


Cu 16mm²
ΣΥΝΔΕΣΗ
ΜΕ ΠΛΑΚΑ
ΓΕΙΩΣΗΣ

	ΜΟΝΟΑΤΟΜΙΚΟ ΜΟΝΟΒΑΛΕΝΤΟ: 19Α-ΙΣΟΔΥΝΑΜΟΙ ΤΥΠΟΙ: PRO M-ABB Η OX LEGRAND.
	ΜΟΝΟΑΤΟΜΙΚΟ ΔΙΒΑΛΕΝΤΟ: 19Α-ΙΣΟΔΥΝΑΜΟΙ ΤΥΠΟΙ: PRO M-ABB Η OX LEGRAND.
	ΜΟΝΟΑΤΟΜΙΚΟ ΤΡΙΒΑΛΕΝΤΟ: 19Α-ΙΣΟΔΥΝΑΜΟΙ ΤΥΠΟΙ: PRO M-ABB Η OX LEGRAND.
	ΔΙΒΑΛΕΝΤΟ ΜΟΝΟΑΤΟΜΙΚΟ:
	ΔΙΒΑΛΕΝΤΟ ΔΙΒΑΛΕΝΤΟ:
	ΔΙΒΑΛΕΝΤΟ ΤΡΙΒΑΛΕΝΤΟ:
	ΑΤΟΜΑΤΕΣ ΔΙΑΚΟΤΗΣ ΕΞΟΥΣΙΕΣ ΜΕ ΡΥΘΜΙΣΜΕΝΑ ΘΕΡΜΑ ΚΑΙ ΜΑΓΝΗΤΙΚΑ ΣΤΟΙΧΙΑ ΠΡΟΣΤΑΣΙΑΣ ΠΡΟΤΥΠΟΥ.
	ΔΙΑΚΟΤΗΣ ΔΙΑΦΩΣ ΕΚΤΑΙΣΗΣ ΤΕΤΡΑΒΑΛΕΝΤΟ, ΤΥΠΟΥ F.
	ΔΙΑΚΟΤΗΣ ΔΙΑΦΩΣ ΕΚΤΑΙΣΗΣ ΔΙΒΑΛΕΝΤΟ, ΤΥΠΟΥ F.
	ΔΙΑΚΟΤΗΣ ΔΙΑΦΩΣ ΕΚΤΑΙΣΗΣ ΔΙΒΑΛΕΝΤΟ ΜΕ ΑΤΟΜΑΤΑ ΑΣΦΑΛΕΙΑ.
	ΑΒΑΘΕΙΑ ΣΥΝΤΗΚΤΗ ΚΟΛΛΟΠΗ ΤΡΙΒΑΛΕΝΤΟ.
	ΜΕΤΑΓΩΓΟΣ ΔΙΑΚΟΤΗΣ ΤΡΙΩΝ ΘΕΣΕΩΝ
	ΕΝΔΕΙΚΤΗ ΛΥΧΝΑ.

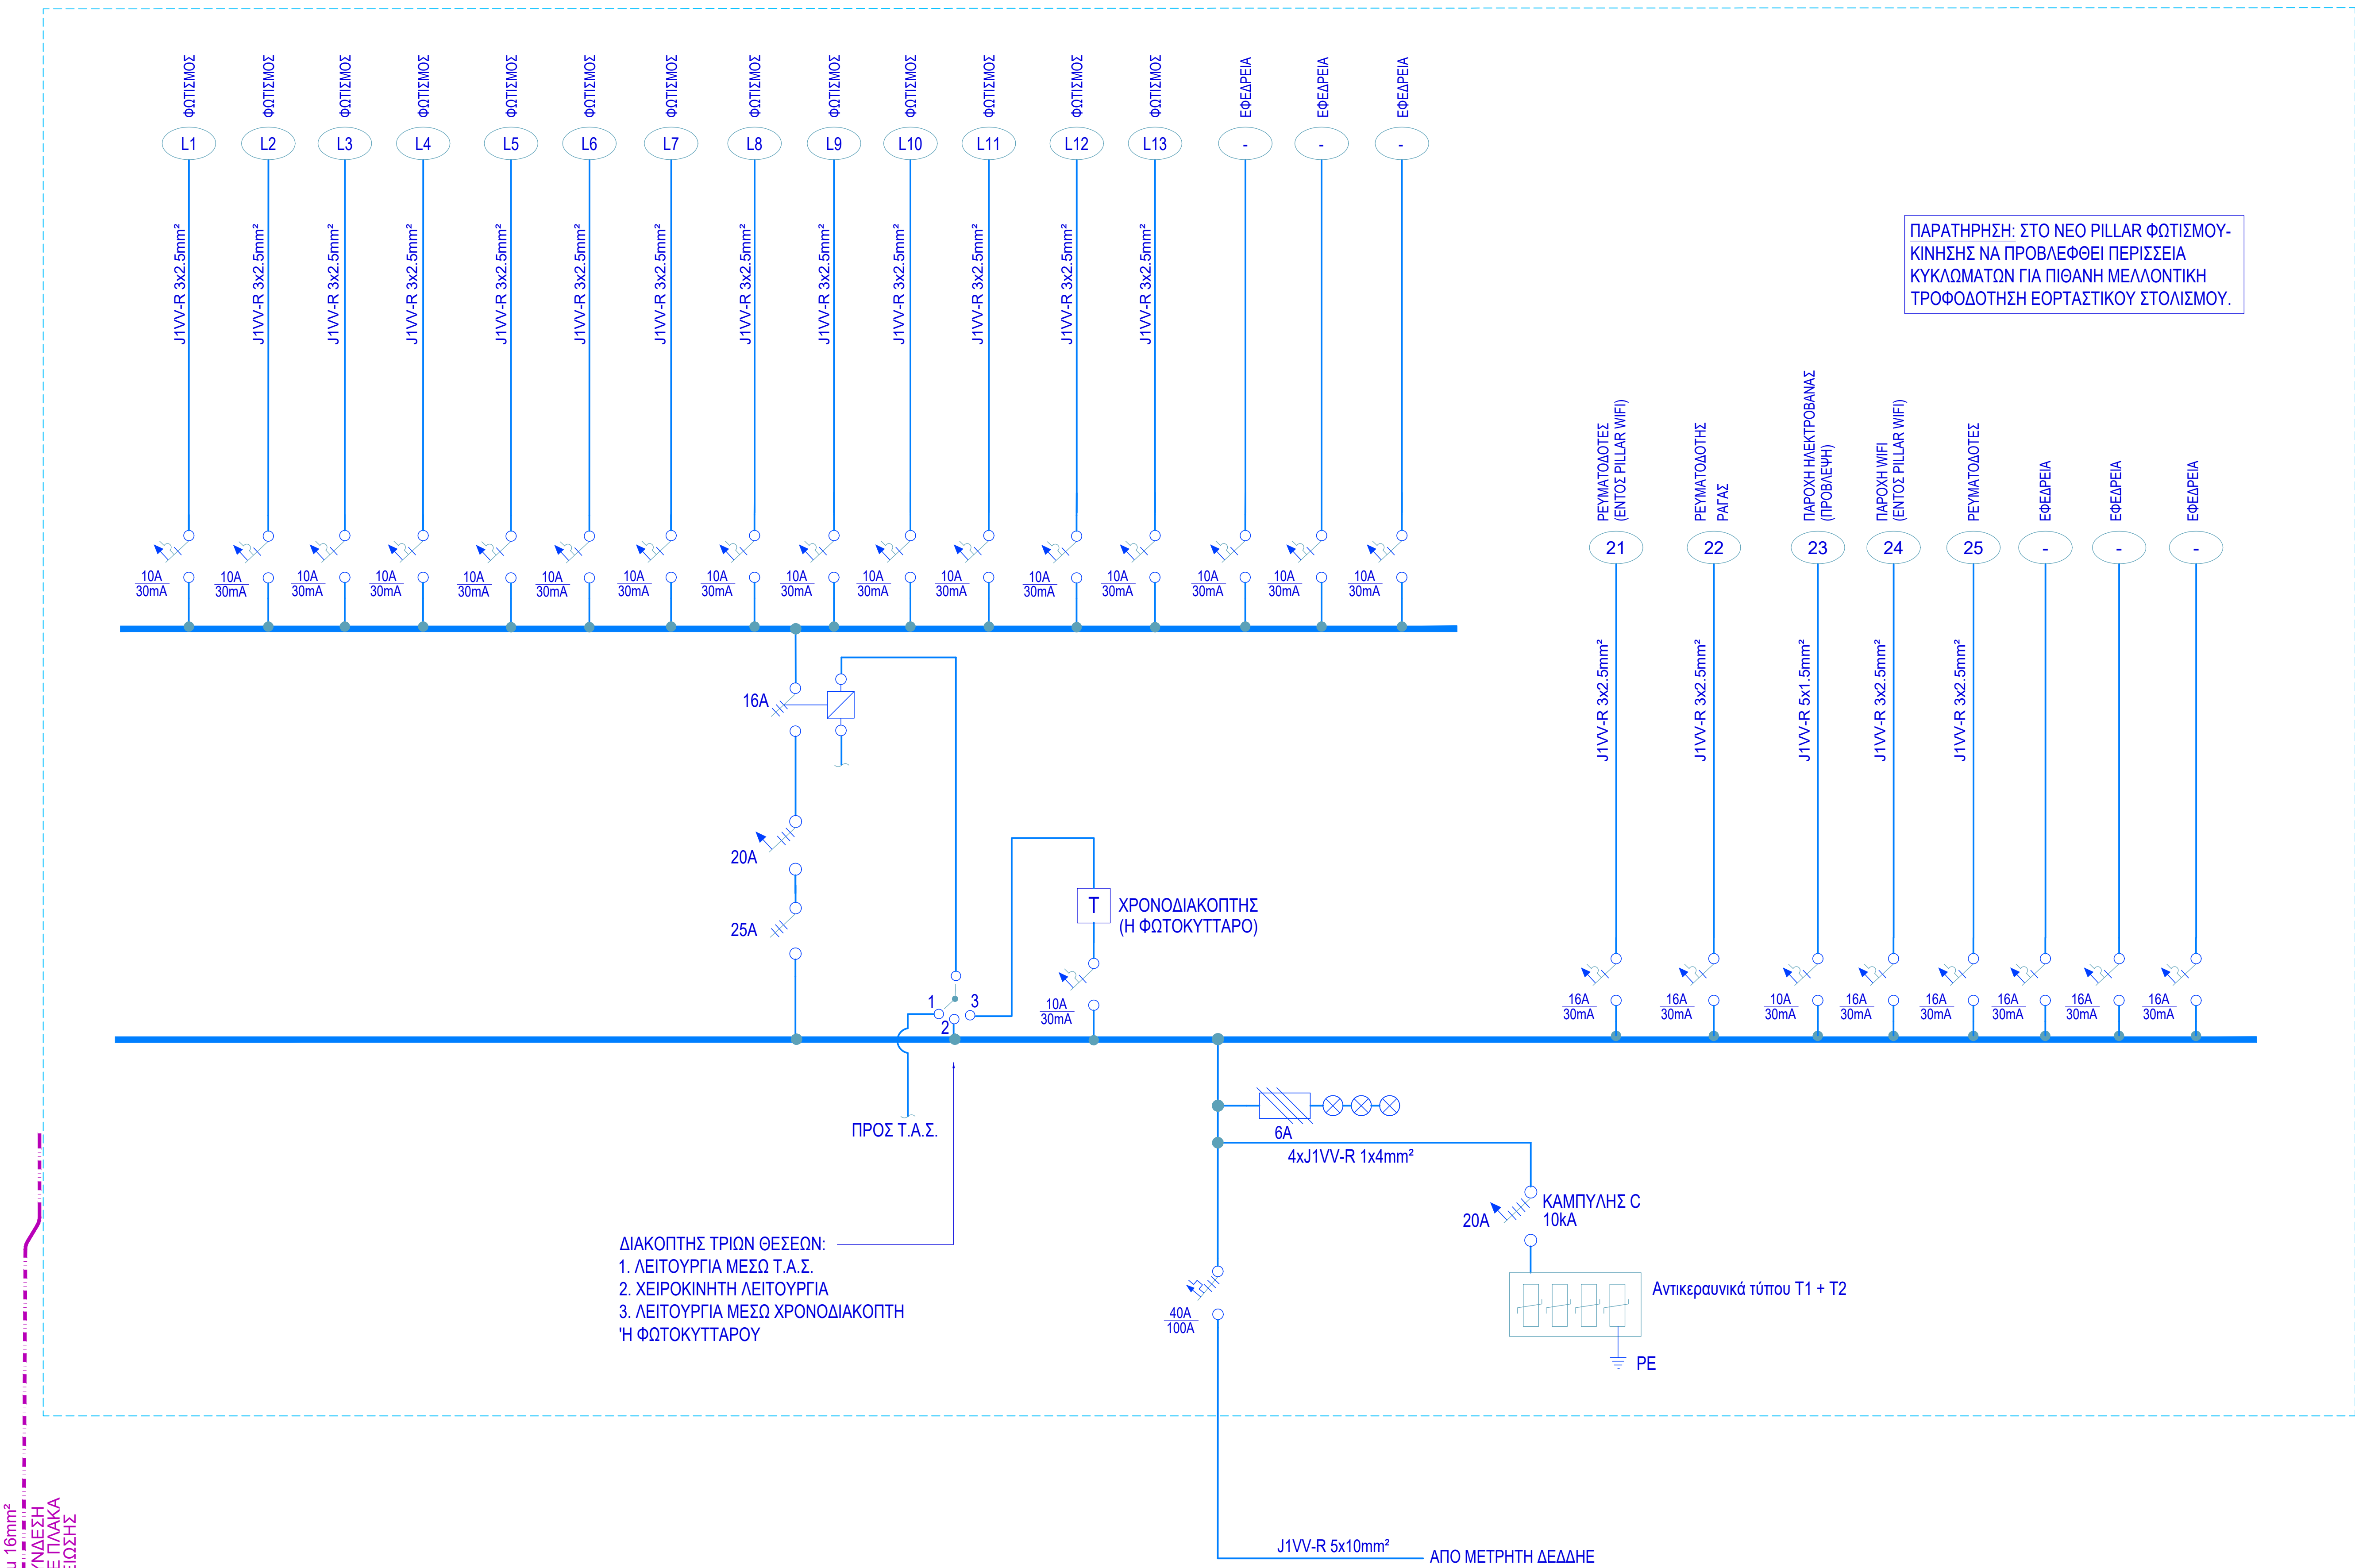

ΠΑΡΑΤΗΡΗΣΗ: ΣΤΟ ΝΕΟ PILLAR ΦΩΤΙΣΜΟΥ-ΚΙΝΗΣΗΣ ΝΑ ΠΡΟΒΛΕΦΕΙ ΠΕΡΙΣΣΕΙΑ ΚΥΚΛΩΜΑΤΩΝ ΓΙΑ ΠΙΘΑΝΗ ΜΕΛΛΟΝΤΙΚΗ ΤΡΟΦΟΔΟΤΗΣΗ ΕΟΡΤΑΣΤΙΚΟΥ ΣΤΟΛΙΣΜΟΥ.

ΔΙΑΚΟΠΤΗΣ ΤΡΙΩΝ ΘΕΣΕΩΝ: _____

1. ΛΕΙΤΟΥΡΓΙΑ ΜΕΣΩ Τ.Α.Σ.
2. ΧΕΙΡΟΚΙΝΗΤΗ ΛΕΙΤΟΥΡΓΙΑ
3. ΛΕΙΤΟΥΡΓΙΑ ΜΕΣΩ ΧΡΟΝΟΔΙΑΚΟΠΤΗ

"Η ΦΩΤΟΚΥΤΤΑΡΟΥ

ΠΡΟΣ Τ.Α.Σ.

Τ ΧΡΟΝΟΔΙΑΚΟΠΤΗΣ
(Η ΦΩΤΟΚΥΤΤΑΡΟ)

Αντικεραυνικά τύπου T1 + T2

J1VV-R 5x10mm² ΑΠΟ ΜΕΤΡΗΤΗ ΔΕΔΔΗΕ

ΤΙΤΛΟΣ ΕΡΓΟΥ	ΑΝΑΠΛΑΣΗ ΠΑΙΔΙΚΗΣ ΧΑΡΑΣ - ΚΗΠΟΥ ΑΚΡΟΠΟΛΕΩΣ		
ΦΩΝ. ΕΡΓΟΥ	οδός Ραγκαβά, Πλάκα		
ΠΡΟΫΒΟΥΝΤΑ ΣΥΝΤΟΝΙΣΜΟΣ	ΕΛΛΗΝΙΚΗ ΕΤΑΙΡΕΙΑ ΠΕΡΙΒΑΛΛΟΝΤΟΣ ΚΑΙ ΠΟΛΙΤΙΣΜΟΥ		 ΕΛΛΗΝΙΚΗ ΕΤΑΙΡΕΙΑ Περιβάλλοντος και Πολιτισμού
Η/Μ ΕΓΚΑΤΑΣΤΑΣΕΙΣ	INSTA lIations - Σύμβουλοι Μηχανικοί ΙΚΕ		
ΤΙΤΛΟΣ ΣΧΕΔΙΟΥ	ΜΟΝΟΓΡΑΜΜΙΚΑ ΔΙΑΓΡΑΜΜΑΤΑ ΙΣΧΥΡΑ ΡΕΥΜΑΤΑ		
ΡΕΘΜΟΣ ΣΧΕΔΙΟΥ	IK.01	ΚΥΡΙΑΚΑ ΣΧΕΔΙΟΥ	---
ΗΜΕΡΑ ΜΕΛΕΤΗΣ	ΜΑΪΟΣ 2022	ΦΩΝ. ΜΕΛΕΤΗΣ	ΜΕΛΕΤΗ ΕΦΑΡΜΟΓΗΣ
ΥΠΟΘ. - ΣΟΡΑΓΙΣ	 INSTA lIations Σύμβουλοι Μηχανικοί ΙΚΕ ΜΕΛΕΤΕΣ - ΕΠΙΒΛΕΨΕΙΣ ΗΜ κ.τ.α. ΕΡΓΩΝ ΧΩΤ 52 - ΑΓ. ΠΑΡΑΣΚΕΥΗ Τ.Κ. 155 43 ΤΗΛ.: 210 6369200 - FAX: 210 6059288 ΑΦΜ: 993668890 - ΔΟΥ: ΧΟΛΑΡΓΟΥ		
ΦΩΤΟΓΡ. ΔΕΙΓΜΑ ΔΕΙΓΜΑ ΔΕΙΓΜΑ	ΔΙΕΥΘΥΝΣΗ ΗΛΕΚΤΡΟΛΟΓΙΚΟΥ		
ΦΩΤΟΓΡ. ΔΕΙΓΜΑ ΔΕΙΓΜΑ ΔΕΙΓΜΑ	 ΔΙΕΥΘΥΝΣΗ ΗΛΕΚΤΡΟΛΟΓΙΚΟΥ Ο ΠΡΟΤΥΠΟΜΕΤΟΣ ΤΟΥ ΤΗΛΕΜΕΤΕΩΣ ΜΕΛΕΤΩΝ ΤΕΧΝΙΚΩΝ ΚΑΙ ΠΡΟΓΡΑΜΜΑΤΙΣΜΟΥ	Ο ΠΡΟΤΥΠΟΜΕΤΟΣ ΤΗΣ ΔΙΕΥΘΥΝΣΗΣ	
ΔΙΕΥΘΥΝΣΗ ΗΛΕΚΤΡΟΛΟΓΙΚΟΥ	ΕΥΓΕΝΙΑ ΒΑΣΙΛΗ	ΔΙΗΜΕΤΡΙΟΣ ΨΥΛΛΟΣ	