Α.Γ.Ε.Μ.	ΣΩΤΗΡΗΣ ΒΟΓΙΑΤΖΗΣ & ΣΥΝΕΡΓΑΤΕΣ ΛΕΜΕΣΟΥ 29, 15669 ΠΑΠΑΓΟΥ ΤΗΛ 01-6523823, FAX 01-6519843
εργοδότης :	Ι Δ Ρ Υ Μ Α «Λ Ε Ω Ν Λ Ε Μ Ο Σ»
έργο :	ΑΠΟΚΑΤΑΣΤΑΣΗ ΚΑΘΟΛΙΚΟΥ ΝΕΑΣ ΜΟΝΗΣ ΧΙΟΥ
θέση :	ΧΙΟΣ **νομός:** ΧΙΟΥ
μελετητές :	ΣΩΤΗΡΗΣ ΒΟΓΙΑΤΖΗΣ, αρχιτέκτων μηχανικός Συνεργάτες: Νίκος Βασιλόπουλος, αρχιτέκτων μηχανικός
κατηγορία μελέτης :	Α Ρ Χ Ι Τ Ε Κ Τ Ο Ν Ι Κ Η
κωδικός μελέτης	
στάδιο μελέτης :	Α Π Ο Τ Υ Π Ω Σ Η
	ΡΟΝ16
θέμα σχεδίου	**Κ Α Τ Ο Ψ Η** **α' Σ Τ Α Θ Μ Η Σ** (ΠΑΝΩ ΣΕ ΣΧΕΔΙΟ ΤΟΥ Χ. ΜΠΟΥΡΑ)
αριθμός σχεδίου	A15
κλίμακα :	1:25
χρόνος μελέτης :	Α Π Ρ Ι Λ Ι Ο Σ 1 9 9 8
υπογραφή	
σφραγίδα	ΣΩΤΗΡΗΣ Δ. ΒΟΓΙΑΤΖΗΣ ΔΙΠΛΩΜ. ΑΡΧΙΤΕΚΤΩΝ ΜΗΧΑΝΙΚΟΣ ΕΘΝΙΚΟΥ ΜΕΤΣΟΒΙΟΥ ΠΟΛΥΤΕΧΝΕΙΟΥ ΜΕΛΟΣ Τ.Ε.Ε. ΑΡΙΘ. ΜΗΤΡΩΟΥ 26102 ΛΕΜΕΣΟΥ 29 - ΠΑΠΑΓΟΥ - ΤΗΛ. 65.23.823

Α.Γ.Ε.Μ.	ΣΩΤΗΡΗΣ ΒΟΓΙΑΤΖΗΣ & ΣΥΝΕΡΓΑΤΕΣ ΛΕΜΕΣΟΥ 29, 15669 ΠΑΠΑΓΟΥ ΤΗΛ 01-6523823, FAX 01-6519843		
εργοδότης :	ΙΔΡΥΜΑ «ΛΕΩΝ ΛΕΜΟΣ»		
έργο :	ΑΠΟΚΑΤΑΣΤΑΣΗ ΚΑΘΟΛΙΚΟΥ ΝΕΑΣ ΜΟΝΗΣ ΧΙΟΥ		
θέση :	ΧΙΟΣ	νομός:	ΧΙΟΥ
μελετητές :	ΣΩΤΗΡΗΣ ΒΟΓΙΑΤΖΗΣ, αρχιτέκτων μηχανικός Συνεργάτες: Νίκος Βασιλόπουλος, αρχιτέκτων μηχανικός		
κατηγορία μελέτης :	ΑΡΧΙΤΕΚΤΟΝΙΚΗ	κωδικός μελέτης	
στάδιο μελέτης :	ΑΠΟΤΥΠΩΣΗ	ΡΟΝ16	
θέμα σχεδίου	ΝΟΤΙΑ ΟΨΗ	αριθμός σχεδίου	A18
κλίμακα :	1:25		
χρόνος μελέτης :	ΑΠΡΙΛΙΟΣ 1998		
υπογραφή	[signature]	σφραγίδα	ΣΩΤΗΡΗΣ Δ. ΒΟΓΙΑΤΖΗΣ ΔΙΠΛΩΜ. ΑΡΧΙΤΕΚΤΩΝ ΜΗΧΑΝΙΚΟΣ ΕΘΝΙΚΟΥ ΜΕΤΣΟΒΙΟΥ ΠΟΛΥΤΕΧΝΕΙΟΥ ΜΕΛΟΣ Τ.Ε.Ε. ΑΡΙΘ. ΜΗΤΡΩΟΥ 36102 ΛΕΜΕΣΟΥ 29 - ΠΑΠΑΓΟΥ - ΤΗΛ 65 23 823

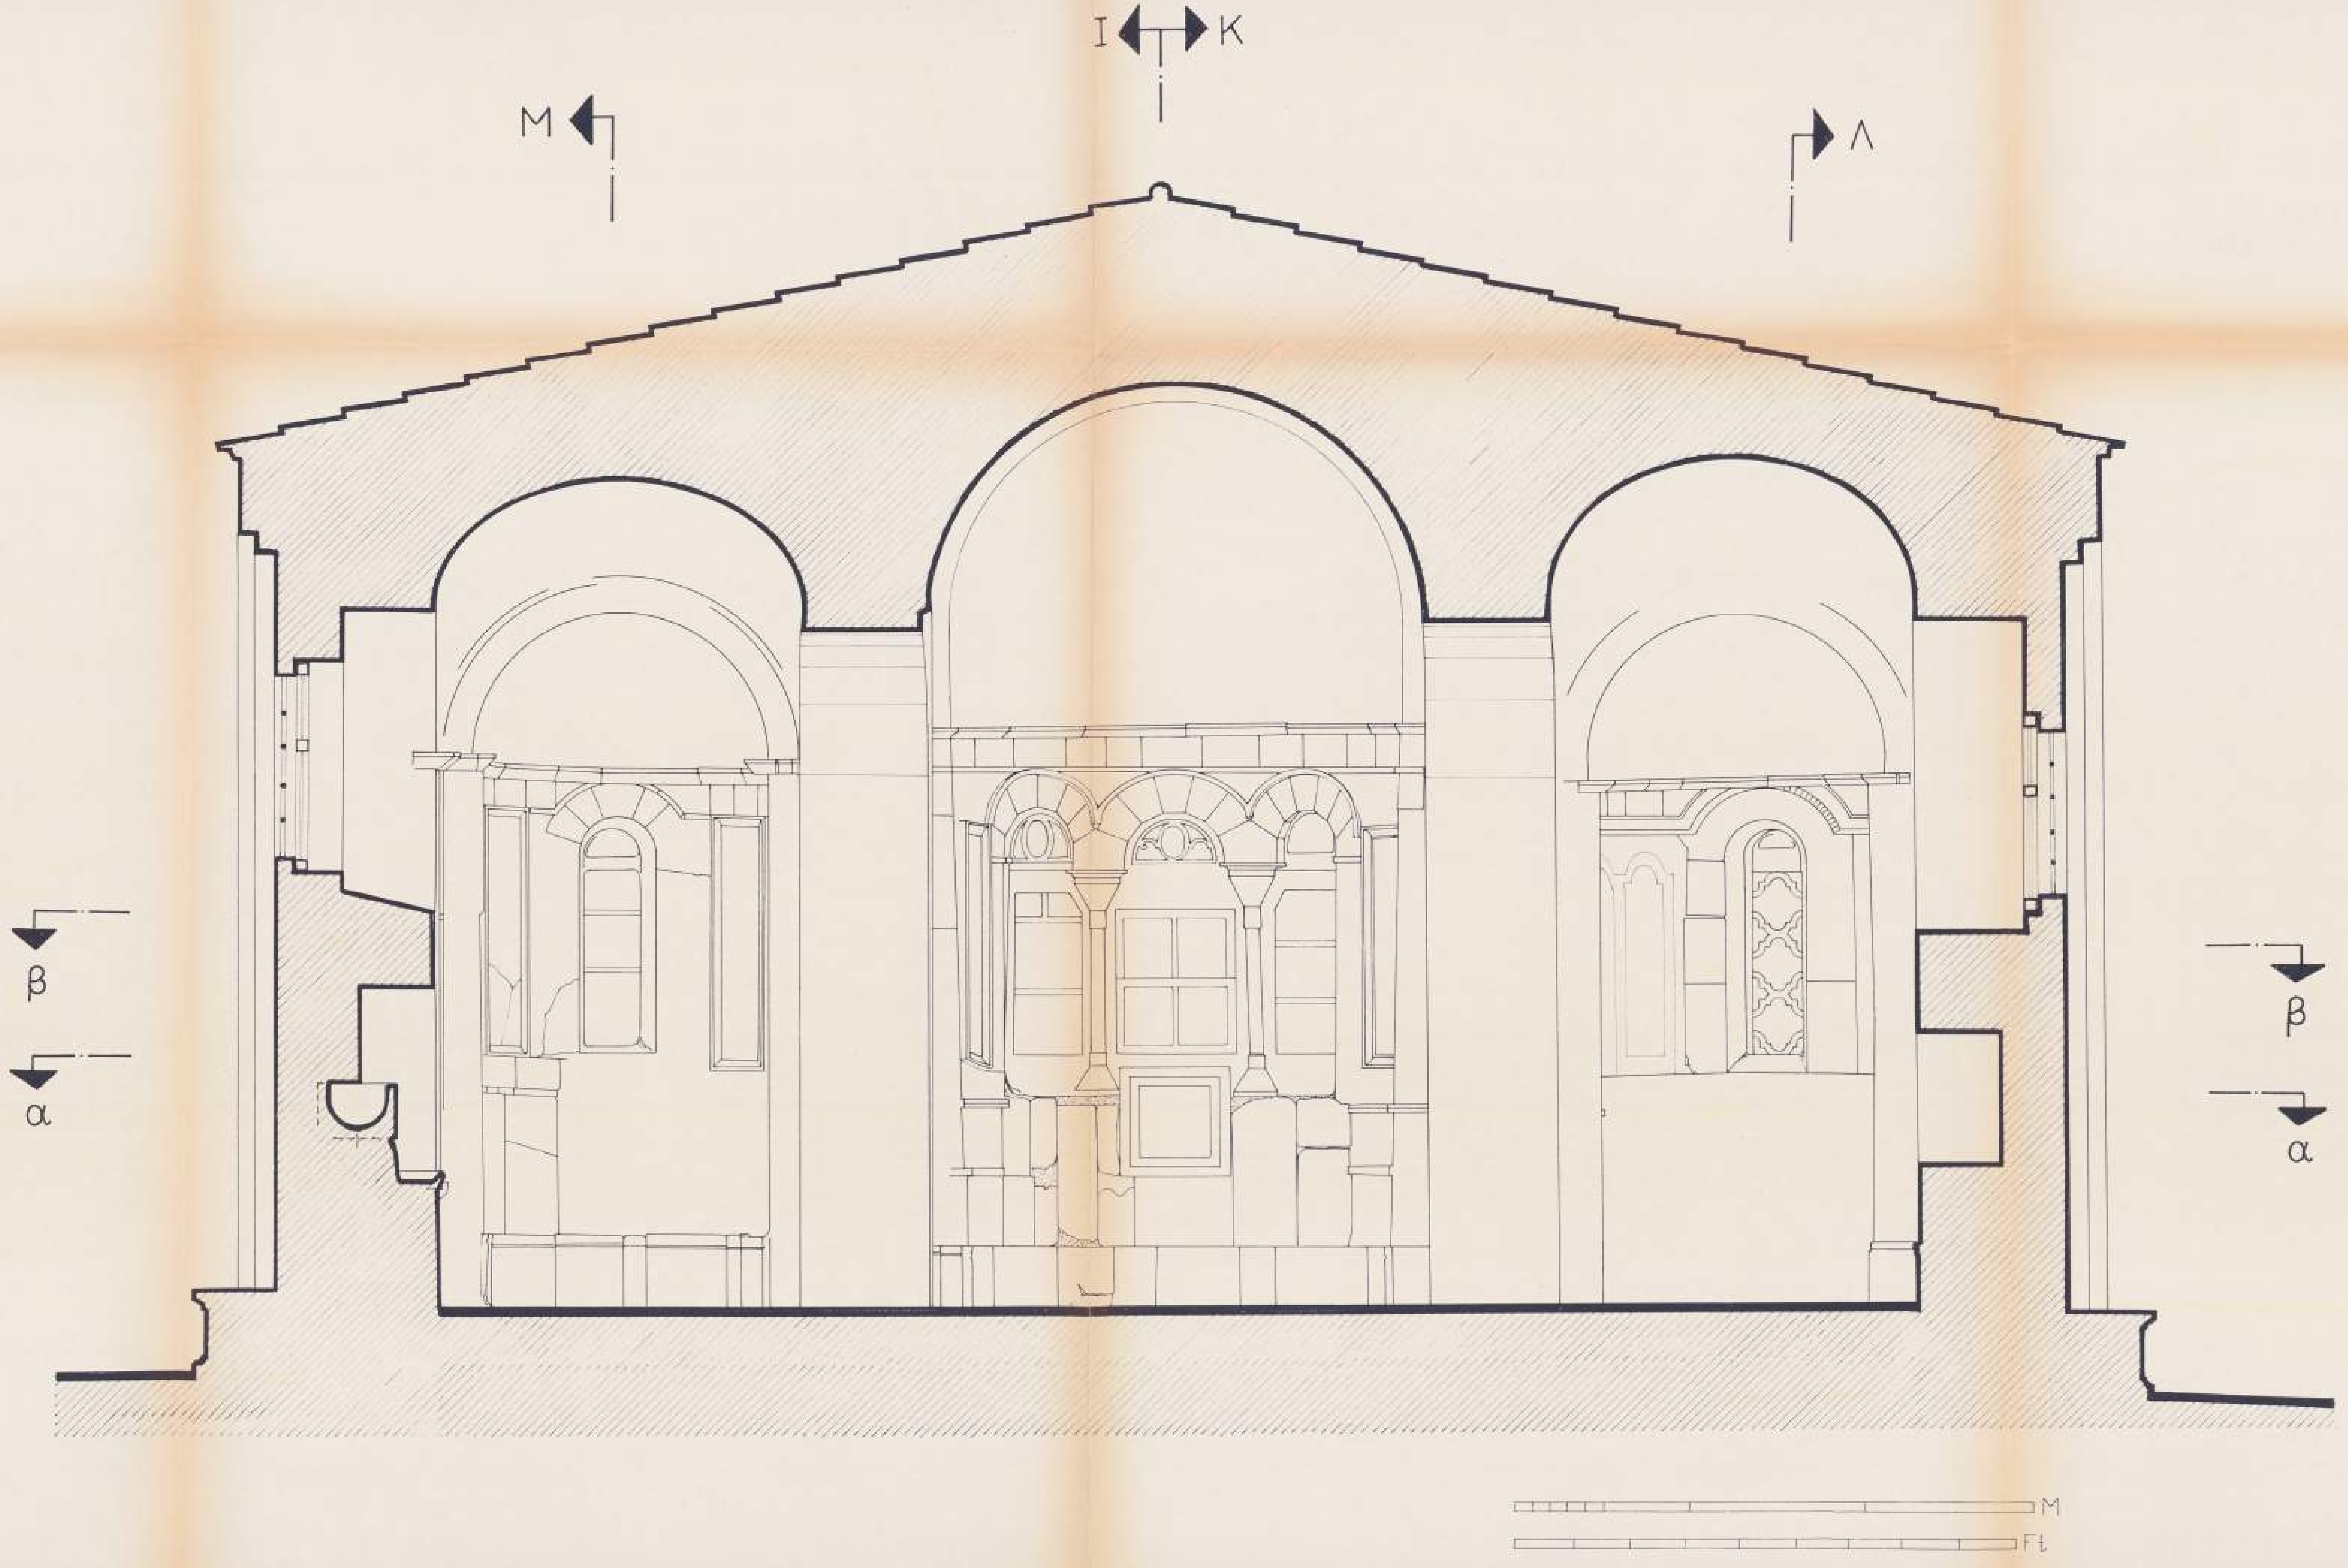

Α.Γ.Ε.Μ.	ΣΩΤΗΡΗΣ ΒΟΓΙΑΤΖΗΣ & ΣΥΝΕΡΓΑΤΕΣ ΛΕΜΕΣΟΥ 29, 15669 ΠΑΠΑΓΟΥ ΤΗΛ 01-6523823, FAX 01-6519843
εργοδότης :	ΙΔΡΥΜΑ «ΛΕΩΝ ΛΕΜΟΣ»
έργο :	ΑΠΟΚΑΤΑΣΤΑΣΗ ΚΑΘΟΛΙΚΟΥ ΝΕΑΣ ΜΟΝΗΣ ΧΙΟΥ
θέση :	ΧΙΟΣ **νομός:** ΧΙΟΥ
μελετητές :	ΣΩΤΗΡΗΣ ΒΟΓΙΑΤΖΗΣ, αρχιτέκτων μηχανικός Συνεργάτες: Νίκος Βασιλόπουλος, αρχιτέκτων μηχανικός

κατηγορία μελέτης :	ΑΡΧΙΤΕΚΤΟΝΙΚΗ	**κωδικός μελέτης**
στάδιο μελέτης :	ΑΠΟΤΥΠΩΣΗ	ΡΟΝ16

θέμα σχεδίου	αριθμός σχεδίου
ΤΟΜΗ Α Α (ΠΑΝΩ ΣΕ ΣΧΕΔΙΟ ΤΟΥ Χ. ΜΠΟΥΡΑ)	Α3

κλίμακα : 1:25

χρόνος μελέτης : ΑΠΡΙΛΙΟΣ 1998

υπογραφή	σφραγίδα
	ΣΩΤΗΡΗΣ Δ. ΒΟΓΙΑΤΖΗΣ ΔΙΠΛΩΜ. ΑΡΧΙΤΕΚΤΩΝ ΜΗΧΑΝΙΚΟΣ ΕΘΝΙΚΟΥ ΜΕΤΣΟΒΙΟΥ ΠΟΛΥΤΕΧΝΕΙΟΥ ΜΕΛΟΣ Τ.Ε.Ε. ΑΡΙΘ. ΜΗΤΡΩΟΥ 26102 ΛΕΜΕΣΟΥ 29 - ΠΑΠΑΓΟΥ

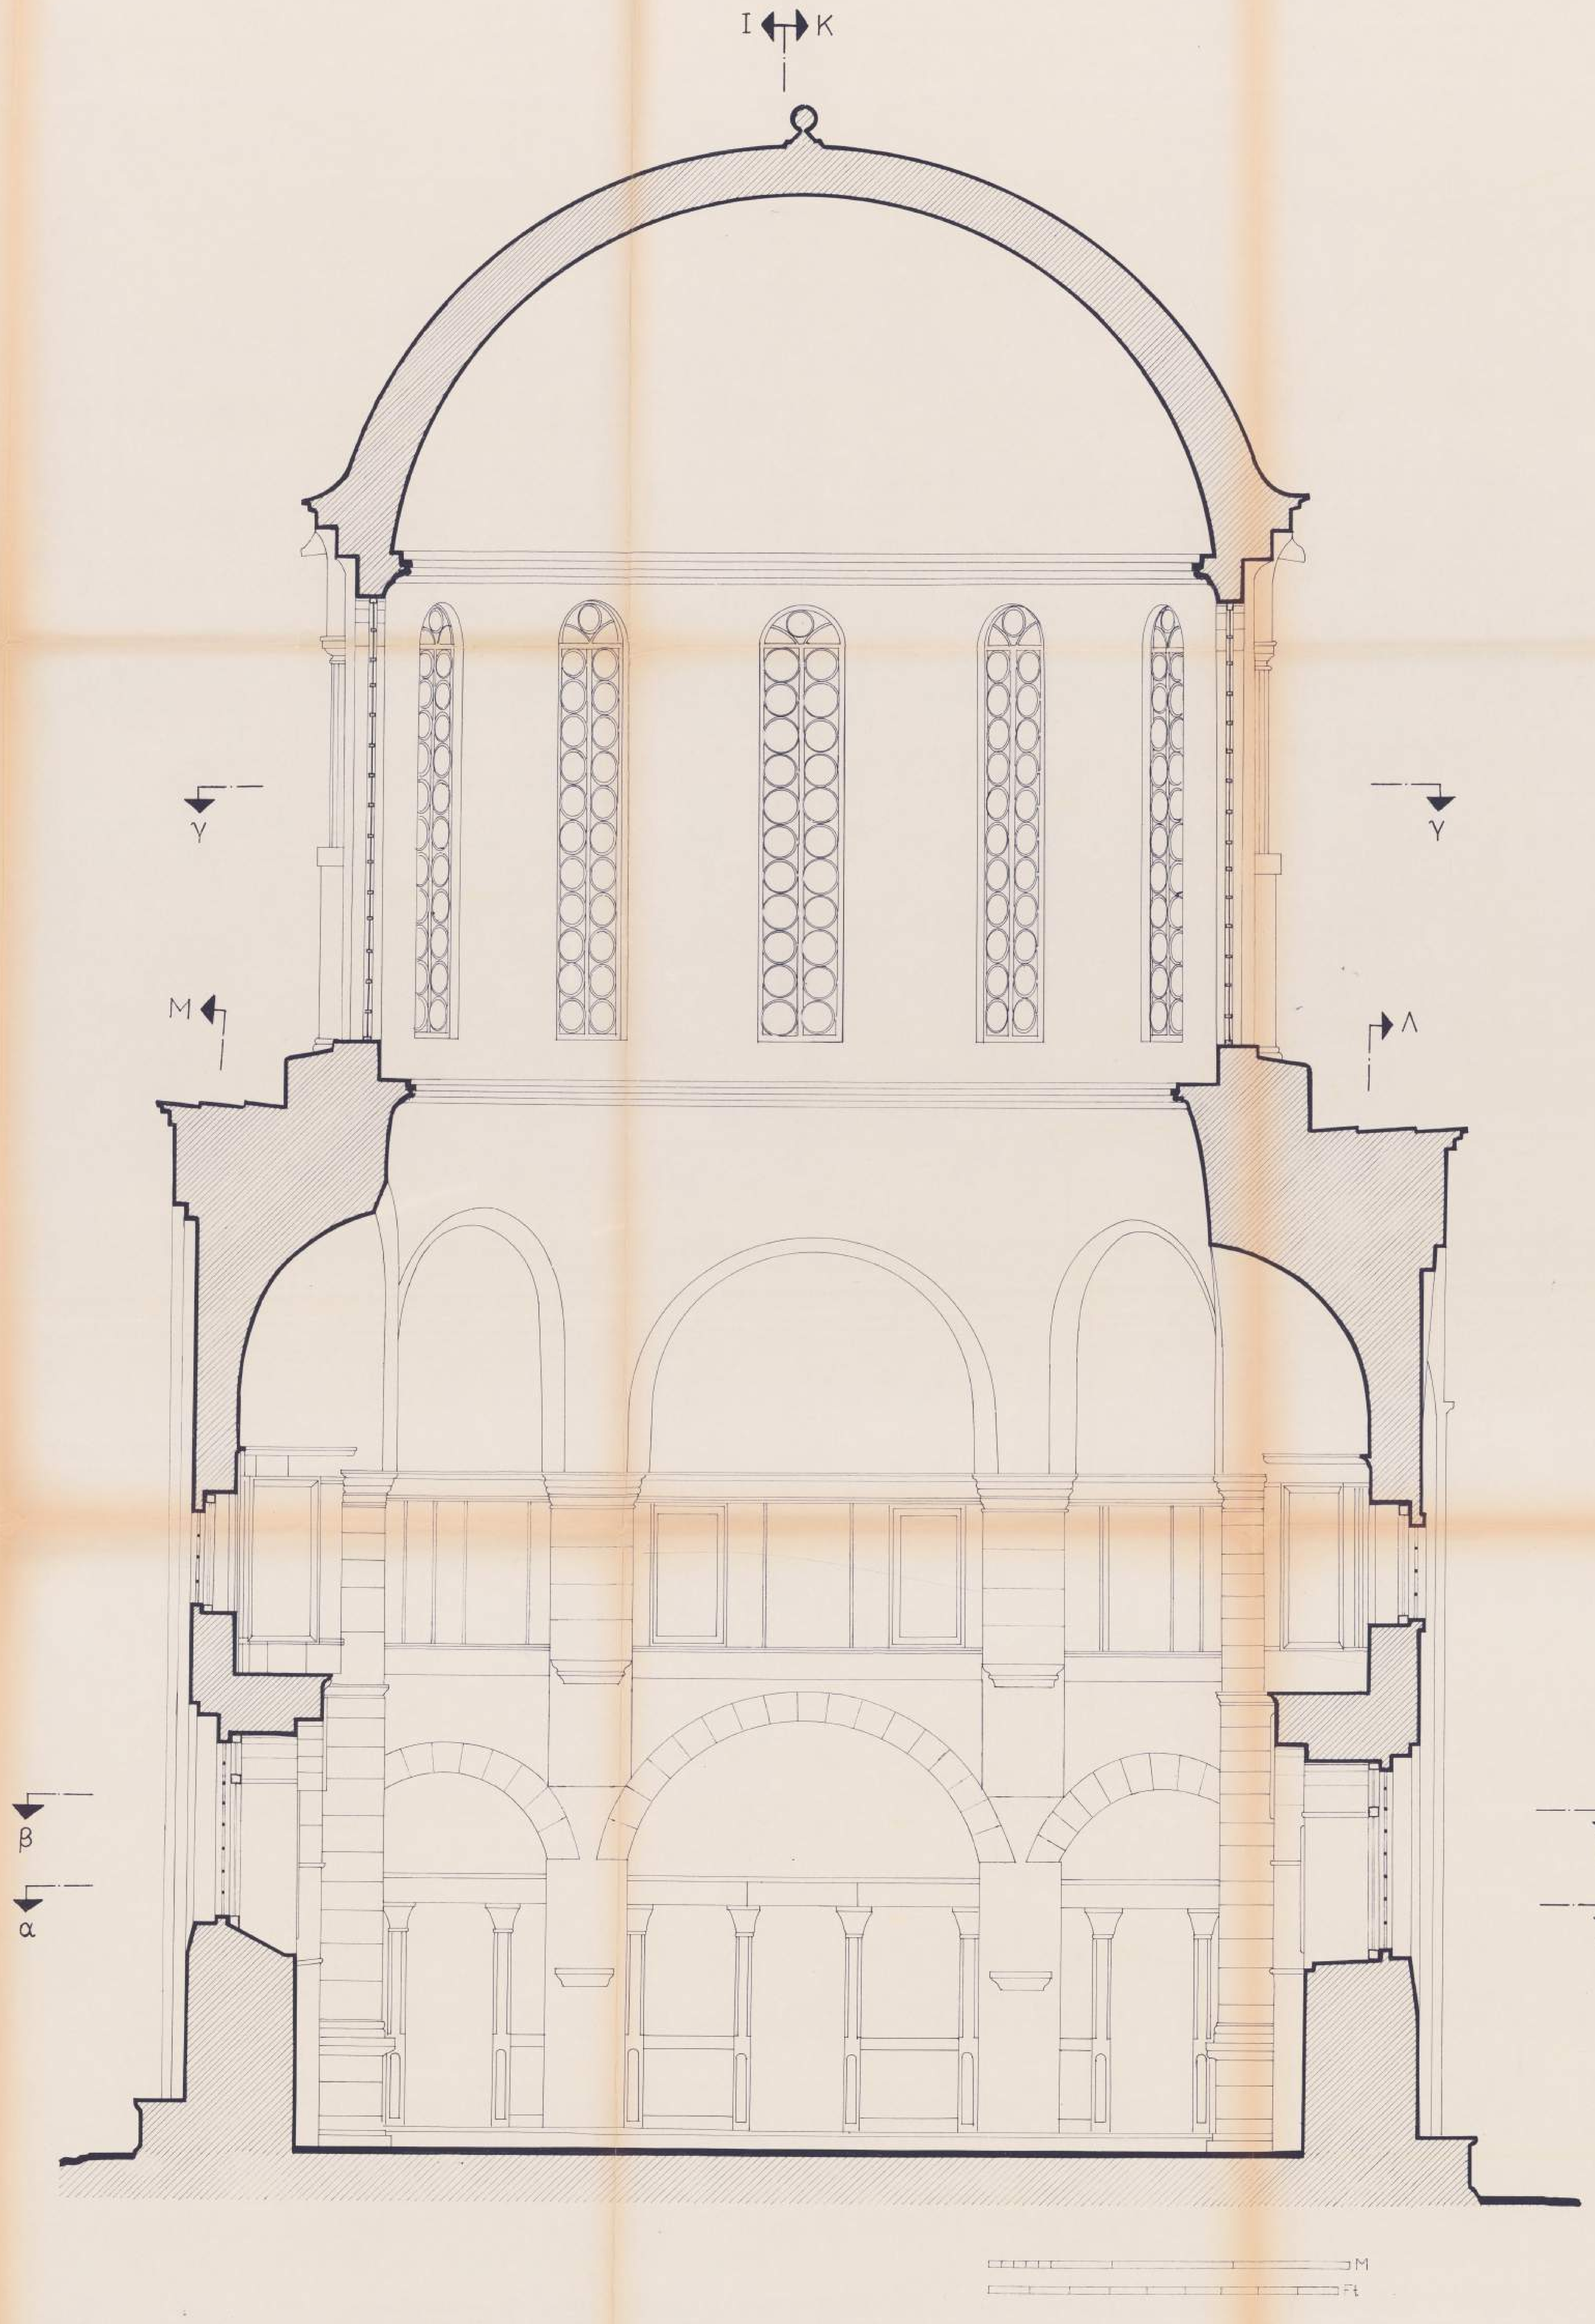

Α.Γ.Ε.Μ.	ΣΩΤΗΡΗΣ ΒΟΓΙΑΤΖΗΣ & ΣΥΝΕΡΓΑΤΕΣ ΛΕΜΕΣΟΥ 29, 15669 ΠΑΠΑΓΟΥ ΤΗΛ 01-6523823, FAX 01-6519843
εργοδότης :	ΙΔΡΥΜΑ «ΛΕΩΝ ΛΕΜΟΣ»
έργο :	ΑΠΟΚΑΤΑΣΤΑΣΗ ΚΑΘΟΛΙΚΟΥ ΝΕΑΣ ΜΟΝΗΣ ΧΙΟΥ
θέση :	ΧΙΟΣ **νομός:** ΧΙΟΥ
μελετητές :	ΣΩΤΗΡΗΣ ΒΟΓΙΑΤΖΗΣ, αρχιτέκτων μηχανικός Συνεργάτες: Νίκος Βασιλόπουλος, αρχιτέκτων μηχανικός
κατηγορία μελέτης :	ΑΡΧΙΤΕΚΤΟΝΙΚΗ — **κωδικός μελέτης**
στάδιο μελέτης :	ΑΠΟΤΥΠΩΣΗ — PON16
θέμα σχεδίου	**ΤΟΜΗ Β Β** (ΠΑΝΩ ΣΕ ΣΧΕΔΙΟ ΤΟΥ Χ. ΜΠΟΥΡΑ)
αριθμός σχεδίου	A4
κλίμακα :	1:25
χρόνος μελέτης :	ΑΠΡΙΛΙΟΣ 1998
υπογραφή	
σφραγίδα	ΣΩΤΗΡΗΣ Δ. ΒΟΓΙΑΤΖΗΣ ΔΙΠΛΩΜ. ΑΡΧΙΤΕΚΤΩΝ ΜΗΧΑΝΙΚΟΣ ΕΘΝΙΚΟΥ ΜΕΤΣΟΒΙΟΥ ΠΟΛΥΤΕΧΝΕΙΟΥ ΜΕΛΟΣ Τ.Ε.Ε. ΑΡΙΘ. ΜΗΤΡΩΟΥ 26107 ΛΕΜΕΣΟΥ 29 - ΠΑΠΑΓΟΥ - ΤΗΛ. 65.23.823

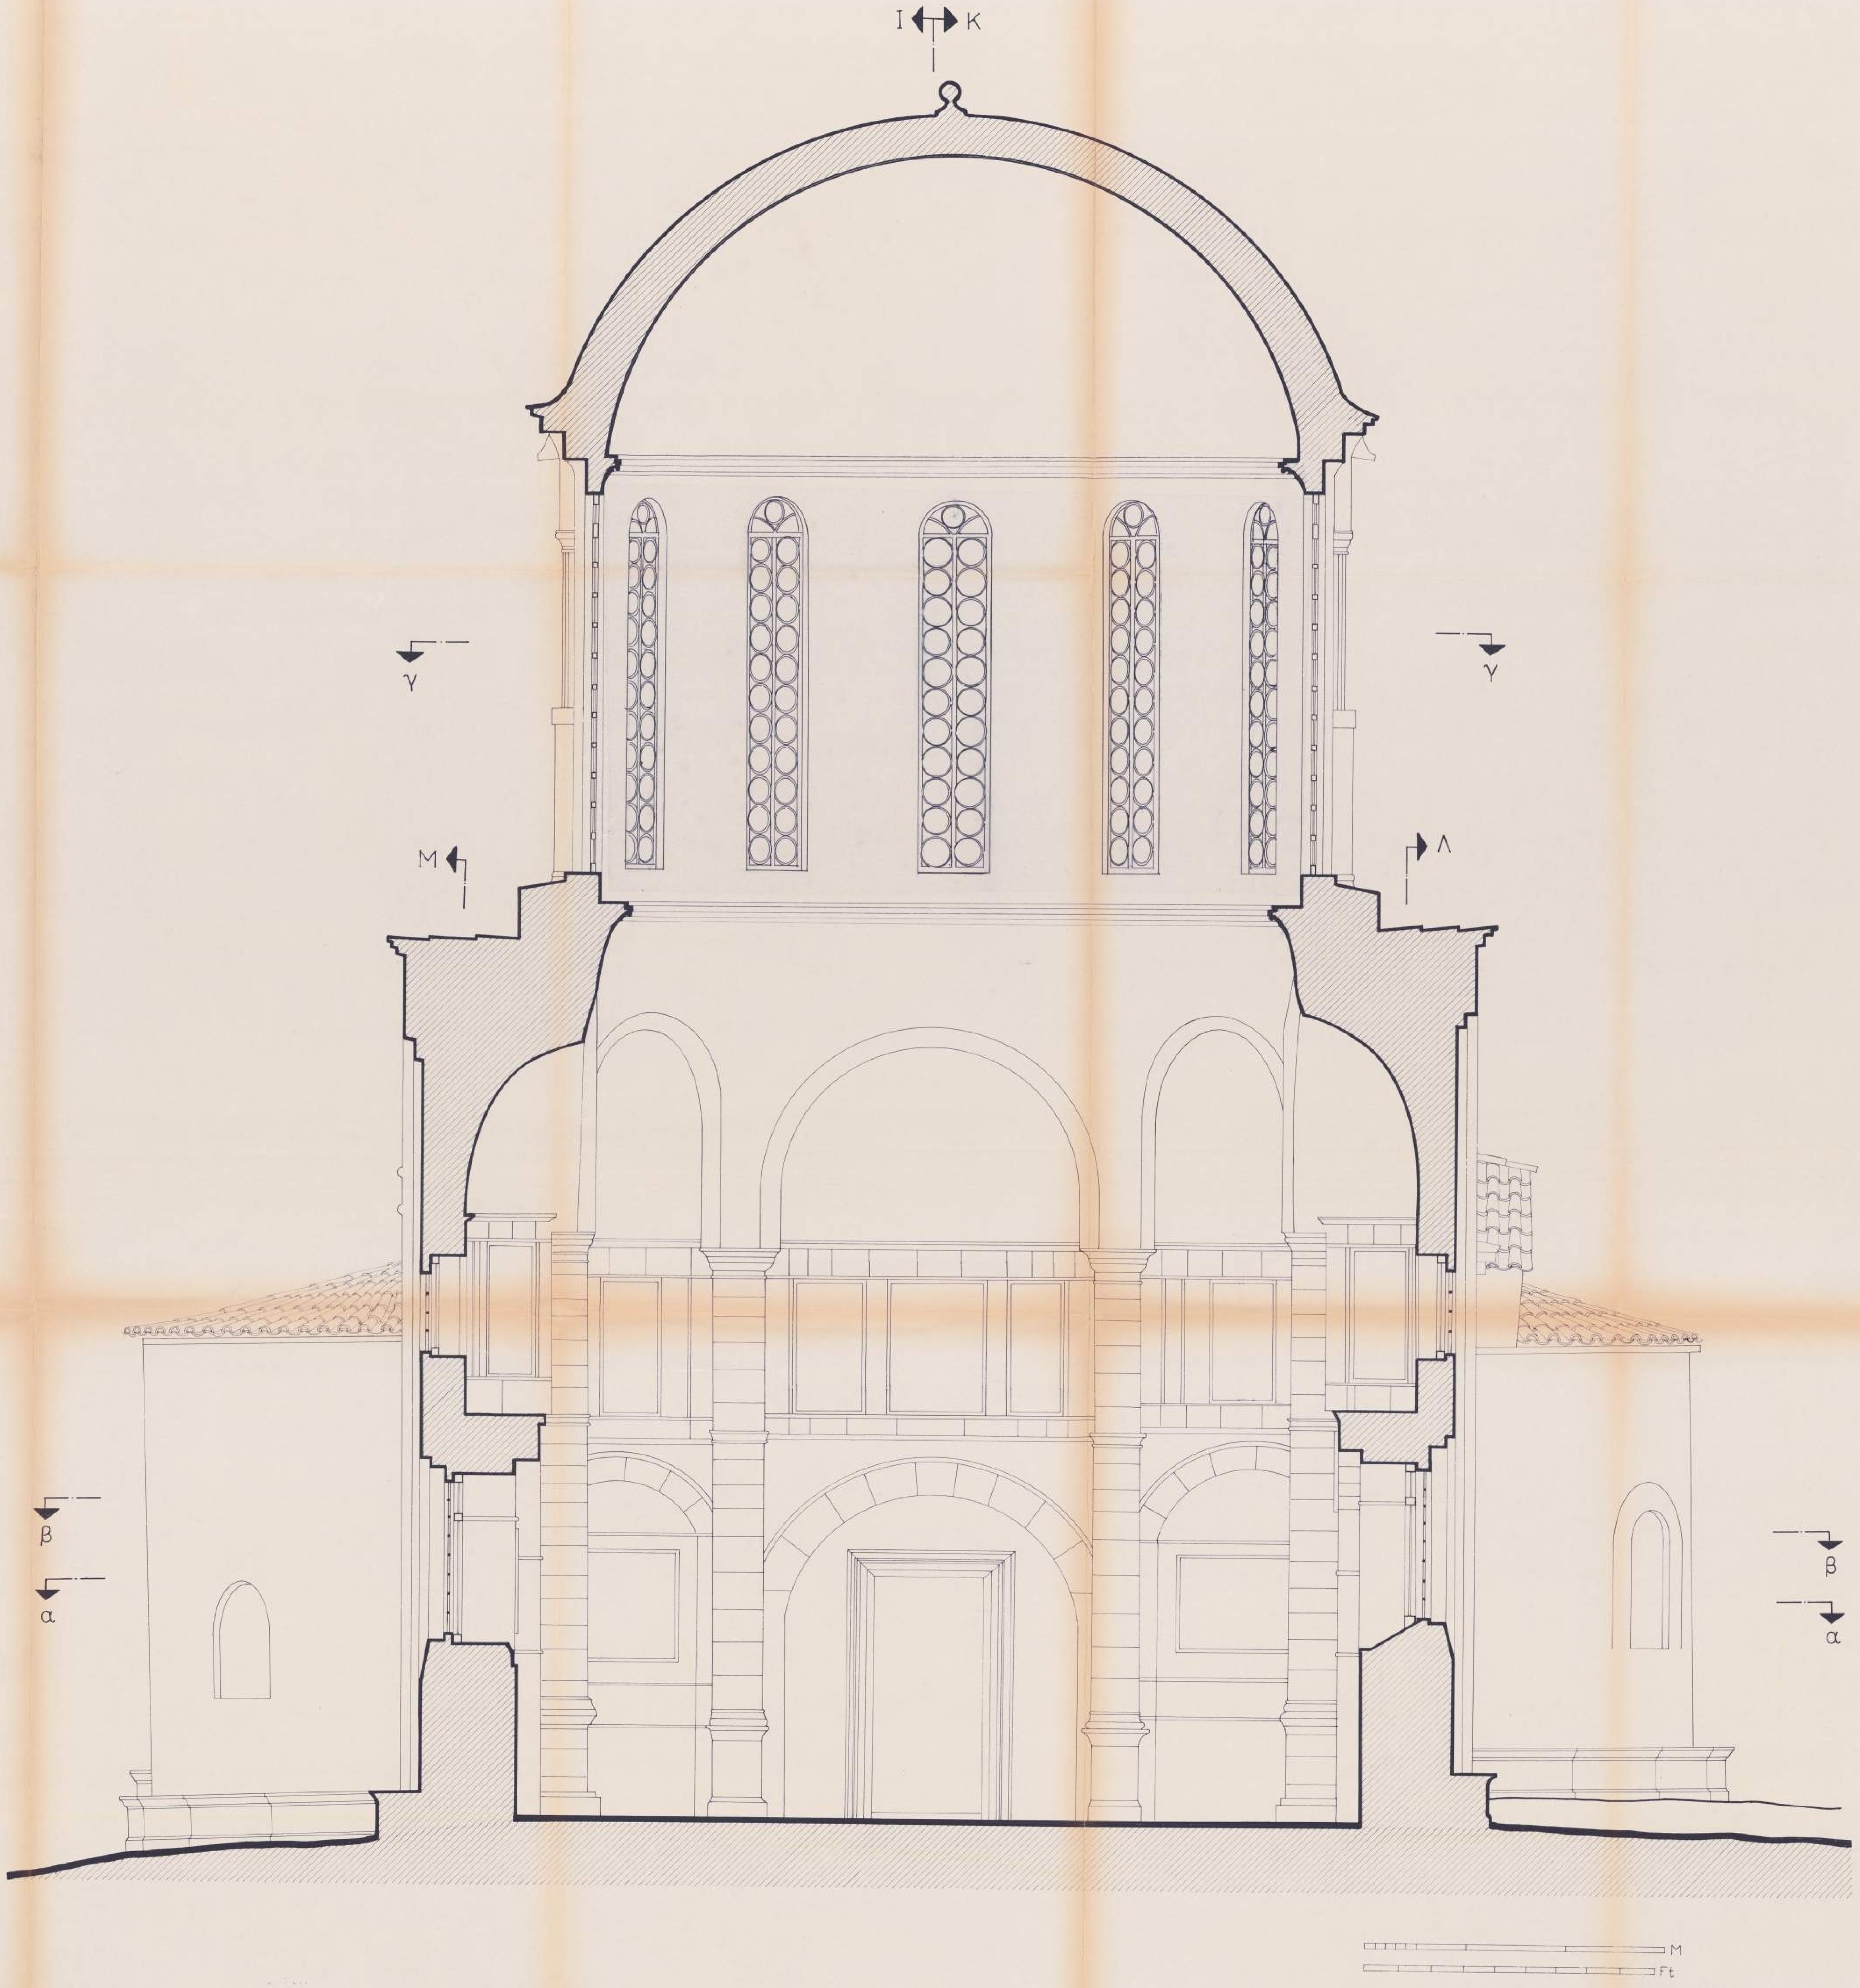

Α.Γ.Ε.Μ.	ΣΩΤΗΡΗΣ ΒΟΓΙΑΤΖΗΣ & ΣΥΝΕΡΓΑΤΕΣ ΛΕΜΕΣΟΥ 29, 15669 ΠΑΠΑΓΟΥ ΤΗΛ 01-6523823, FAX 01-6519843	
εργοδότης :	Ι Δ Ρ Υ Μ Α « Λ Ε Ω Ν Λ Ε Μ Ο Σ »	
έργο :	Α Π Ο Κ Α Τ Α Σ Τ Α Σ Η Κ Α Θ Ο Λ Ι Κ Ο Υ Ν Ε Α Σ Μ Ο Ν Η Σ Χ Ι Ο Υ	
θέση :	ΧΙΟΣ	**νομός:** ΧΙΟΥ
μελετητές :	ΣΩΤΗΡΗΣ ΒΟΓΙΑΤΖΗΣ, αρχιτέκτων μηχανικός Συνεργάτες: Νίκος Βασιλόπουλος, αρχιτέκτων μηχανικός	
κατηγορία μελέτης :	Α Ρ Χ Ι Τ Ε Κ Τ Ο Ν Ι Κ Η	**κωδικός μελέτης**
στάδιο μελέτης :	Α Π Ο Τ Υ Π Ω Σ Η	ΡΟΝ16
θέμα σχεδίου	**Τ Ο Μ Η Γ Γ**	**αριθμός σχεδίου** **A5**
κλίμακα :	1:25	
χρόνος μελέτης :	Α Π Ρ Ι Λ Ι Ο Σ 1 9 9 8	
υπογραφή	**σφραγίδα**	

ΣΩΤΗΡΗΣ Δ. ΒΟΓΙΑΤΖΗΣ
ΔΙΠΛΩΜ. ΑΡΧΙΤΕΚΤΩΝ ΜΗΧΑΝΙΚΟΣ
ΕΘΝΙΚΟΥ ΜΕΤΣΟΒΙΟΥ ΠΟΛΥΤΕΧΝΕΙΟΥ
ΜΕΛΟΣ Τ.Ε.Ε. ΑΡΙΘ. ΜΗΤΡΩΟΥ [illegible]
ΛΕΜΕΣΟΥ 29 - ΠΑΠΑΓΟΥ - ΤΗΛ. [illegible]

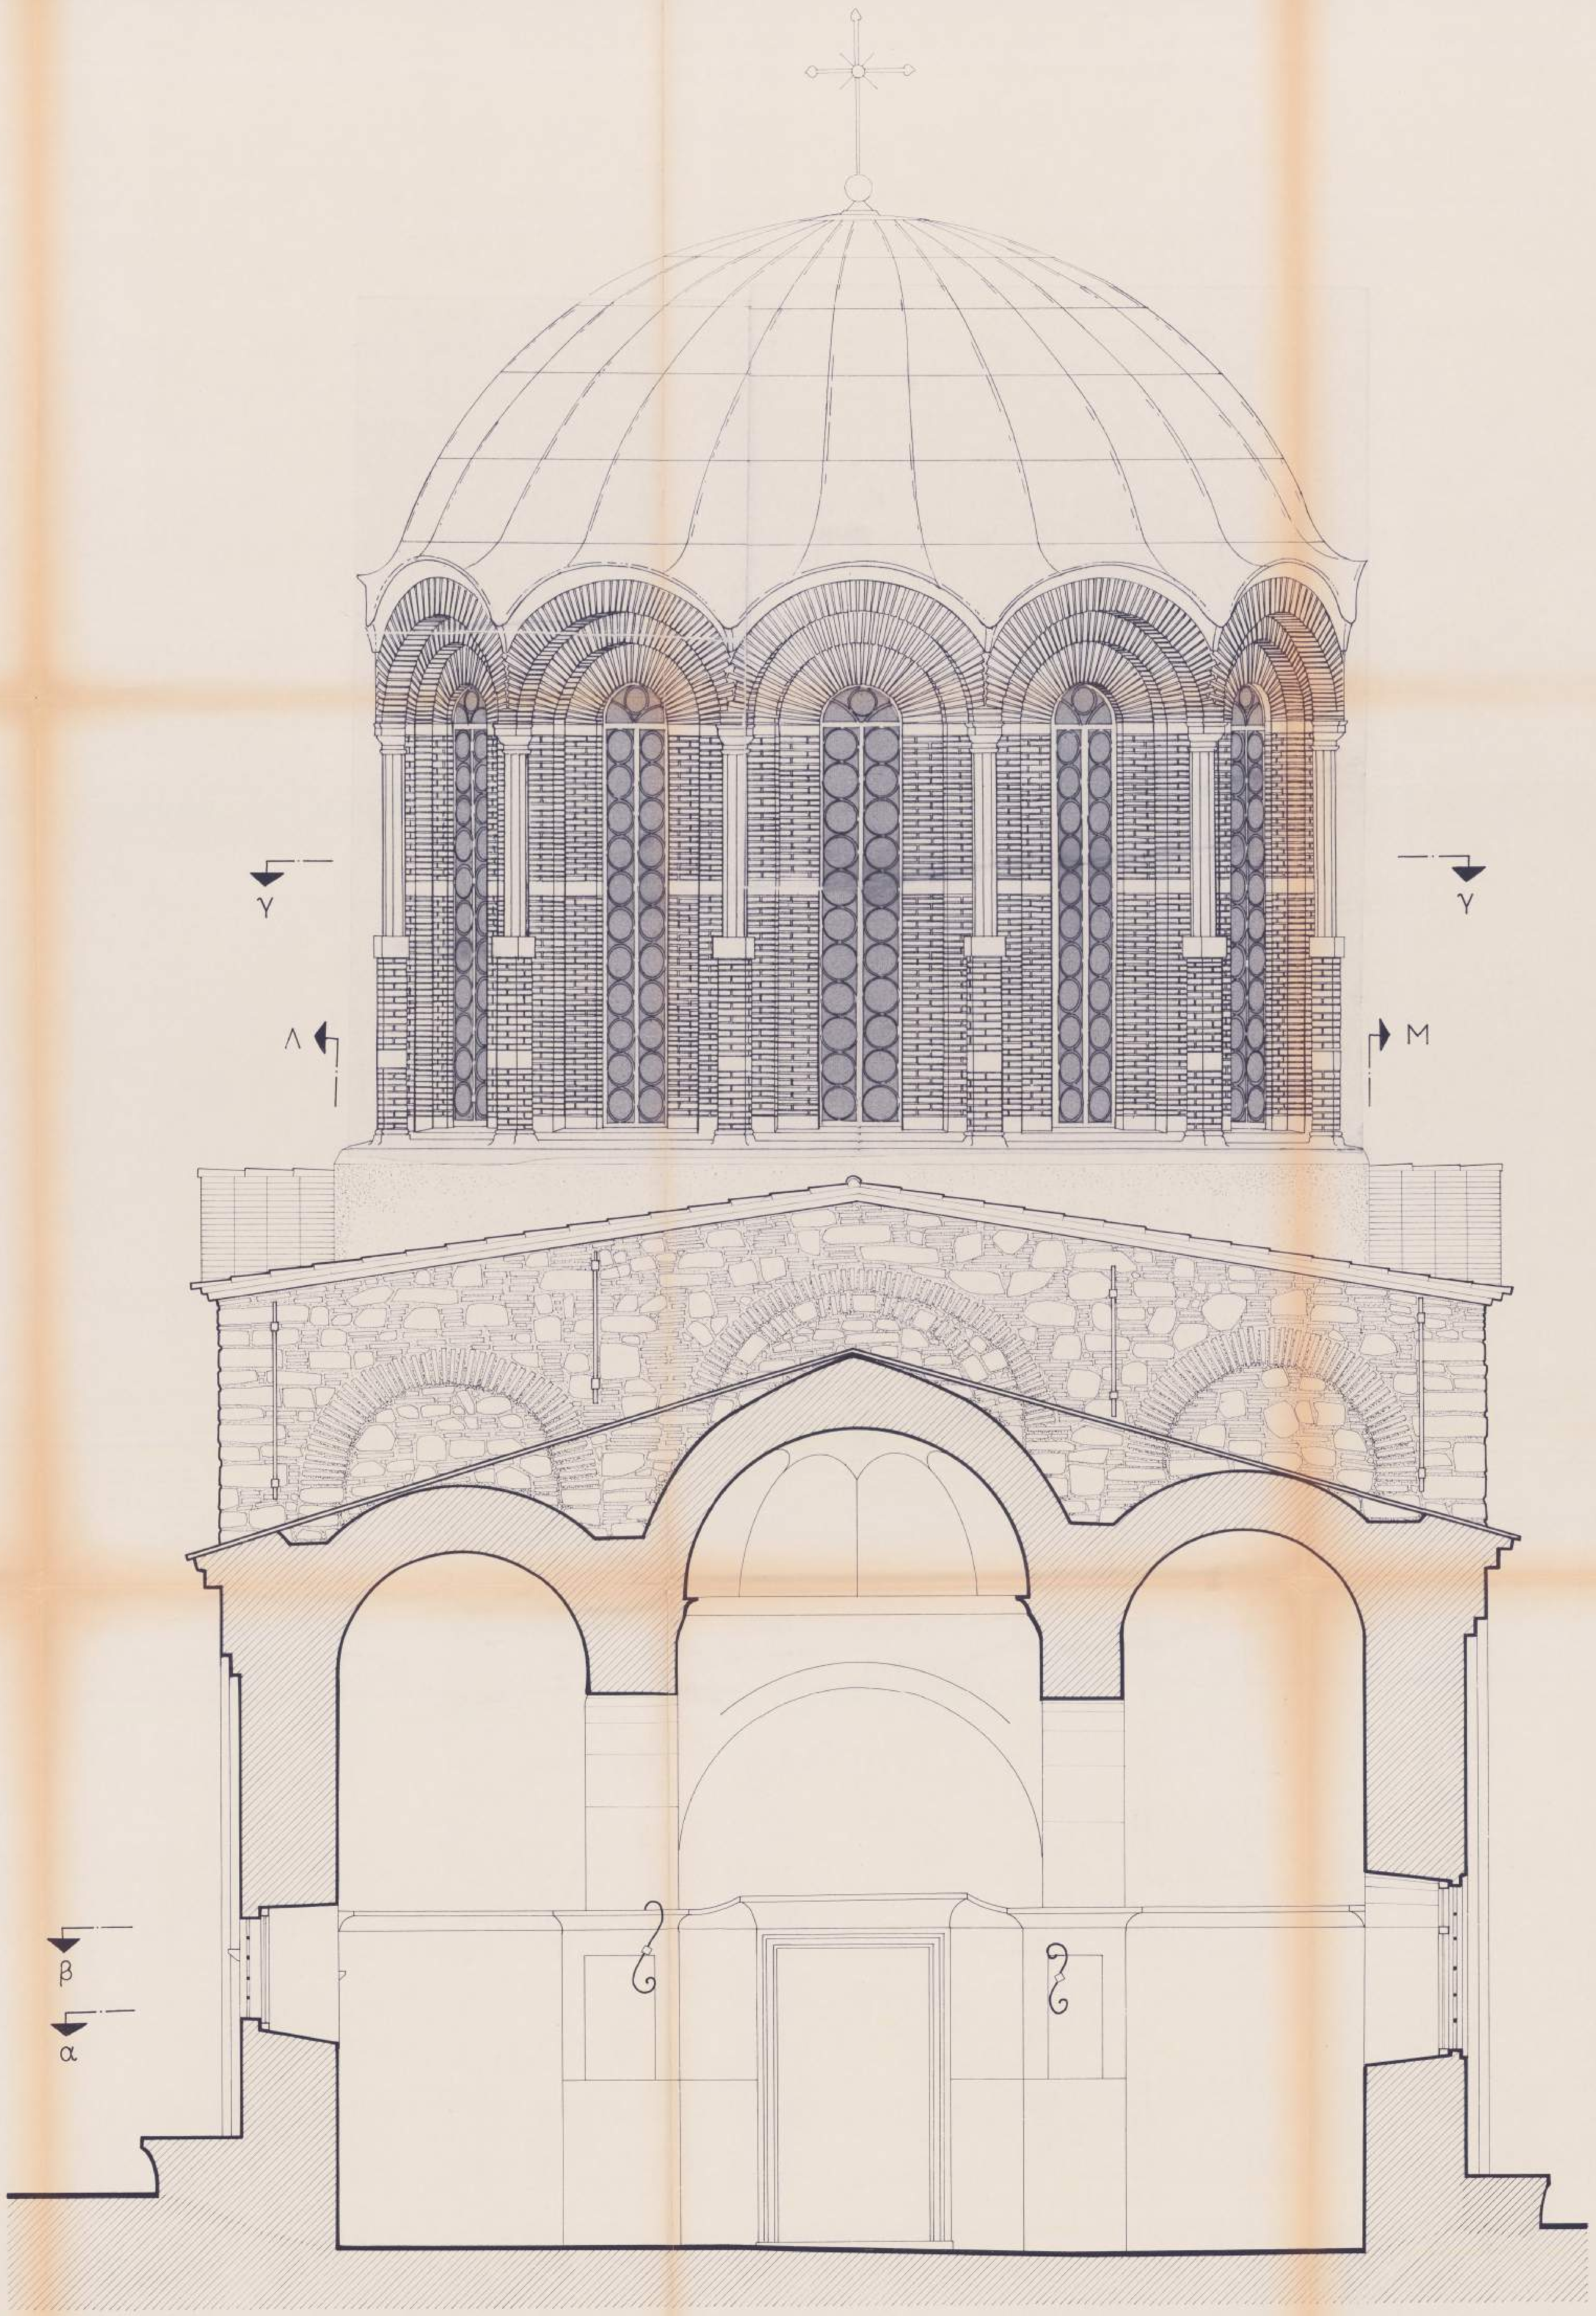

Α.Γ.Ε.Μ.	ΣΩΤΗΡΗΣ ΒΟΓΙΑΤΖΗΣ & ΣΥΝΕΡΓΑΤΕΣ ΛΕΜΕΣΟΥ 29, 15669 ΠΑΠΑΓΟΥ ΤΗΛ 01-6523823, FAX 01-6519843
εργοδότης :	Ι Δ Ρ Υ Μ Α « Λ Ε Ω Ν Λ Ε Μ Ο Σ »
έργο :	Α Π Ο Κ Α Τ Α Σ Τ Α Σ Η Κ Α Θ Ο Λ Ι Κ Ο Υ Ν Ε Α Σ Μ Ο Ν Η Σ Χ Ι Ο Υ
θέση :	ΧΙΟΣ **νομός:** ΧΙΟΥ
μελετητές :	ΣΩΤΗΡΗΣ ΒΟΓΙΑΤΖΗΣ, αρχιτέκτων μηχανικός Συνεργάτες: Νίκος Βασιλόπουλος, αρχιτέκτων μηχανικός
κατηγορία μελέτης :	Α Ρ Χ Ι Τ Ε Κ Τ Ο Ν Ι Κ Η — **κωδικός μελέτης**
στάδιο μελέτης :	Α Π Ο Τ Υ Π Ω Σ Η — ΡΟΝ16
θέμα σχεδίου	**Τ Ο Μ Η Δ Δ** (ΠΑΝΩ ΣΕ ΣΧΕΔΙΟ ΤΟΥ Χ. ΜΠΟΥΡΑ) — **αριθμός σχεδίου** A6
κλίμακα :	1:25
χρόνος μελέτης :	Α Π Ρ Ι Λ Ι Ο Σ 1 9 9 8
υπογραφή	**σφραγίδα**

ΣΩΤΗΡΗΣ Δ. ΒΟΓΙΑΤΖΗΣ
ΔΙΠΛΩΜ. ΑΡΧΙΤΕΚΤΩΝ ΜΗΧΑΝΙΚΟΣ
ΕΘΝΙΚΟΥ ΜΕΤΣΟΒΙΟΥ ΠΟΛΥΤΕΧΝΕΙΟΥ
ΜΕΛΟΣ Τ.Ε.Ε. ΑΡΙΘ. ΜΗΤΡΩΟΥ 26102
ΛΕΜΕΣΟΥ 29 - ΠΑΠΑΓΟΥ - ΤΗΛ [illegible]

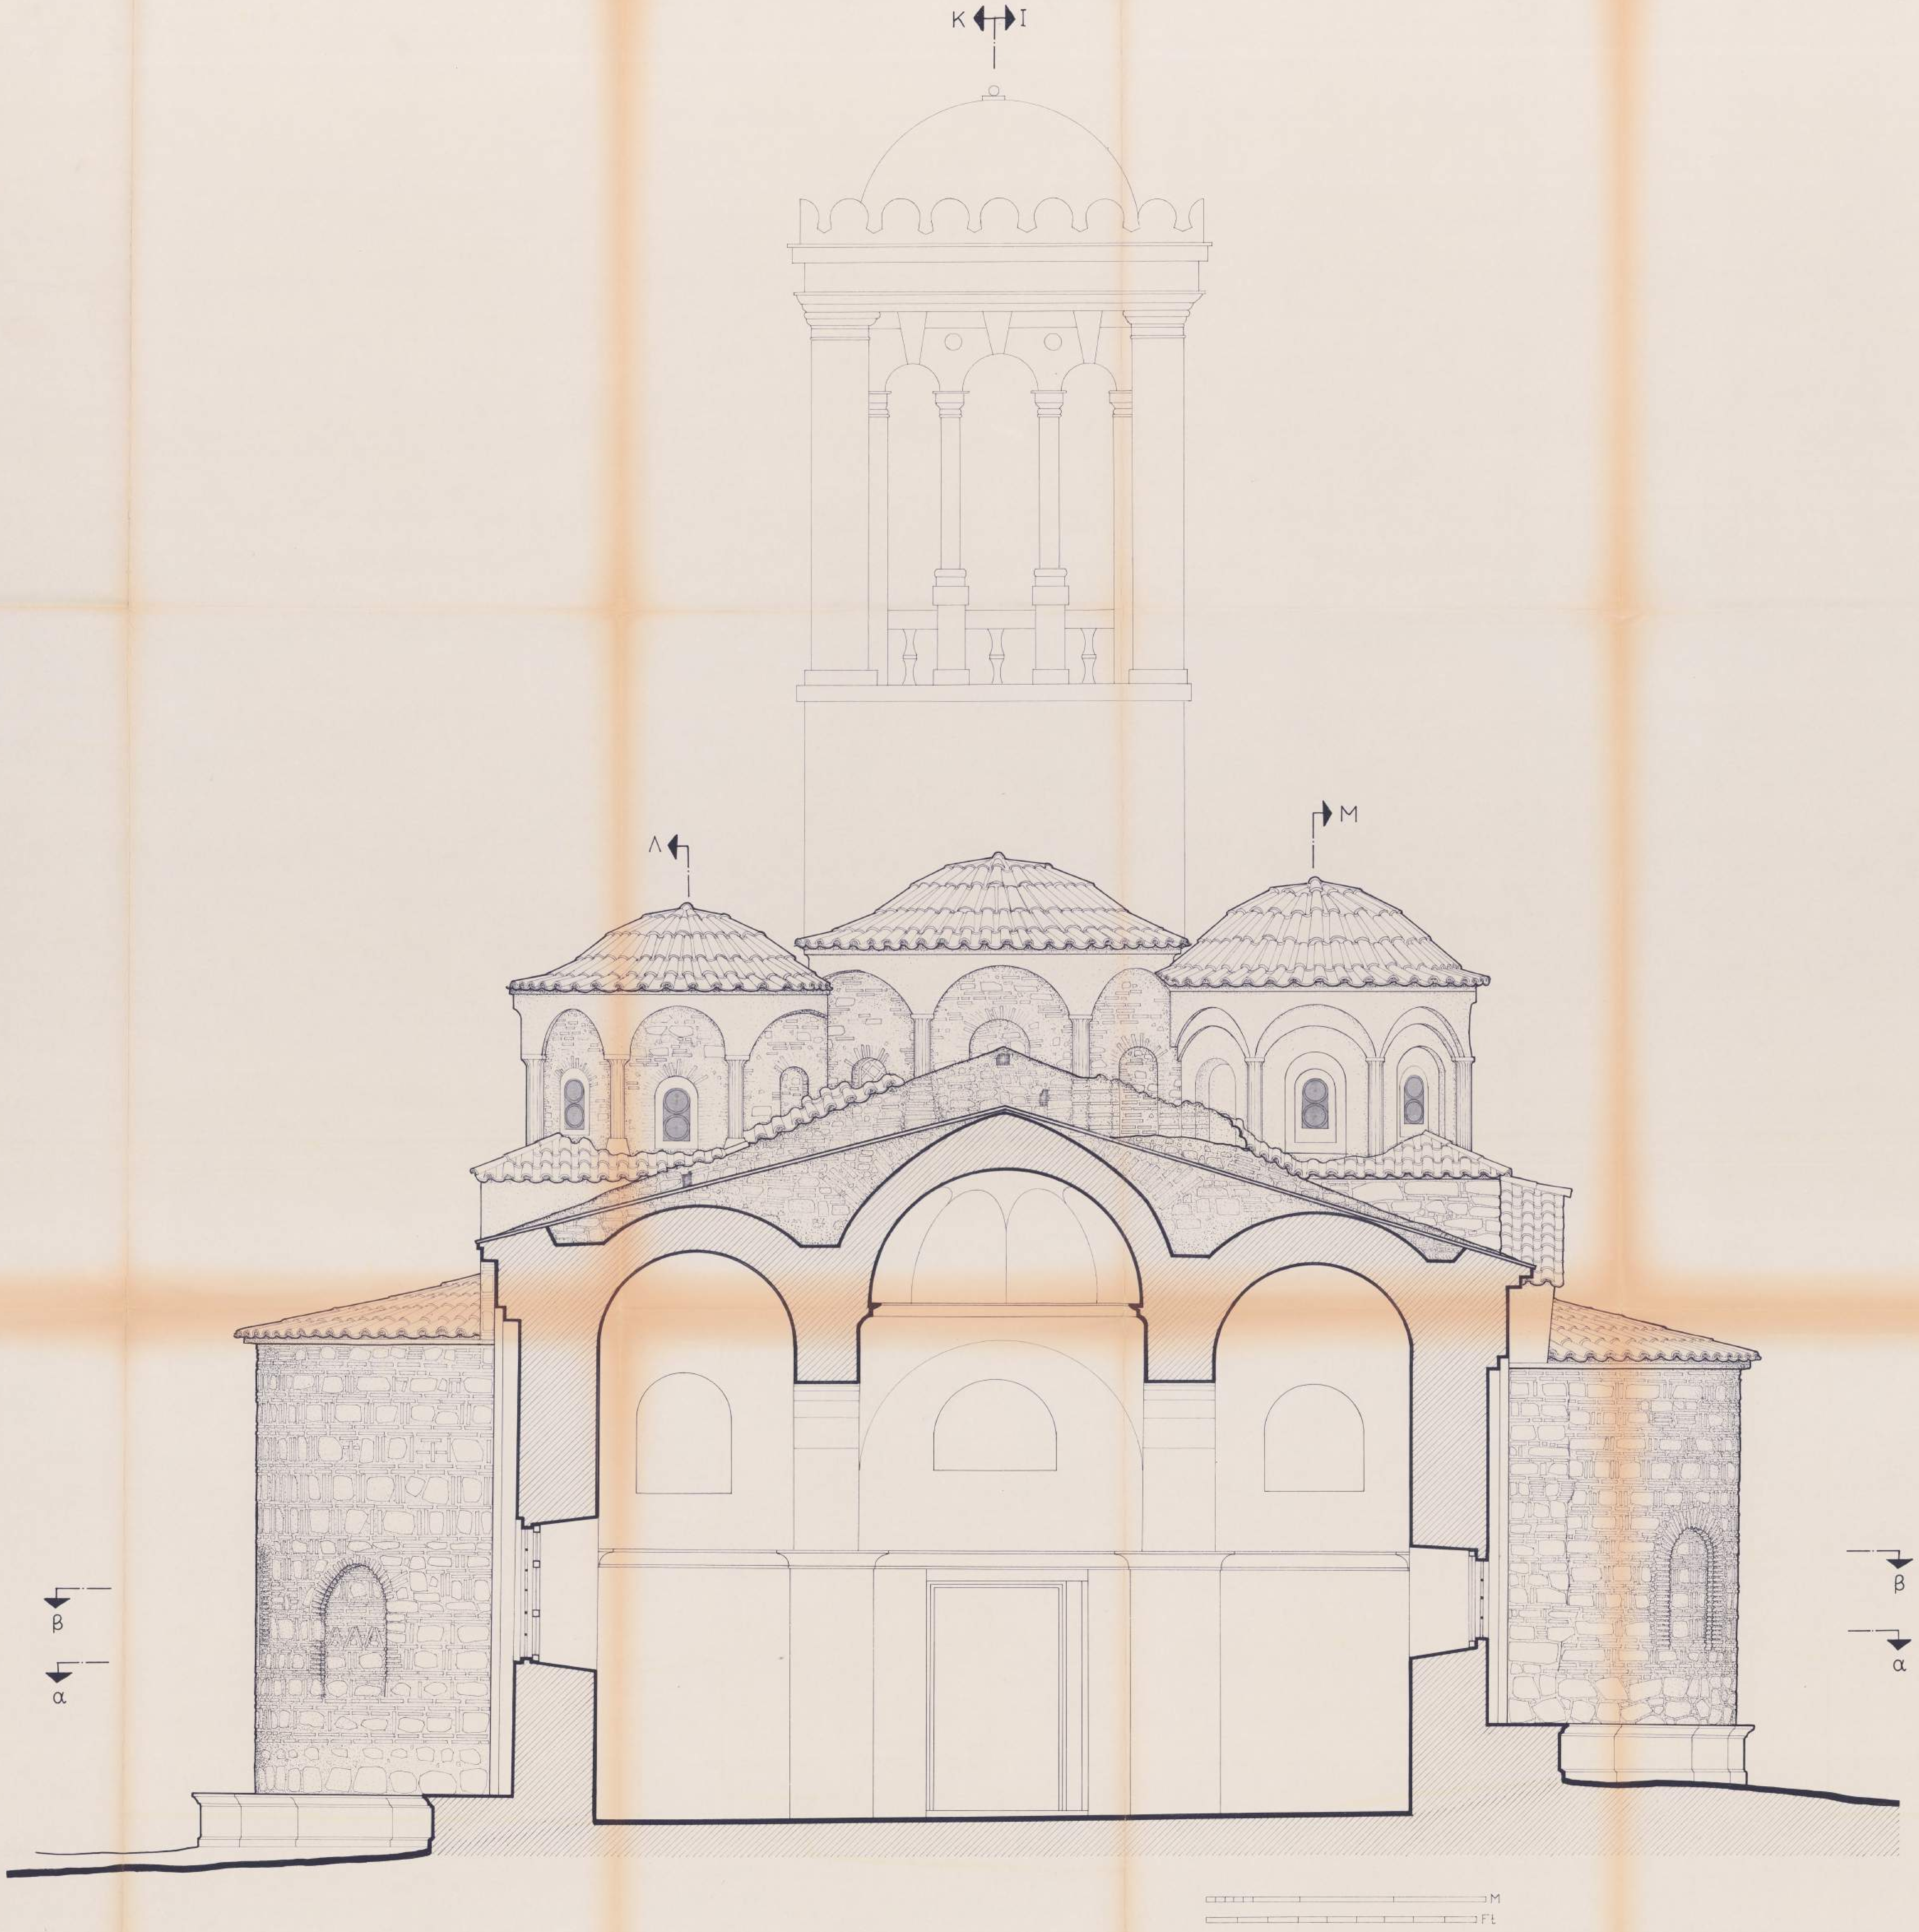

Α.Γ.Ε.Μ.	ΣΩΤΗΡΗΣ ΒΟΓΙΑΤΖΗΣ & ΣΥΝΕΡΓΑΤΕΣ ΛΕΜΕΣΟΥ 29, 15669 ΠΑΠΑΓΟΥ ΤΗΛ 01-6523823, FAX 01-6519843
εργοδότης :	ΙΔΡΥΜΑ «ΛΕΩΝ ΛΕΜΟΣ»
έργο :	ΑΠΟΚΑΤΑΣΤΑΣΗ ΚΑΘΟΛΙΚΟΥ ΝΕΑΣ ΜΟΝΗΣ ΧΙΟΥ
θέση :	ΧΙΟΣ — **νομός:** ΧΙΟΥ
μελετητές :	ΣΩΤΗΡΗΣ ΒΟΓΙΑΤΖΗΣ, αρχιτέκτων μηχανικός Συνεργάτες: Νίκος Βασιλόπουλος, αρχιτέκτων μηχανικός
κατηγορία μελέτης :	ΑΡΧΙΤΕΚΤΟΝΙΚΗ — **κωδικός μελέτης**
στάδιο μελέτης :	ΑΠΟΤΥΠΩΣΗ — PON16
θέμα σχεδίου	**ΤΟΜΗ Ε Ε**
αριθμός σχεδίου	**A7**
κλίμακα :	1:25
χρόνος μελέτης :	ΑΠΡΙΛΙΟΣ 1998
υπογραφή	[signature]
σφραγίδα	ΣΩΤΗΡΗΣ Δ. ΒΟΓΙΑΤΖΗΣ ΔΙΠΛΩΜ. ΑΡΧΙΤΕΚΤΩΝ ΜΗΧΑΝΙΚΟΣ ΕΘΝΙΚΟΥ ΜΕΤΣΟΒΙΟΥ ΠΟΛΥΤΕΧΝΕΙΟΥ ΜΕΛΟΣ Τ.Ε.Ε. ΑΡΙΘ. ΜΗΤΡΩΟΥ 26102 ΛΕΜΕΣΟΥ 29 - ΠΑΠΑΓΟΥ - ΤΗΛ. 65.23.823

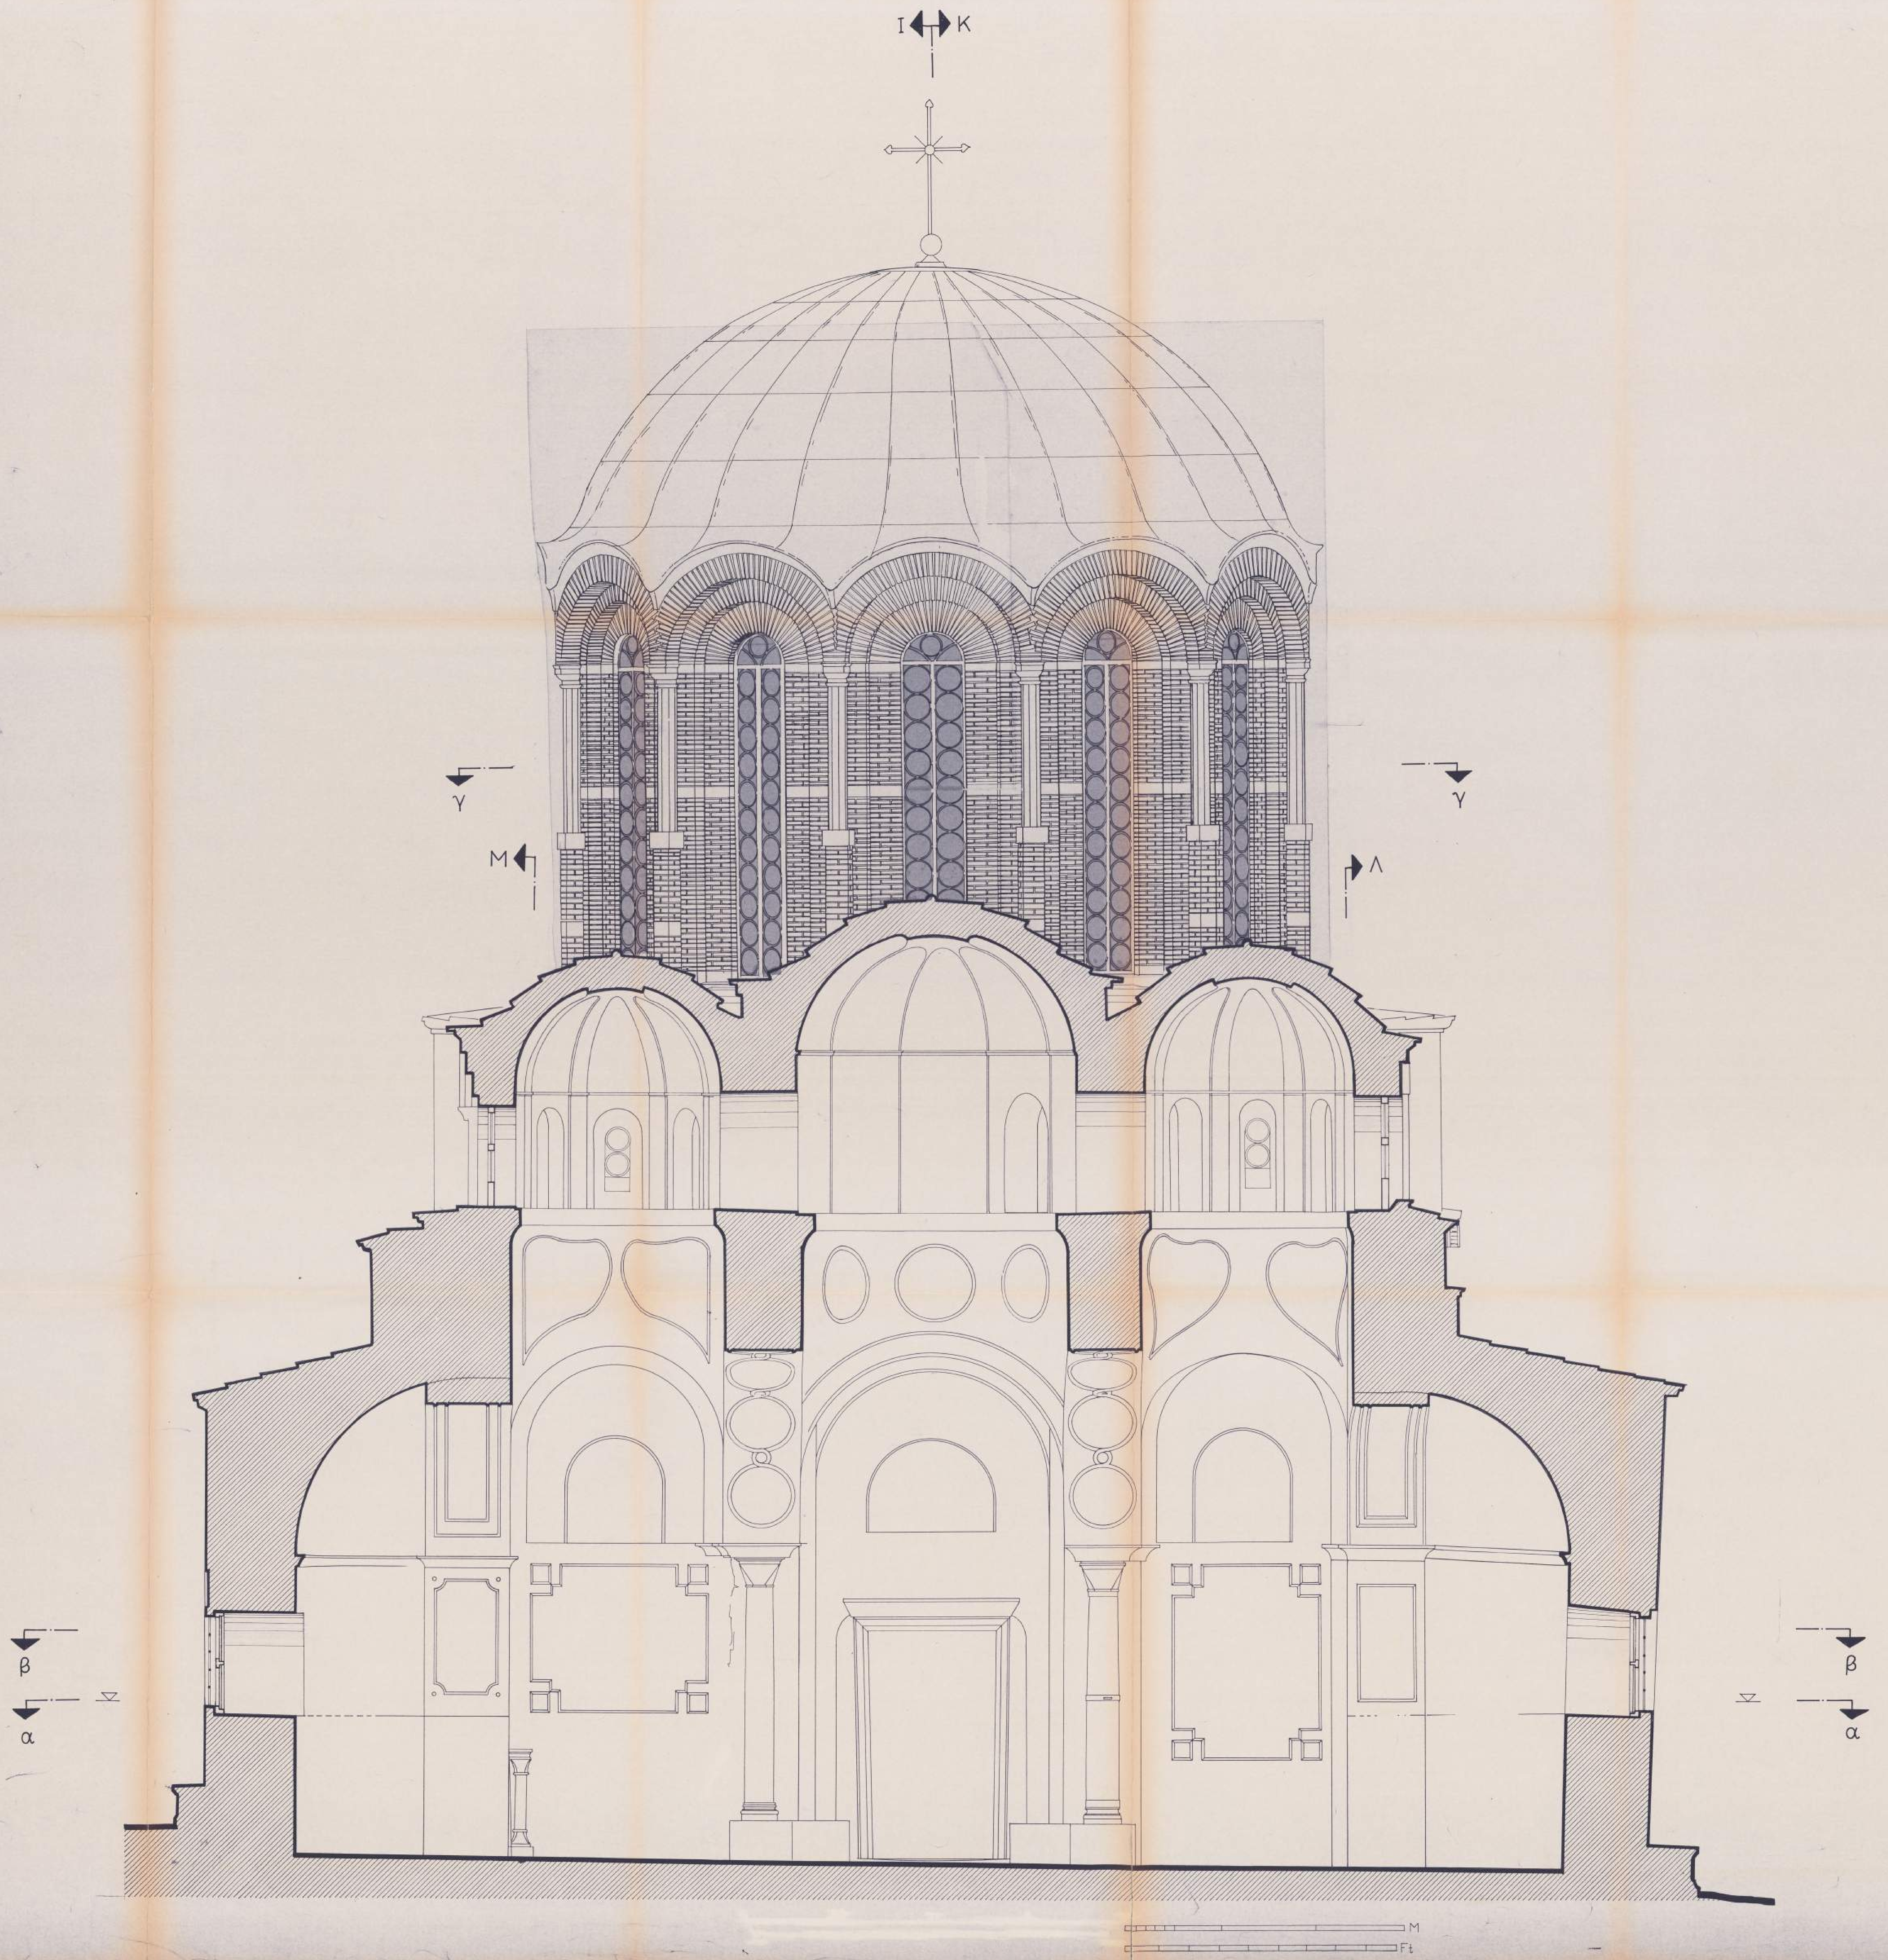

Α.Γ.Ε.Μ.	ΣΩΤΗΡΗΣ ΒΟΓΙΑΤΖΗΣ & ΣΥΝΕΡΓΑΤΕΣ ΛΕΜΕΣΟΥ 29, 15669 ΠΑΠΑΓΟΥ ΤΗΛ 01-6523823, FAX 01-6519843	
εργοδότης :	ΙΔΡΥΜΑ «ΛΕΩΝ ΛΕΜΟΣ»	
έργο :	ΑΠΟΚΑΤΑΣΤΑΣΗ ΚΑΘΟΛΙΚΟΥ ΝΕΑΣ ΜΟΝΗΣ ΧΙΟΥ	
θέση :	ΧΙΟΣ	**νομός:** ΧΙΟΥ
μελετητές :	ΣΩΤΗΡΗΣ ΒΟΓΙΑΤΖΗΣ, αρχιτέκτων μηχανικός Συνεργάτες: Νίκος Βασιλόπουλος, αρχιτέκτων μηχανικός	
κατηγορία μελέτης :	ΑΡΧΙΤΕΚΤΟΝΙΚΗ	**κωδικός μελέτης**
στάδιο μελέτης :	ΑΠΟΤΥΠΩΣΗ	ΡΟΝ16
θέμα σχεδίου	**ΤΟΜΗ Ζ Ζ** (ΠΑΝΩ ΣΕ ΣΧΕΔΙΟ ΤΟΥ Χ. ΜΠΟΥΡΑ)	**αριθμός σχεδίου** Α8
κλίμακα :	1:25	
χρόνος μελέτης :	ΑΠΡΙΛΙΟΣ 1998	
υπογραφή	**σφραγίδα**	

ΣΩΤΗΡΗΣ Δ. ΒΟΓΙΑΤΖΗΣ
ΔΙΠΛΩΜ. ΑΡΧΙΤΕΚΤΩΝ ΜΗΧΑΝΙΚΟΣ
ΕΘΝΙΚΟΥ ΜΕΤΣΟΒΙΟΥ ΠΟΛΥΤΕΧΝΕΙΟΥ
ΜΕΛΟΣ Τ.Ε.Ε. ΑΡΙΘ. ΜΗΤΡΩΟΥ 26102
ΛΕΜΕΣΟΥ 29 - ΠΑΠΑΓΟΥ - ΤΗΛ 65-23.823

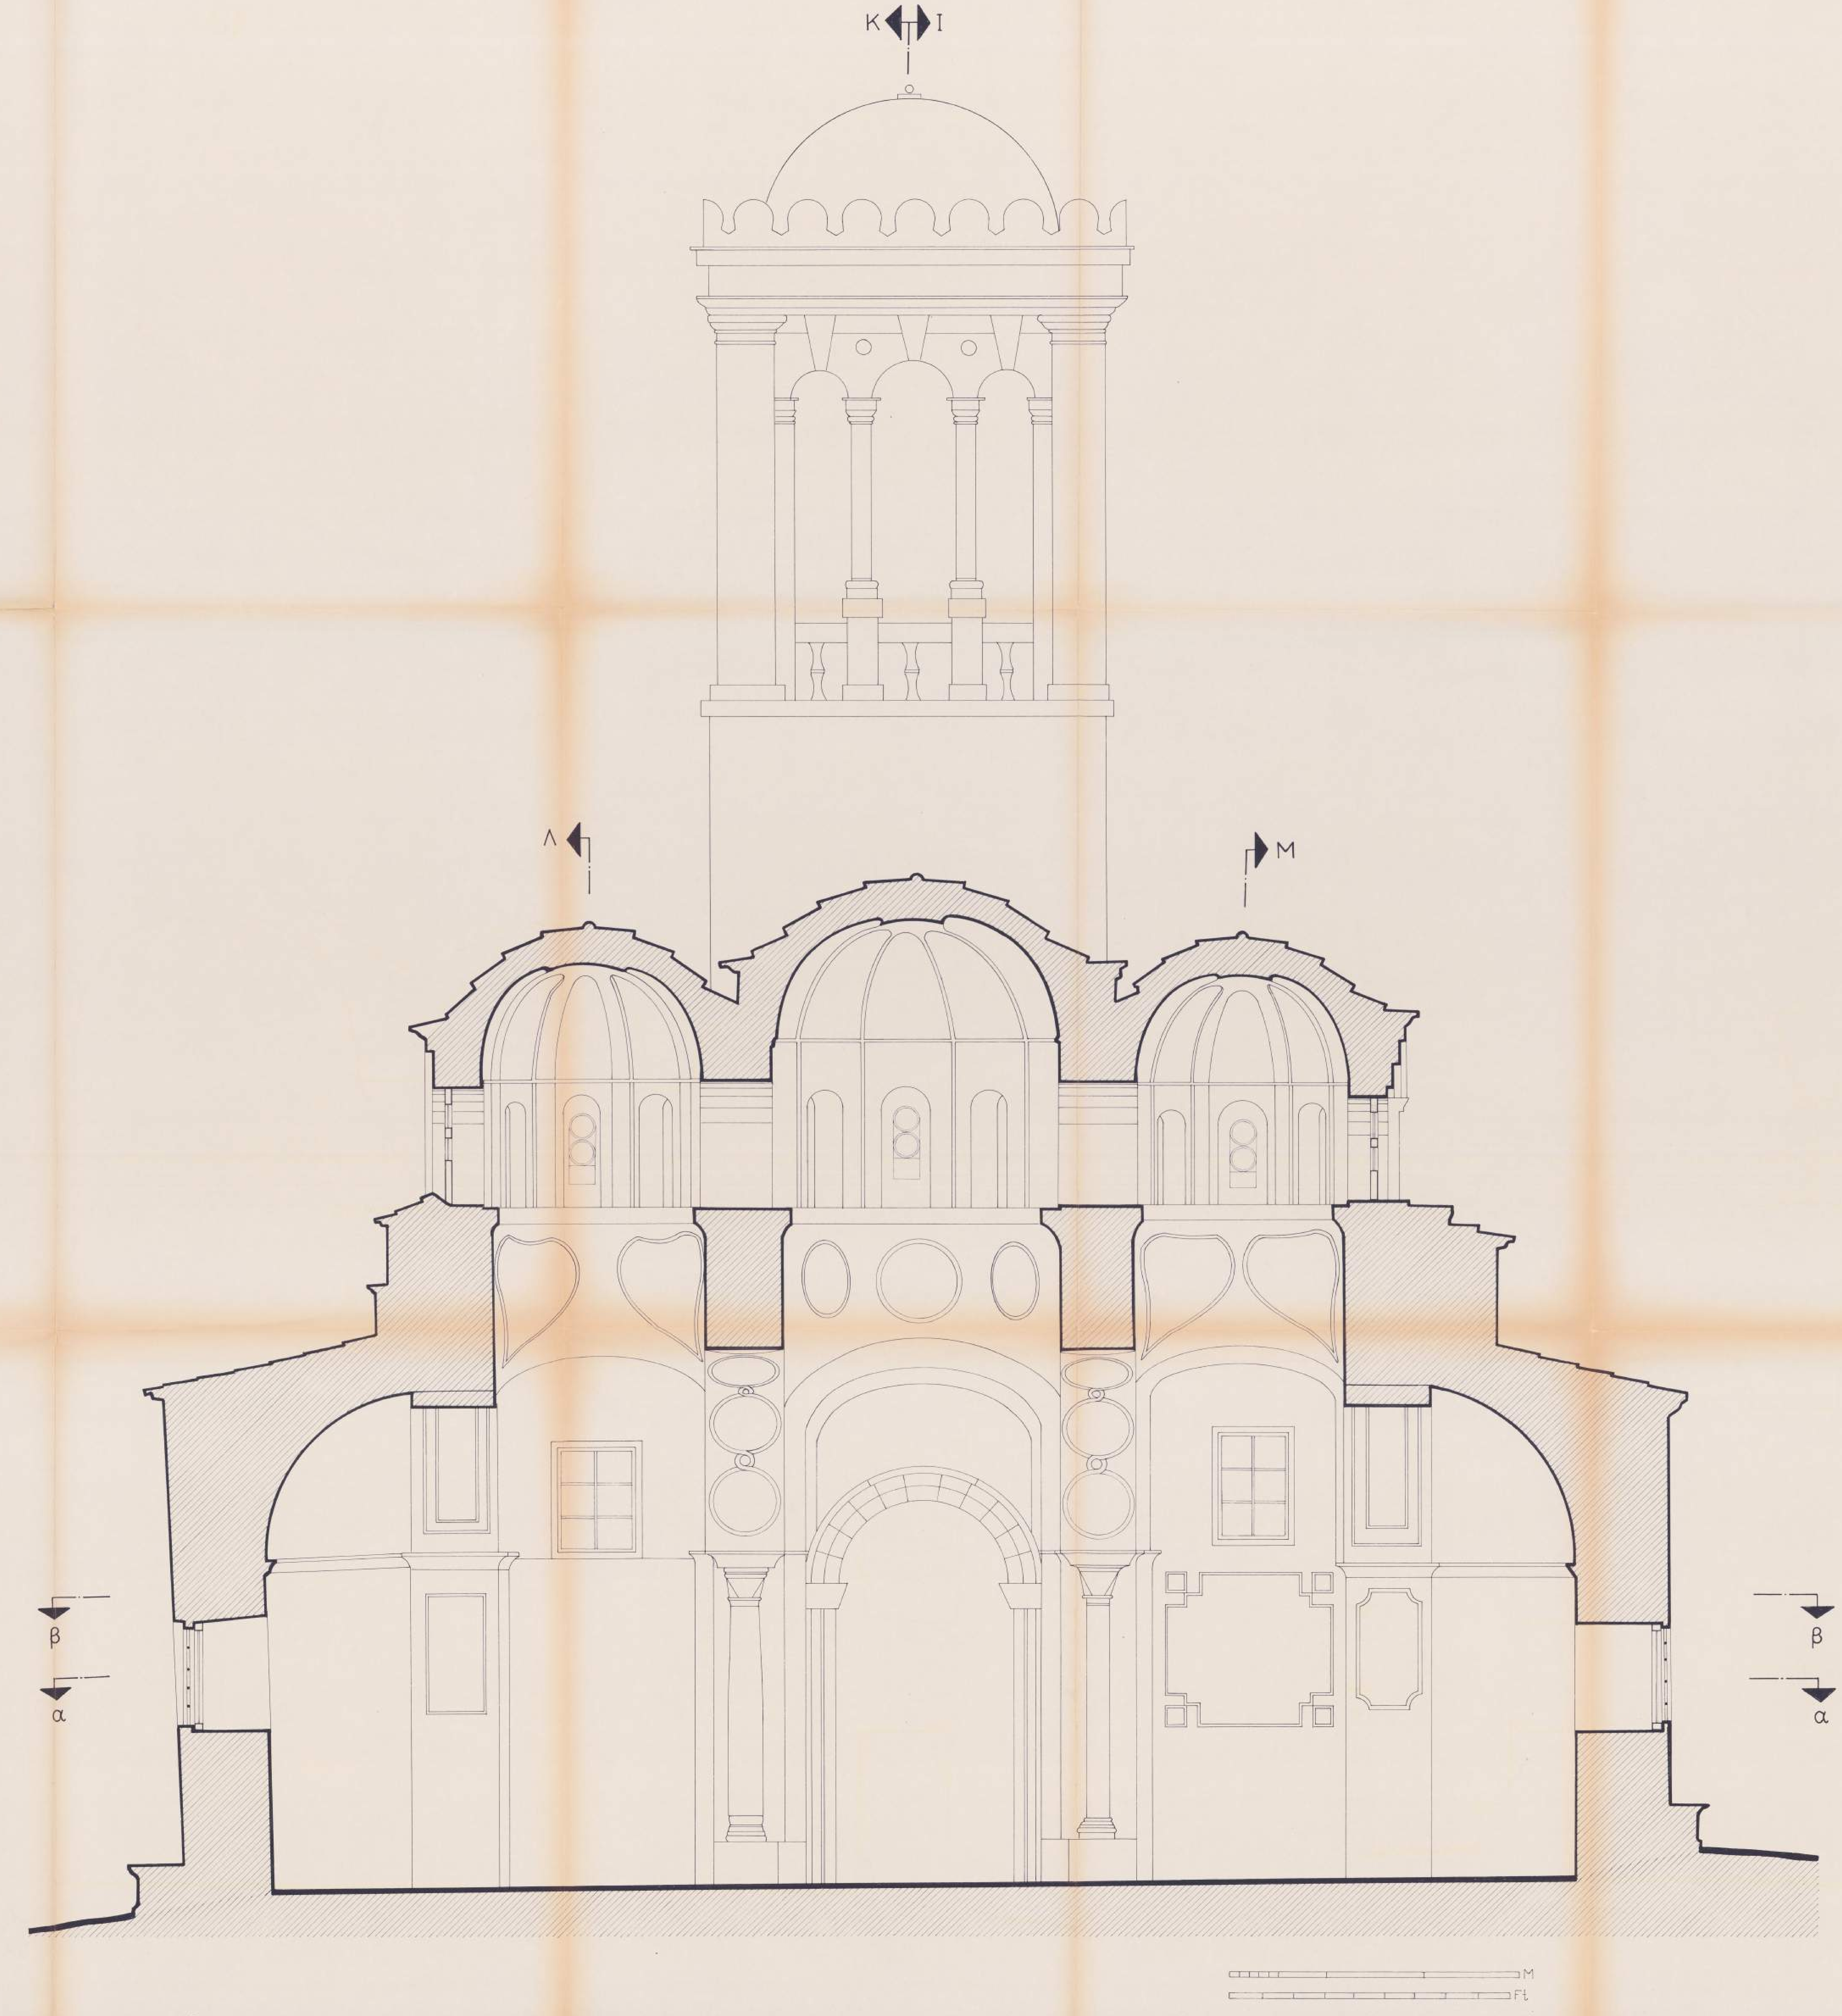

Α.Γ.Ε.Μ.	ΣΩΤΗΡΗΣ ΒΟΓΙΑΤΖΗΣ & ΣΥΝΕΡΓΑΤΕΣ ΛΕΜΕΣΟΥ 29, 15669 ΠΑΠΑΓΟΥ ΤΗΛ 01-6523823, FAX 01-6519843
εργοδότης :	ΙΔΡΥΜΑ «ΛΕΩΝ ΛΕΜΟΣ»
έργο :	ΑΠΟΚΑΤΑΣΤΑΣΗ ΚΑΘΟΛΙΚΟΥ ΝΕΑΣ ΜΟΝΗΣ ΧΙΟΥ
θέση :	ΧΙΟΣ **νομός:** ΧΙΟΥ
μελετητές :	ΣΩΤΗΡΗΣ ΒΟΓΙΑΤΖΗΣ, αρχιτέκτων μηχανικός Συνεργάτες: Νίκος Βασιλόπουλος, αρχιτέκτων μηχανικός
κατηγορία μελέτης :	ΑΡΧΙΤΕΚΤΟΝΙΚΗ — **κωδικός μελέτης**
στάδιο μελέτης :	ΑΠΟΤΥΠΩΣΗ — ΡΟΝ16
θέμα σχεδίου	**ΤΟΜΗ Η Η**
αριθμός σχεδίου	**Α9**
κλίμακα :	1:25
χρόνος μελέτης :	ΑΠΡΙΛΙΟΣ 1998
υπογραφή	**σφραγίδα**

ΣΩΤΗΡΗΣ Δ. ΒΟΓΙΑΤΖΗΣ
ΔΙΠΛΩΜ. ΑΡΧΙΤΕΚΤΩΝ ΜΗΧΑΝΙΚΟΣ
ΕΘΝΙΚΟΥ ΜΕΤΣΟΒΙΟΥ ΠΟΛΥΤΕΧΝΕΙΟΥ
ΜΕΛΟΣ Τ.Ε.Ε. ΑΡ.Θ. ΜΗΤΡΩΟΥ 25102
ΛΕΜΕΣΟΥ 29 - ΠΑΠΑΓΟΥ - ΤΗΛ. 65 23.823

Α.Γ.Ε.Μ.	ΣΩΤΗΡΗΣ ΒΟΓΙΑΤΖΗΣ & ΣΥΝΕΡΓΑΤΕΣ ΛΕΜΕΣΟΥ 29, 15669 ΠΑΠΑΓΟΥ ΤΗΛ 01-6523823, FAX 01-6519843
εργοδότης :	ΙΔΡΥΜΑ «ΛΕΩΝ ΛΕΜΟΣ»
έργο :	ΑΠΟΚΑΤΑΣΤΑΣΗ ΚΑΘΟΛΙΚΟΥ ΝΕΑΣ ΜΟΝΗΣ ΧΙΟΥ
θέση :	ΧΙΟΣ **νομός:** ΧΙΟΥ
μελετητές :	ΣΩΤΗΡΗΣ ΒΟΓΙΑΤΖΗΣ, αρχιτέκτων μηχανικός Συνεργάτες: Νίκος Βασιλόπουλος, αρχιτέκτων μηχανικός
κατηγορία μελέτης :	ΑΡΧΙΤΕΚΤΟΝΙΚΗ — **κωδικός μελέτης**
στάδιο μελέτης :	ΑΠΟΤΥΠΩΣΗ — ΡΟΝ16
θέμα σχεδίου	**ΤΟΜΗ ΙΙ** (ΠΑΝΩ ΣΕ ΣΧΕΔΙΟ ΤΟΥ Χ. ΜΠΟΥΡΑ)
αριθμός σχεδίου	**Α11**
κλίμακα :	1:25
χρόνος μελέτης :	ΑΠΡΙΛΙΟΣ 1998
υπογραφή	[signature]
σφραγίδα	ΣΩΤΗΡΗΣ Δ. ΒΟΓΙΑΤΖΗΣ ΔΙΠΛΩΜ. ΑΡΧΙΤΕΚΤΩΝ ΜΗΧΑΝΙΚΟΣ ΕΘΝΙΚΟΥ ΜΕΤΣΟΒΙΟΥ ΠΟΛΥΤΕΧΝΕΙΟΥ ΜΕΛΟΣ Τ.Ε.Ε. ΑΡΙΘ. ΜΗΤΡΩΟΥ 24102 ΛΕΜΕΣΟΥ 29 - ΠΑΠΑΓΟΥ - ΤΗΛ. 6523823

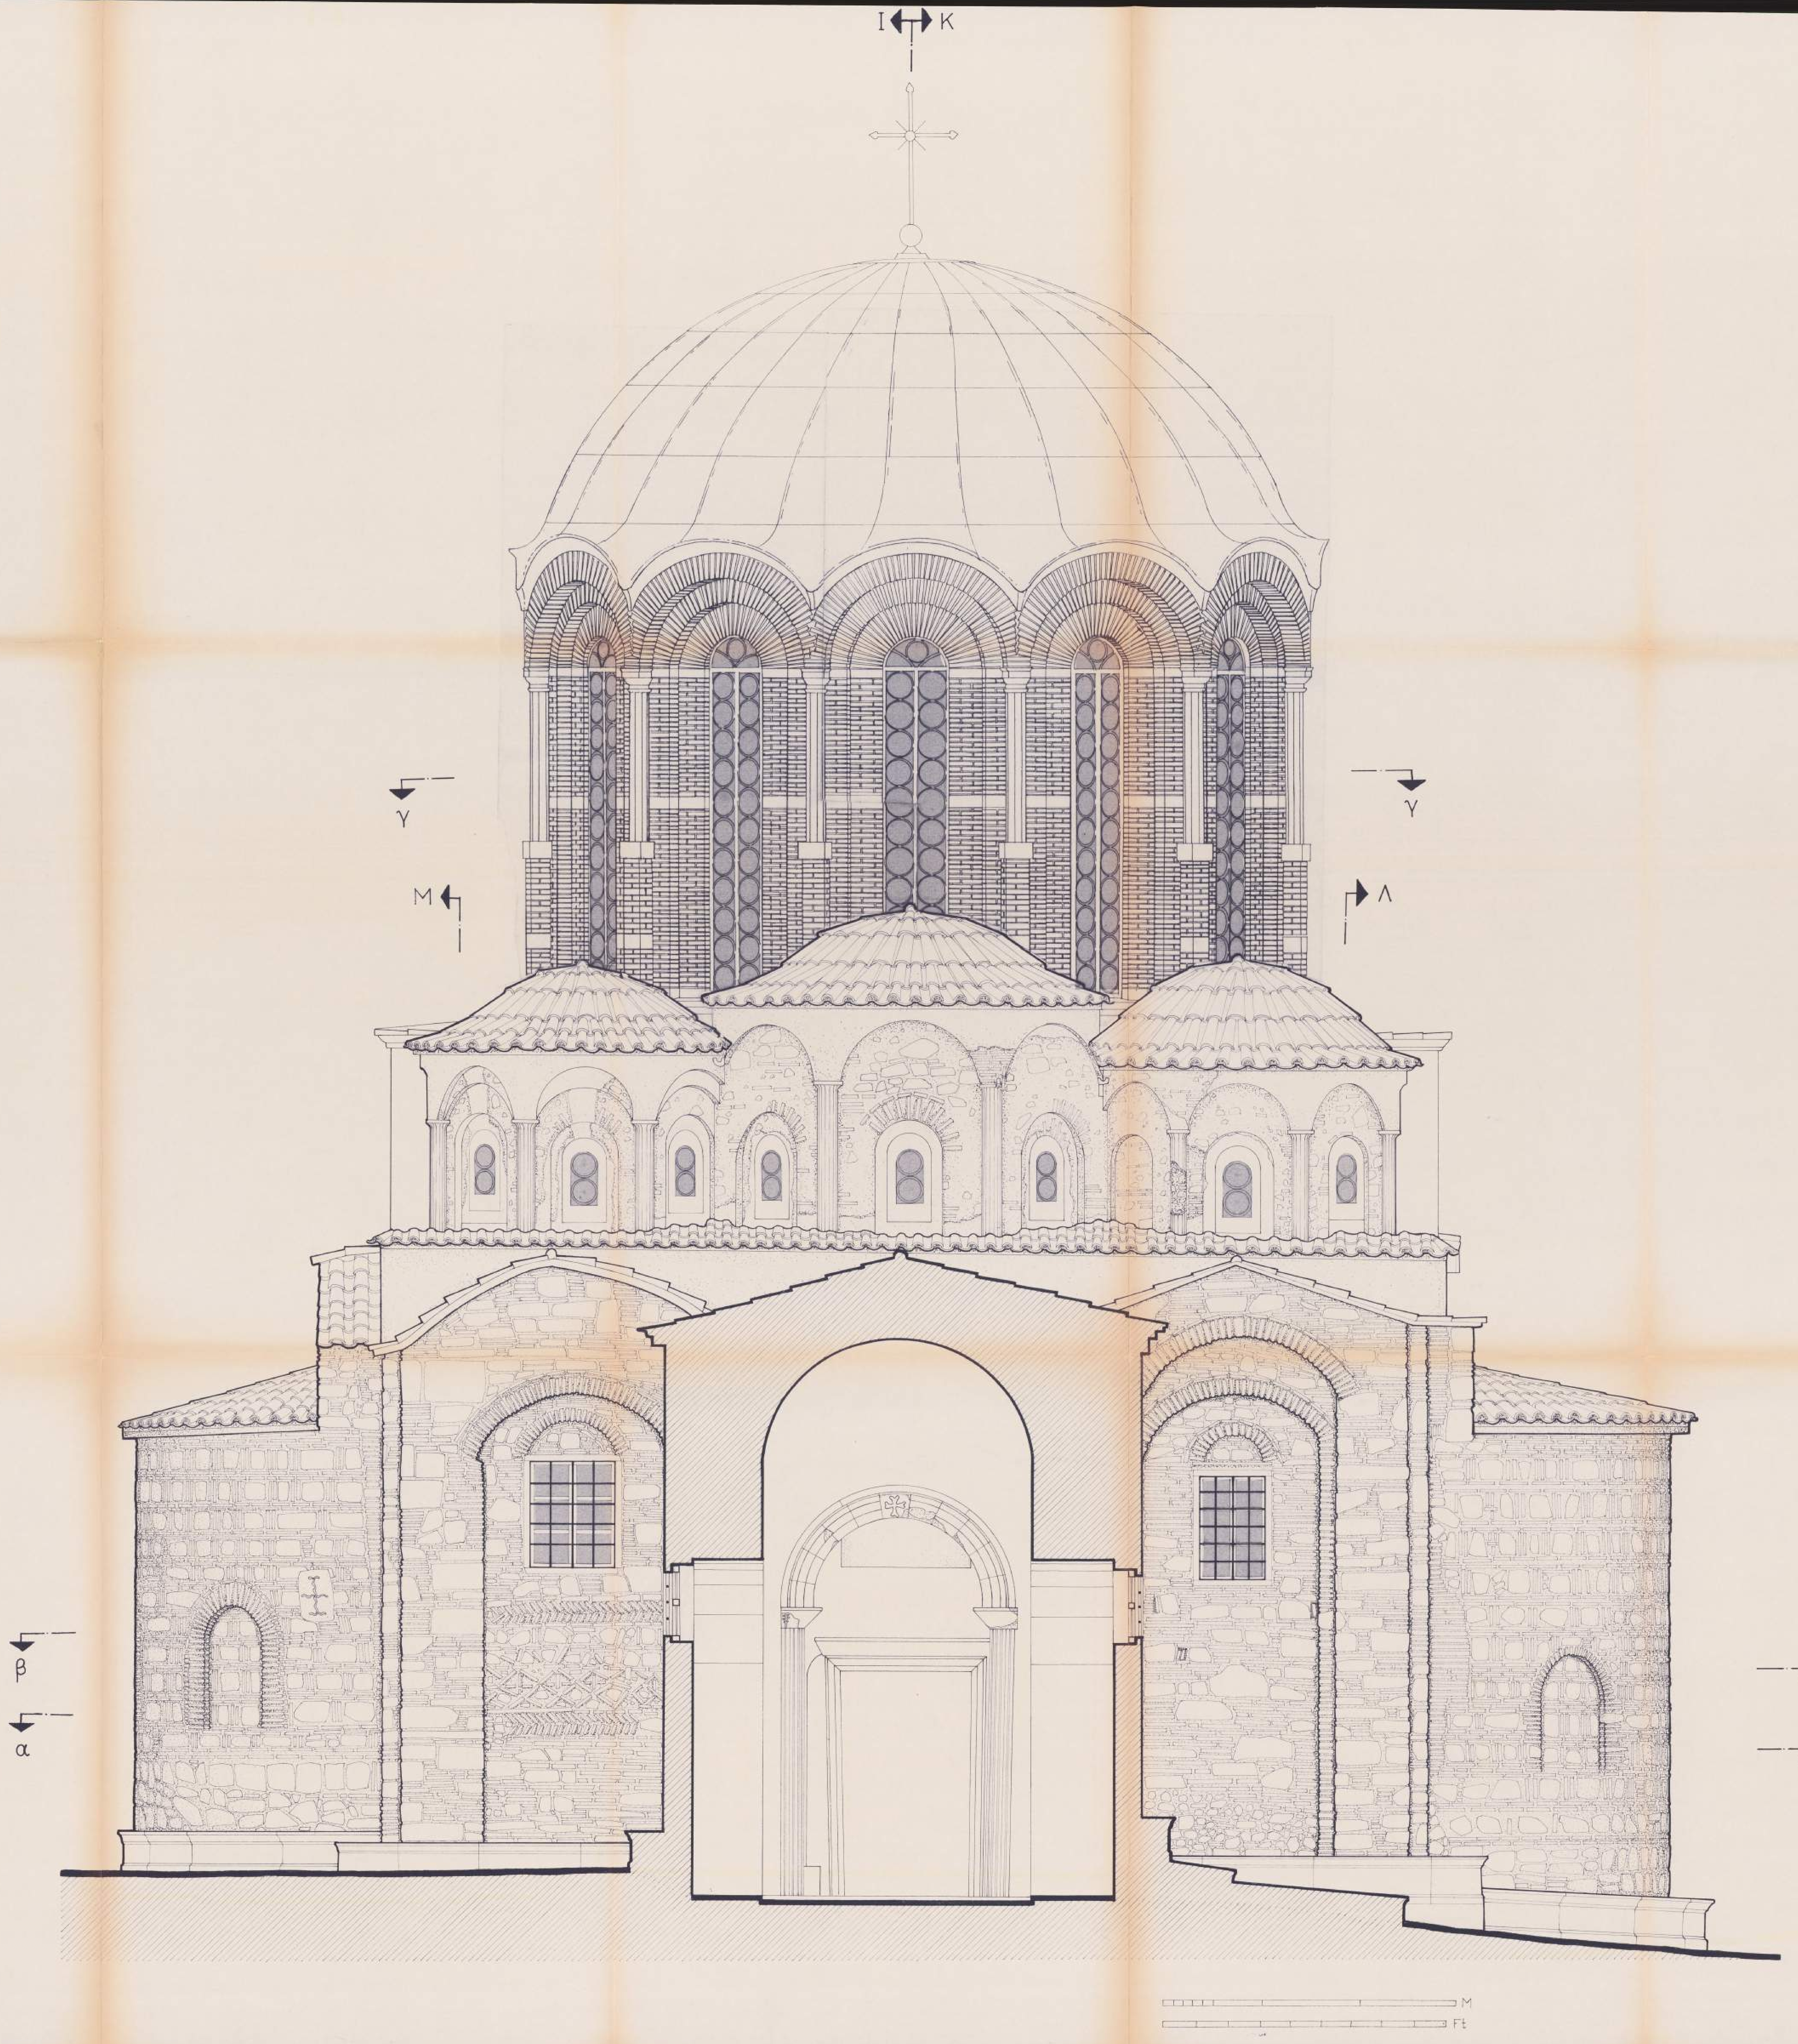

Α.Γ.Ε.Μ.	ΣΩΤΗΡΗΣ ΒΟΓΙΑΤΖΗΣ & ΣΥΝΕΡΓΑΤΕΣ ΛΕΜΕΣΟΥ 29, 15669 ΠΑΠΑΓΟΥ ΤΗΛ 01-6523823, FAX 01-6519843
εργοδότης :	ΙΔΡΥΜΑ «ΛΕΩΝ ΛΕΜΟΣ»
έργο :	ΑΠΟΚΑΤΑΣΤΑΣΗ ΚΑΘΟΛΙΚΟΥ ΝΕΑΣ ΜΟΝΗΣ ΧΙΟΥ
θέση :	ΧΙΟΣ **νομός:** ΧΙΟΥ
μελετητές :	ΣΩΤΗΡΗΣ ΒΟΓΙΑΤΖΗΣ, αρχιτέκτων μηχανικός Συνεργάτες: Νίκος Βασιλόπουλος, αρχιτέκτων μηχανικός
κατηγορία μελέτης :	ΑΡΧΙΤΕΚΤΟΝΙΚΗ — **κωδικός μελέτης**
στάδιο μελέτης :	ΑΠΟΤΥΠΩΣΗ — ΡΟΝ16
θέμα σχεδίου	**ΤΟΜΗ Θ Θ** (ΠΑΝΩ ΣΕ ΣΧΕΔΙΟ ΤΟΥ Χ. ΜΠΟΥΡΑ)
αριθμός σχεδίου	A10
κλίμακα :	1:25
χρόνος μελέτης :	ΑΠΡΙΛΙΟΣ 1998
υπογραφή	
σφραγίδα	ΣΩΤΗΡΗΣ Δ. ΒΟΓΙΑΤΖΗΣ ΔΙΠΛΩΜ. ΑΡΧΙΤΕΚΤΩΝ ΜΗΧΑΝΙΚΟΣ ΕΘΝΙΚΟΥ ΜΕΤΣΟΒΙΟΥ ΠΟΛΥΤΕΧΝΕΙΟΥ ΜΕΛΟΣ Τ.Ε.Ε. ΑΡΙΘ. ΜΗΤΡΩΟΥ 26102 ΛΕΜΕΣΟΥ 29 - ΠΑΠΑΓΟΥ - ΤΗΛ. 65.23.823

Α.Γ.Ε.Μ.	ΣΩΤΗΡΗΣ ΒΟΓΙΑΤΖΗΣ & ΣΥΝΕΡΓΑΤΕΣ ΛΕΜΕΣΟΥ 29, 15669 ΠΑΠΑΓΟΥ ΤΗΛ 01-6523823, FAX 01-6519843

εργοδότης :	ΙΔΡΥΜΑ «ΛΕΩΝ ΛΕΜΟΣ»	
έργο :	ΑΠΟΚΑΤΑΣΤΑΣΗ ΚΑΘΟΛΙΚΟΥ ΝΕΑΣ ΜΟΝΗΣ ΧΙΟΥ	
θέση :	ΧΙΟΣ	**νομός:** ΧΙΟΥ
μελετητές :	ΣΩΤΗΡΗΣ ΒΟΓΙΑΤΖΗΣ, αρχιτέκτων μηχανικός Συνεργάτες: Νίκος Βασιλόπουλος, αρχιτέκτων μηχανικός	
κατηγορία μελέτης :	ΑΡΧΙΤΕΚΤΟΝΙΚΗ	**κωδικός μελέτης**
στάδιο μελέτης :	ΑΠΟΤΥΠΩΣΗ	ΡΟΝ16
θέμα σχεδίου	**ΤΟΜΗ Κ Κ**	**αριθμός σχεδίου** A12
κλίμακα :	1:25	
χρόνος μελέτης :	ΑΠΡΙΛΙΟΣ 1998	
υπογραφή	**σφραγίδα**	

ΣΩΤΗΡΗΣ Δ. ΒΟΓΙΑΤΖΗΣ
ΔΙΠΛΩΜ. ΑΡΧΙΤΕΚΤΩΝ ΜΗΧΑΝΙΚΟΣ
ΕΘΝΙΚΟΥ ΜΕΤΣΟΒΙΟΥ ΠΟΛΥΤΕΧΝΕΙΟΥ
ΜΕΛΟΣ Τ.Ε.Ε. ΑΡΙΘ. ΜΗΤΡΩΟΥ 26102
ΛΕΜΕΣΟΥ 29 - ΠΑΠΑΓΟΥ - ΤΗΛ. 65 23.828

Α.Γ.Ε.Μ.	ΣΩΤΗΡΗΣ ΒΟΓΙΑΤΖΗΣ & ΣΥΝΕΡΓΑΤΕΣ ΛΕΜΕΣΟΥ 29, 15669 ΠΑΠΑΓΟΥ ΤΗΛ 01-6523823, FAX 01-6519843
εργοδότης :	ΙΔΡΥΜΑ «ΛΕΩΝ ΛΕΜΟΣ»
έργο :	ΑΠΟΚΑΤΑΣΤΑΣΗ ΚΑΘΟΛΙΚΟΥ ΝΕΑΣ ΜΟΝΗΣ ΧΙΟΥ
θέση :	ΧΙΟΣ **νομός:** ΧΙΟΥ
μελετητές :	ΣΩΤΗΡΗΣ ΒΟΓΙΑΤΖΗΣ, αρχιτέκτων μηχανικός Συνεργάτες: Νίκος Βασιλόπουλος, αρχιτέκτων μηχανικός
κατηγορία μελέτης :	ΑΡΧΙΤΕΚΤΟΝΙΚΗ — κωδικός μελέτης
στάδιο μελέτης :	ΑΠΟΤΥΠΩΣΗ — ΡΟΝ16
θέμα σχεδίου	**ΤΟΜΗ Λ Λ**
αριθμός σχεδίου	**Α13**
κλίμακα :	1:25
χρόνος μελέτης :	ΑΠΡΙΛΙΟΣ 1998
υπογραφή	[signature]
σφραγίδα	ΣΩΤΗΡΗΣ Δ. ΒΟΓΙΑΤΖΗΣ ΔΙΠΛΩΜ. ΑΡΧΙΤΕΚΤΩΝ ΜΗΧΑΝΙΚΟΣ ΕΘΝΙΚΟΥ ΜΕΤΣΟΒΙΟΥ ΠΟΛΥΤΕΧΝΕΙΟΥ ΜΕΛΟΣ Τ.Ε.Ε. ΑΡΙΘ. ΜΗΤΡΩΟΥ 26102 ΛΕΜΕΣΟΥ 29 - ΠΑΠΑΓΟΥ - ΤΗΛ. 65.23.823

Α.Γ.Ε.Μ.	ΣΩΤΗΡΗΣ ΒΟΓΙΑΤΖΗΣ & ΣΥΝΕΡΓΑΤΕΣ ΛΕΜΕΣΟΥ 29, 15669 ΠΑΠΑΓΟΥ ΤΗΛ 01-6523823, FAX 01-6519843
εργοδότης :	ΙΔΡΥΜΑ «ΛΕΩΝ ΛΕΜΟΣ»
έργο :	ΑΠΟΚΑΤΑΣΤΑΣΗ ΚΑΘΟΛΙΚΟΥ ΝΕΑΣ ΜΟΝΗΣ ΧΙΟΥ
θέση :	ΝΕΑ ΜΟΝΗ **νομός:** ΧΙΟΥ
μελετητές :	ΣΩΤΗΡΗΣ ΒΟΓΙΑΤΖΗΣ, αρχιτέκτων μηχανικός Συνεργάτες: Νίκος Βασιλόπουλος, αρχιτέκτων μηχανικός
κατηγορία μελέτης :	ΑΡΧΙΤΕΚΤΟΝΙΚΗ — κωδικός μελέτης
στάδιο μελέτης :	ΑΠΟΤΥΠΩΣΗ — ΡΟΝ16
θέμα σχεδίου	**ΤΟΜΗ Μ Μ**
αριθμός σχεδίου	A14
κλίμακα :	1:25
χρόνος μελέτης :	ΑΠΡΙΛΙΟΣ 1998
υπογραφή	σφραγίδα

ΣΩΤΗΡΗΣ Δ. ΒΟΓΙΑΤΖΗΣ
ΔΙΠΛΩΜ. ΑΡΧΙΤΕΚΤΩΝ ΜΗΧΑΝΙΚΟΣ
ΕΘΝΙΚΟΥ ΜΕΤΣΟΒΙΟΥ ΠΟΛΥΤΕΧΝΕΙΟΥ
ΜΕΛΟΣ Τ.Ε.Ε. ΑΡΙΘ. ΜΗΤΡΩΟΥ 26102
ΛΕΜΕΣΟΥ 29 - ΠΑΠΑΓΟΥ - ΤΗΛ. 65.23.823

Α.Γ.Ε.Μ.	ΣΩΤΗΡΗΣ ΒΟΓΙΑΤΖΗΣ & ΣΥΝΕΡΓΑΤΕΣ ΛΕΜΕΣΟΥ 29, 15669 ΠΑΠΑΓΟΥ ΤΗΛ 01-6523823, FAX 01-6519843	
εργοδότης :	ΙΔΡΥΜΑ «ΛΕΩΝ ΛΕΜΟΣ»	
έργο :	ΑΠΟΚΑΤΑΣΤΑΣΗ ΚΑΘΟΛΙΚΟΥ ΝΕΑΣ ΜΟΝΗΣ ΧΙΟΥ	
θέση :	ΧΙΟΣ	νομός: ΧΙΟΥ
μελετητές :	ΣΩΤΗΡΗΣ ΒΟΓΙΑΤΖΗΣ, αρχιτέκτων μηχανικός Συνεργάτες: Νίκος Βασιλόπουλος, αρχιτέκτων μηχανικός	
κατηγορία μελέτης :	ΑΡΧΙΤΕΚΤΟΝΙΚΗ	κωδικός μελέτης
στάδιο μελέτης :	ΑΠΟΤΥΠΩΣΗ	ΡΟΝ16
θέμα σχεδίου	**ΚΑΤΟΨΗ** **β' ΣΤΑΘΜΗΣ** (ΠΑΝΩ ΣΕ ΣΧΕΔΙΟ ΤΟΥ Χ. ΜΠΟΥΡΑ)	αριθμός σχεδίου A1
κλίμακα :	1:25	
χρόνος μελέτης :	ΑΠΡΙΛΙΟΣ 1998	
υπογραφή	σφραγίδα	

ΣΩΤΗΡΗΣ Δ. ΒΟΓΙΑΤΖΗΣ
ΔΙΠΛΩΜ. ΑΡΧΙΤΕΚΤΩΝ ΜΗΧΑΝΙΚΟΣ
ΕΘΝΙΚΟΥ ΜΕΤΣΟΒΙΟΥ ΠΟΛΥΤΕΧΝΕΙΟΥ
ΜΕΛΟΣ Τ.Ε.Ε. ΑΡΙΘ. ΜΗΤΡΩΟΥ 26102
ΛΕΜΕΣΟΥ 29 - ΠΑΠΑΓΟΥ - ΤΗΛ. 65.23.823

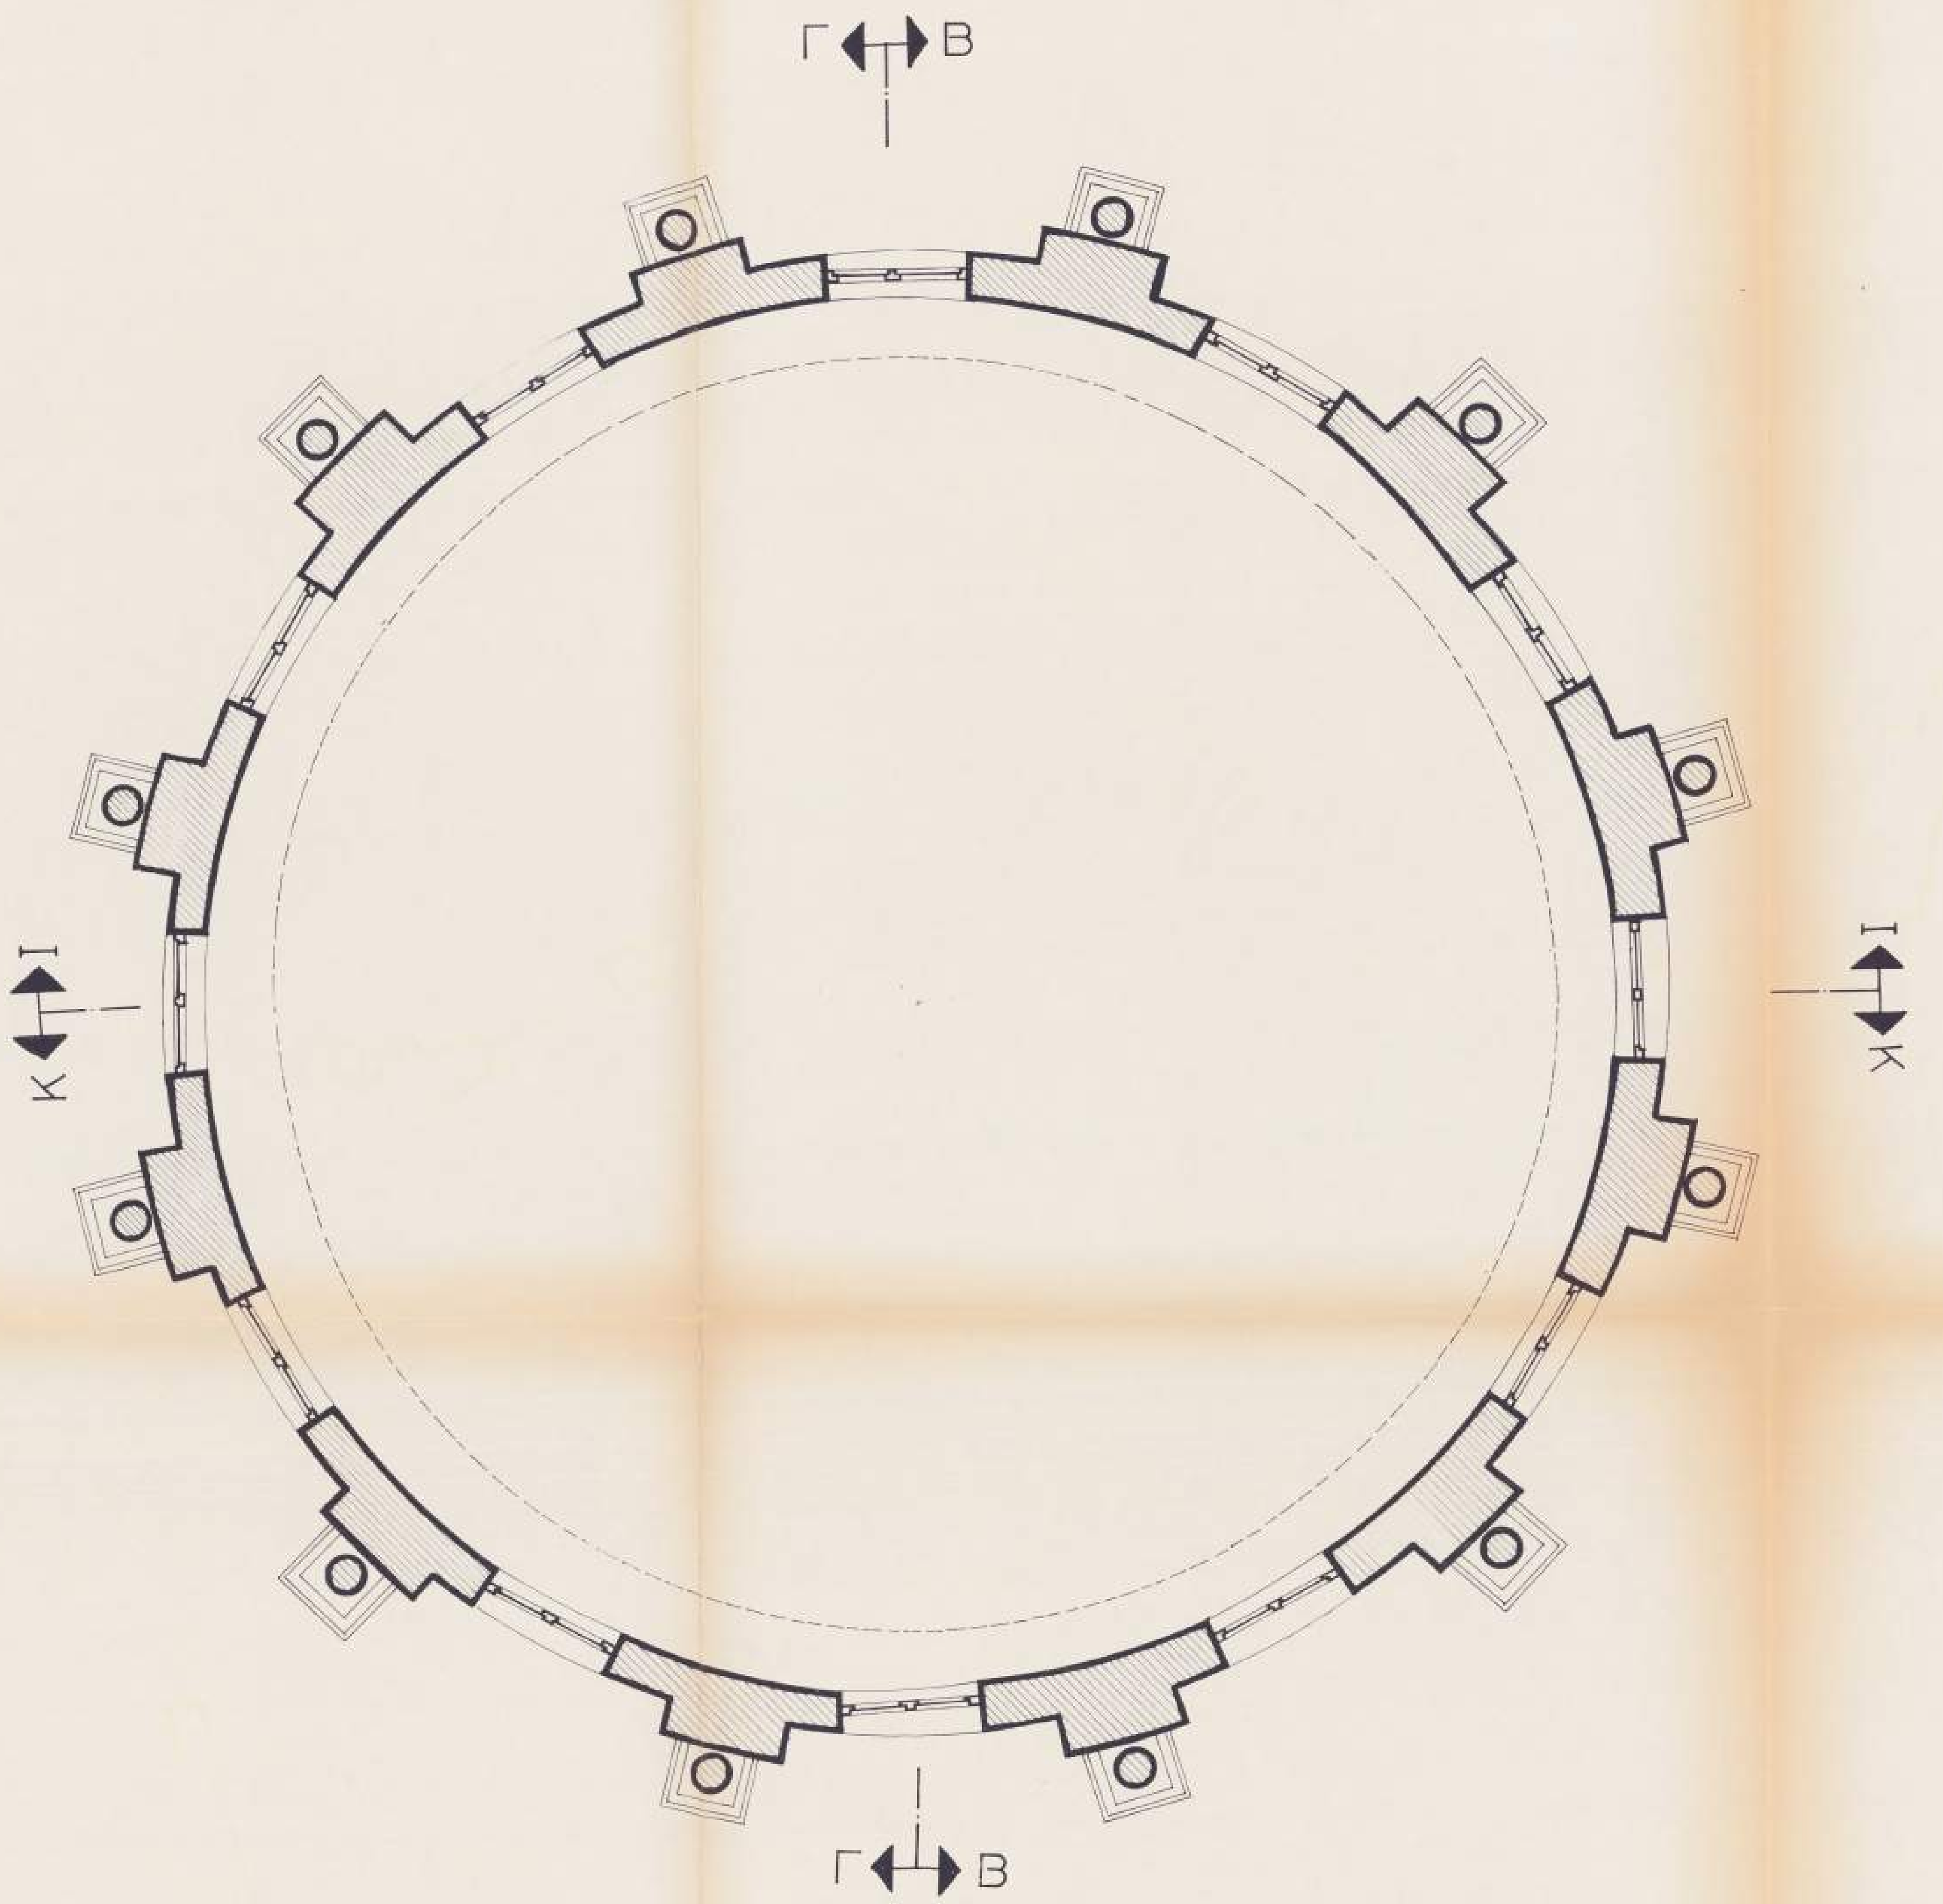

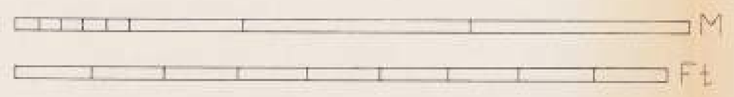

Α.Γ.Ε.Μ.	ΣΩΤΗΡΗΣ ΒΟΓΙΑΤΖΗΣ & ΣΥΝΕΡΓΑΤΕΣ ΛΕΜΕΣΟΥ 29, 15669 ΠΑΠΑΓΟΥ ΤΗΛ 01-6523823, FAX 01-6519843
εργοδότης :	ΙΔΡΥΜΑ «ΛΕΩΝ ΛΕΜΟΣ»
έργο :	ΑΠΟΚΑΤΑΣΤΑΣΗ ΚΑΘΟΛΙΚΟΥ ΝΕΑΣ ΜΟΝΗΣ ΧΙΟΥ
θέση :	ΧΙΟΣ νομός: ΧΙΟΥ
μελετητές :	ΣΩΤΗΡΗΣ ΒΟΓΙΑΤΖΗΣ, αρχιτέκτων μηχανικός Συνεργάτες: Νίκος Βασιλόπουλος, αρχιτέκτων μηχανικός
κατηγορία μελέτης :	ΑΡΧΙΤΕΚΤΟΝΙΚΗ — κωδικός μελέτης
στάδιο μελέτης :	ΑΠΟΤΥΠΩΣΗ — ΡΟΝ16
θέμα σχεδίου	**ΚΑΤΟΨΗ γ' ΣΤΑΘΜΗΣ** — αριθμός σχεδίου: **Α2**
κλίμακα :	1:25
χρόνος μελέτης :	ΑΠΡΙΛΙΟΣ 1998
υπογραφή	σφραγίδα

ΣΩΤΗΡΗΣ Δ. ΒΟΓΙΑΤΖΗΣ
ΔΙΠΛΩΜ. ΑΡΧΙΤΕΚΤΩΝ
ΕΘΝΙΚΟΥ
ΜΕΛΟΣ Τ.Ε.Ε.
ΛΕΜΕΣΟΥ 29 - ΠΑΠΑΓΟΥ

Α.Γ.Ε.Μ.	ΣΩΤΗΡΗΣ ΒΟΓΙΑΤΖΗΣ & ΣΥΝΕΡΓΑΤΕΣ ΛΕΜΕΣΟΥ 29, 15669 ΠΑΠΑΓΟΥ ΤΗΛ 01-6523823, FAX 01-6519843
εργοδότης :	Ι Δ Ρ Υ Μ Α « Λ Ε Ω Ν Λ Ε Μ Ο Σ »
έργο :	ΑΠΟΚΑΤΑΣΤΑΣΗ ΚΑΘΟΛΙΚΟΥ Ν Ε Α Σ Μ Ο Ν Η Σ Χ Ι Ο Υ
θέση :	ΧΙΟΣ **νομός:** ΧΙΟΥ
μελετητές :	ΣΩΤΗΡΗΣ ΒΟΓΙΑΤΖΗΣ, αρχιτέκτων μηχανικός Συνεργάτες: Νίκος Βασιλόπουλος, αρχιτέκτων μηχανικός
κατηγορία μελέτης :	Α Ρ Χ Ι Τ Ε Κ Τ Ο Ν Ι Κ Η — **κωδικός μελέτης**
στάδιο μελέτης :	Α Π Ο Τ Υ Π Ω Σ Η — ΡΟΝ16
θέμα σχεδίου	**Κ Α Τ Ο Ψ Η Σ Τ Ε Γ Η Σ** — **αριθμός σχεδίου** A19
κλίμακα :	1:25
χρόνος μελέτης :	Α Π Ρ Ι Λ Ι Ο Σ 1 9 9 8
υπογραφή	**σφραγίδα**

ΣΩΤΗΡΗΣ Δ. ΒΟΓΙΑΤΖΗΣ
ΔΙΠΛΩΜ. ΑΡΧΙΤΕΚΤΩΝ ΜΗΧΑΝΙΚΟΣ
ΕΘΝΙΚΟΥ ΜΕΤΣΟΒΙΟΥ ΠΟΛΥΤΕΧΝΕΙΟΥ
ΜΕΛΟΣ Τ.Ε.Ε. ΑΡΙΘ. ΜΗΤΡΩΟΥ 26102
ΛΕΜΕΣΟΥ 29 - ΠΑΠΑΓΟΥ - ΤΗΛ 6523.823

Α.Γ.Ε.Μ.	ΣΩΤΗΡΗΣ ΒΟΓΙΑΤΖΗΣ & ΣΥΝΕΡΓΑΤΕΣ ΛΕΜΕΣΟΥ 29, 15669 ΠΑΠΑΓΟΥ ΤΗΛ 01-6523823, FAX 01-6519843
εργοδότης :	ΙΔΡΥΜΑ «ΛΕΩΝ ΛΕΜΟΣ»
έργο :	ΑΠΟΚΑΤΑΣΤΑΣΗ ΚΑΘΟΛΙΚΟΥ ΝΕΑΣ ΜΟΝΗΣ ΧΙΟΥ
θέση :	ΧΙΟΣ **νομός:** ΧΙΟΥ
μελετητές :	ΣΩΤΗΡΗΣ ΒΟΓΙΑΤΖΗΣ, αρχιτέκτων μηχανικός Συνεργάτες: Νίκος Βασιλόπουλος, αρχιτέκτων μηχανικός
κατηγορία μελέτης :	ΑΡΧΙΤΕΚΤΟΝΙΚΗ — **κωδικός μελέτης**
στάδιο μελέτης :	ΠΑΘΟΛΟΓΙΑ — ΡΟΝ16
θέμα σχεδίου	**ΚΑΤΟΨΗ** **β' ΣΤΑΘΜΗΣ** — **αριθμός σχεδίου** ΑΠ1
κλίμακα :	1:25
χρόνος μελέτης :	ΑΥΓΟΥΣΤΟΣ 1998
υπογραφή	**σφραγίδα**

ΣΩΤΗΡΗΣ Δ. ΒΟΓΙΑΤΖΗΣ
ΔΙΠΛΩΜ. ΑΡΧΙΤΕΚΤΩΝ ΜΗΧΑΝΙΚΟΣ
ΕΘΝΙΚΟΥ ΜΕΤΣΟΒΙΟΥ ΠΟΛΥΤΕΧΝΕΙΟΥ
ΜΕΛΟΣ Τ.Ε.Ε. ΑΡΙΘ. ΜΗΤΡΩΟΥ 26102
ΛΕΜΕΣΟΥ 29 - ΠΑΠΑΓΟΥ - ΤΗΛ. 65.23.823

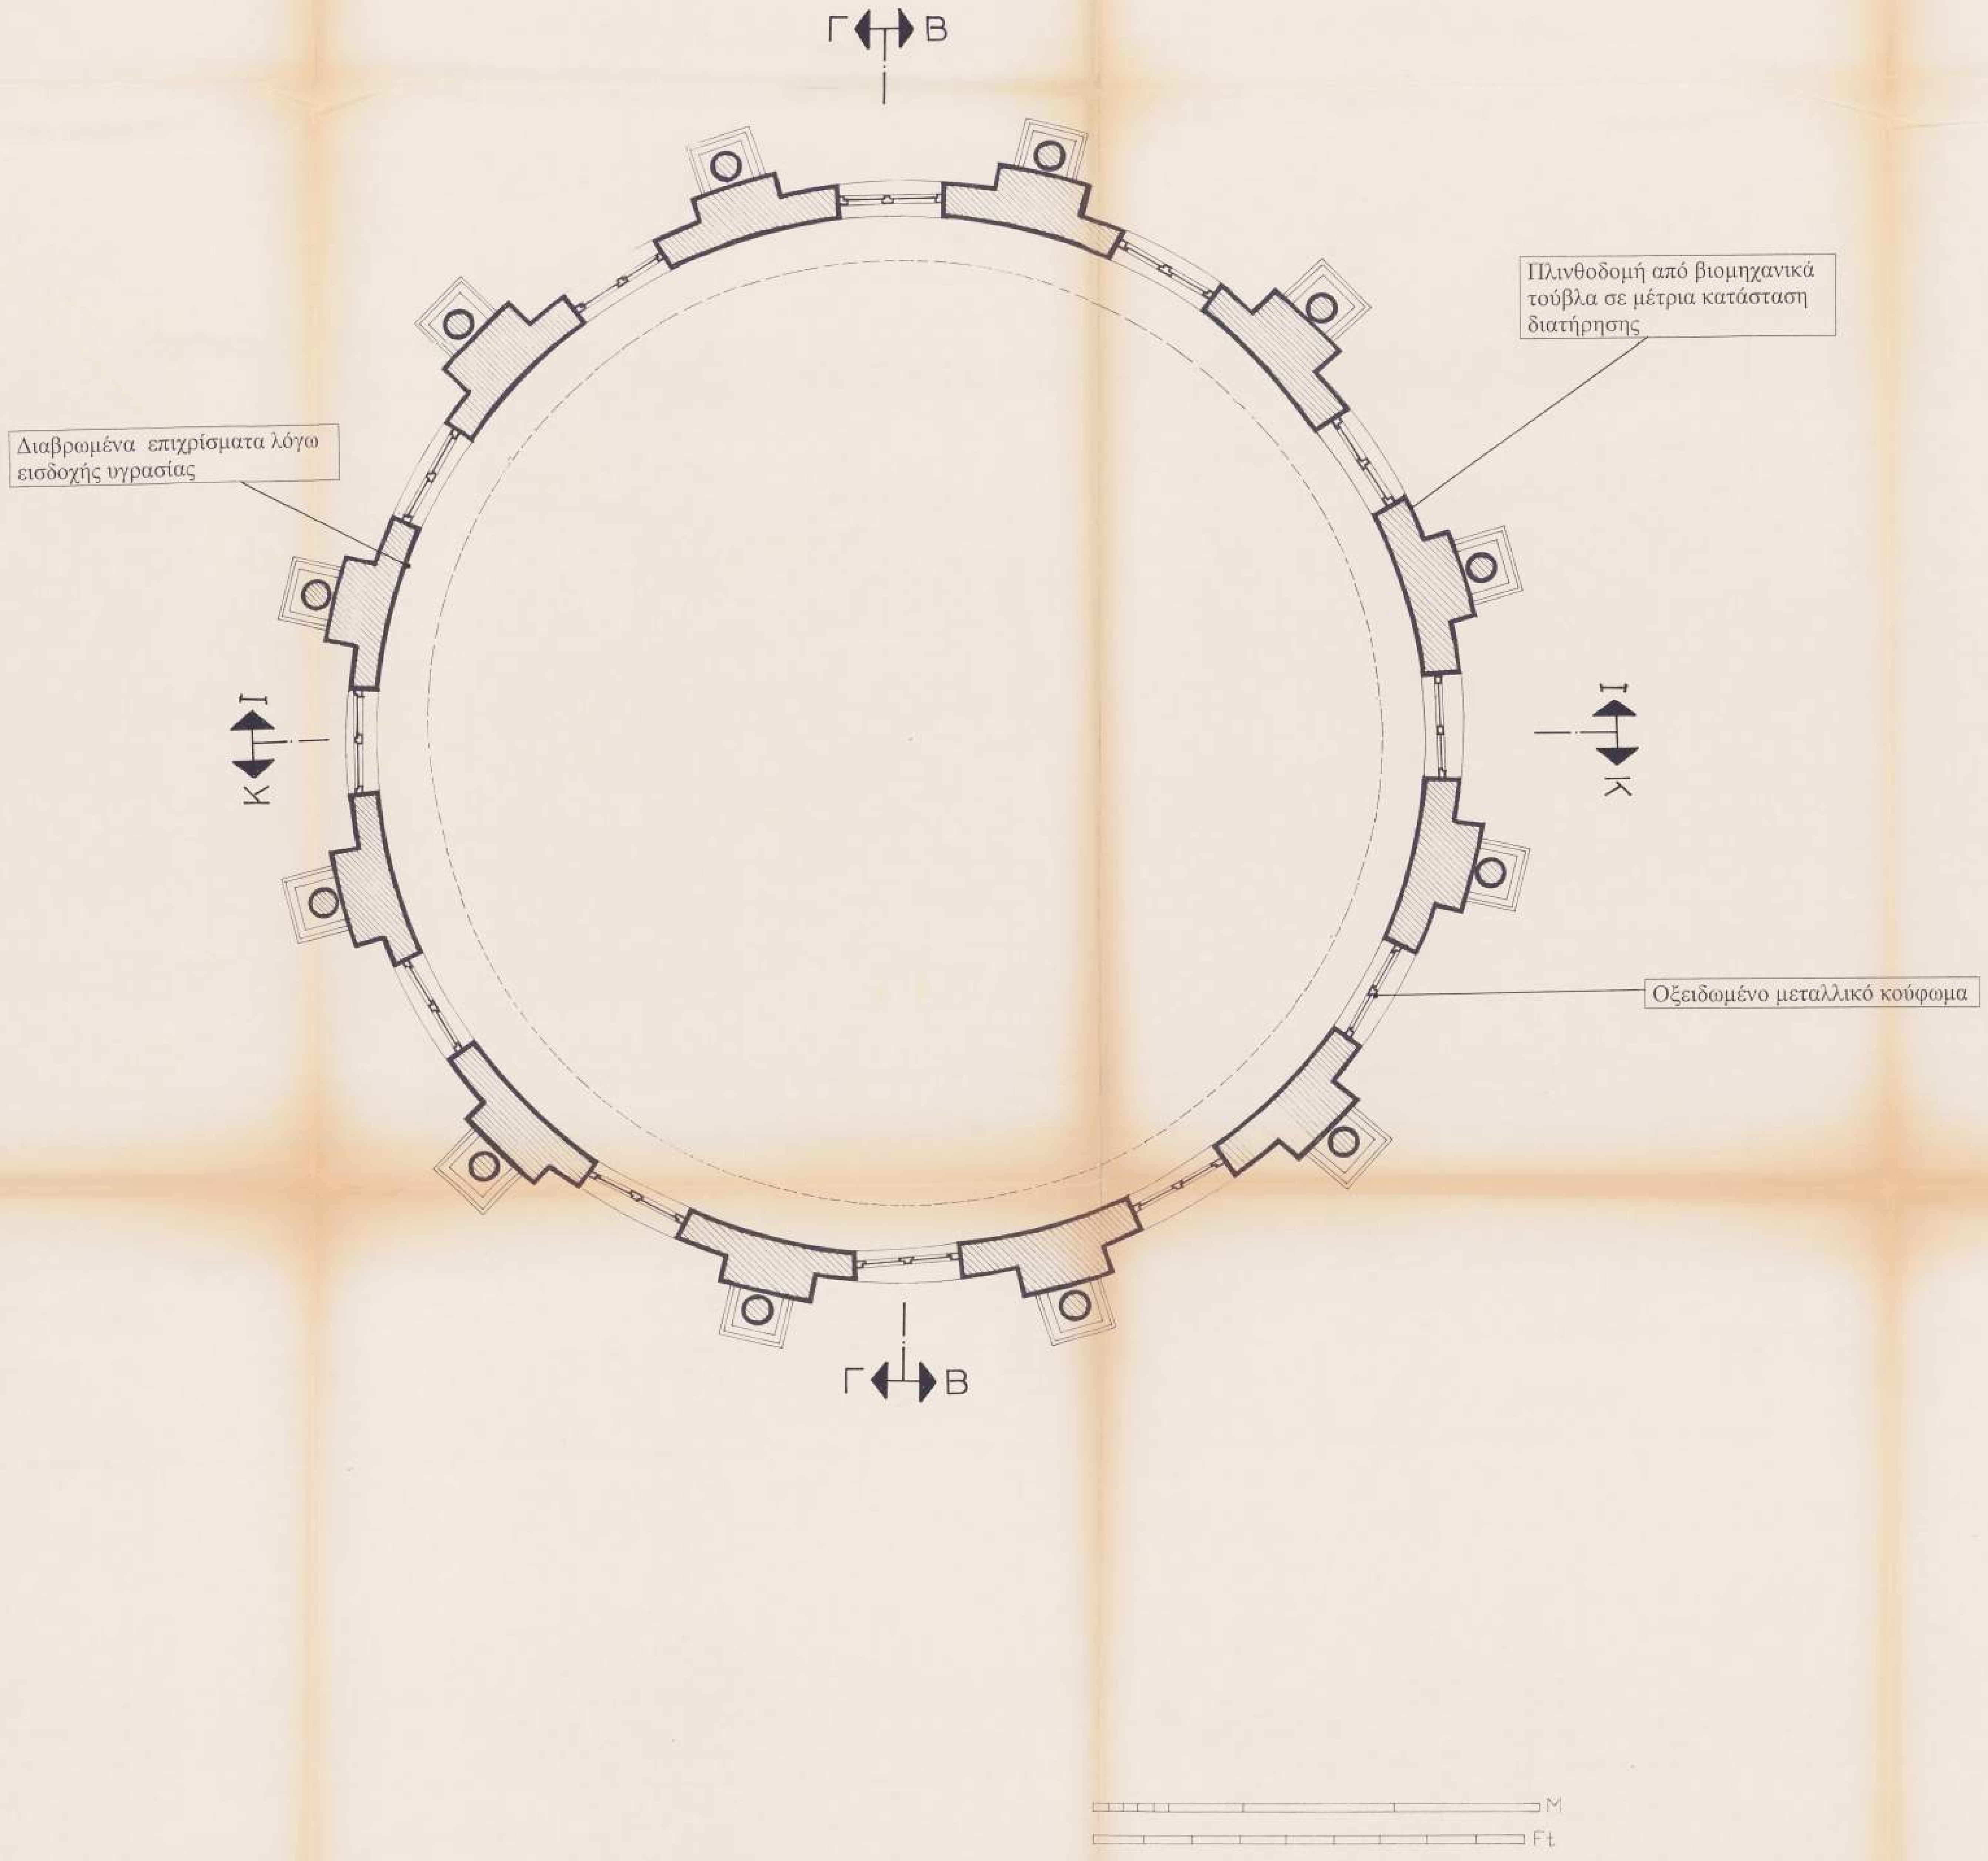

Α.Γ.Ε.Μ.	ΣΩΤΗΡΗΣ ΒΟΓΙΑΤΖΗΣ & ΣΥΝΕΡΓΑΤΕΣ ΛΕΜΕΣΟΥ 29, 15669 ΠΑΠΑΓΟΥ ΤΗΛ 01-6523823, FAX 01-6519843
εργοδότης :	ΙΔΡΥΜΑ «ΛΕΩΝ ΛΕΜΟΣ»
έργο :	ΑΠΟΚΑΤΑΣΤΑΣΗ ΚΑΘΟΛΙΚΟΥ ΝΕΑΣ ΜΟΝΗΣ ΧΙΟΥ
θέση :	ΧΙΟΣ **νομός:** ΧΙΟΥ
μελετητές :	ΣΩΤΗΡΗΣ ΒΟΓΙΑΤΖΗΣ, αρχιτέκτων μηχανικός Συνεργάτες: Νίκος Βασιλόπουλος, αρχιτέκτων μηχανικός

κατηγορία μελέτης :	ΑΡΧΙΤΕΚΤΟΝΙΚΗ	**κωδικός μελέτης**
στάδιο μελέτης :	ΠΑΘΟΛΟΓΙΑ	ΡΟΝ16

θέμα σχεδίου	**αριθμός σχεδίου**
ΚΑΤΟΨΗ **γ' ΣΤΑΘΜΗΣ**	ΑΠ2

κλίμακα : 1:25

χρόνος μελέτης : ΑΥΓΟΥΣΤΟΣ 1998

υπογραφή	**σφραγίδα**
[signature]	ΣΩΤΗΡΗΣ Δ. ΒΟΓΙΑΤΖΗΣ ΔΙΠΛΩΜ. ΑΡΧΙΤΕΚΤΩΝ ΜΗΧΑΝΙΚΟΣ ΕΘΝΙΚΟΥ ΜΕΤΣΟΒΙΟΥ ΠΟΛΥΤΕΧΝΕΙΟΥ ΜΕΛΟΣ Τ.Ε.Ε. ΑΡΙΘ. ΜΗΤΡΩΟΥ 26162 ΛΕΜΕΣΟΥ 29 - ΠΑΠΑΓΟΥ - ΤΗΛ. 65 23.823

Υπόμνημα

- Αυθεντικές μαρμάρινες επενδύσεις
- Χρωματισμένη πατητή ασβεστοκονία
- Πρόχειρα ή κατεστραμμένα επιχρίσματα
- Νεωτερικά μάρμαρα
- Κατεστραμμένη ψηφιδωτή διακόσμηση

Α.Γ.Ε.Μ. ΣΩΤΗΡΗΣ ΒΟΓΙΑΤΖΗΣ & ΣΥΝΕΡΓΑΤΕΣ
ΛΕΜΕΣΟΥ 29, 15669 ΠΑΠΑΓΟΥ ΤΗΛ 01-6523823, FAX 01-6519843

εργοδότης : ΙΔΡΥΜΑ «ΛΕΩΝ ΛΕΜΟΣ»

έργο : ΑΠΟΚΑΤΑΣΤΑΣΗ ΚΑΘΟΛΙΚΟΥ ΝΕΑΣ ΜΟΝΗΣ ΧΙΟΥ

θέση : ΧΙΟΣ **νομός:** ΧΙΟΥ

μελετητές : ΣΩΤΗΡΗΣ ΒΟΓΙΑΤΖΗΣ, αρχιτέκτων μηχανικός
Συνεργάτης: Νίκος Βασιλόπουλος, αρχιτέκτων μηχανικός

κατηγορία μελέτης : ΑΡΧΙΤΕΚΤΟΝΙΚΗ **κωδικός μελέτης**

στάδιο μελέτης : ΠΑΘΟΛΟΓΙΑ ΡΟΝ16

θέμα σχεδίου ΤΟΜΗ Α Α **αριθμός σχεδίου** ΑΠ3

κλίμακα : 1:25

χρόνος μελέτης : ΑΥΓΟΥΣΤΟΣ 1998

υπογραφή **σφραγίδα**

ΣΩΤΗΡΗΣ Δ. ΒΟΓΙΑΤΖΗΣ
ΔΙΠΛΩΜ. ΑΡΧΙΤΕΚΤΩΝ ΜΗΧΑΝΙΚΟΣ
ΕΘΝΙΚΟΥ ΜΕΤΣΟΒΙΟΥ ΠΟΛΥΤΕΧΝΕΙΟΥ
ΜΕΛΟΣ Τ.Ε.Ε. ΑΡΙΘ. ΜΗΤΡΩΟΥ 26102
ΛΕΜΕΣΟΥ 29 - ΠΑΠΑΓΟΥ - ΤΗΛ. 65 23.823

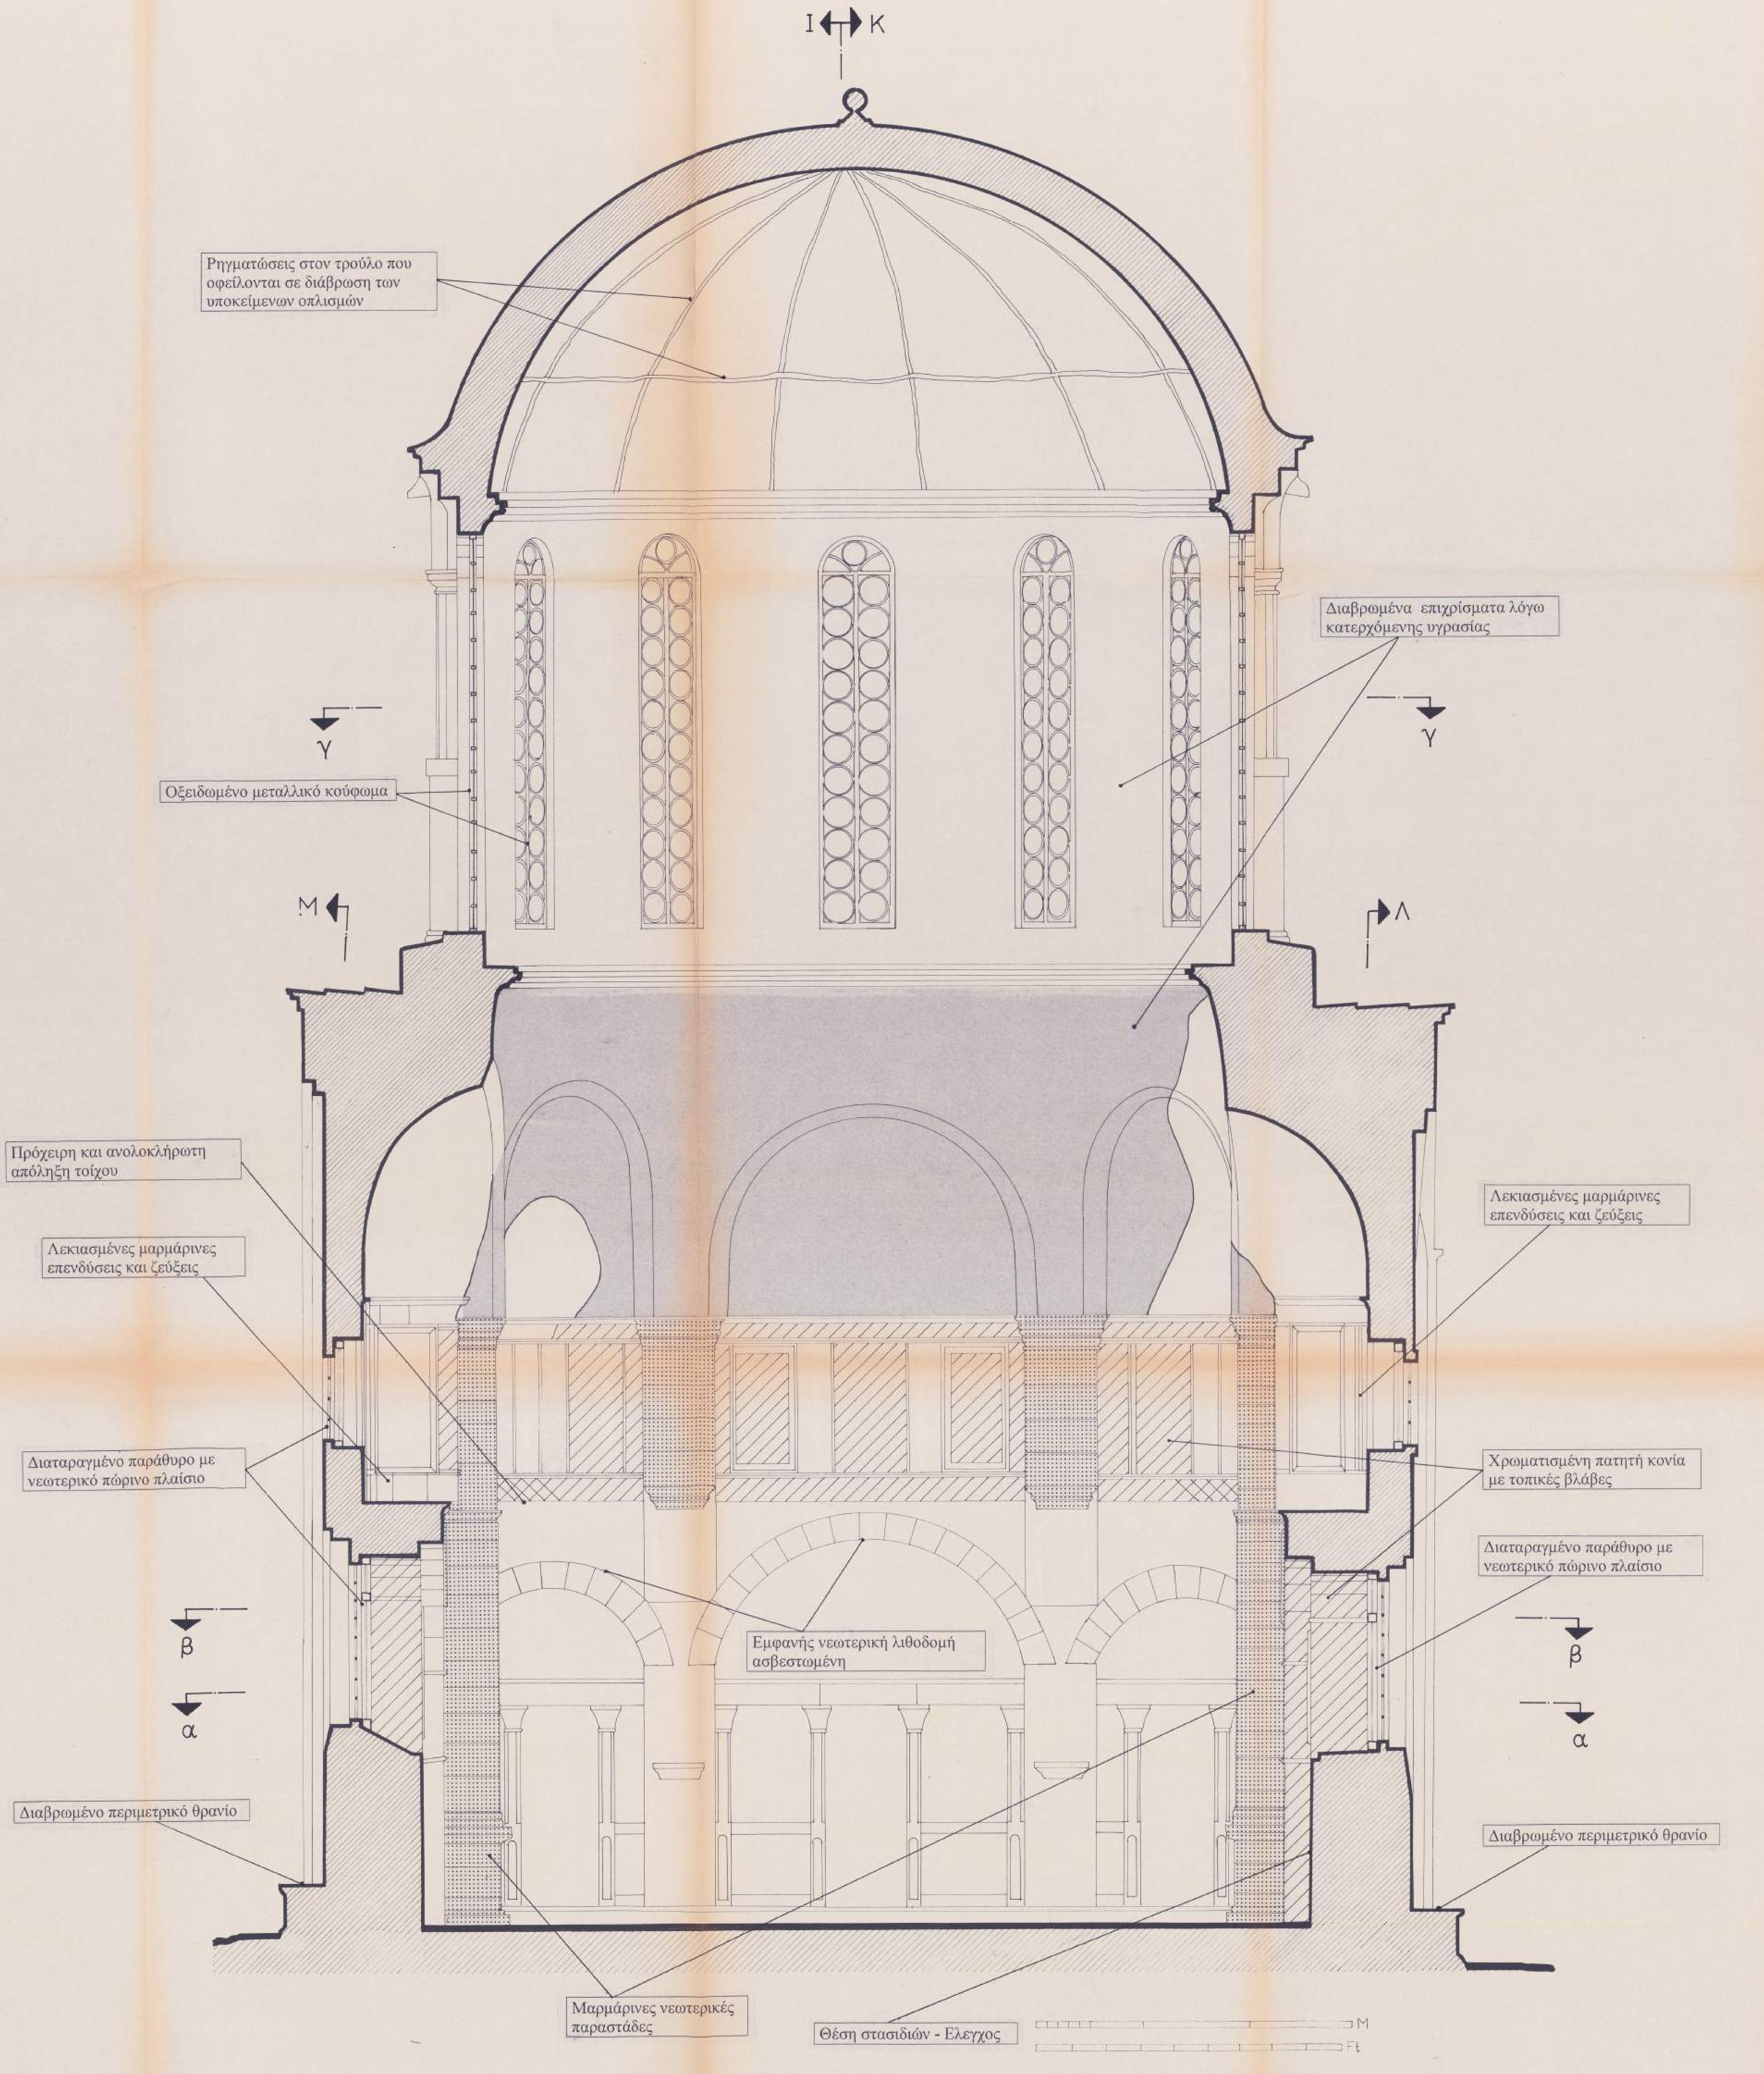

Υπόμνημα

- Αυθεντικές μαρμάρινες επενδύσεις
- Χρωματισμένη πατητή ασβεστοκονία
- Πρόχειρα ή κατεστραμμένα επιχρίσματα
- Νεωτερικά μάρμαρα
- Κατεστραμμένη ψηφιδωτή διακόσμηση

Α.Γ.Ε.Μ.	ΣΩΤΗΡΗΣ ΒΟΓΙΑΤΖΗΣ & ΣΥΝΕΡΓΑΤΕΣ ΛΕΜΕΣΟΥ 29, 15669 ΠΑΠΑΓΟΥ ΤΗΛ 01-6523823, FAX 01-6519843
εργοδότης :	ΙΔΡΥΜΑ «ΛΕΩΝ ΛΕΜΟΣ»
έργο :	ΑΠΟΚΑΤΑΣΤΑΣΗ ΚΑΘΟΛΙΚΟΥ ΝΕΑΣ ΜΟΝΗΣ ΧΙΟΥ
θέση :	ΧΙΟΣ **νομός:** ΧΙΟΥ
μελετητές :	ΣΩΤΗΡΗΣ ΒΟΓΙΑΤΖΗΣ, αρχιτέκτων μηχανικός Συνεργάτες: Νίκος Βασιλόπουλος, αρχιτέκτων μηχανικός
κατηγορία μελέτης :	ΑΡΧΙΤΕΚΤΟΝΙΚΗ — **κωδικός μελέτης**
στάδιο μελέτης :	ΠΑΘΟΛΟΓΙΑ — ΡΟΝ16
θέμα σχεδίου	**ΤΟΜΗ Β Β** — **αριθμός σχεδίου** ΑΠ4
κλίμακα :	1:25
χρόνος μελέτης :	ΑΥΓΟΥΣΤΟΣ 1998
υπογραφή	**σφραγίδα**

ΣΩΤΗΡΗΣ Δ. ΒΟΓΙΑΤΖΗΣ
ΔΙΠΛΩΜ. ΑΡΧΙΤΕΚΤΩΝ ΜΗΧΑΝΙΚΟΣ
ΕΘΝΙΚΟΥ ΜΕΤΣΟΒΙΟΥ ΠΟΛΥΤΕΧΝΕΙΟΥ
ΜΕΛΟΣ Τ.Ε.Ε. ΑΡΙΘ. ΜΗΤΡΩΟΥ 26102
ΛΕΜΕΣΟΥ 29 - ΠΑΠΑΓΟΥ - ΤΗΛ. 65.23.823

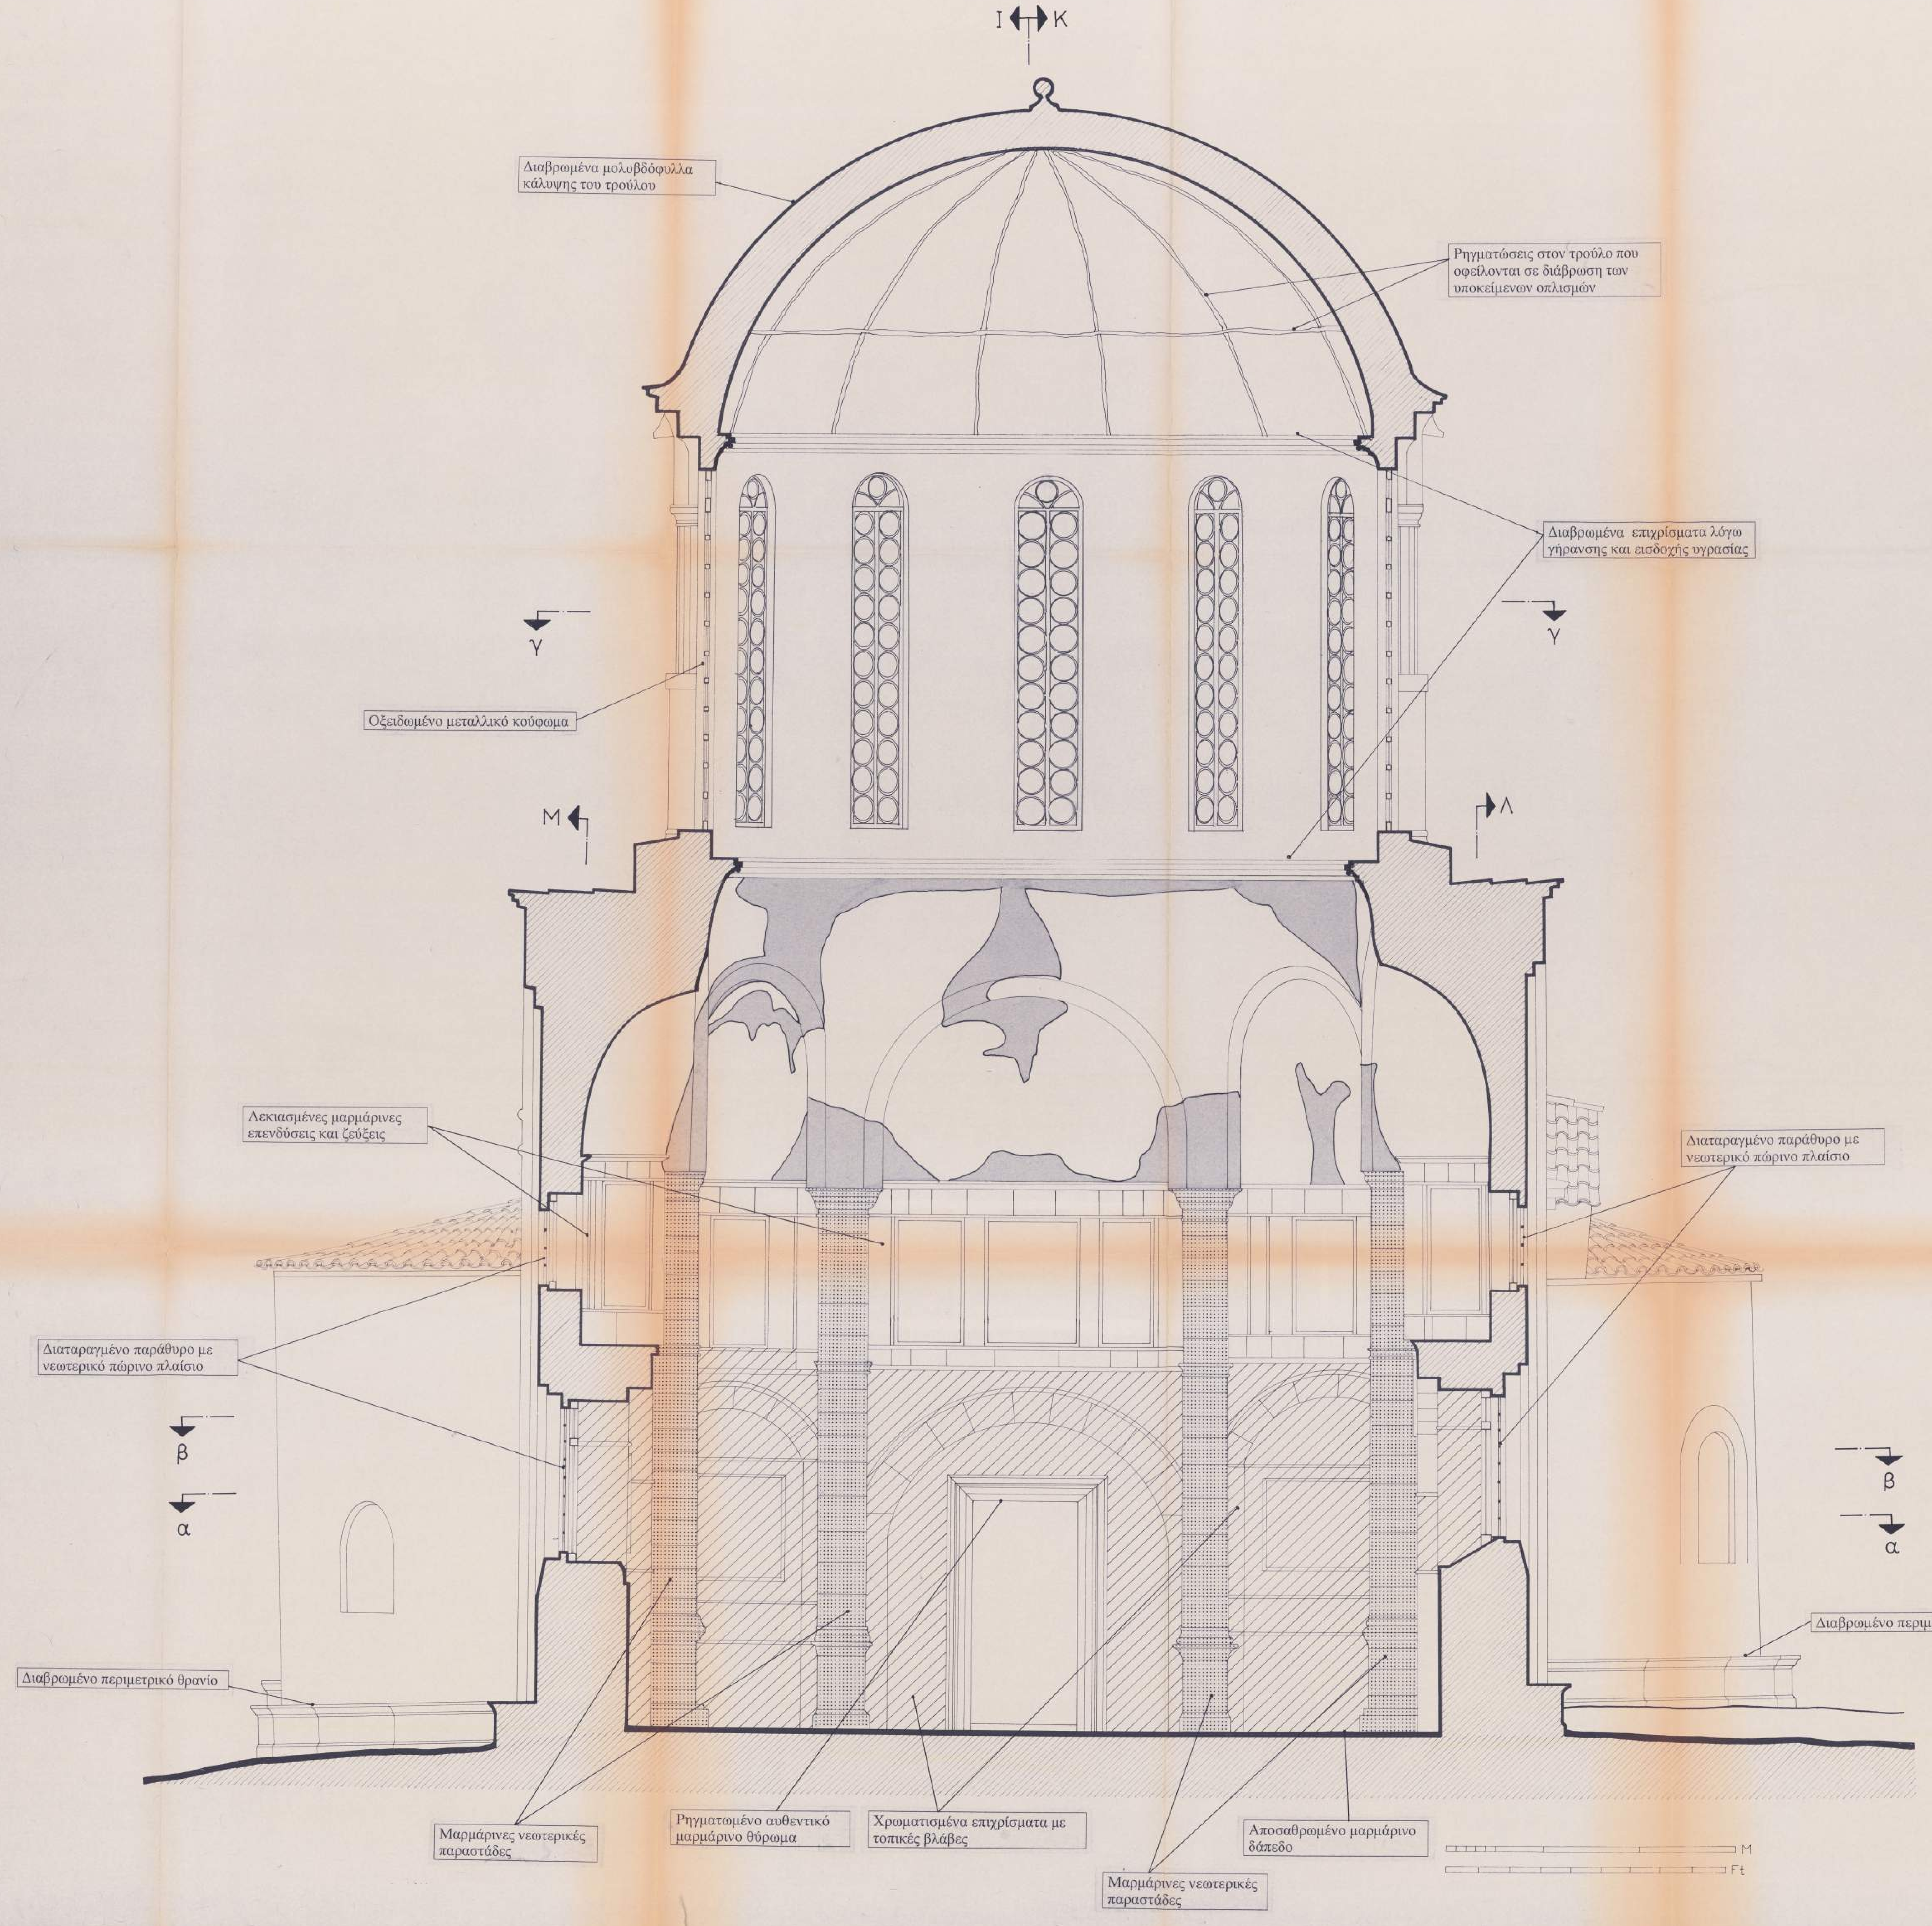

Υπόμνημα

- Αυθεντικές μαρμάρινες επενδύσεις
- Χρωματισμένη πατητή ασβεστοκονία
- Πρόχειρα ή κατεστραμμένα επιχρίσματα
- Νεωτερικά μάρμαρα
- Κατεστραμμένη ψηφιδωτή διακόσμηση

Α.Γ.Ε.Μ.	ΣΩΤΗΡΗΣ ΒΟΓΙΑΤΖΗΣ & ΣΥΝΕΡΓΑΤΕΣ ΛΕΜΕΣΟΥ 29, 15669 ΠΑΠΑΓΟΥ ΤΗΛ 01-6523823, FAX 01-6519843
εργοδότης :	ΙΔΡΥΜΑ «ΛΕΩΝ ΛΕΜΟΣ»
έργο :	ΑΠΟΚΑΤΑΣΤΑΣΗ ΚΑΘΟΛΙΚΟΥ ΝΕΑΣ ΜΟΝΗΣ ΧΙΟΥ
θέση :	ΧΙΟΣ **νομός:** ΧΙΟΥ
μελετητές :	ΣΩΤΗΡΗΣ ΒΟΓΙΑΤΖΗΣ, αρχιτέκτων μηχανικός Συνεργάτες: Νίκος Βασιλόπουλος, αρχιτέκτων μηχανικός
κατηγορία μελέτης :	ΑΡΧΙΤΕΚΤΟΝΙΚΗ — **κωδικός μελέτης**
στάδιο μελέτης :	ΠΑΘΟΛΟΓΙΑ — PON16
θέμα σχεδίου	**ΤΟΜΗ Γ Γ** — **αριθμός σχεδίου** ΑΠ5
κλίμακα :	1:25
χρόνος μελέτης :	ΑΥΓΟΥΣΤΟΣ 1998
υπογραφή	**σφραγίδα**

ΣΩΤΗΡΗΣ Δ. ΒΟΓΙΑΤΖΗΣ
ΔΙΠΛΩΜ. ΑΡΧΙΤΕΚΤΩΝ ΜΗΧΑΝΙΚΟΣ
ΕΘΝΙΚΟΥ ΜΕΤΣΟΒΙΟΥ ΠΟΛΥΤΕΧΝΕΙΟΥ
ΜΕΛΟΣ Τ.Ε.Ε. ΑΡΙΘ. ΜΗΤΡΩΟΥ 26102
ΛΕΜΕΣΟΥ 29 - ΠΑΠΑΓΟΥ - ΤΗΛ. 65.23.823

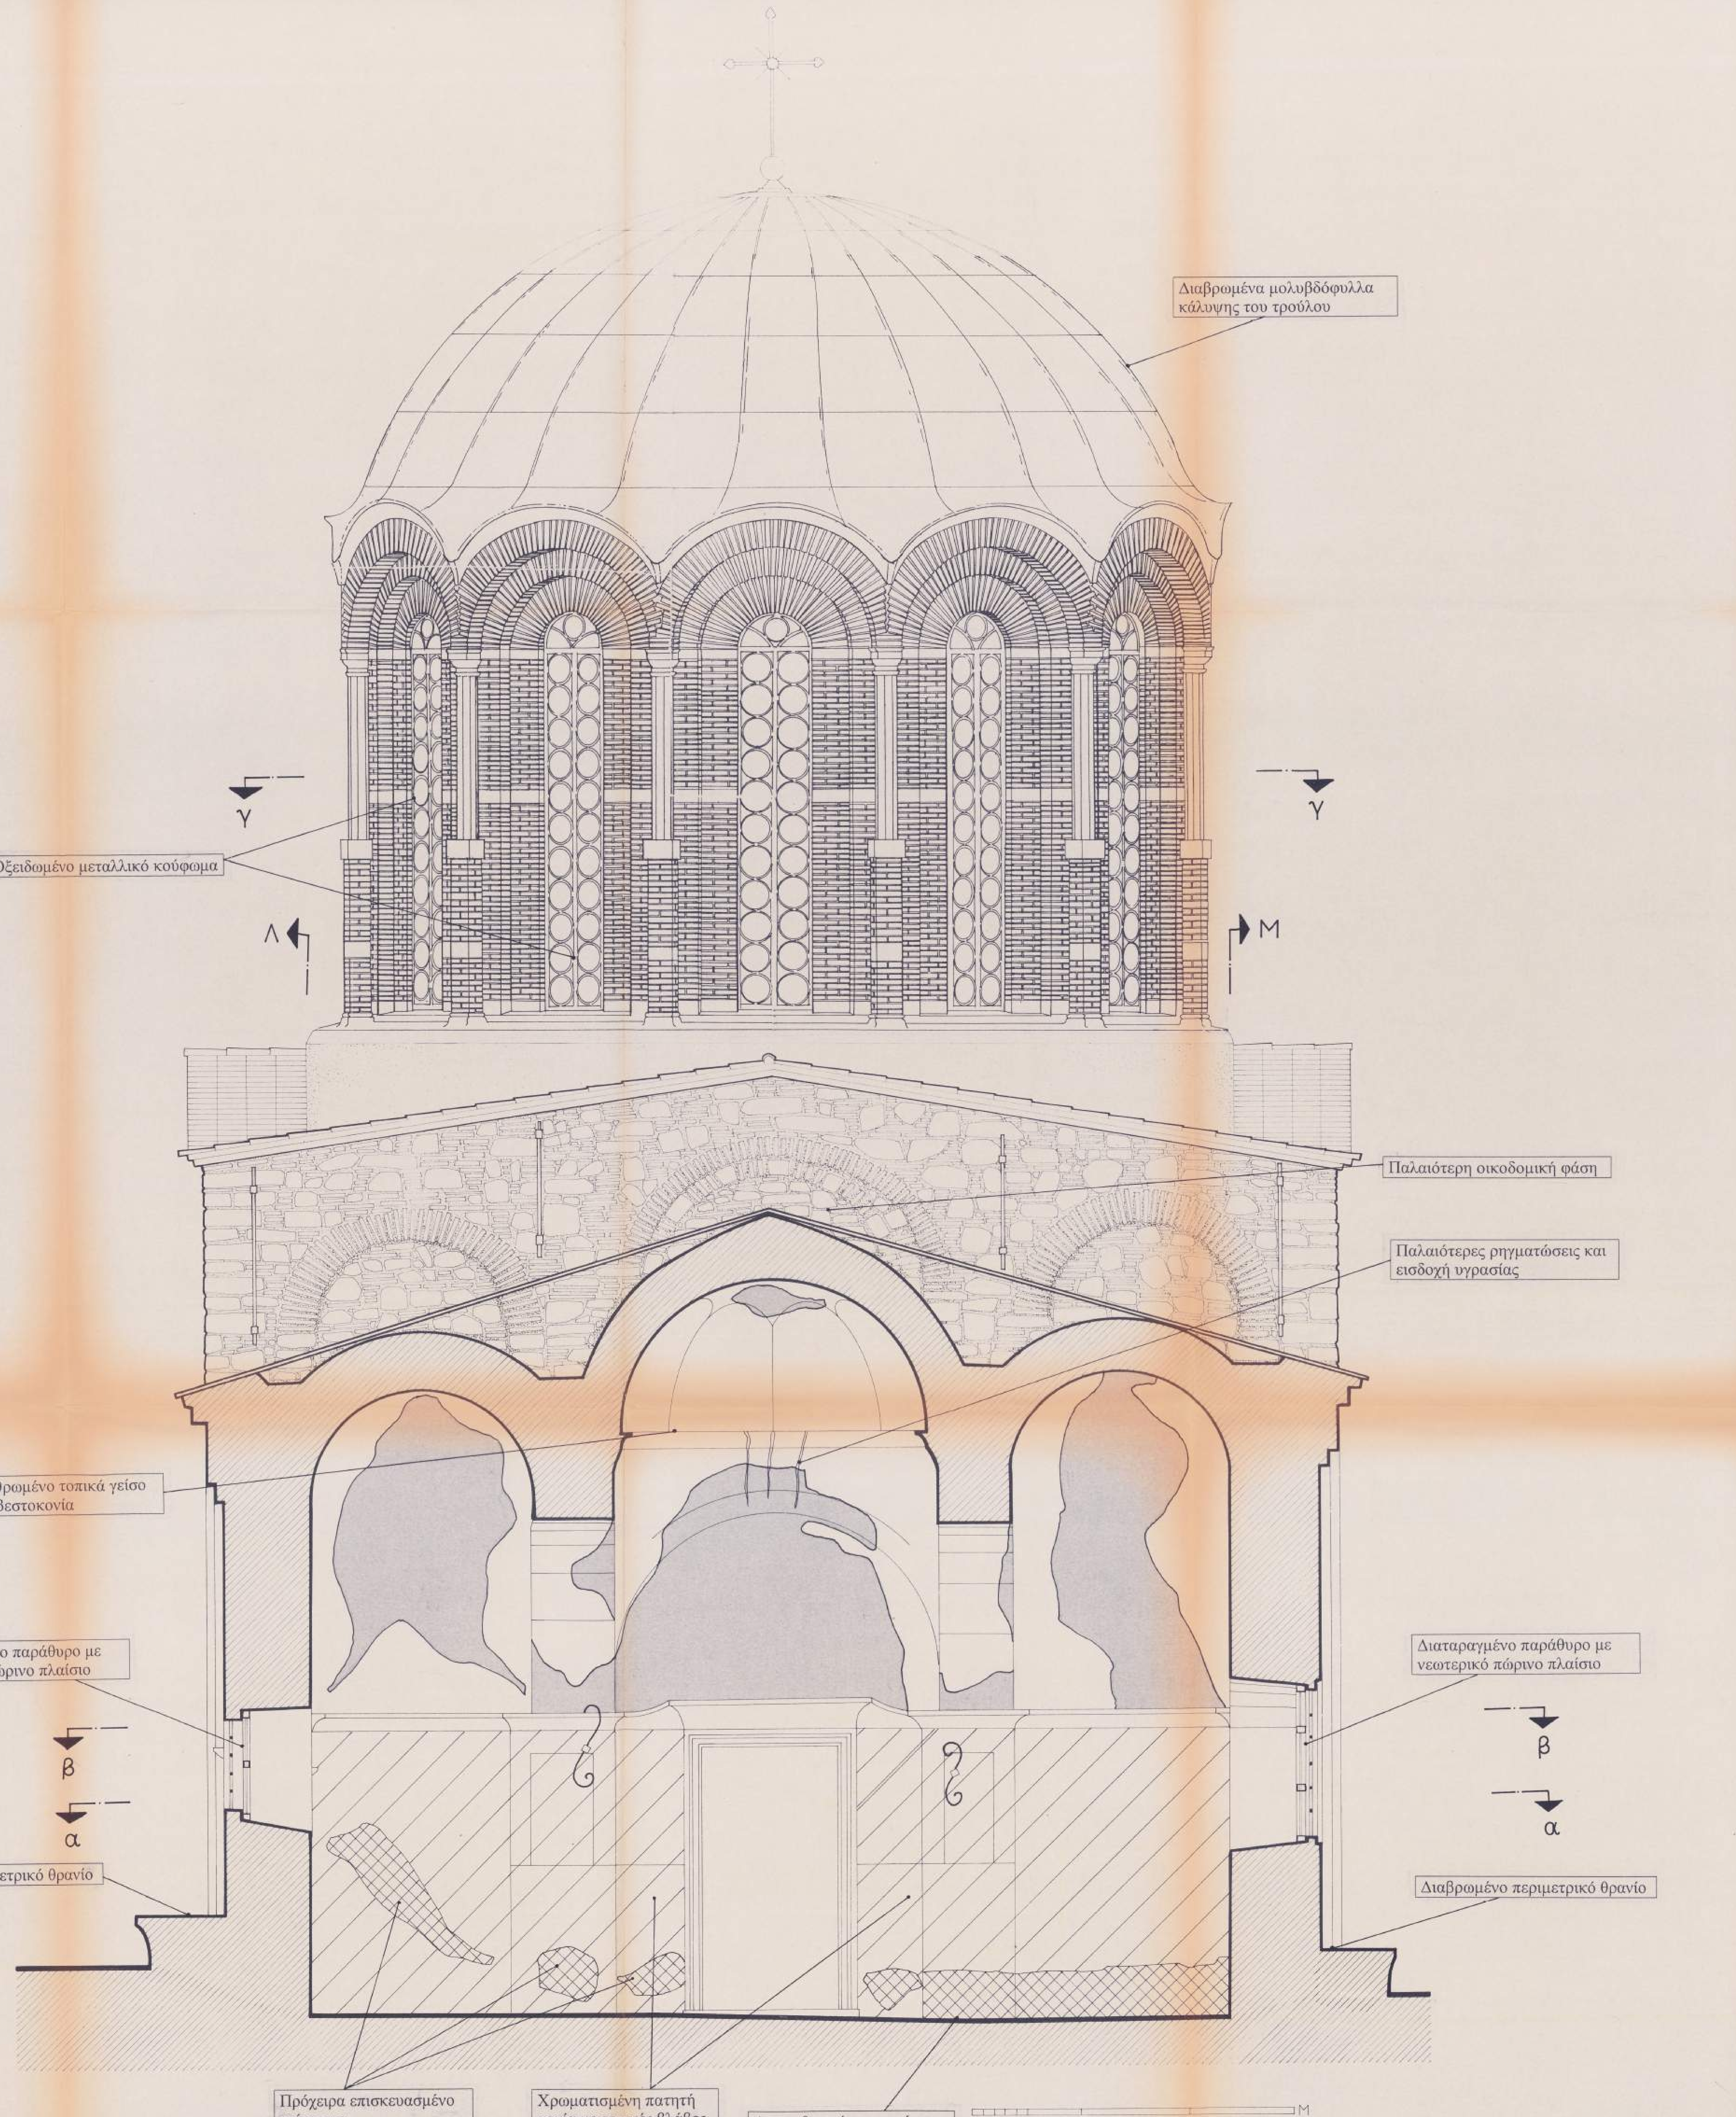

Υπόμνημα

- Αυθεντικές μαρμάρινες επενδύσεις
- Χρωματισμένη πατητή ασβεστοκονία
- Πρόχειρα ή κατεστραμμένα επιχρίσματα
- Νεωτερικά μάρμαρα
- Κατεστραμμένη ψηφιδωτή διακόσμηση

Α.Γ.Ε.Μ. ΣΩΤΗΡΗΣ ΒΟΓΙΑΤΖΗΣ & ΣΥΝΕΡΓΑΤΕΣ
ΛΕΜΕΣΟΥ 29, 15669 ΠΑΠΑΓΟΥ ΤΗΛ 01-6523823, FAX 01-6519843

εργοδότης : Ι Δ Ρ Υ Μ Α « Λ Ε Ω Ν Λ Ε Μ Ο Σ »

έργο : ΑΠΟΚΑΤΑΣΤΑΣΗ ΚΑΘΟΛΙΚΟΥ ΝΕΑΣ ΜΟΝΗΣ ΧΙΟΥ

θέση : ΧΙΟΣ **νομός:** ΧΙΟΥ

μελετητές : ΣΩΤΗΡΗΣ ΒΟΓΙΑΤΖΗΣ, αρχιτέκτων μηχανικός
Συνεργάτες: Νίκος Βασιλόπουλος, αρχιτέκτων μηχανικός

κατηγορία μελέτης :	Α Ρ Χ Ι Τ Ε Κ Τ Ο Ν Ι Κ Η	κωδικός μελέτης
στάδιο μελέτης :	Π Α Θ Ο Λ Ο Γ Ι Α	ΡΟΝ16

θέμα σχεδίου: ΤΟΜΗ Δ Δ

αριθμός σχεδίου: Απ6

κλίμακα : 1:25

χρόνος μελέτης : Α Υ Γ Ο Υ Σ Τ Ο Σ 1 9 9 8

υπογραφή

σφραγίδα

ΣΩΤΗΡΗΣ Δ. ΒΟΓΙΑΤΖΗΣ
ΔΙΠΛΩΜ. ΑΡΧΙΤΕΚΤΩΝ ΜΗΧΑΝΙΚΟΣ
ΕΘΝΙΚΟΥ ΜΕΤΣΟΒΙΟΥ ΠΟΛΥΤΕΧΝΕΙΟΥ
ΜΕΛΟΣ Τ.Ε.Ε. ΑΡΙΘ. ΜΗΤΡΩΟΥ
ΛΕΜΕΣΟΥ 29 - ΠΑΠΑΓΟΥ - ΤΗΛ.

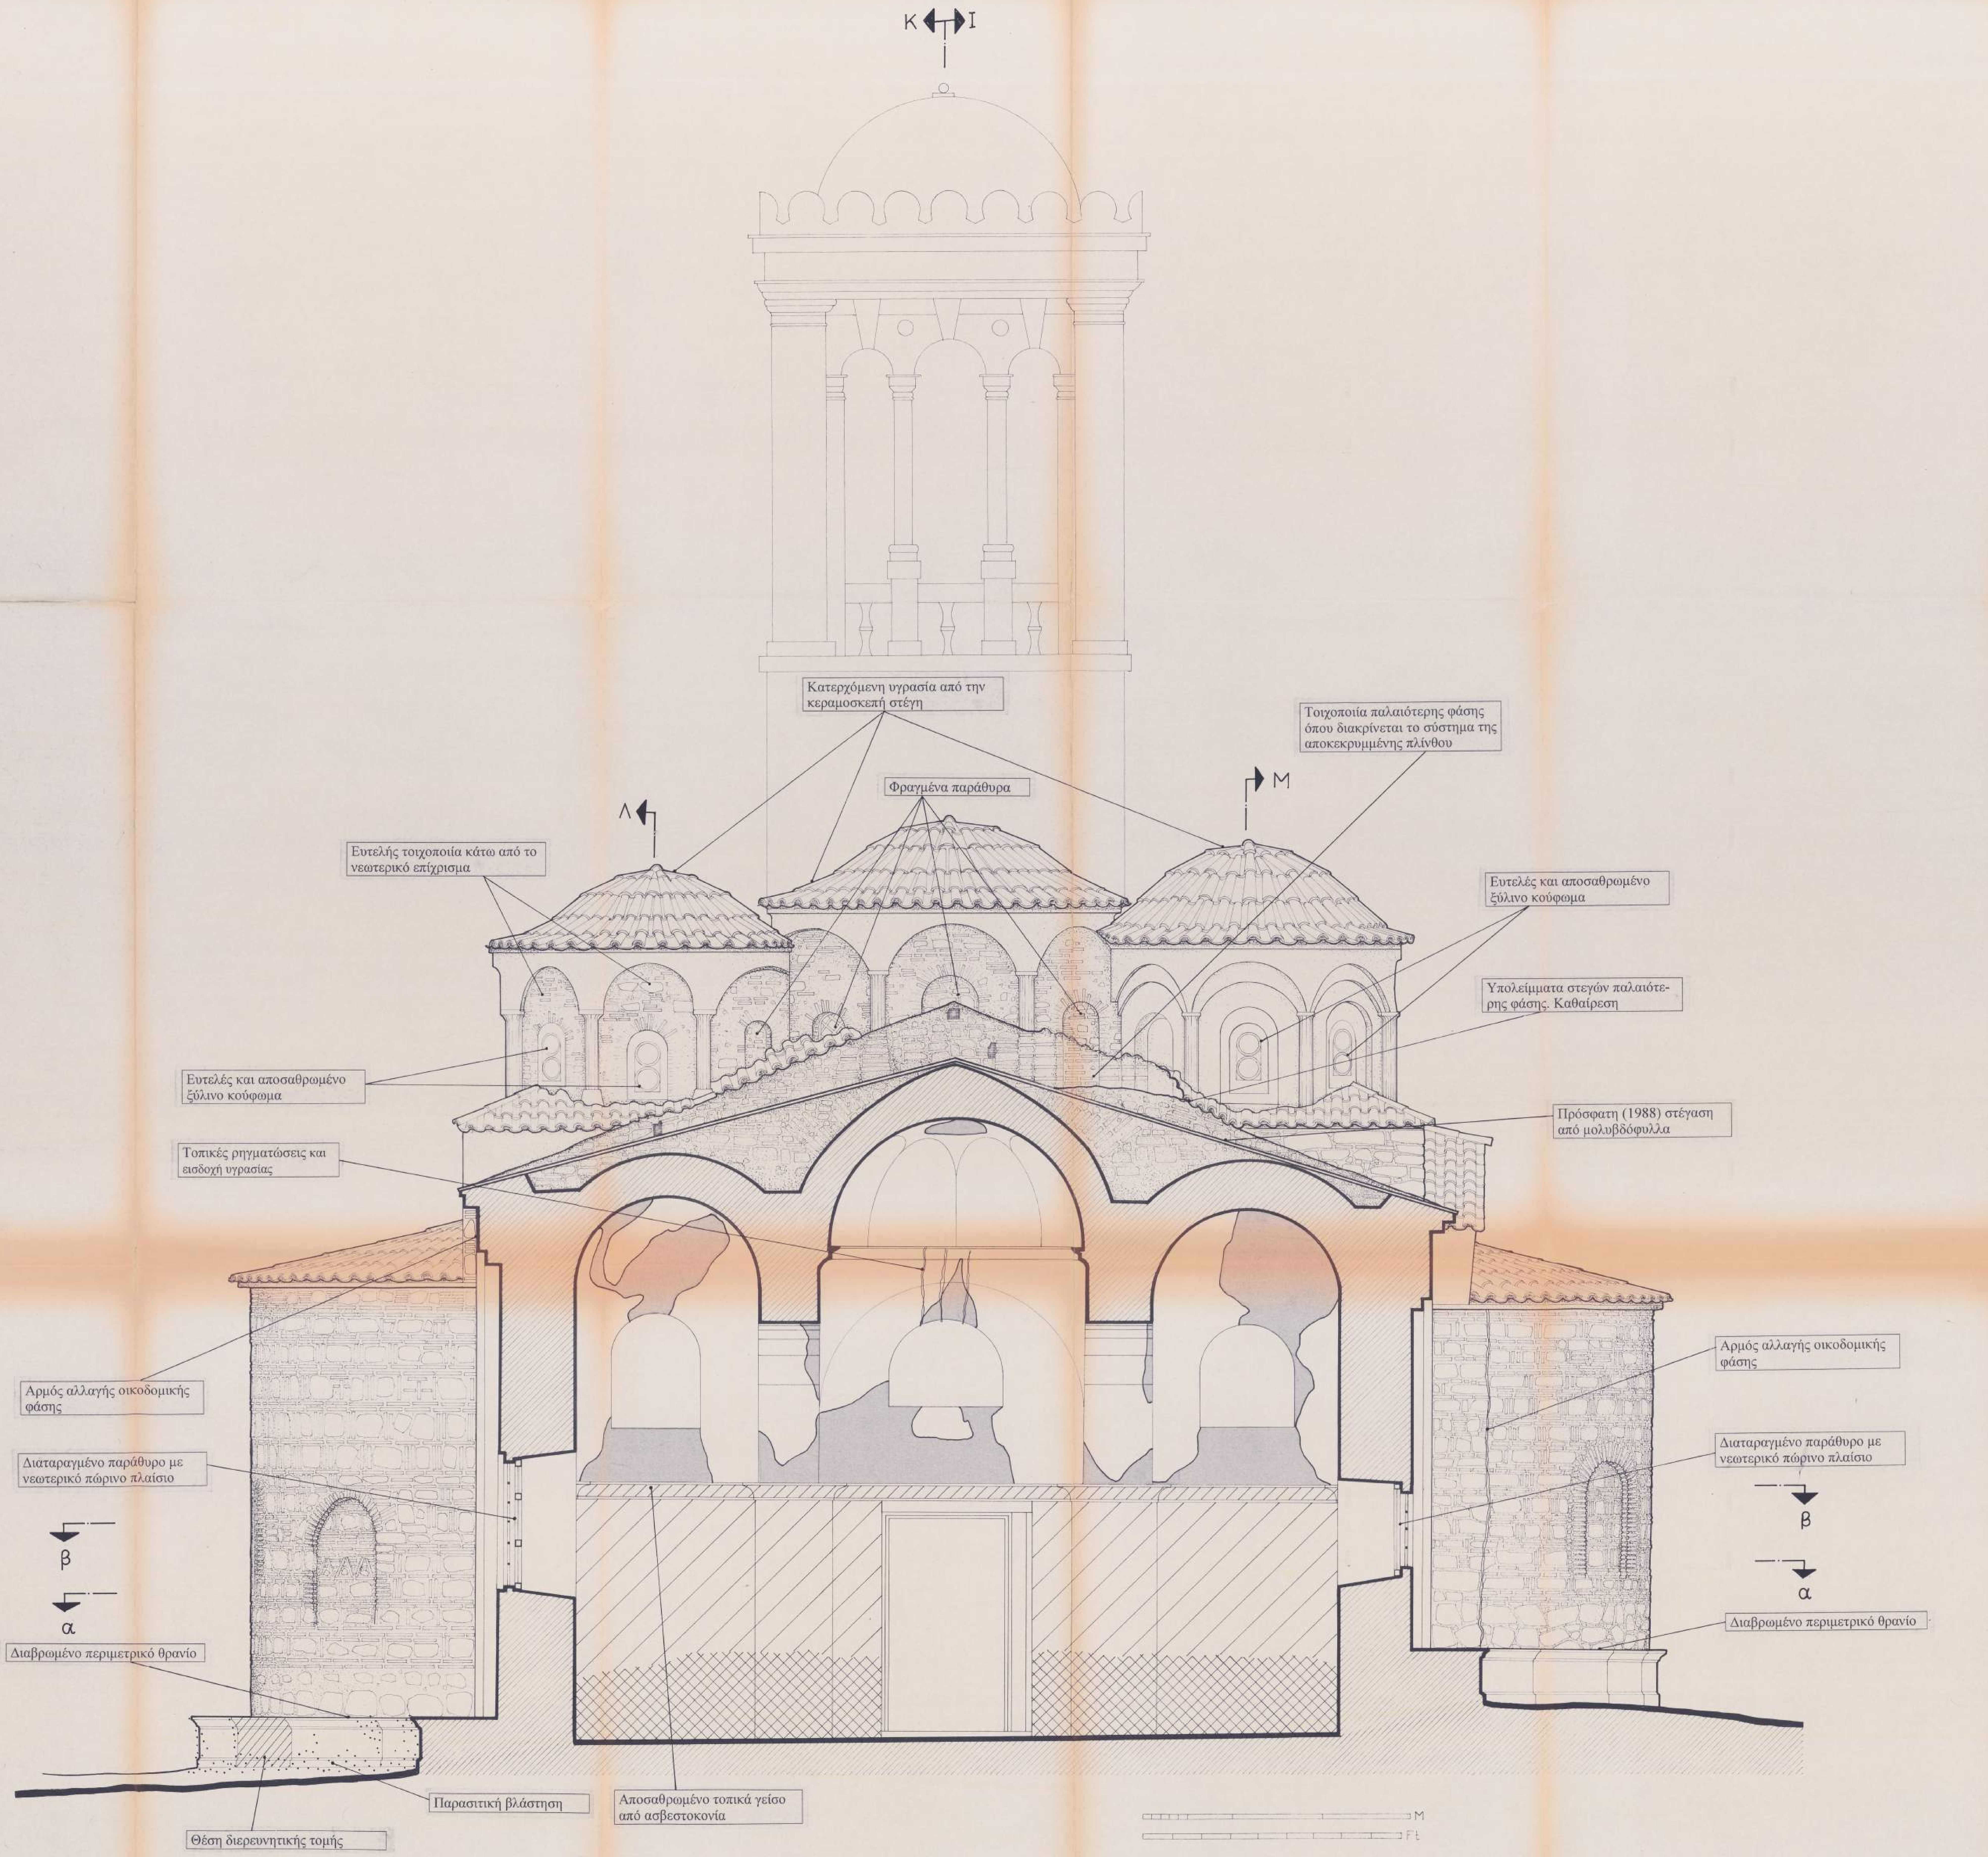

Υπόμνημα

- Αυθεντικές μαρμάρινες επενδύσεις
- Χρωματισμένη πατητή ασβεστοκονία
- Πρόχειρα ή κατεστραμμένα επιχρίσματα
- Νεωτερικά μάρμαρα
- Κατεστραμμένη ψηφιδωτή διακόσμηση

Α.Γ.Ε.Μ.	ΣΩΤΗΡΗΣ ΒΟΓΙΑΤΖΗΣ & ΣΥΝΕΡΓΑΤΕΣ ΛΕΜΕΣΟΥ 29, 15669 ΠΑΠΑΓΟΥ ΤΗΛ 01-6523823, FAX 01-6519843
εργοδότης :	ΙΔΡΥΜΑ «ΛΕΩΝ ΛΕΜΟΣ»
έργο :	ΑΠΟΚΑΤΑΣΤΑΣΗ ΚΑΘΟΛΙΚΟΥ ΝΕΑΣ ΜΟΝΗΣ ΧΙΟΥ
θέση :	ΧΙΟΣ — **νομός:** ΧΙΟΥ
μελετητές :	ΣΩΤΗΡΗΣ ΒΟΓΙΑΤΖΗΣ, αρχιτέκτων μηχανικός Συνεργάτες: Νίκος Βασιλόπουλος, αρχιτέκτων μηχανικός
κατηγορία μελέτης :	ΑΡΧΙΤΕΚΤΟΝΙΚΗ — **κωδικός μελέτης**
στάδιο μελέτης :	ΠΑΘΟΛΟΓΙΑ — ΡΟΝ16
θέμα σχεδίου	**ΤΟΜΗ Ε Ε** — **αριθμός σχεδίου** ΑΠ7
κλίμακα :	1:25
χρόνος μελέτης :	ΑΥΓΟΥΣΤΟΣ 1998
υπογραφή	**σφραγίδα**

ΣΩΤΗΡΗΣ Δ. ΒΟΓΙΑΤΖΗΣ
ΔΙΠΛΩΜ. ΑΡΧΙΤΕΚΤΩΝ ΜΗΧΑΝΙΚΟΣ
ΕΘΝΙΚΟΥ ΜΕΤΣΟΒΙΟΥ ΠΟΛΥΤΕΧΝΕΙΟΥ
ΜΕΛΟΣ Τ.Ε.Ε. ΑΡΙΘ. ΜΗΤΡΩΟΥ 26102
ΛΕΜΕΣΟΥ 29 - ΠΑΠΑΓΟΥ - ΤΗΛ. 65.23.823

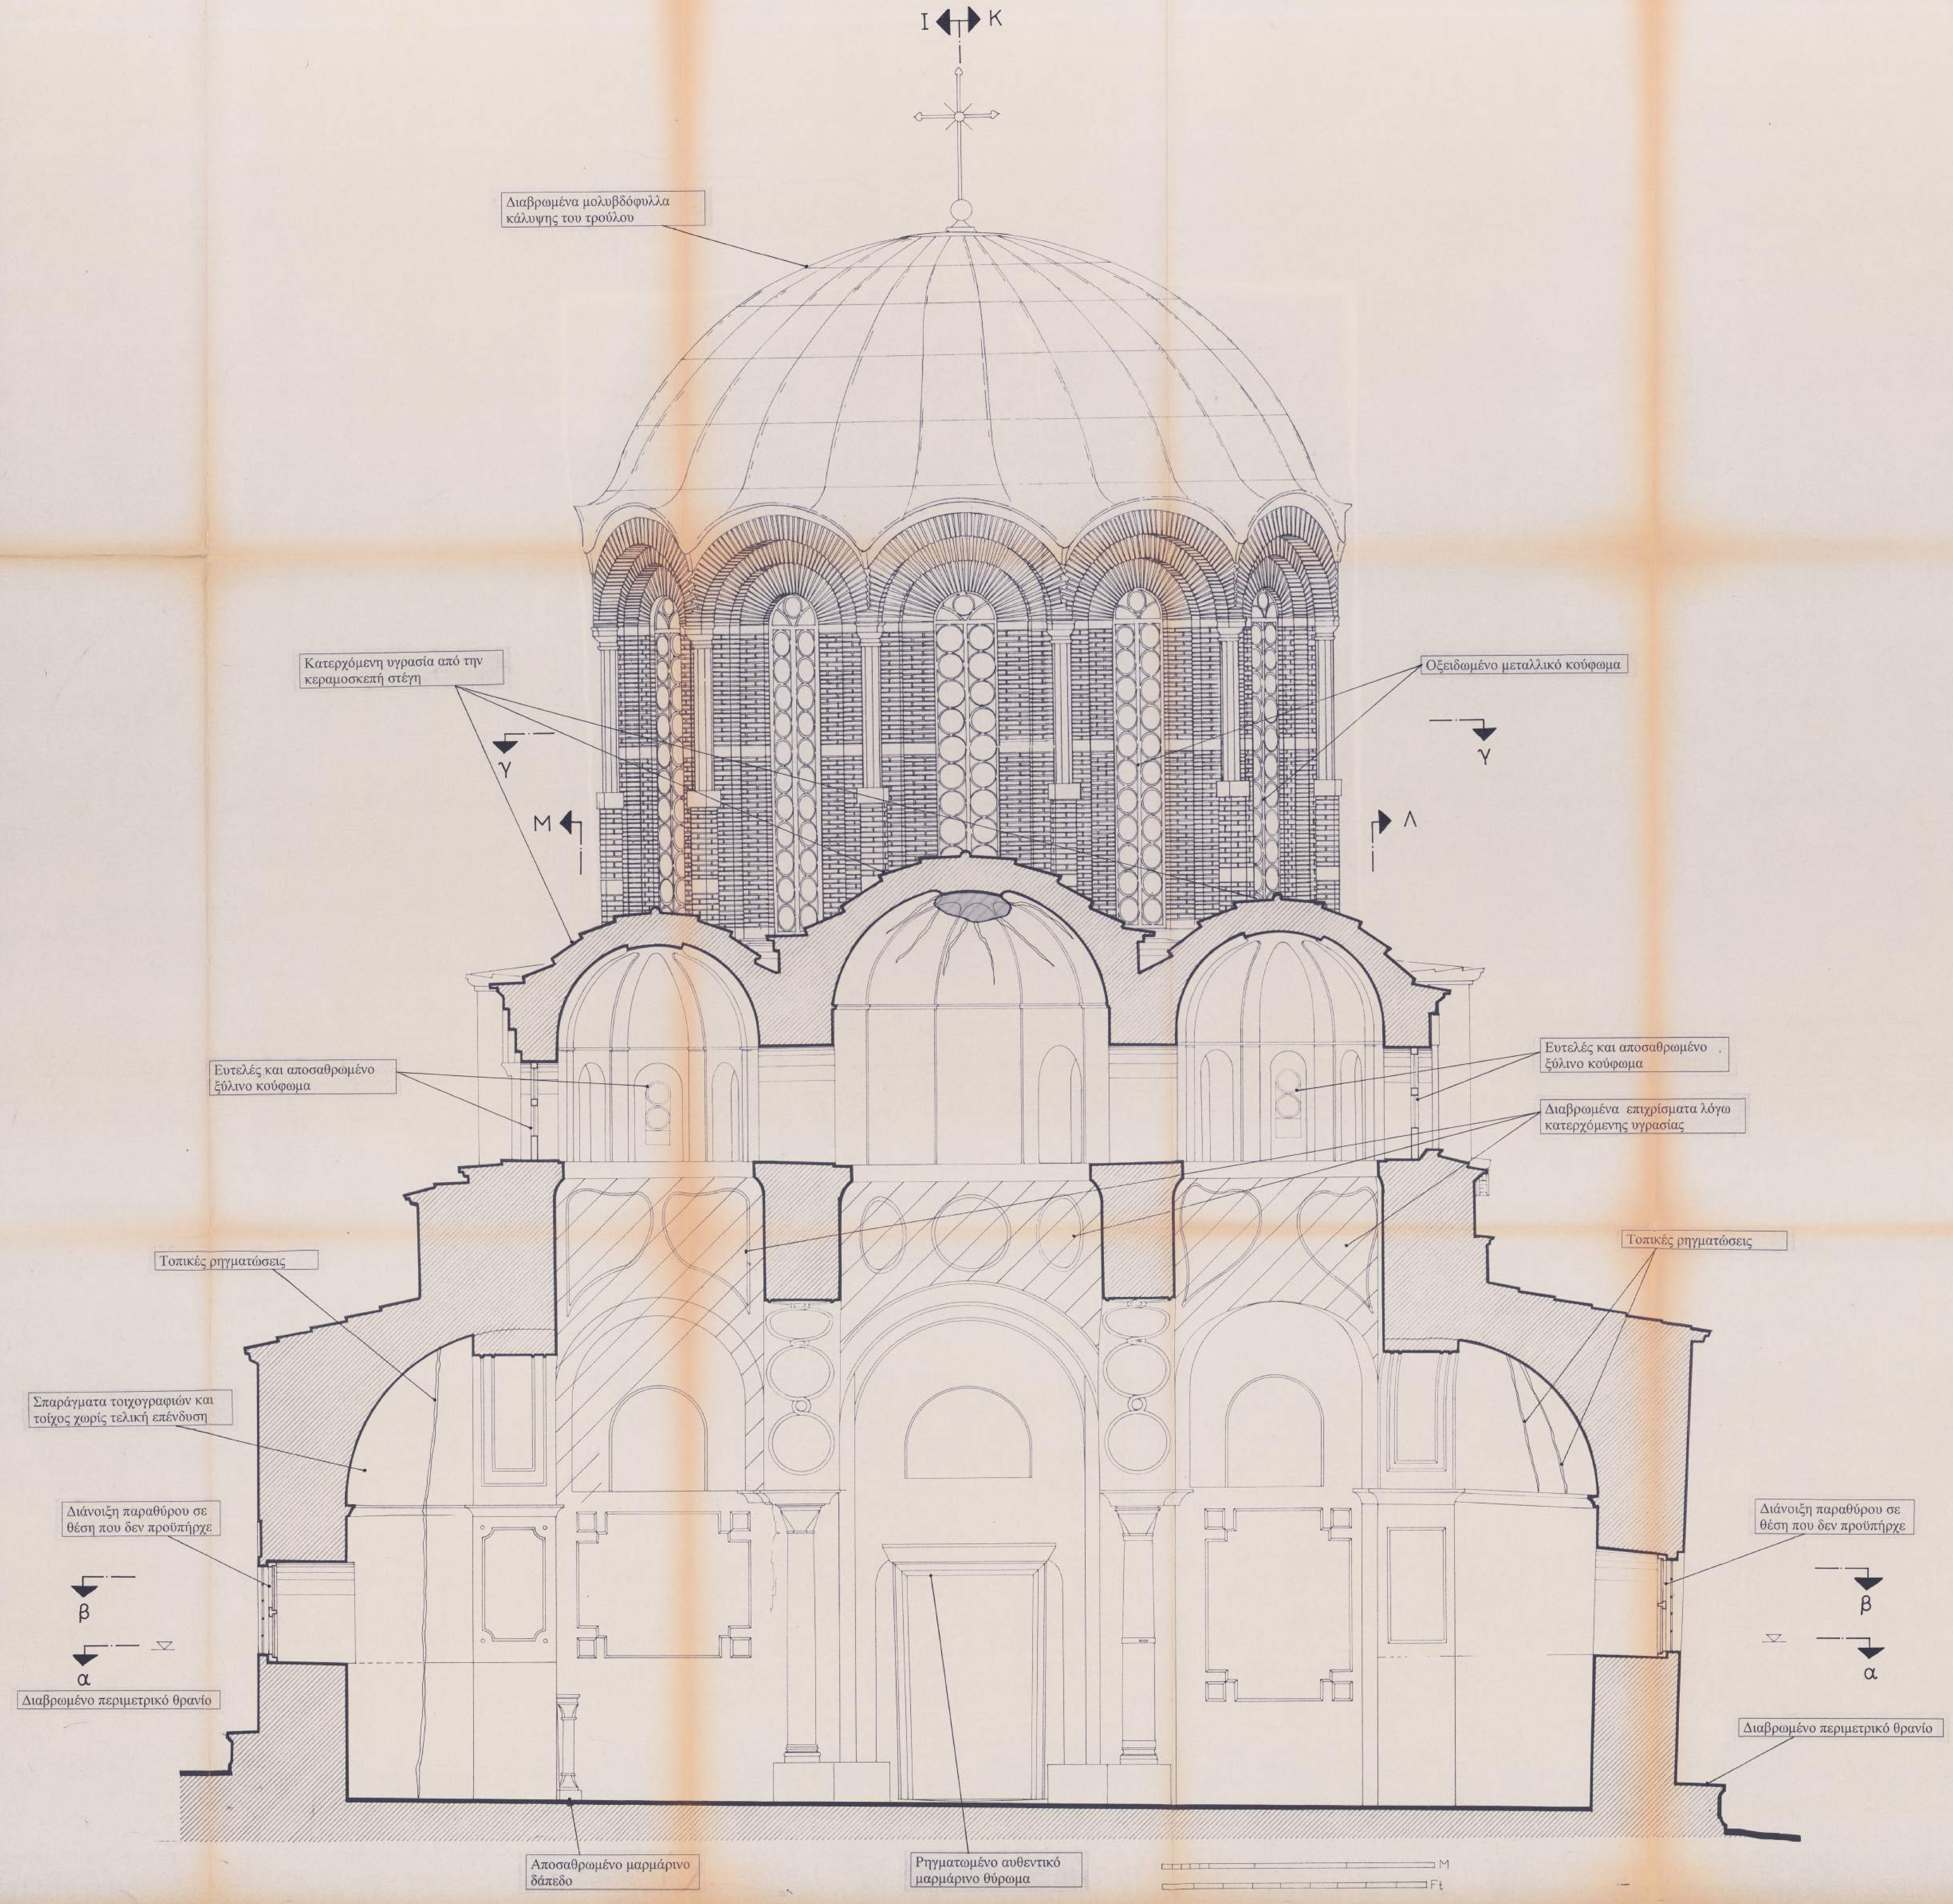

Α.Γ.Ε.Μ. ΣΩΤΗΡΗΣ ΒΟΓΙΑΤΖΗΣ & ΣΥΝΕΡΓΑΤΕΣ
ΛΕΜΕΣΟΥ 29, 15669 ΠΑΠΑΓΟΥ ΤΗΛ 01-6523823, FAX 01-6519843

εργοδότης : ΙΔΡΥΜΑ «ΛΕΩΝ ΛΕΜΟΣ»

έργο : ΑΠΟΚΑΤΑΣΤΑΣΗ ΚΑΘΟΛΙΚΟΥ ΝΕΑΣ ΜΟΝΗΣ ΧΙΟΥ

θέση : ΧΙΟΣ **νομός:** ΧΙΟΥ

μελετητές : ΣΩΤΗΡΗΣ ΒΟΓΙΑΤΖΗΣ, αρχιτέκτων μηχανικός
Συνεργάτες: Νίκος Βασιλόπουλος, αρχιτέκτων μηχανικός

κατηγορία μελέτης :	ΑΡΧΙΤΕΚΤΟΝΙΚΗ	**κωδικός μελέτης**
στάδιο μελέτης :	ΠΑΘΟΛΟΓΙΑ	ΡΟΝ16

θέμα σχεδίου **αριθμός σχεδίου**

ΤΟΜΗ Ζ Ζ Απ8

κλίμακα : 1:25

χρόνος μελέτης : ΑΥΓΟΥΣΤΟΣ 1998

υπογραφή **σφραγίδα**

ΣΩΤΗΡΗΣ Δ. ΒΟΓΙΑΤΖΗΣ
ΔΙΠΛΩΜ. ΑΡΧΙΤΕΚΤΩΝ ΜΗΧΑΝΙΚΟΣ
ΕΘΝΙΚΟΥ ΜΕΤΣΟΒΙΟΥ ΠΟΛΥΤΕΧΝΕΙΟΥ
ΜΕΛΟΣ Τ.Ε.Ε. ΑΡΙΘ. ΜΗΤΡΩΟΥ 26102
ΛΕΜΕΣΟΥ 29 - ΠΑΠΑΓΟΥ - ΤΗΛ. 65.23.823

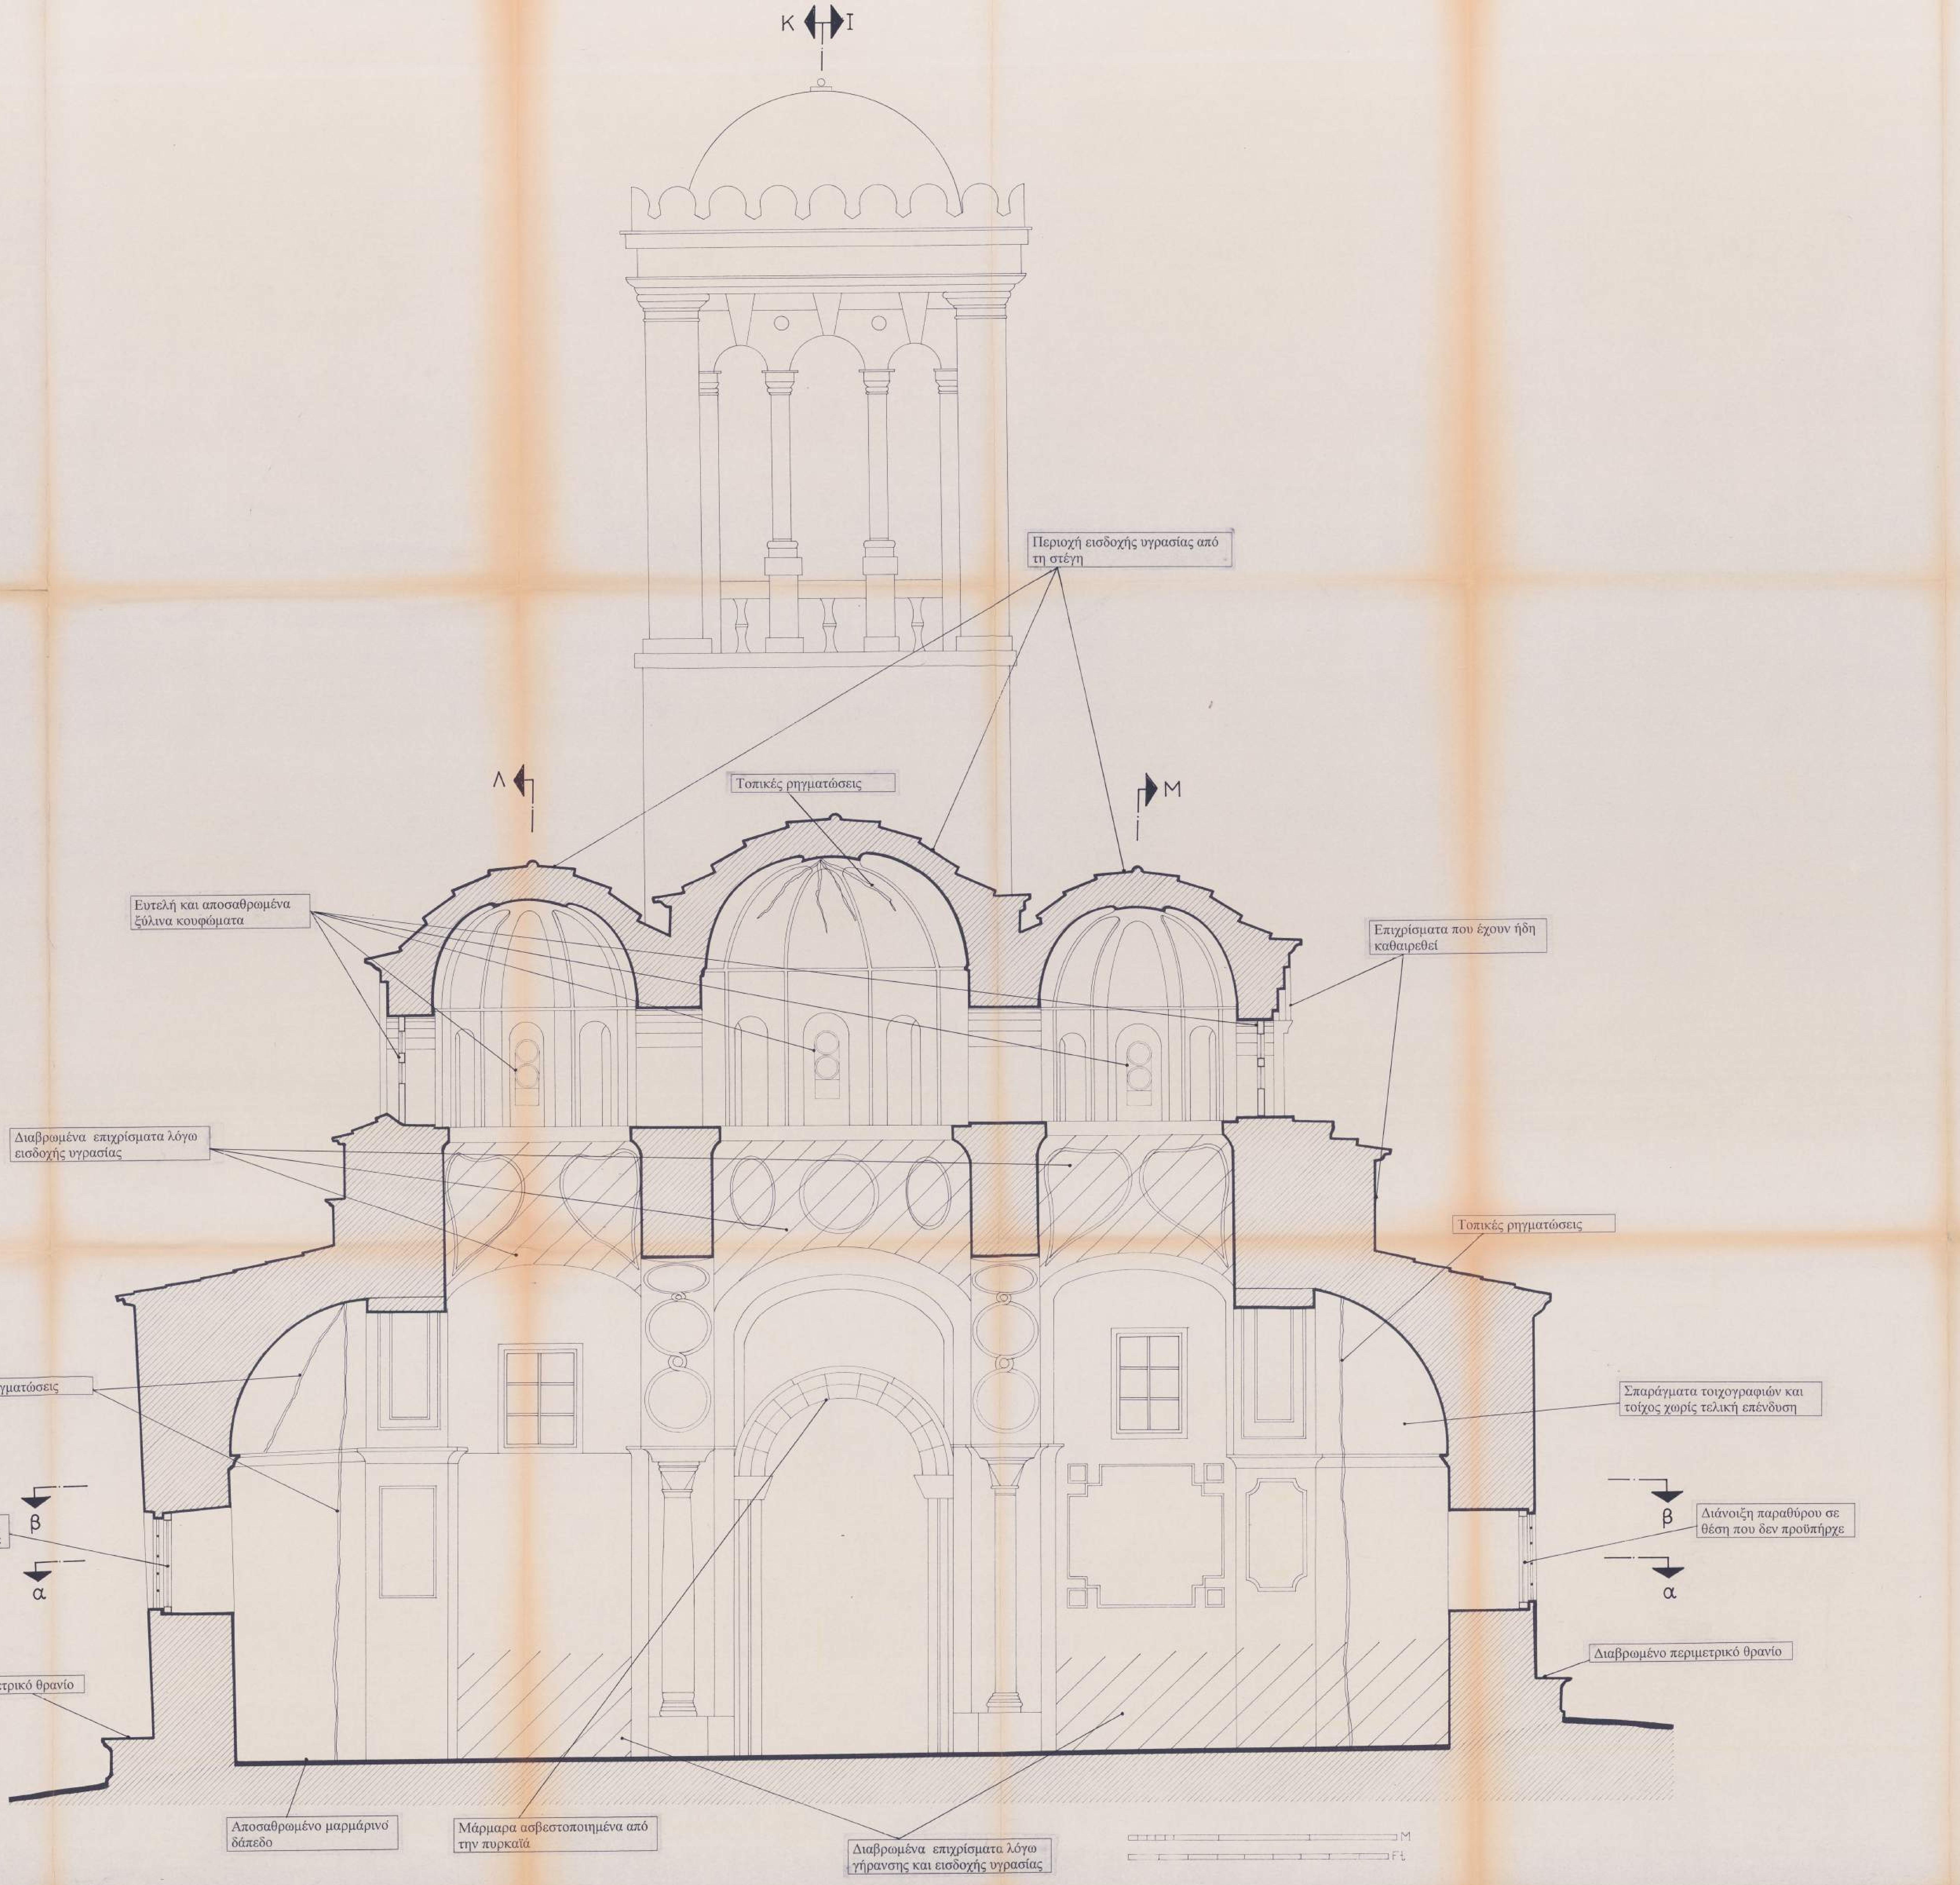

Α.Γ.Ε.Μ.	ΣΩΤΗΡΗΣ ΒΟΓΙΑΤΖΗΣ & ΣΥΝΕΡΓΑΤΕΣ ΛΕΜΕΣΟΥ 29, 15669 ΠΑΠΑΓΟΥ ΤΗΛ 01-6523823, FAX 01-6519843
εργοδότης :	ΙΔΡΥΜΑ «ΛΕΩΝ ΛΕΜΟΣ»
έργο :	ΑΠΟΚΑΤΑΣΤΑΣΗ ΚΑΘΟΛΙΚΟΥ ΝΕΑΣ ΜΟΝΗΣ ΧΙΟΥ
θέση :	ΧΙΟΣ **νομός:** ΧΙΟΥ
μελετητές :	ΣΩΤΗΡΗΣ ΒΟΓΙΑΤΖΗΣ, αρχιτέκτων μηχανικός Συνεργάτες: Νίκος Βασιλόπουλος, αρχιτέκτων μηχανικός

κατηγορία μελέτης :	ΑΡΧΙΤΕΚΤΟΝΙΚΗ	**κωδικός μελέτης**
στάδιο μελέτης :	ΠΑΘΟΛΟΓΙΑ	PON16

θέμα σχεδίου	**αριθμός σχεδίου**
ΤΟΜΗ Η Η	ΑΠ9

κλίμακα :	1:25
χρόνος μελέτης :	ΑΥΓΟΥΣΤΟΣ 1998

υπογραφή	**σφραγίδα**
[signature]	ΣΩΤΗΡΗΣ Δ. ΒΟΓΙΑΤΖΗΣ ΔΙΠΛΩΜ. ΑΡΧΙΤΕΚΤΩΝ ΜΗΧΑΝΙΚΟΣ ΕΘΝΙΚΟΥ ΜΕΤΣΟΒΙΟΥ ΠΟΛΥΤΕΧΝΕΙΟΥ ΜΕΛΟΣ Τ.Ε.Ε. ΑΡΙΘ. ΜΗΤΡΩΟΥ 26102 ΛΕΜΕΣΟΥ 29 - ΠΑΠΑΓΟΥ - ΤΗΛ. 65.23.823

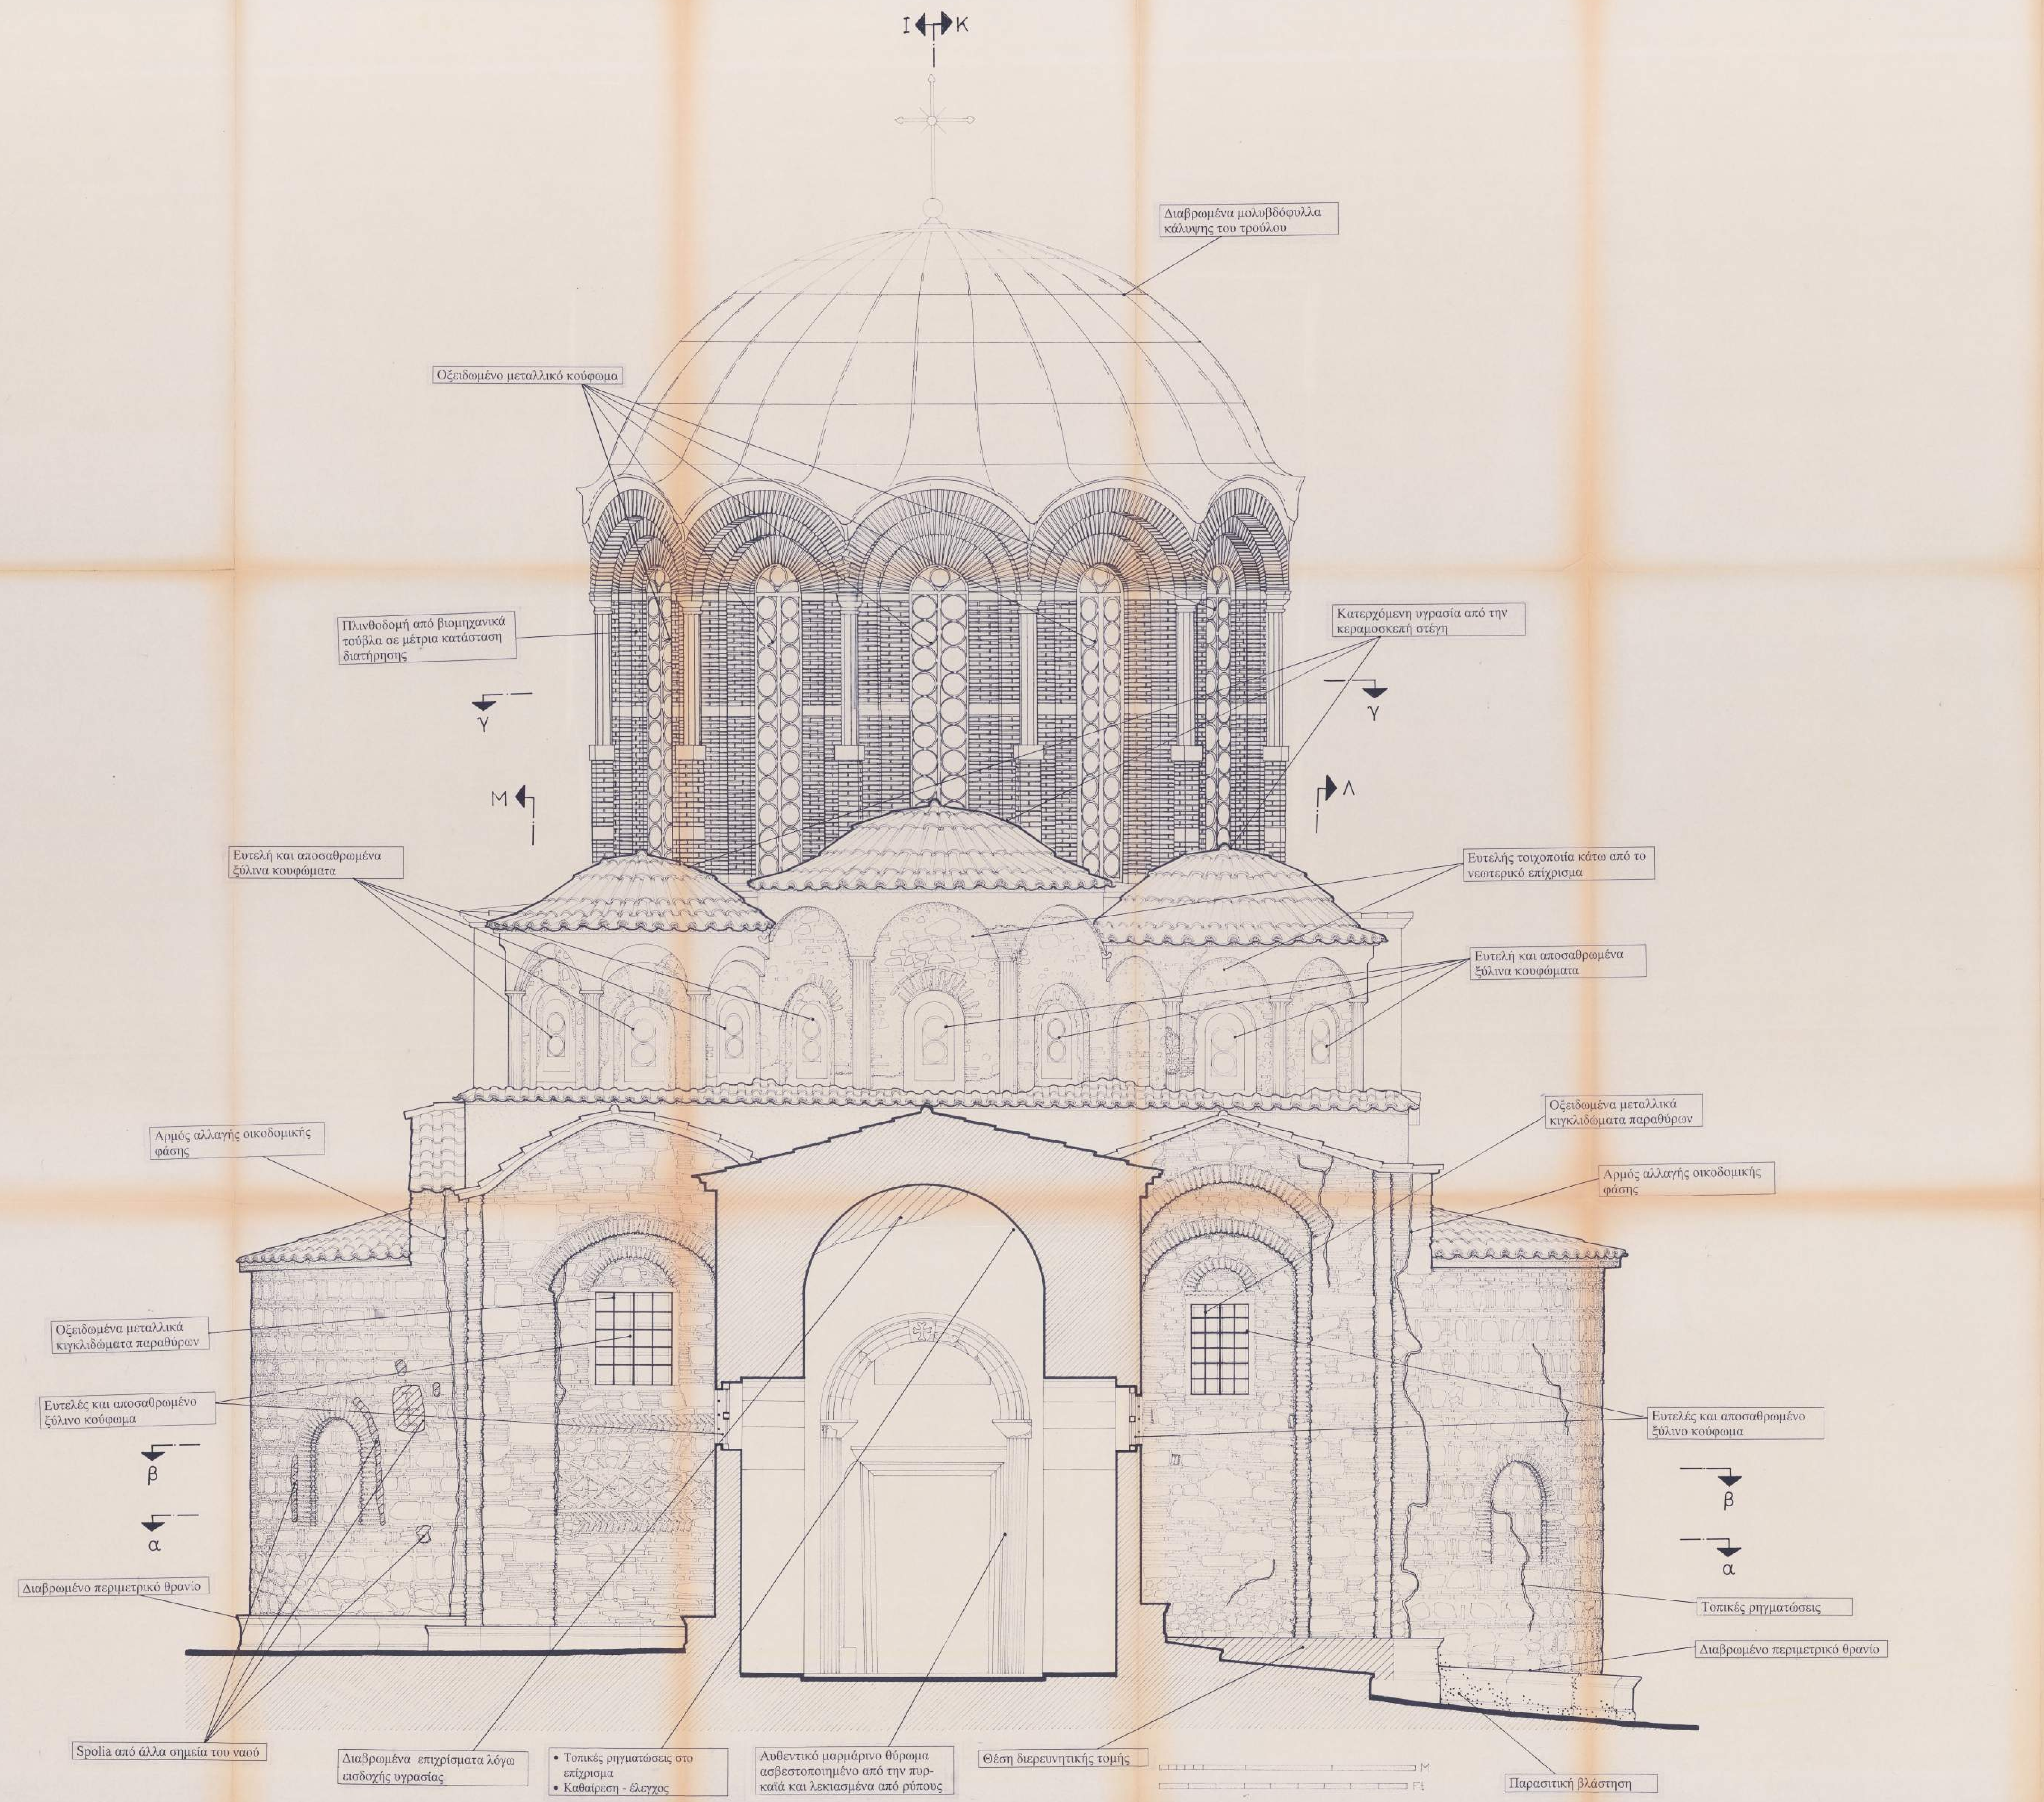

Α.Γ.Ε.Μ.	ΣΩΤΗΡΗΣ ΒΟΓΙΑΤΖΗΣ & ΣΥΝΕΡΓΑΤΕΣ ΛΕΜΕΣΟΥ 29, 15669 ΠΑΠΑΓΟΥ ΤΗΛ 01-6523823, FAX 01-6519843		
εργοδότης :	ΙΔΡΥΜΑ «ΛΕΩΝ ΛΕΜΟΣ»		
έργο :	ΑΠΟΚΑΤΑΣΤΑΣΗ ΚΑΘΟΛΙΚΟΥ ΝΕΑΣ ΜΟΝΗΣ ΧΙΟΥ		
θέση :	ΧΙΟΣ	**νομός:**	ΧΙΟΥ
μελετητές :	ΣΩΤΗΡΗΣ ΒΟΓΙΑΤΖΗΣ, αρχιτέκτων μηχανικός Συνεργάτες: Νίκος Βασιλόπουλος, αρχιτέκτων μηχανικός		
κατηγορία μελέτης :	ΑΡΧΙΤΕΚΤΟΝΙΚΗ	**κωδικός μελέτης**	
στάδιο μελέτης :	ΠΑΘΟΛΟΓΙΑ	ΡΟΝ16	
θέμα σχεδίου	**ΤΟΜΗ Θ Θ**	**αριθμός σχεδίου**	ΑΠ10
κλίμακα :	1:25		
χρόνος μελέτης :	ΑΥΓΟΥΣΤΟΣ 1998		
υπογραφή		**σφραγίδα**	ΣΩΤΗΡΗΣ Δ. ΒΟΓΙΑΤΖΗΣ ΔΙΠΛΩΜ. ΑΡΧΙΤΕΚΤΩΝ ΜΗΧΑΝΙΚΟΣ ΕΘΝΙΚΟΥ ΜΕΤΣΟΒΙΟΥ ΠΟΛΥΤΕΧΝΕΙΟΥ ΜΕΛΟΣ Τ.Ε.Ε. ΑΡΙΘ. ΜΗΤΡΩΟΥ 26102 ΛΕΜΕΣΟΥ 29 - ΠΑΠΑΓΟΥ - ΤΗΛ. 65.23.823

Υπόμνημα

- Αυθεντικές μαρμάρινες επενδύσεις
- Χρωματισμένη πατητή ασβεστοκονία
- Πρόχειρα ή κατεστραμμένα επιχρίσματα
- Νεωτερικά μάρμαρα
- Κατεστραμμένη ψηφιδωτή διακόσμηση

Α.Γ.Ε.Μ.	ΣΩΤΗΡΗΣ ΒΟΓΙΑΤΖΗΣ & ΣΥΝΕΡΓΑΤΕΣ ΛΕΜΕΣΟΥ 29, 15669 ΠΑΠΑΓΟΥ ΤΗΛ 01-6523823, FAX 01-6519843
εργοδότης :	ΙΔΡΥΜΑ «ΛΕΩΝ ΛΕΜΟΣ»
έργο :	ΑΠΟΚΑΤΑΣΤΑΣΗ ΚΑΘΟΛΙΚΟΥ ΝΕΑΣ ΜΟΝΗΣ ΧΙΟΥ
θέση :	ΧΙΟΣ **νομός:** ΧΙΟΥ
μελετητές :	ΣΩΤΗΡΗΣ ΒΟΓΙΑΤΖΗΣ, αρχιτέκτων μηχανικός Συνεργάτες: Νίκος Βασιλόπουλος, αρχιτέκτων μηχανικός
κατηγορία μελέτης :	ΑΡΧΙΤΕΚΤΟΝΙΚΗ — **κωδικός μελέτης**
στάδιο μελέτης :	ΠΑΘΟΛΟΓΙΑ — ΡΟΝ16
θέμα σχεδίου	**ΤΟΜΗ ΙΙ** — **αριθμός σχεδίου** ΑΠ11
κλίμακα :	1:25
χρόνος μελέτης :	ΑΥΓΟΥΣΤΟΣ 1998
υπογραφή	σφραγίδα

ΣΩΤΗΡΗΣ Δ. ΒΟΓΙΑΤΖΗΣ
ΔΙΠΛΩΜ. ΑΡΧΙΤΕΚΤΩΝ ΜΗΧΑΝΙΚΟΣ
ΕΘΝΙΚΟΥ ΜΕΤΣΟΒΙΟΥ ΠΟΛΥΤΕΧΝΕΙΟΥ
ΜΕΛΟΣ Τ.Ε.Ε. ΑΡΙΘ. ΜΗΤΡΩΟΥ 26 02
ΛΕΜΕΣΟΥ 29 - ΠΑΠΑΓΟΥ

Υπόμνημα

- Αυθεντικές μαρμάρινες επενδύσεις
- Χρωματισμένη πατητή ασβεστοκονία
- Πρόχειρα ή κατεστραμμένα επιχρίσματα
- Νεωτερικά μάρμαρα
- Κατεστραμμένη ψηφιδωτή διακόσμηση

Α.Γ.Ε.Μ. ΣΩΤΗΡΗΣ ΒΟΓΙΑΤΖΗΣ & ΣΥΝΕΡΓΑΤΕΣ
ΛΕΜΕΣΟΥ 29, 15669 ΠΑΠΑΓΟΥ ΤΗΛ 01-6523823, FAX 01-6519843

εργοδότης : ΙΔΡΥΜΑ «ΛΕΩΝ ΛΕΜΟΣ»

έργο : ΑΠΟΚΑΤΑΣΤΑΣΗ ΚΑΘΟΛΙΚΟΥ ΝΕΑΣ ΜΟΝΗΣ ΧΙΟΥ

θέση : ΧΙΟΣ νομός: ΧΙΟΥ

μελετητές : ΣΩΤΗΡΗΣ ΒΟΓΙΑΤΖΗΣ, αρχιτέκτων μηχανικός
Συνεργάτες: Νίκος Βασιλόπουλος, αρχιτέκτων μηχανικός

κατηγορία μελέτης :	ΑΡΧΙΤΕΚΤΟΝΙΚΗ	κωδικός μελέτης
στάδιο μελέτης :	ΠΑΘΟΛΟΓΙΑ	ΡΟΝ16
θέμα σχεδίου	ΤΟΜΗ Κ Κ	αριθμός σχεδίου ΑΠ12
κλίμακα :	1:25	
χρόνος μελέτης :	ΑΥΓΟΥΣΤΟΣ 1998	

υπογραφή

σφραγίδα
ΣΩΤΗΡΗΣ Δ. ΒΟΓΙΑΤΖΗΣ
ΔΙΠΛΩΜ. ΑΡΧΙΤΕΚΤΩΝ ΜΗΧΑΝΙΚΟΣ
ΕΘΝΙΚΟΥ ΜΕΤΣΟΒΙΟΥ ΠΟΛΥΤΕΧΝΕΙΟΥ
ΜΕΛΟΣ Τ.Ε.Ε. ΑΡΙΘ. ΜΗΤΡΩΟΥ 26302
ΛΕΜΕΣΟΥ 29 - ΠΑΠΑΓΟΥ - ΤΗΛ. 65.23.029

Υπόμνημα

- Αυθεντικές μαρμάρινες επενδύσεις
- Χρωματισμένη πατητή ασβεστοκονία
- Πρόχειρα ή κατεστραμμένα επιχρίσματα
- Νεωτερικά μάρμαρα
- Κατεστραμμένη ψηφιδωτή διακόσμηση

Α.Γ.Ε.Μ.	ΣΩΤΗΡΗΣ ΒΟΓΙΑΤΖΗΣ & ΣΥΝΕΡΓΑΤΕΣ ΛΕΜΕΣΟΥ 29, 15669 ΠΑΠΑΓΟΥ ΤΗΛ 01-6523823, FAX 01-6519843
εργοδότης :	Ι Δ Ρ Υ Μ Α « Λ Ε Ω Ν Λ Ε Μ Ο Σ »
έργο :	ΑΠΟΚΑΤΑΣΤΑΣΗ ΚΑΘΟΛΙΚΟΥ Ν Ε Α Σ Μ Ο Ν Η Σ Χ Ι Ο Υ
θέση :	ΧΙΟΣ **νομός:** ΧΙΟΥ
μελετητές :	ΣΩΤΗΡΗΣ ΒΟΓΙΑΤΖΗΣ, αρχιτέκτων μηχανικός Συνεργάτες: Νίκος Βασιλόπουλος, αρχιτέκτων μηχανικός
κατηγορία μελέτης :	Α Ρ Χ Ι Τ Ε Κ Τ Ο Ν Ι Κ Η — **κωδικός μελέτης**
στάδιο μελέτης :	Π Α Θ Ο Λ Ο Γ Ι Α — ΡΟΝ16
θέμα σχεδίου	**Τ Ο Μ Η Λ Λ** — αριθμός σχεδίου: **ΑΠ13**
κλίμακα :	1:25
χρόνος μελέτης :	Α Υ Γ Ο Υ Σ Τ Ο Σ 1 9 9 8
υπογραφή	σφραγίδα

Υπόμνημα

- Αυθεντικές μαρμάρινες επενδύσεις
- Χρωματισμένη πατητή ασβεστοκονία
- Πρόχειρα ή κατεστραμμένα επιχρίσματα
- Νεωτερικά μάρμαρα
- Κατεστραμμένη ψηφιδωτή διακόσμηση

Α.Γ.Ε.Μ. ΣΩΤΗΡΗΣ ΒΟΓΙΑΤΖΗΣ & ΣΥΝΕΡΓΑΤΕΣ
ΛΕΜΕΣΟΥ 29, 15669 ΠΑΠΑΓΟΥ ΤΗΛ 01-6523823, FAX 01-6519843

εργοδότης : ΙΔΡΥΜΑ «ΛΕΩΝ ΛΕΜΟΣ»

έργο : ΑΠΟΚΑΤΑΣΤΑΣΗ ΚΑΘΟΛΙΚΟΥ ΝΕΑΣ ΜΟΝΗΣ ΧΙΟΥ

θέση : ΝΕΑ ΜΟΝΗ **νομός:** ΧΙΟΥ

μελετητές : ΣΩΤΗΡΗΣ ΒΟΓΙΑΤΖΗΣ, αρχιτέκτων μηχανικός
Συνεργάτες: Νίκος Βασιλόπουλος, αρχιτέκτων μηχανικός

κατηγορία μελέτης : ΑΡΧΙΤΕΚΤΟΝΙΚΗ	**κωδικός μελέτης**
στάδιο μελέτης : ΠΑΘΟΛΟΓΙΑ	PON16
θέμα σχεδίου **ΤΟΜΗ Μ Μ**	**αριθμός σχεδίου** ΑΠ14

κλίμακα : 1:25

χρόνος μελέτης : ΑΥΓΟΥΣΤΟΣ 1998

υπογραφή

σφραγίδα

ΣΩΤΗΡΗΣ Δ. Β..ΙΑΤΖΗΣ
ΔΙΠΛΩΜ. ΑΡΧΙΤΕΚΤΩΝ ΜΗΧΑΝΙΚΟΣ
ΕΘΝΙΚΟΥ ΜΕΤΣΟΒΙΟΥ ΠΟΛΥΤΕΧΝΕΙΟΥ
ΜΕΛΟΣ Τ.Ε.Ε. ΑΡΙΘ. ΜΗΤΡΩΟΥ 26102
ΛΕΜΕΣΟΥ 29 - ΠΑΠΑΓΟΥ - ΤΗΛ. 65 23 823

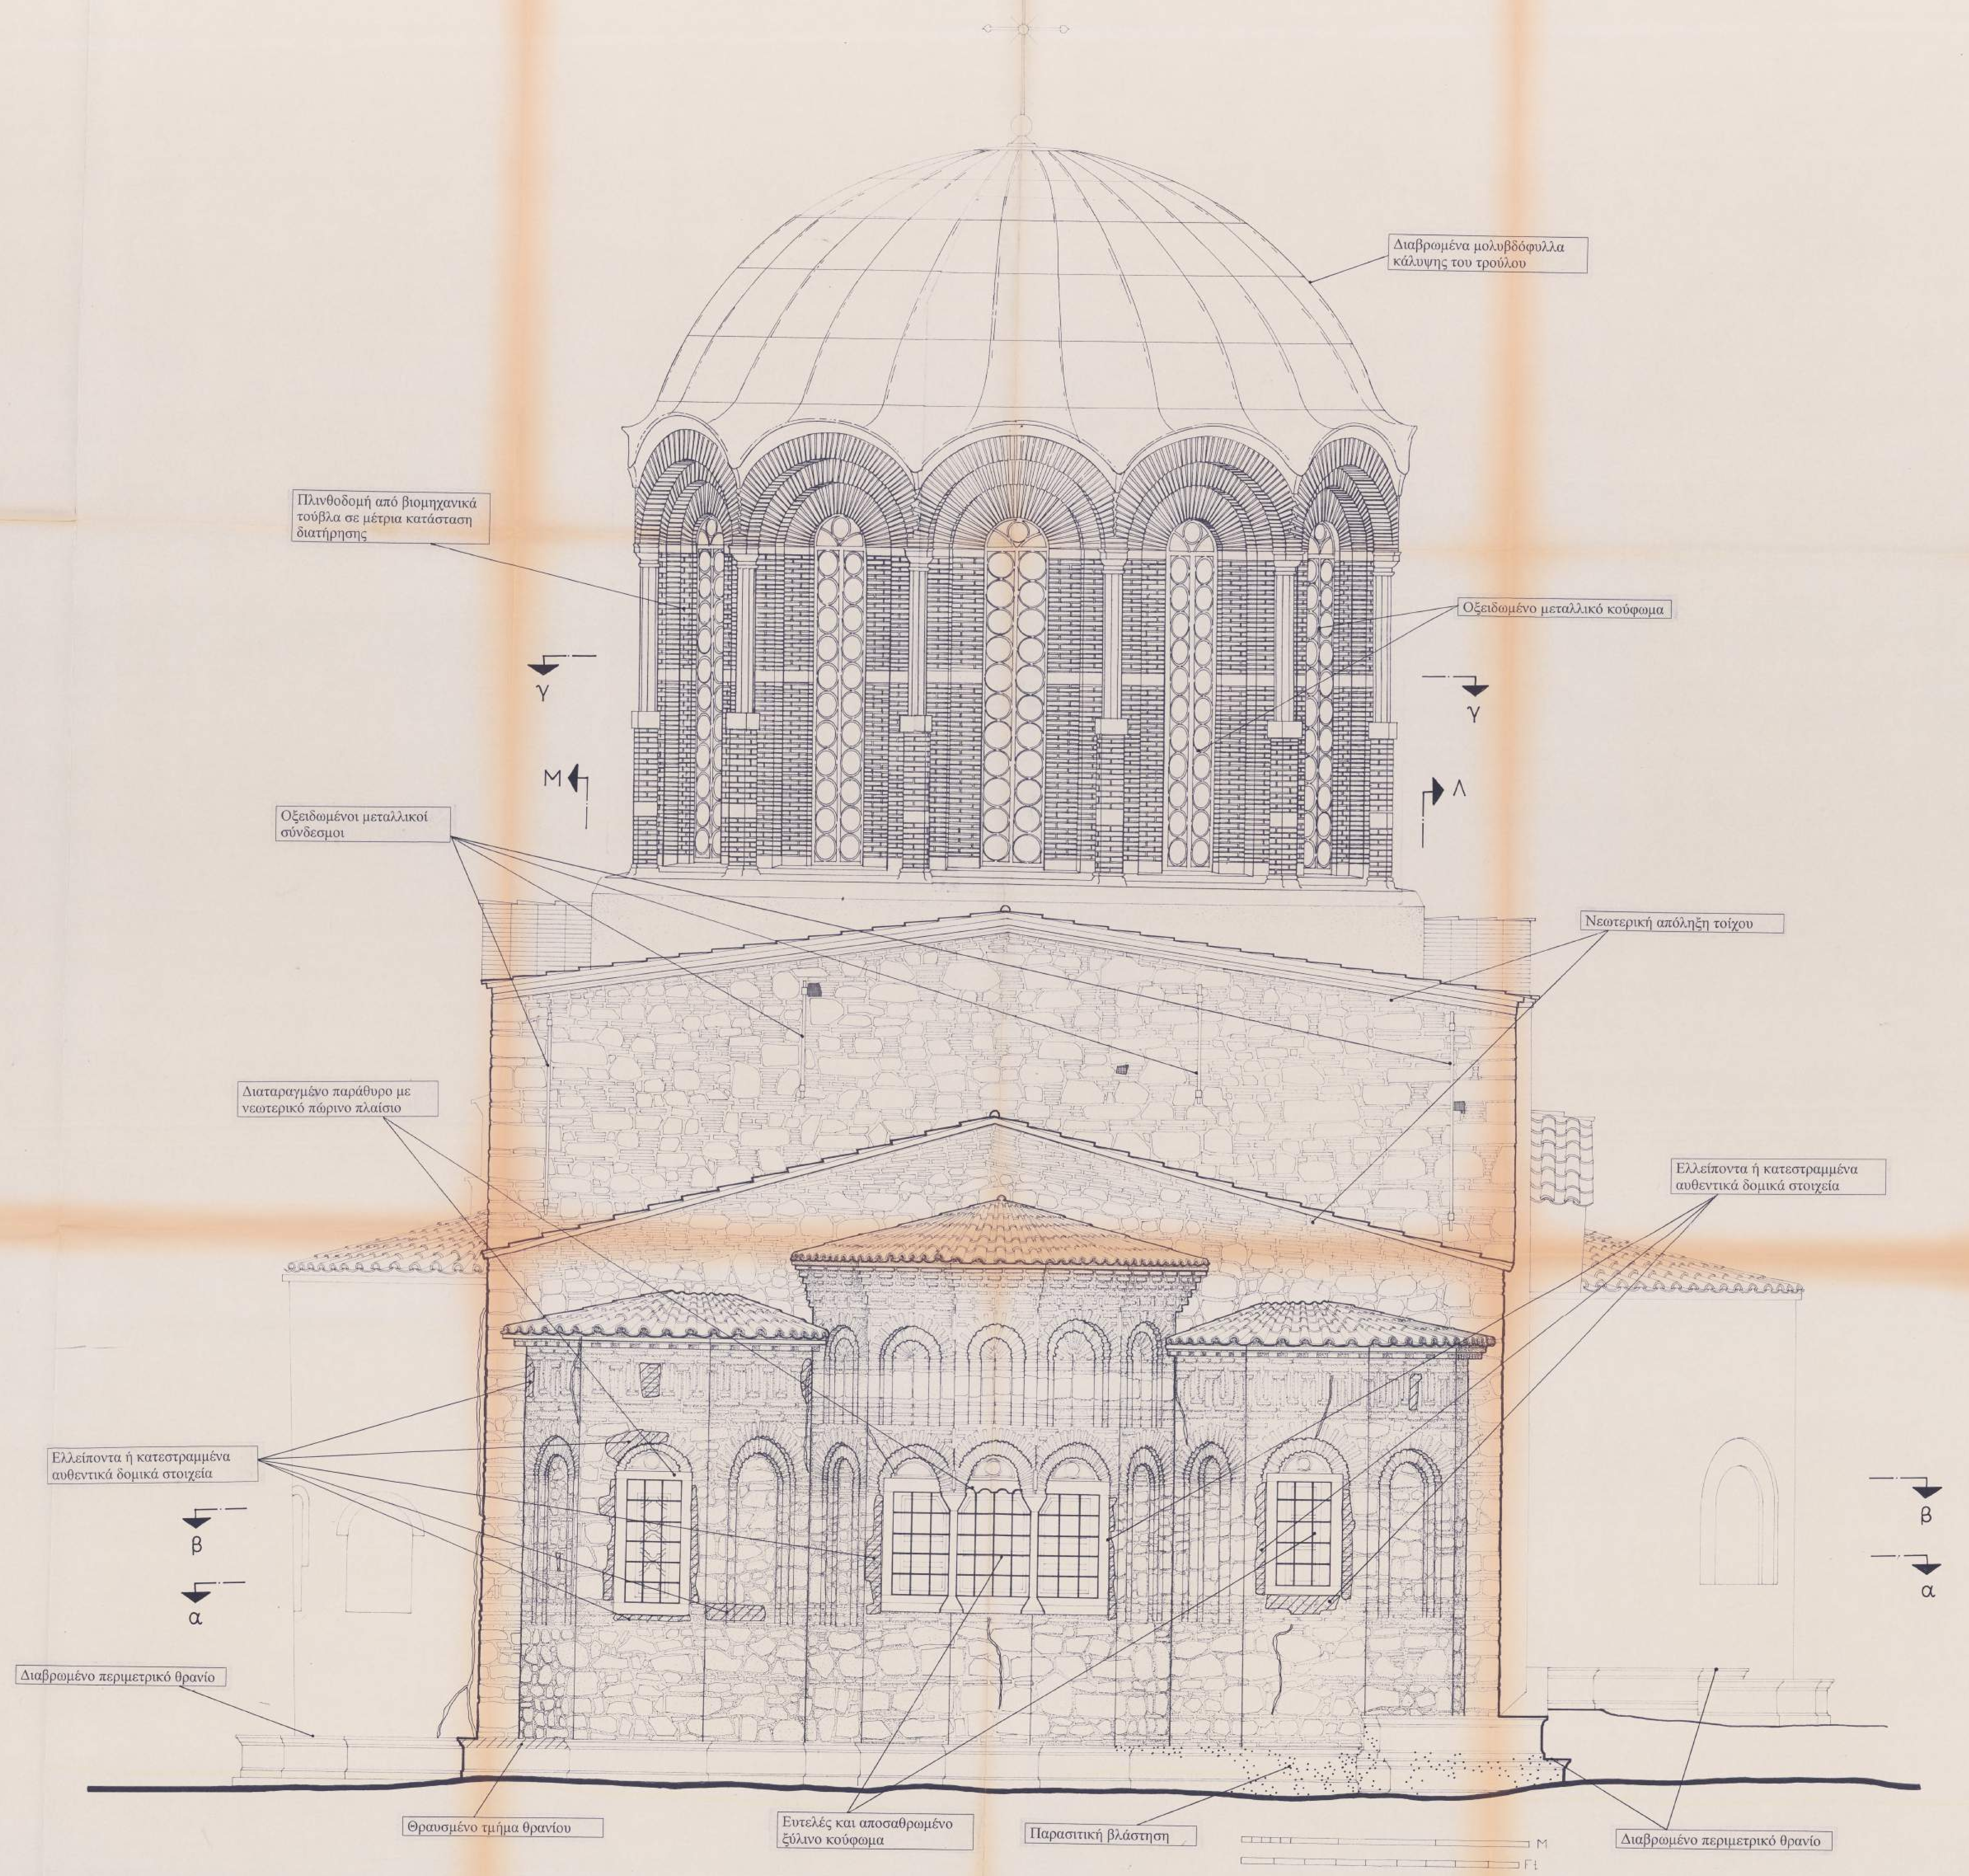

Α.Γ.Ε.Μ. ΣΩΤΗΡΗΣ ΒΟΓΙΑΤΖΗΣ & ΣΥΝΕΡΓΑΤΕΣ
ΛΕΜΕΣΟΥ 29, 15669 ΠΑΠΑΓΟΥ ΤΗΛ 01-6523823, FAX 01-6519843

εργοδότης : ΙΔΡΥΜΑ «ΛΕΩΝ ΛΕΜΟΣ»

έργο : ΑΠΟΚΑΤΑΣΤΑΣΗ ΚΑΘΟΛΙΚΟΥ ΝΕΑΣ ΜΟΝΗΣ ΧΙΟΥ

θέση : ΧΙΟΣ **νομός:** ΧΙΟΥ

μελετητές : ΣΩΤΗΡΗΣ ΒΟΓΙΑΤΖΗΣ, αρχιτέκτων μηχανικός
Συνεργάτες: Νίκος Βασιλόπουλος, αρχιτέκτων μηχανικός

κατηγορία μελέτης :	ΑΡΧΙΤΕΚΤΟΝΙΚΗ	κωδικός μελέτης
στάδιο μελέτης :	ΠΑΘΟΛΟΓΙΑ	ΡΟΝ16

θέμα σχεδίου

ΑΝΑΤΟΛΙΚΗ ΟΨΗ

αριθμός σχεδίου

ΑΠ16

κλίμακα : 1:25

χρόνος μελέτης : ΑΥΓΟΥΣΤΟΣ 1998

υπογραφή

σφραγίδα

ΣΩΤΗΡΗΣ Δ. ΒΟΓΙΑΤΖΗΣ
ΔΙΠΛΩΜ. ΑΡΧΙΤΕΚΤΩΝ ΜΗΧΑΝΙΚΟΣ
ΕΘΝΙΚΟΥ ΜΕΤΣΟΒΙΟΥ ΠΟΛΥΤΕΧΝΕΙΟΥ
ΜΕΛΟΣ Τ.Ε.Ε. ΑΡΙΘ. ΜΗΤΡΩΟΥ 26102
ΛΕΜΕΣΟΥ 29 - ΠΑΠΑΓΟΥ - ΤΗΛ

Υπόμνημα

- Ελλείποντα ή κατεστραμμένα αυθεντικά δομικά στοιχεία
- Περιοχές που σώζονται αυθεντικά αρμολογήματα

Α.Γ.Ε.Μ.	ΣΩΤΗΡΗΣ ΒΟΓΙΑΤΖΗΣ & ΣΥΝΕΡΓΑΤΕΣ ΛΕΜΕΣΟΥ 29, 15669 ΠΑΠΑΓΟΥ ΤΗΛ 01-6523823, FAX 01-6519843	
εργοδότης :	ΙΔΡΥΜΑ «ΛΕΩΝ ΛΕΜΟΣ»	
έργο :	ΑΠΟΚΑΤΑΣΤΑΣΗ ΚΑΘΟΛΙΚΟΥ ΝΕΑΣ ΜΟΝΗΣ ΧΙΟΥ	
θέση :	ΧΙΟΣ	νομός: ΧΙΟΥ
μελετητές :	ΣΩΤΗΡΗΣ ΒΟΓΙΑΤΖΗΣ, αρχιτέκτων μηχανικός Συνεργάτες: Νίκος Βασιλόπουλος, αρχιτέκτων μηχανικός	
κατηγορία μελέτης :	ΑΡΧΙΤΕΚΤΟΝΙΚΗ	κωδικός μελέτης
στάδιο μελέτης :	ΠΑΘΟΛΟΓΙΑ	ΡΟΝ16
θέμα σχεδίου	ΒΟΡΕΙΑ ΟΨΗ	αριθμός σχεδίου ΑΠ17
κλίμακα :	1:25	
χρόνος μελέτης :	ΑΥΓΟΥΣΤΟΣ 1998	
υπογραφή	σφραγίδα ΣΩΤΗΡΗΣ Δ. ΒΟΓΙΑΤΖΗΣ ΔΙΠΛΩΜ. ΑΡΧΙΤΕΚΤΩΝ ΜΗΧΑΝΙΚΟΣ ΕΘΝΙΚΟΥ ΜΕΤΣΟΒΙΟΥ ΠΟΛΥΤΕΧΝΕΙΟΥ ΜΕΛΟΣ Τ.Ε.Ε. ΑΡΙΘ. ΜΗΤΡΩΟΥ 26102 ΛΕΜΕΣΟΥ 29 - ΠΑΠΑΓΟΥ - ΤΗΛ. 65.23.823	

Υπόμνημα

Ελλείποντα ή κατεστραμμένα αυθεντικά δομικά στοιχεία

Περιοχές που σώζονται αυθεντικά αρμολογήματα

Α.Γ.Ε.Μ.	ΣΩΤΗΡΗΣ ΒΟΓΙΑΤΖΗΣ & ΣΥΝΕΡΓΑΤΕΣ ΛΕΜΕΣΟΥ 29, 15669 ΠΑΠΑΓΟΥ ΤΗΛ 01-6523823, FAX 01-6519843	
εργοδότης :	ΙΔΡΥΜΑ «ΛΕΩΝ ΛΕΜΟΣ»	
έργο :	ΑΠΟΚΑΤΑΣΤΑΣΗ ΚΑΘΟΛΙΚΟΥ ΝΕΑΣ ΜΟΝΗΣ ΧΙΟΥ	
θέση :	ΧΙΟΣ	νομός: ΧΙΟΥ
μελετητές :	ΣΩΤΗΡΗΣ ΒΟΓΙΑΤΖΗΣ, αρχιτέκτων μηχανικός Συνεργάτες: Νίκος Βασιλόπουλος, αρχιτέκτων μηχανικός	
κατηγορία μελέτης :	ΑΡΧΙΤΕΚΤΟΝΙΚΗ	κωδικός μελέτης
στάδιο μελέτης :	ΠΑΘΟΛΟΓΙΑ	ΡΟΝ16
θέμα σχεδίου	**ΝΟΤΙΑ ΟΨΗ**	αριθμός σχεδίου ΑΠ18
κλίμακα :	1:25	
χρόνος μελέτης :	ΑΥΓΟΥΣΤΟΣ 1998	
υπογραφή	σφραγίδα ΣΩΤΗΡΗΣ Δ. ΒΟΓΙΑΤΖΗΣ ΔΙΠΛΩΜ. ΑΡΧΙΤΕΚΤΩΝ ΜΗΧΑΝΙΚΟΣ ΕΘΝΙΚΟΥ ΜΕΤΣΟΒΙΟΥ ΠΟΛΥΤΕΧΝΕΙΟΥ ΜΕΛΟΣ Τ.Ε.Ε. ΑΡΙΘ. ΜΗΤΡΩΟΥ 26102 ΛΕΜΕΣΟΥ 29 - ΠΑΠΑΓΟΥ - ΤΗΛ. 65.23.823	

Υπόμνημα

- Αυθεντικό μαρμάρινο δάπεδο
- Νεωτερικές επισκευές
- Αυθεντικά μάρμαρα αποσαθρωμένα

Α.Γ.Ε.Μ.	ΣΩΤΗΡΗΣ ΒΟΓΙΑΤΖΗΣ & ΣΥΝΕΡΓΑΤΕΣ ΛΕΜΕΣΟΥ 29, 15669 ΠΑΠΑΓΟΥ ΤΗΛ 01-6523823, FAX 01-6519843	
εργοδότης :	ΙΔΡΥΜΑ «ΛΕΩΝ ΛΕΜΟΣ»	
έργο :	ΑΠΟΚΑΤΑΣΤΑΣΗ ΚΑΘΟΛΙΚΟΥ ΝΕΑΣ ΜΟΝΗΣ ΧΙΟΥ	
θέση :	ΧΙΟΣ	νομός: ΧΙΟΥ
μελετητές :	ΣΩΤΗΡΗΣ ΒΟΓΙΑΤΖΗΣ, αρχιτέκτων μηχανικός Συνεργάτες: Νίκος Βασιλόπουλος, αρχιτέκτων μηχανικός	
κατηγορία μελέτης :	ΑΡΧΙΤΕΚΤΟΝΙΚΗ	κωδικός μελέτης
στάδιο μελέτης :	ΠΑΘΟΛΟΓΙΑ	PON16
θέμα σχεδίου	**ΚΑΤΟΨΗ** **α' ΣΤΑΘΜΗΣ**	αριθμός σχεδίου ΑΠ15
κλίμακα :	1:25	
χρόνος μελέτης :	ΑΥΓΟΥΣΤΟΣ 1998	
υπογραφή	[signature]	σφραγίδα ΣΩΤΗΡΗΣ Δ. ΒΟΓΙΑΤΖΗΣ ΔΙΠΛΩΜ. ΑΡΧΙΤΕΚΤΩΝ ΜΗΧΑΝΙΚΟΣ ΕΘΝΙΚΟΥ ΜΕΤΣΟΒΙΟΥ ΠΟΛΥΤΕΧΝΕΙΟΥ ΜΕΛΟΣ Τ.Ε.Ε. ΑΡΙΘ. ΜΗΤΡΩΟΥ 25182 ΛΕΜΕΣΟΥ 29 - ΠΑΠΑΓΟΥ