


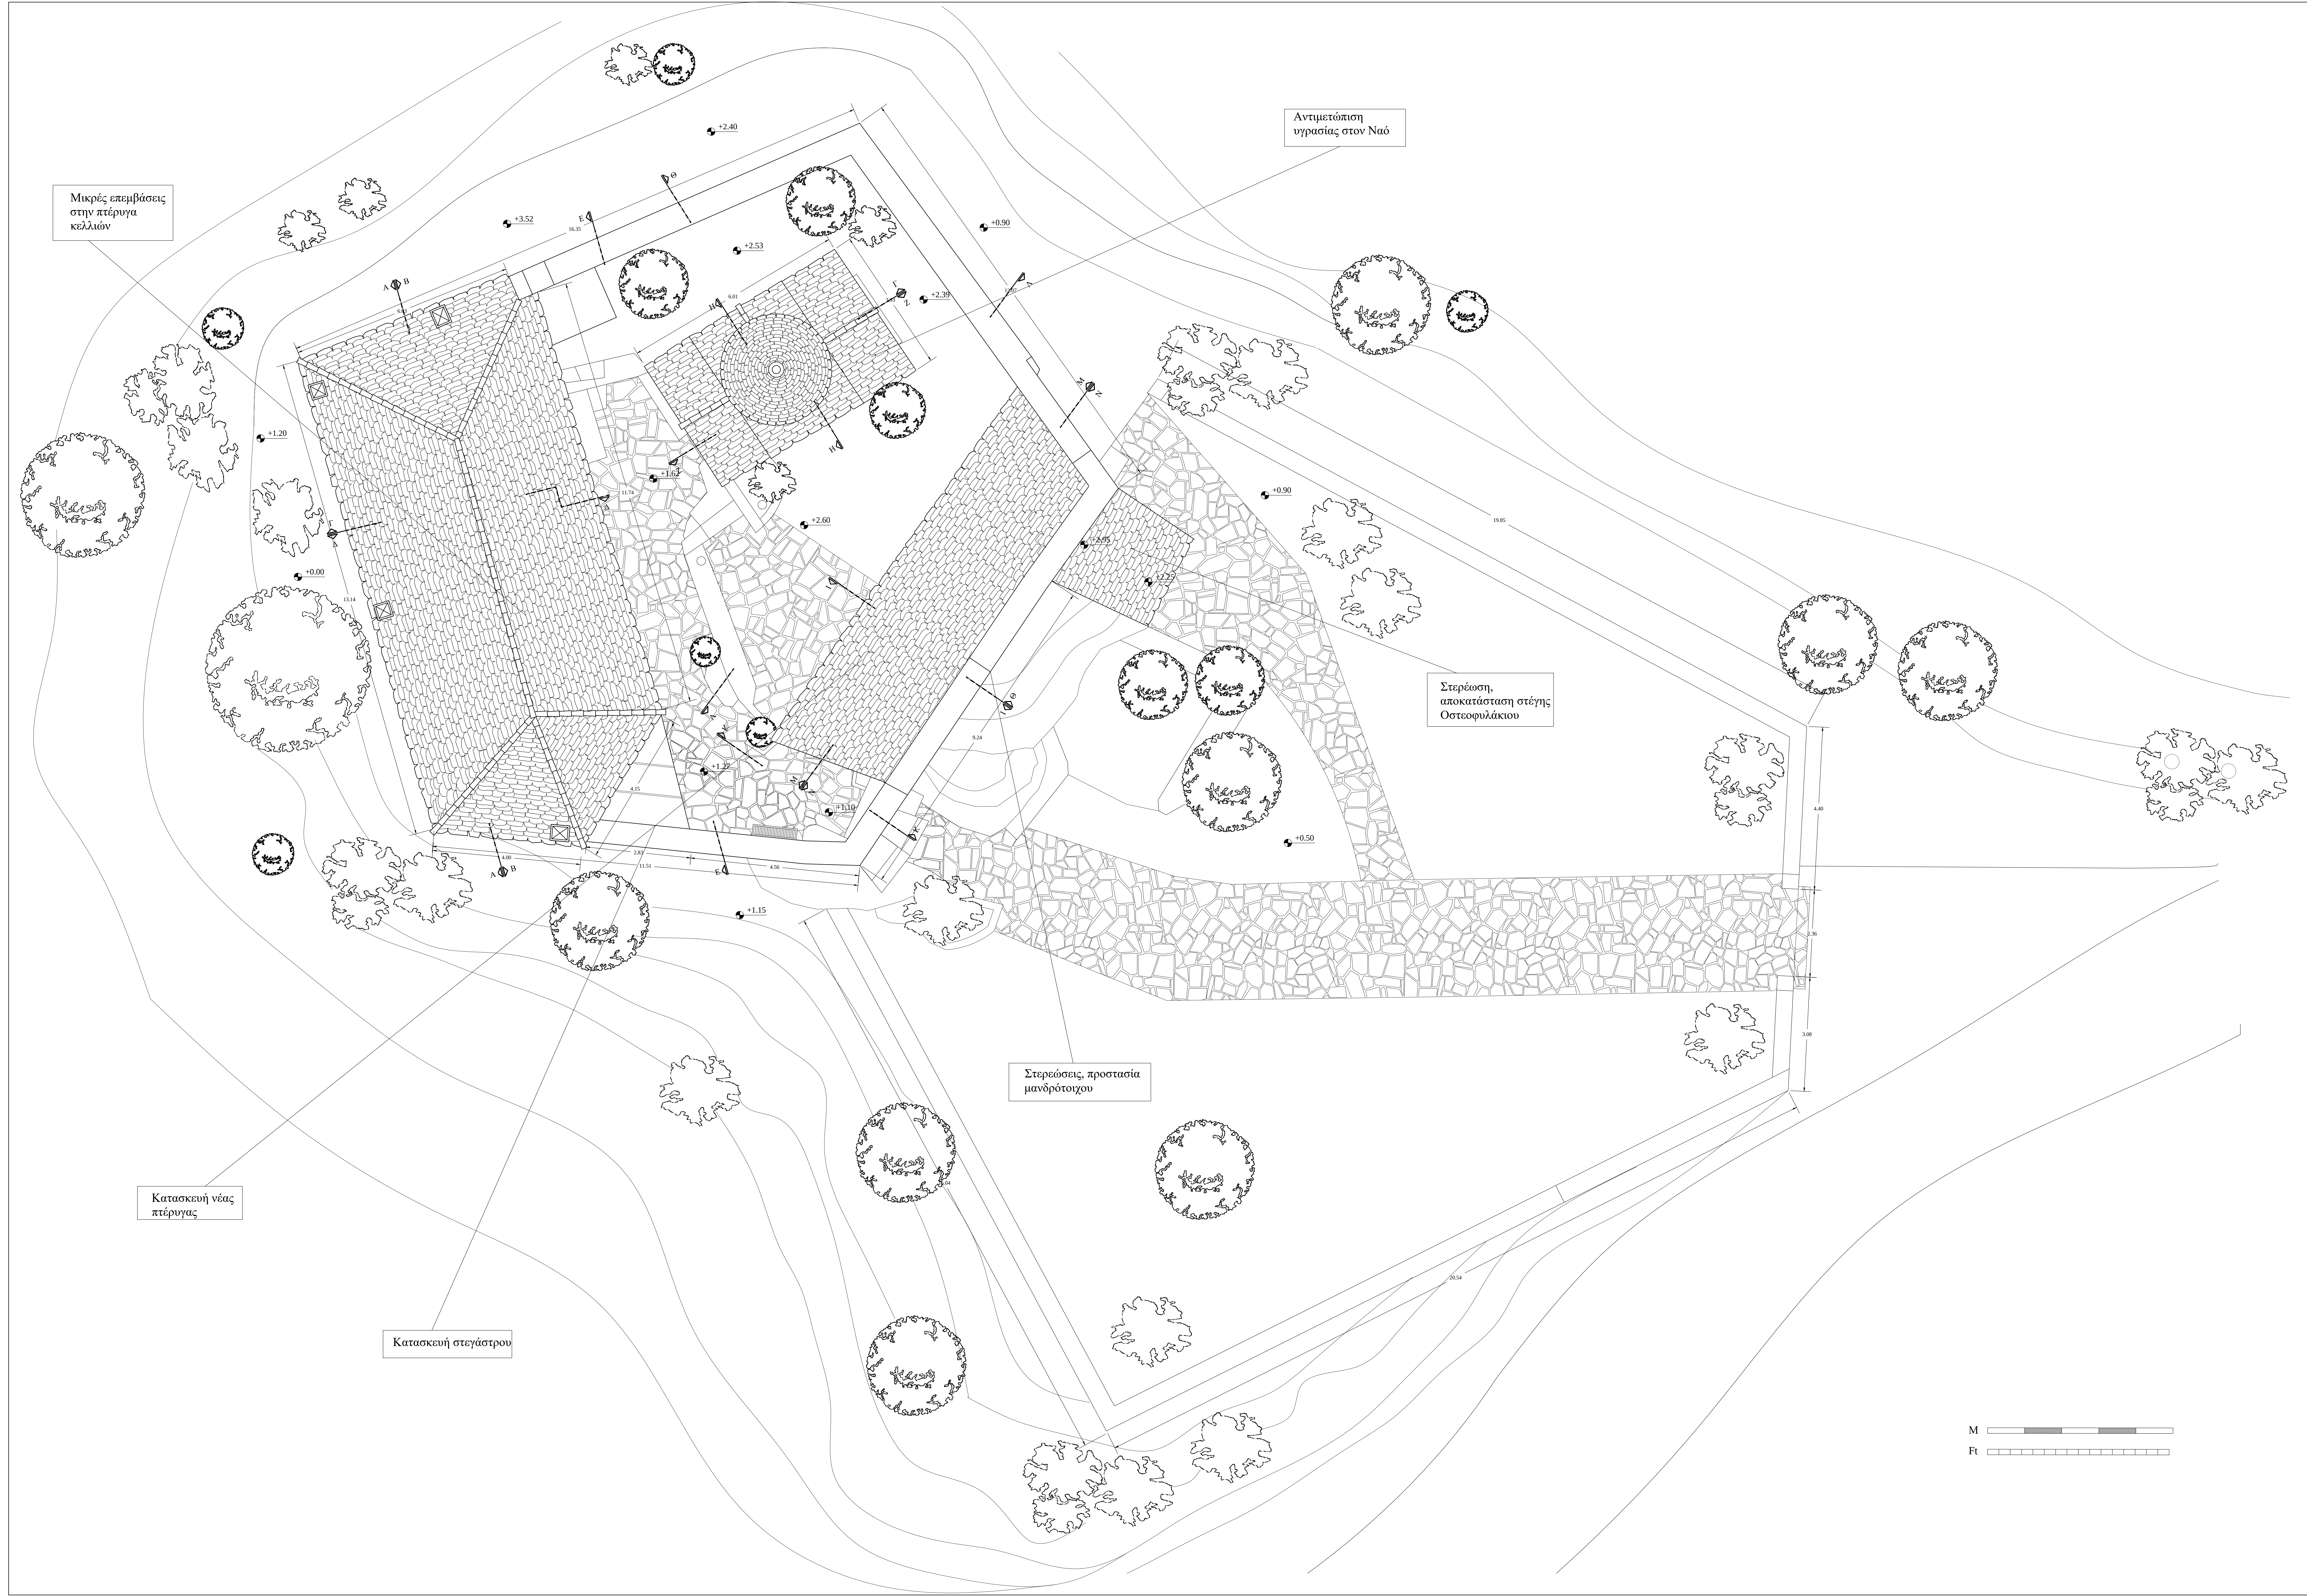

ΥΠΟΜΝΗΜΑ

ΙΕΡΑ ΜΗΤΡΟΠΟΛΗ ΧΑΛΚΙΔΑΣ ΙΕΡΟΣ ΝΑΟΣ ΚΟΙΜΗΣΕΩΣ ΘΕΟΤΟΚΟΥ		
έργο:	ΜΕΛΕΤΗ ΑΠΟΚΑΤΑΣΤΑΣΗΣ ΙΕΡΑΣ ΜΟΝΗΣ ΤΑΞΙΑΡΧΩΝ	
θέση	ΓΛΩΣΣΑ ΣΚΟΠΕΛΟΥ	νομός ΜΑΓΝΗΣΙΑΣ
Α.Γ.Ε.Μ.	ΣΩΤΗΡΗΣ ΒΟΓΙΑΤΖΗΣ & ΣΥΝΕΡΓΑΤΕΣ ΛΕΜΕΣΟΥ 29 ΠΑΠΑΓΟΥ 156 69 ΤΗΛ 01-6523823 FAX 6519843	
μελετητές :	ΣΩΤΗΡΗΣ ΒΟΓΙΑΤΖΗΣ, αρχιτέκτον μηχανικός Συνεργάτες: Νίκος Βασιλόπουλος, αρχιτέκτον μηχ.	
κατηγορία :	ΑΡΧΙΤΕΚΤΟΝΙΚΗ	
θέμα - τίτλος σχεδίου	ΤΟΠΟΓΡΑΦΙΚΟ	αρ σχεδίου
στάδιο μελέτης:	ΠΡΟΤΑΣΕΙΣ	Π ₁
κλίμακα	1:50	χρόνος μελέτης: ΜΑΡΤΙΟΣ 2010
Ο ΣΥΝΤΑΞΑΣ	ΕΛΕΓΧΟΣ	ΘΕΩΡΗΣΗ

ΥΠΟΜΝΗΜΑ

ΙΕΡΑ ΜΗΤΡΟΠΟΛΗ ΧΑΛΚΙΔΑΣ
ΙΕΡΟΣ ΝΑΟΣ ΚΟΙΜΗΣΕΩΣ ΘΕΟΤΟΚΟΥ

έργο: ΜΕΛΕΤΗ ΑΠΟΚΑΤΑΣΤΑΣΗΣ
ΙΕΡΑΣ ΜΟΝΗΣ ΤΑΞΙΑΡΧΩΝ

θέση ΓΛΩΣΣΑ ΣΚΟΠΕΛΟΥ νομός ΜΑΓΝΗΣΙΑΣ

Α.Γ.Ε.Μ. ΣΩΤΗΡΗΣ ΒΟΓΙΑΤΖΗΣ & ΣΥΝΕΡΓΑΤΕΣ
ΛΕΜΕΣΟΥ 29 ΠΑΠΑΓΟΥ 156 69 ΤΗΛ 01-6523823 FAX 6519843

μελετητές : ΣΩΤΗΡΗΣ ΒΟΓΙΑΤΖΗΣ, αρχιτέκτων μηχανικός
Συνεργάτες: Νίκος Βασιλόπουλος, αρχιτέκτων μηχ.

κατηγορία : ΑΡΧΙΤΕΚΤΟΝΙΚΗ

θέμα - τίτλος σχεδίου

ΚΑΤΟΨΗ ΥΠΟΓΕΙΟΥ


στάδιο μελέτης: ΠΡΟΤΑΣΕΙΣ

αρ σχεδίου


Π₂

κλίμακα 1:50 χρόνος μελέτης: ΜΑΡΤΙΟΣ 2010

Ο ΣΥΝΤΑΞΑΣ ΕΛΕΓΧΟΣ ΘΕΩΡΗΣΗ

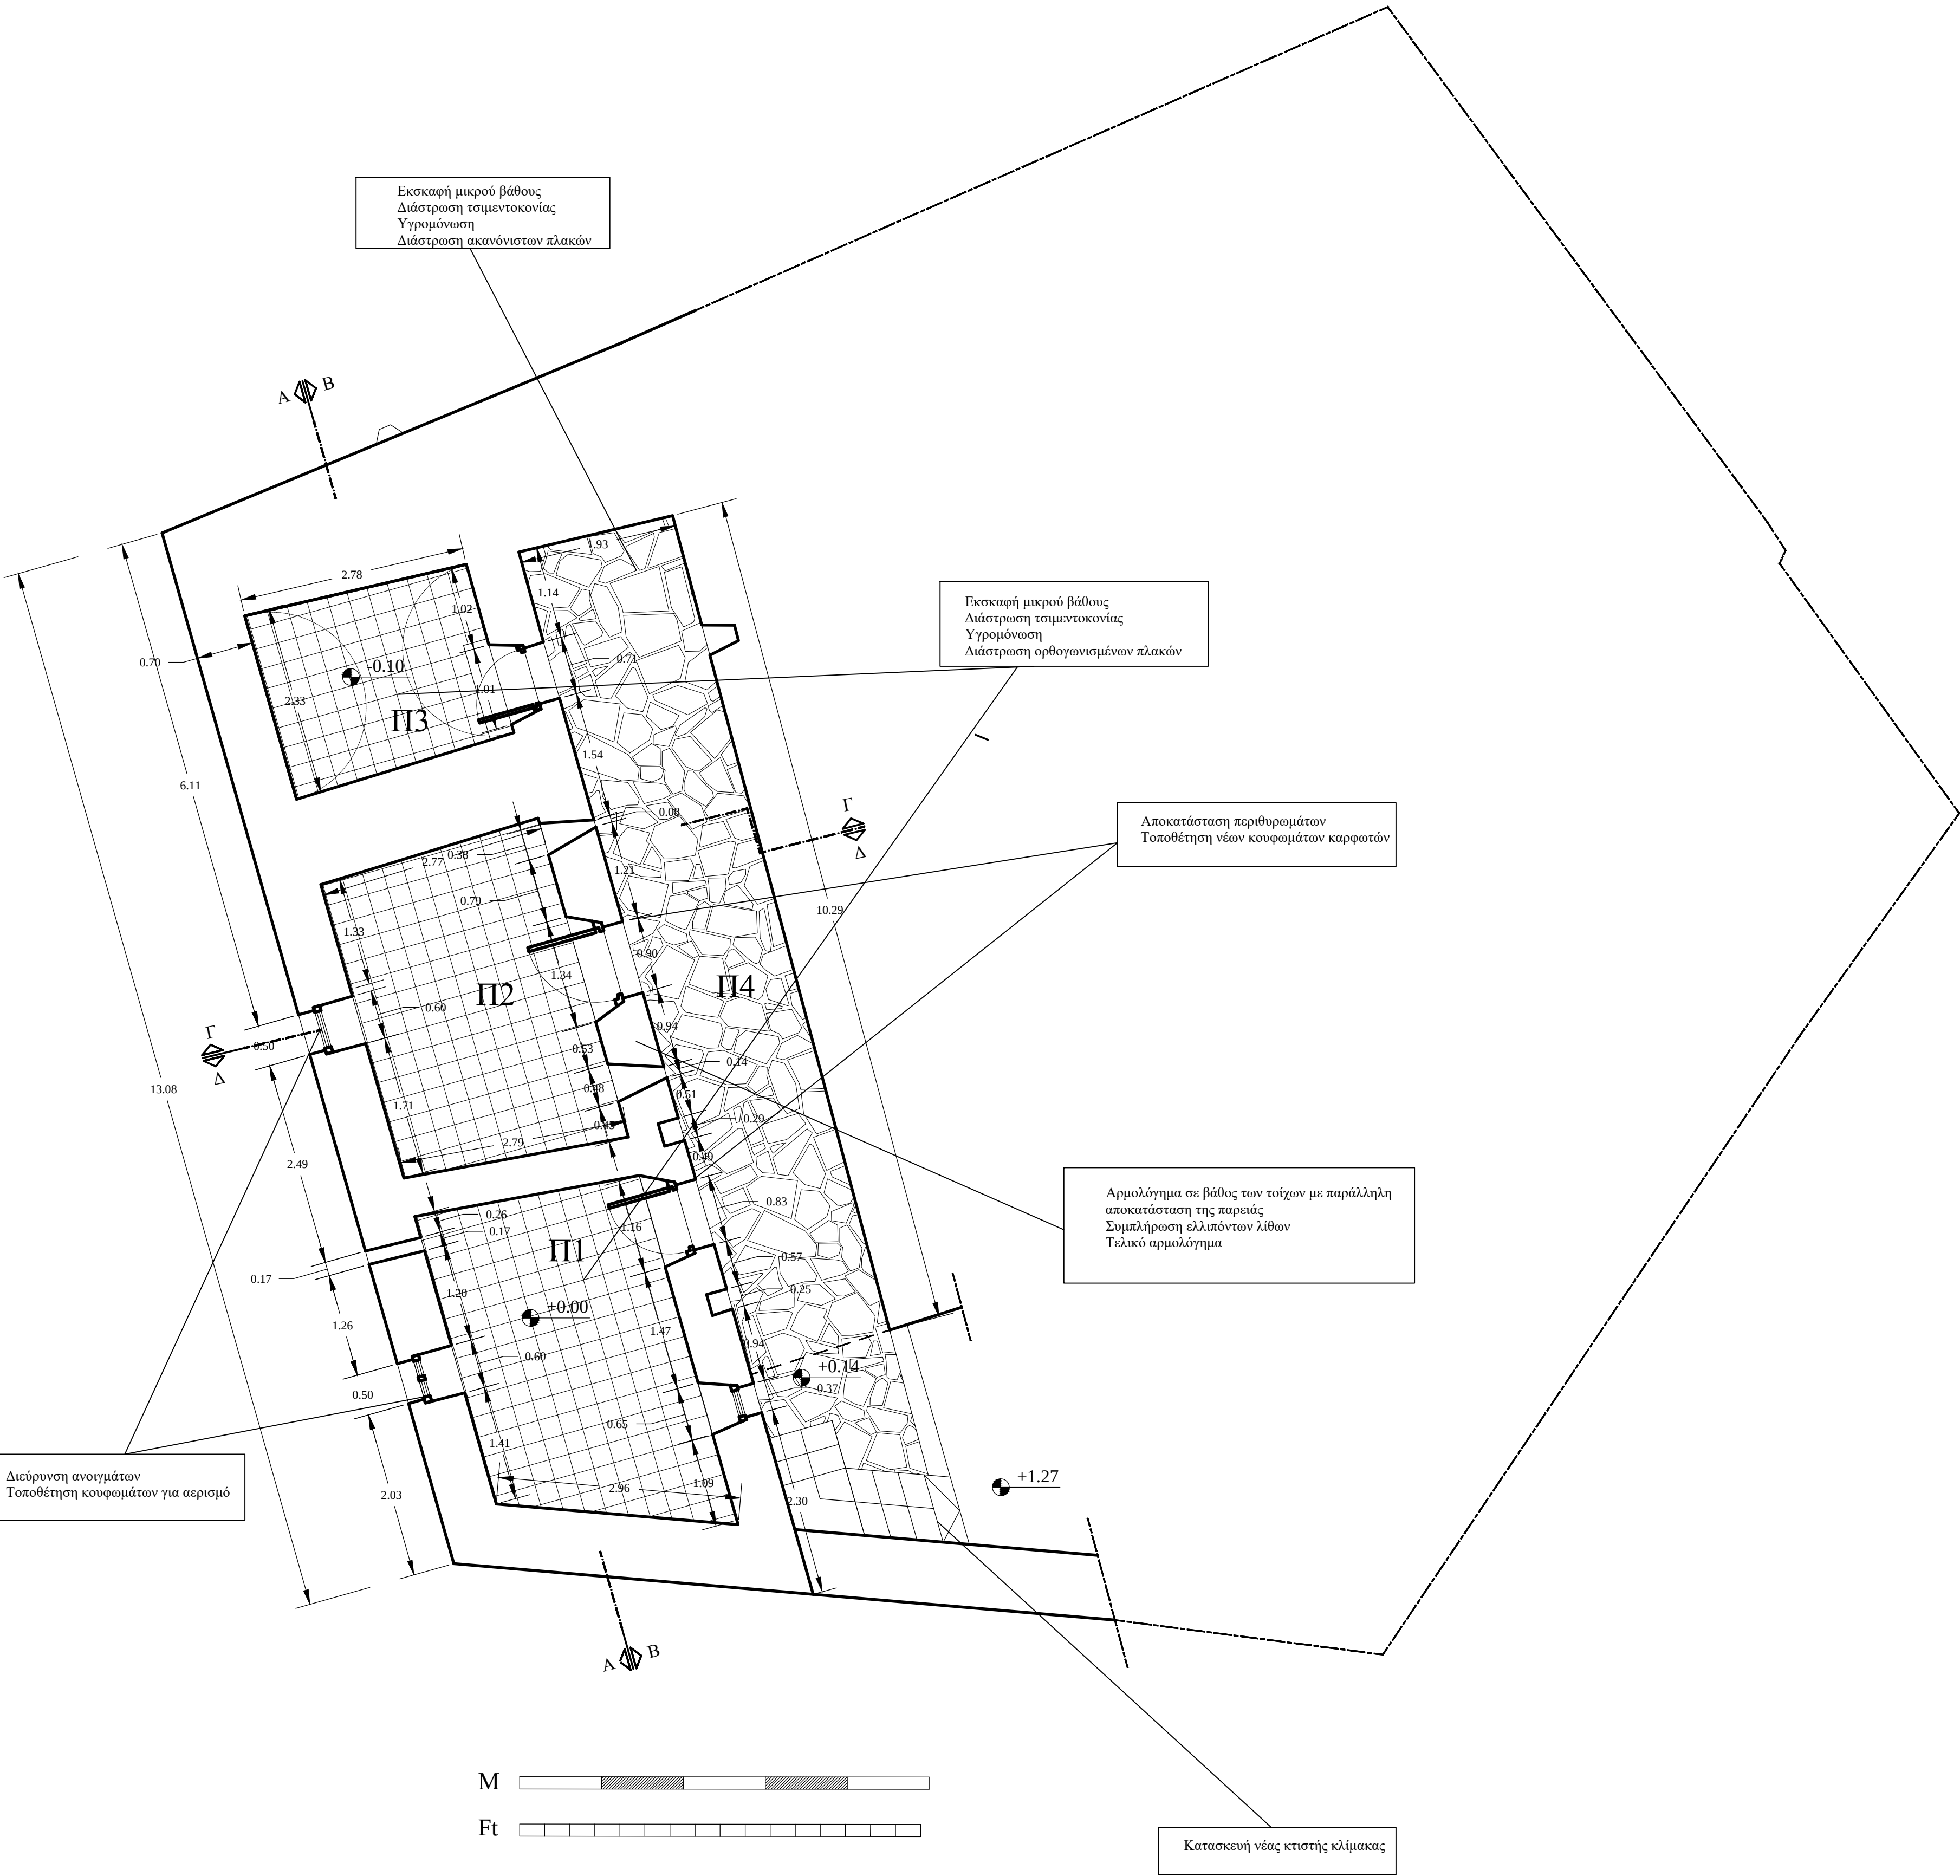


ΥΠΟΜΝΗΜΑ

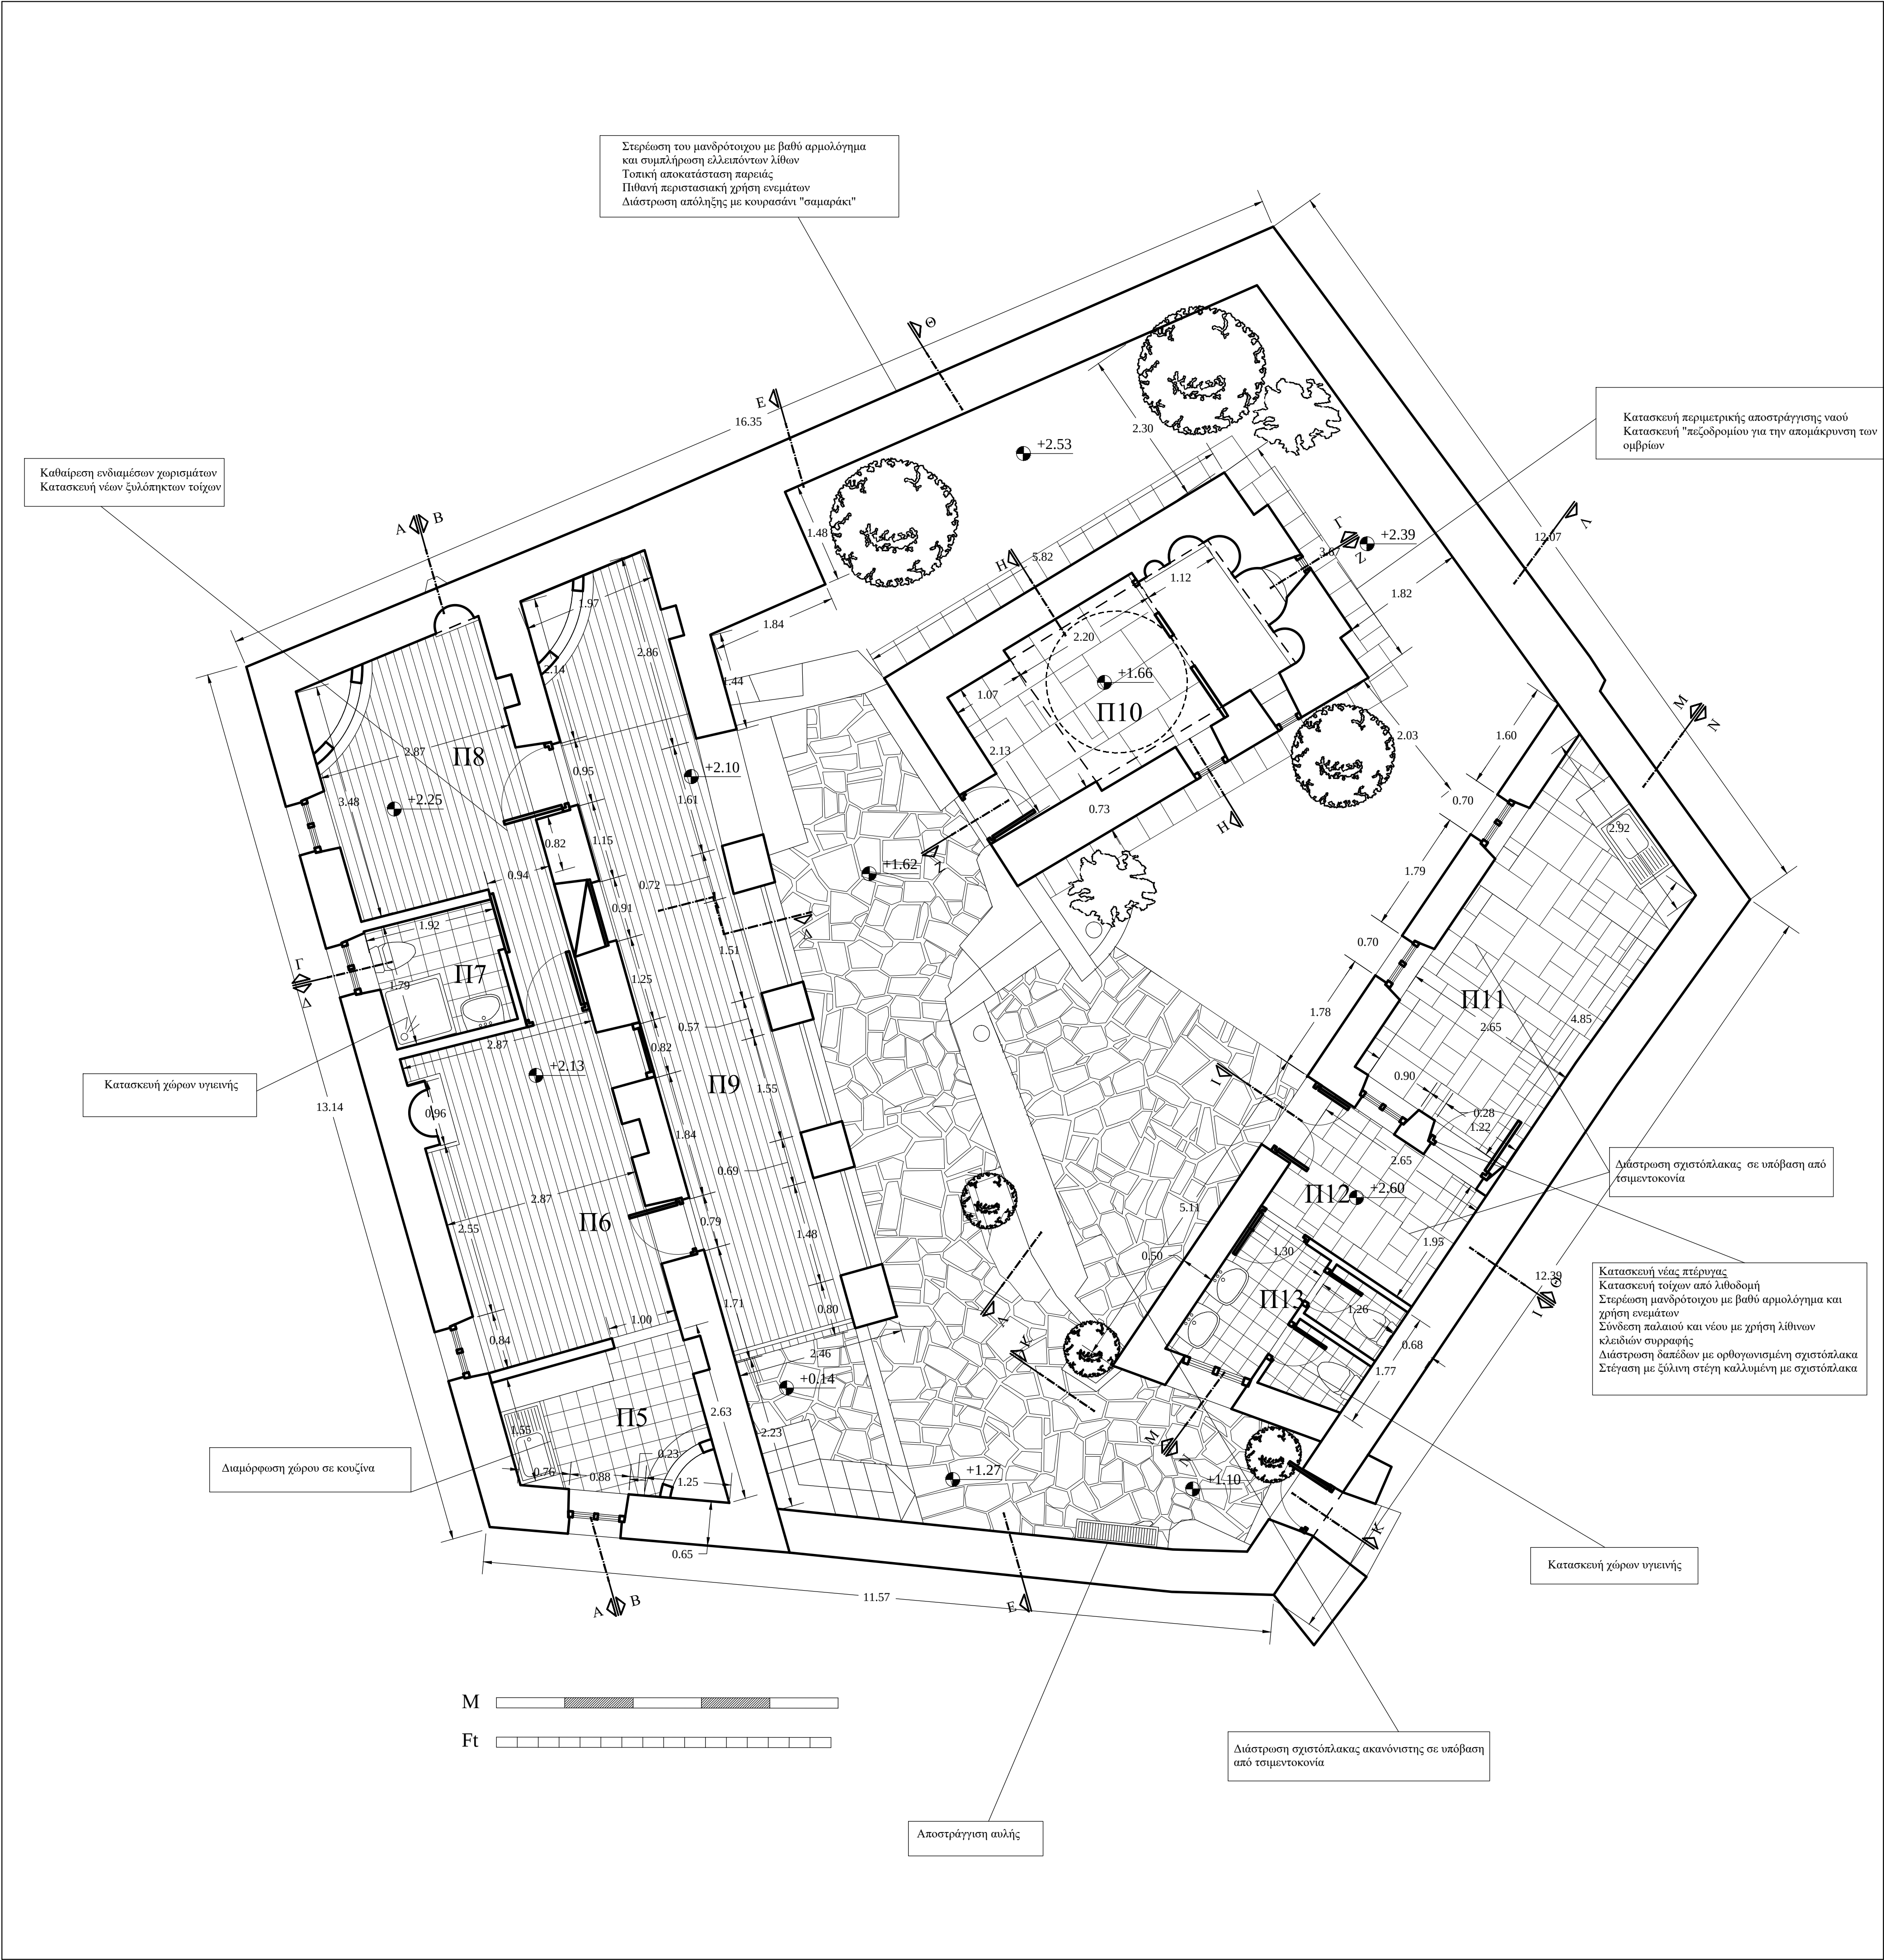

ΙΕΡΑ ΜΗΤΡΟΠΟΛΗ ΧΑΛΚΙΔΑΣ ΙΕΡΟΣ ΝΑΟΣ ΚΟΙΜΗΣΕΩΣ ΘΕΟΤΟΚΟΥ		
έργο:	ΜΕΛΕΤΗ ΑΠΟΚΑΤΑΣΤΑΣΗΣ ΙΕΡΑΣ ΜΟΝΗΣ ΤΑΞΙΑΡΧΩΝ	
θέση	ΓΛΩΣΣΑ ΣΚΟΠΕΛΟΥ νομός ΜΑΓΝΗΣΙΑΣ	
Α.Γ.Ε.Μ.	ΣΩΤΗΡΗΣ ΒΟΓΙΑΤΖΗΣ & ΣΥΝΕΡΓΑΤΕΣ ΛΕΜΕΣΟΥ 29 ΠΑΠΑΓΟΥ 156 69 ΤΗΛ 01-6523823 FAX 6519843	
μελετητές :	ΣΩΤΗΡΗΣ ΒΟΓΙΑΤΖΗΣ, αρχιτέκτων μηχανικός Συνεργάτες: Νίκος Βασιλόπουλος, αρχιτέκτων μηχανικός	
κατηγορία :	ΑΡΧΙΤΕΚΤΟΝΙΚΗ	
θέμα - τίτλος σχεδίου	ΚΑΤΟΨΗ ΙΣΟΓΕΙΟΥ	αρ σχεδίου Π3
στάδιο μελέτης:	ΠΡΟΤΑΣΕΙΣ	
κλίμακα	1:50	χρόνος μελέτης: ΜΑΡΤΙΟΣ 2010
Ο ΣΥΝΤΑΞΑΣ ΕΛΕΓΧΟΣ ΘΕΩΡΗΣΗ		

ΥΠΟΜΝΗΜΑ

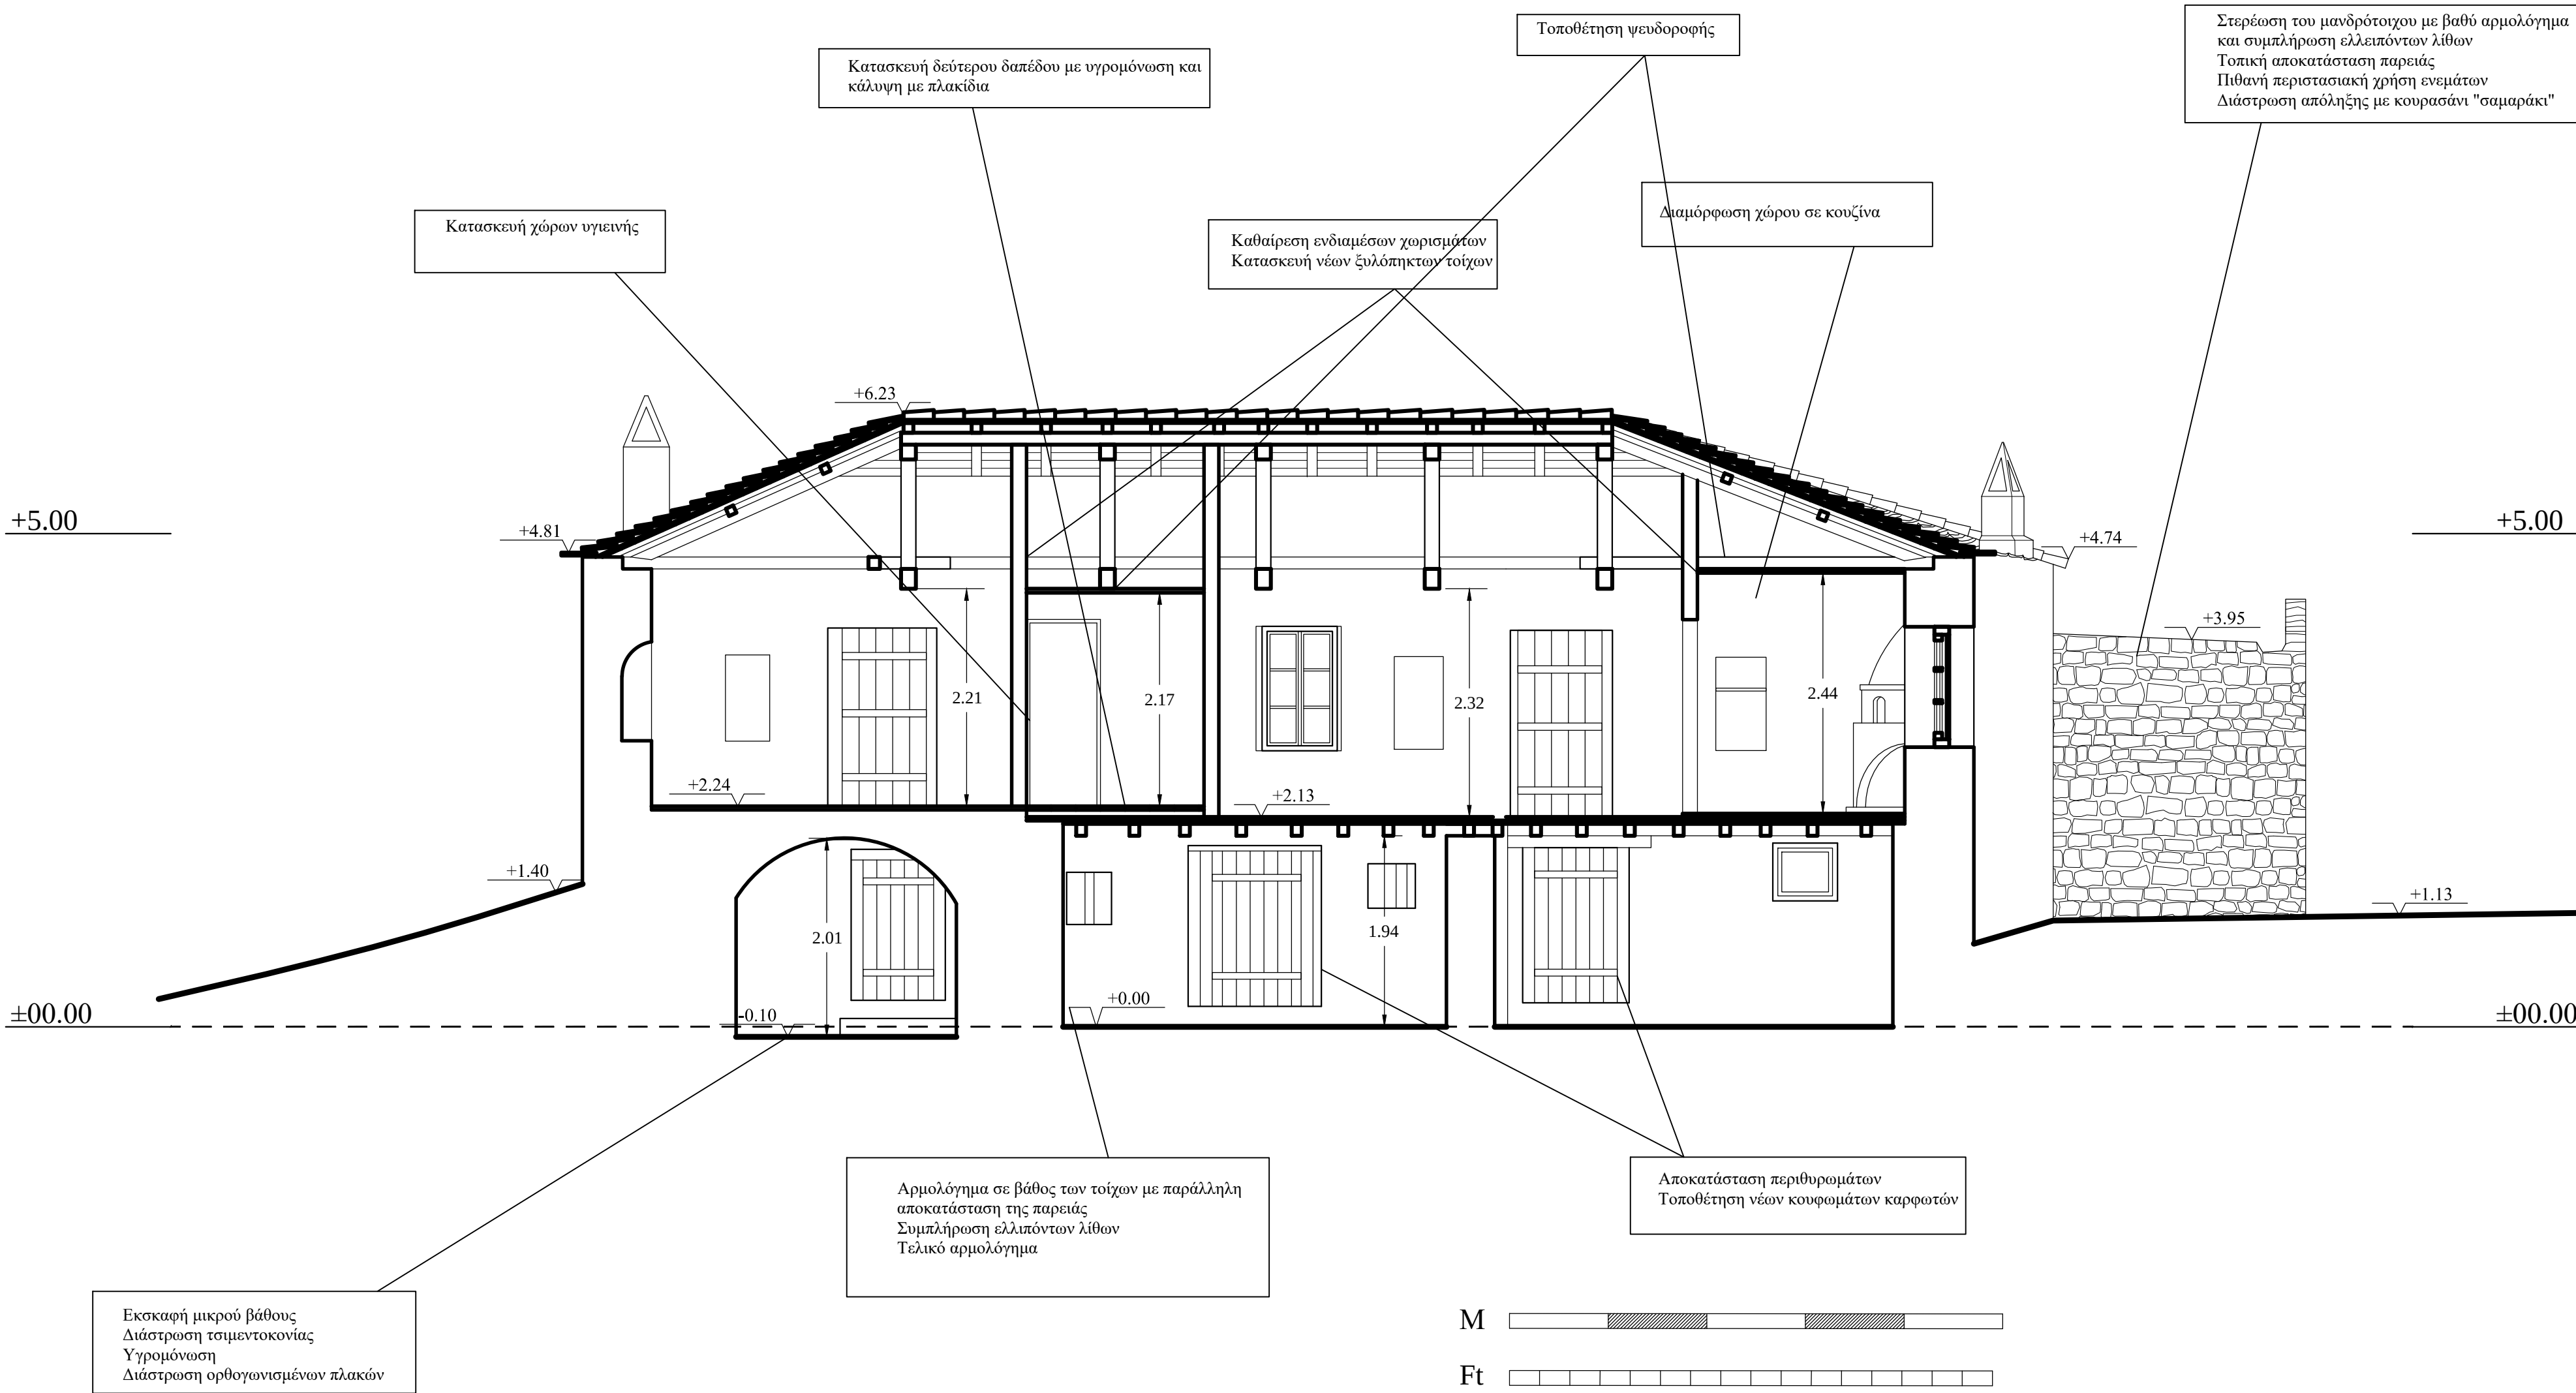

ΙΕΡΑ ΜΗΤΡΟΠΟΛΗ ΧΑΛΚΙΔΑΣ
ΙΕΡΟΣ ΝΑΟΣ ΚΟΙΜΗΣΕΩΣ ΘΕΟΤΟΚΟΥ

έργο: ΜΕΛΕΤΗ ΑΠΟΚΑΤΑΣΤΑΣΗΣ
ΙΕΡΑΣ ΜΟΝΗΣ ΤΑΞΙΑΡΧΩΝ

θέση ΓΛΩΣΣΑ ΣΚΟΠΕΛΟΥ νομός ΜΑΓΝΗΣΙΑΣ

Α.Γ.Ε.Μ. ΣΩΤΗΡΗΣ ΒΟΓΙΑΤΖΗΣ & ΣΥΝΕΡΓΑΤΕΣ
ΛΕΜΕΣΟΥ 29 ΠΑΠΑΓΟΥ 156 69 ΤΗΛ 01-6523823 FAX 6519843

μελετητές : ΣΩΤΗΡΗΣ ΒΟΓΙΑΤΖΗΣ, αρχιτέκτων μηχανικός
Συνεργάτες: Νίκος Βασιλόπουλος, αρχιτέκτων μηχ.

κατηγορία : ΑΡΧΙΤΕΚΤΟΝΙΚΗ

θέμα - τίτλος σχεδίου

ΤΟΜΗ Α-Α

αρ σχεδίου


Π4

στάδιο μελέτης: ΠΡΟΤΑΣΕΙΣ

κλιμακα 1:50 χρόνος μελέτης: ΜΑΡΤΙΟΣ 2010

Ο ΣΥΝΤΑΞΑΣ ΕΛΕΓΧΟΣ ΘΕΩΡΗΣΗ

ΥΠΟΜΝΗΜΑ

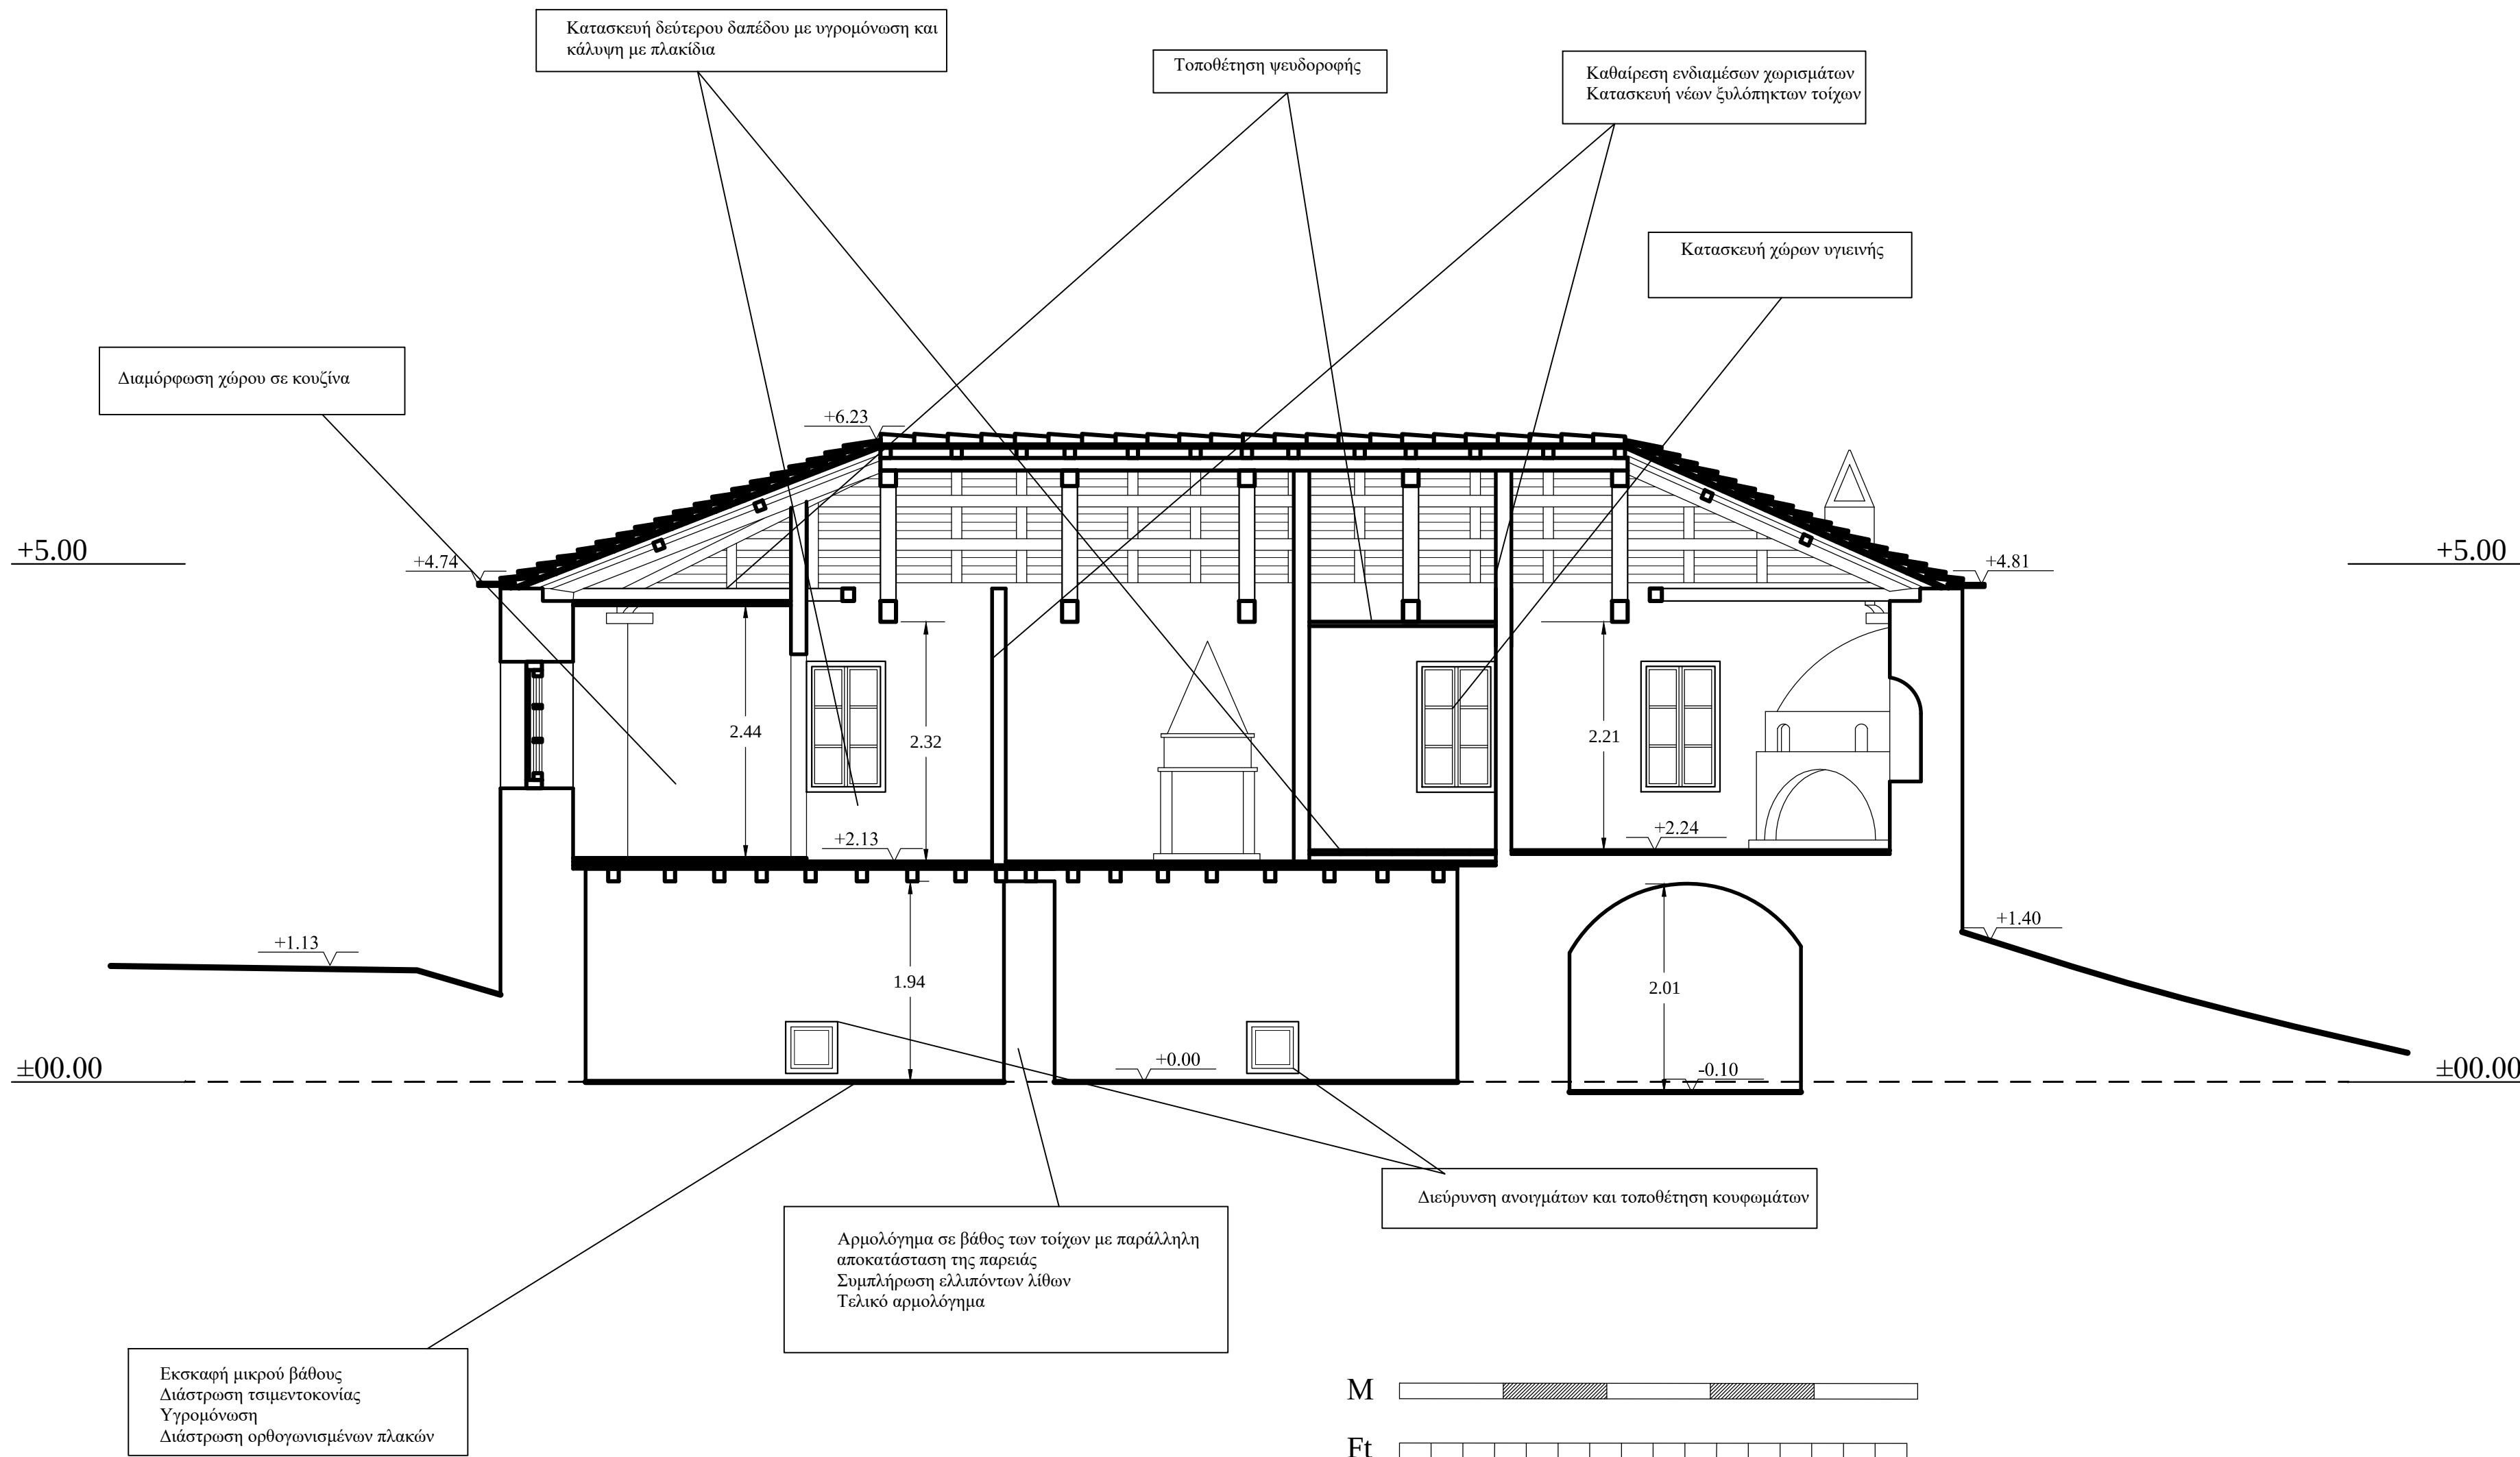

ΙΕΡΑ ΜΗΤΡΟΠΟΛΗ ΧΑΛΚΙΔΑΣ
ΙΕΡΟΣ ΝΑΟΣ ΚΟΙΜΗΣΕΩΣ ΘΕΟΤΟΚΟΥ

έργο: ΜΕΛΕΤΗ ΑΠΟΚΑΤΑΣΤΑΣΗΣ
ΙΕΡΑΣ ΜΟΝΗΣ ΤΑΞΙΑΡΧΩΝ

θέση ΓΛΩΣΣΑ ΣΚΟΠΕΛΟΥ νομός ΜΑΓΝΗΣΙΑΣ

Α.Γ.Ε.Μ. ΣΩΤΗΡΗΣ ΒΟΓΙΑΤΖΗΣ & ΣΥΝΕΡΓΑΤΕΣ
ΛΕΜΕΣΟΥ 29 ΠΑΠΑΓΟΥ 156 69 ΤΗΛ 01-6523823 FAX 6519843

μελετητές : ΣΩΤΗΡΗΣ ΒΟΓΙΑΤΖΗΣ, αρχιτέκτων μηχανικός
Συνεργάτες: Νίκος Βασιλόπουλος, αρχιτέκτων μηχανικός

κατηγορία : ΑΡΧΙΤΕΚΤΟΝΙΚΗ

θέμα - τίτλος σχεδίου

ΤΟΜΗ Β-Β

αρ σχεδίου

Π5

στάδιο μελέτης: ΠΡΟΤΑΣΕΙΣ

κλίμακα 1:50

χρόνος μελέτης: ΜΑΡΤΙΟΣ 2010

Ο ΣΥΝΤΑΞΑΣ

ΕΛΕΓΧΟΣ

ΘΕΩΡΗΣΗ

ΥΠΟΜΝΗΜΑ

ΙΕΡΑ ΜΗΤΡΟΠΟΛΗ ΧΑΛΚΙΔΑΣ
ΙΕΡΟΣ ΝΑΟΣ ΚΟΙΜΗΣΕΩΣ ΘΕΟΤΟΚΟΥ

έργο: ΜΕΛΕΤΗ ΑΠΟΚΑΤΑΣΤΑΣΗΣ
ΙΕΡΑΣ ΜΟΝΗΣ ΤΑΞΙΑΡΧΩΝ

θέση ΓΛΩΣΣΑ ΣΚΟΠΕΛΟΥ νομός ΜΑΓΝΗΣΙΑΣ

Α.Γ.Ε.Μ. ΣΩΤΗΡΗΣ ΒΟΓΙΑΤΖΗΣ & ΣΥΝΕΡΓΑΤΕΣ
ΛΕΜΕΣΟΥ 29 ΠΑΠΑΓΟΥ 156 69 ΤΗΛ 01-6523823 FAX 6519843

μελετητές: ΣΩΤΗΡΗΣ ΒΟΓΙΑΤΖΗΣ, αρχιτέκτων μηχανικός
Συνεργάτες: Νίκος Βασιλόπουλος, αρχιτέκτων μηχανικός

κατηγορία: ΑΡΧΙΤΕΚΤΟΝΙΚΗ

θέμα - τίτλος σχεδίου


ΤΟΜΕΣ Γ-Γ, Δ-Δ

Π6


στάδιο μελέτης: ΠΡΟΤΑΣΕΙΣ

κλίμακα 1:50 χρόνος μελέτης: ΜΑΡΤΙΟΣ 2010

Ο ΣΥΝΤΑΞΑΣ ΕΛΕΓΧΟΣ ΘΕΩΡΗΣΗ

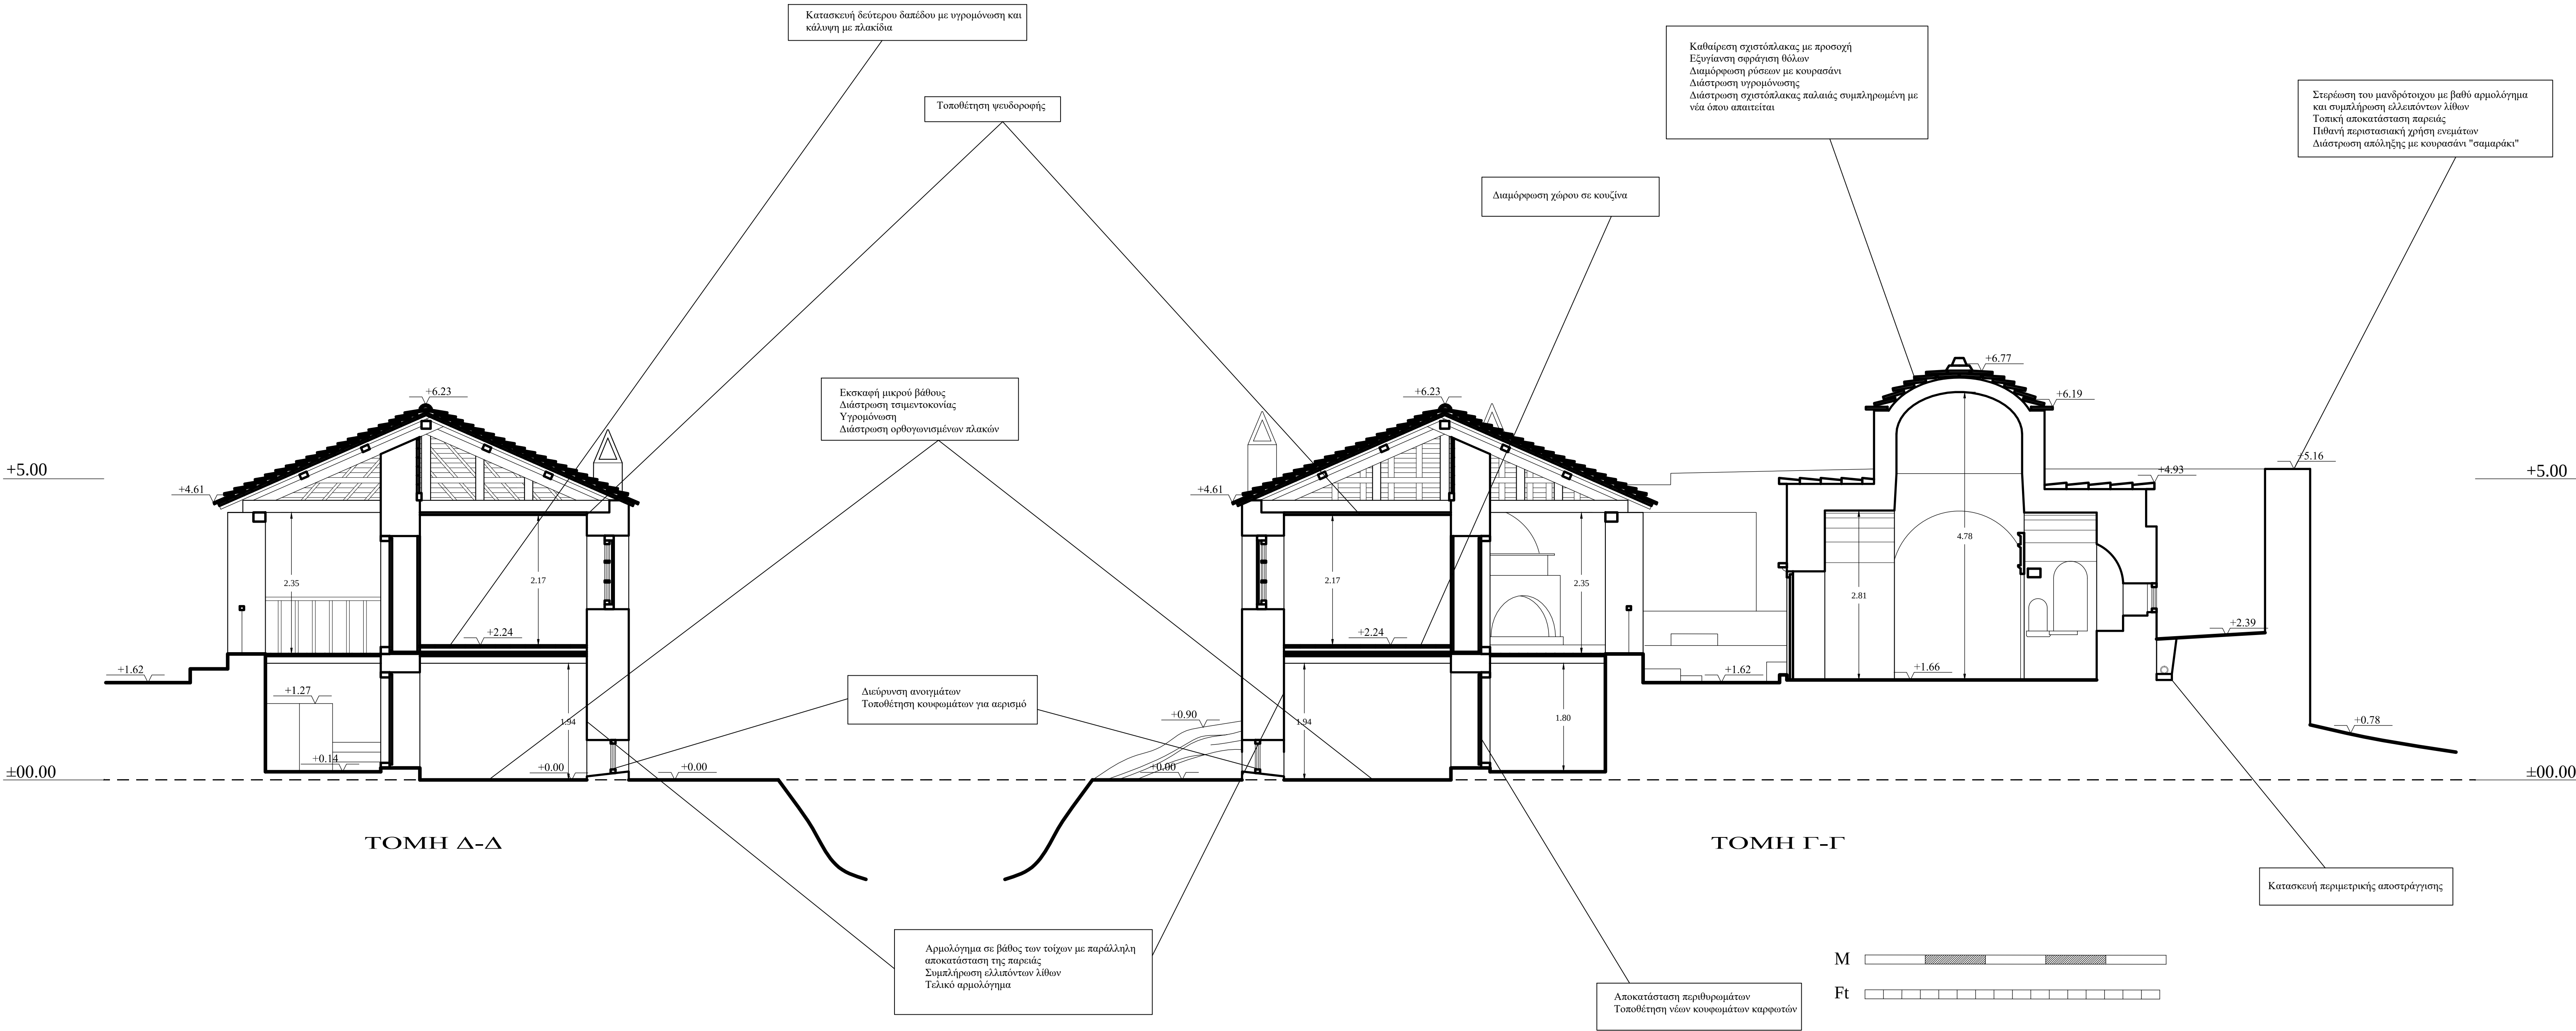

ΥΠΟΜΝΗΜΑ

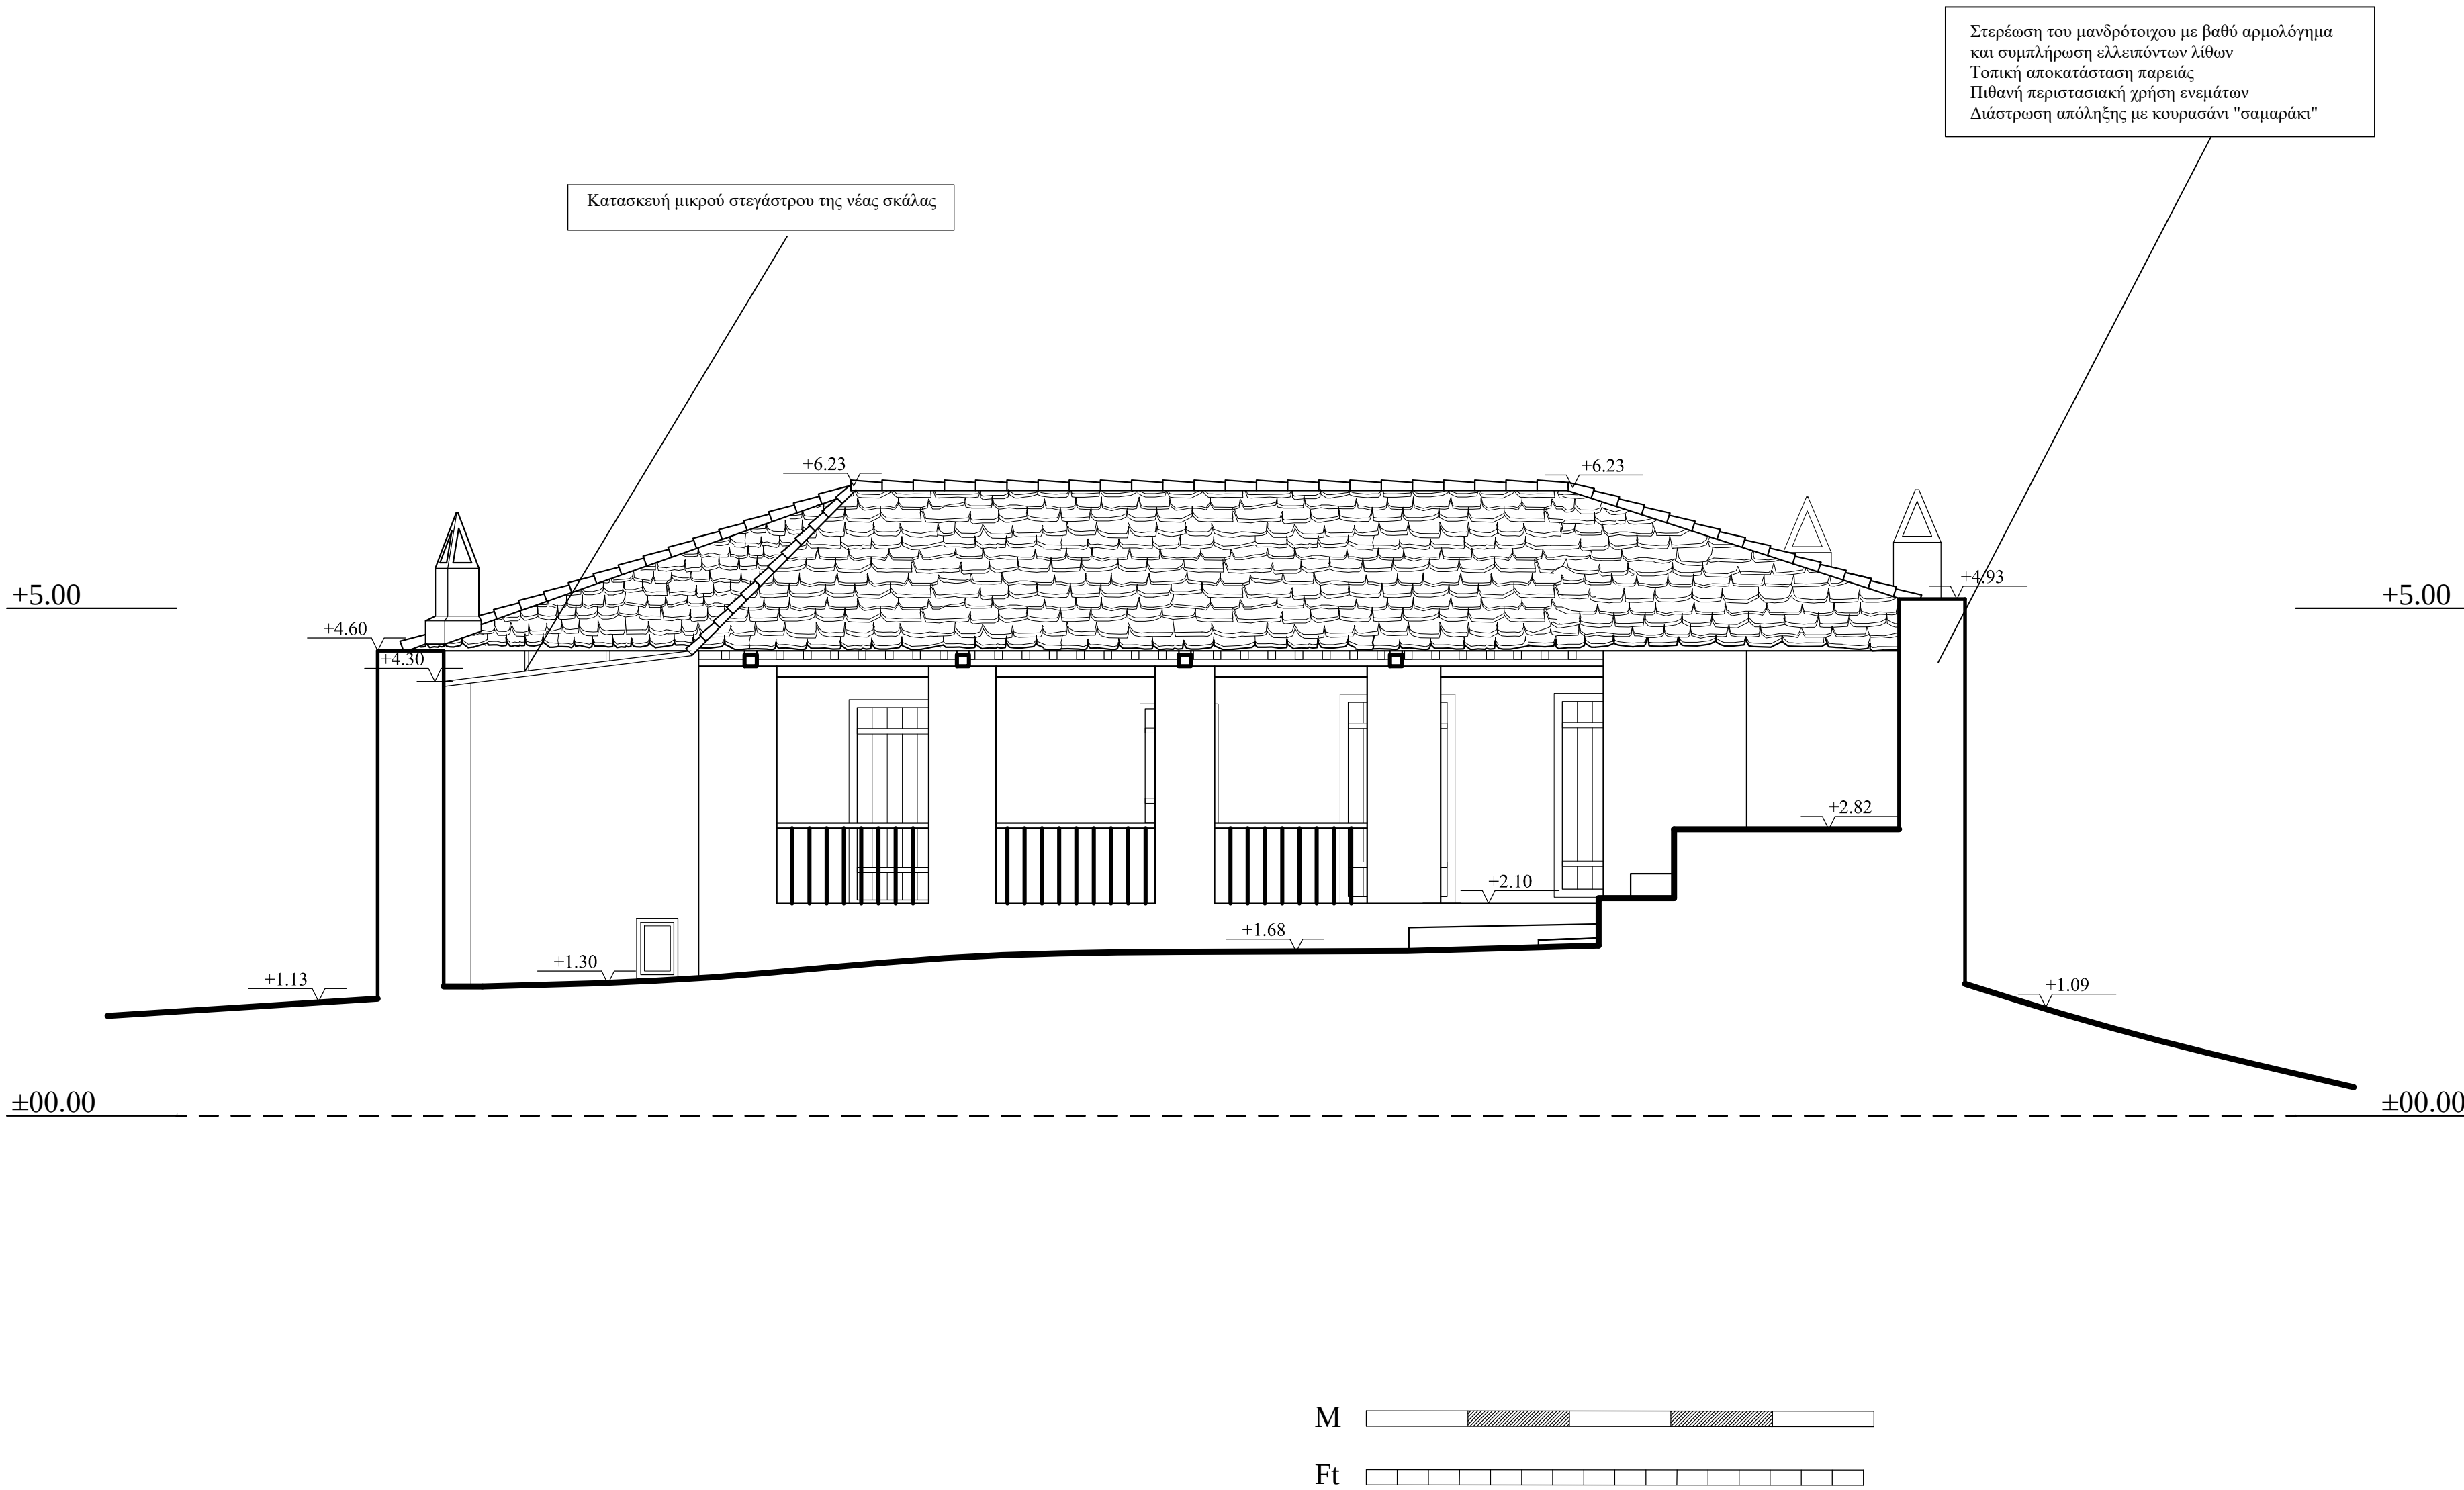

ΙΕΡΑ ΜΗΤΡΟΠΟΛΗ ΧΑΛΚΙΔΑΣ			
ΙΕΡΟΣ ΝΑΟΣ ΚΟΙΜΗΣΕΩΣ ΘΕΟΤΟΚΟΥ			
έργο:	ΜΕΛΕΤΗ ΑΠΟΚΑΤΑΣΤΑΣΗΣ ΙΕΡΑΣ ΜΟΝΗΣ ΤΑΞΙΑΡΧΩΝ		
θέση	ΓΛΩΣΣΑ ΣΚΟΠΕΛΟΥ	νομός	ΜΑΓΝΗΣΙΑΣ
A.Γ.Ε.Μ.	ΣΩΤΗΡΗΣ ΒΟΓΙΑΤΖΗΣ & ΣΥΝΕΡΓΑΤΕΣ ΛΕΜΕΣΟΥ 29 ΠΑΠΑΓΟΥ 156 69 ΤΗΛ 01-6523823 FAX 6519843		
μελετητές :	ΣΩΤΗΡΗΣ ΒΟΓΙΑΤΖΗΣ, αρχιτέκτων μηχανικός Συνεργάτες: Νίκος Βασιλόπουλος, αρχιτέκτων μηχαν.		
κατηγορία :	ΑΡΧΙΤΕΚΤΟΝΙΚΗ		
θέμα - τίτλος σχεδίου		αρ σχεδίου	
ΤΟΜΗ Ε-Ε		Π7	
στάδιο μελέτης:	ΠΡΟΤΑΣΕΙΣ		
κλίμακα	1:50	χρόνος μελέτης:	ΜΑΡΤΙΟΣ 2010
Ο ΣΥΝΤΑΞΑΣ		ΕΛΕΓΧΟΣ	ΘΕΩΡΗΣΗ

ΥΠΟΜΝΗΜΑ

ΙΕΡΑ ΜΗΤΡΟΠΟΛΗ ΧΑΛΚΙΔΑΣ
ΙΕΡΟΣ ΝΑΟΣ ΚΟΙΜΗΣΕΩΣ ΘΕΟΤΟΚΟΥ

έργο: ΜΕΛΕΤΗ ΑΠΟΚΑΤΑΣΤΑΣΗΣ
ΙΕΡΑΣ ΜΟΝΗΣ ΤΑΞΙΑΡΧΩΝ

θέση ΓΛΩΣΣΑ ΣΚΟΠΕΛΟΥ νομός ΜΑΓΝΗΣΙΑΣ

Α.Γ.Ε.Μ. ΣΩΤΗΡΗΣ ΒΟΓΙΑΤΖΗΣ & ΣΥΝΕΡΓΑΤΕΣ
ΛΕΜΕΣΟΥ 29 ΠΑΠΑΓΟΥ 156 69 ΤΗΛ 01-6523823 FAX 6519843

μελετητές : ΣΩΤΗΡΗΣ ΒΟΓΙΑΤΖΗΣ, αρχιτέκτων μηχανικός
Συνεργάτες: Νίκος Βασιλόπουλος, αρχιτέκτων μηχ.

κατηγορία : ΑΡΧΙΤΕΚΤΟΝΙΚΗ

θέμα - τίτλος σχεδίου

ΤΟΜΕΣ Z-Z,Η-Η


στάδιο μελέτης: ΠΡΟΤΑΣΕΙΣ

αρ σχεδίου

Π8


κλιμακα 1:50 χρόνος μελέτης: ΜΑΡΤΙΟΣ 2010

Ο ΣΥΝΤΑΞΑΣ ΕΛΕΓΧΟΣ ΘΕΩΡΗΣΗ

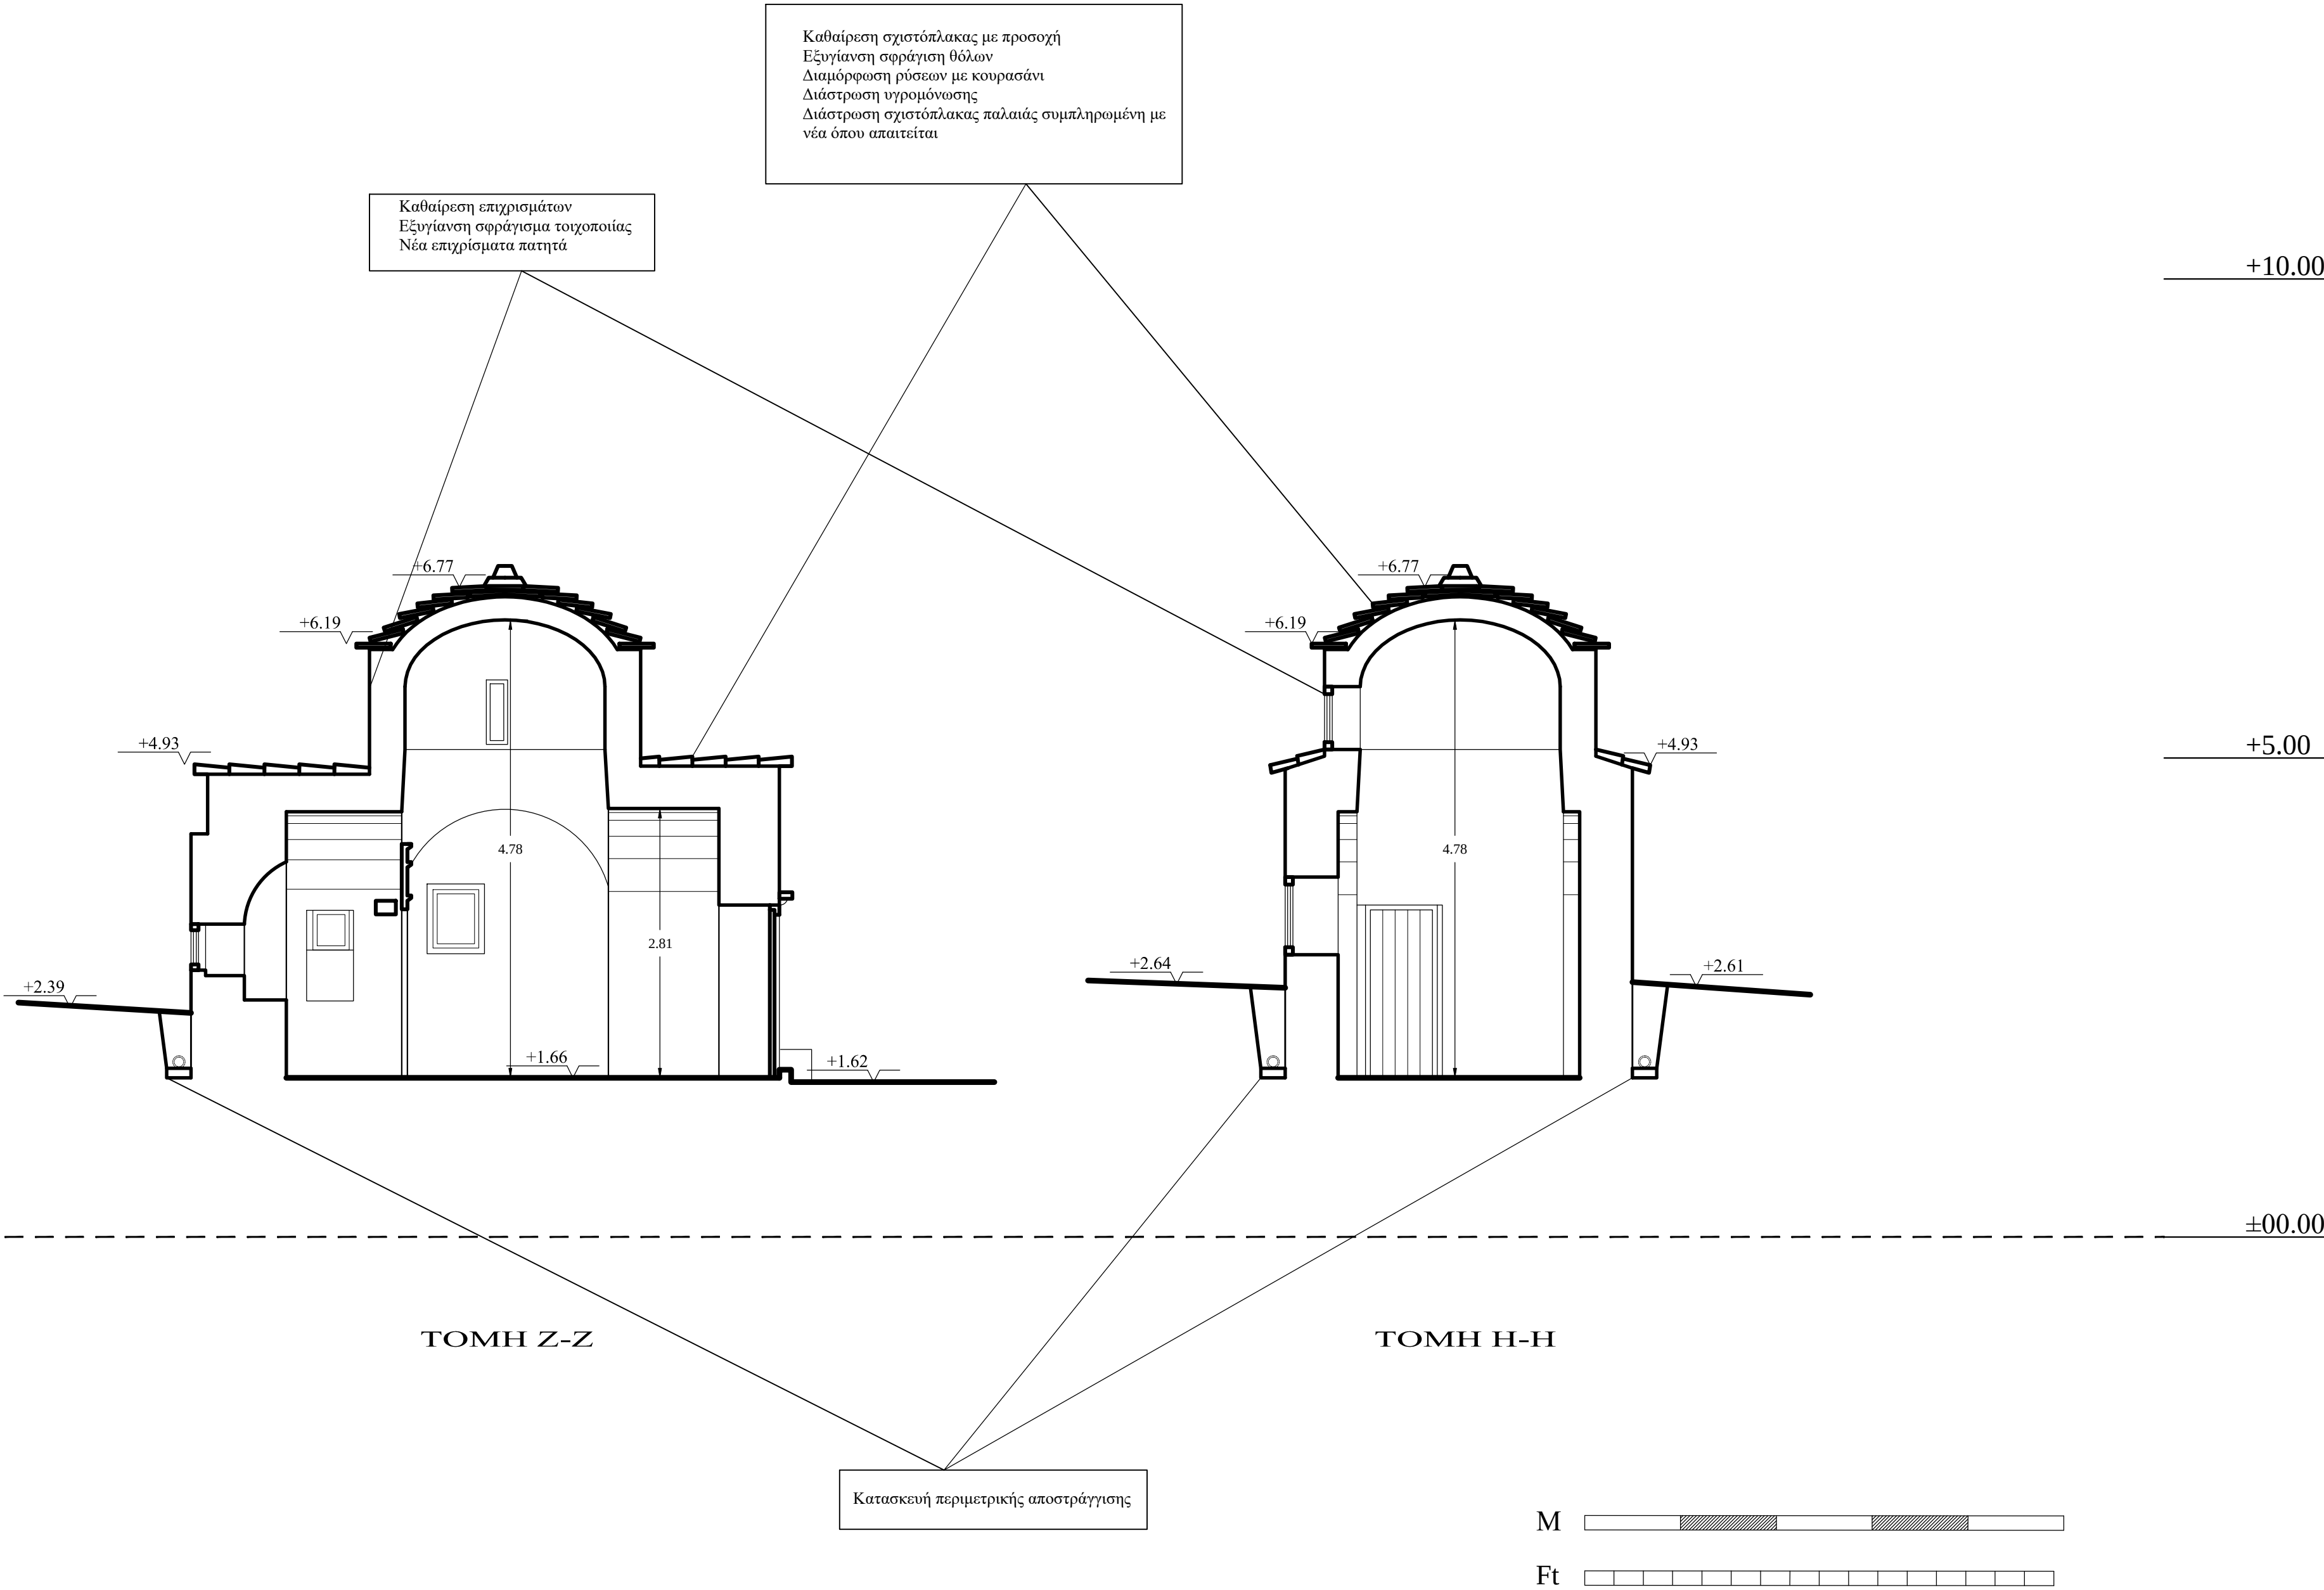

ΥΠΟΜΝΗΜΑ

ΙΕΡΑ ΜΗΤΡΟΠΟΛΗ ΧΑΛΚΙΔΑΣ ΙΕΡΟΣ ΝΑΟΣ ΚΟΙΜΗΣΕΩΣ ΘΕΟΤΟΚΟΥ		
έργο:	ΜΕΛΕΤΗ ΑΠΟΚΑΤΑΣΤΑΣΗΣ ΙΕΡΑΣ ΜΟΝΗΣ ΤΑΞΙΑΡΧΩΝ	
θέση	ΓΛΩΣΣΑ ΣΚΟΠΕΛΟΥ	νομός ΜΑΓΝΗΣΙΑΣ
Α.Γ.Ε.Μ.	ΣΩΤΗΡΗΣ ΒΟΓΙΑΤΖΗΣ & ΣΥΝΕΡΓΑΤΕΣ ΛΕΜΕΣΟΥ 29 ΠΑΠΑΓΟΥ 156 69 ΤΗΛ 01-6523823 FAX 6519843	
μελετητές :	ΣΩΤΗΡΗΣ ΒΟΓΙΑΤΖΗΣ, αρχιτέκτων μηχανικός Συνεργάτες: Νίκος Βασιλόπουλος, αρχιτέκτων μηχ.	
κατηγορία :	ΑΡΧΙΤΕΚΤΟΝΙΚΗ	
θέμα - τίτλος σχεδίου	ΤΟΜΕΣ Θ-Θ,Ι-Ι,Κ-Κ	
αρ σχεδίου	Π ₉	
στάδιο μελέτης:	ΠΡΟΤΑΣΕΙΣ	
κλίμακα	1:50	χρόνος μελέτης: ΜΑΡΤΙΟΣ 2010
Ο ΣΥΝΤΑΞΑΣ ΕΛΕΓΧΟΣ ΘΕΩΡΗΣΗ		

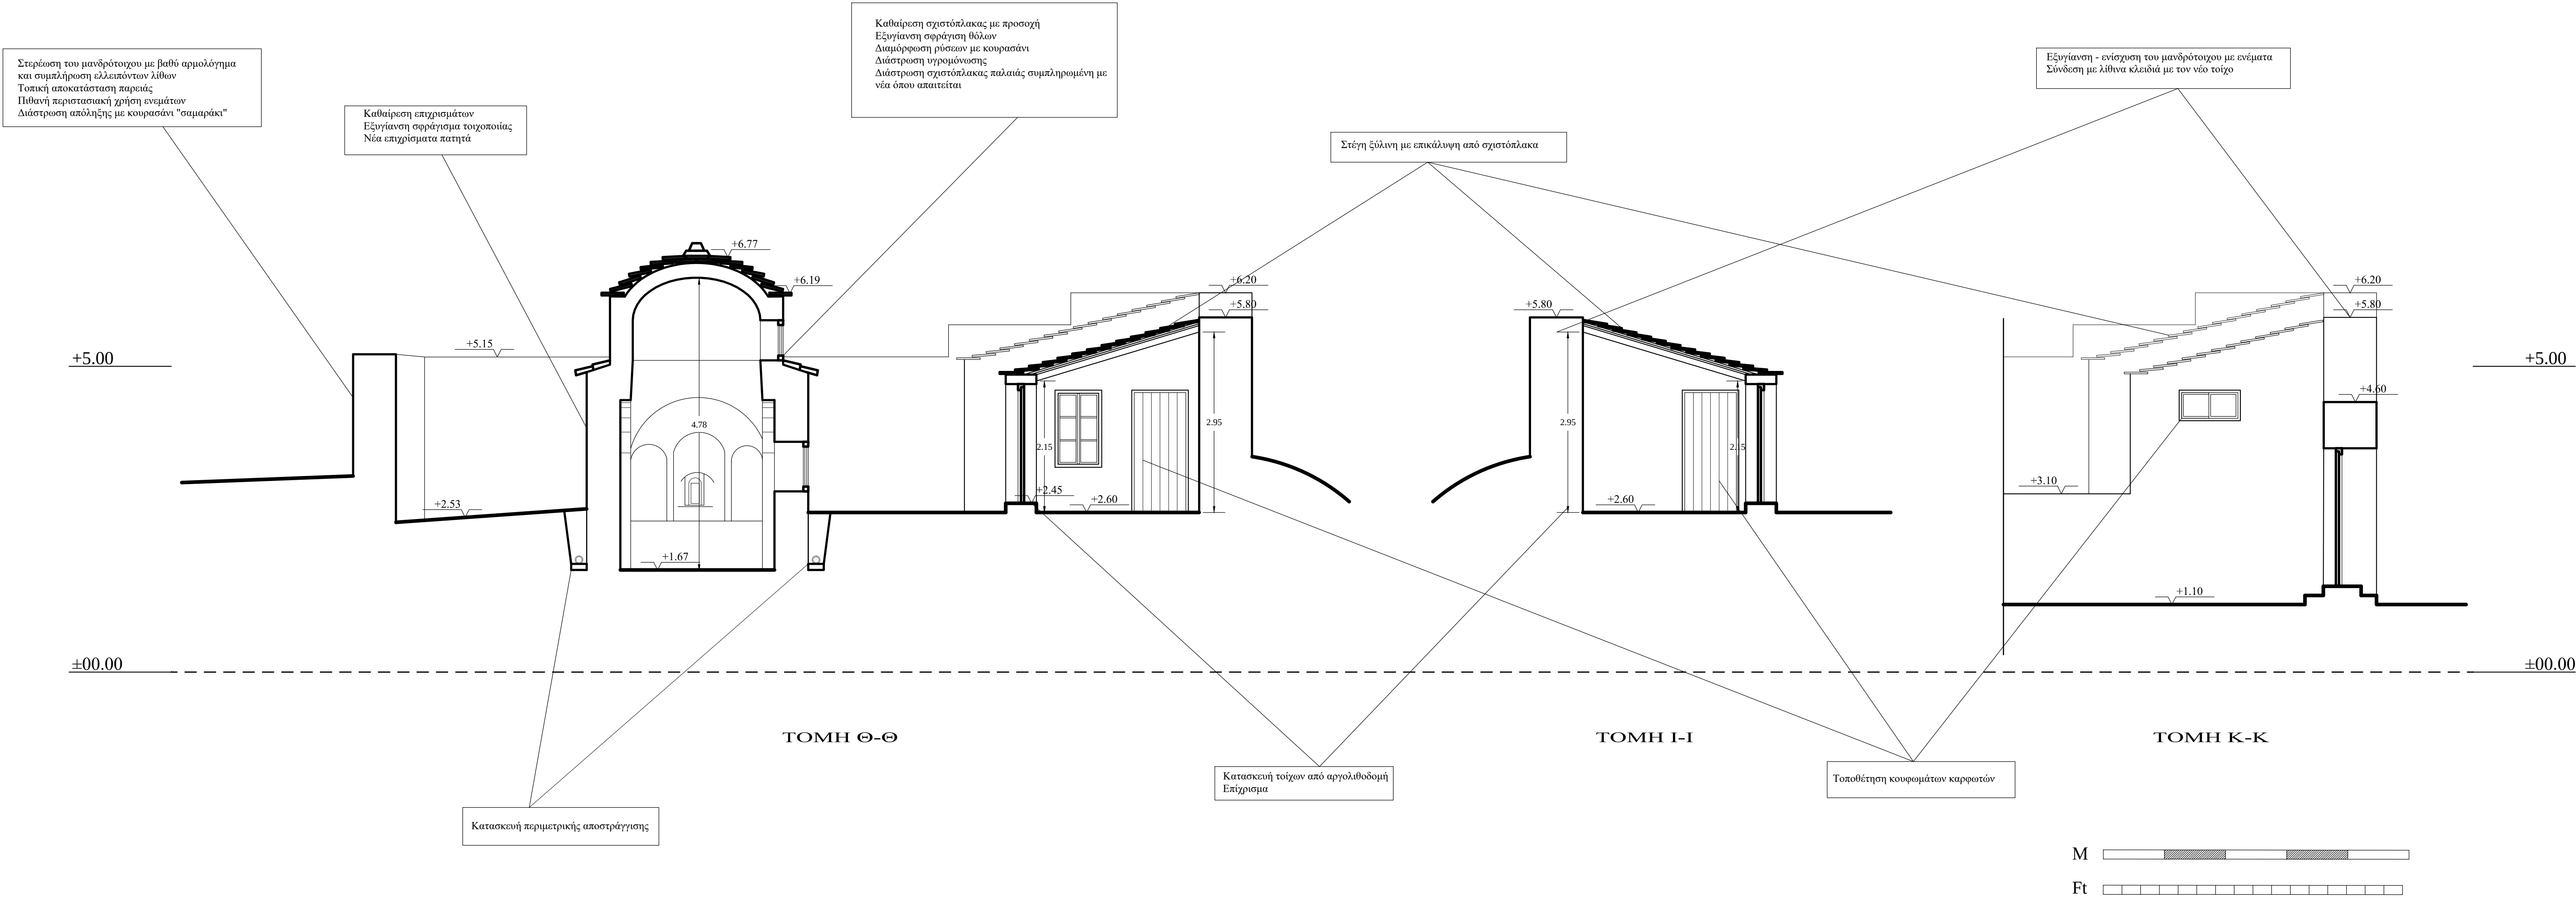

ΥΠΟΜΝΗΜΑ

ΙΕΡΑ ΜΗΤΡΟΠΟΛΗ ΧΑΛΚΙΔΑΣ
ΙΕΡΟΣ ΝΑΟΣ ΚΟΙΜΗΣΕΩΣ ΘΕΟΤΟΚΟΥ

έργο: ΜΕΛΕΤΗ ΑΠΟΚΑΤΑΣΤΑΣΗΣ
ΙΕΡΑΣ ΜΟΝΗΣ ΤΑΞΙΑΡΧΩΝ

θέση ΓΛΩΣΣΑ ΣΚΟΠΕΛΟΥ νομός ΜΑΓΝΗΣΙΑΣ

Α.Γ.Ε.Μ. ΣΩΤΗΡΗΣ ΒΟΓΙΑΤΖΗΣ & ΣΥΝΕΡΓΑΤΕΣ
ΛΕΜΕΣΟΥ 29 ΠΑΠΑΓΟΥ 156 69 ΤΗΛ 01-6523823 FAX 6519843

μελετητές : ΣΩΤΗΡΗΣ ΒΟΓΙΑΤΖΗΣ, αρχιτέκτων μηχανικός
Συνεργάτες: Νίκος Βασιλόπουλος, αρχιτέκτων μηχ.

κατηγορία : ΑΡΧΙΤΕΚΤΟΝΙΚΗ

θέμα - τίτλος σχεδίου

ΤΟΜΗ Α-Α


στάδιο μελέτης: ΠΡΟΤΑΣΕΙΣ


αρ σχεδίου

Π10

χρόνος μελέτης: ΜΑΡΤΙΟΣ 2010

κλίμακα 1:50	Ο ΣΥΝΤΑΞΑΣ	ΕΛΕΓΧΟΣ	ΘΕΩΡΗΣΗ
--------------	------------	---------	---------

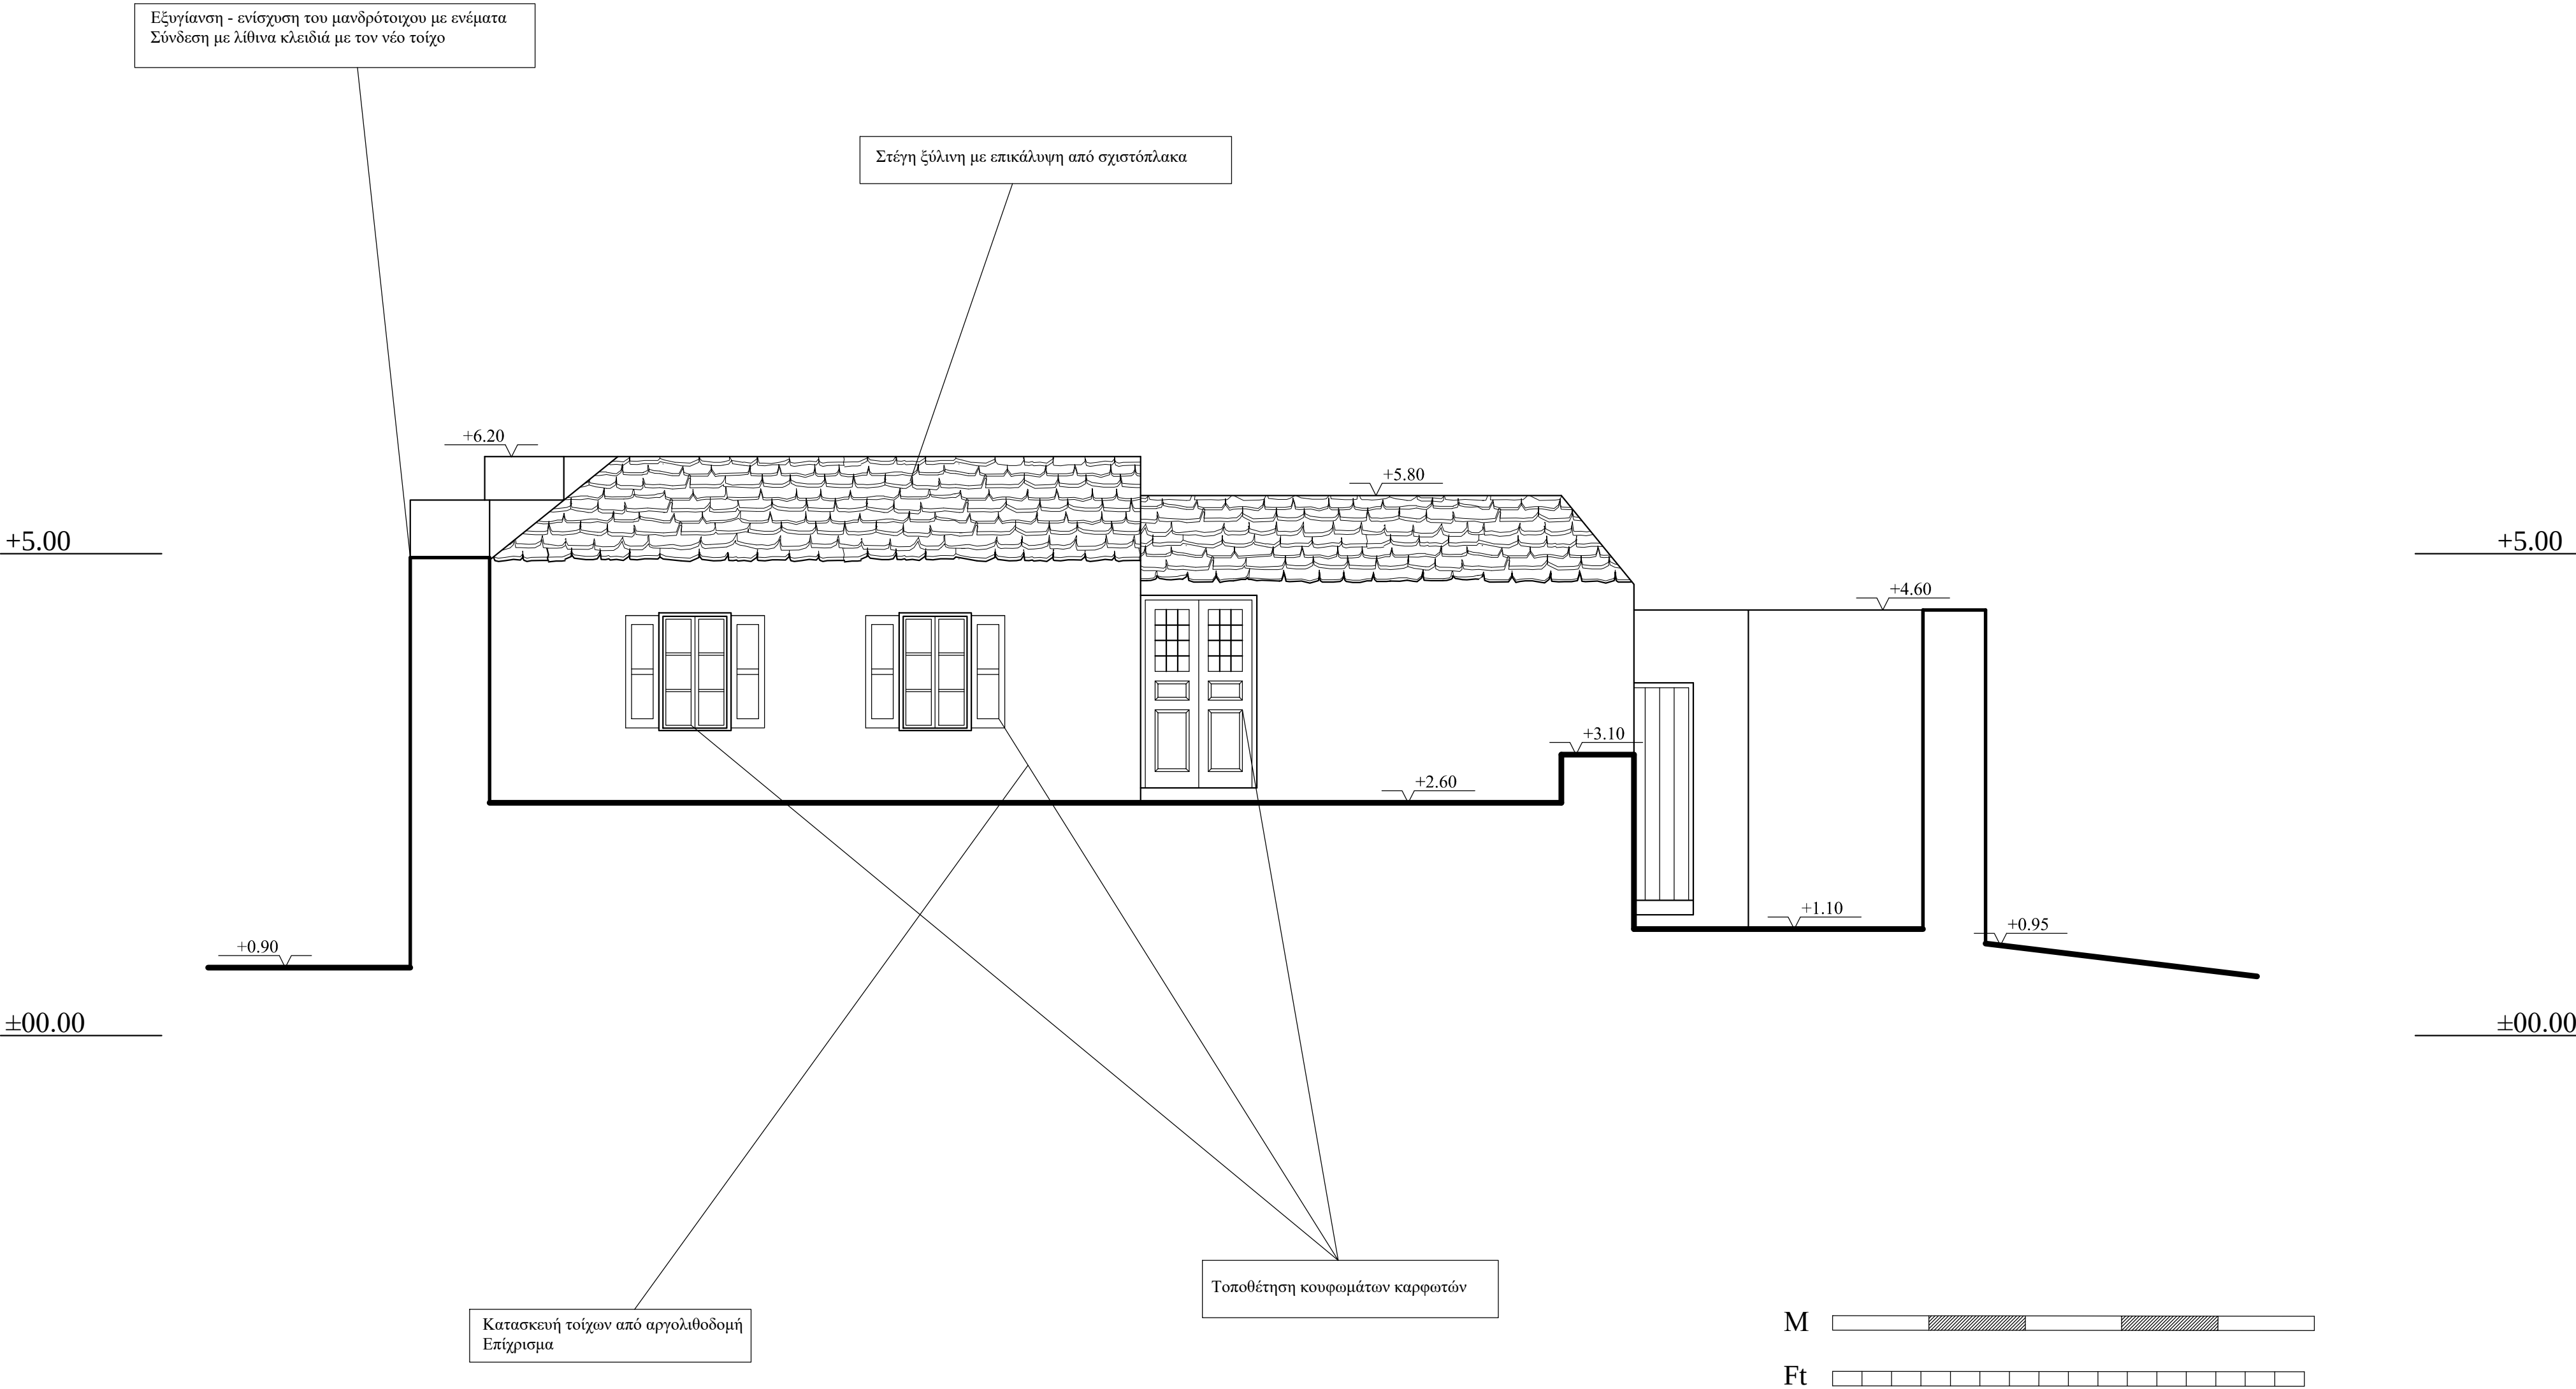

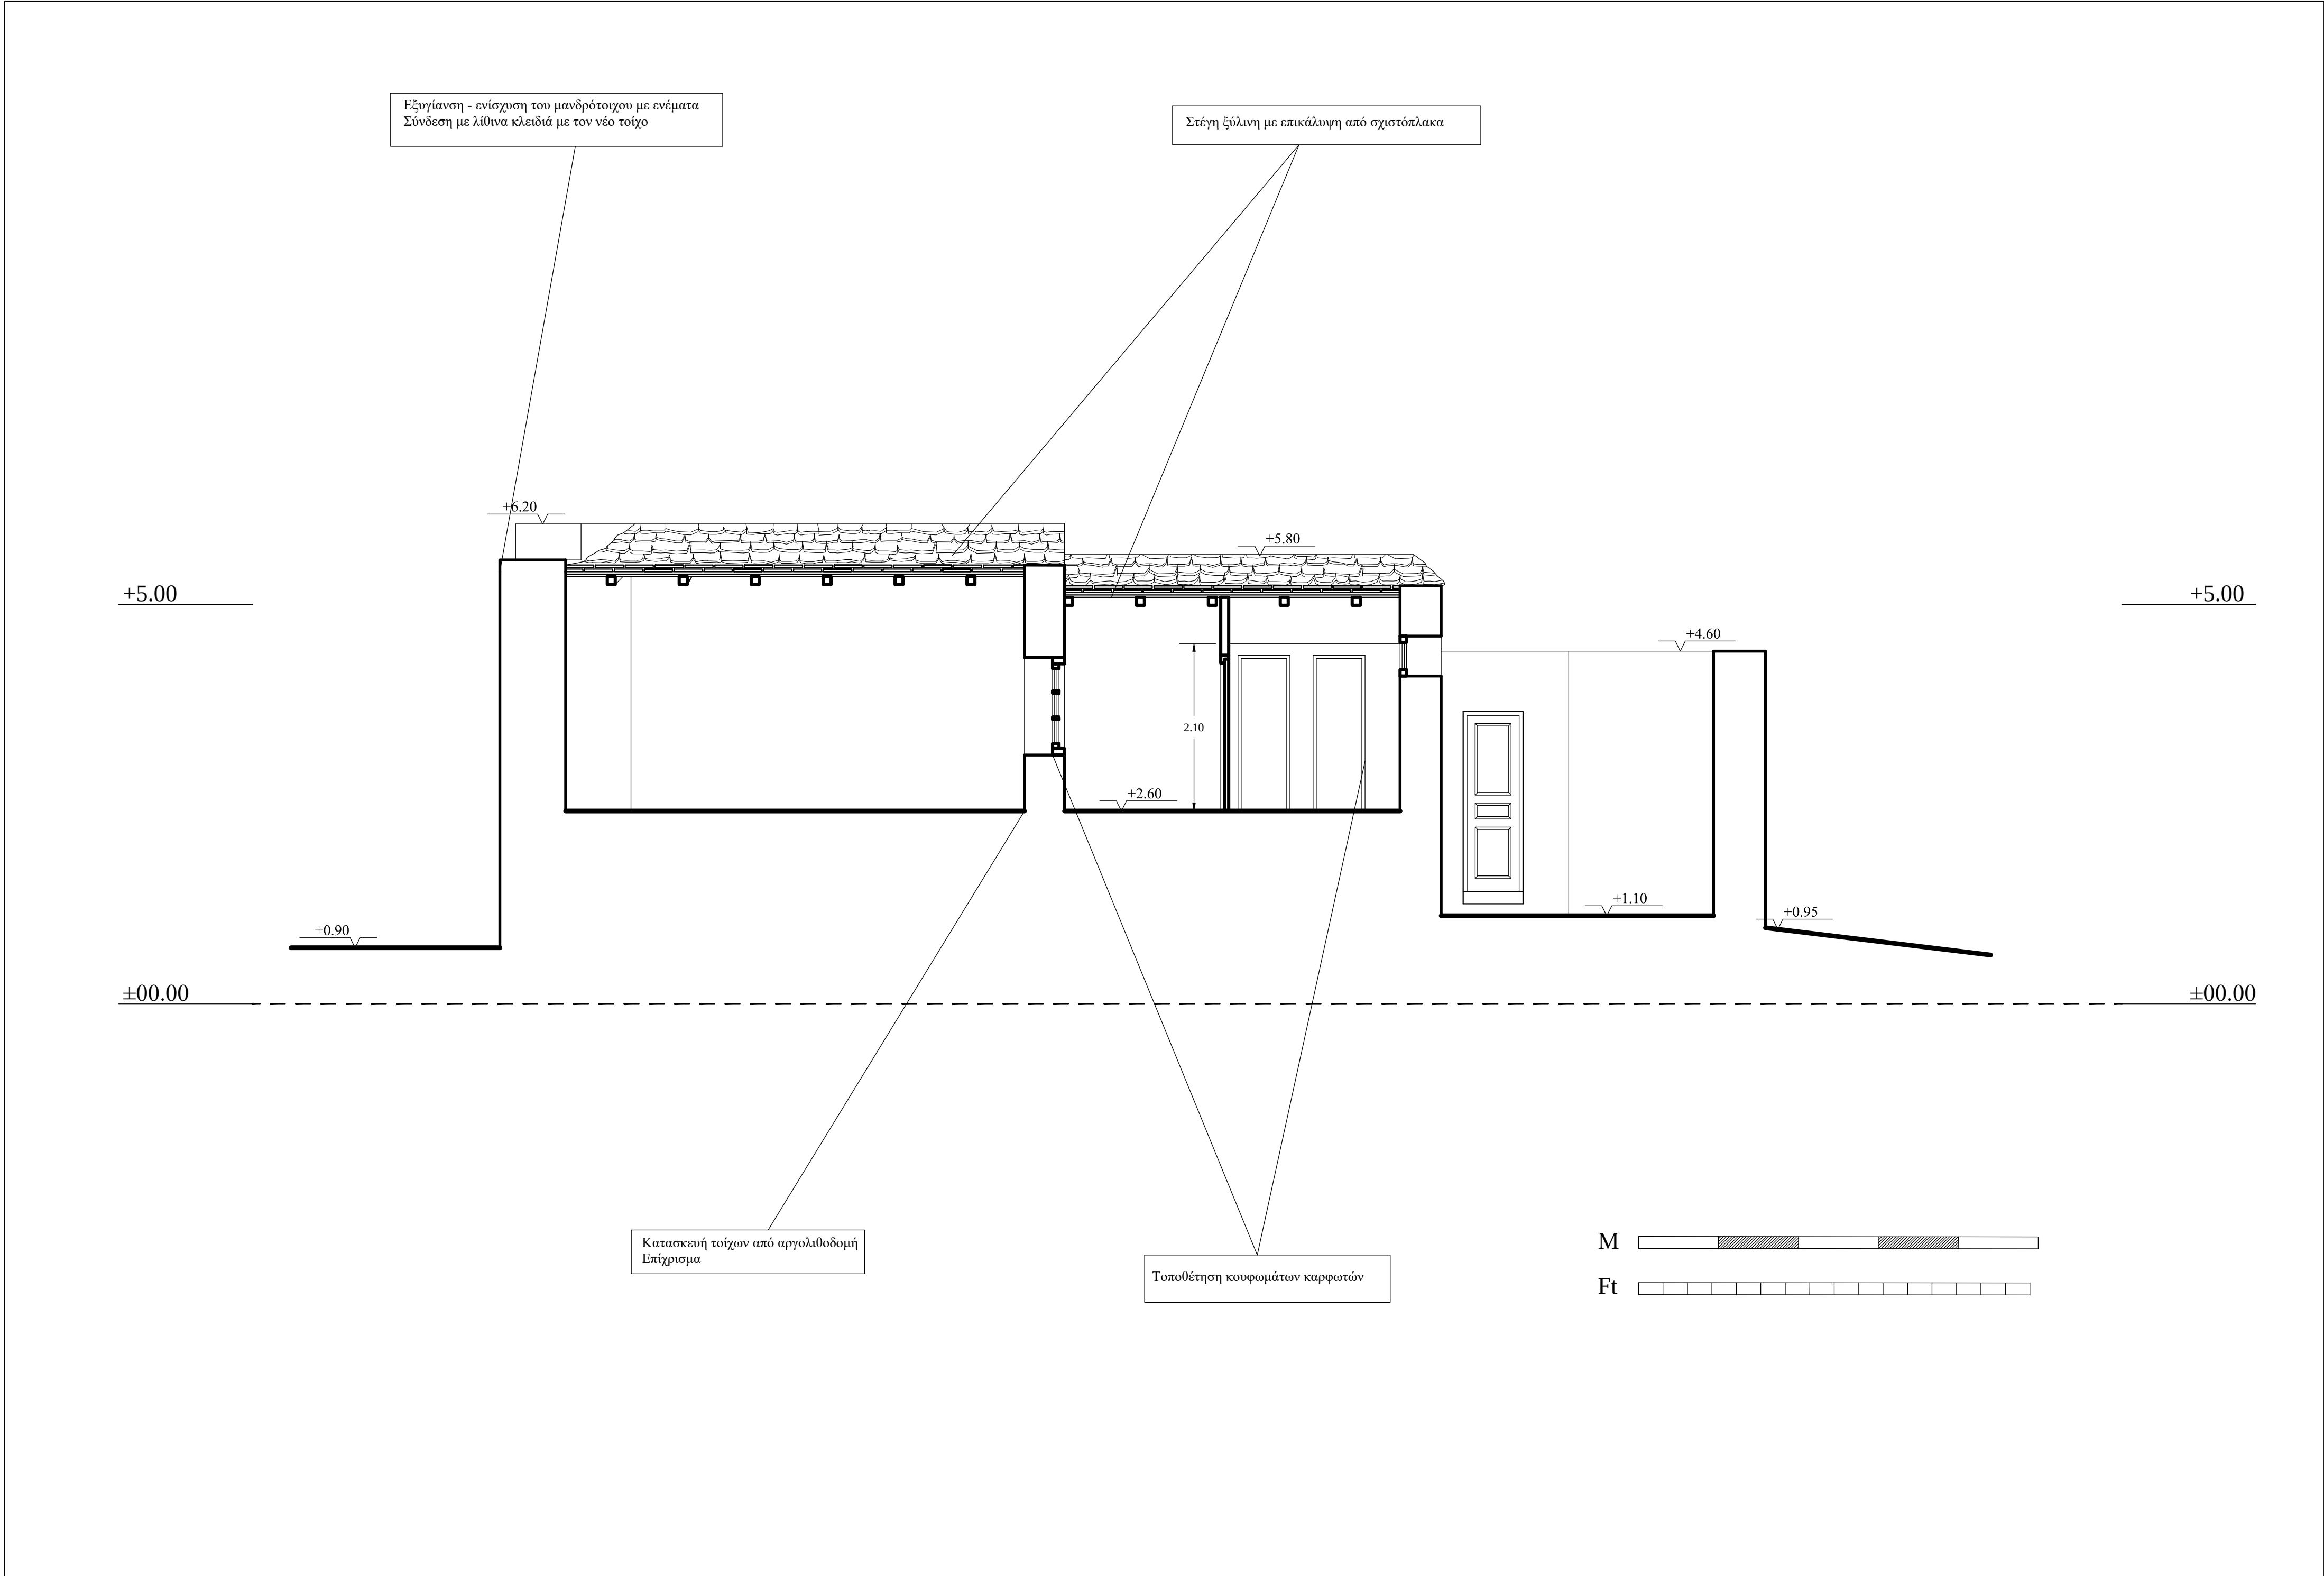

ΥΠΟΜΝΗΜΑ

ΙΕΡΑ ΜΗΤΡΟΠΟΛΗ ΧΑΛΚΙΔΑΣ
ΙΕΡΟΣ ΝΑΟΣ ΚΟΙΜΗΣΕΩΣ ΘΕΟΤΟΚΟΥ

έργο: ΜΕΛΕΤΗ ΑΠΟΚΑΤΑΣΤΑΣΗΣ
ΙΕΡΑΣ ΜΟΝΗΣ ΤΑΞΙΑΡΧΩΝ

θέση ΓΛΩΣΣΑ ΣΚΟΠΕΛΟΥ νομός ΜΑΓΝΗΣΙΑΣ

Α.Γ.Ε.Μ. ΣΩΤΗΡΗΣ ΒΟΓΙΑΤΖΗΣ & ΣΥΝΕΡΓΑΤΕΣ
ΛΕΜΕΣΟΥ 29 ΠΑΠΑΓΟΥ 156 69 ΤΗΛ 01-6523823 FAX 6519843

μελετητές : ΣΩΤΗΡΗΣ ΒΟΓΙΑΤΖΗΣ, αρχιτέκτων μηχανικός
Συνεργάτες: Νίκος Βασιλόπουλος, αρχιτέκτων μηχ.

κατηγορία : ΑΡΧΙΤΕΚΤΟΝΙΚΗ

θέμα - τίτλος σχεδίου

ΤΟΜΗ Μ-Μ

αρ σχεδίου

Π11

στάδιο μελέτης: ΠΡΟΤΑΣΕΙΣ

κλίμακα

1:50


χρόνος μελέτης:

ΜΑΡΤΙΟΣ 2010

Ο ΣΥΝΤΑΞΑΣ


ΕΛΕΓΧΟΣ

ΘΕΩΡΗΣΗ

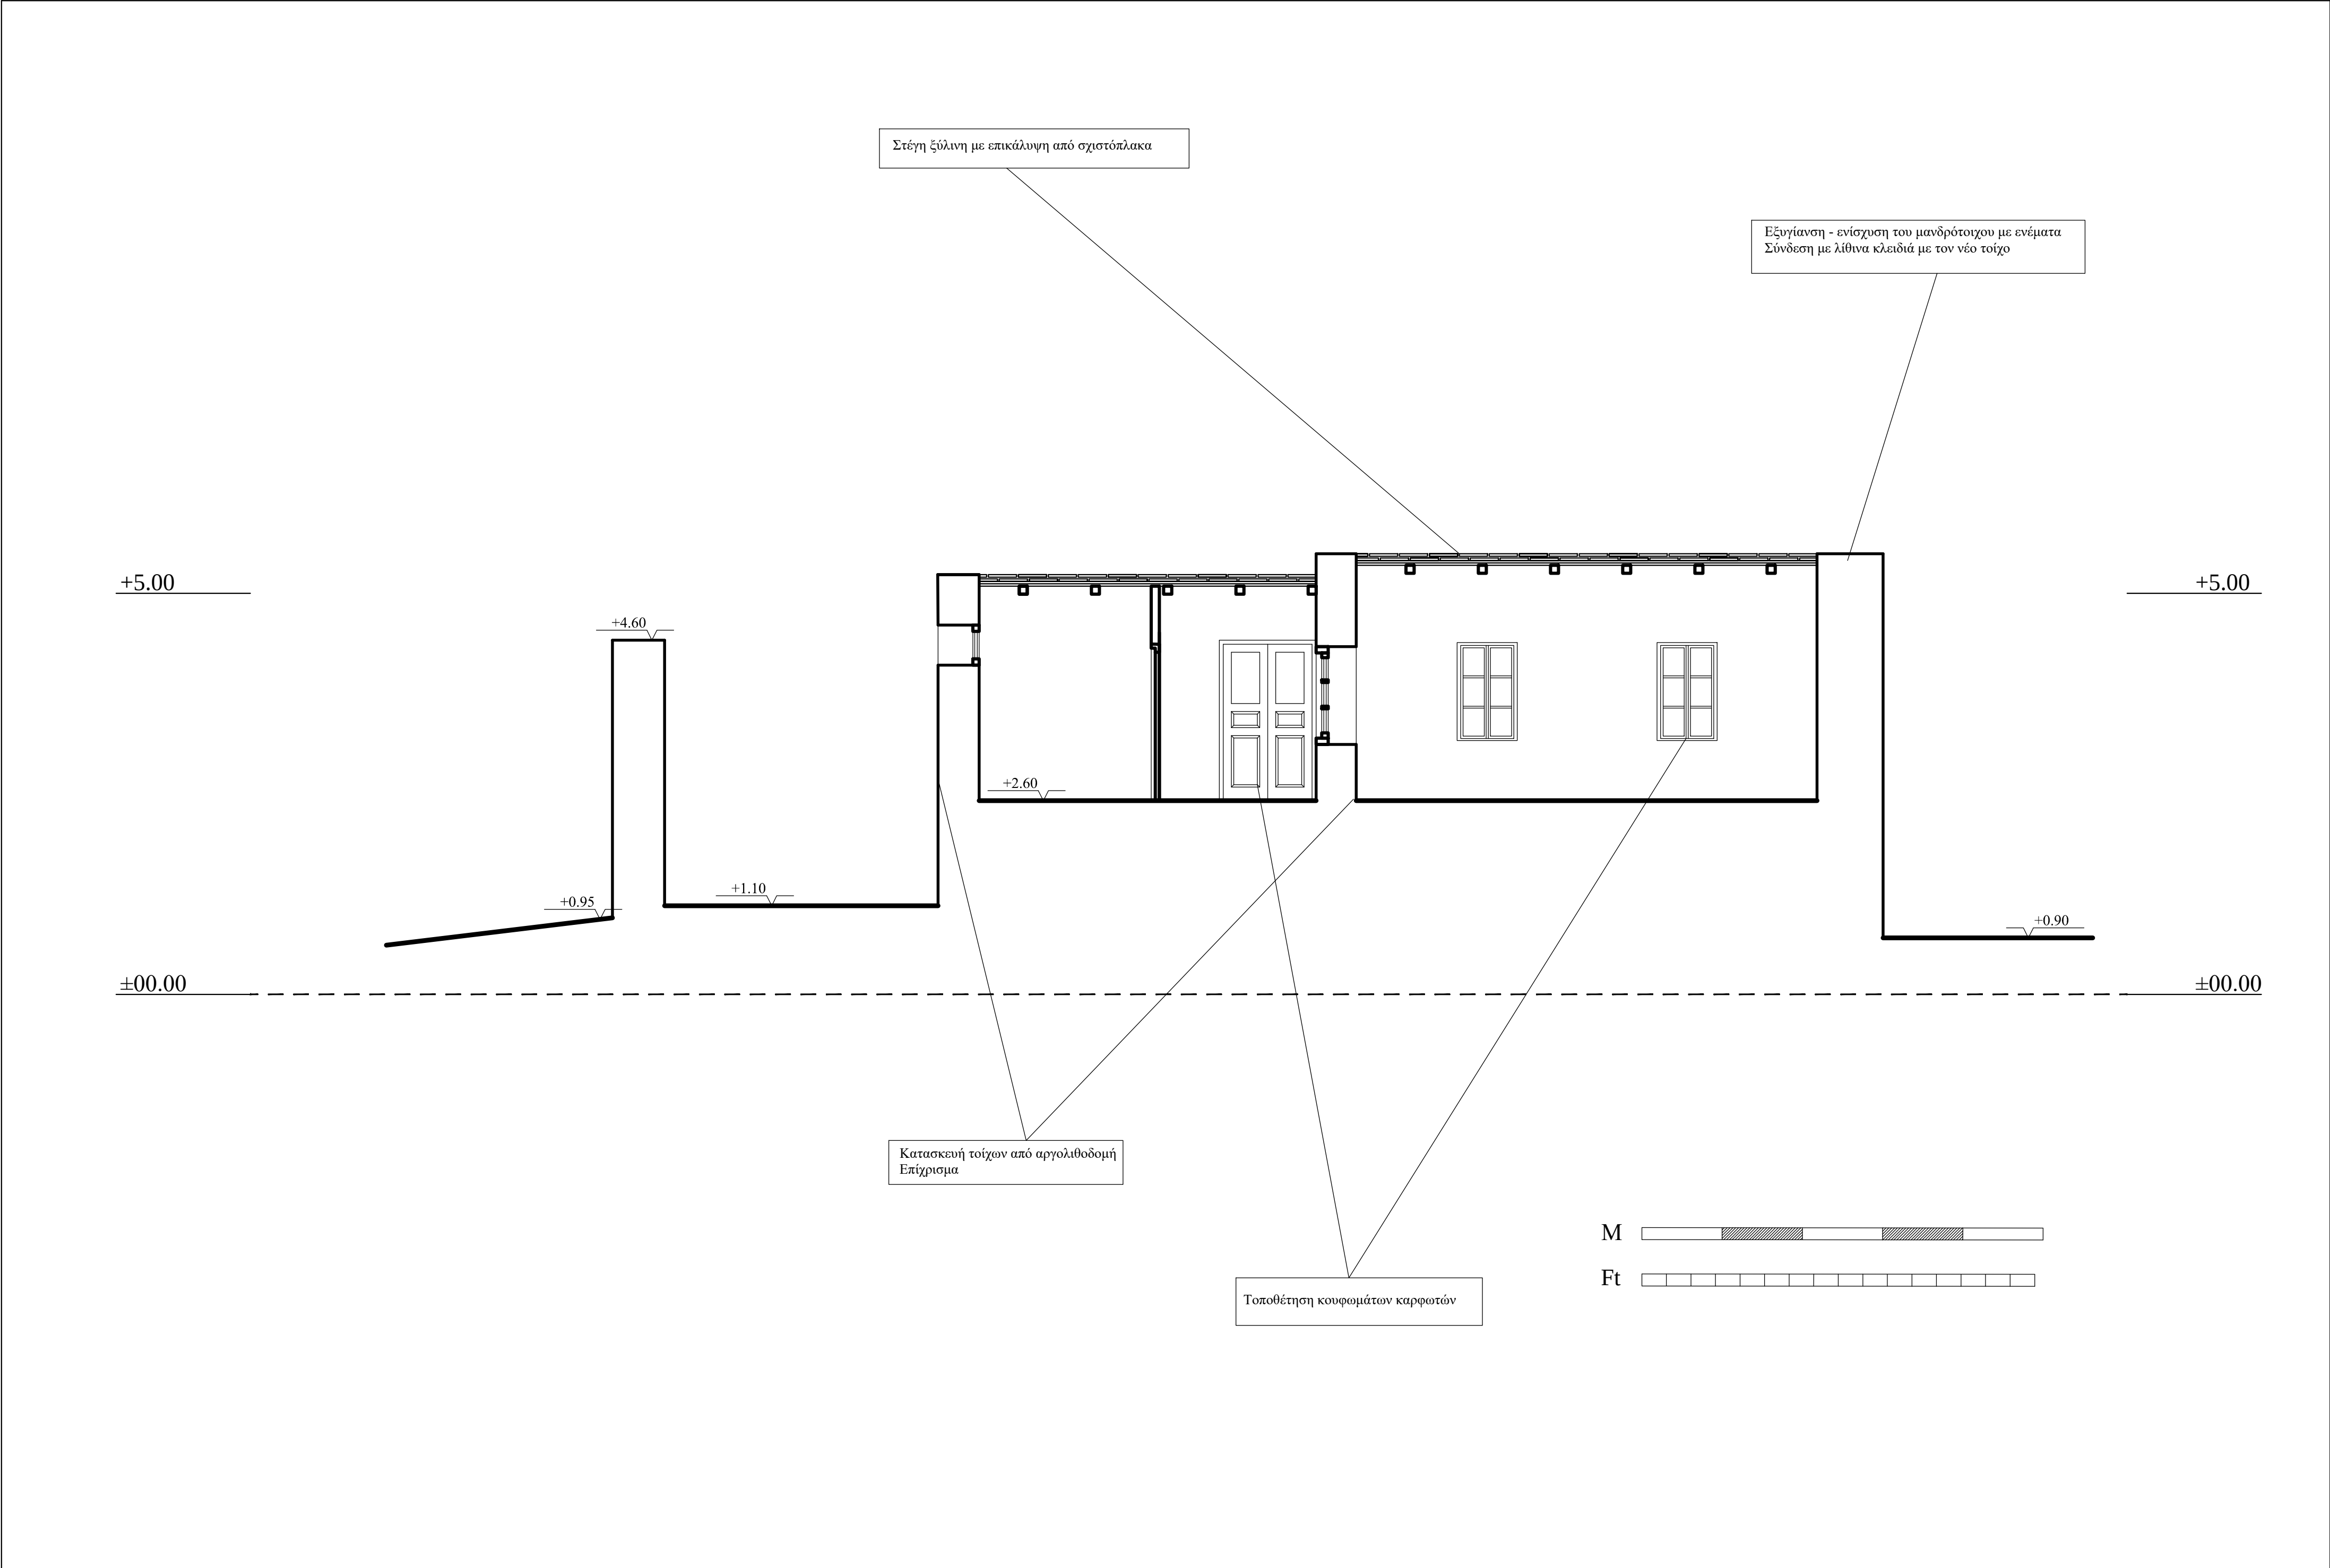

ΥΠΟΜΝΗΜΑ


ΙΕΡΑ ΜΗΤΡΟΠΟΛΗ ΧΑΛΚΙΔΑΣ			
ΙΕΡΟΣ ΝΑΟΣ ΚΟΙΜΗΣΕΩΣ ΘΕΟΤΟΚΟΥ			
έργο:		ΜΕΛΕΤΗ ΑΠΟΚΑΤΑΣΤΑΣΗΣ ΙΕΡΑΣ ΜΟΝΗΣ ΤΑΞΙΑΡΧΩΝ	
θέση		ΓΛΩΣΣΑ ΣΚΟΠΕΛΟΥ	νομός ΜΑΓΝΗΣΙΑΣ
Α.Γ.Ε.Μ.		ΣΩΤΗΡΗΣ ΒΟΓΙΑΤΖΗΣ & ΣΥΝΕΡΓΑΤΕΣ ΛΕΜΕΣΟΥ 29 ΠΑΠΑΓΟΥ 156 69 ΤΗΛ 01-6523823 FAX 6519843	
μελετητές :		ΣΩΤΗΡΗΣ ΒΟΓΙΑΤΖΗΣ, αρχιτέκτων μηχανικός Συνεργάτες: Νίκος Βασιλόπουλος, αρχιτέκτων μηχ.	
κατηγορία :		ΑΡΧΙΤΕΚΤΟΝΙΚΗ	
θέμα - τίτλος σχεδίου		αρ σχεδίου	
ΤΟΜΗ Ν-Ν		Π ₁₂	
στάδιο μελέτης: ΠΡΟΤΑΣΕΙΣ			
κλιμακα	1:50	χρόνος μελέτης:	ΜΑΡΤΙΟΣ 2010
Ο ΣΥΝΤΑΞΑΣ		ΕΛΕΓΧΟΣ	ΘΕΩΡΗΣΗ

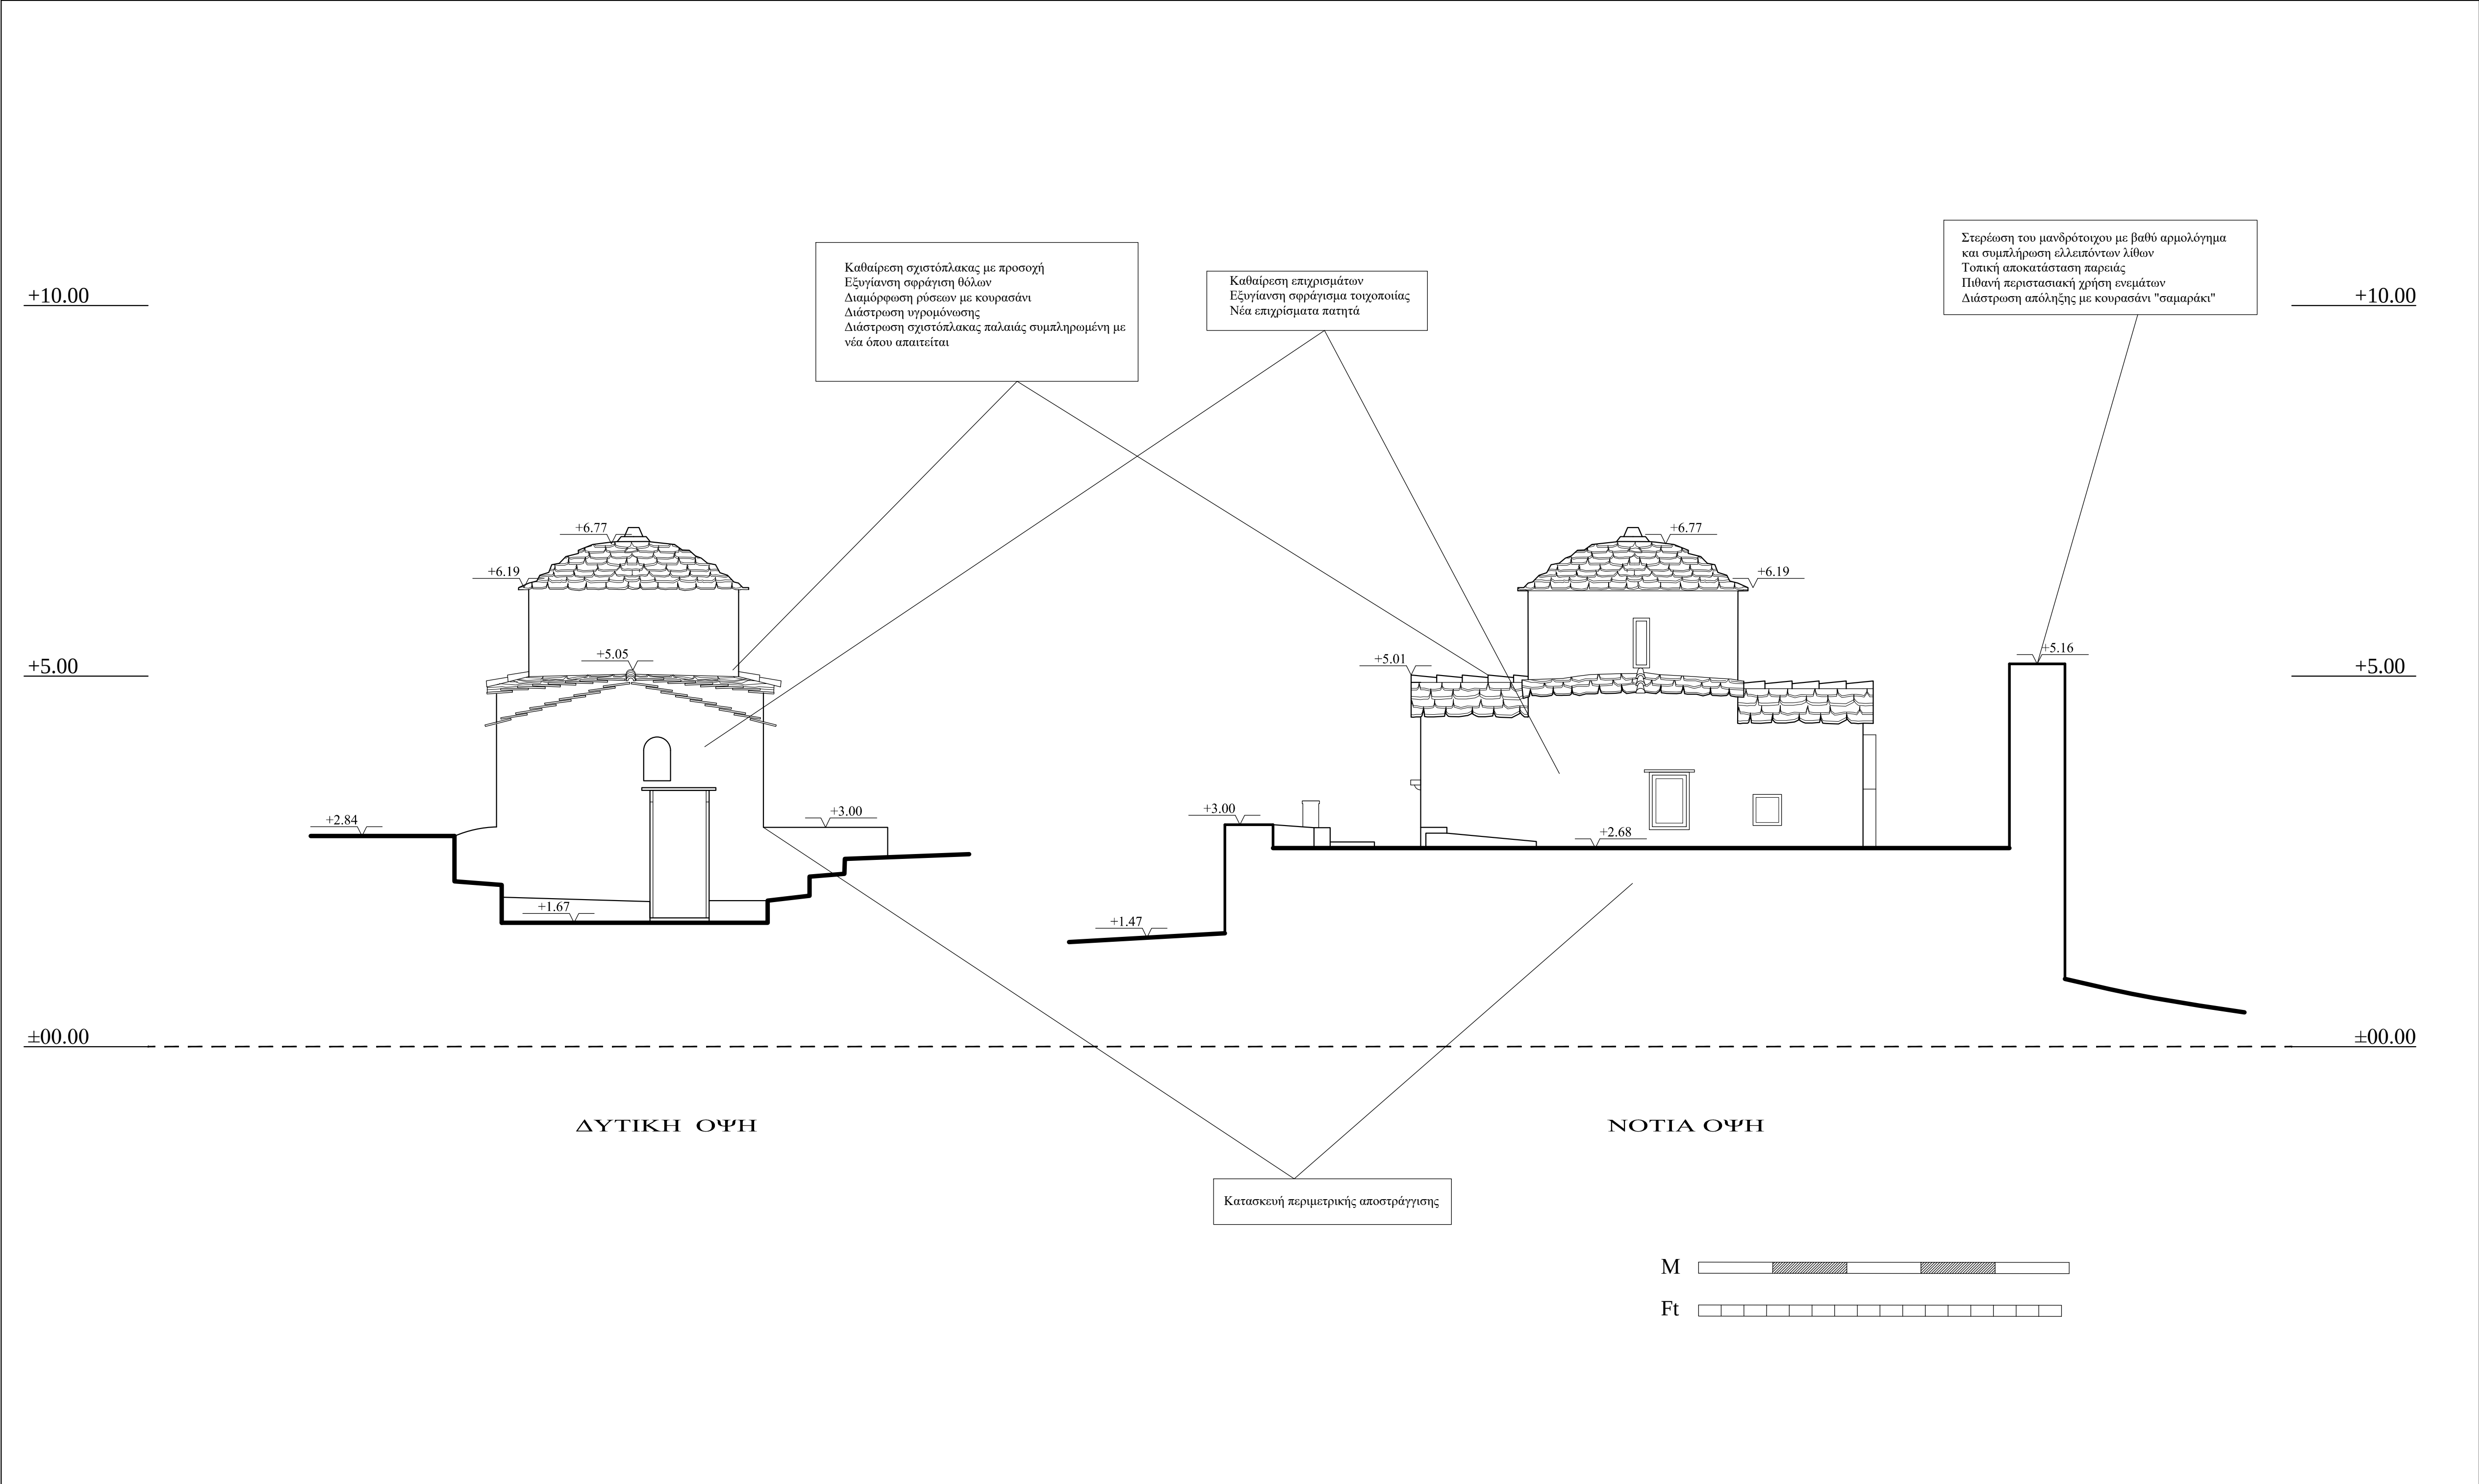

ΥΠΟΜΝΗΜΑ


ΙΕΡΑ ΜΗΤΡΟΠΟΛΗ ΧΑΛΚΙΔΑΣ ΙΕΡΟΣ ΝΑΟΣ ΚΟΙΜΗΣΕΩΣ ΘΕΟΤΟΚΟΥ		
έργο:	ΜΕΛΕΤΗ ΑΠΟΚΑΤΑΣΤΑΣΗΣ ΙΕΡΑΣ ΜΟΝΗΣ ΤΑΞΙΑΡΧΩΝ	
θέση	ΓΛΩΣΣΑ ΣΚΟΠΕΛΟΥ νομός ΜΑΓΝΗΣΙΑΣ	
Α.Γ.Ε.Μ.	ΣΩΤΗΡΗΣ ΒΟΓΙΑΤΖΗΣ & ΣΥΝΕΡΓΑΤΕΣ ΛΕΜΕΣΟΥ 29 ΠΑΠΑΓΟΥ 156 69 ΤΗΛ 01-6523823 FAX 6519843	
μελετητές :	ΣΩΤΗΡΗΣ ΒΟΓΙΑΤΖΗΣ, αρχιτέκτων μηχανικός Συνεργάτες: Νίκος Βασιλόπουλος, αρχιτέκτων μηχ.	
κατηγορία :	ΑΡΧΙΤΕΚΤΟΝΙΚΗ	
θέμα - τίτλος σχεδίου		αρ σχεδίου
ΔΥΤΙΚΗ & ΝΟΤΙΑ ΟΨΗ		Π13
στάδιο μελέτης:	ΠΡΟΤΑΣΕΙΣ	
κλίμακα	1:50	χρόνος μελέτης: ΜΑΡΤΙΟΣ 2010
Ο ΣΥΝΤΑΞΑΣ	ΕΛΕΓΧΟΣ	ΘΕΩΡΗΣΗ

ΥΠΟΜΝΗΜΑ

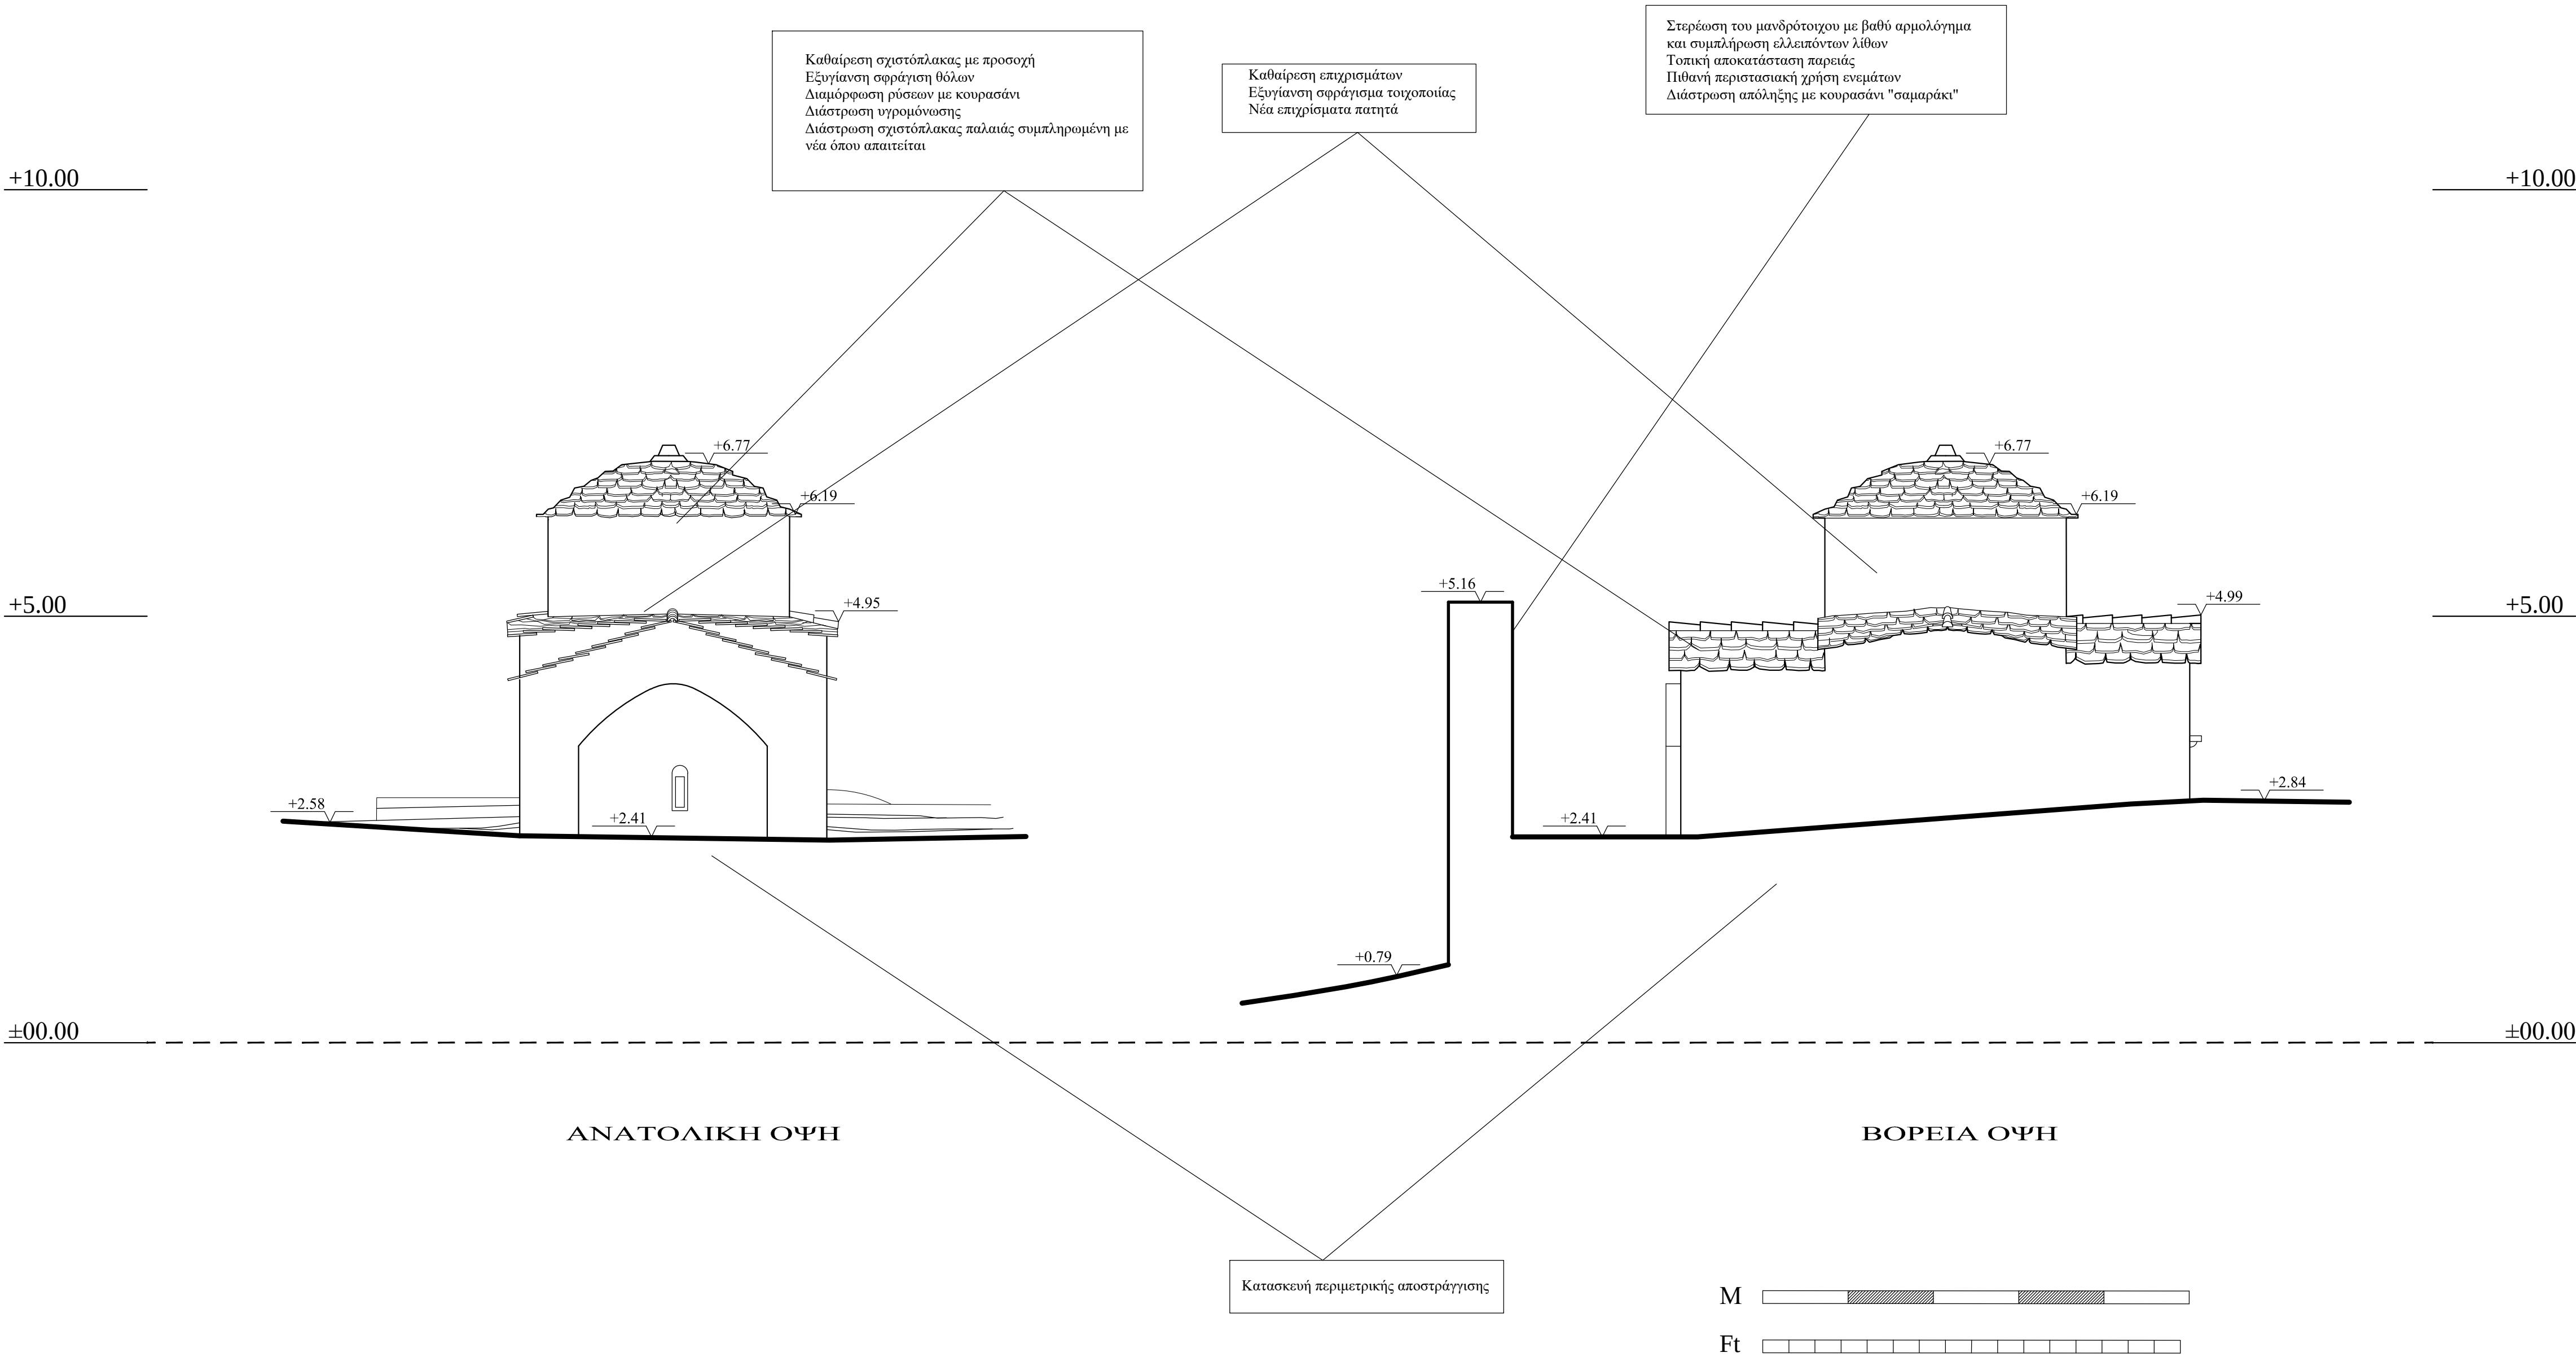


ΙΕΡΑ ΜΗΤΡΟΠΟΛΗ ΧΑΛΚΙΔΑΣ ΙΕΡΟΣ ΝΑΟΣ ΚΟΙΜΗΣΕΩΣ ΘΕΟΤΟΚΟΥ			
έργο:		ΜΕΛΕΤΗ ΑΠΟΚΑΤΑΣΤΑΣΗΣ ΙΕΡΑΣ ΜΟΝΗΣ ΤΑΞΙΑΡΧΩΝ	
θέση		ΓΛΩΣΣΑ ΣΚΟΠΕΛΟΥ νομός ΜΑΓΝΗΣΙΑΣ	
Α.Γ.Ε.Μ.		ΣΩΤΗΡΗΣ ΒΟΓΙΑΤΖΗΣ & ΣΥΝΕΡΓΑΤΕΣ ΛΕΜΕΣΟΥ 29 ΠΑΠΑΓΟΥ 156 69 ΤΗΛ 01-6523823 FAX 6519843	
μελετητές :		ΣΩΤΗΡΗΣ ΒΟΓΙΑΤΖΗΣ, αρχιτέκτων μηχανικός Συνεργάτες: Νίκος Βασιλόπουλος, αρχιτέκτων μηχ.	
κατηγορία :		ΑΡΧΙΤΕΚΤΟΝΙΚΗ	
θέμα - τίτλος σχεδίου			αρ σχεδίου
ΑΝΑΤΟΛΙΚΗ & ΒΟΡΕΙΑ ΟΨΗ			Π14
στάδιο μελέτης:		ΠΡΟΤΑΣΕΙΣ	
κλιμακα	1:50	χρόνος μελέτης:	ΜΑΡΤΙΟΣ 2010
Ο ΣΥΝΤΑΞΑΣ		ΕΛΕΓΧΟΣ	ΘΕΩΡΗΣΗ

ΥΠΟΜΝΗΜΑ

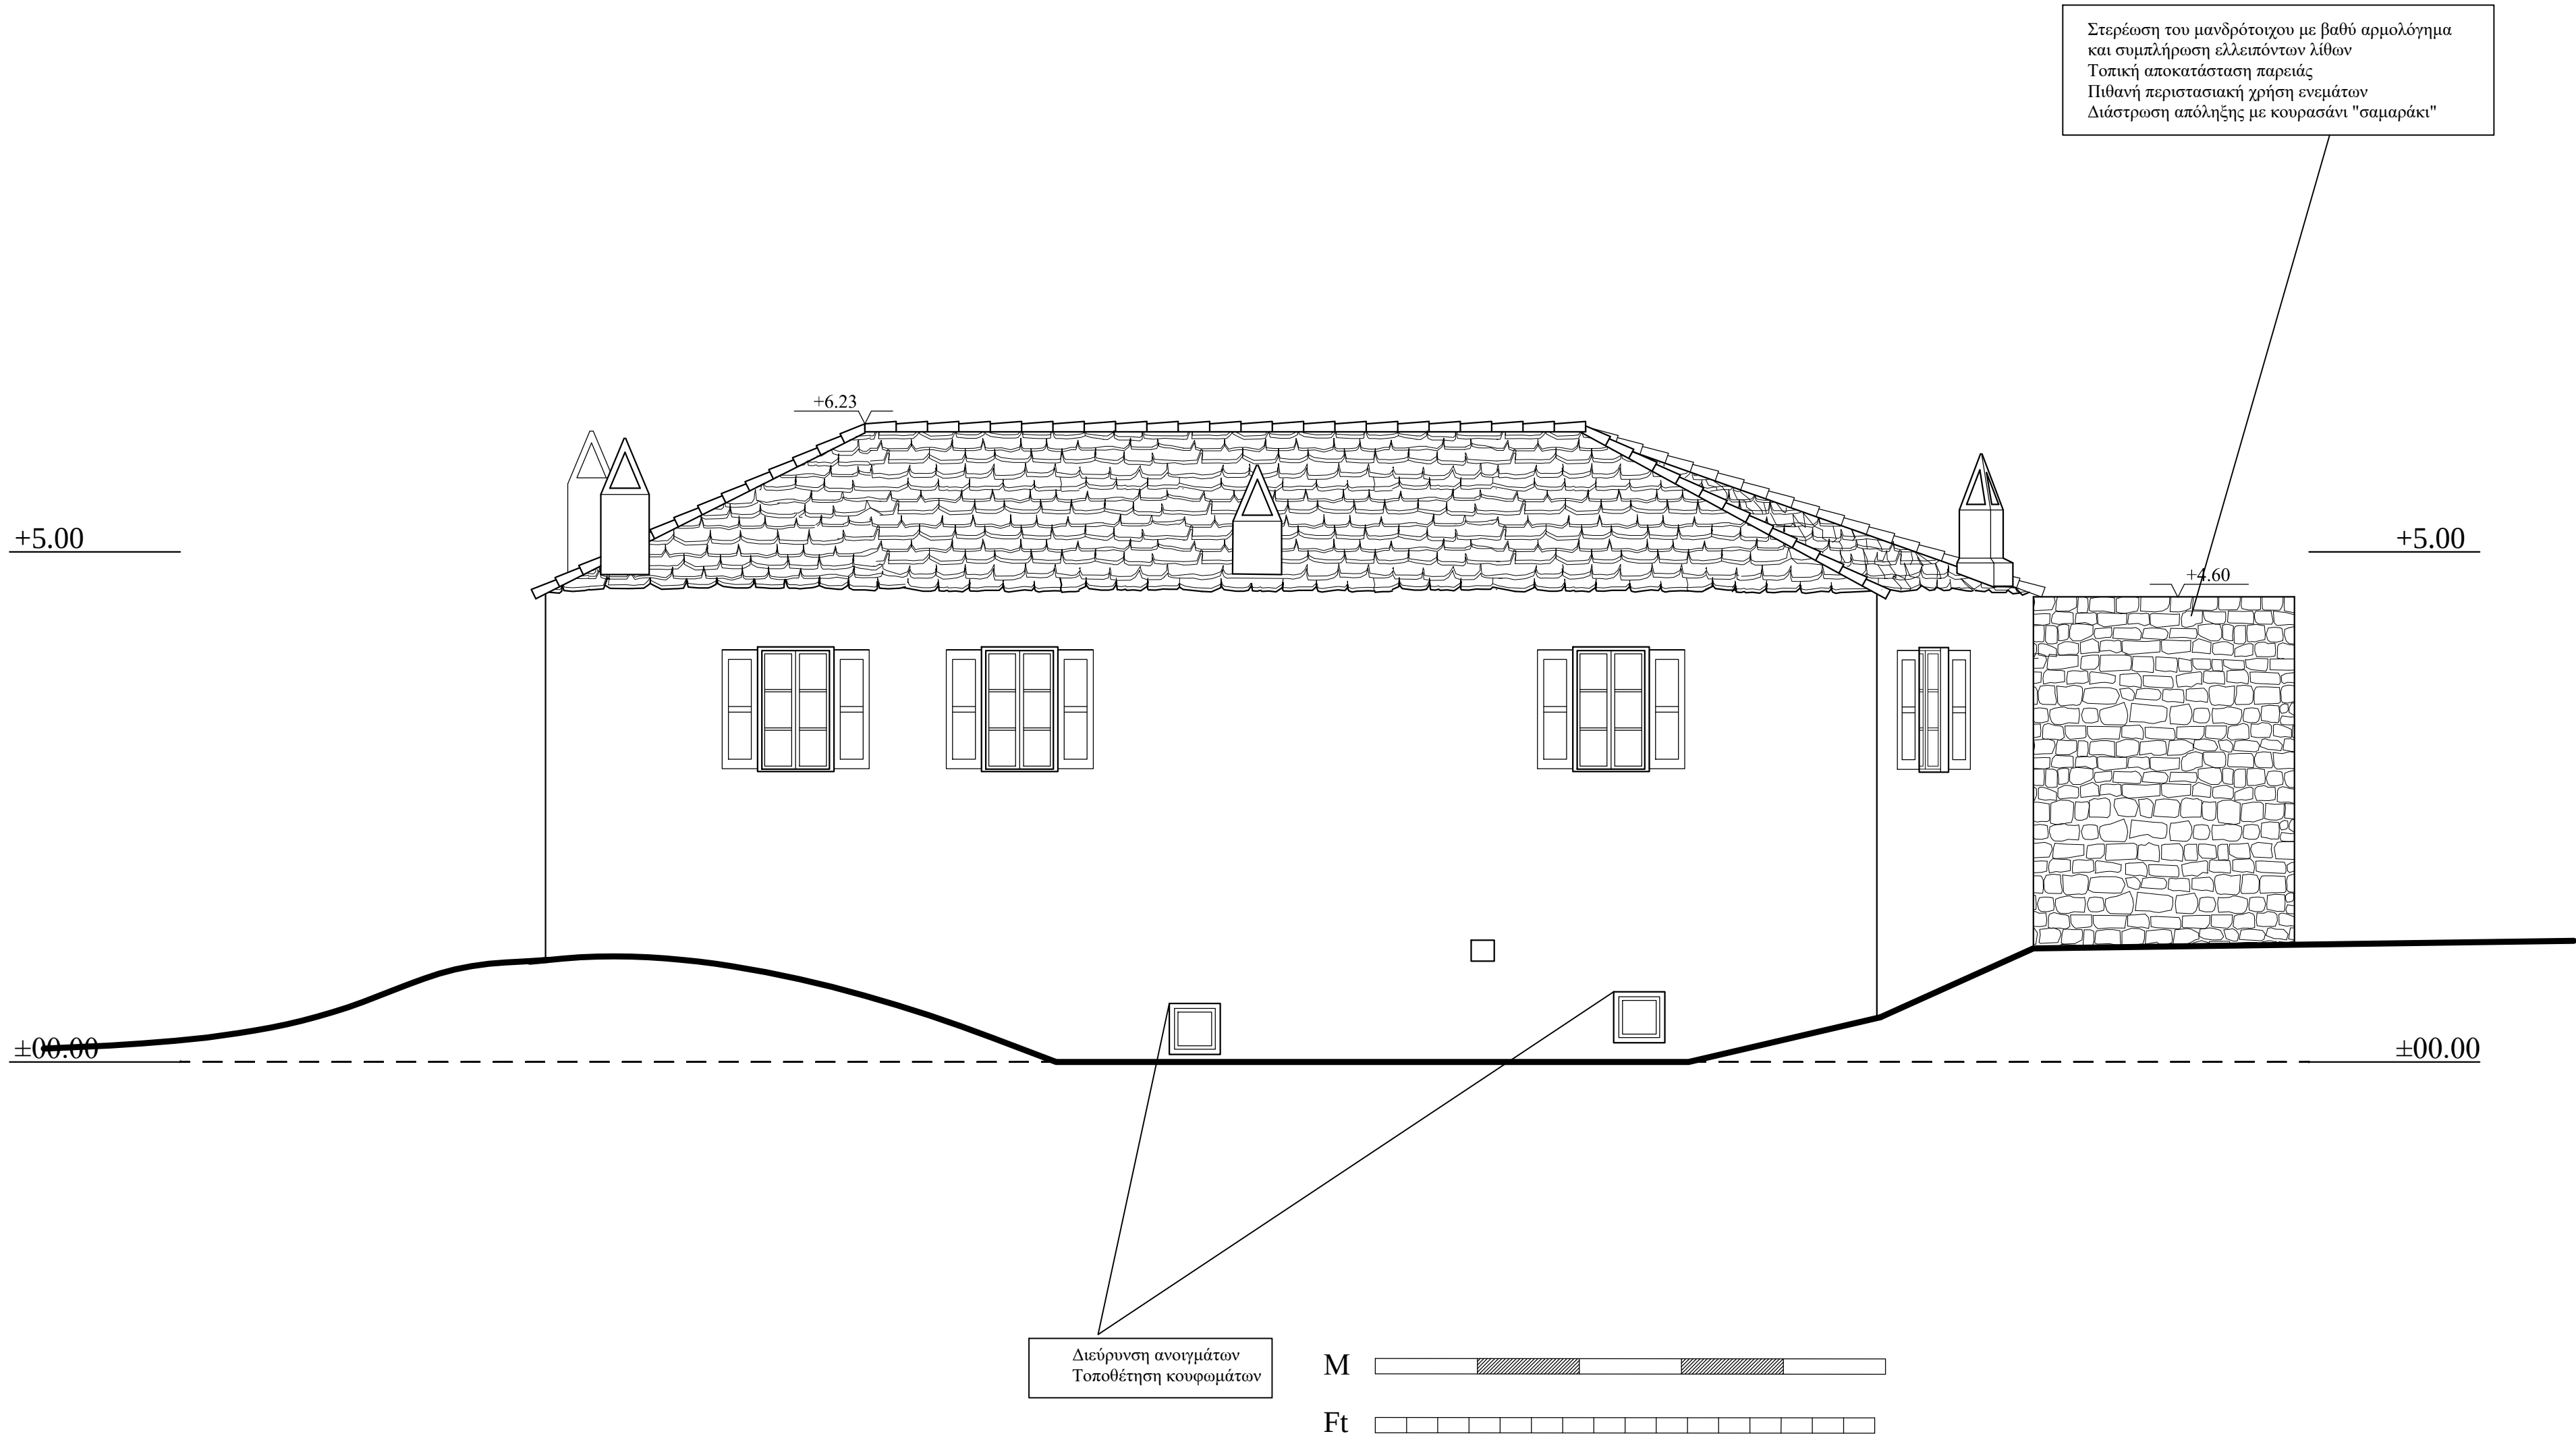

ΙΕΡΑ ΜΗΤΡΟΠΟΛΗ ΧΑΛΚΙΔΑΣ ΙΕΡΟΣ ΝΑΟΣ ΚΟΙΜΗΣΕΩΣ ΘΕΟΤΟΚΟΥ		
έργο:	ΜΕΛΕΤΗ ΑΠΟΚΑΤΑΣΤΑΣΗΣ ΙΕΡΑΣ ΜΟΝΗΣ ΤΑΞΙΑΡΧΩΝ	
θέση	ΓΛΩΣΣΑ ΣΚΟΠΕΛΟΥ νομός ΜΑΓΝΗΣΙΑΣ	
Α.Γ.Ε.Μ.	ΣΩΤΗΡΗΣ ΒΟΓΙΑΤΖΗΣ & ΣΥΝΕΡΓΑΤΕΣ ΛΕΜΕΣΟΥ 29 ΠΑΠΑΓΟΥ 156 69 ΤΗΛ 01-6523823 FAX 6519843	
μελετητές :	ΣΩΤΗΡΗΣ ΒΟΓΙΑΤΖΗΣ, αρχιτέκτων μηχανικός Συνεργάτες: Νίκος Βασιλόπουλος, αρχιτέκτων μηχ.	
κατηγορία :	ΑΡΧΙΤΕΚΤΟΝΙΚΗ	
θέμα - τίτλος σχεδίου		αρ σχεδίου
ΔΥΤΙΚΗ ΟΨΗ		Π15
στάδιο μελέτης:	ΠΡΟΤΑΣΕΙΣ	
κλιμακα	1:50	χρόνος μελέτης: ΜΑΡΤΙΟΣ 2010
Ο ΣΥΝΤΑΞΑΣ	ΕΛΕΓΧΟΣ	ΘΕΩΡΗΣΗ

ΥΠΟΜΝΗΜΑ

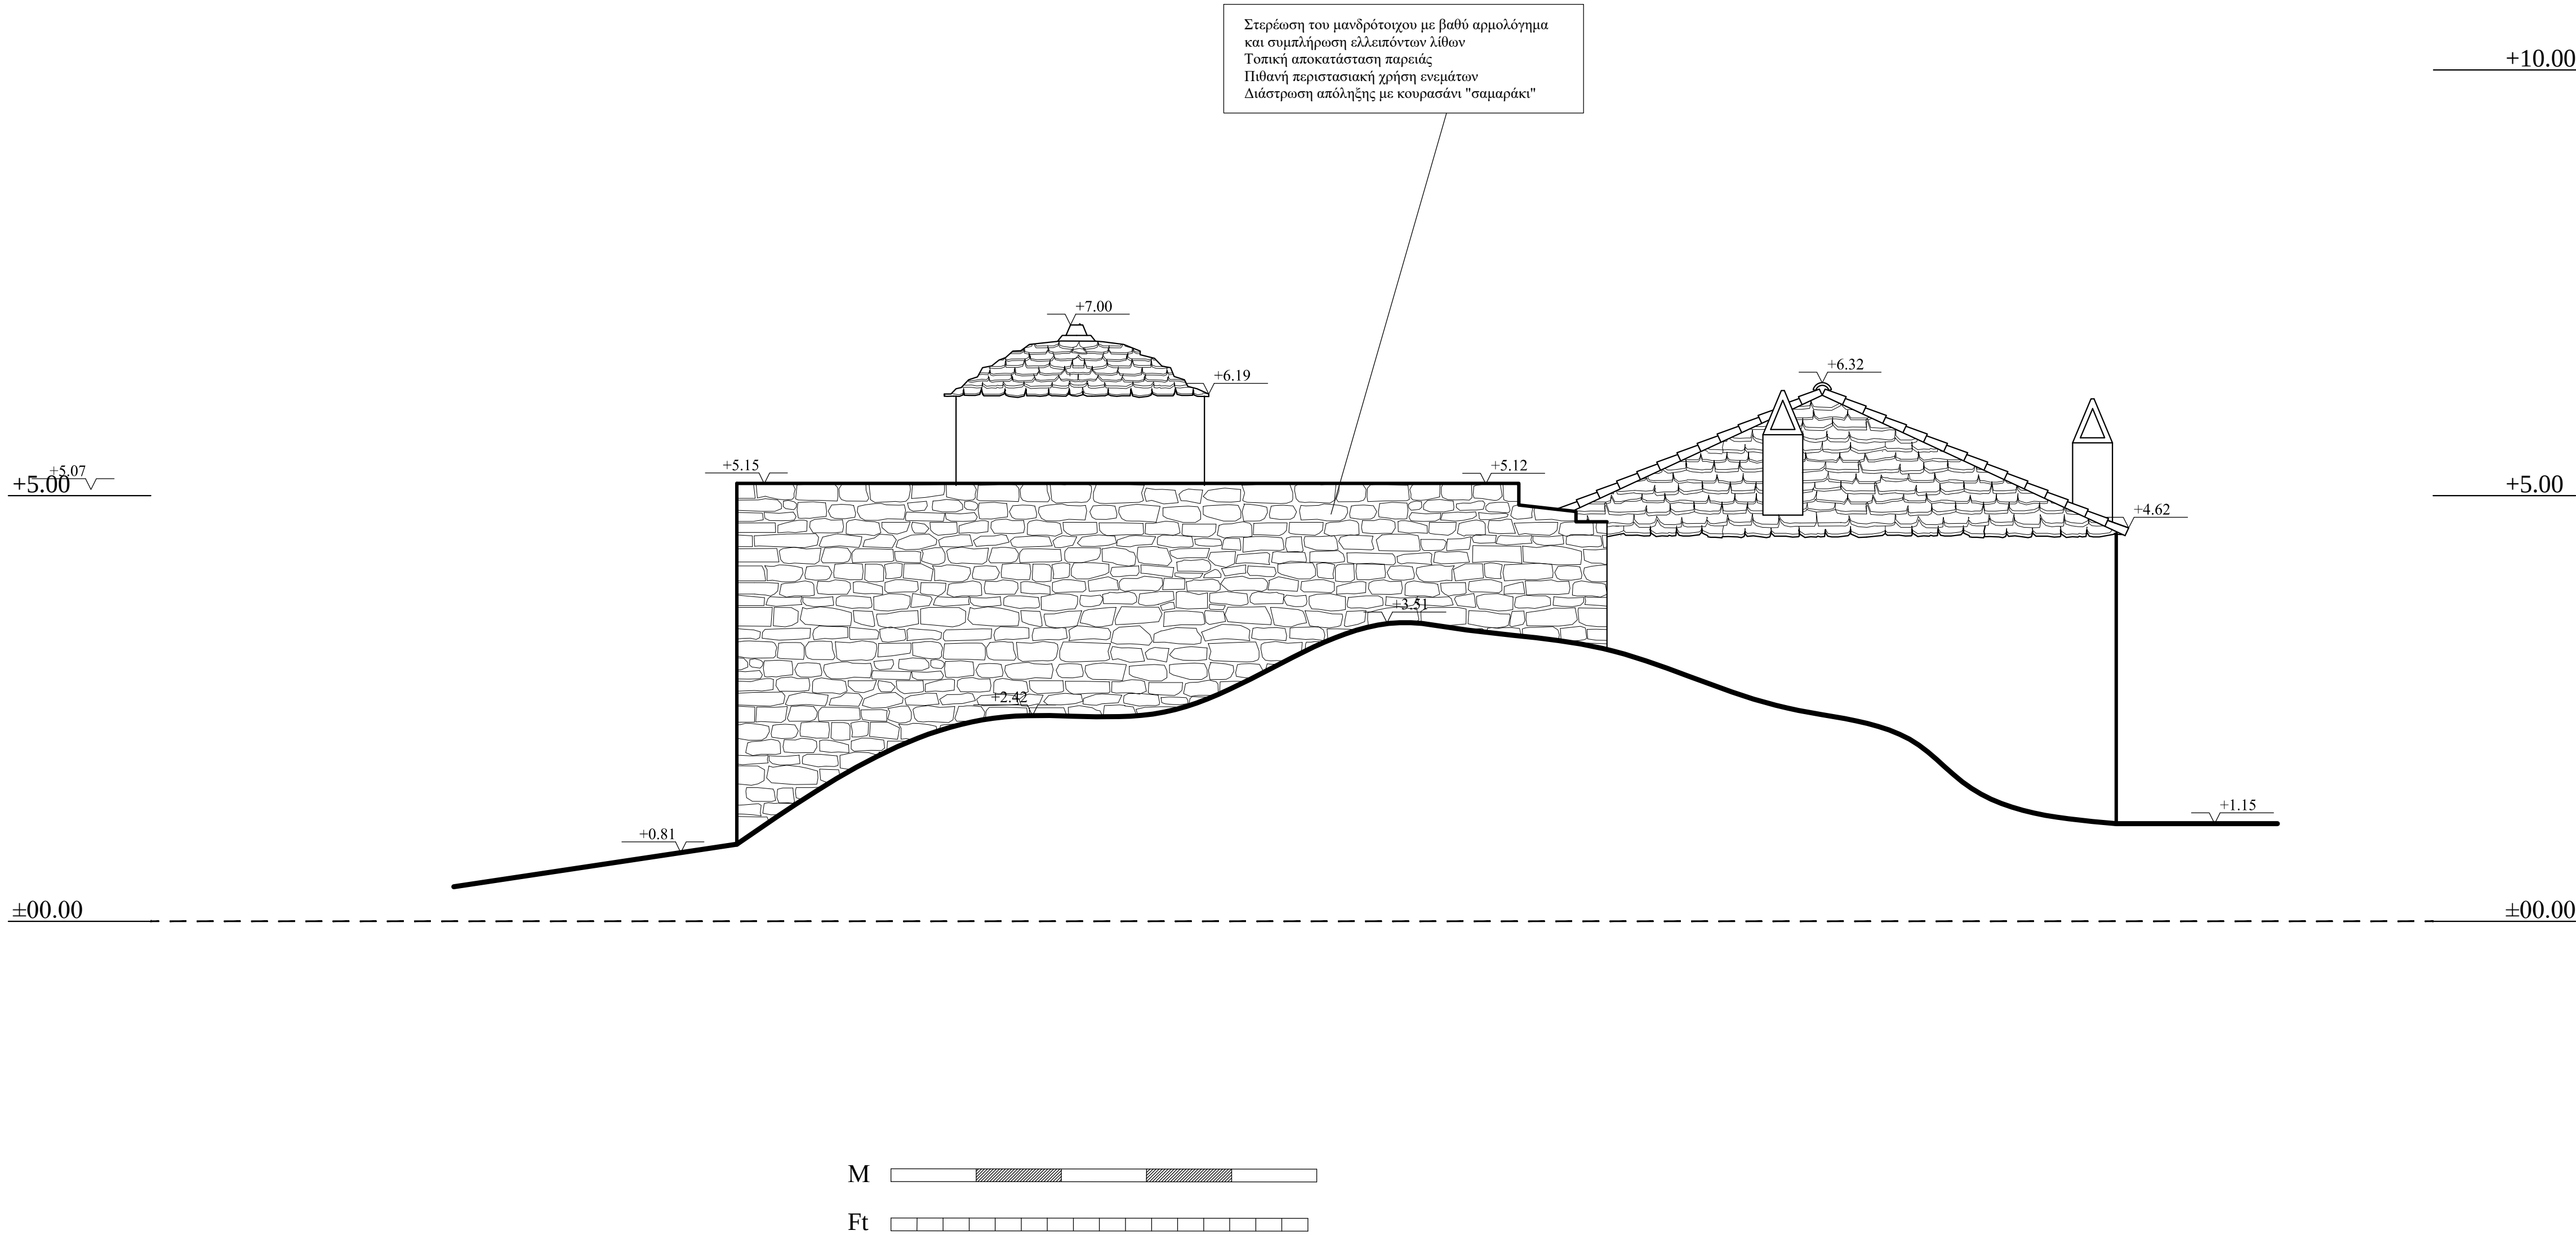

ΙΕΡΑ ΜΗΤΡΟΠΟΛΗ ΧΑΛΚΙΔΑΣ ΙΕΡΟΣ ΝΑΟΣ ΚΟΙΜΗΣΕΩΣ ΘΕΟΤΟΚΟΥ			
έργο:		ΜΕΛΕΤΗ ΑΠΟΚΑΤΑΣΤΑΣΗΣ ΙΕΡΑΣ ΜΟΝΗΣ ΤΑΞΙΑΡΧΩΝ	
θέση		ΓΛΩΣΣΑ ΣΚΟΠΕΛΟΥ	νομός ΜΑΓΝΗΣΙΑΣ
Α.Γ.Ε.Μ.		ΣΩΤΗΡΗΣ ΒΟΓΙΑΤΖΗΣ & ΣΥΝΕΡΓΑΤΕΣ ΛΕΜΕΣΟΥ 29 ΠΑΠΑΓΟΥ 156 69 ΤΗΛ 01-6523823 FAX 6519843	
μελετητές :		ΣΩΤΗΡΗΣ ΒΟΓΙΑΤΖΗΣ, αρχιτέκτων μηχανικός Συνεργάτες: Νίκος Βασιλόπουλος, αρχιτέκτων μηχ.	
κατηγορία :		ΑΡΧΙΤΕΚΤΟΝΙΚΗ	
θέμα - τίτλος σχεδίου			αρ σχεδίου
ΒΟΡΕΙΑ ΟΨΗ			Π16
στάδιο μελέτης:		ΠΡΟΤΑΣΕΙΣ	
κλιμακα	1:50	χρόνος μελέτης:	ΜΑΡΤΙΟΣ 2010
Ο ΣΥΝΤΑΞΑΣ		ΕΛΕΓΧΟΣ	ΘΕΩΡΗΣΗ

ΥΠΟΜΝΗΜΑ

ΙΕΡΑ ΜΗΤΡΟΠΟΛΗ ΧΑΛΚΙΔΑΣ
ΙΕΡΟΣ ΝΑΟΣ ΚΟΙΜΗΣΕΩΣ ΘΕΟΤΟΚΟΥ

έργο: ΜΕΛΕΤΗ ΑΠΟΚΑΤΑΣΤΑΣΗΣ
ΙΕΡΑΣ ΜΟΝΗΣ ΤΑΞΙΑΡΧΩΝ

θέση ΓΛΩΣΣΑ ΣΚΟΠΕΛΟΥ νομός ΜΑΓΝΗΣΙΑΣ

Α.Γ.Ε.Μ. ΣΩΤΗΡΗΣ ΒΟΓΙΑΤΖΗΣ & ΣΥΝΕΡΓΑΤΕΣ
ΛΕΜΕΣΟΥ 29 ΠΑΠΑΓΟΥ 156 69 ΤΗΛ 01-6523823 FAX 6519843

μελετητές : ΣΩΤΗΡΗΣ ΒΟΓΙΑΤΖΗΣ, αρχιτέκτων μηχανικός
Συνεργάτες: Νίκος Βασιλόπουλος, αρχιτέκτων μηχ.

κατηγορία : ΑΡΧΙΤΕΚΤΟΝΙΚΗ

θέμα - τίτλος σχεδίου
ΑΝΑΤΟΛΙΚΗ ΟΨΗ
αρ σχεδίου
Π17

στάδιο μελέτης: ΠΡΟΤΑΣΕΙΣ

κλιμακα 1:50 χρόνος μελέτης: ΜΑΡΤΙΟΣ 2010

Ο ΣΥΝΤΑΞΑΣ ΕΛΕΓΧΟΣ ΘΕΩΡΗΣΗ

+10.00 +10.00

+5.00 +5.00

±00.00 ±00.00

Στερέωση του μανδρότοιχου με βαθύ αρμολόγημα
και συμπλήρωση ελλειπόντων λίθων
Τοπική αποκατάσταση παρειάς
Πιθανή περιστασιακή χρήση ενεμάτων
Διάστρωση απόληξης με κουρασάνι "σαμαράκι"

Εξυγίανση τοιχοποιίας Οστεοφυλακίου
Κατασκευή νέας κάλυψης με σχιστόπλακα

M
Ft

ΥΠΟΜΝΗΜΑ

ΙΕΡΑ ΜΗΤΡΟΠΟΛΗ ΧΑΛΚΙΔΑΣ ΙΕΡΟΣ ΝΑΟΣ ΚΟΙΜΗΣΕΩΣ ΘΕΟΤΟΚΟΥ			
έργο:		ΜΕΛΕΤΗ ΑΠΟΚΑΤΑΣΤΑΣΗΣ ΙΕΡΑΣ ΜΟΝΗΣ ΤΑΞΙΑΡΧΩΝ	
θέση		ΓΛΩΣΣΑ ΣΚΟΠΕΛΟΥ	νομός ΜΑΓΝΗΣΙΑΣ
Α.Γ.Ε.Μ.		ΣΩΤΗΡΗΣ ΒΟΓΙΑΤΖΗΣ & ΣΥΝΕΡΓΑΤΕΣ ΛΕΜΕΣΟΥ 29 ΠΑΠΑΓΟΥ 156 69 ΤΗΛ 01-6523823 FAX 6519843	
μελετητές :		ΣΩΤΗΡΗΣ ΒΟΓΙΑΤΖΗΣ, αρχιτέκτων μηχανικός Συνεργάτες: Νίκος Βασιλόπουλος, αρχιτέκτων μηχανικός	
κατηγορία :		ΑΡΧΙΤΕΚΤΟΝΙΚΗ	
θέμα - τίτλος σχεδίου			αρ σχεδίου
ΝΟΤΙΑ ΟΨΗ			Π18
στάδιο μελέτης:		ΠΡΟΤΑΣΕΙΣ	
κλίμακα	1:50	χρόνος μελέτης:	ΜΑΡΤΙΟΣ 2010
Ο ΣΥΝΤΑΞΑΣ		ΕΛΕΓΧΟΣ	ΘΕΩΡΗΣΗ

