

ΕΛΛΗΝΙΚΗ ΕΤΑΙΡΕΙΑ ΠΕΡΙΒΑΛΛΟΝΤΟΣ ΚΑΙ ΠΟΛΙΤΙΣΜΟΥ

ΜΕΛΕΤΗ ΑΠΟΚΑΤΑΣΤΑΣΗΣ ΤΟΥ ΚΑΘΟΛΙΚΟΥ ΤΗΣ ΠΑΛΙΑΣ
ΜΟΝΗΣ ΣΙΣΙΩΝ ΚΕΦΑΛΛΗΝΙΑΣ

ΜΕΛΕΤΗ ΣΥΝΤΗΡΗΣΗΣ

Β' ΣΤΑΔΙΟ

ΤΕΥΧΟΣ – ΣΧΕΔΙΑ



ΜΕΛΕΤΗΤΕΣ


ΠΑΝΤΕΛΗΣ ΦΕΛΕΡΗΣ

ΜΑΡΙΑ ΚΟΝΤΑΚΗ


ΣΕΠΤΕΜΒΡΙΟΣ 2015

9/2015
ΜΕΛΕΤΗ ΑΠ/ΣΗΣ ΣΙΣΙΩΝ - ΣΥΝΤΗΡΗΣΗ - Β' ΣΤΑΔΙΟ

3

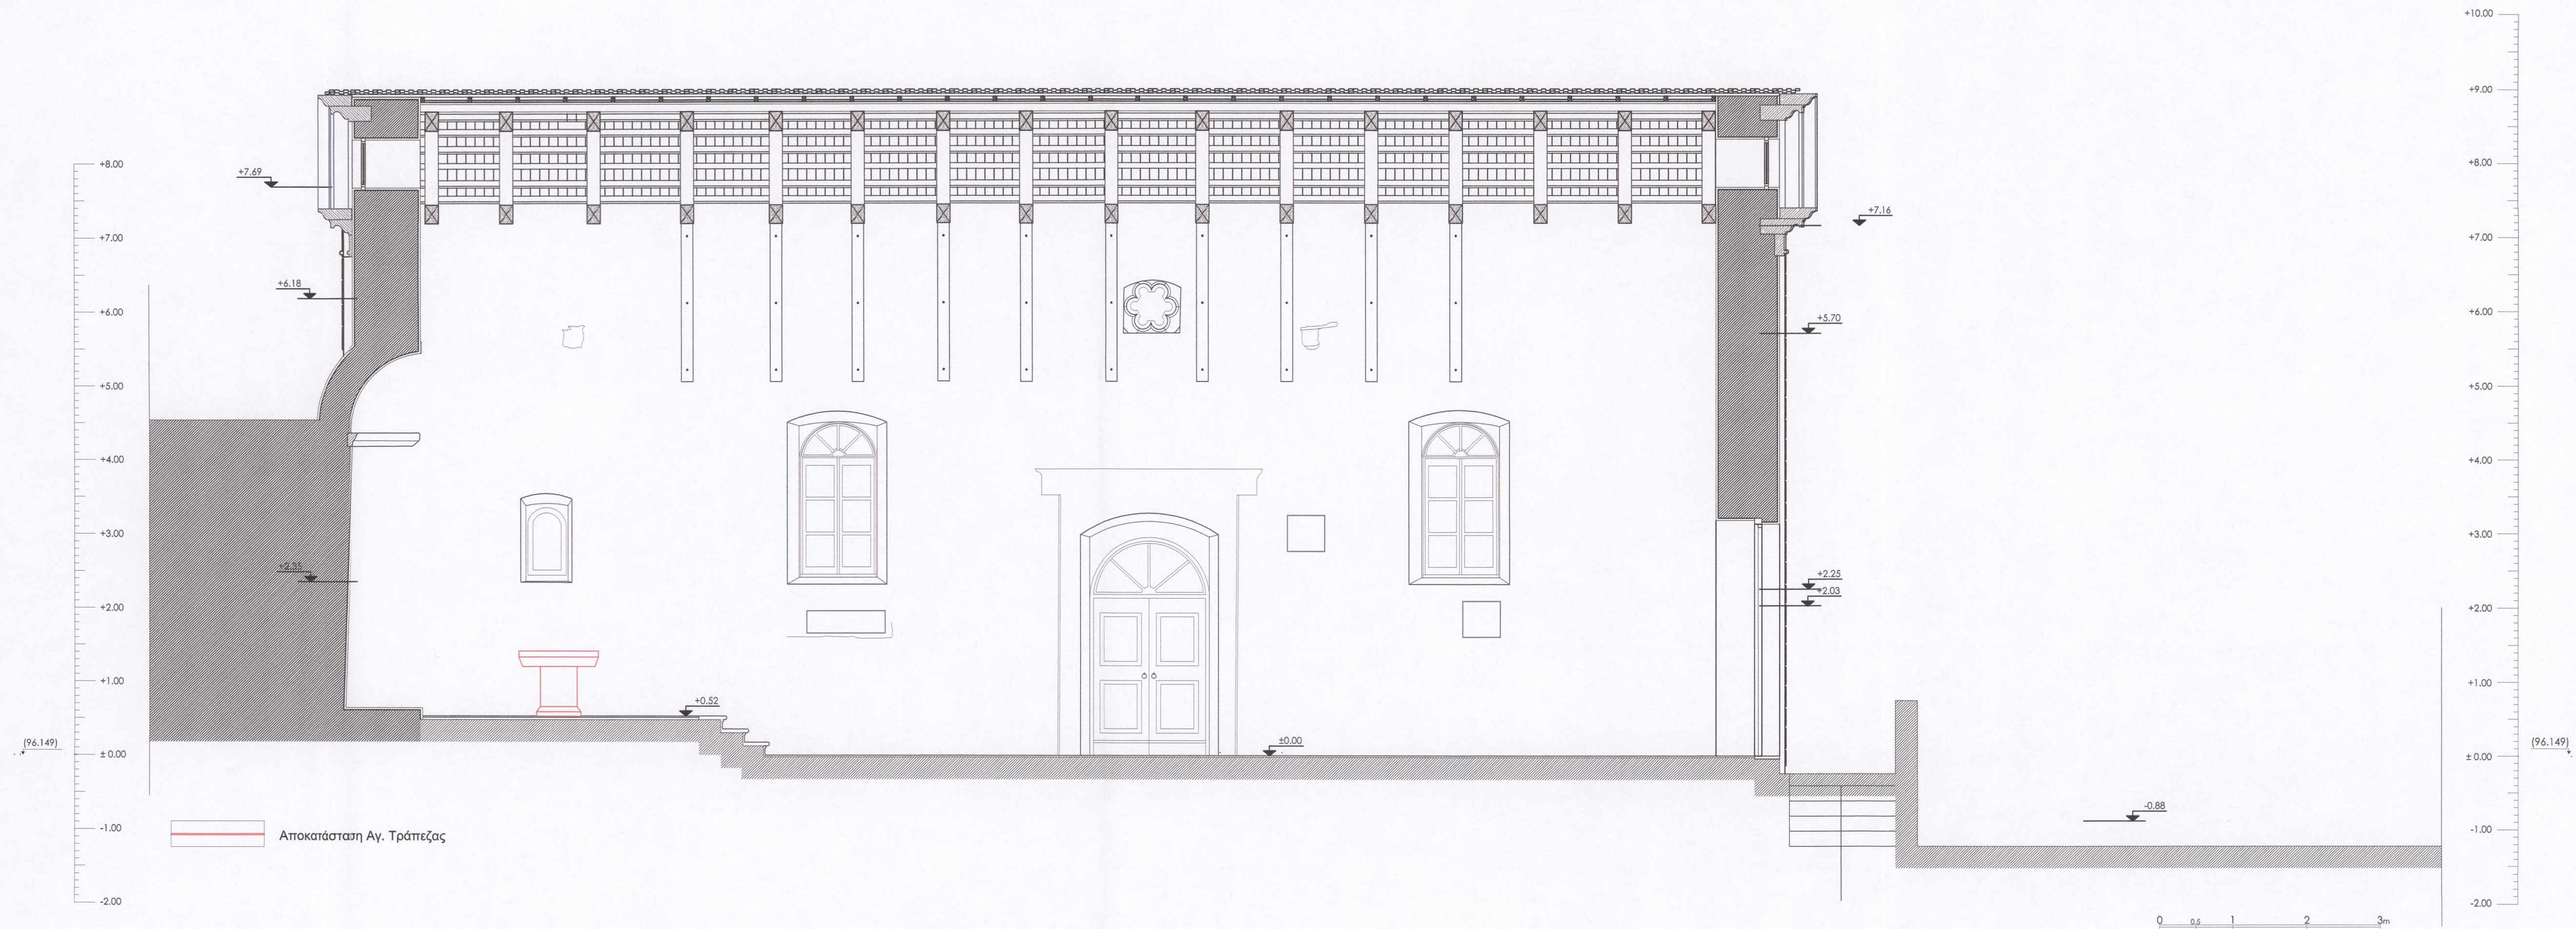

ΕΛΛΗΝΙΚΗ ΕΤΑΙΡΕΙΑ ΠΕΡΙΒΑΛΛΟΝΤΟΣ ΚΑΙ ΠΟΛΙΤΙΣΜΟΥ

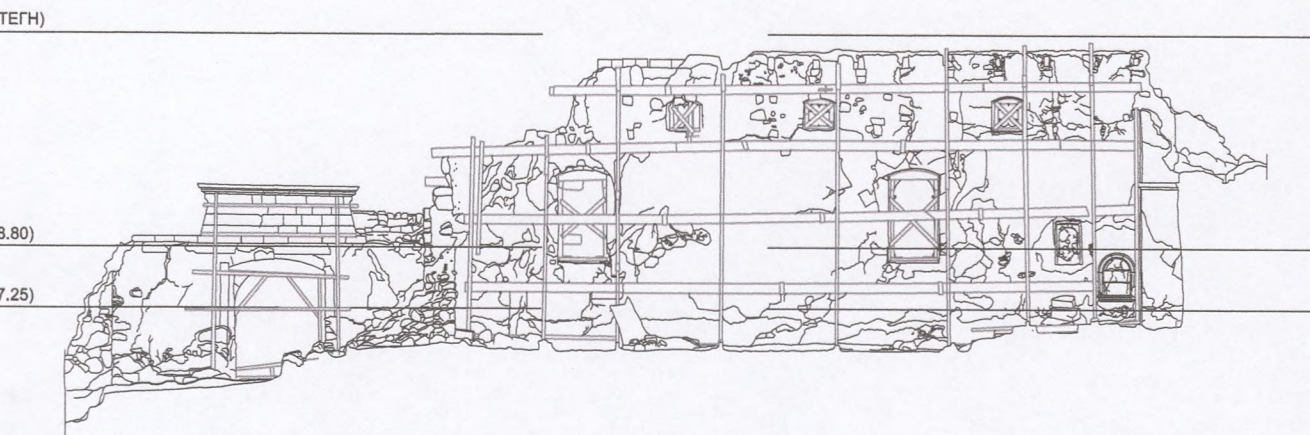

ΜΕΛΕΤΗ ΑΠΟΚΑΤΑΣΤΑΣΗΣ ΚΑΘΟΛΙΚΟΥ ΠΑΛΑΙΑΣ ΜΟΝΗΣ ΣΙΣΙΩΝ

ΜΕΛΕΤΗ: ΣΥΝΤΗΡΗΣΗ ΛΙΘΙΝΩΝ ΚΑΙ ΣΙΔΗΡΩΝ ΣΤΟΙΧΕΙΩΝ Β' ΦΑΣΗ - ΠΡΟΤΑΣΗ

ΘΕΜΑ ΣΧΕΔΙΟΥ:
ΠΡΟΤΑΣΗ ΑΠΟΚΑΤΑΣΤΑΣΗΣ
(ΝΕΑ ΛΙΘΙΝΑ ΣΤΟΙΧΕΙΑ-ΣΥΜΠΛΗΡΩΣΕΙΣ
ΑΠΟΚΑΤΑΣΤΑΣΗ ΜΕΤΑΤΟΠΙΣΕΩΝ)

ΤΙΤΛΟΣ
ΝΑ ΟΨΗ (εσωτερικό)

ΑΡΙΘΜΟΣ ΣΧΕΔΙΟΥ: **Σ.08**
ΚΑΙΜΑΚΑ: **1:50**

ΑΝΑΘΕΩΡΗΣΕΙΣ:
ΗΜΕΡΟΜΗΝΙΑ: 24.09.2015


ΜΕΛΕΤΗΤΕΣ

ΜΑΡΙΑ ΚΟΝΤΑΚΗ - ΠΑΝΤΕΛΗΣ ΦΕΛΕΡΗΣ
Συντηρητές Αρχ/των & Έργων Τέχνης


ΜΑΡΙΑ Γ. ΚΟΝΤΑΚΗ
ΜΕΛΕΤΗ ΣΧΕΔΙΑΣΜΟΣ-ΑΝΑΛΗΨΗ ΕΡΓΩΝ
ΣΥΝΤΗΡΗΣΗΣ & ΕΚΘΕΣΗΣ ΑΡΧ/ΤΩΝ
ΑΡΑΔΑΚΗ 34 ΚΑΛΑΜΙΔΕΑ ☎ 210 3389714
ΔΟΥΣ 117153939 - ΔΟΥ ΚΑΛΑΜΙΔΕΑΣ

ΣΥΝΕΡΓΑΤΕΣ

ΘΕΩΡΗΣΕΙΣ

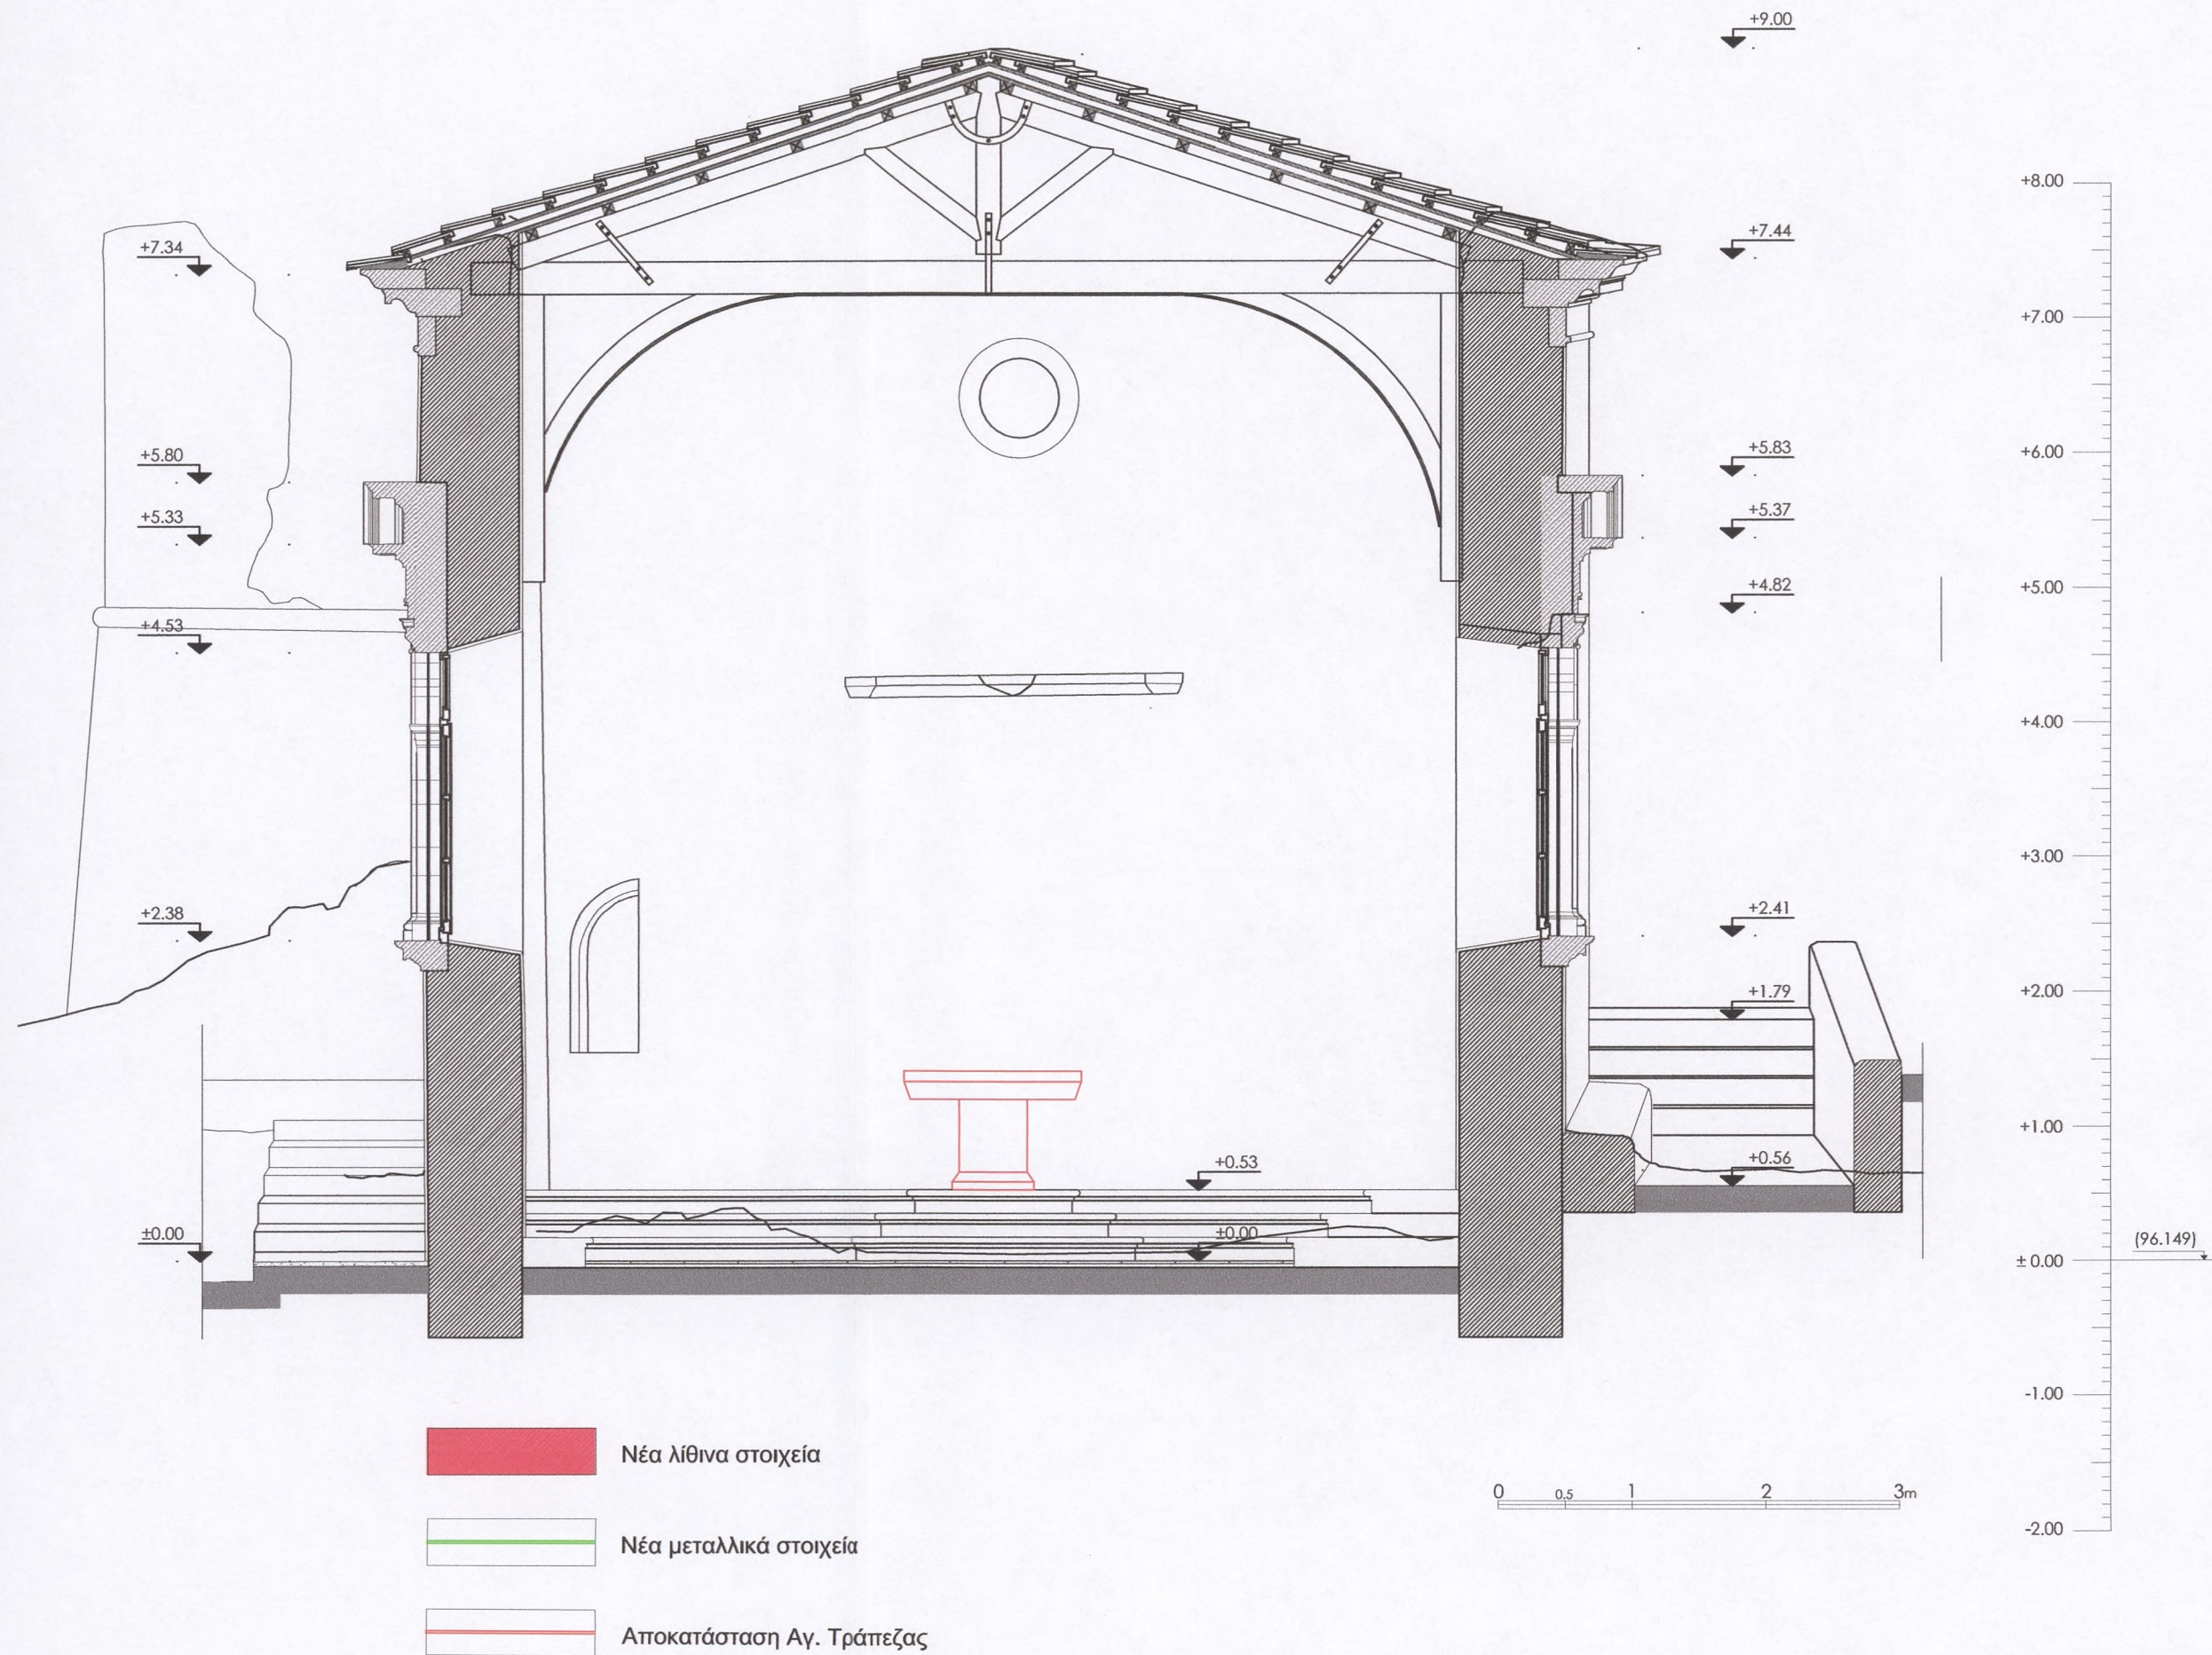

ΕΛΛΗΝΙΚΗ ΕΤΑΙΡΕΙΑ ΠΕΡΙΒΑΛΛΟΝΤΟΣ ΚΑΙ ΠΟΛΙΤΙΣΜΟΥ

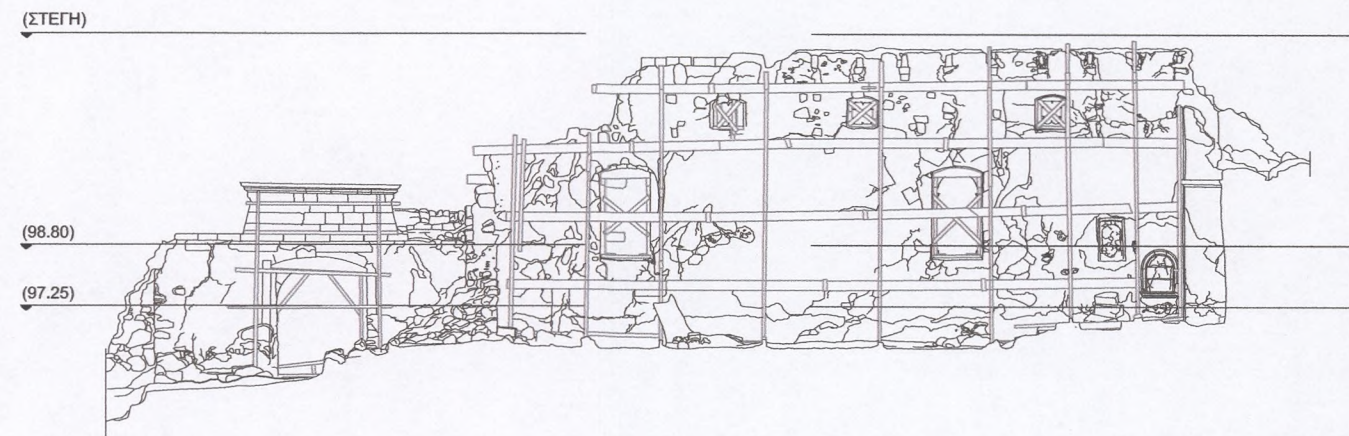

ΜΕΛΕΤΗ ΑΠΟΚΑΤΑΣΤΑΣΗΣ ΚΑΘΟΛΙΚΟΥ ΠΑΛΙΑΣ ΜΟΝΗΣ ΣΙΣΙΩΝ

ΜΕΛΕΤΗ: ΣΥΝΤΗΡΗΣΗ ΛΙΘΙΝΩΝ ΚΑΙ ΣΙΔΗΡΩΝ ΣΤΟΙΧΕΙΩΝ Β' ΦΑΣΗ - ΠΡΟΤΑΣΗ

ΘΕΜΑ ΣΧΕΔΙΟΥ:

ΠΡΟΤΑΣΗ ΑΠΟΚΑΤΑΣΤΑΣΗΣ
(ΝΕΑ ΛΙΘΙΝΑ ΣΤΟΙΧΕΙΑ-ΣΥΜΠΛΗΡΩΣΕΙΣ
ΑΠΟΚΑΤΑΣΤΑΣΗ ΜΕΤΑΤΟΠΙΣΕΩΝ)

ΑΡΙΘΜΟΣ ΣΧΕΔΙΟΥ: **Σ.09**

ΚΛΙΜΑΚΑ: **1:50**

ΤΙΤΛΟΣ

ΒΑ ΟΨΗ (εσωτερικό)

ΑΝΑΘΕΩΡΗΣΕΙΣ:

ΗΜΕΡΟΜΗΝΙΑ: **24.09.2015**


ΜΕΛΕΤΗΤΕΣ

ΜΑΡΙΑ ΚΟΝΤΑΚΗ - ΠΑΝΤΕΛΗΣ ΦΕΛΕΡΗΣ
Συντηρητές Αρχ/των & Έργων Τέχνης


ΜΑΡΙΑ Γ. ΚΟΝΤΑΚΗ
ΜΕΛΕΤΗ-ΣΧΕΔΙΑΣΜΟΣ ΑΝΑΛΗΨΗ ΕΡΓΩΝ
ΣΥΝΤΗΡΗΣΕΩΣ & ΕΚΘΕΣΗΣ ΑΡΧ/ΤΩΝ
ΑΡΑΠΑΚΗ 34 ΚΑΛΛΙΘΕΑ ☎ 210 3569714
ΑΦΜ: 117159939 - ΔΟΥ ΚΑΛΛΙΘΕΑΣ

ΣΥΝΕΡΓΑΤΕΣ

ΘΕΩΡΗΣΕΙΣ

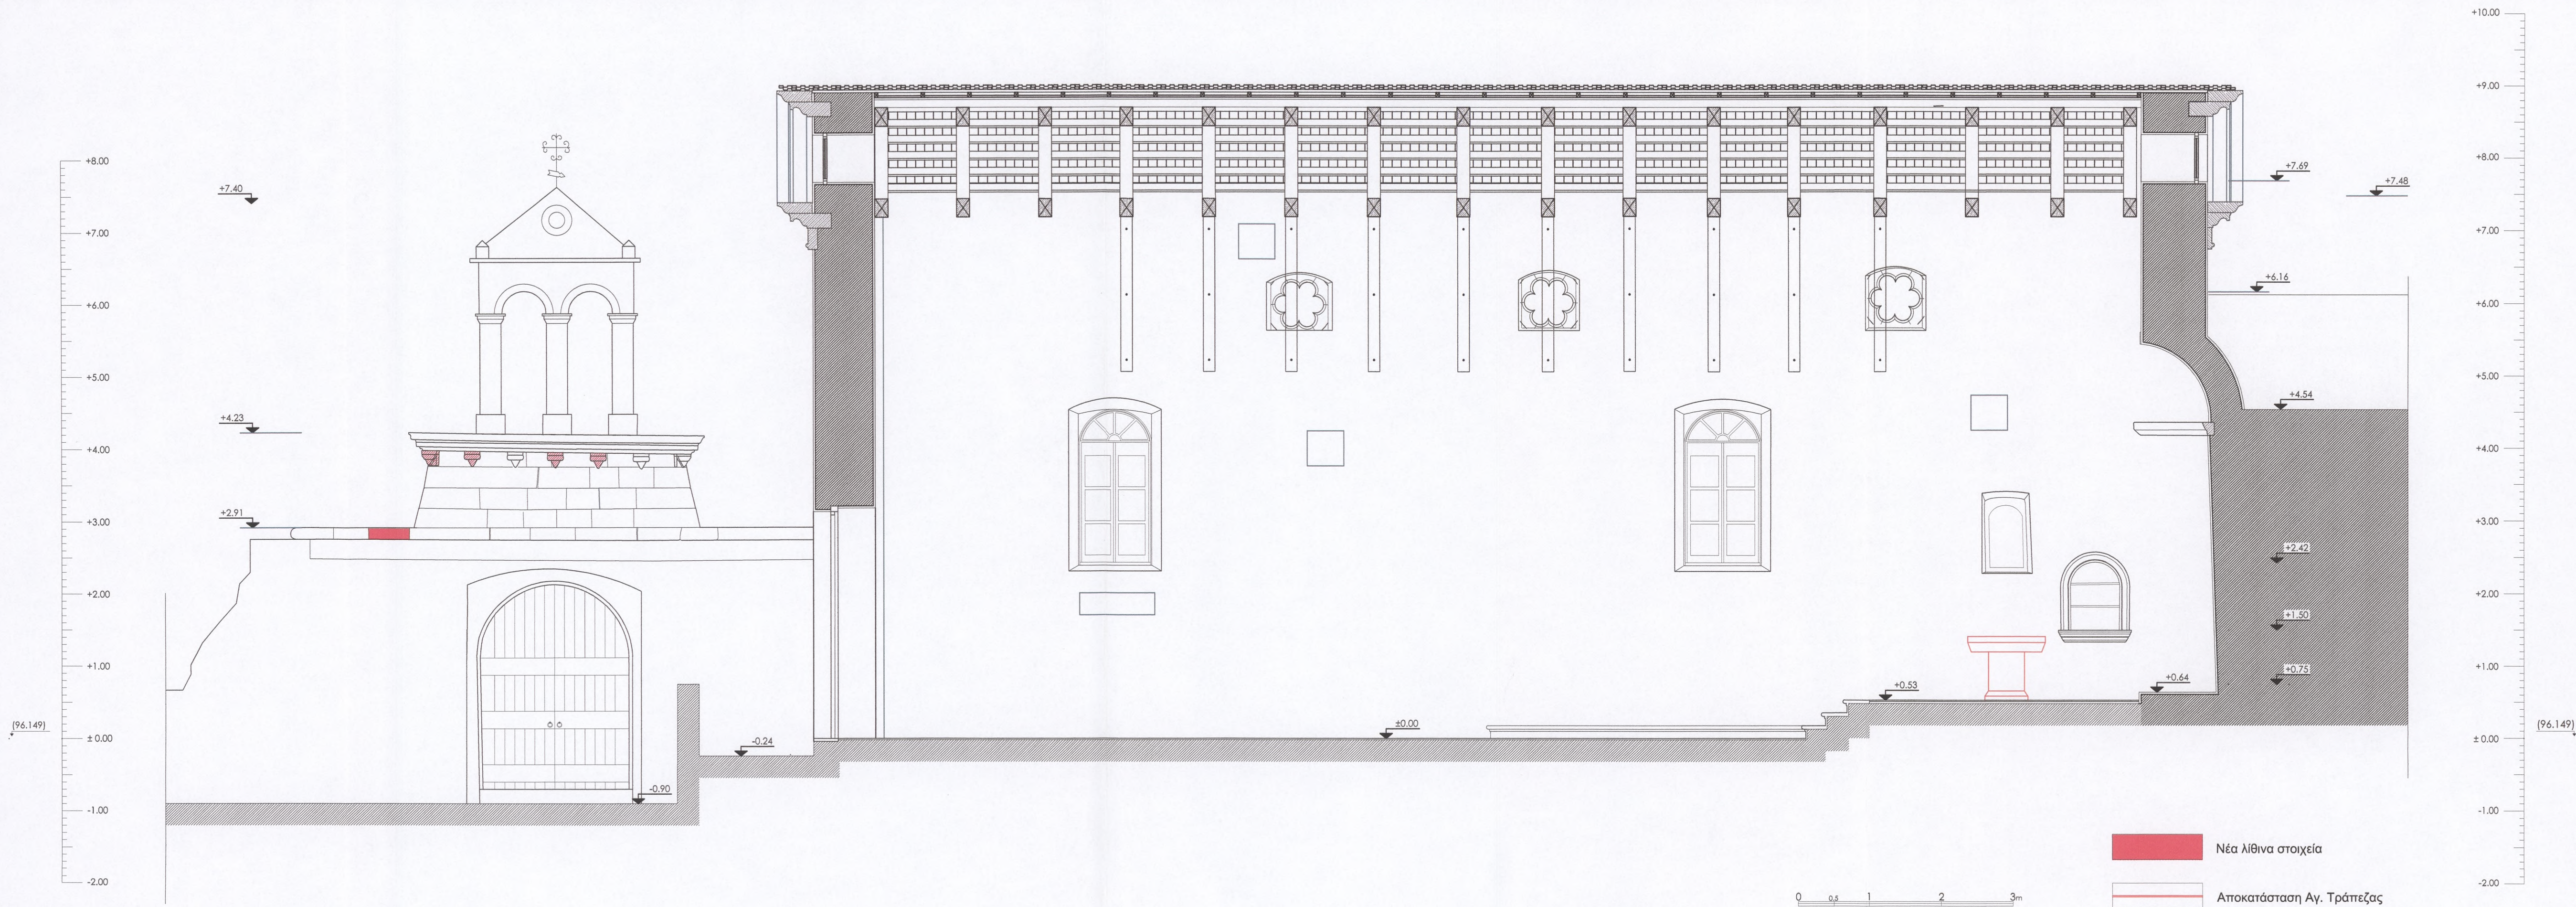

ΕΛΛΗΝΙΚΗ ΕΤΑΙΡΕΙΑ ΠΕΡΙΒΑΛΛΟΝΤΟΣ ΚΑΙ ΠΟΛΙΤΙΣΜΟΥ

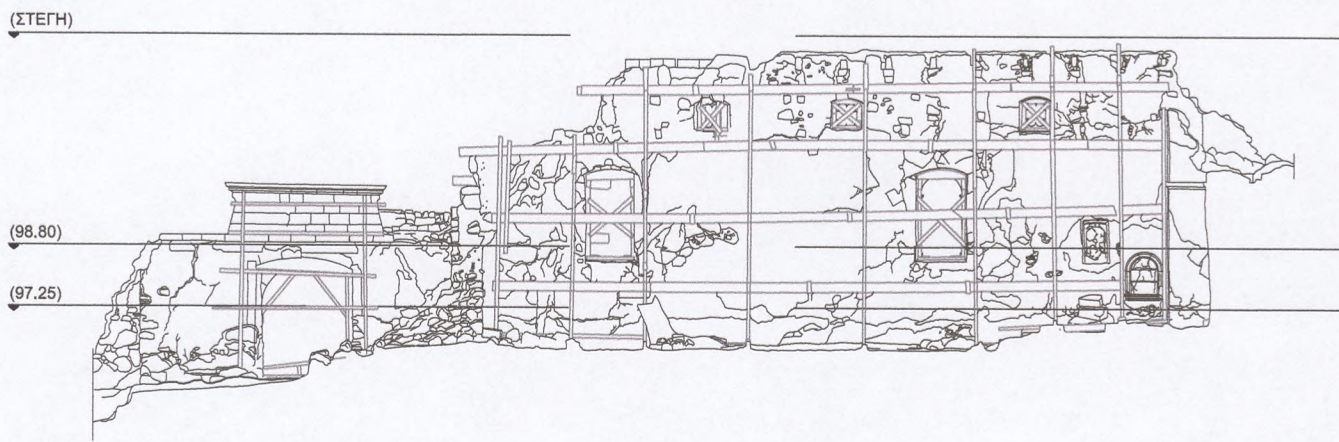

ΜΕΛΕΤΗ ΑΠΟΚΑΤΑΣΤΑΣΗΣ ΚΑΘΟΛΙΚΟΥ ΠΑΛΑΙΑΣ ΜΟΝΗΣ ΣΙΣΙΩΝ



ΜΕΛΕΤΗ: ΣΥΝΤΗΡΗΣΗ ΛΙΘΙΝΩΝ ΚΑΙ ΣΙΔΗΡΩΝ ΣΤΟΙΧΕΙΩΝ Β' ΦΑΣΗ - ΠΡΟΤΑΣΗ

ΘΕΜΑ ΣΧΕΔΙΟΥ: ΠΡΟΤΑΣΗ ΑΠΟΚΑΤΑΣΤΑΣΗΣ (ΝΕΑ ΛΙΘΙΝΑ ΣΤΟΙΧΕΙΑ-ΣΥΜΠΛΗΡΩΣΕΙΣ ΑΠΟΚΑΤΑΣΤΑΣΗ ΜΕΤΑΤΟΠΙΣΕΩΝ)	ΑΡΙΘΜΟΣ ΣΧΕΔΙΟΥ: Σ.07 ΚΑΙΜΑΚΑ: 1:50
ΤΙΤΛΟΣ ΒΔ ΟΨΗ (εσωτερικό)	ΑΝΑΘΕΩΡΗΣΕΙΣ: ΗΜΕΡΟΜΗΝΙΑ: 24.09.2015

ΜΕΛΕΤΗΤΕΣ ΜΑΡΙΑ ΚΟΝΤΑΚΗ - ΠΑΝΤΕΛΗΣ ΦΕΛΕΡΗΣ Συντηρητές Αρχ/των & Έργων Τέχνης	ΜΑΡΙΑ Γ. ΚΟΝΤΑΚΗ ΜΕΛΕΤΗ ΣΧΕΔΙΑΣΜΟΣ-ΑΝΑΛΗΨΗ ΕΡΓΩΝ ΣΥΝΤΗΡΗΣΗΣ & ΕΚΘΕΣΗΣ ΑΡΧ/ΤΩΝ ΑΡΑΠΑΚΗ 34 ΚΑΛΛΙΘΕΑ ☎ 210 3589714 ΑΦΜ: 117153938 - ΔΟΥ ΚΑΛΛΙΘΕΑΣ
--	--

ΣΥΝΕΡΓΑΤΕΣ

ΘΕΩΡΗΣΕΙΣ

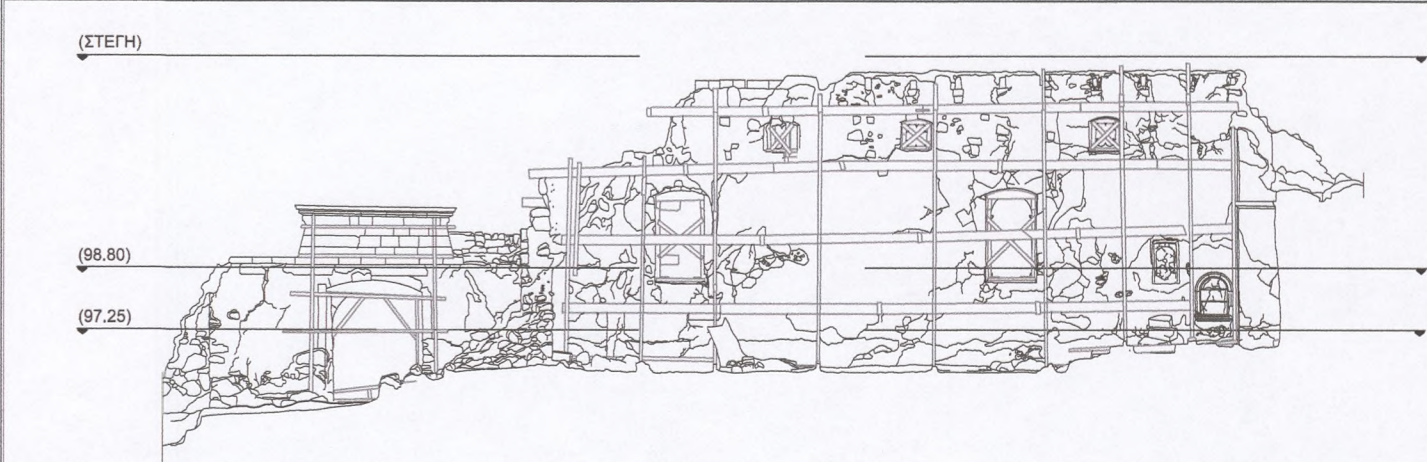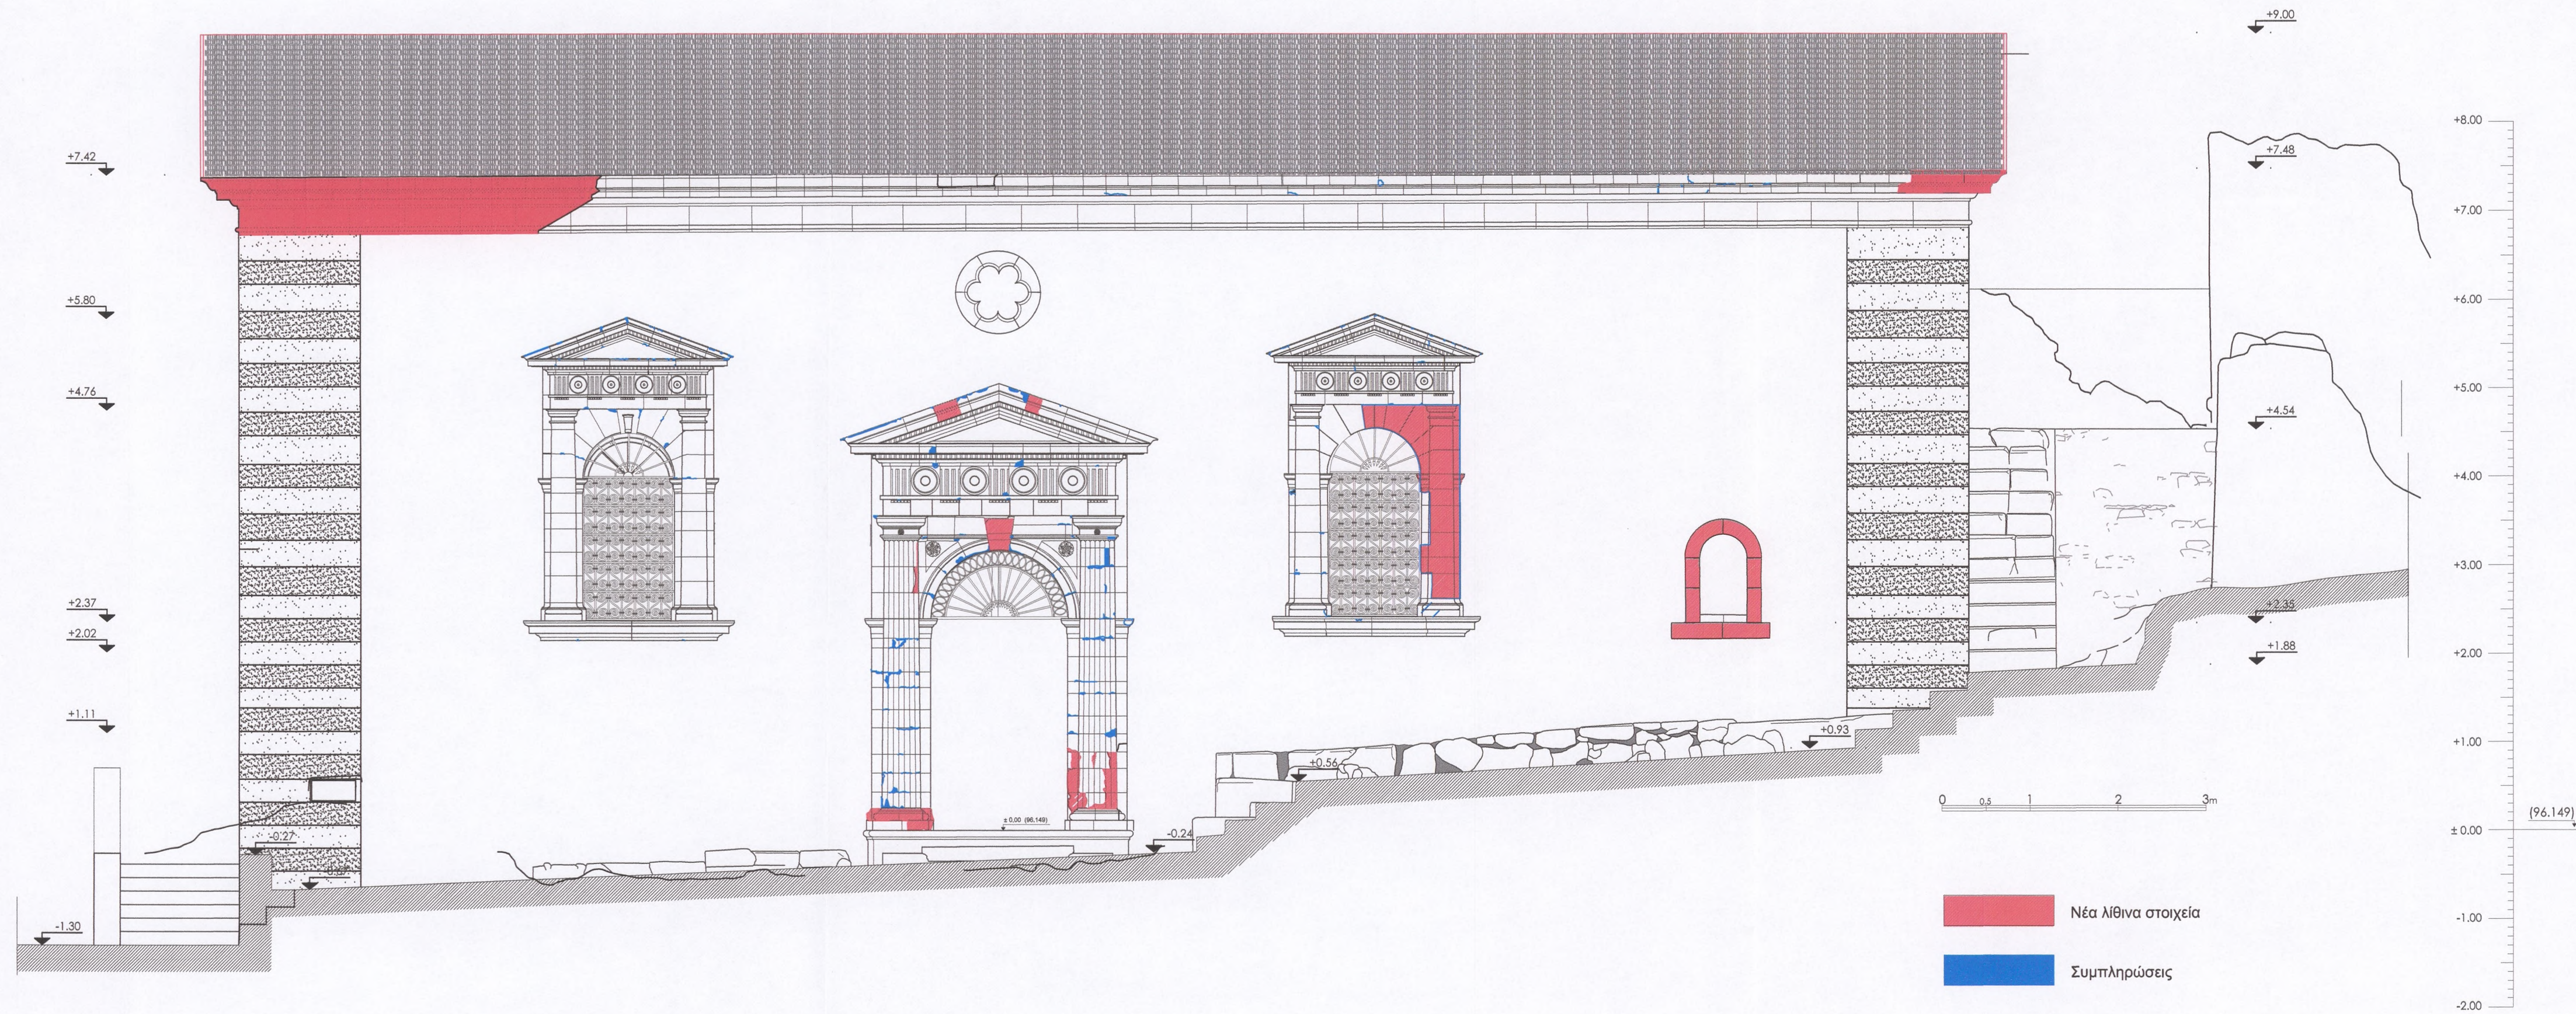

ΜΕΛΕΤΗ ΑΠΟΚΑΤΑΣΤΑΣΗΣ ΚΑΘΟΛΙΚΟΥ ΠΑΛΙΑΣ ΜΟΝΗΣ ΣΙΣΙΩΝ

ΜΕΛΕΤΗ: ΣΥΝΤΗΡΗΣΗ ΛΙΘΙΝΩΝ ΚΑΙ ΣΙΔΗΡΩΝ ΣΤΟΙΧΕΙΩΝ Β' ΦΑΣΗ - ΠΡΟΤΑΣΗ


ΘΕΜΑ ΣΧΕΔΙΟΥ: ΠΡΟΤΑΣΗ ΑΠΟΚΑΤΑΣΤΑΣΗΣ (ΝΕΑ ΛΙΘΙΝΑ ΣΤΟΙΧΕΙΑ-ΣΥΜΠΛΗΡΩΣΕΙΣ ΑΠΟΚΑΤΑΣΤΑΣΗ ΜΕΤΑΤΟΠΙΣΕΩΝ)	ΑΡΙΘΜΟΣ ΣΧΕΔΙΟΥ: Σ.06
ΤΙΤΛΟΣ ΝΑ ΟΨΗ	ΚΛΙΜΑΚΑ: 1:50
	ΑΝΑΘΕΩΡΗΣΕΙΣ:
	ΗΜΕΡΟΜΗΝΙΑ: 24.09.2015

ΜΕΛΕΤΗΤΕΣ
ΜΑΡΙΑ ΚΟΝΤΑΚΗ - ΠΑΝΤΕΛΗΣ ΦΕΛΕΡΗΣ
Συντηρητές Αρχ/των & Έργων Τέχνης


ΜΑΡΙΑ Γ. ΚΟΝΤΑΚΗ
ΜΕΛΕΤΗ-ΣΧΕΔΙΑΣΜΟΣ-ΑΝΑΛΗΨΗ ΕΡΓΩΝ
ΣΥΝΤΗΡΗΣΗΣ & ΕΚΘΕΣΗΣ ΑΡΧ/ΤΩΝ
ΑΡΑΓΑΚΗ 34 ΚΑΛΛΙΘΕΑ ☎ 210 3382714
ΔΟΜΕ 117153339 - ΔΟΥ ΚΑΛΛΙΘΕΑΣ

ΣΥΝΕΡΓΑΤΕΣ

ΘΕΩΡΗΣΕΙΣ

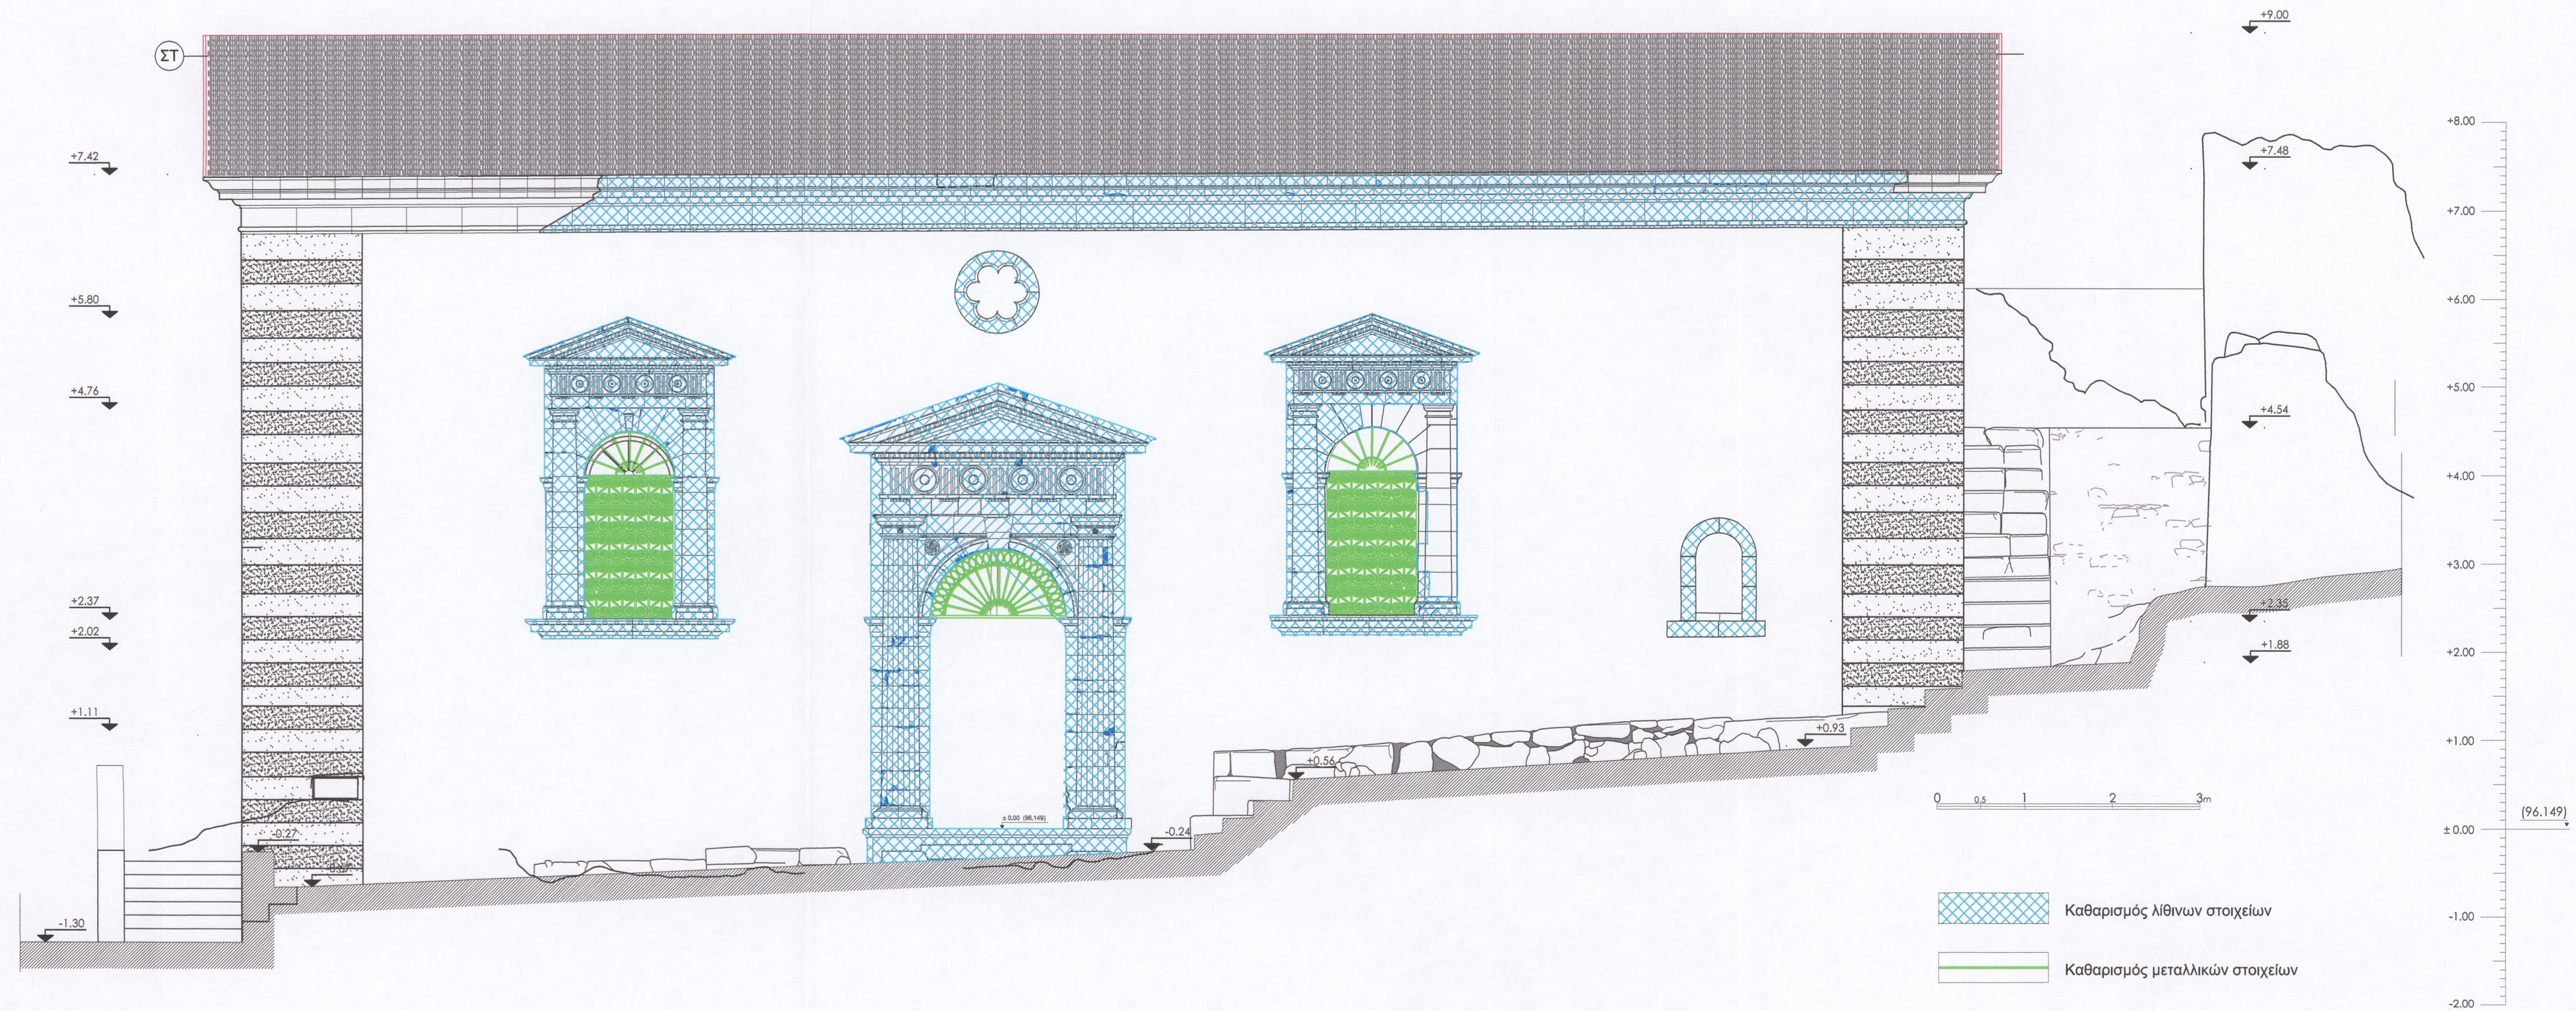

ΕΛΛΗΝΙΚΗ ΕΤΑΙΡΕΙΑ ΠΕΡΙΒΑΛΛΟΝΤΟΣ ΚΑΙ ΠΟΛΙΤΙΣΜΟΥ

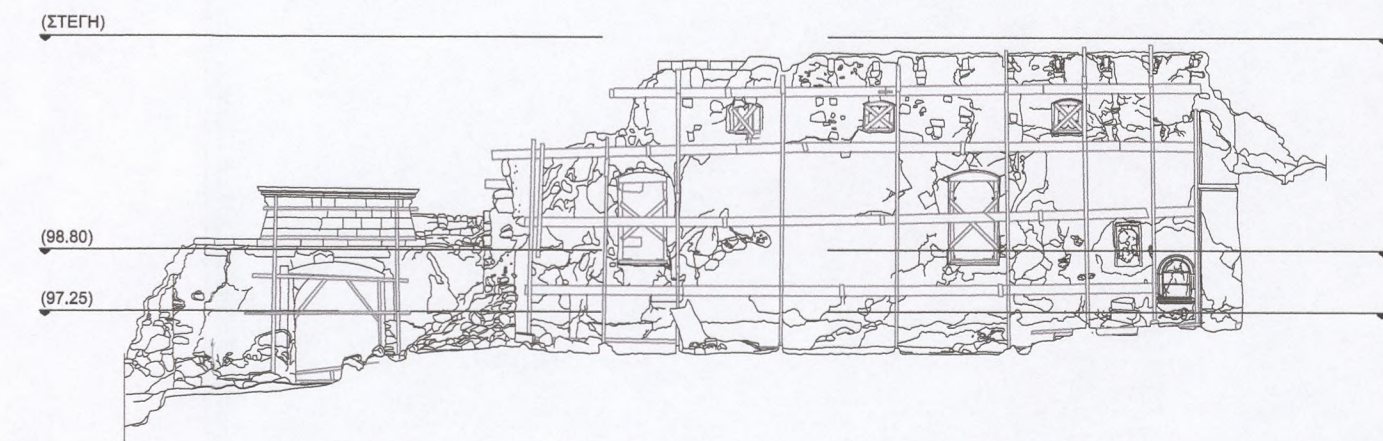

ΜΕΛΕΤΗ ΑΠΟΚΑΤΑΣΤΑΣΗΣ ΚΑΘΟΛΙΚΟΥ ΠΑΛΙΑΣ ΜΟΝΗΣ ΣΙΣΙΩΝ

ΜΕΛΕΤΗ: ΣΥΝΤΗΡΗΣΗ ΛΙΘΙΝΩΝ ΚΑΙ ΣΙΔΗΡΩΝ ΣΤΟΙΧΕΙΩΝ Β' ΦΑΣΗ - ΠΡΟΤΑΣΗ

ΘΕΜΑ ΣΧΕΔΙΟΥ:
ΠΡΟΤΑΣΗ ΑΠΟΚΑΤΑΣΤΑΣΗΣ
(ΕΠΕΜΒΑΣΕΙΣ ΚΑΘΑΡΙΣΜΟΥ)

ΑΡΙΘΜΟΣ ΣΧΕΔΙΟΥ: **Σ.04**

ΚΛΙΜΑΚΑ: **1:50**

ΤΙΤΛΟΣ
ΝΑ ΟΨΗ

ΑΝΑΘΕΩΡΗΣΕΙΣ:



ΗΜΕΡΟΜΗΝΙΑ: 24.09.2015

ΜΕΛΕΤΗΤΕΣ

ΜΑΡΙΑ ΚΟΝΤΑΚΗ - ΠΑΝΤΕΛΗΣ ΦΕΛΕΡΗΣ
Συντηρητές Αρχ/των & Έργων Τέχνης

ΣΥΝΕΡΓΑΤΕΣ


ΘΕΩΡΗΣΕΙΣ

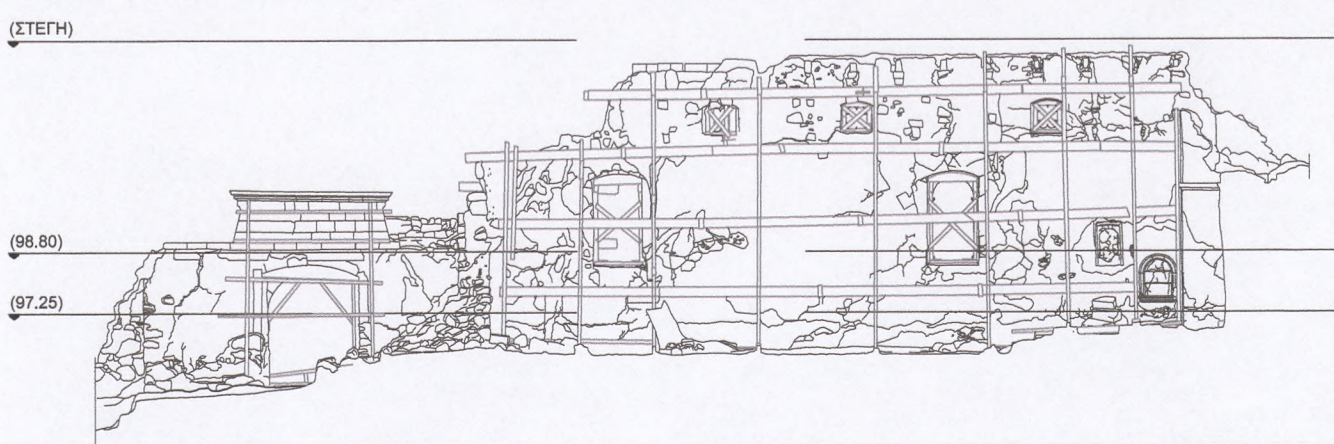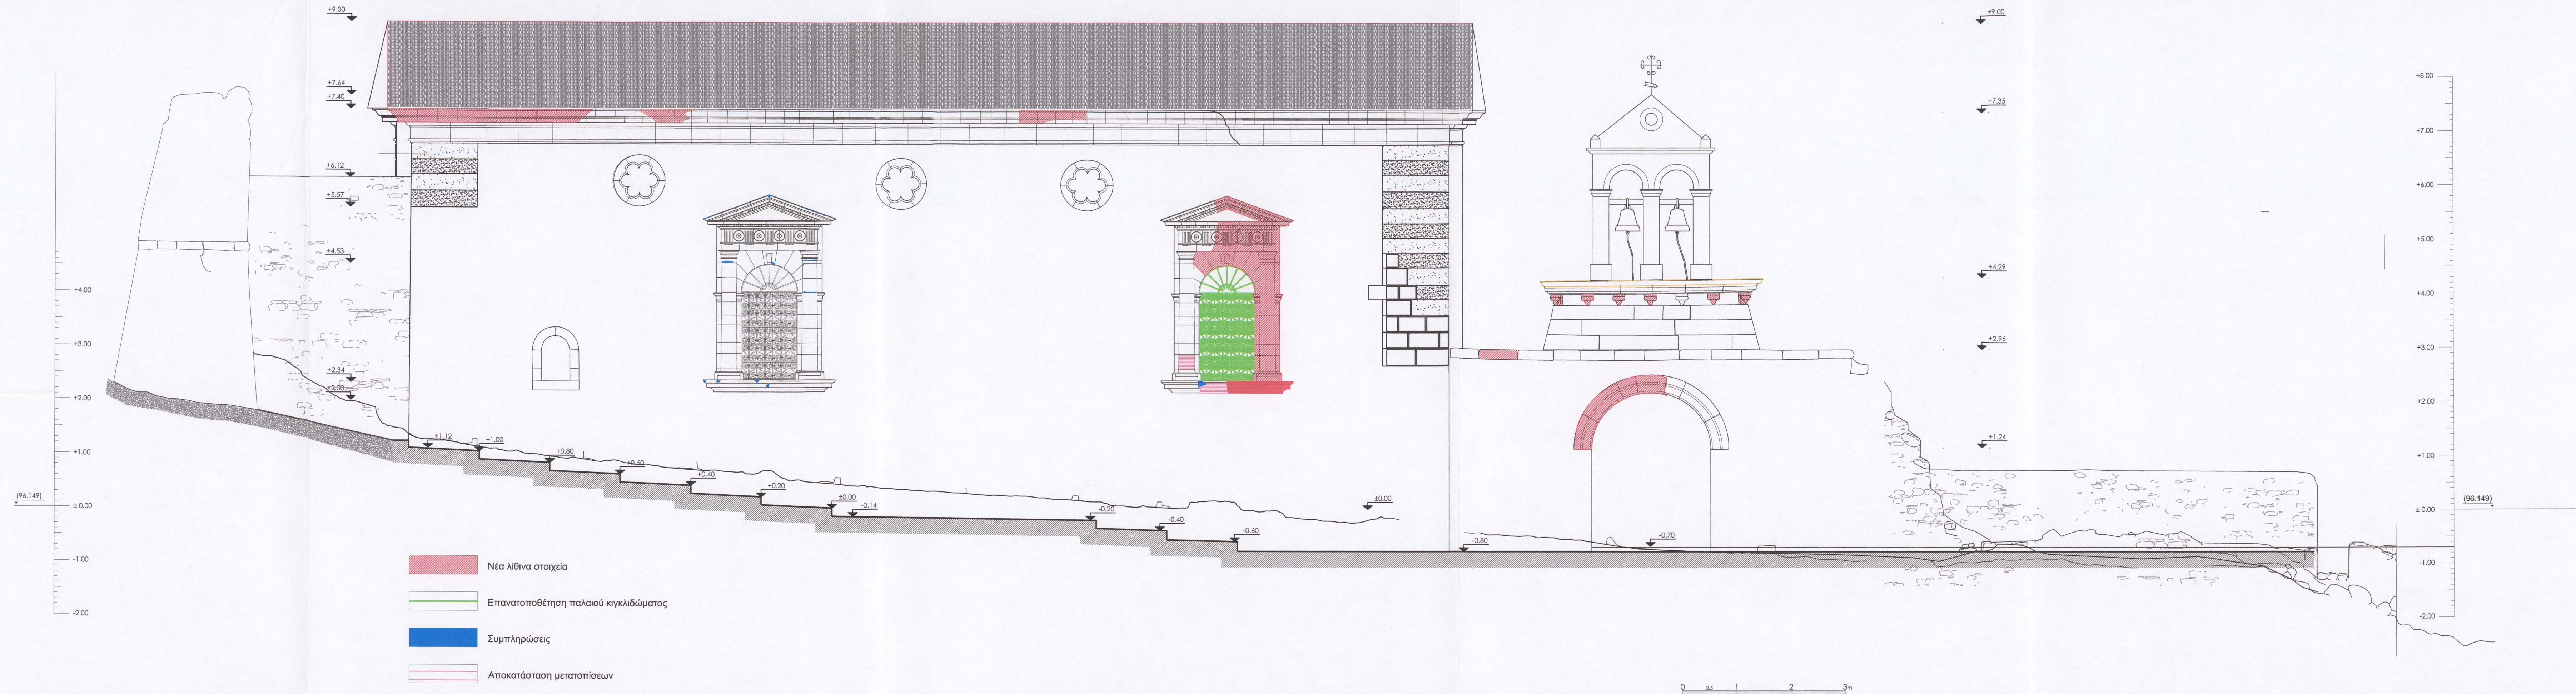

ΘΕΜΑ ΣΧΕΔΙΟΥ: ΠΡΟΤΑΣΗ ΑΠΟΚΑΤΑΣΤΑΣΗΣ (ΝΕΑ ΛΙΘΙΝΑ ΣΤΟΙΧΕΙΑ-ΣΥΜΠΛΗΡΩΣΕΙΣ ΑΠΟΚΑΤΑΣΤΑΣΗ ΜΕΤΑΠΟΤΙΣΕΩΝ)	ΑΡΙΘΜΟΣ ΣΧΕΔΙΟΥ: Σ.03
ΤΙΤΛΟΣ ΒΔ ΟΨΗ	ΚΛΙΜΑΚΑ: 1:50
	ΑΝΑΘΕΩΡΗΣΕΙΣ: ΗΜΕΡΟΜΗΝΙΑ: 24.09.2015

ΜΕΛΕΤΗΤΕΣ ΜΑΡΙΑ ΚΟΝΤΑΚΗ - ΠΑΝΤΕΛΗΣ ΦΕΛΕΡΗΣ Συντηρητές Αρχ/των & Έργων Τέχνης	ΜΑΡΙΑ Γ. ΚΟΝΤΑΚΗ ΜΕΛΕΤΗ-ΣΧΕΔΙΑΣΜΟΣ-ΑΝΑΛΗΨΗ ΕΡΓΩΝ ΣΥΝΤΗΡΗΣΗ & ΕΚΘΕΣΗ ΑΡΧ/ΤΩΝ ΑΡΑΓΙΑΚΗ 34 ΚΑΛΛΙΘΕΑ ☎ 210 2560714 ΑΦΜ 147153339 - ΑΔΥ ΚΑΛΛΙΘΕΑΣ
--	--

ΣΥΝΕΡΓΑΤΕΣ	ΘΕΩΡΗΣΕΙΣ
------------	-----------

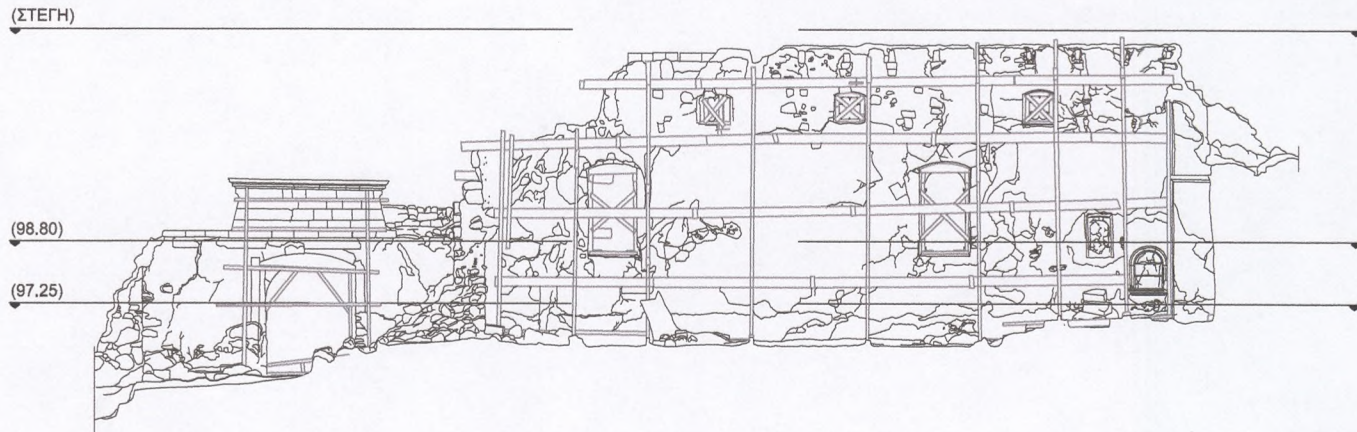

ΜΕΛΕΤΗ ΑΠΟΚΑΤΑΣΤΑΣΗΣ ΚΑΘΟΛΙΚΟΥ ΠΑΛΑΙΑΣ ΜΟΝΗΣ ΣΙΣΙΩΝ

ΜΕΛΕΤΗ: ΣΥΝΤΗΡΗΣΗ ΛΙΘΙΝΩΝ ΚΑΙ ΣΙΔΗΡΩΝ ΣΤΟΙΧΕΙΩΝ Β' ΦΑΣΗ - ΠΡΟΤΑΣΗ

ΘΕΜΑ ΣΧΕΔΙΟΥ:
ΠΡΟΤΑΣΗ ΑΠΟΚΑΤΑΣΤΑΣΗΣ

ΑΡΙΘΜΟΣ ΣΧΕΔΙΟΥ: **Σ.00**

ΚΛΙΜΑΚΑ: **1:75**

ΤΙΤΛΟΣ
ΚΑΤΟΥΨΗ

ΑΝΑΘΕΩΡΗΣΕΙΣ:

ΗΜΕΡΟΜΗΝΙΑ: 24.09.2015


ΜΕΛΕΤΗΤΕΣ



ΜΑΡΙΑ ΚΟΝΤΑΚΗ - ΠΑΝΤΕΛΗΣ ΦΕΛΕΡΗΣ
Συντηρητές Αρχ/των & Έργων Τέχνης

ΜΑΡΙΑ Γ. ΚΟΝΤΑΚΗ
ΜΕΛΕΤΗ-ΣΧΕΔΙΑΣΜΟΣ-ΑΝΑΛΗΨΗ ΕΡΓΩΝ
ΣΥΝΤΗΡΗΣΗΣ & ΕΚΘΕΣΗΣ ΑΡΧ/ΤΩΝ
ΑΡΑΠΑΚΗ 32 ΚΑΛΛΙΘΕΑ Τ.Κ 210 9589714
ΑΦΜ: 117153930 - ΔΟΥ ΚΑΛΛΙΘΕΑΣ

ΣΥΝΕΡΓΑΤΕΣ

ΘΕΩΡΗΣΕΙΣ

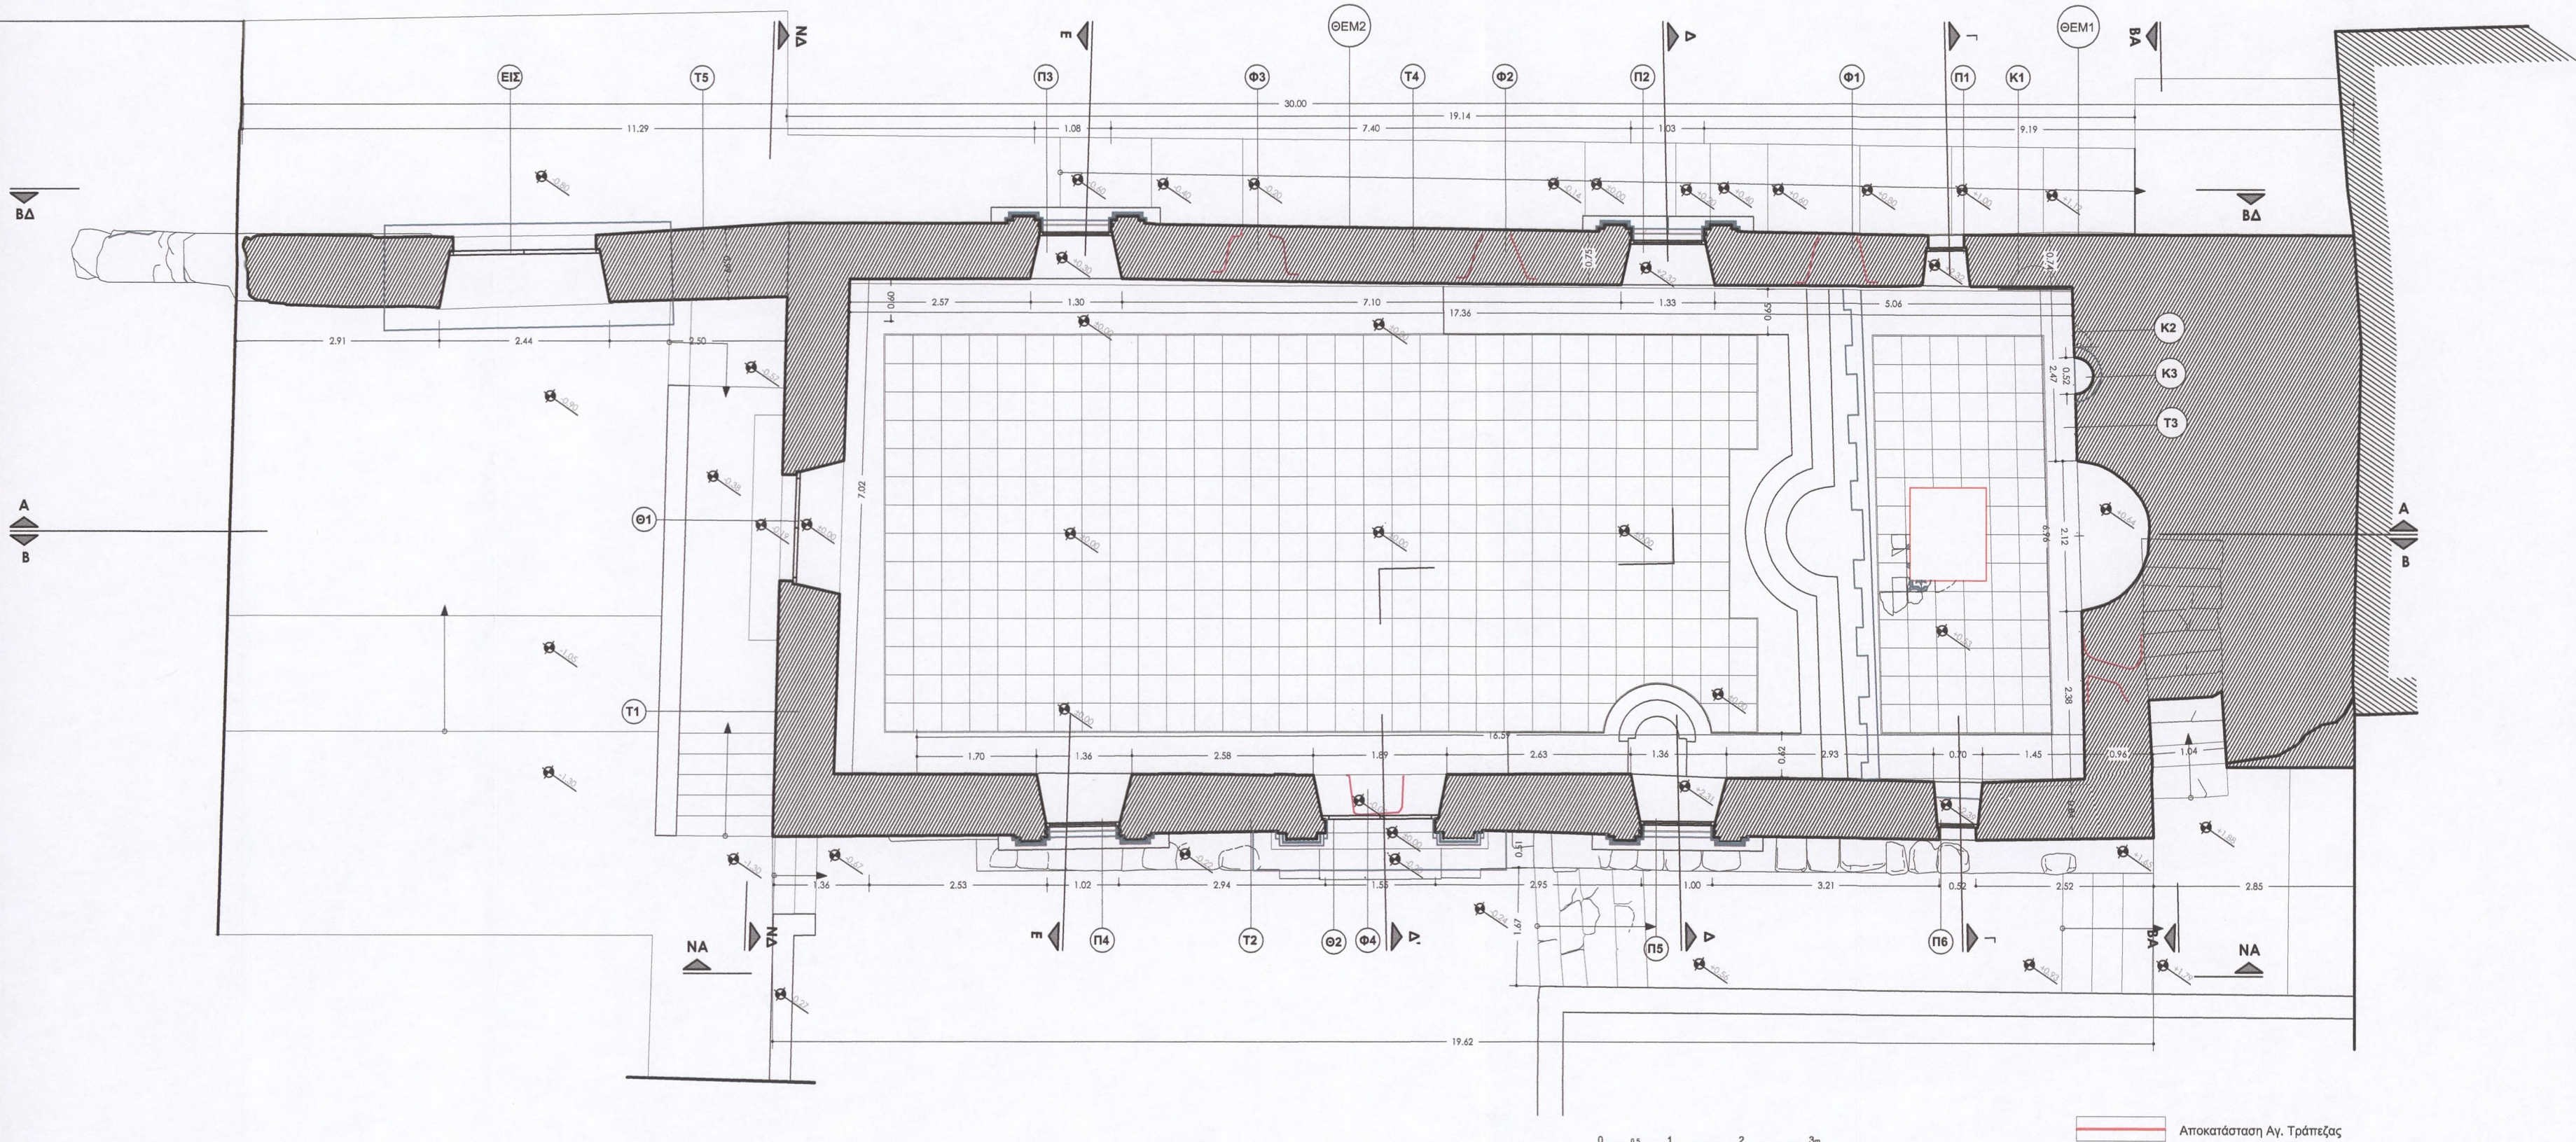

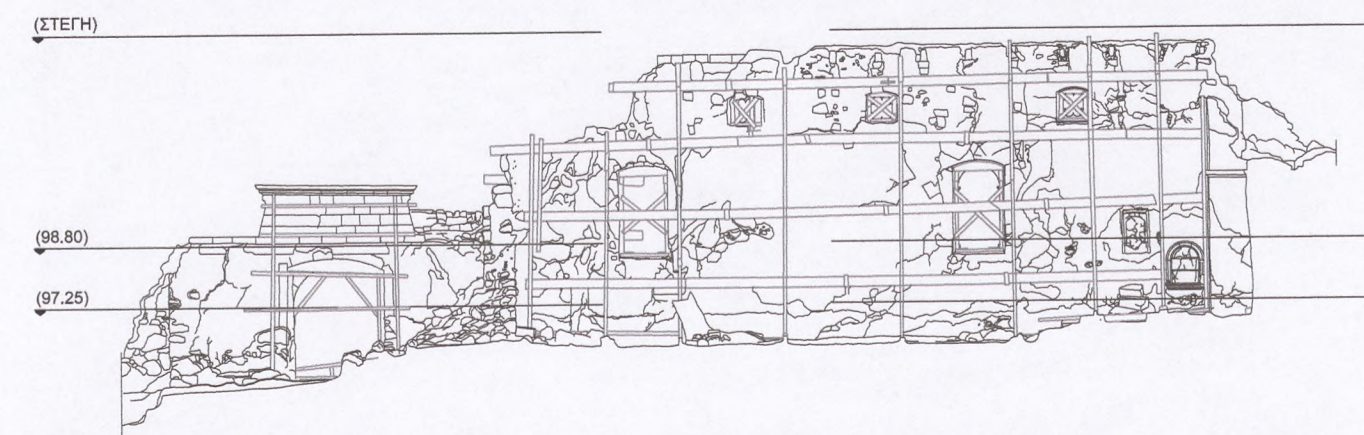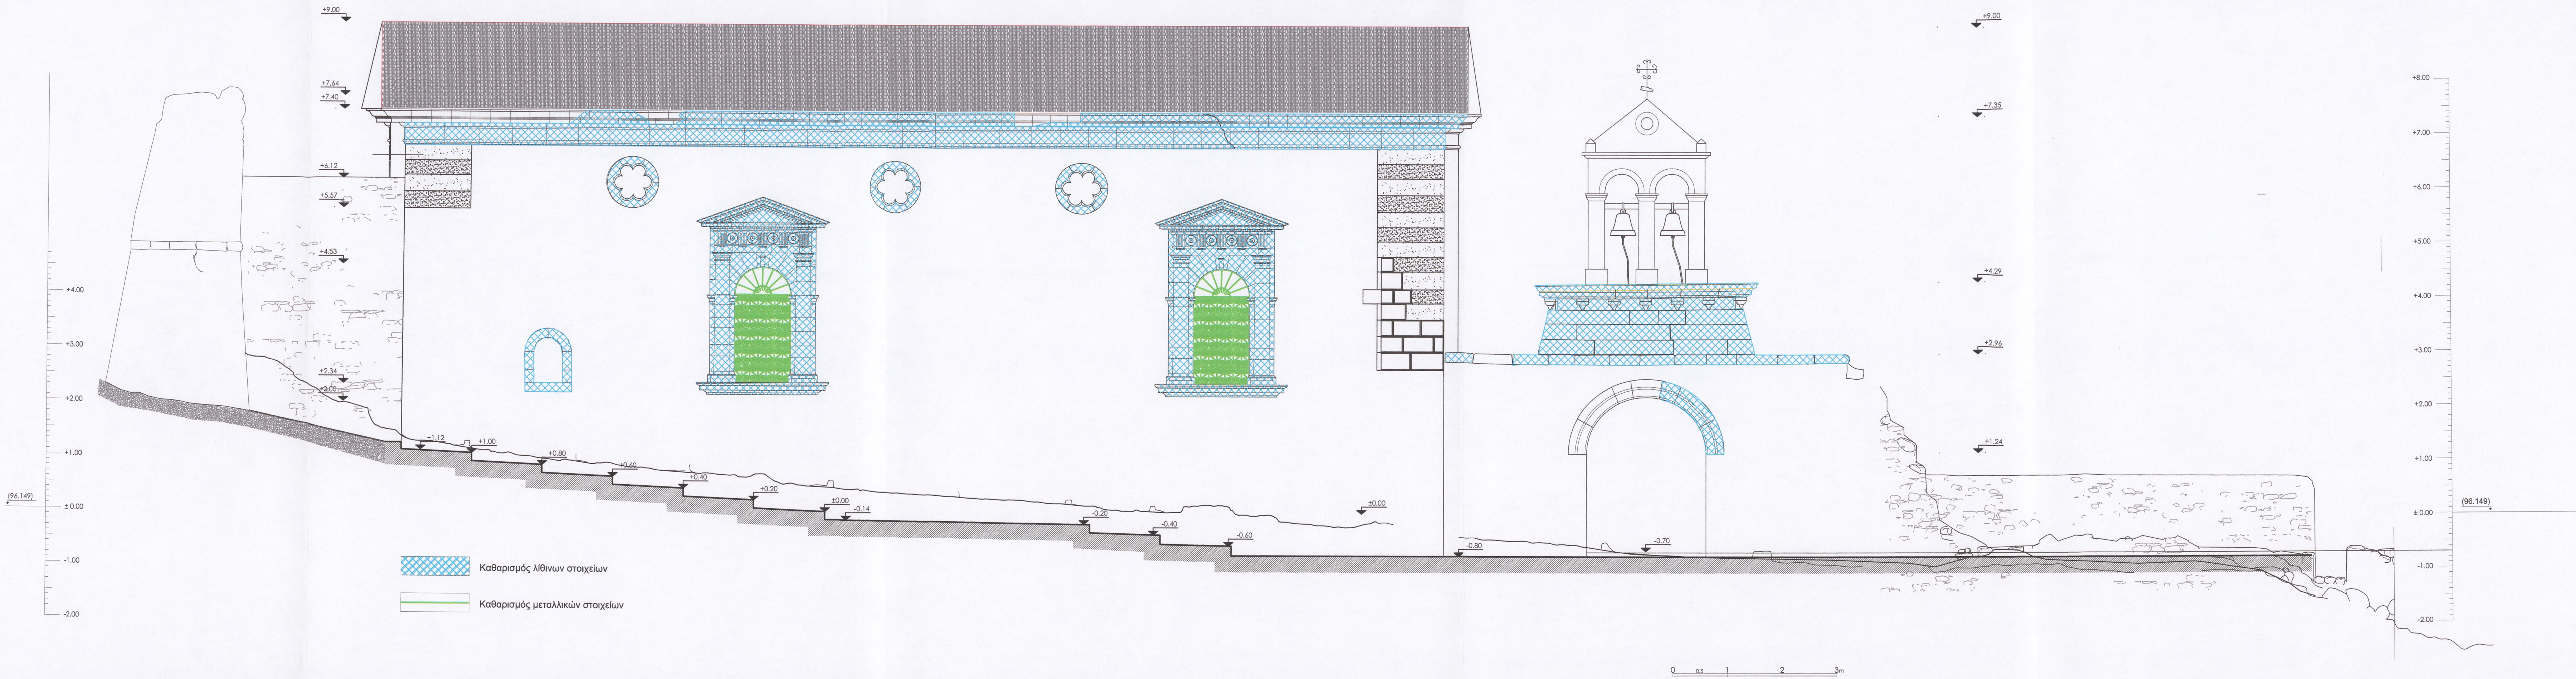

ΜΕΛΕΤΗ ΑΠΟΚΑΤΑΣΤΑΣΗΣ ΚΑΘΟΛΙΚΟΥ ΠΑΛΙΑΣ ΜΟΝΗΣ ΣΙΣΙΩΝ

ΜΕΛΕΤΗ: ΣΥΝΤΗΡΗΣΗ ΛΙΘΙΝΩΝ ΚΑΙ ΣΙΔΗΡΩΝ ΣΤΟΙΧΕΙΩΝ Β' ΦΑΣΗ - ΠΡΟΤΑΣΗ

ΘΕΜΑ ΣΧΕΔΙΟΥ:
ΠΡΟΤΑΣΗ ΑΠΟΚΑΤΑΣΤΑΣΗΣ
(ΕΠΕΜΒΑΣΕΙΣ ΚΑΘΑΡΙΣΜΟΥ)

ΑΡΙΘΜΟΣ ΣΧΕΔΙΟΥ: **Σ.01**

ΚΛΙΜΑΚΑ: **1:50**

ΤΙΤΛΟΣ
ΒΔ ΟΨΗ

ΑΝΑΘΕΩΡΗΣΕΙΣ:

ΗΜΕΡΟΜΗΝΙΑ: 24.09.2015


ΜΕΛΕΤΗΤΕΣ

ΜΑΡΙΑ ΚΟΝΤΑΚΗ - ΠΑΝΤΕΛΗΣ ΦΕΛΕΡΗΣ
Συντηρητές Αρχ/των & Έργων Τέχνης


ΜΑΡΙΑ Γ. ΚΟΝΤΑΚΗ
ΜΕΛΕΤΗ-ΣΧΕΔΙΑΣΜΟΣ-ΑΝΑΛΗΨΗ ΕΡΓΩΝ
ΣΥΝΤΗΡΗΣΕΙΣ & ΕΚΘΕΣΗΣ ΑΡΧ/ΤΩΝ
ΑΡΑΓΑΚΗ 34 ΚΑΛΛΙΘΕΑ ☎ 210 9385714
ΑΦΜΕ 117153339 - ΔΟΥ ΚΑΛΛΙΘΕΑΣ

ΣΥΝΕΡΓΑΤΕΣ

ΘΕΩΡΗΣΕΙΣ

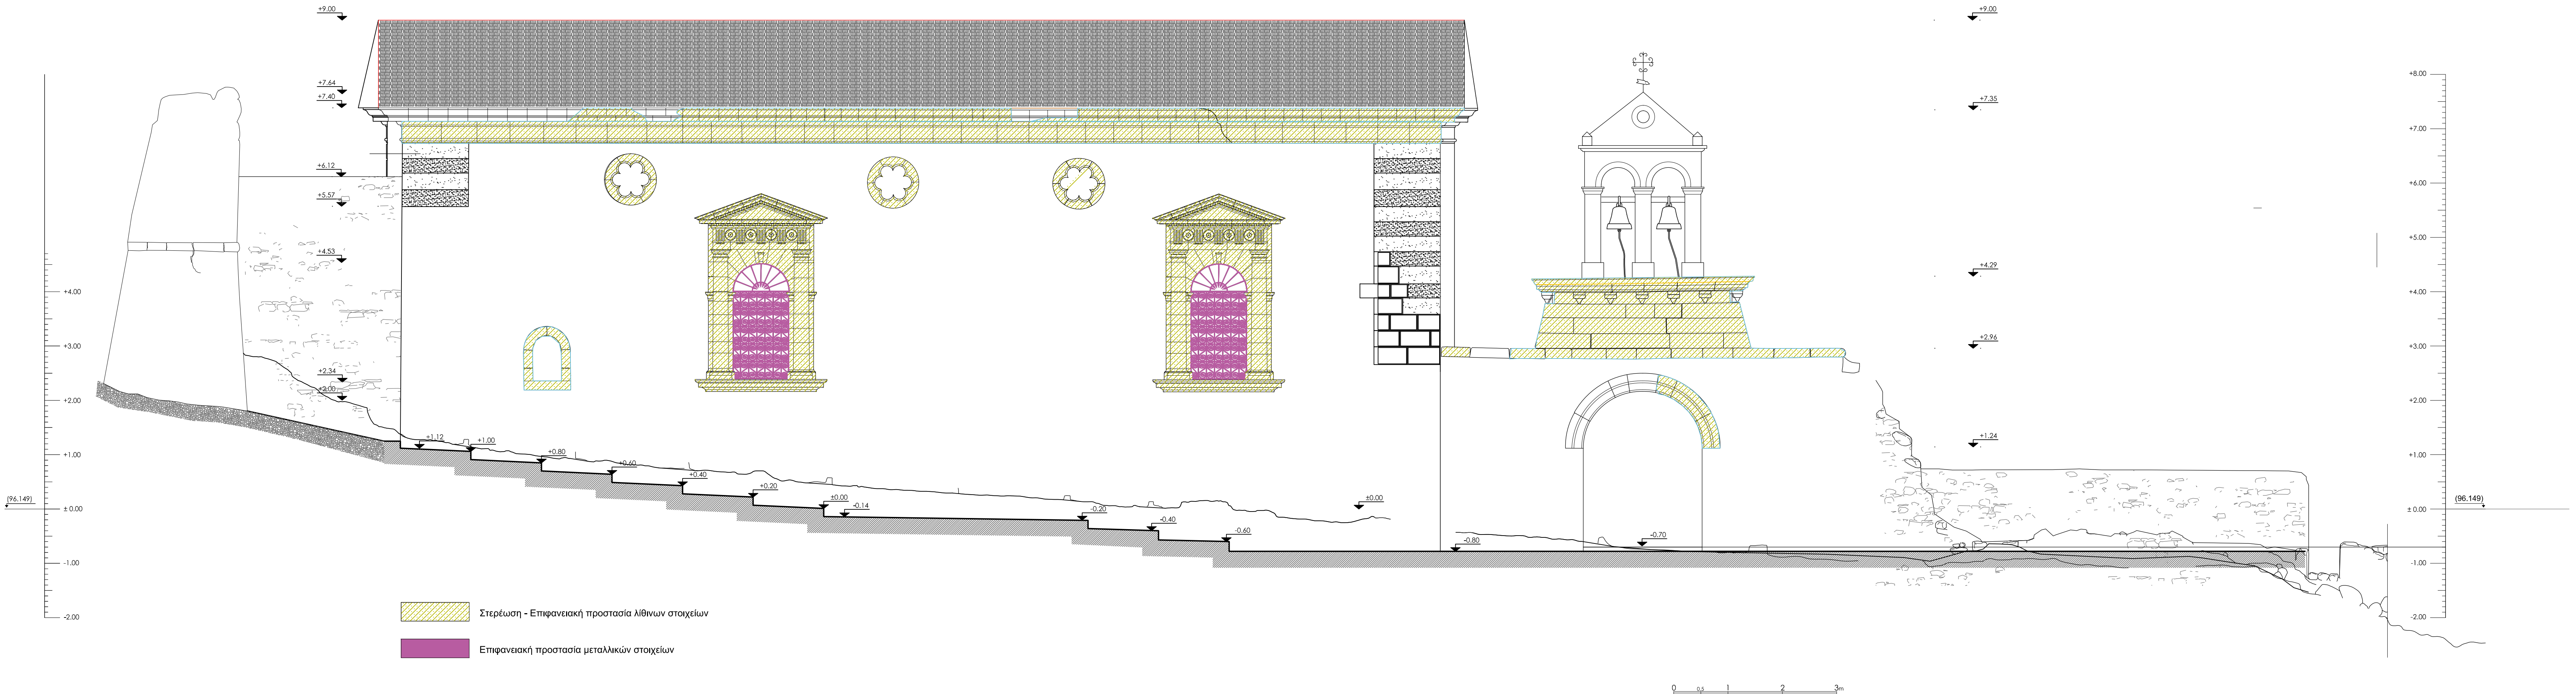

ΕΛΛΗΝΙΚΗ ΕΤΑΙΡΕΙΑ ΠΕΡΙΒΑΛΛΟΝΤΟΣ ΚΑΙ ΠΟΛΙΤΙΣΜΟΥ

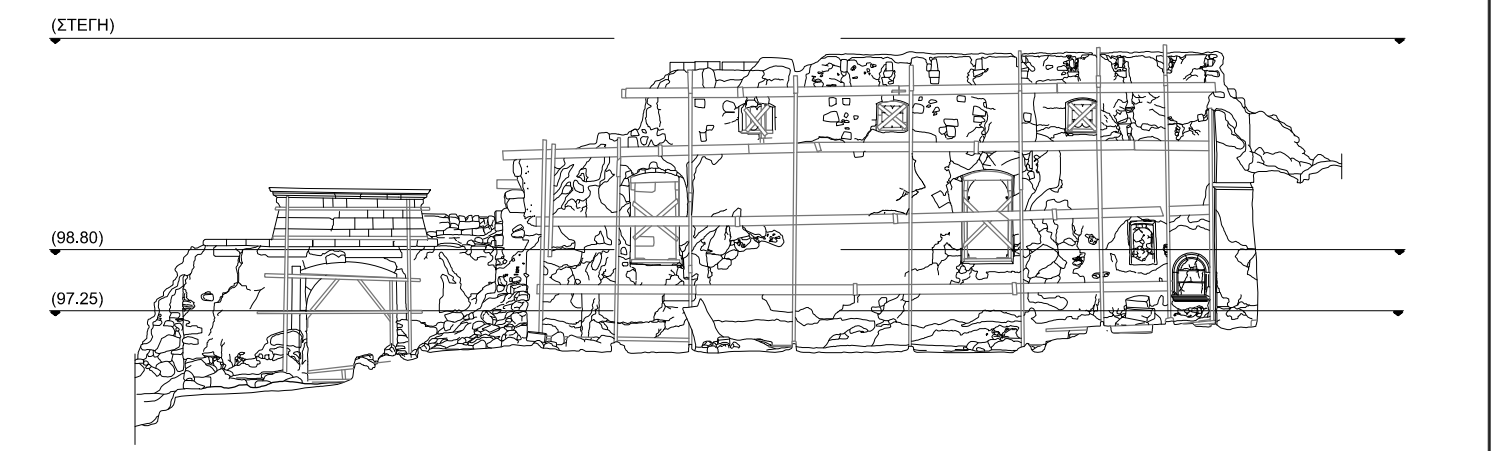

ΜΕΛΕΤΗ ΑΠΟΚΑΤΑΣΤΑΣΗΣ ΚΑΘΟΛΙΚΟΥ ΠΑΛΙΑΣ ΜΟΝΗΣ ΣΙΣΙΩΝ


ΜΕΛΕΤΗ: ΣΥΝΤΗΡΗΣΗ ΛΙΘΙΝΩΝ ΚΑΙ ΣΙΔΗΡΩΝ ΣΤΟΙΧΕΙΩΝ Β' ΦΑΣΗ - ΠΡΟΤΑΣΗ

ΘΕΜΑ ΣΧΕΔΙΟΥ: ΠΡΟΤΑΣΗ ΑΠΟΚΑΤΑΣΤΑΣΗΣ (ΕΠΕΜΒΑΣΕΙΣ ΣΤΕΡΕΩΣΗΣ- ΕΠΙΦΑΝΕΙΑΚΗΣ ΠΡΟΣΤΑΣΙΑΣ)	ΑΡΙΘΜΟΣ ΣΧΕΔΙΟΥ: Σ.02
ΤΙΤΛΟΣ ΒΔ ΟΨΗ	ΚΛΙΜΑΚΑ: 1:50
	ΑΝΑΘΕΩΡΗΣΕΙΣ:
	ΗΜΕΡΟΜΗΝΙΑ: 24.09.2015

ΜΕΛΕΤΗΤΕΣ
ΜΑΡΙΑ ΚΟΝΤΑΚΗ - ΠΑΝΤΕΛΗΣ ΦΕΛΕΡΗΣ
Συντηρητές Αρχ/των & Έργων Τέχνης

ΣΥΝΕΡΓΑΤΕΣ

ΘΕΩΡΗΣΕΙΣ

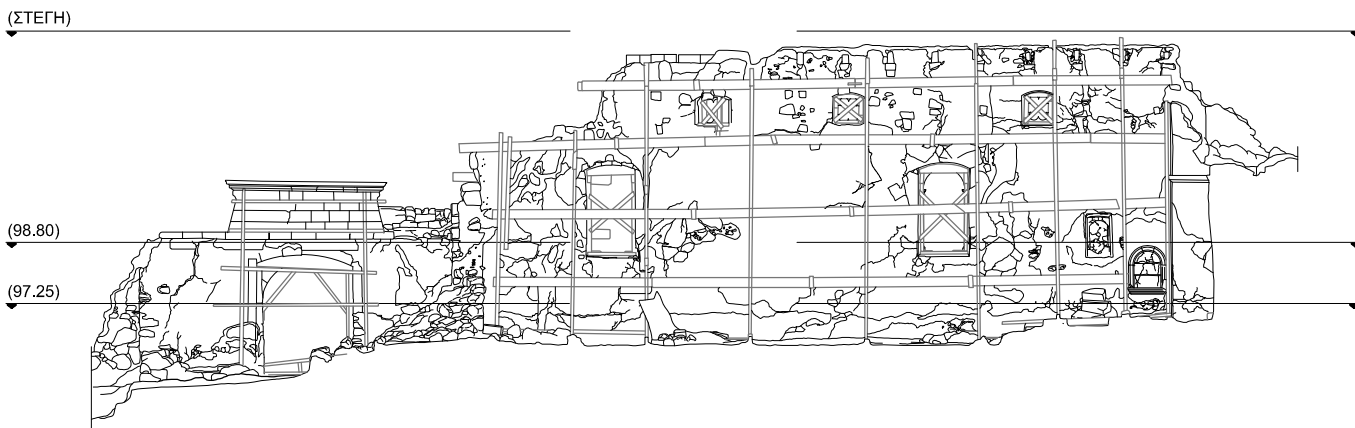

ΜΕΛΕΤΗ ΑΠΟΚΑΤΑΣΤΑΣΗΣ ΚΑΘΟΛΙΚΟΥ ΠΑΛΙΑΣ ΜΟΝΗΣ ΣΙΣΙΩΝ

ΜΕΛΕΤΗ: ΣΥΝΤΗΡΗΣΗ ΛΙΘΙΝΩΝ ΚΑΙ ΣΙΔΗΡΩΝ ΣΤΟΙΧΕΙΩΝ Β' ΦΑΣΗ - ΠΡΟΤΑΣΗ

ΘΕΜΑ ΣΧΕΔΙΟΥ:
ΠΡΟΤΑΣΗ ΑΠΟΚΑΤΑΣΤΑΣΗΣ
(ΕΠΕΜΒΑΣΕΙΣ ΣΤΕΡΕΩΣΗΣ-
ΕΠΙΦΑΝΕΙΑΚΗΣ ΠΡΟΣΤΑΣΙΑΣ)

ΑΡΙΘΜΟΣ ΣΧΕΔΙΟΥ: **Σ.05**
ΚΛΙΜΑΚΑ: **1:50**

ΤΙΤΛΟΣ
ΝΑ ΟΨΗ


ΑΝΑΘΕΩΡΗΣΕΙΣ:
ΗΜΕΡΟΜΗΝΙΑ: 24.09.2015


ΜΕΛΕΤΗΤΕΣ

ΜΑΡΙΑ ΚΟΝΤΑΚΗ - ΠΑΝΤΕΛΗΣ ΦΕΛΕΡΗΣ
Συντηρητές Αρχ/των & Έργων Τέχνης

ΣΥΝΕΡΓΑΤΕΣ

ΘΕΩΡΗΣΕΙΣ

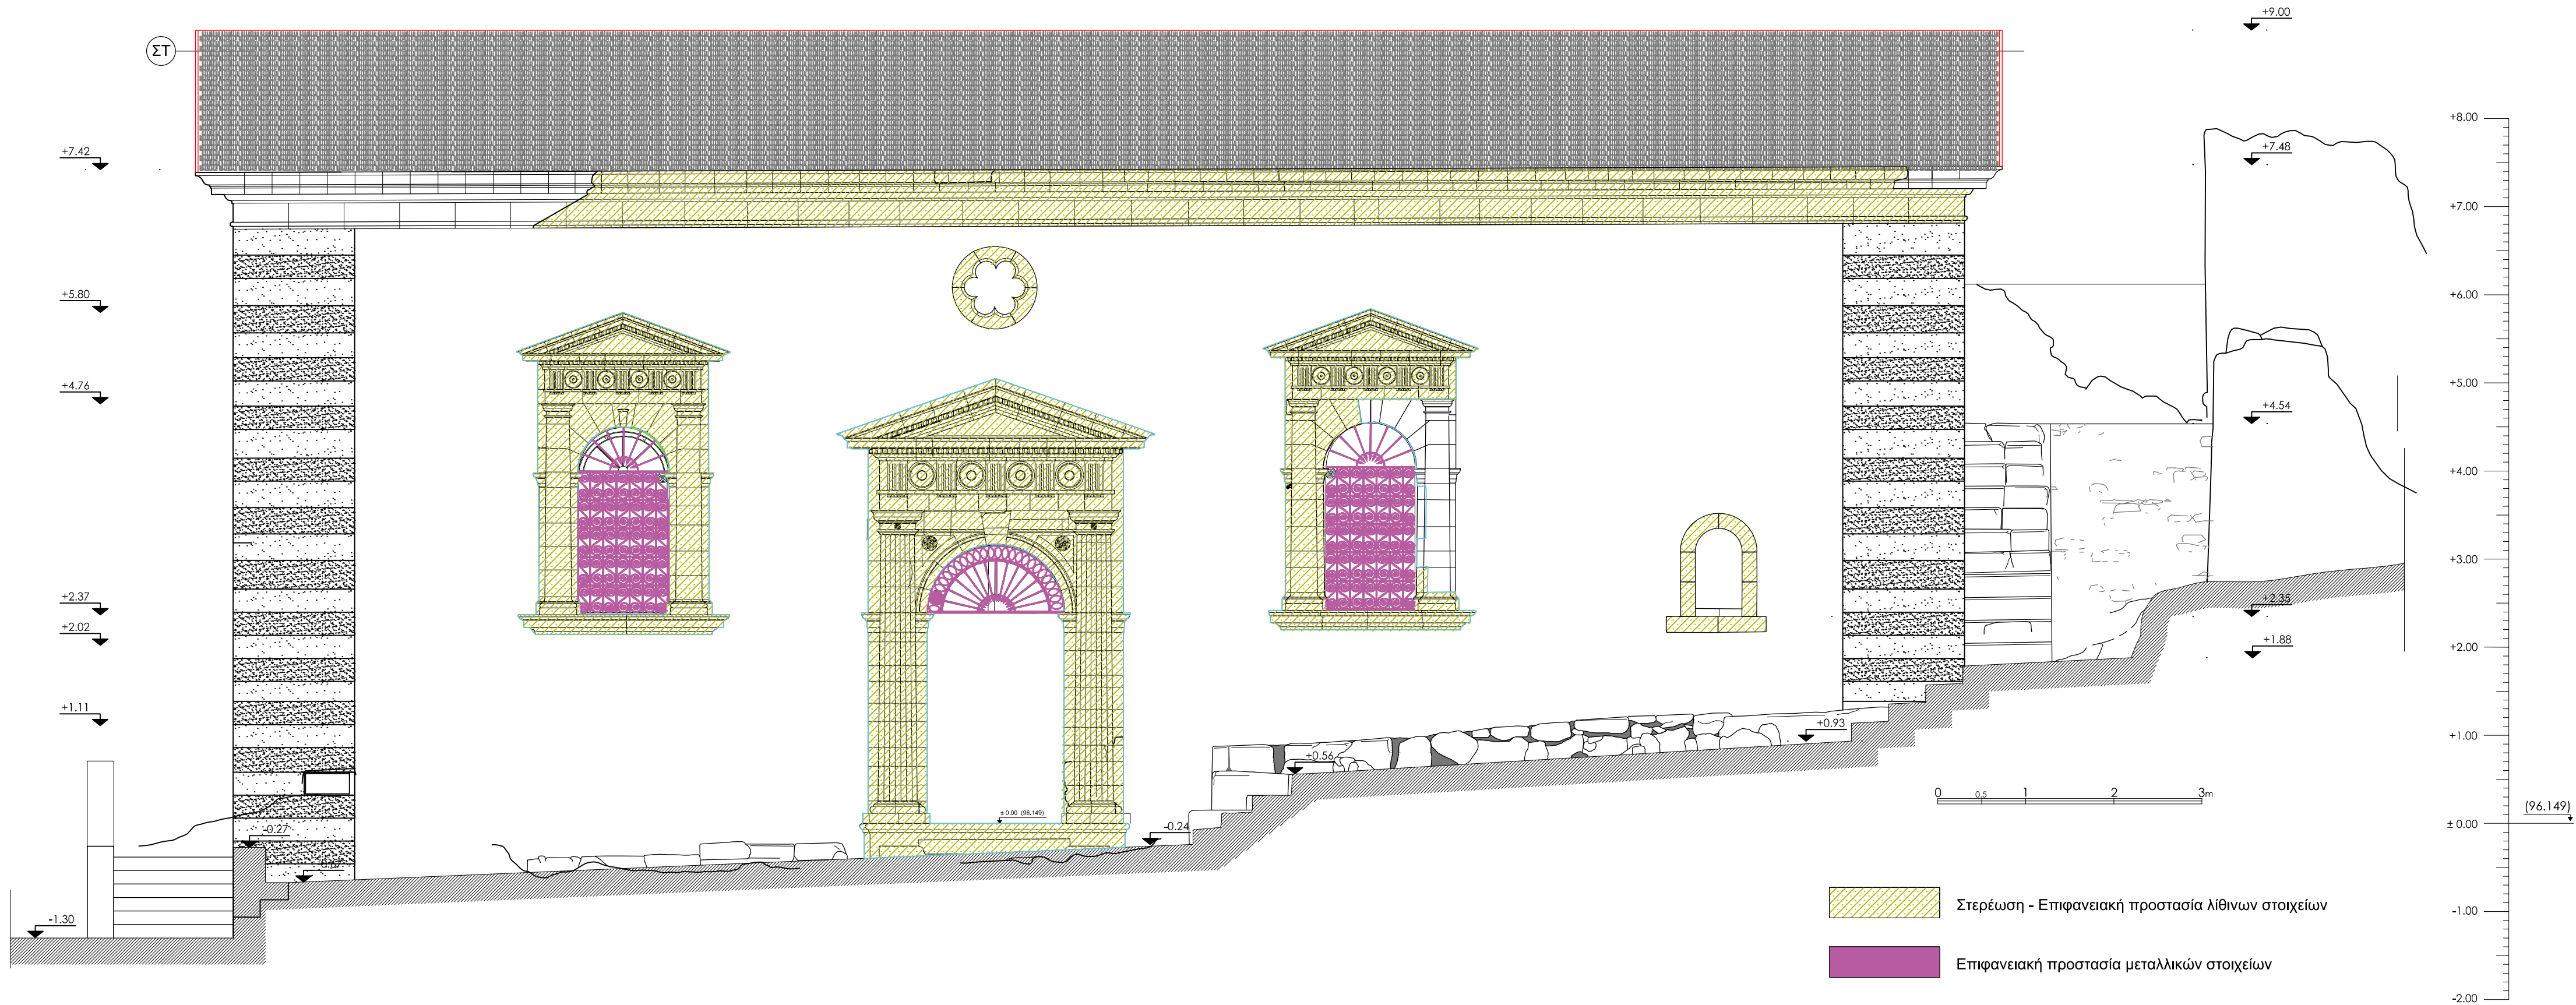

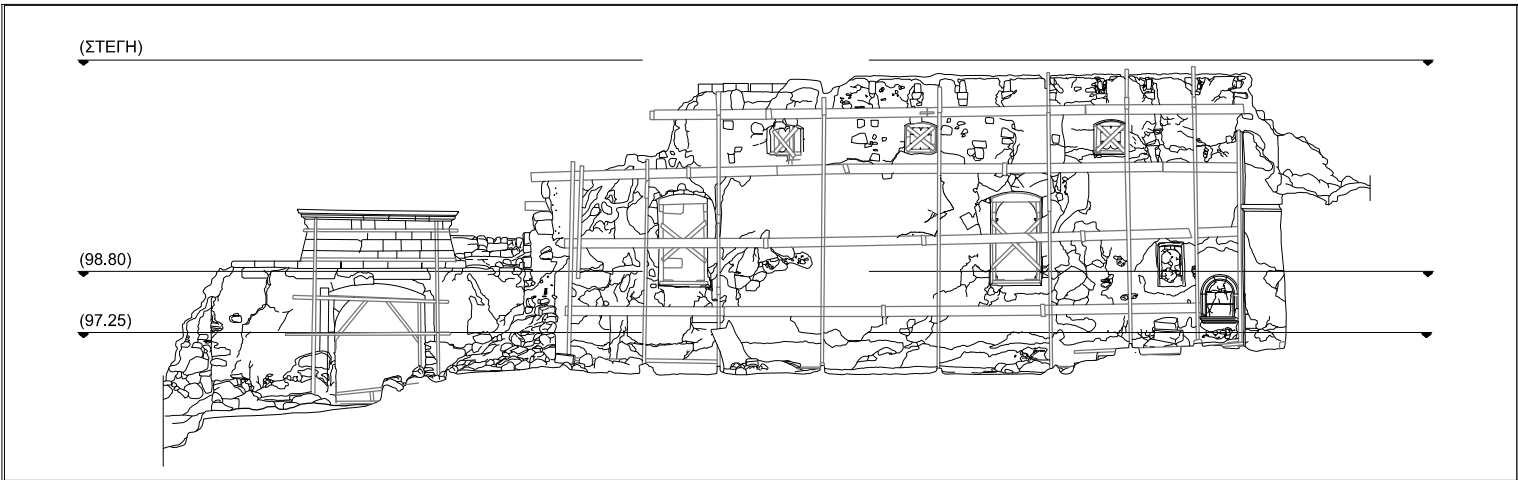

ΜΕΛΕΤΗ ΑΠΟΚΑΤΑΣΤΑΣΗΣ ΚΑΘΟΛΙΚΟΥ ΠΑΛΑΙΑΣ ΜΟΝΗΣ ΣΙΣΙΩΝ

ΜΕΛΕΤΗ: ΣΥΝΤΗΡΗΣΗ ΛΙΘΙΝΩΝ ΚΑΙ ΣΙΔΗΡΩΝ ΣΤΟΙΧΕΙΩΝ Β' ΦΑΣΗ - ΠΡΟΤΑΣΗ

ΘΕΜΑ ΣΧΕΔΙΟΥ:

ΠΡΟΤΑΣΗ ΑΠΟΚΑΤΑΣΤΑΣΗΣ
(ΣΤΕΡΕΩΣΗ - ΕΠΙΦΑΝΕΙΑΚΗ ΠΡΟΣΤΑΣΙΑ)

ΑΡΙΘΜΟΣ ΣΧΕΔΙΟΥ: **Σ.10**

ΚΛΙΜΑΚΑ: **1:50**

ΤΙΤΛΟΣ

ΒΑ ΟΨΗ (εσωτερικό)

ΑΝΑΘΕΩΡΗΣΕΙΣ:

ΗΜΕΡΟΜΗΝΙΑ: 24.09.2015

ΜΕΛΕΤΗΤΕΣ

ΜΑΡΙΑ ΚΟΝΤΑΚΗ - ΠΑΝΤΕΛΗΣ ΦΕΛΕΡΗΣ
Συντηρητές Αρχ/των & Έργων Τέχνης

ΣΥΝΕΡΓΑΤΕΣ

ΘΕΩΡΗΣΕΙΣ