



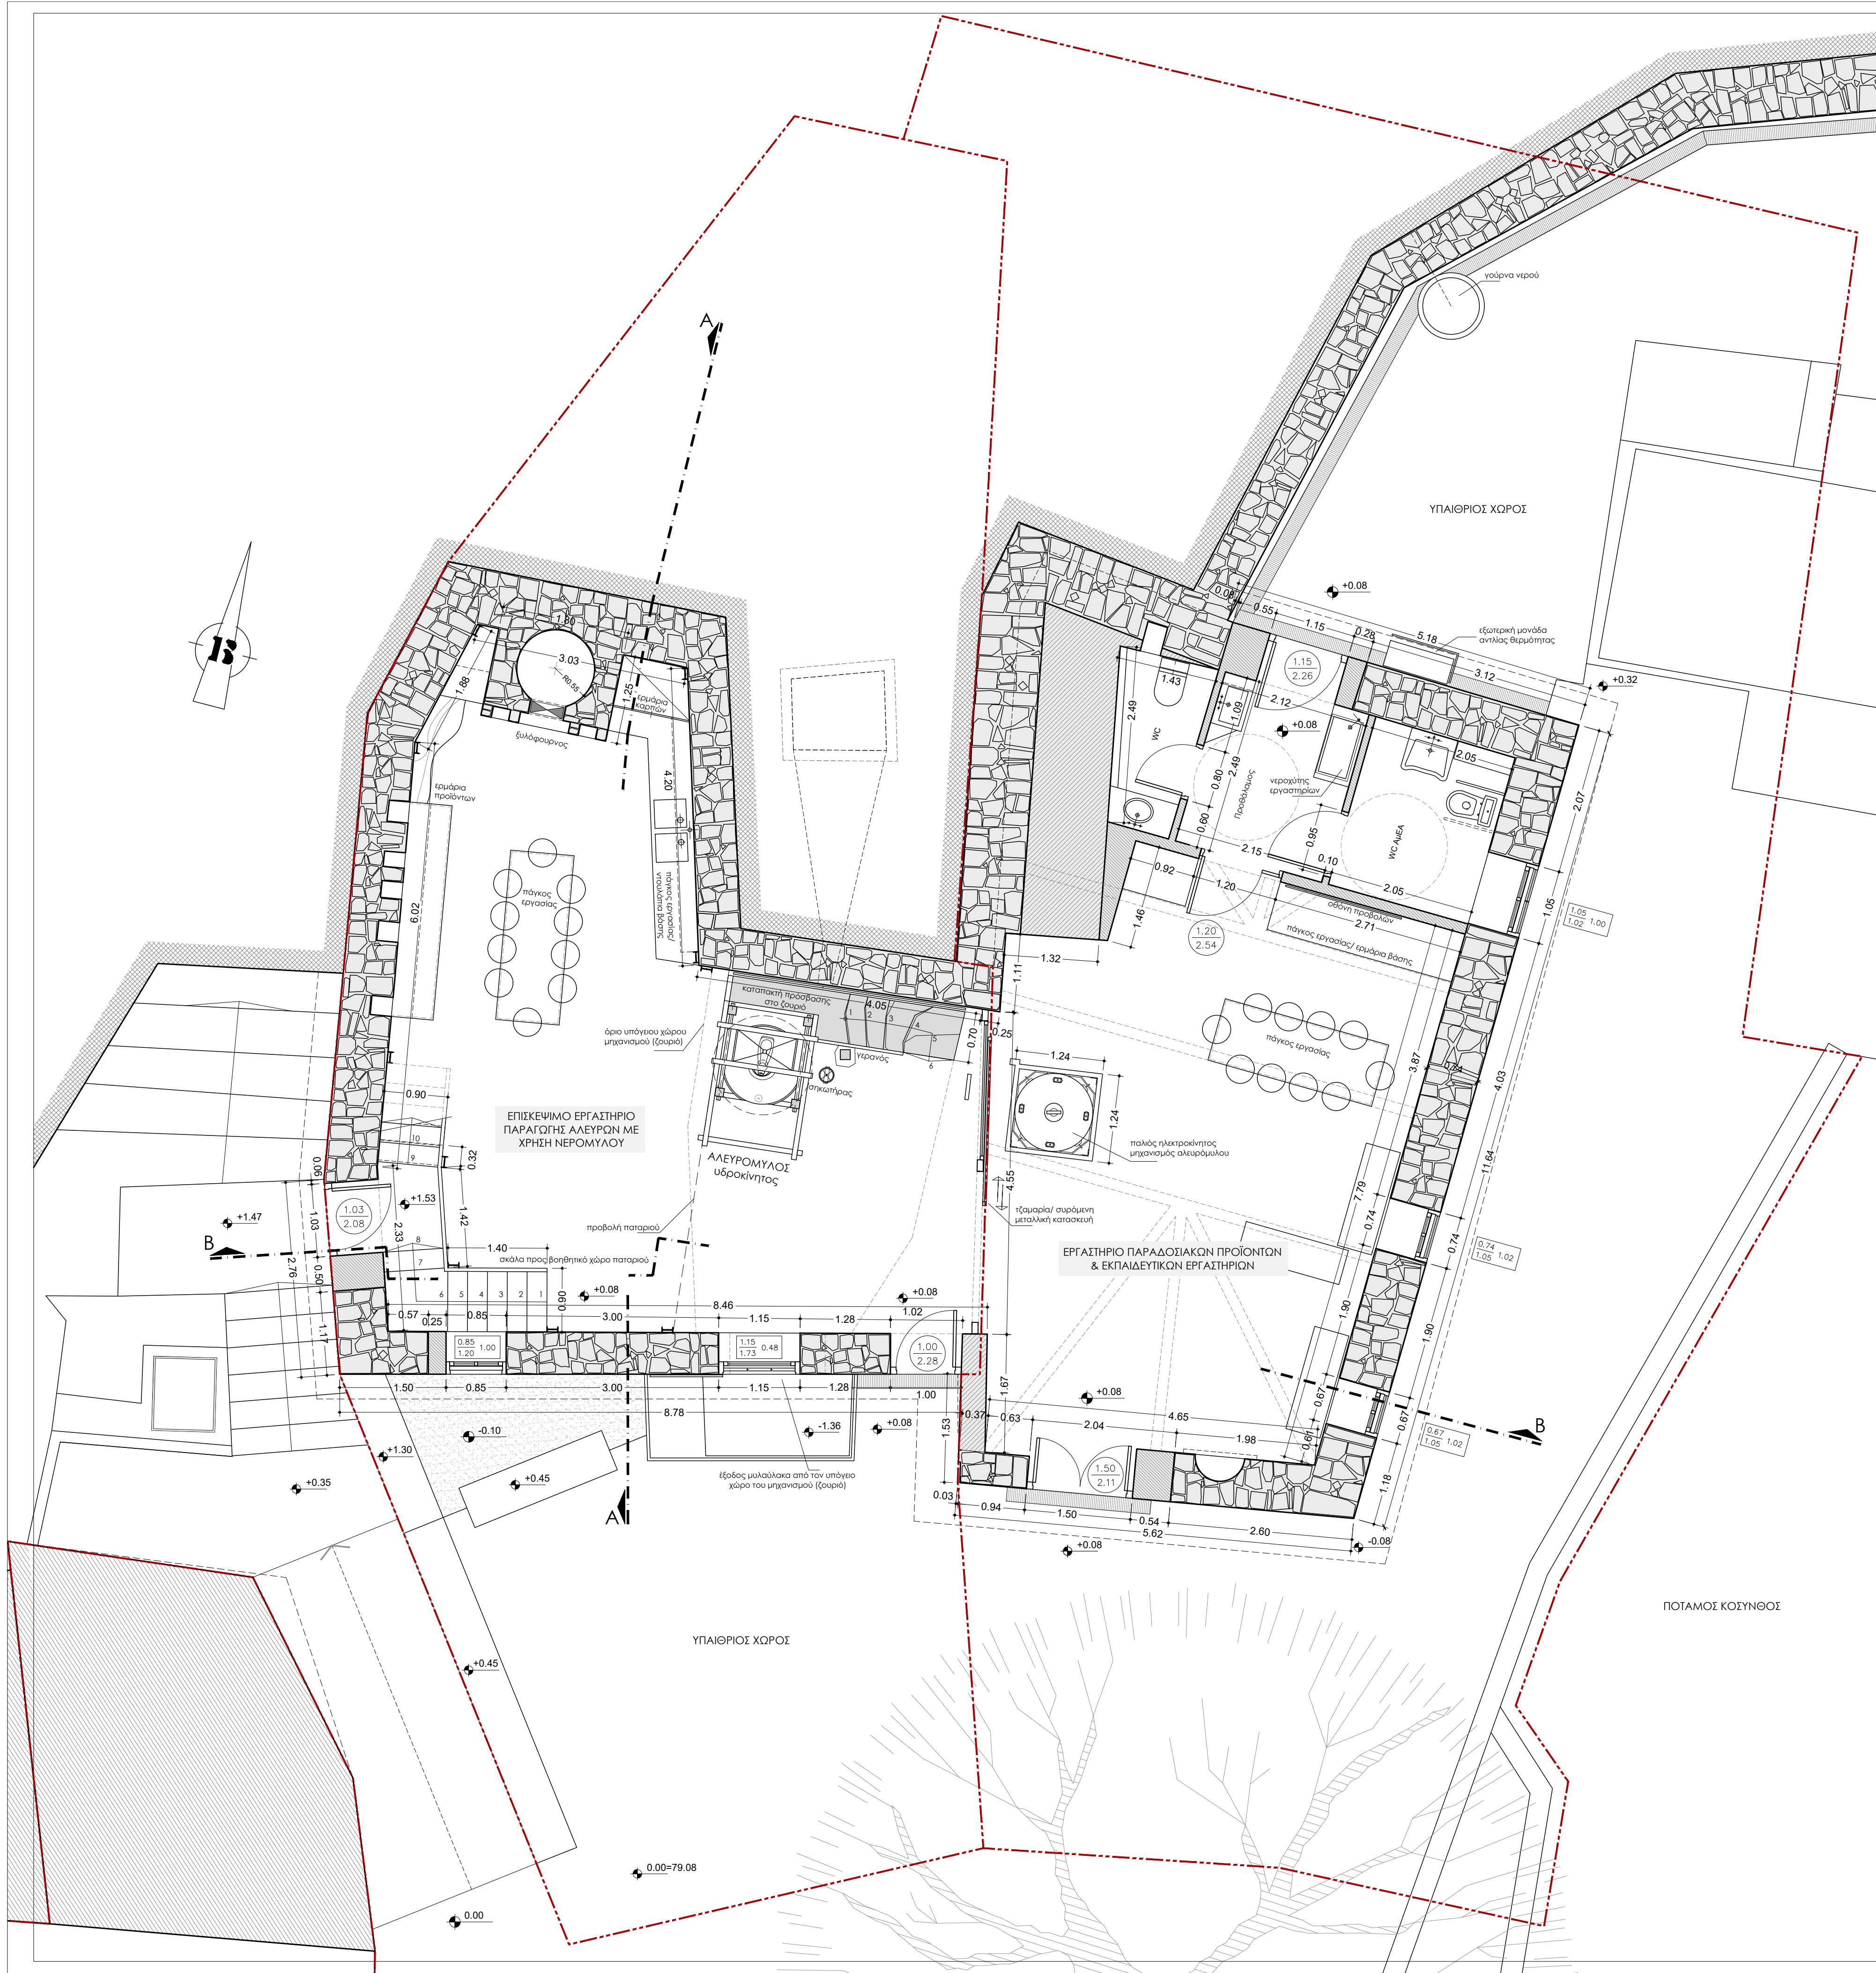

ΙΔΙΟΚΤΗΤΗΣ	ΙΕΡΑ ΜΟΝΗ ΠΑΝΑΓΙΑΣ ΑΡΧΑΓΓΕΛΙΩΤΙΣΣΑΣ ΞΑΝΘΗΣ
ΕΡΓΟΔΟΤΗΣ	ΕΛΛΗΝΙΚΗ ΕΤΑΙΡΕΙΑ Περιβάλλοντος & Πολιτισμού
ΘΕΣΗ	Παλιά Πόλη Ξάνθης - Πινδάρου 29 ΤΚ 67100 Δ. Ξάνθης
ΕΡΓΟ	Ανακατασκευή στέγης και αποκατάσταση διατηρητέων κτισμάτων Νερόμυλου, στο πλαίσιο του έργου ΑΠΟΚΑΤΑΣΤΑΣΗ και ΑΝΑΔΕΙΞΗ του ΣΥΓΚΡΟΤΗΜΑΤΟΣ του ΠΑΛΑΙΟΥ ΝΕΡΟΜΥΛΟΥ ΞΑΝΘΗΣ
ΦΑΣΗ	ΟΡΙΣΤΙΚΗ ΜΕΛΕΤΗ

ΘΕΜΑ	ΚΑΤΟΨΗ ΙΣΟΓΕΙΩΝ ΧΩΡΩΝ ΝΕΡΟΜΥΛΟΥ	A.01
ΚΛΙΜΑΚΑ	1/ 50	

ΜΕΛΕΤΗΤΗΣ	ΑΓΓΕΛΑ ΓΕΩΡΓΑΝΤΑ, αρχιτέκτων μηχανικός ΕΜΠ Μηλιάνας Δ., Πρεσπών, τκ 53150 - 23850.51447 & 6980.177523 - milionas11@gmail.com
	ΑΓΓΕΛΑ Γ. ΓΕΩΡΓΑΝΤΑ ΑΡΧΙΤΕΚΤΟΝ ΜΗΧΑΝΙΚΟΣ Ε.Μ.Π. ΜΕΛΟΣ Ε.Ε. Α.Μ. 52162 - ΑΦΜ: 042512462 Δ.Ο.Υ. ΦΛΩΡΙΝΑΣ - ΤΗΛ. 23350.51447 ΜΗΛΙΟΝΑΣ (ΠΡΕΣΠΕΙΩΝ) - 53077 ΦΛΩΡΙΝΑ
ΗΜΕΡΟΜΗΝΙΑ	ΟΚΤΩΒΡΙΟΣ 2022

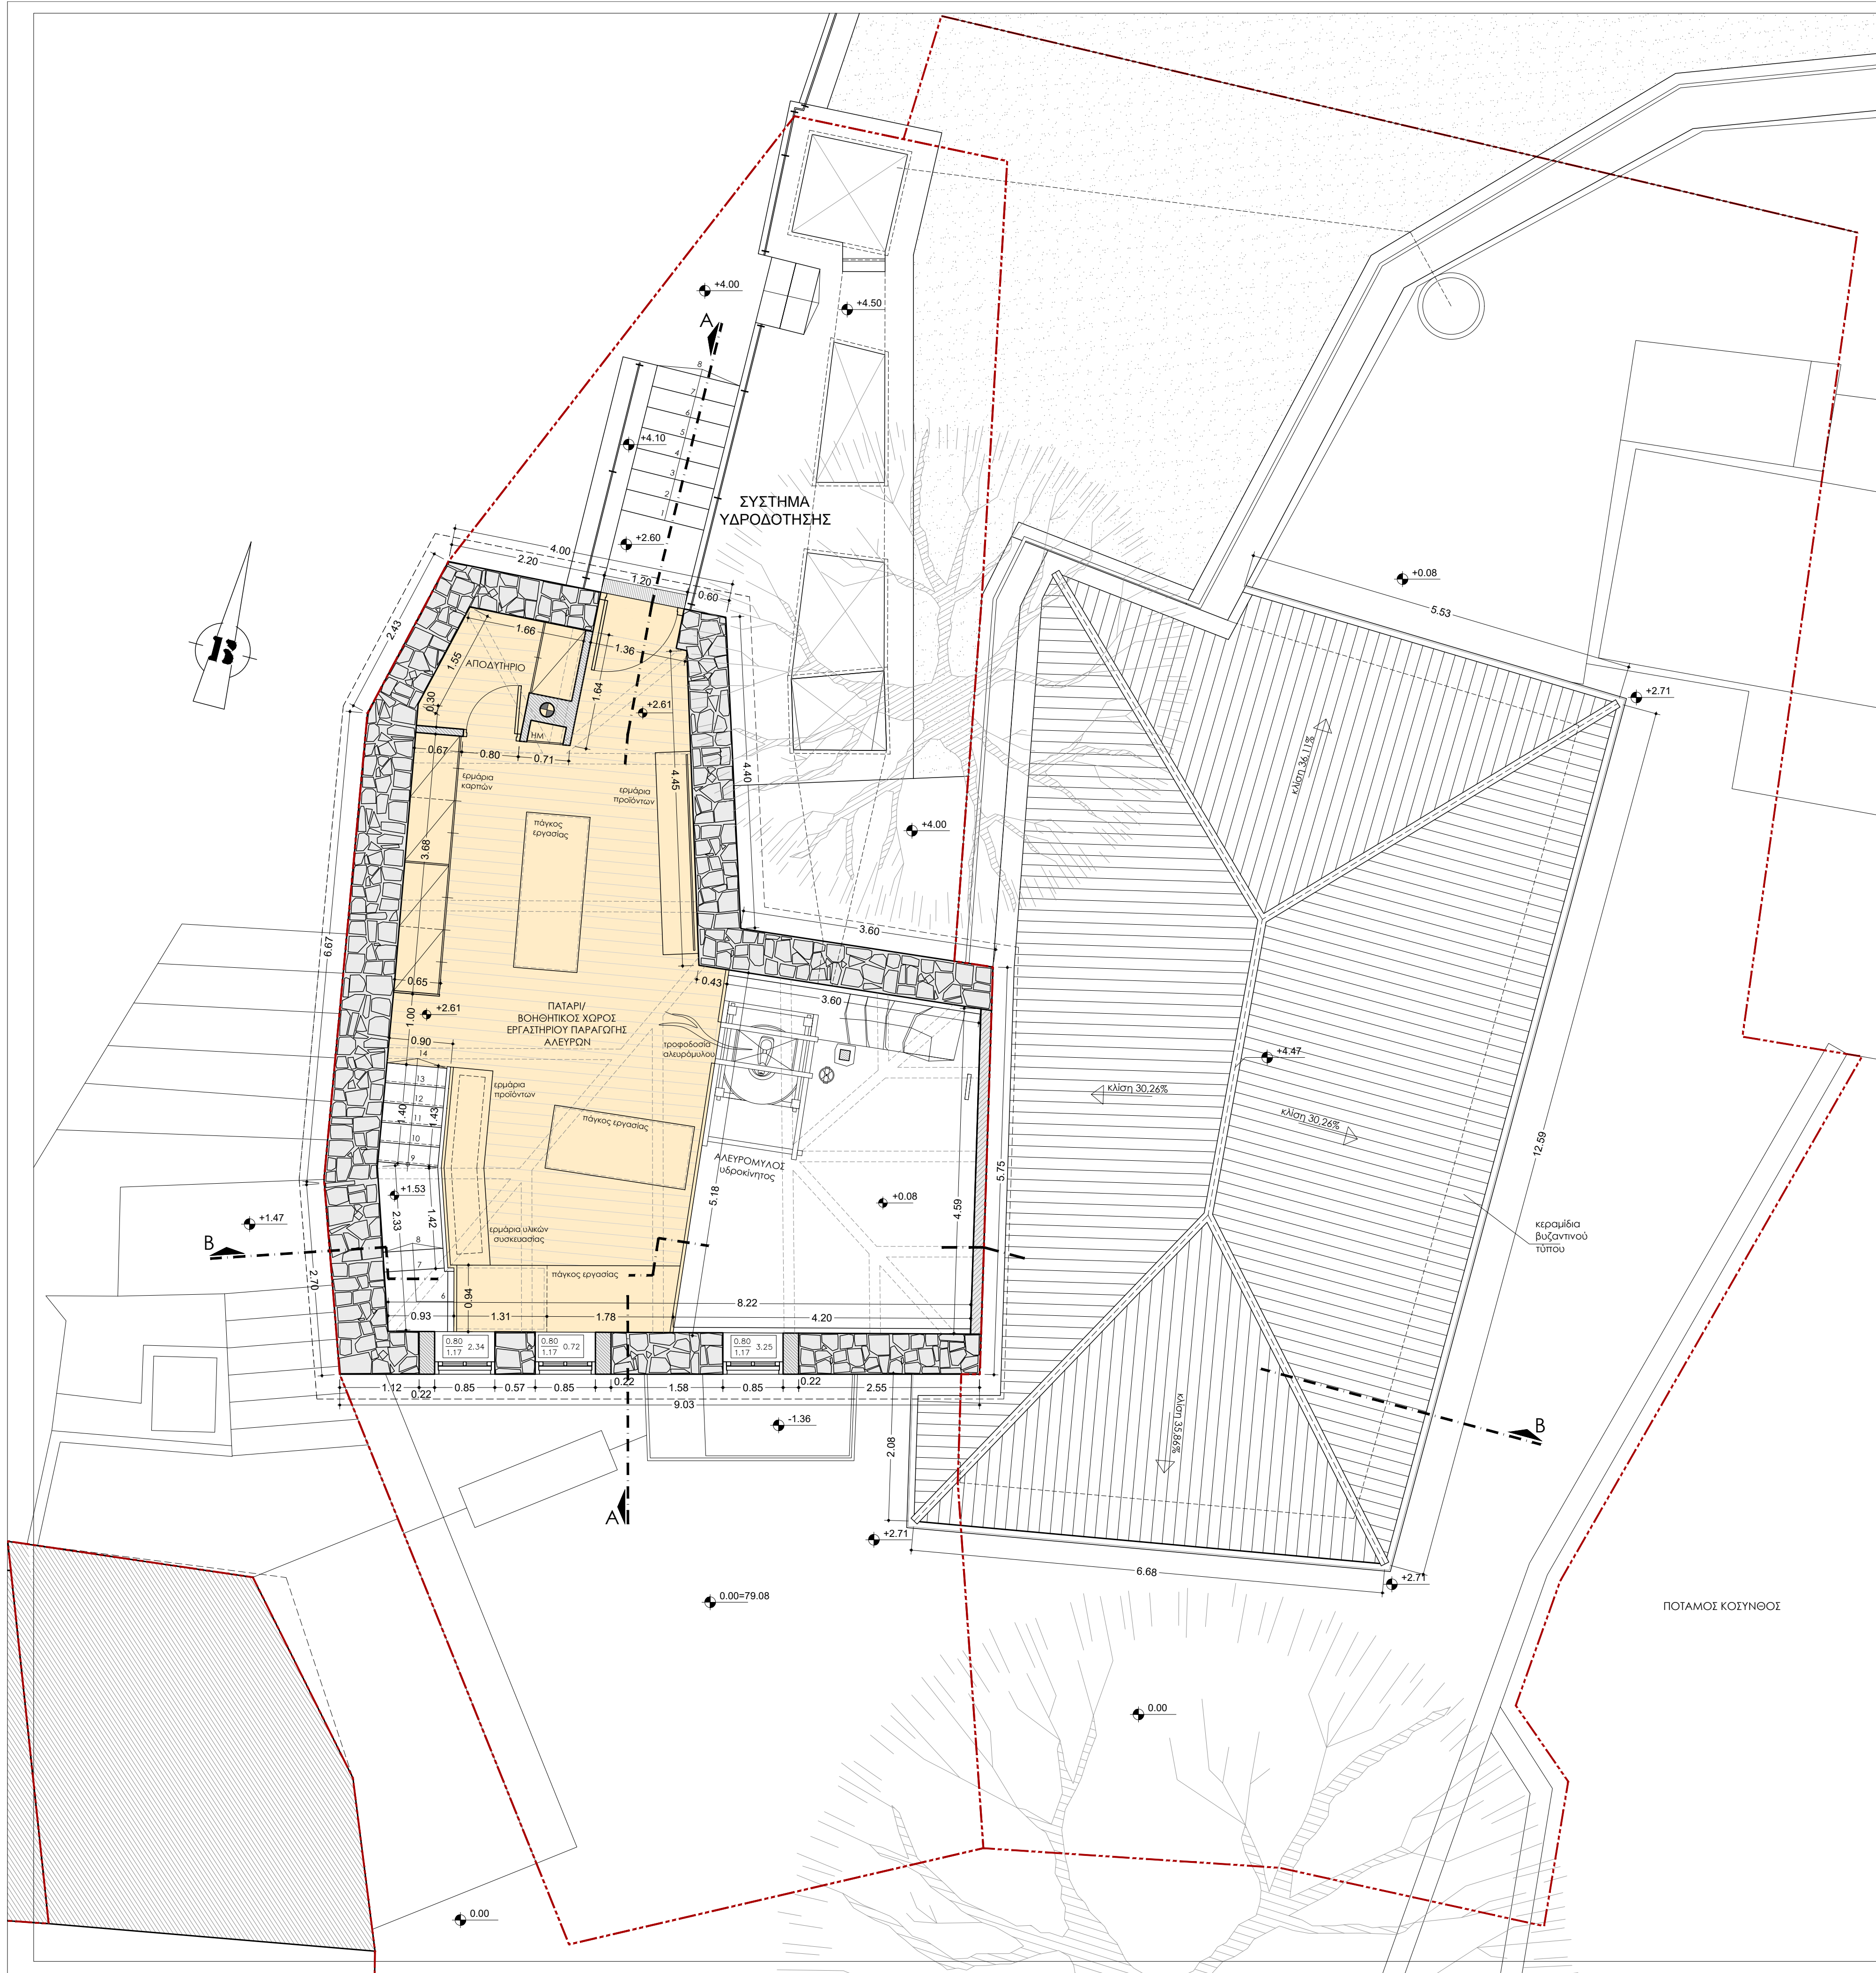

ΙΔΙΟΚΤΗΤΗΣ	ΙΕΡΑ ΜΟΝΗ ΠΑΝΑΓΙΑΣ ΑΡΧΑΓΓΕΛΙΩΤΙΣΣΑΣ ΞΑΝΘΗΣ
ΕΡΓΟΔΟΤΗΣ	 ΕΛΛΗΝΙΚΗ ΕΤΑΙΡΕΙΑ Περιβάλλοντος & Πολιτισμού
ΘΕΣΗ	Παλιά Πόλη Ξάνθης - Πινδάρου 29 ΤΚ 67100 Δ. Ξάνθης
ΕΡΓΟ	Ανακατασκευή στέγης και αποκατάσταση διατηρητέων κτισμάτων Νερόμυλου, στο πλαίσιο του έργου ΑΠΟΚΑΤΑΣΤΑΣΗ και ΑΝΑΔΕΙΞΗ του ΣΥΓΚΡΟΤΗΜΑΤΟΣ του ΠΑΛΑΙΟΥ ΝΕΡΟΜΥΛΟΥ ΞΑΝΘΗΣ
ΦΑΣΗ	ΟΡΙΣΤΙΚΗ ΜΕΛΕΤΗ

ΘΕΜΑ	ΚΑΤΟΨΗ ΠΑΤΑΡΙΟΥ ΝΕΡΟΜΥΛΟΥ	A.02
ΚΛΙΜΑΚΑ	1/ 50	

ΜΕΛΕΤΗΤΗΣ	ΑΓΓΕΛΑ ΓΕΩΡΓΑΝΤΑ, αρχιτέκτων μηχανικός ΕΜΠ Μηλιάνας Δ., Πρεσπών, τκ 53150 - 23850.51447 & 6980.177523 - milionas11@gmail.com
	
ΗΜΕΡΟΜΗΝΙΑ	ΟΚΤΩΒΡΙΟΣ 2022



ΙΔΙΟΚΤΗΤΗΣ	ΙΕΡΑ ΜΟΝΗ ΠΑΝΑΓΙΑΣ ΑΡΧΑΓΓΕΛΙΩΤΙΣΣΑΣ ΞΑΝΘΗΣ		
ΕΡΓΟΔΟΤΗΣ		ΕΛΛΗΝΙΚΗ ΕΤΑΙΡΕΙΑ	Περιβάλλοντος & Πολιτισμού
ΘΕΣΗ	Παλιά Πόλη Ξάνθης - Πινδάρου 29 ΤΚ 67100 Δ. Ξάνθης		
ΕΡΓΟ	Ανακατασκευή στέγης και αποκατάσταση διατηρητέων κτισμάτων Νερόμυλου, στο πλαίσιο του έργου ΑΠΟΚΑΤΑΣΤΑΣΗ και ΑΝΑΔΕΙΞΗ του ΣΥΓΚΡΟΤΗΜΑΤΟΣ του ΠΑΛΑΙΟΥ ΝΕΡΟΜΥΛΟΥ ΞΑΝΘΗΣ		
ΦΑΣΗ	ΟΡΙΣΤΙΚΗ ΜΕΛΕΤΗ		

ΘΕΜΑ	ΚΑΤΟΨΗ ΥΠΟΓΕΙΟΥ ΧΩΡΟΥ ΜΗΧΑΝΙΣΜΟΥ	A.03
ΚΛΙΜΑΚΑ	1/ 50	

ΜΕΛΕΤΗΤΗΣ	ΑΓΓΕΛΑ ΓΕΩΡΓΑΝΤΑ, αρχιτέκτων μηχανικός ΕΜΠ Μηλιάνας Δ., Πρεσπών, τκ 53150 - 23850.51447 & 6980.177523 - milionas11@gmail.com
	
ΗΜΕΡΟΜΗΝΙΑ	ΟΚΤΩΒΡΙΟΣ 2022



ΙΔΙΟΚΤΗΤΗΣ	ΙΕΡΑ ΜΟΝΗ ΠΑΝΑΓΙΑΣ ΑΡΧΑΓΓΕΛΙΩΤΙΣΣΑΣ ΞΑΝΘΗΣ		
ΕΡΓΟΔΟΤΗΣ		ΕΛΛΗΝΙΚΗ ΕΤΑΙΡΕΙΑ	Περιβάλλοντος & Πολιτισμού
ΘΕΣΗ	Παλιά Πόλη Ξάνθης - Πινδάρου 29 ΤΚ 67100 Δ. Ξάνθης		
ΕΡΓΟ	Ανακατασκευή στέγης και αποκατάσταση διατηρητέων κτισμάτων Νερόμυλου, στο πλαίσιο του έργου ΑΠΟΚΑΤΑΣΤΑΣΗ και ΑΝΑΔΕΙΞΗ του ΣΥΓΚΡΟΤΗΜΑΤΟΣ του ΠΑΛΑΙΟΥ ΝΕΡΟΜΥΛΟΥ ΞΑΝΘΗΣ		
ΦΑΣΗ	ΟΡΙΣΤΙΚΗ ΜΕΛΕΤΗ		

ΘΕΜΑ	ΚΑΤΟΨΗ ΣΤΕΓΩΝ ΚΤΙΣΜΑΤΩΝ ΝΕΡΟΜΥΛΟΥ	A.04
ΚΛΙΜΑΚΑ	1/ 50	

ΜΕΛΕΤΗΤΗΣ	ΑΓΓΕΛΑ ΓΕΩΡΓΑΝΤΑ, αρχιτέκτων μηχανικός ΕΜΠ Μηλιάνας Δ., Πρεσπών, τκ 53150 - 23850.51447 & 6980.177523 - milionas11@gmail.com
	
ΗΜΕΡΟΜΗΝΙΑ	ΟΚΤΩΒΡΙΟΣ 2022



Σημείωση: όλα τα κουφώματα είναι ξύλινα



ΑΝΑΤΟΛΙΚΗ ΟΨΗ




ΝΟΤΙΑ ΟΨΗ/ ΠΡΟΣΟΨΗ



ΙΔΙΟΚΤΗΤΗΣ	ΙΕΡΑ ΜΟΝΗ ΠΑΝΑΓΙΑΣ ΑΡΧΑΓΓΕΛΙΩΤΙΣΣΑΣ ΞΑΝΘΗΣ
ΕΡΓΟΔΟΤΗΣ	 ΕΛΛΗΝΙΚΗ ΕΤΑΙΡΕΙΑ Περιβάλλοντος & Πολιτισμού
ΘΕΣΗ	Παλιά Πόλη Ξάνθης - Πινδάρου 29 ΤΚ 67100 Δ. Ξάνθης
ΕΡΓΟ	Ανακατασκευή στέγης και αποκατάσταση διατηρητέων κτισμάτων Νερόμυλου, στο πλαίσιο του έργου ΑΠΟΚΑΤΑΣΤΑΣΗ και ΑΝΑΔΕΙΞΗ του ΣΥΓΚΡΟΤΗΜΑΤΟΣ του ΠΑΛΑΙΟΥ ΝΕΡΟΜΥΛΟΥ ΞΑΝΘΗΣ
ΦΑΣΗ	ΟΡΙΣΤΙΚΗ ΜΕΛΕΤΗ

ΘΕΜΑ	ΟΨΕΙΣ ΝΕΡΟΜΥΛΟΥ ΝΟΤΙΑ & ΑΝΑΤΟΛΙΚΗ	A.05
ΚΛΙΜΑΚΑ	1/ 50	


ΜΕΛΕΤΗΤΗΣ	ΑΓΓΕΛΑ ΓΕΩΡΓΑΝΤΑ, αρχιτέκτων μηχανικός ΕΜΠ Μηλιάνας Δ. Πρεσπών, τκ 53150 - 23850.51447 & 6980.177523 - milionas11@gmail.com
	
ΗΜΕΡΟΜΗΝΙΑ	ΟΚΤΩΒΡΙΟΣ 2022

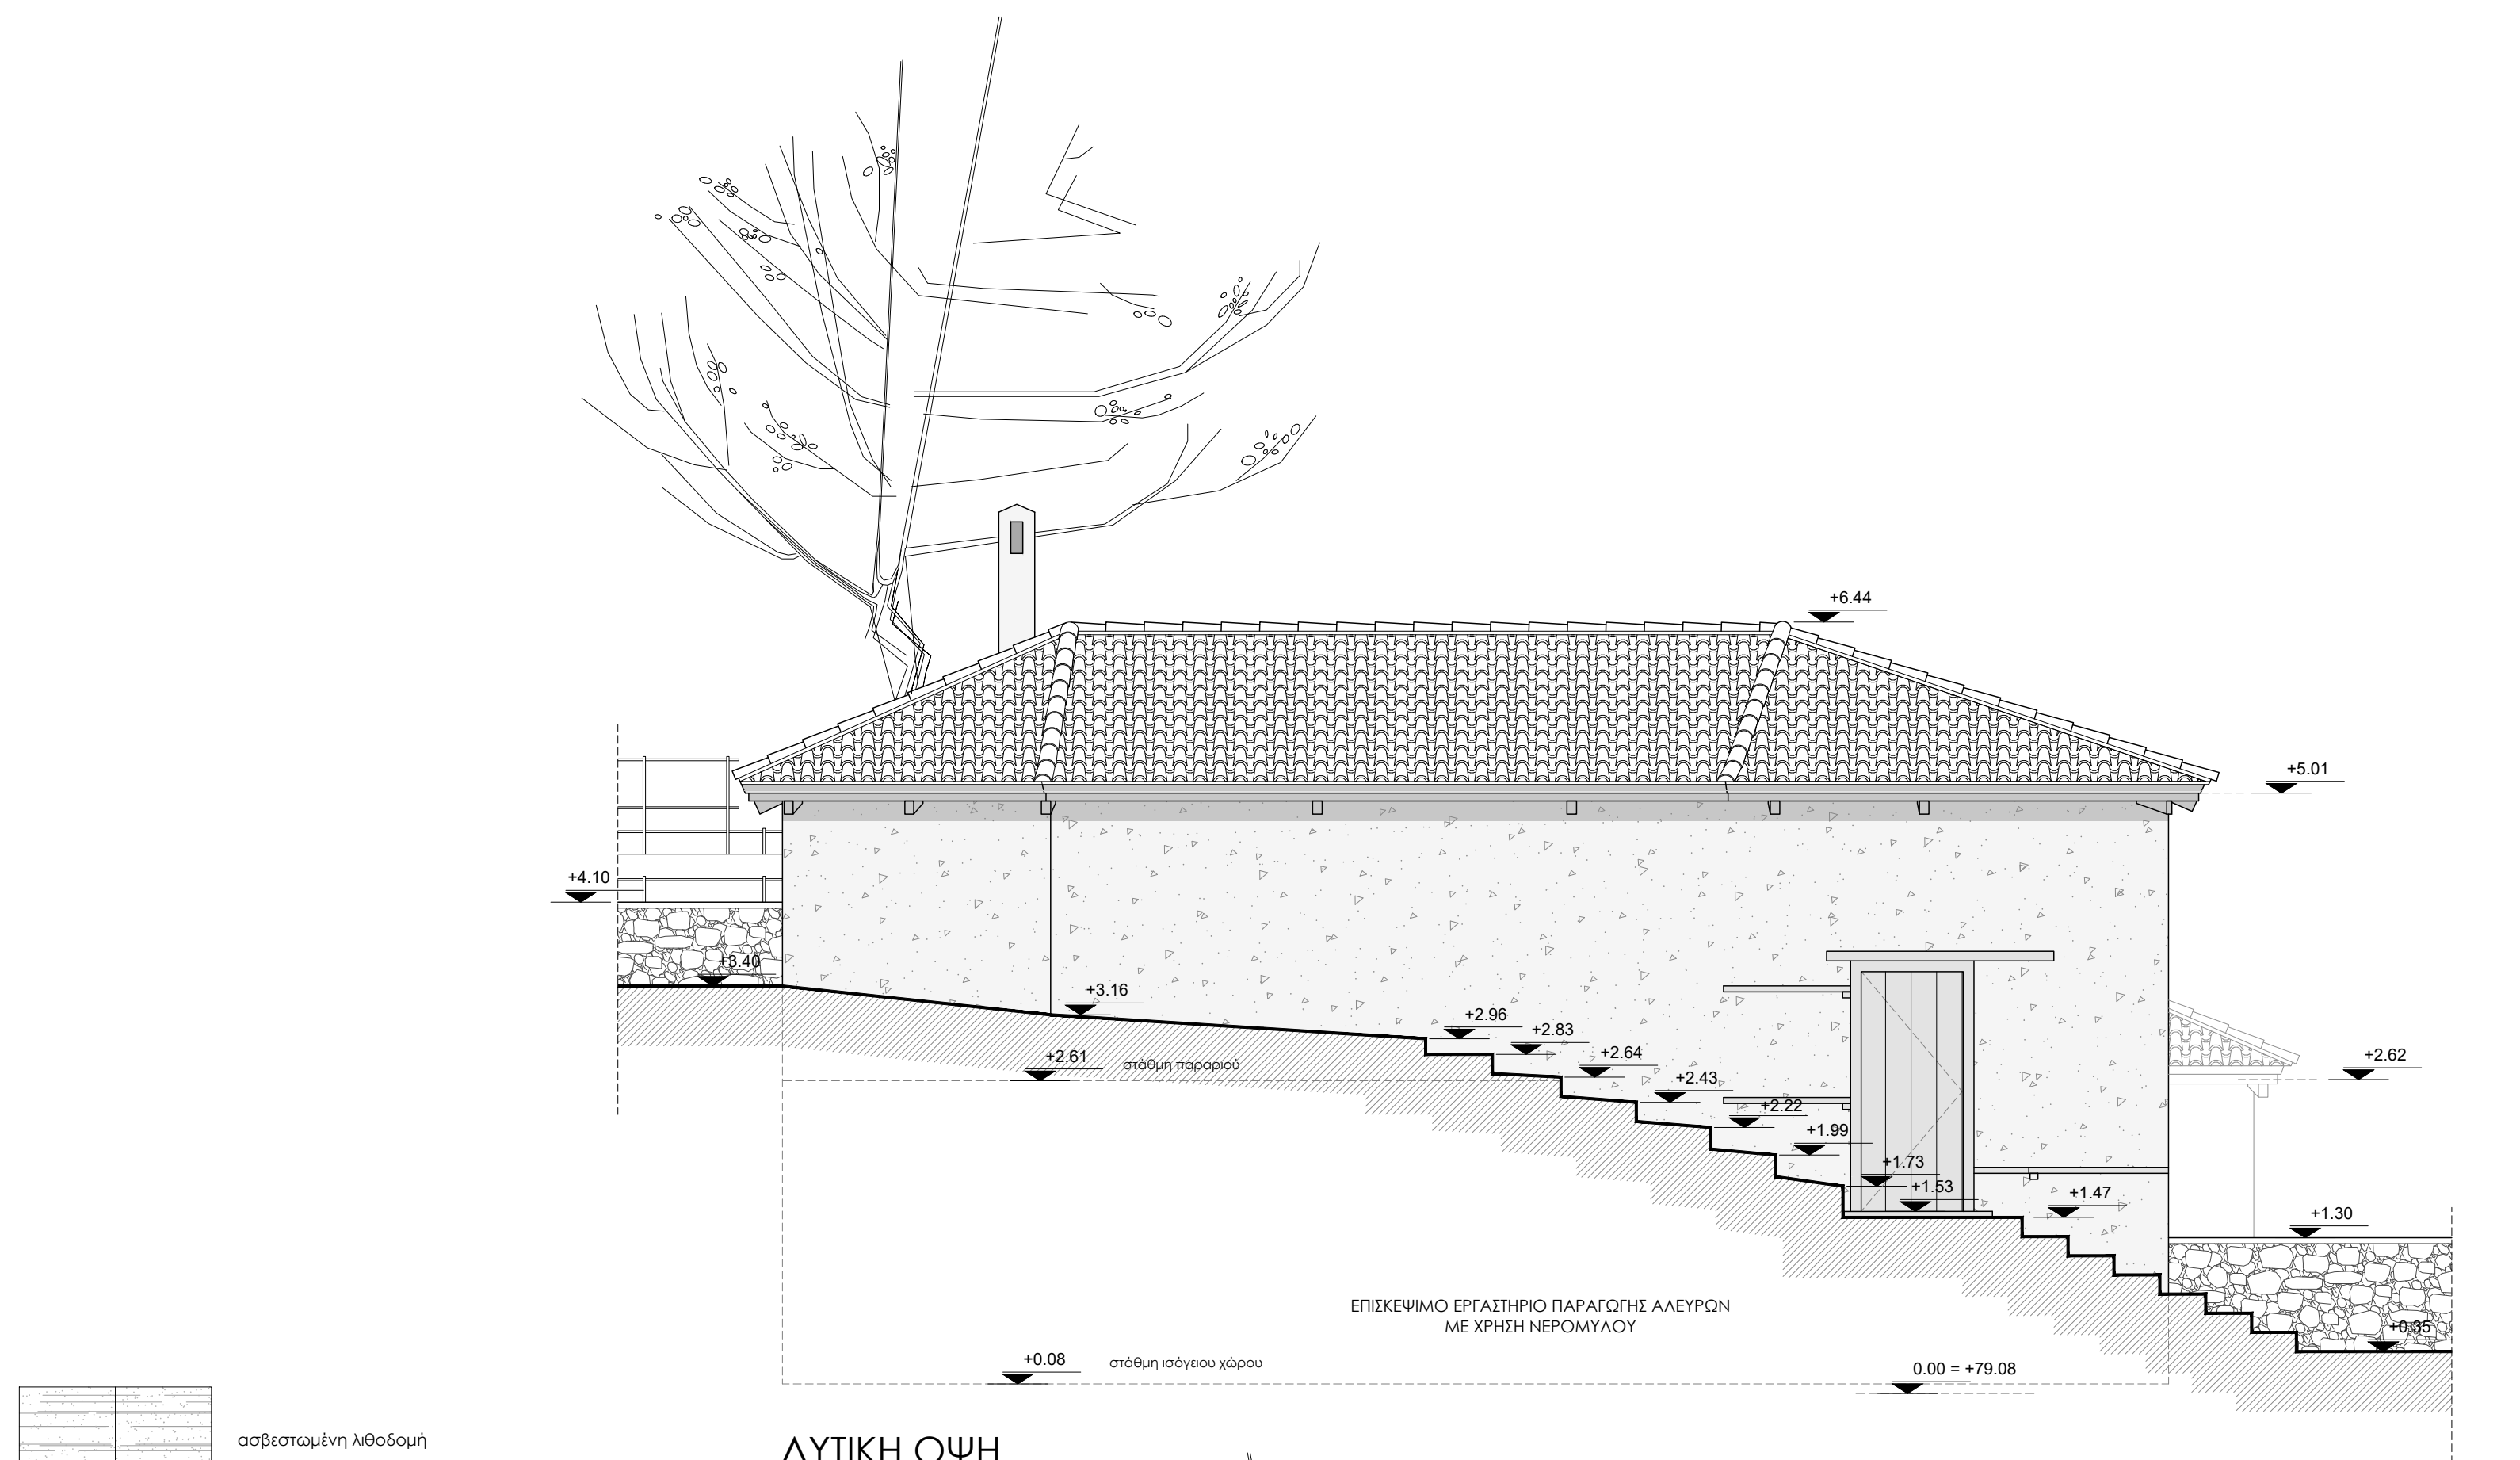


ασβεστομένη λιθοδομή

ημρανής λιθοδομή

Σημείωση: όλα τα κουφώματα είναι ξύλινα

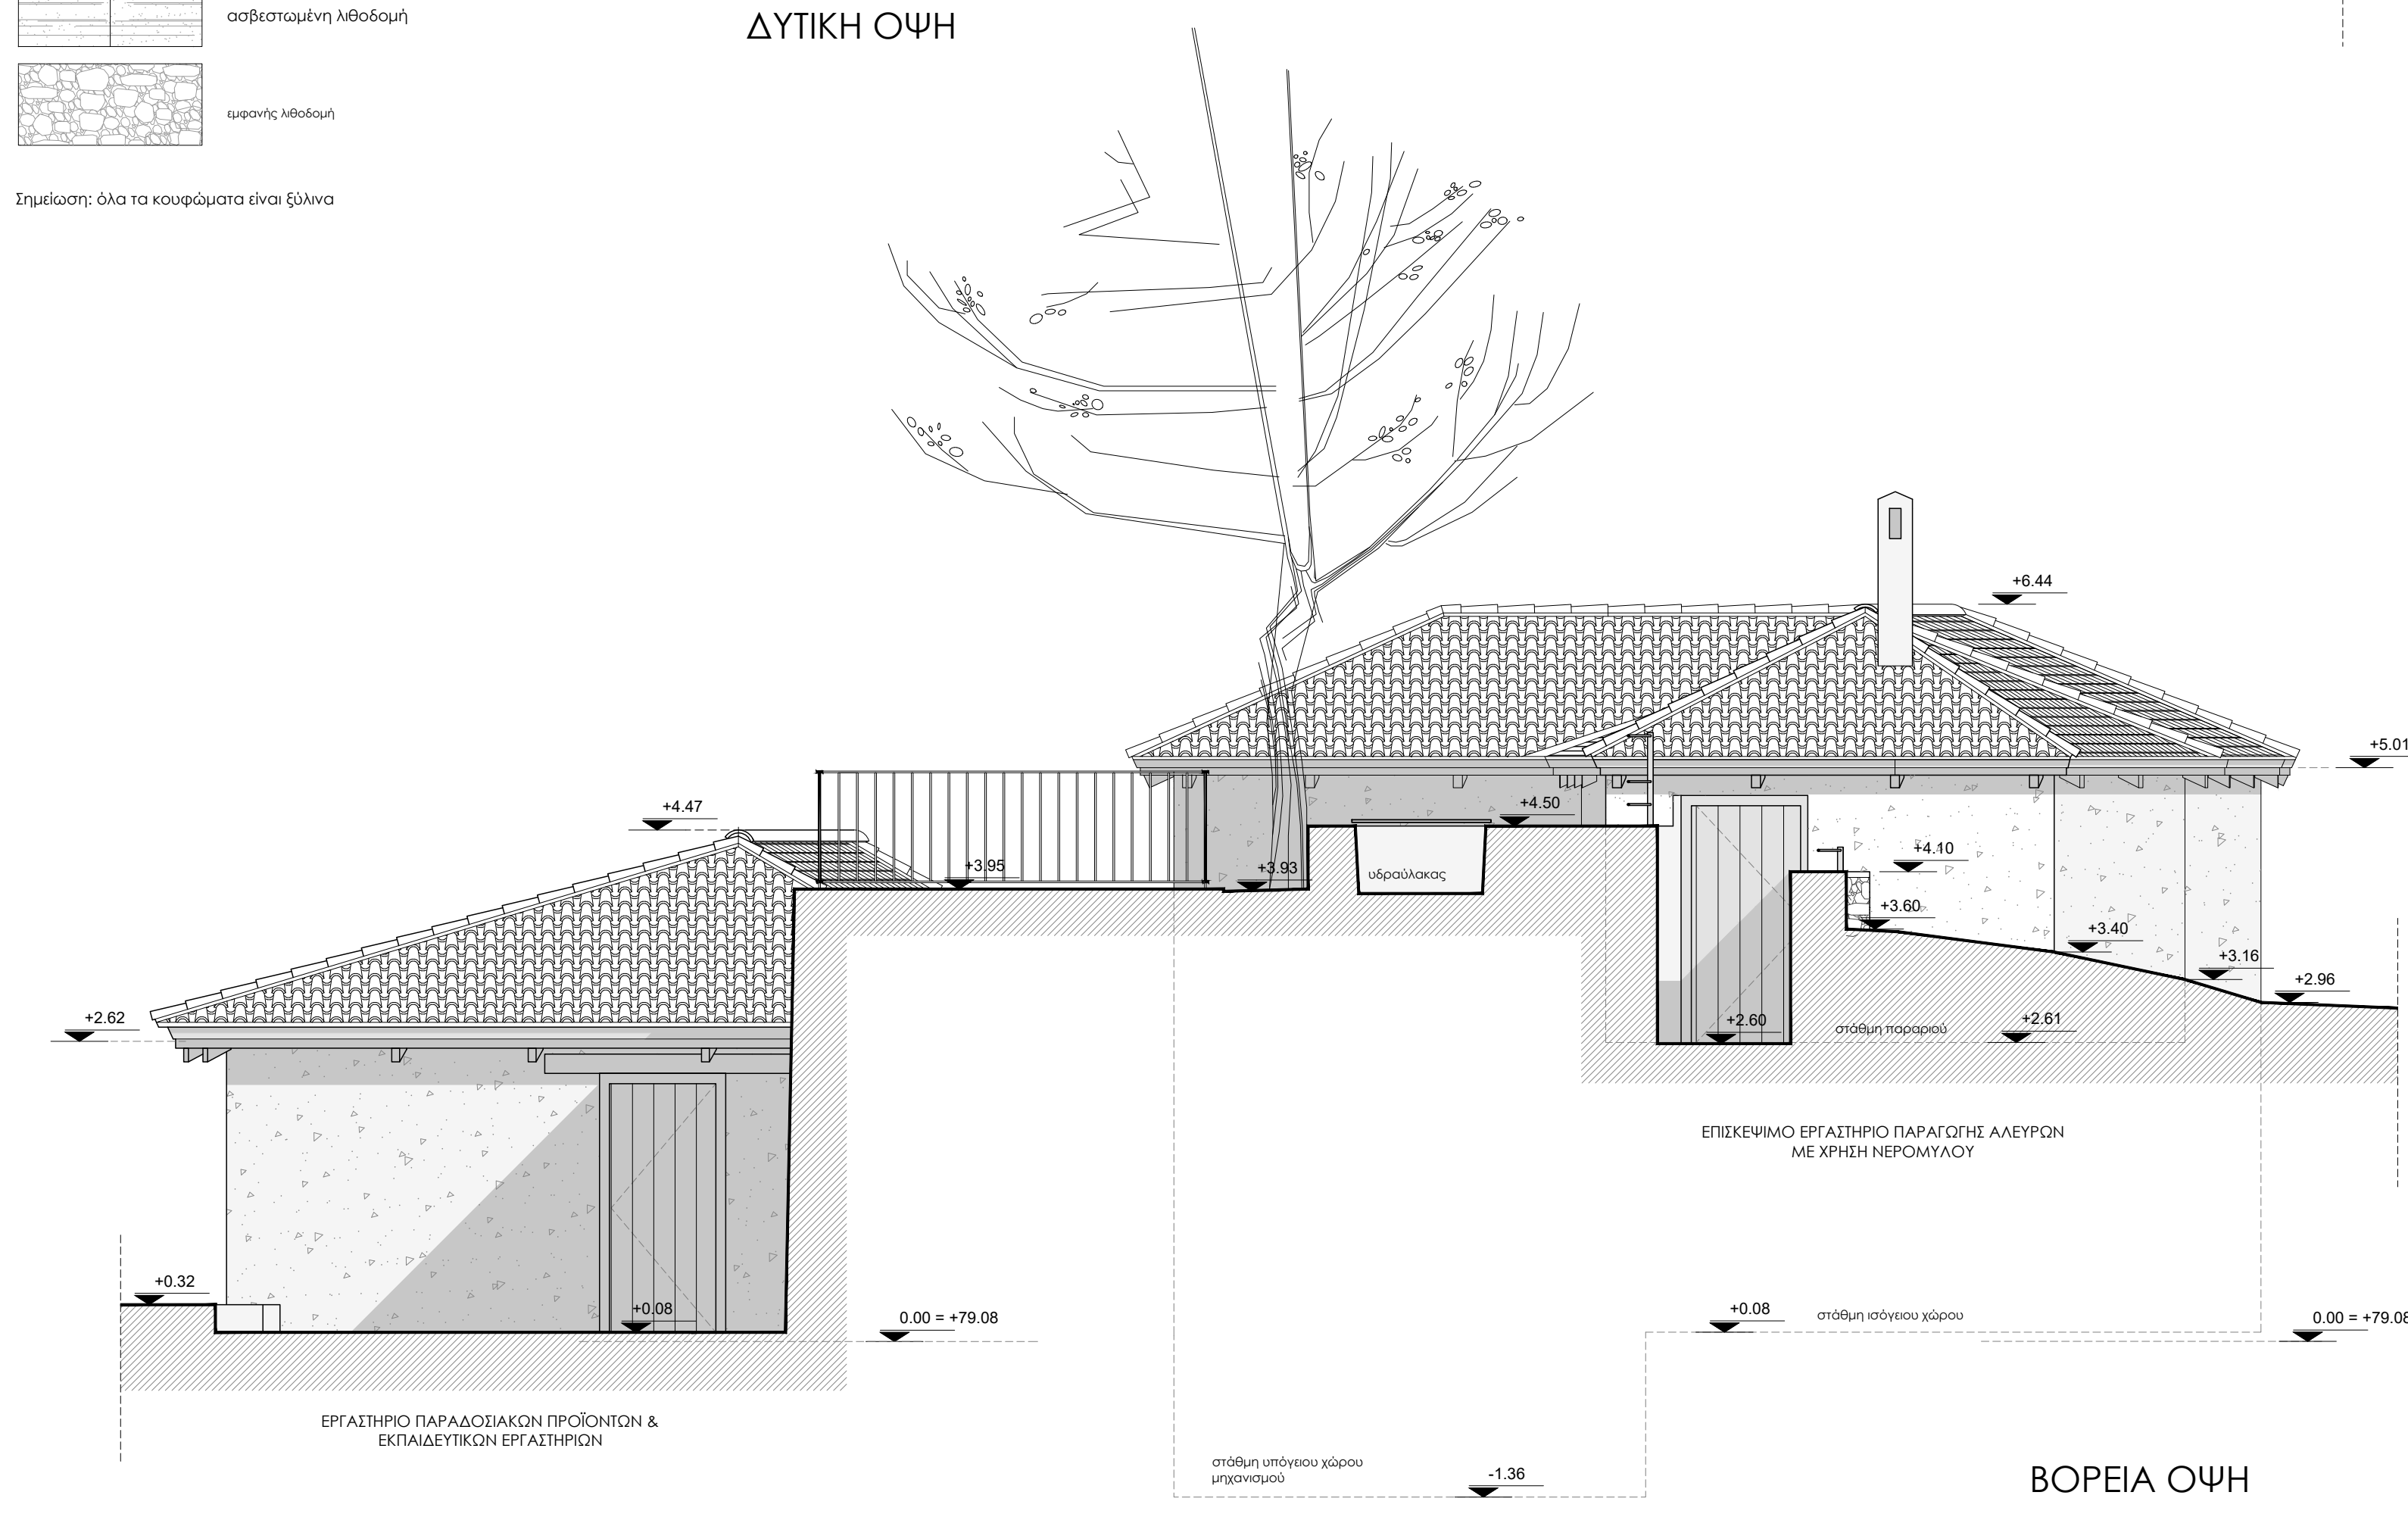


ΒΟΡΕΙΑ ΟΨΗ

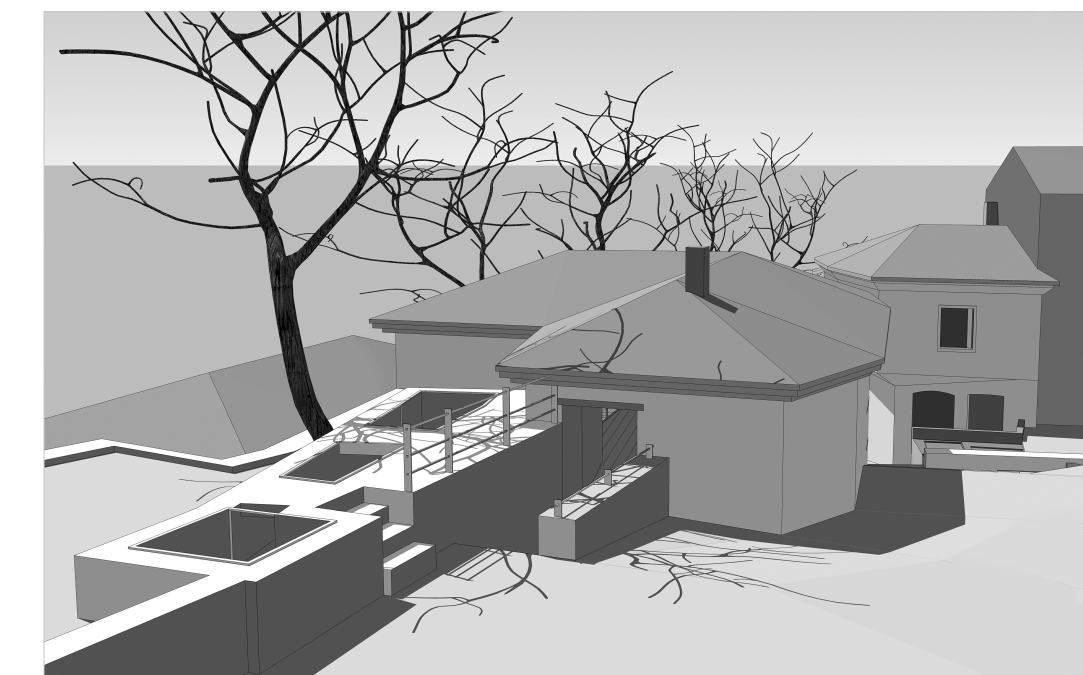


ΙΔΙΟΚΤΗΤΗΣ	ΙΕΡΑ ΜΟΝΗ ΠΑΝΑΓΙΑΣ ΑΡΧΑΓΓΕΛΙΩΤΙΣΣΑΣ ΞΑΝΘΗΣ
ΕΡΓΟΔΟΤΗΣ	ΕΛΛΗΝΙΚΗ ΕΤΑΙΡΕΙΑ Περιβάλλοντος & Πολιτισμού
ΘΕΣΗ	Παλιά Πόλη Ξάνθης - Πινδάρου 29 ΤΚ 67100 Δ. Ξάνθης
ΕΡΓΟ	Ανακατασκευή στέγης και αποκατάσταση διατηρητέων κτισμάτων Νερόμυλου, στο πλαίσιο του έργου ΑΠΟΚΑΤΑΣΤΑΣΗ και ΑΝΑΔΕΙΞΗ του ΣΥΓΚΡΟΤΗΜΑΤΟΣ του ΠΑΛΑΙΟΥ ΝΕΡΟΜΥΛΟΥ ΞΑΝΘΗΣ
ΦΑΣΗ	ΟΡΙΣΤΙΚΗ ΜΕΛΕΤΗ

ΘΕΜΑ	ΟΨΕΙΣ ΝΕΡΟΜΥΛΟΥ ΒΟΡΕΙΑ & ΔΥΤΙΚΗ	A.06
ΚΛΙΜΑΚΑ	1/ 50	

ΜΕΛΕΤΗΤΗΣ	ΑΓΓΕΛΑ ΓΕΩΡΓΑΝΤΑ, αρχιτέκτων μηχανικός ΕΜΠ Μηλιάνας Δ. Πρεσπών, τκ 53150 - 23850.51447 & 6980.177523 - milionas11@gmail.com
	ΑΓΓΕΛΑ Γ. ΓΕΩΡΓΑΝΤΑ ΑΡΧΙΤΕΚΤΟΝ ΜΗΧΑΝΙΚΟΣ Ε.Μ.Π. ΜΕΛΟΣ Ε.Ε. Α.Μ. 52162 - ΑΦΜ: 042512462 Δ.Ο.Υ. ΦΛΩΡΙΝΑΣ - ΤΗΛ. 23350.51447 ΜΗΛΙΩΝΑΣ (ΠΡΕΣΠΟΝ) - 53077 ΦΛΩΡΙΝΑ
ΗΜΕΡΟΜΗΝΙΑ	ΟΚΤΩΒΡΙΟΣ 2022

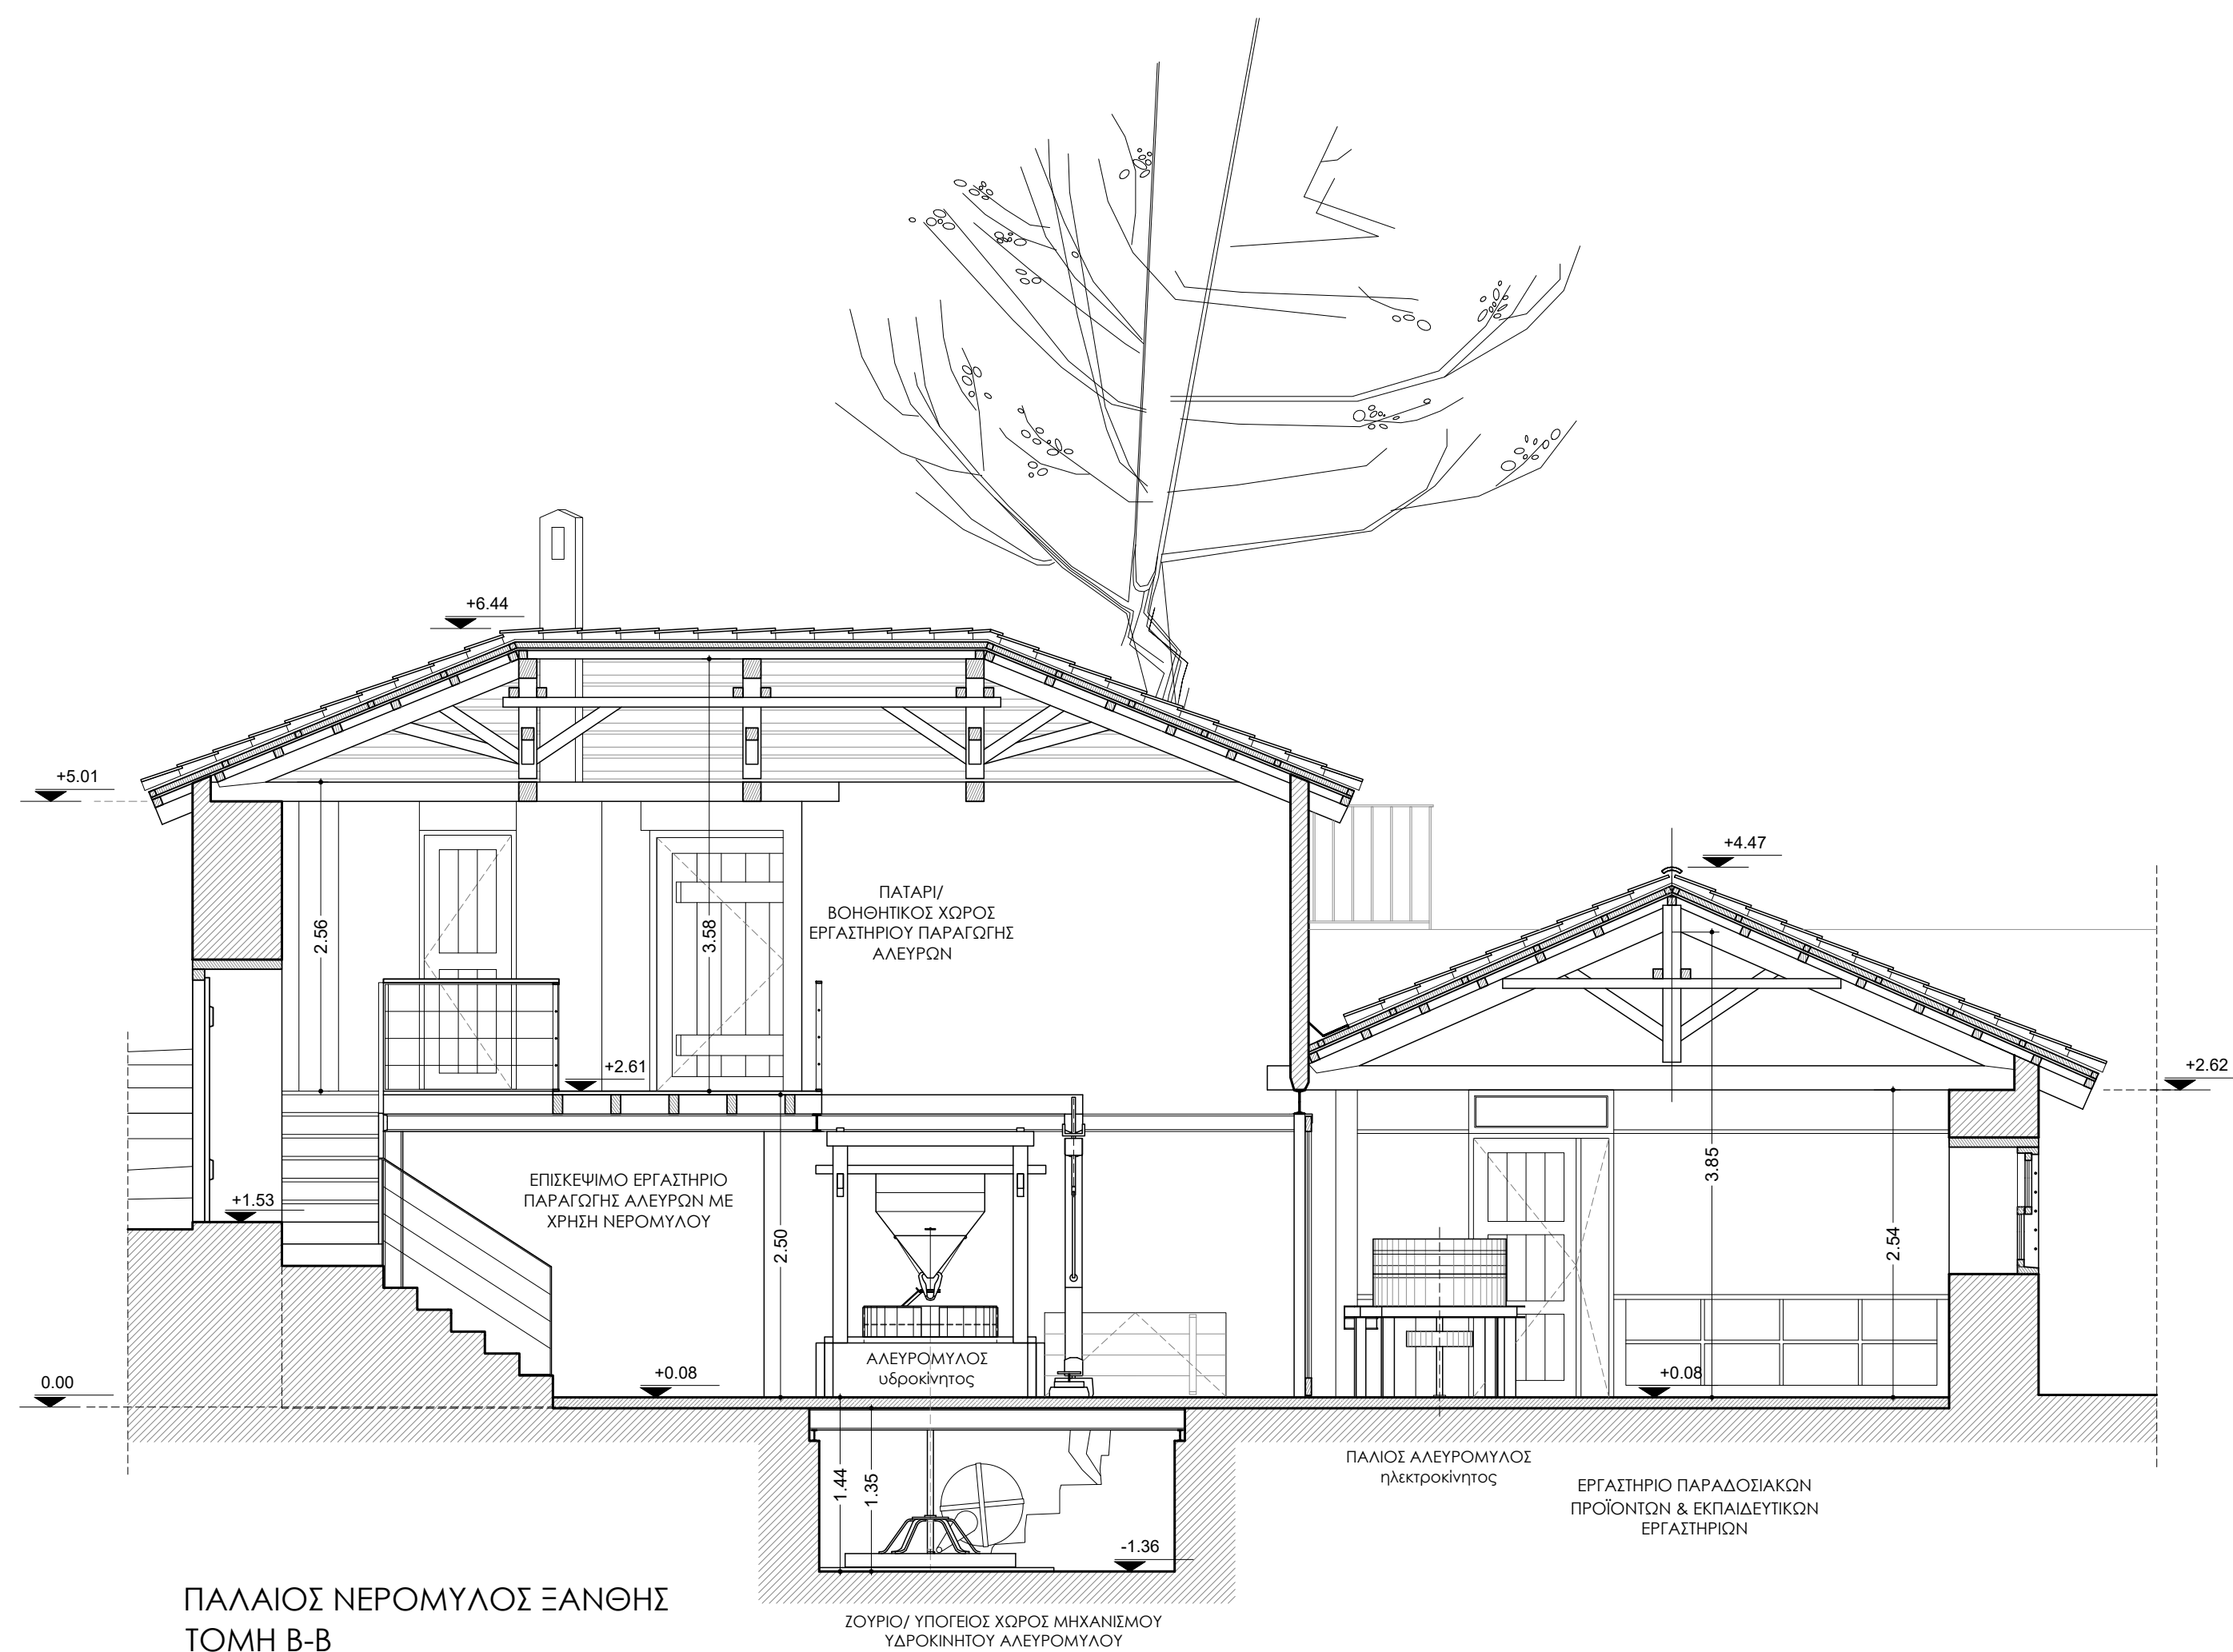

ΠΑΛΑΙΟΣ ΝΕΡΟΜΥΛΟΣ ΞΑΝΘΗΣ
ΤΟΜΗ Β-Β

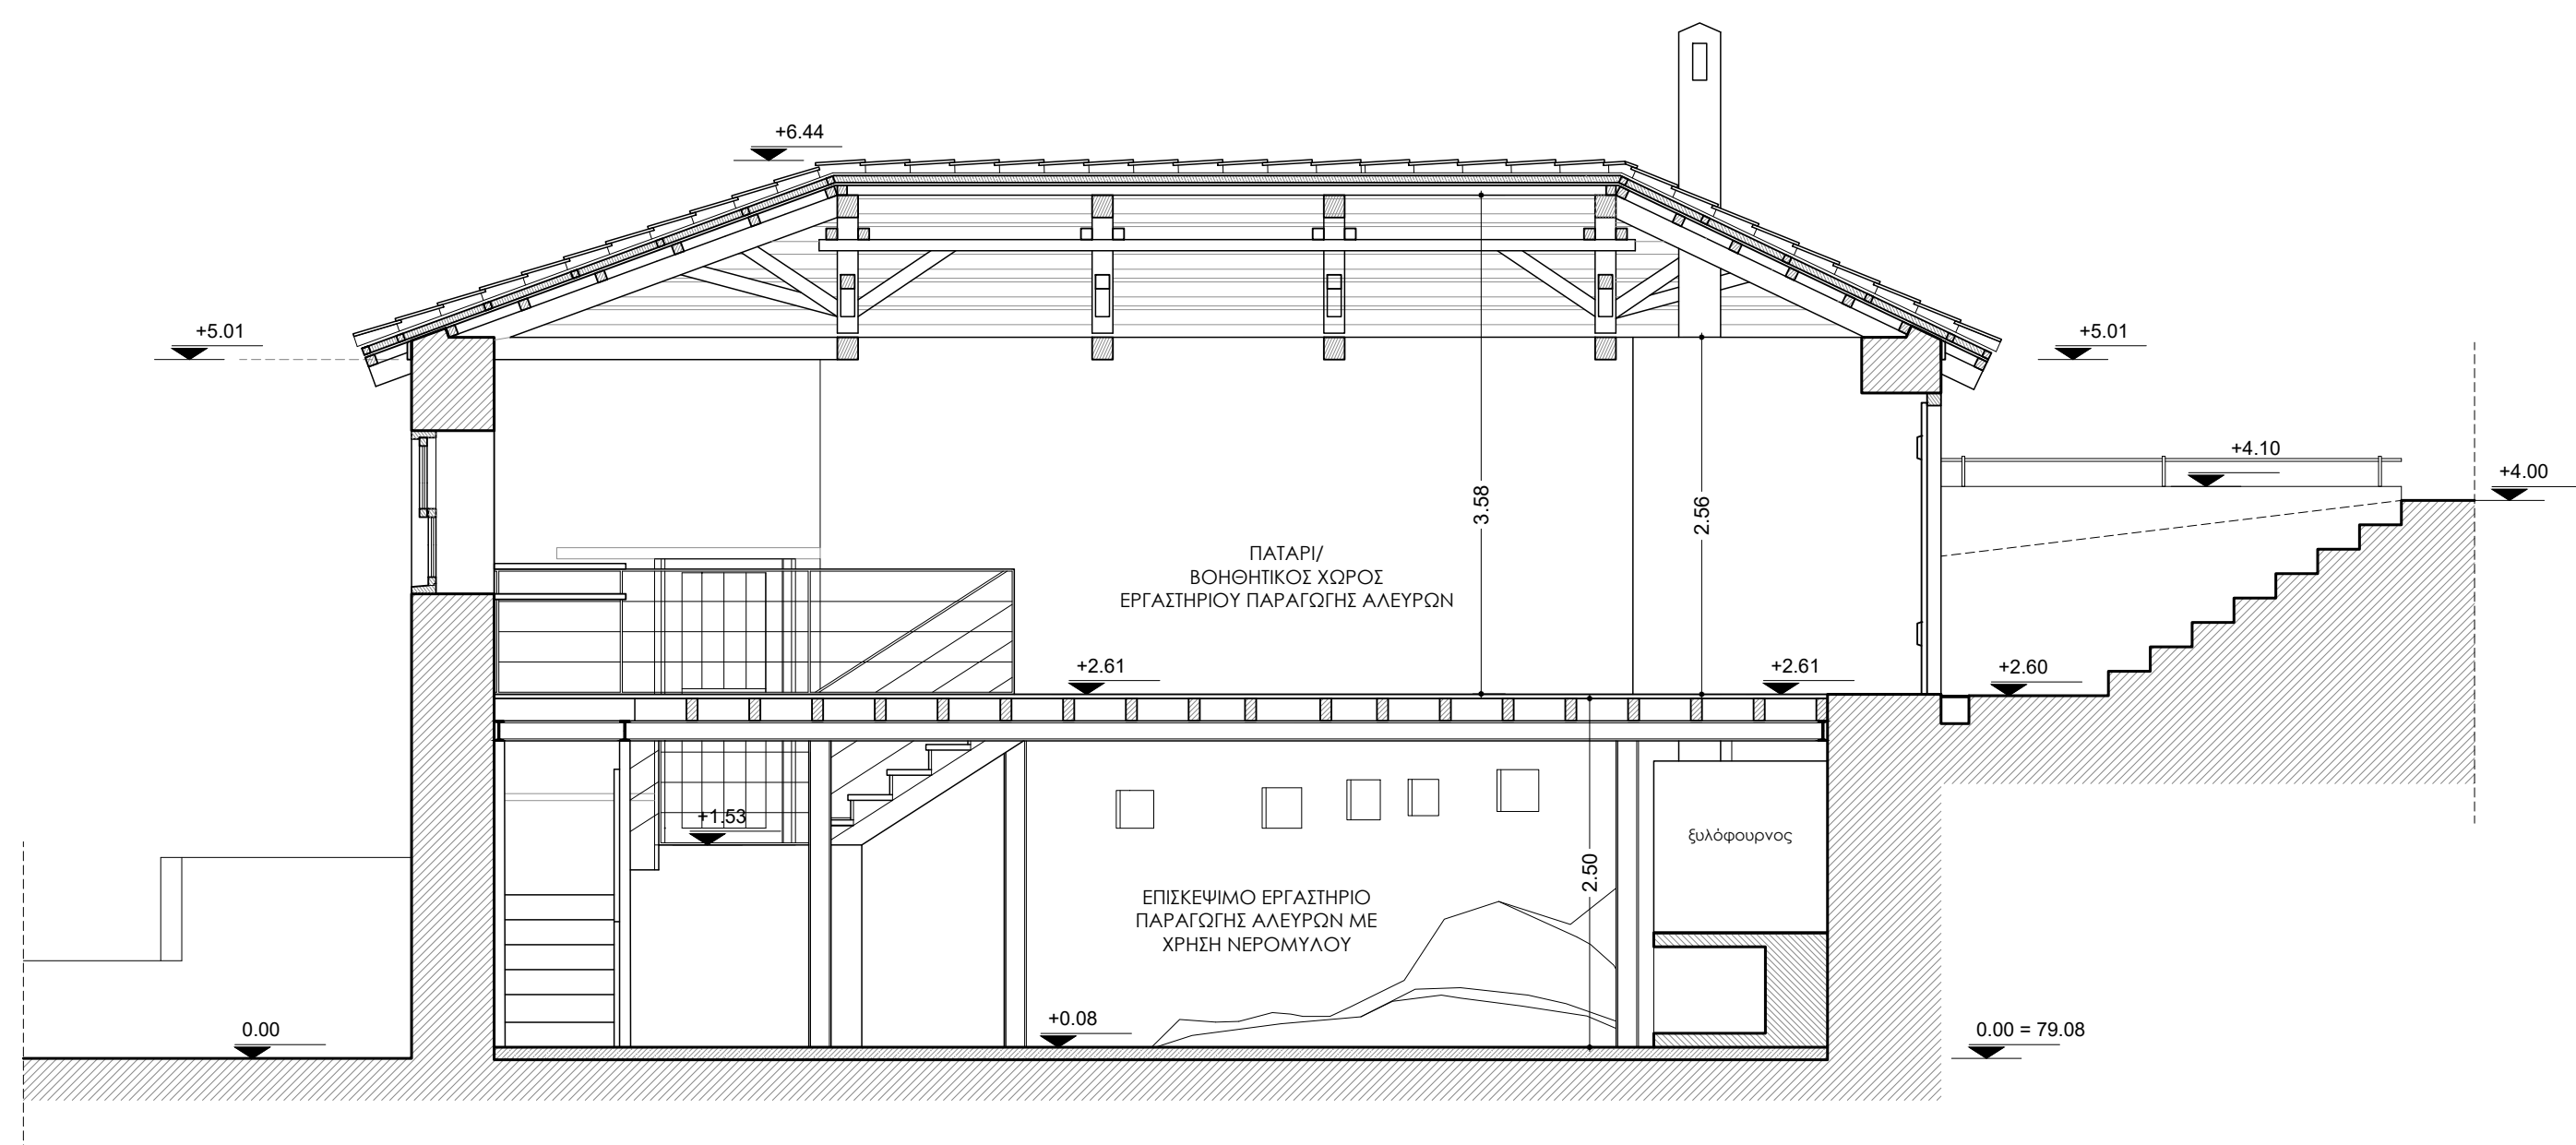

ΠΑΛΑΙΟΣ ΝΕΡΟΜΥΛΟΣ ΞΑΝΘΗΣ
ΤΟΜΗ Α-Α

ΙΔΙΟΚΤΗΤΗΣ ΙΕΡΑ ΜΟΝΗ ΠΑΝΑΓΙΑΣ ΑΡΧΑΓΓΕΛΙΩΤΙΣΣΑΣ ΞΑΝΘΗΣ

ΕΡΓΟΔΟΤΗΣ ΕΛΛΗΝΙΚΗ ΕΤΑΙΡΕΙΑ
Περιβάλλοντος & Πολιτισμού

ΘΕΣΗ Παλιά Πόλη Ξάνθης - Πινδάρου 29 ΤΚ 67100 Δ. Ξάνθης

ΕΡΓΟ Ανακατασκευή στέγης και αποκατάσταση διατηρητέων
κτισμάτων Νερόμυλου, στο πλαίσιο του έργου
ΑΠΟΚΑΤΑΣΤΑΣΗ και ΑΝΑΔΕΙΞΗ του ΣΥΓΚΡΟΤΗΜΑΤΟΣ
του ΠΑΛΑΙΟΥ ΝΕΡΟΜΥΛΟΥ ΞΑΝΘΗΣ

ΦΑΣΗ ΟΡΙΣΤΙΚΗ ΜΕΛΕΤΗ

ΘΕΜΑ ΤΟΜΕΣ Α-Α & Β-Β


A.07

ΚΛΙΜΑΚΑ 1/ 50

ΜΕΛΕΤΗΤΗΣ ΑΓΓΕΛΑ ΓΕΩΡΓΑΝΤΑ, αρχιτέκτων μηχανικός ΕΜΠ
Μηλιάνας Δ., Πρεσπών, τκ 53150 - 23850.51447 & 6980.177523 - milionas11@gmail.com

ΑΓΓΕΛΑ Γ. ΓΕΩΡΓΑΝΤΑ
ΑΡΧΙΤΕΚΤΟΝ ΜΗΧΑΝΙΚΟΣ Ε.Μ.Π.
ΜΕΛΟΣ Ε.Ε. Α.Μ. 52162 - ΑΦΜ: 042512462
Δ.Ο.Υ. ΦΛΩΡΙΝΑΣ - ΤΗΛ. 23350.51447
ΜΗΛΙΩΝΑΣ (ΠΡΕΣΠΩΝ) - 53077 ΦΛΩΡΙΝΑ


ΗΜΕΡΟΜΗΝΙΑ ΟΚΤΩΒΡΙΟΣ 2022

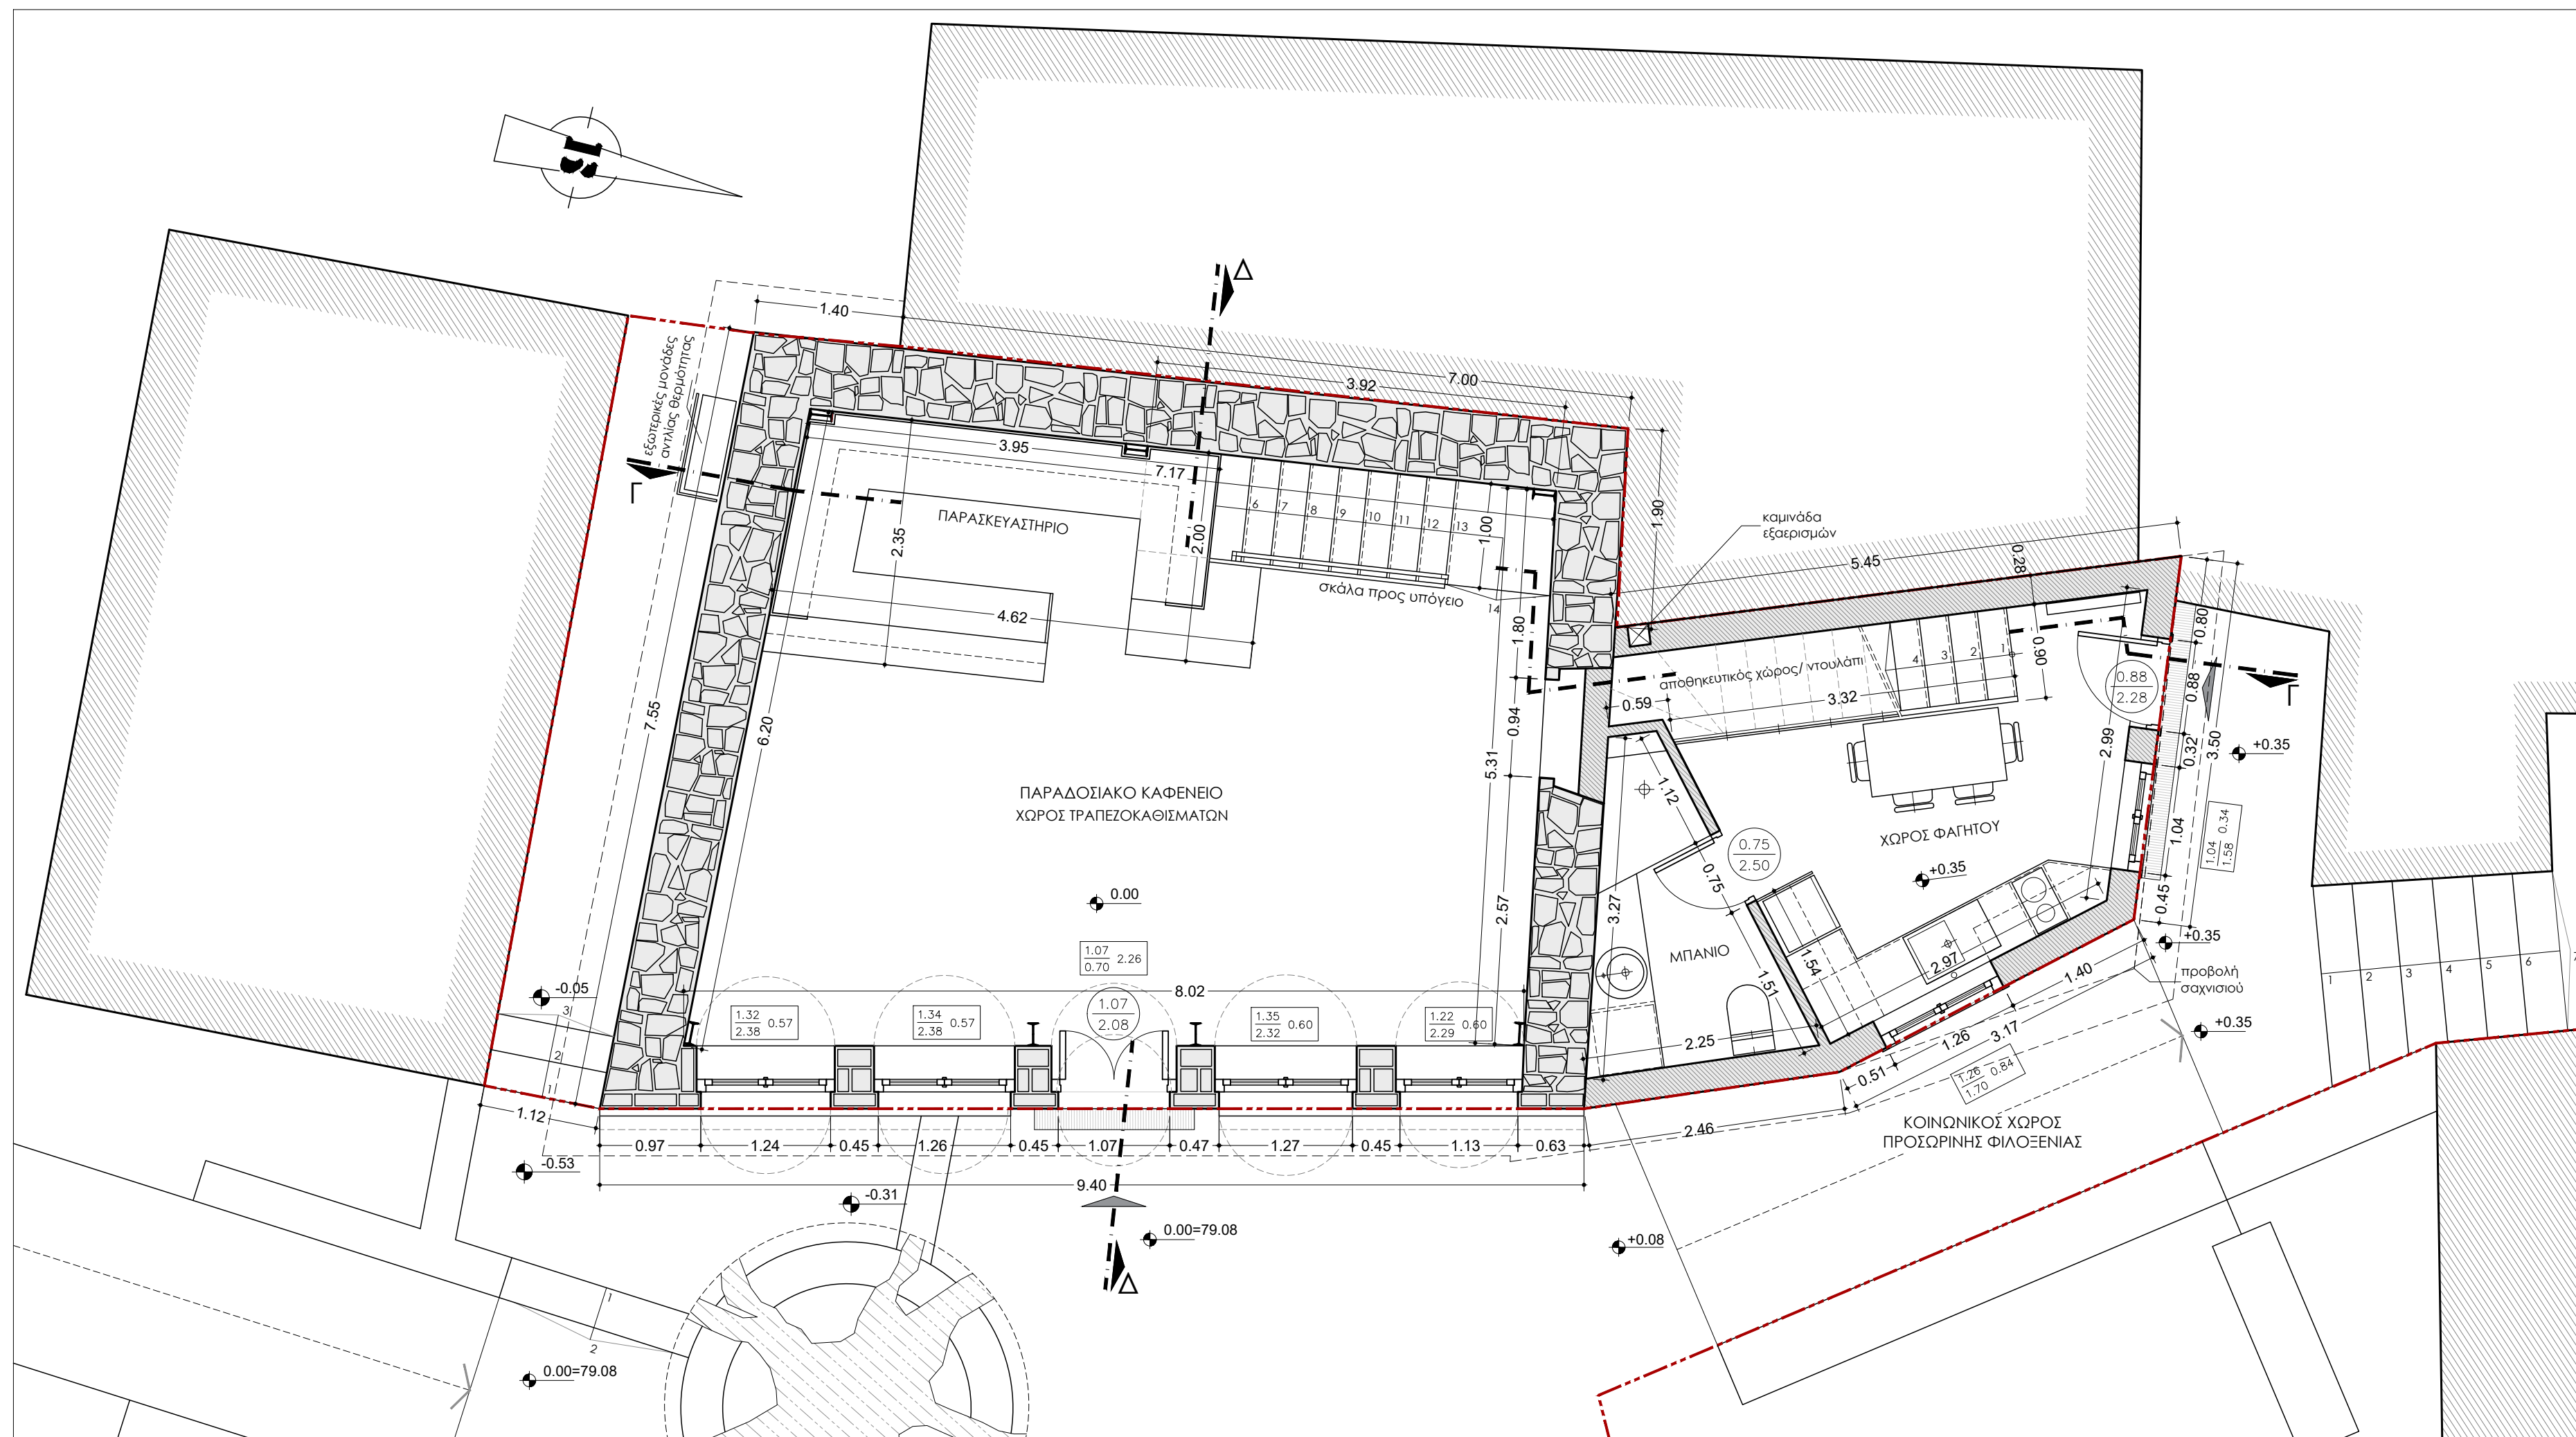

ΙΔΙΟΚΤΗΤΗΣ	ΙΕΡΑ ΜΟΝΗ ΠΑΝΑΓΙΑΣ ΑΡΧΑΓΓΕΛΙΩΤΙΣΣΑΣ ΞΑΝΘΗΣ
ΕΡΓΟΔΟΤΗΣ	ΕΛΛΗΝΙΚΗ ΕΤΑΙΡΕΙΑ Περιβάλλοντος & Πολιτισμού
ΘΕΣΗ	Παλιά Πόλη Ξάνθης - Πινδάρου 27 & Σοφοκλέους ΤΚ 67100 Δ. Ξάνθης
ΕΡΓΟ	Αποκατάσταση διατηρητέων κτισμάτων, ανακατασκευή διώροφου τμήματος και αλλαγή χρήσης στο πλαίσιο του έργου ΑΠΟΚΑΤΑΣΤΑΣΗ και ΑΝΑΔΕΙΞΗ του ΣΥΓΚΡΟΤΗΜΑΤΟΣ του ΠΑΛΑΙΟΥ ΝΕΡΟΜΥΛΟΥ ΞΑΝΘΗΣ
ΦΑΣΗ	ΟΡΙΣΤΙΚΗ ΜΕΛΕΤΗ

ΘΕΜΑ	ΚΑΤΟΨΗ ΙΣΟΓΕΙΩΝ ΧΩΡΩΝ	A.08
ΚΛΙΜΑΚΑ	1/ 50	


ΜΕΛΕΤΗΤΗΣ	ΑΓΓΕΛΑ ΓΕΩΡΓΑΝΤΑ, αρχιτέκτων μηχανικός ΕΜΠ Μηλιώνας Δ. Πρεσπών, τκ 53150 - 23850.51447 & 6980.177523 - milionas11@gmail.com
ΑΓΓΕΛΑ Γ. ΓΕΩΡΓΑΝΤΑ ΑΡΧΙΤΕΚΤΟΝ ΜΗΧΑΝΙΚΟΣ Ε.Μ.Π. ΜΕΛΟΣ Τ.Ε.Ε. Α.Μ. 52162 - ΑΦΜ: 042512162 Δ.Ο.Υ. ΦΛΩΡΙΝΑΣ - ΤΗΛ. 23850.51447 ΜΗΛΙΩΝΑΣ (ΠΡΕΣΠΟΝ) - 53077 ΦΛΩΡΙΝΑ	
ΗΜΕΡΟΜΗΝΙΑ	ΟΚΤΩΒΡΙΟΣ 2022

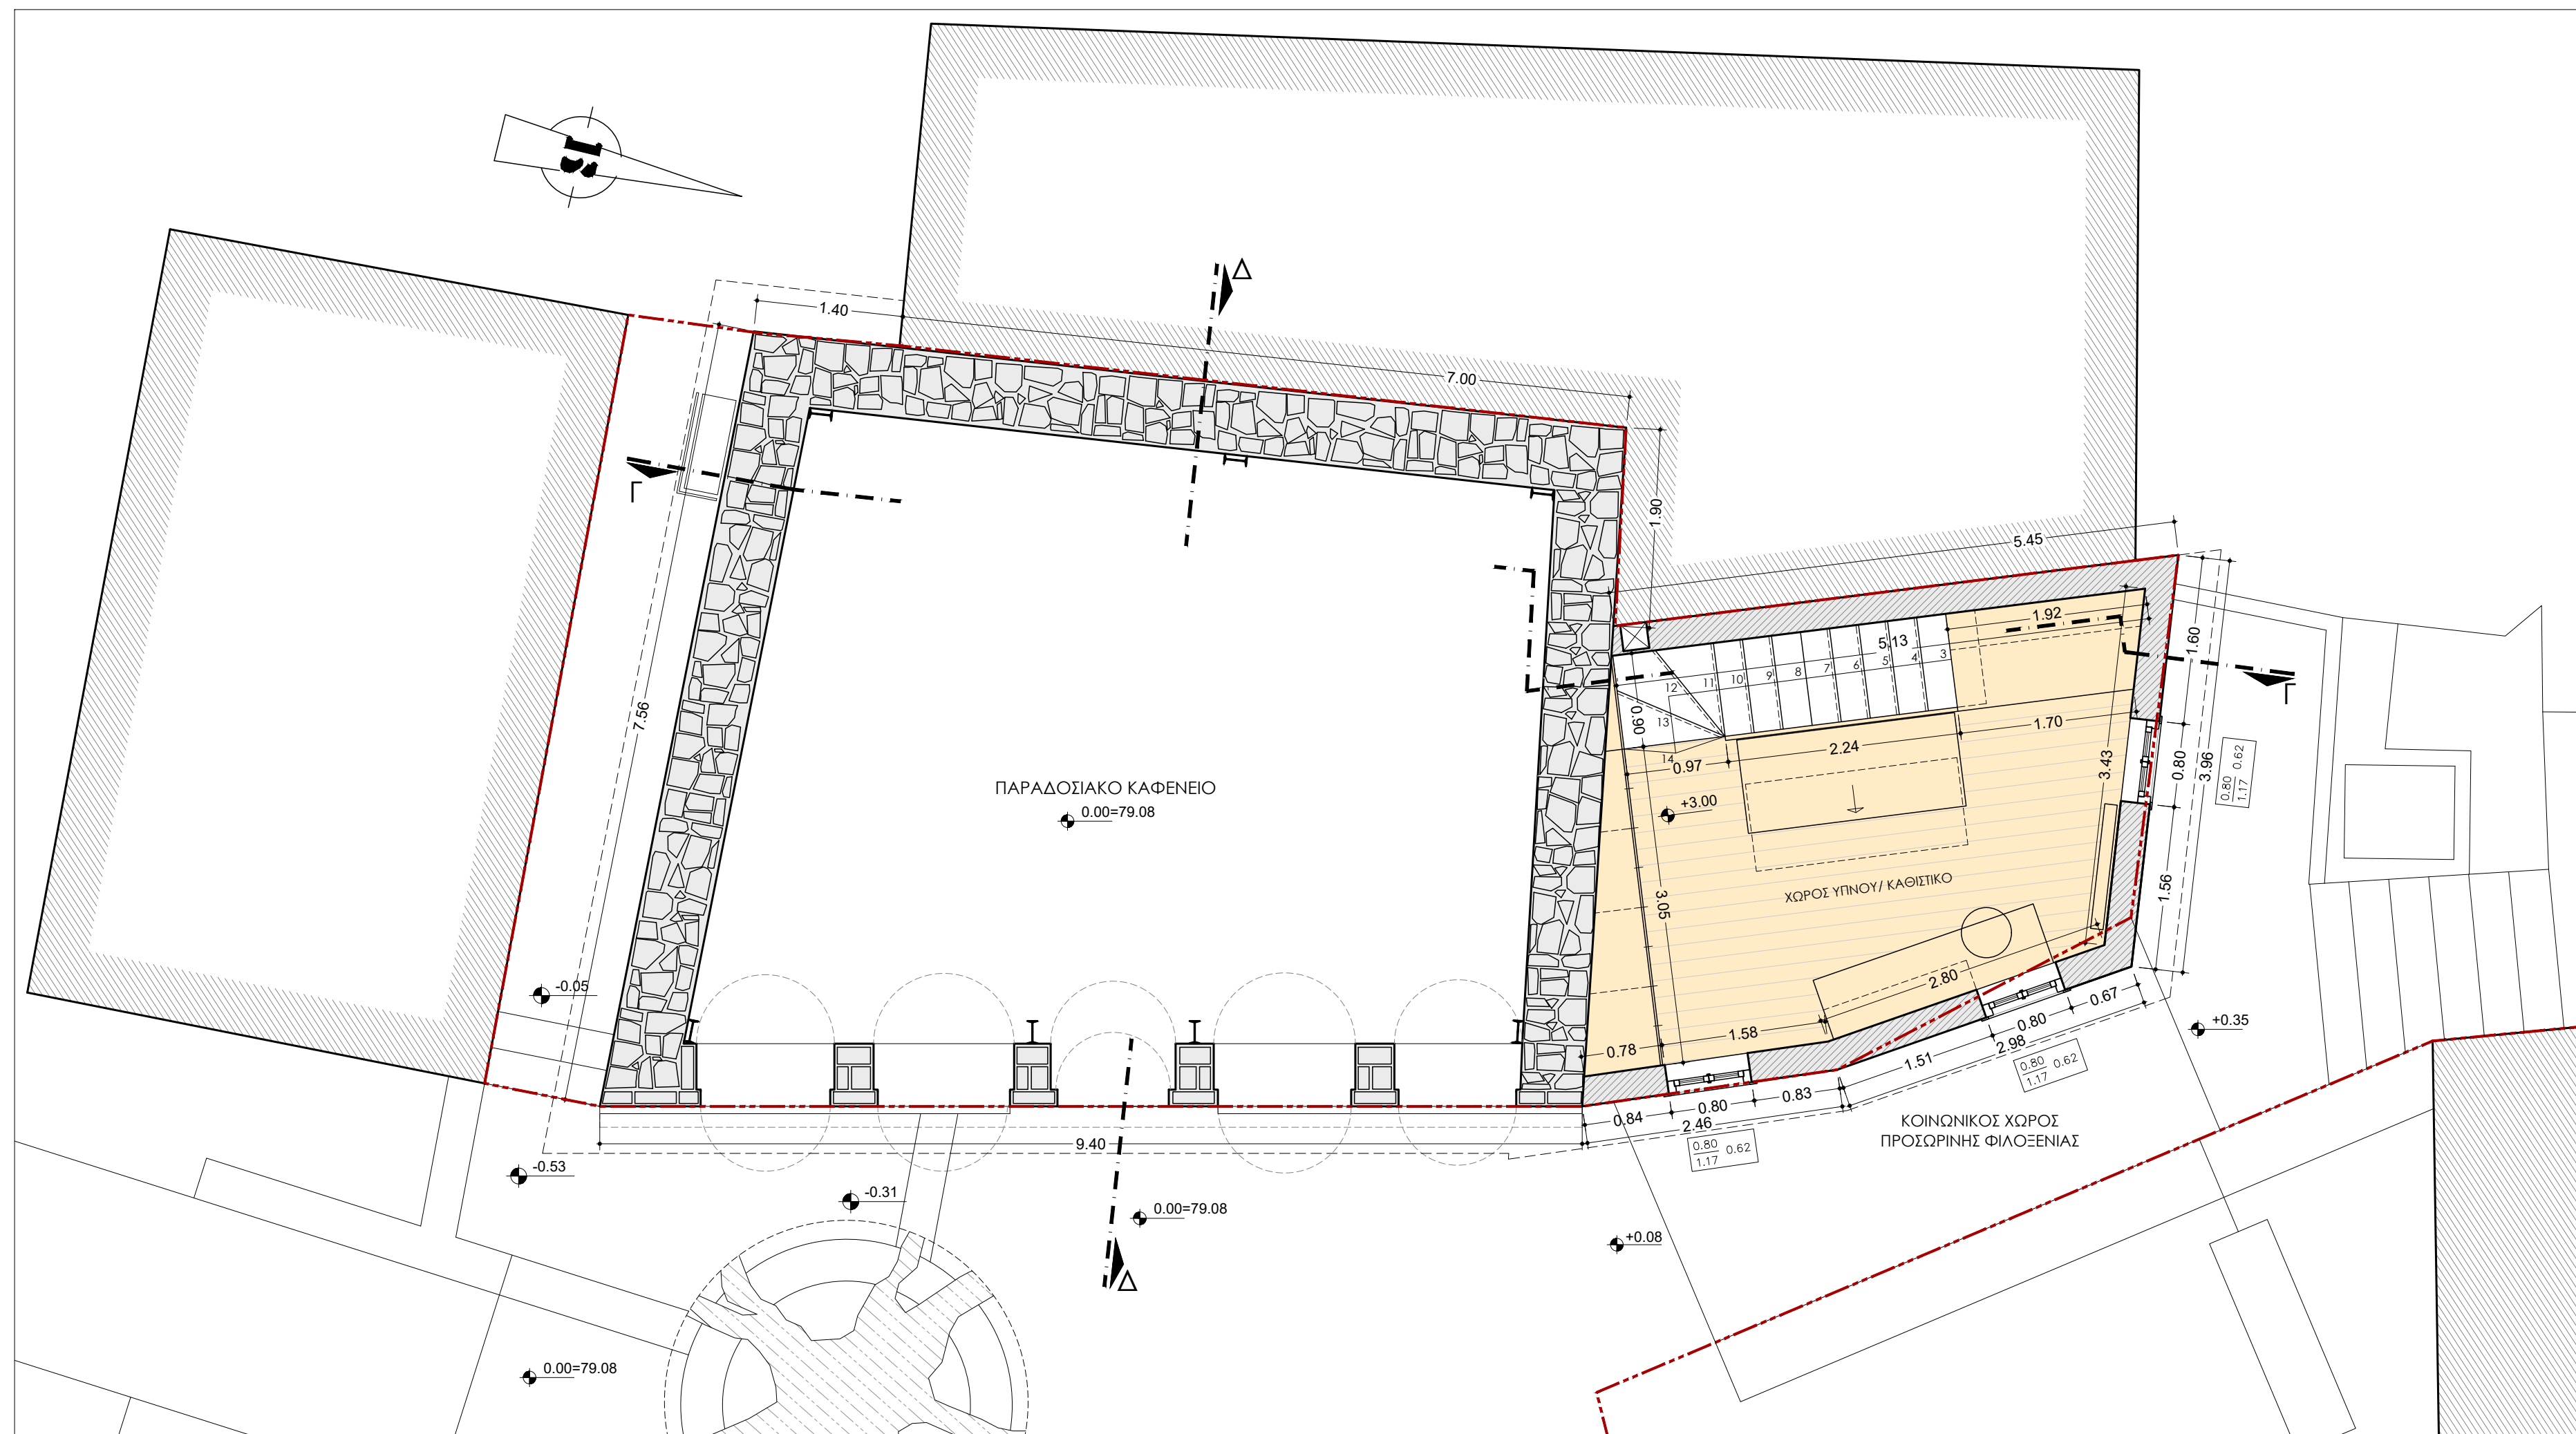

ΙΔΙΟΚΤΗΤΗΣ	ΙΕΡΑ ΜΟΝΗ ΠΑΝΑΓΙΑΣ ΑΡΧΑΓΓΕΛΙΩΤΙΣΣΑΣ ΞΑΝΘΗΣ	
ΕΡΓΟΔΟΤΗΣ	 ΕΛΛΗΝΙΚΗ ΕΤΑΙΡΕΙΑ Περιβάλλοντος & Πολιτισμού	
ΘΕΣΗ	Παλιά Πόλη Ξάνθης - Πινδάρου 27 & Σοφοκλέους ΤΚ 67100 Δ. Ξάνθης	
ΕΡΓΟ	Αποκατάσταση διατηρητέων κτισμάτων, ανακατασκευή διώροφου τμήματος και αλλαγή χρήσης στο πλαίσιο του έργου ΑΠΟΚΑΤΑΣΤΑΣΗ και ΑΝΑΔΕΙΞΗ του ΣΥΓΚΡΟΤΗΜΑΤΟΣ του ΠΑΛΑΙΟΥ ΝΕΡΟΜΥΛΟΥ ΞΑΝΘΗΣ	
ΦΑΣΗ	ΟΡΙΣΤΙΚΗ ΜΕΛΕΤΗ	

ΘΕΜΑ	ΚΑΤΟΨΗ ΟΡΟΦΟΥ ΔΙΩΡΟΦΟΥ ΚΤΙΣΜΑΤΟΣ	A.09
ΚΛΙΜΑΚΑ	1/ 50	

ΜΕΛΕΤΗΤΗΣ	ΑΓΓΕΛΑ ΓΕΩΡΓΑΝΤΑ, αρχιτέκτων μηχανικός ΕΜΠ Μηλιώνας Δ. Πρεσπών, τκ 53150 - 23850.51447 & 6980.177523 - milionas11@gmail.com
	
ΗΜΕΡΟΜΗΝΙΑ	ΟΚΤΩΒΡΙΟΣ 2022

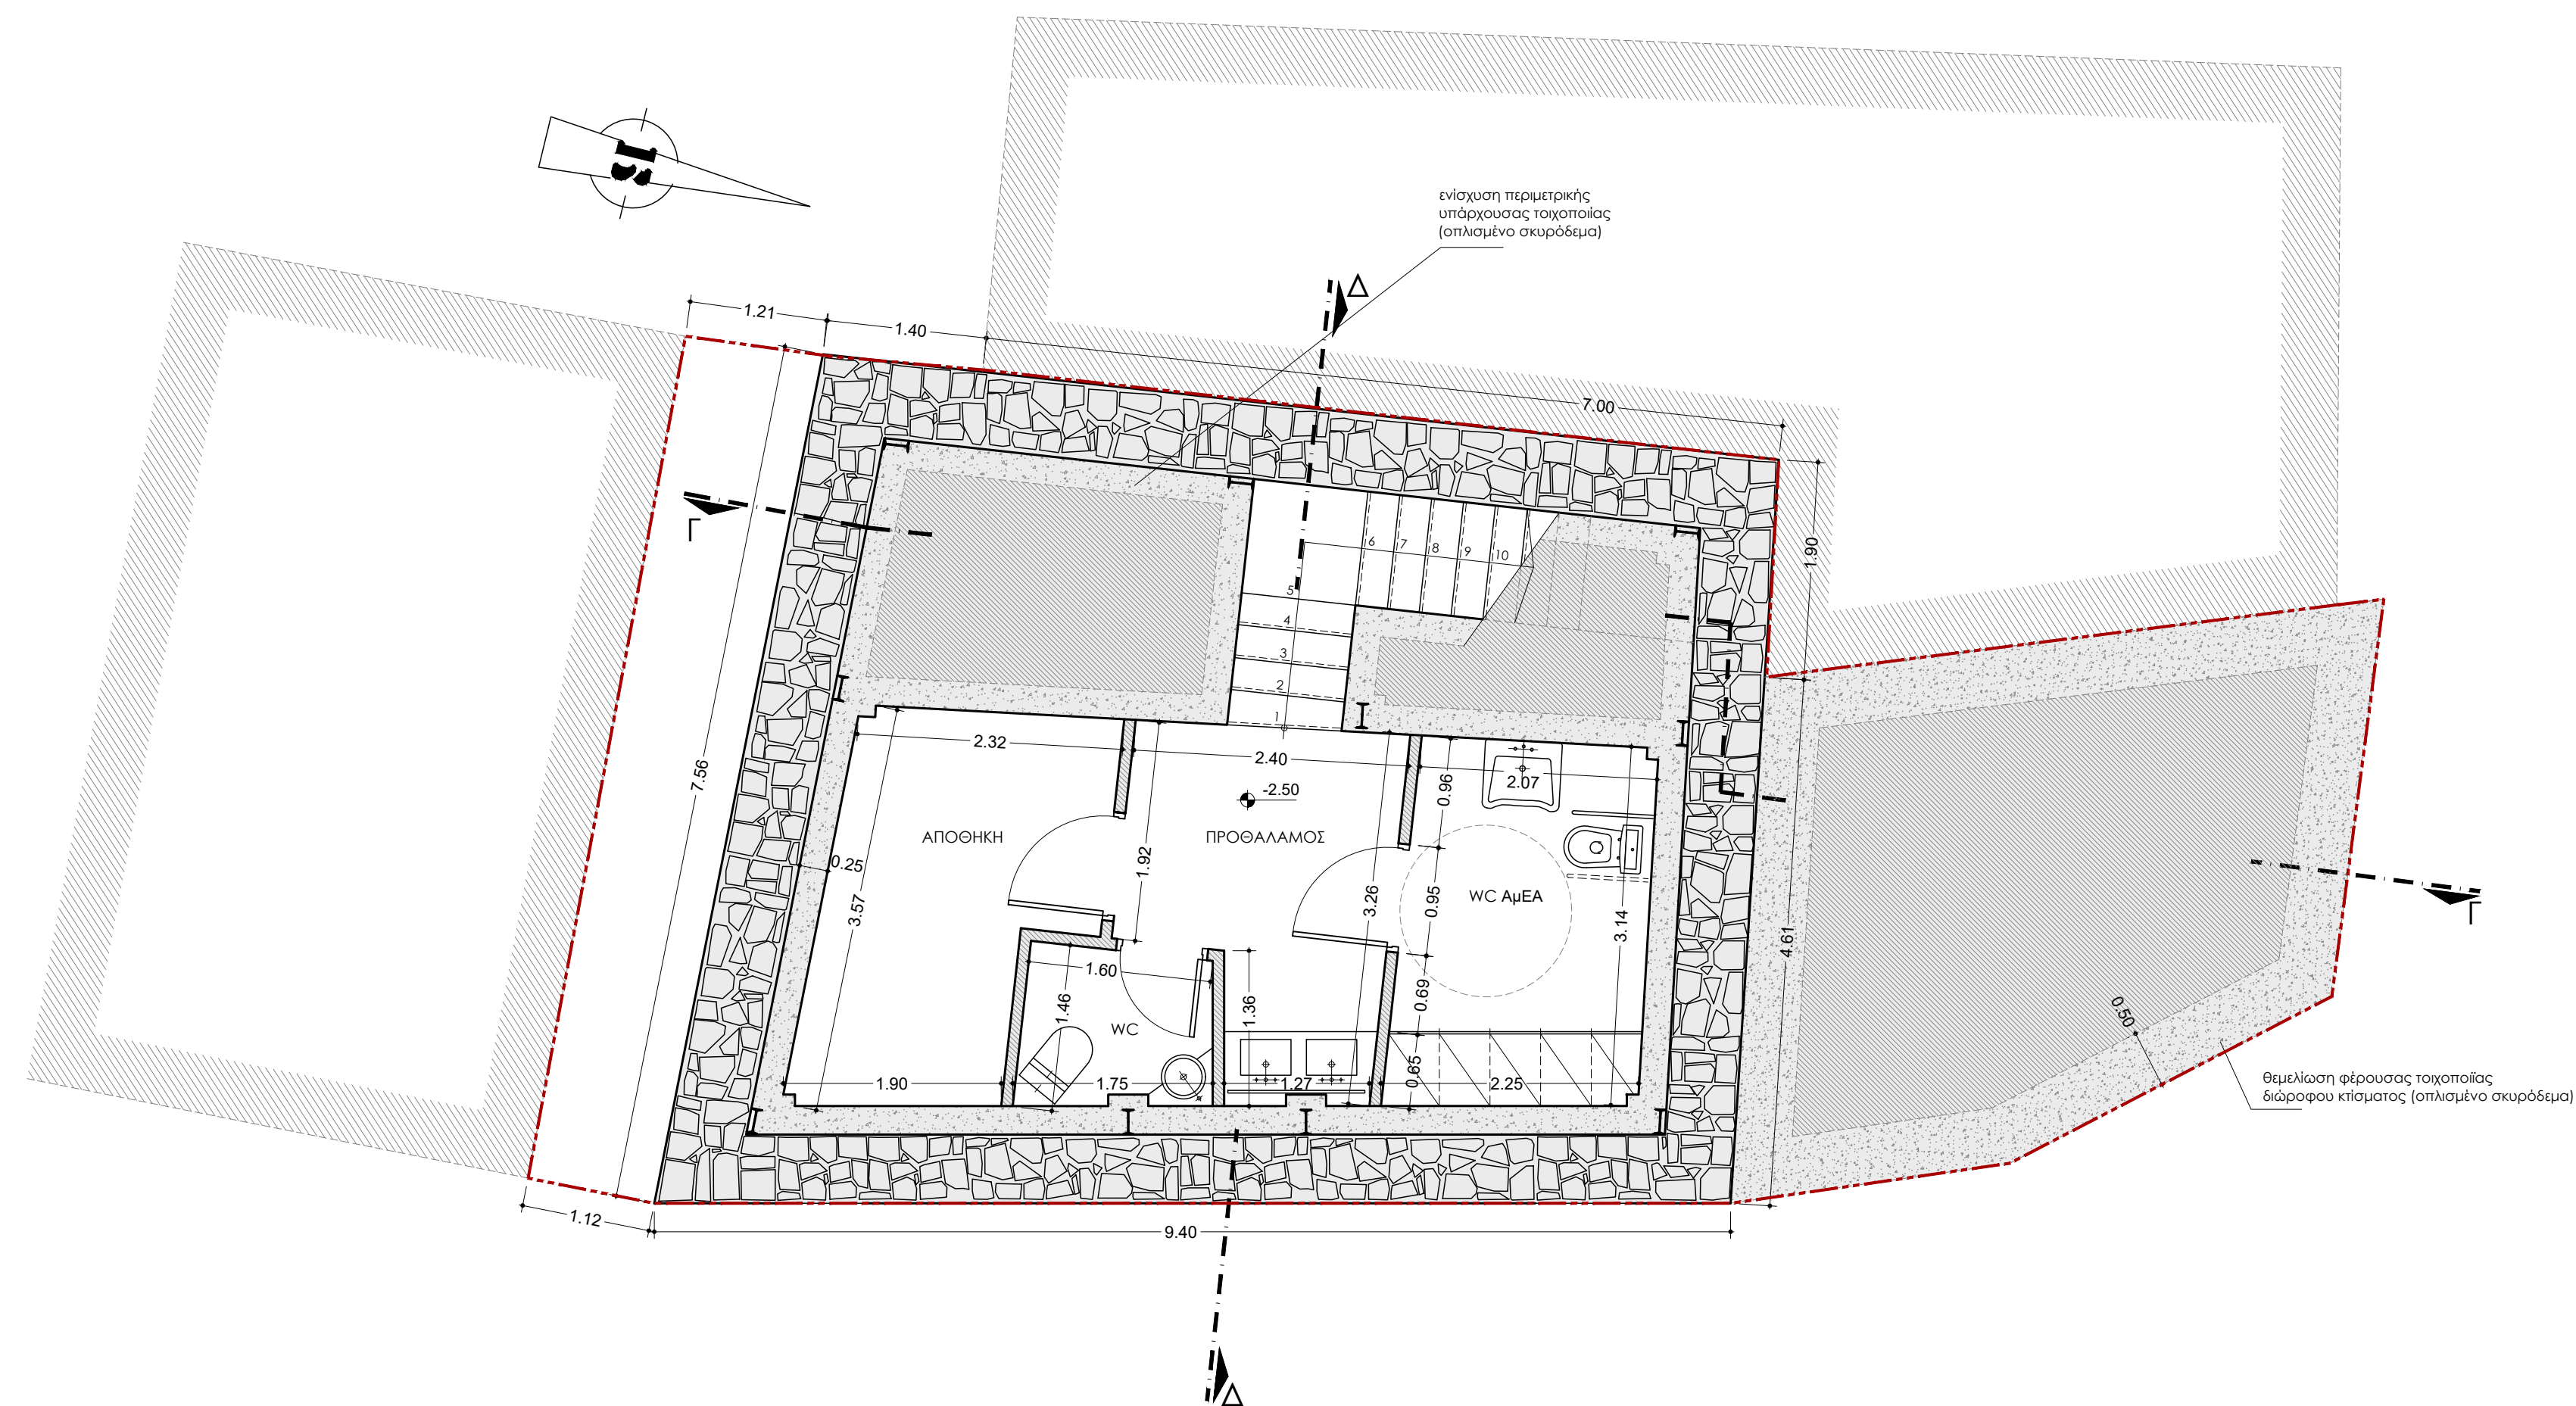

ΙΔΙΟΚΤΗΤΗΣ ΙΕΡΑ ΜΟΝΗ ΠΑΝΑΓΙΑΣ ΑΡΧΑΓΓΕΛΙΩΤΙΣΣΑΣ ΞΑΝΘΗΣ

ΕΡΓΟΔΟΤΗΣ ΕΛΛΗΝΙΚΗ ΕΤΑΙΡΕΙΑ
Περιβάλλοντος & Πολιτισμού

ΘΕΣΗ Παλιά Πόλη Ξάνθης - Πινδάρου 27 & Σοφοκλέους
ΤΚ 67100 Δ. Ξάνθης

ΕΡΓΟ Αποκατάσταση διατηρητέων κτισμάτων, ανακατασκευή
διώροφου τμήματος και αλλαγή χρήσης
στο πλαίσιο του έργου ΑΠΟΚΑΤΑΣΤΑΣΗ και ΑΝΑΔΕΙΞΗ του
ΣΥΓΚΡΟΤΗΜΑΤΟΣ του ΠΑΛΑΙΟΥ ΝΕΡΟΜΥΛΟΥ ΞΑΝΘΗΣ

ΦΑΣΗ ΟΡΙΣΤΙΚΗ ΜΕΛΕΤΗ

ΘΕΜΑ ΚΑΤΟΨΗ ΥΠΟΓΕΙΟΥ
ΚΑΤΑΣΤΗΜΑΤΟΣ


A.10

ΚΛΙΜΑΚΑ 1/ 50

ΜΕΛΕΤΗΤΗΣ ΑΓΓΕΛΑ ΓΕΩΡΓΑΝΤΑ, αρχιτέκτων μηχανικός ΕΜΠ
Μηλιάνας Δ. Πρεσπών, τκ 53150 - 23850.51447 & 6980.177523 - milionas11@gmail.com

ΑΓΓΕΛΑ Γ. ΓΕΩΡΓΑΝΤΑ
ΑΡΧΙΤΕΚΤΟΝ ΜΗΧΑΝΙΚΟΣ Ε.Μ.Π.
ΜΕΛΟΣ Τ.Ε.Ε. Α.Μ. 52162 - ΑΦΜ: 042512462
Δ.Ο.Υ. ΦΛΩΡΙΝΑΣ - ΤΗΛ. 23350.51447
ΜΗΛΙΩΝΑΣ (ΠΡΕΣΠΟΝ) - 53077 ΦΛΩΡΙΝΑ


ΗΜΕΡΟΜΗΝΙΑ ΟΚΤΩΒΡΙΟΣ 2022

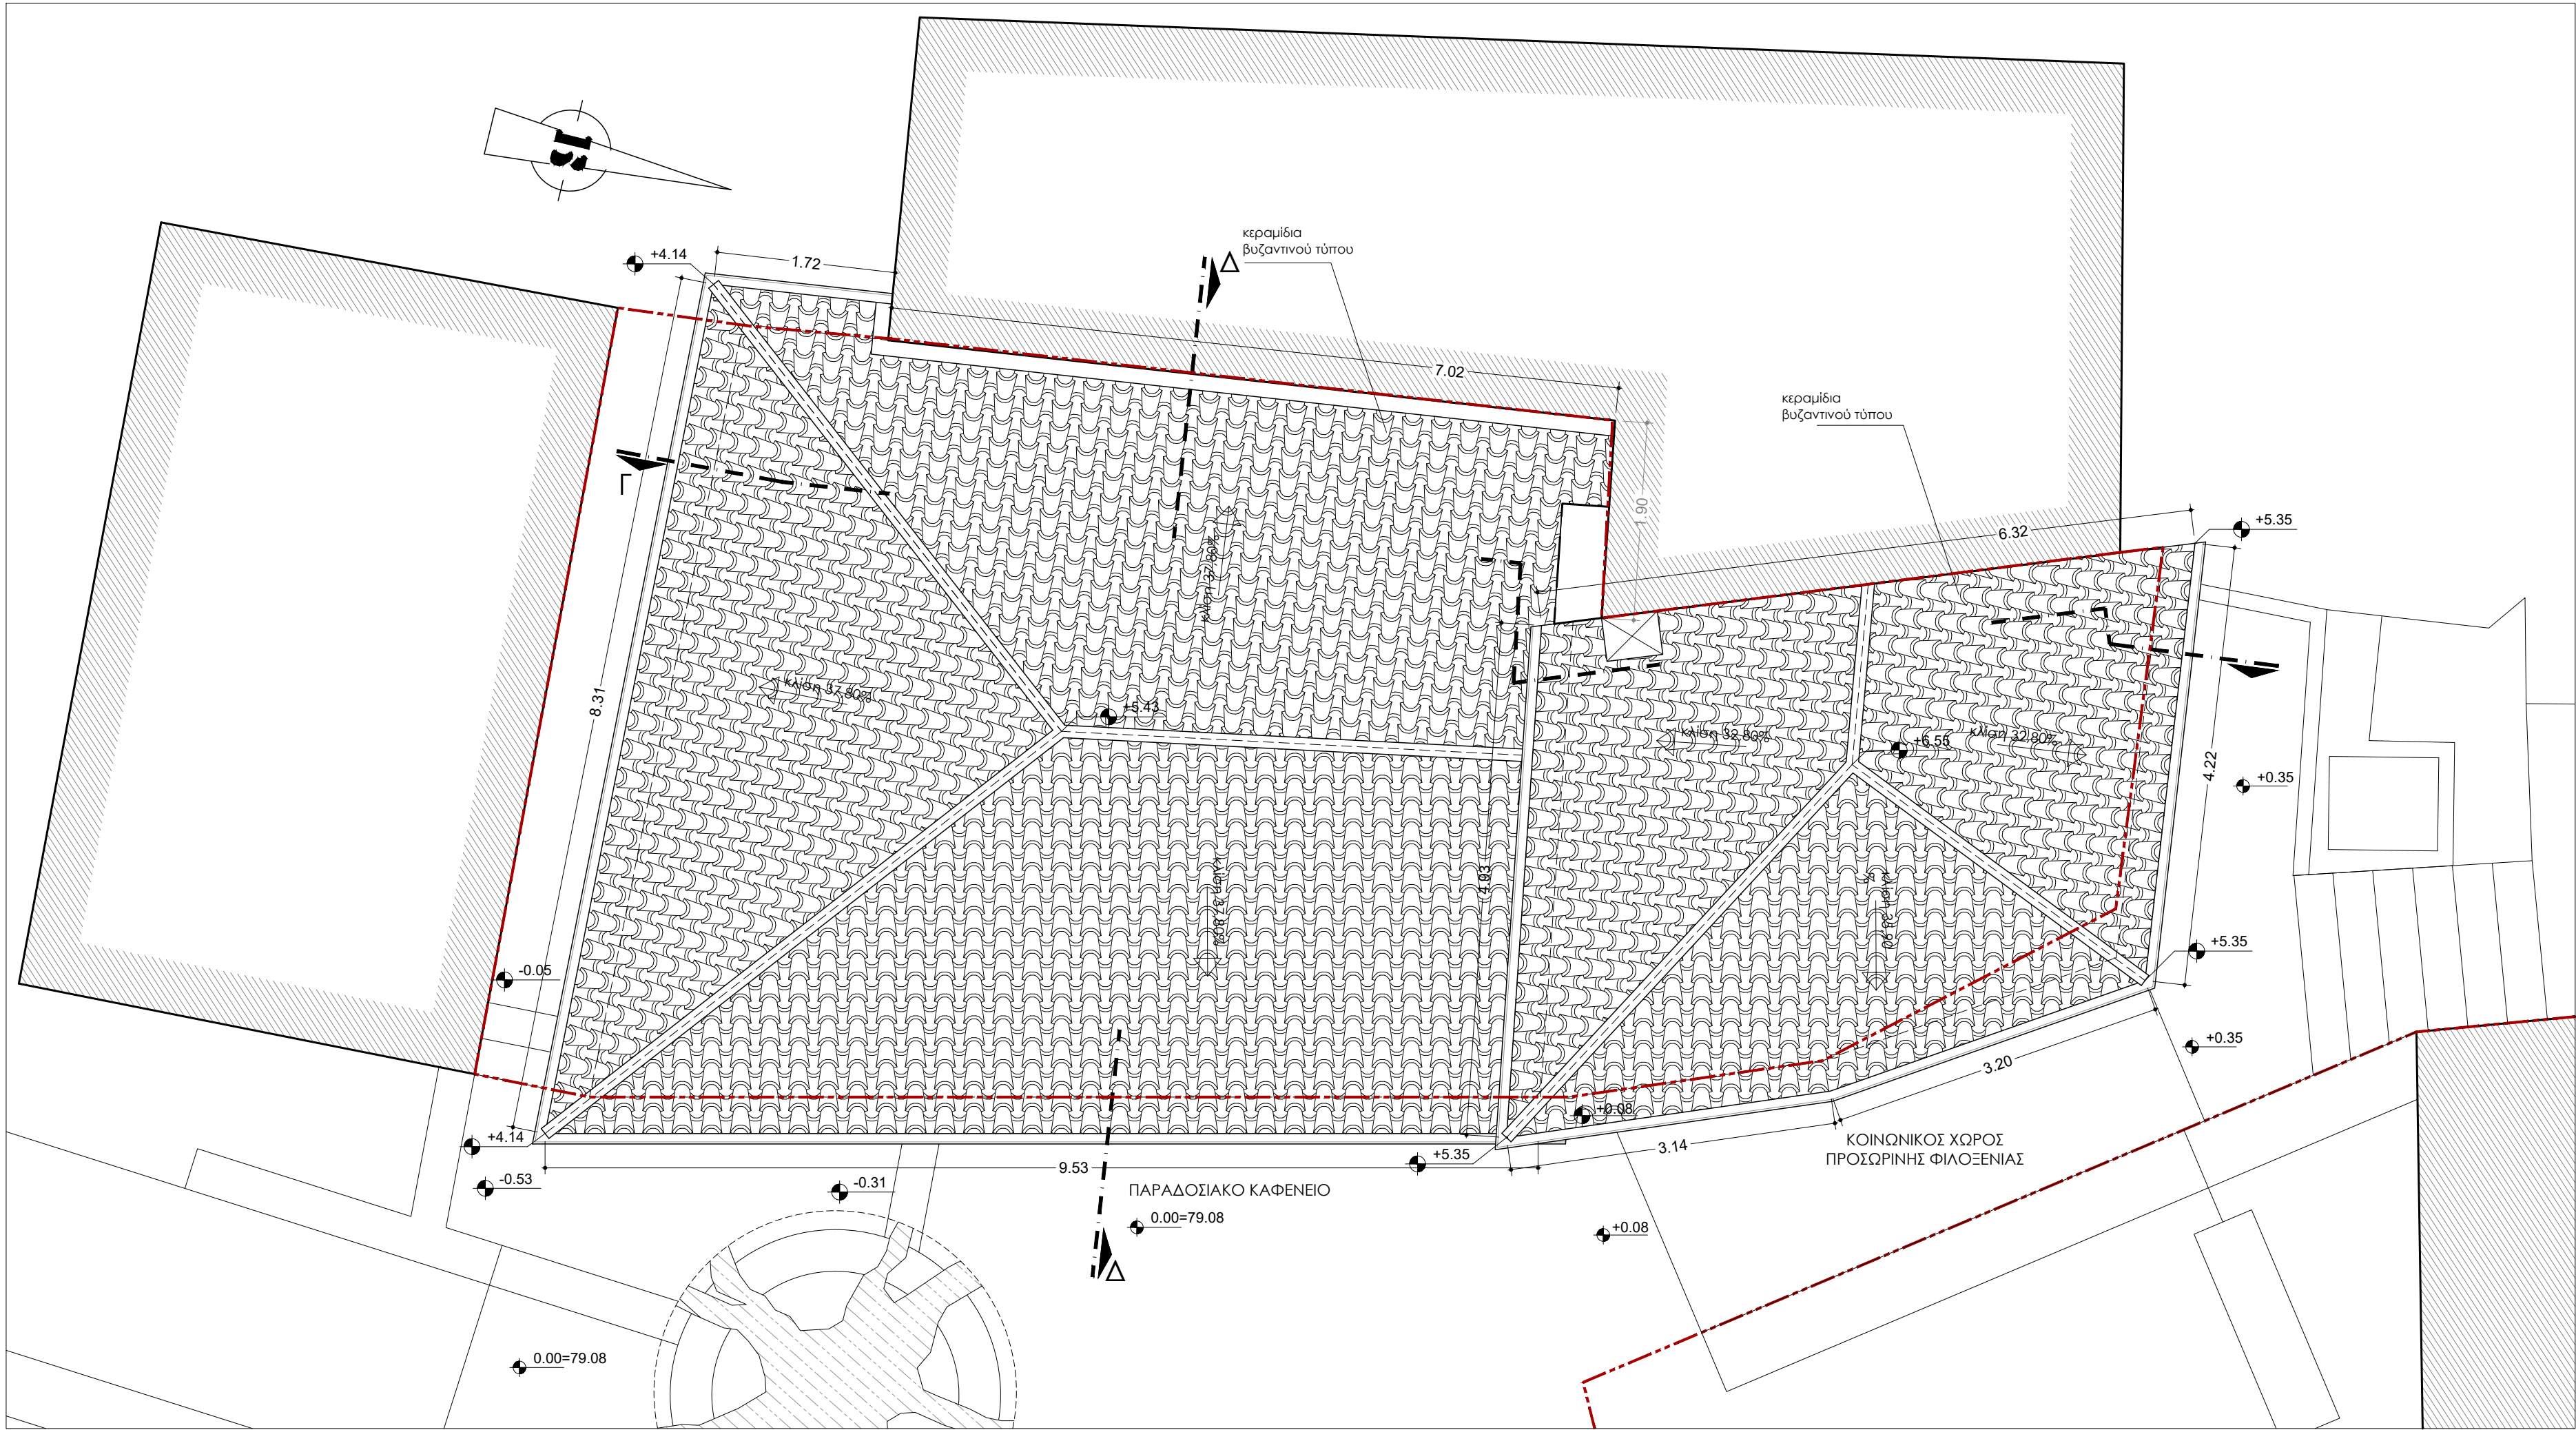


ΙΔΙΟΚΤΗΤΗΣ	ΙΕΡΑ ΜΟΝΗ ΠΑΝΑΓΙΑΣ ΑΡΧΑΓΓΕΛΙΩΤΙΣΣΑΣ ΞΑΝΘΗΣ	
ΕΡΓΟΔΟΤΗΣ		ΕΛΛΗΝΙΚΗ ΕΤΑΙΡΕΙΑ Περιβάλλοντος & Πολιτισμού
ΘΕΣΗ	Παλιά Πόλη Ξάνθης - Πινδάρου 27 & Σοφοκλέους ΤΚ 67100 Δ. Ξάνθης	
ΕΡΓΟ	Αποκατάσταση διατηρητέων κτισμάτων, ανακατασκευή διώροφου τμήματος και αλλαγή χρήσης στο πλαίσιο του έργου ΑΠΟΚΑΤΑΣΤΑΣΗ και ΑΝΑΔΕΙΞΗ του ΣΥΓΚΡΟΤΗΜΑΤΟΣ του ΠΑΛΑΙΟΥ ΝΕΡΟΜΥΛΟΥ ΞΑΝΘΗΣ	
ΦΑΣΗ	ΟΡΙΣΤΙΚΗ ΜΕΛΕΤΗ	

ΘΕΜΑ	ΚΑΤΟΨΗ ΣΤΕΓΩΝ	A.11
ΚΛΙΜΑΚΑ	1/ 50	

ΜΕΛΕΤΗΤΗΣ	ΑΓΓΕΛΑ ΓΕΩΡΓΑΝΤΑ, αρχιτέκτων μηχανικός ΕΜΠ Μηλιάνας Δ. Πρεσπών, τκ 53150 - 23850.51447 & 6980.177523 - milionas11@gmail.com	
		
ΗΜΕΡΟΜΗΝΙΑ	ΟΚΤΩΒΡΙΟΣ 2022	

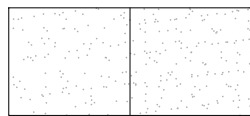


σοβάς

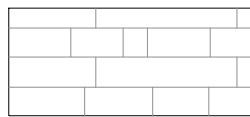


ισόδομη εμφανής λιθοδομή

Σημείωση: όλα τα κουφώματα είναι ξύλινα

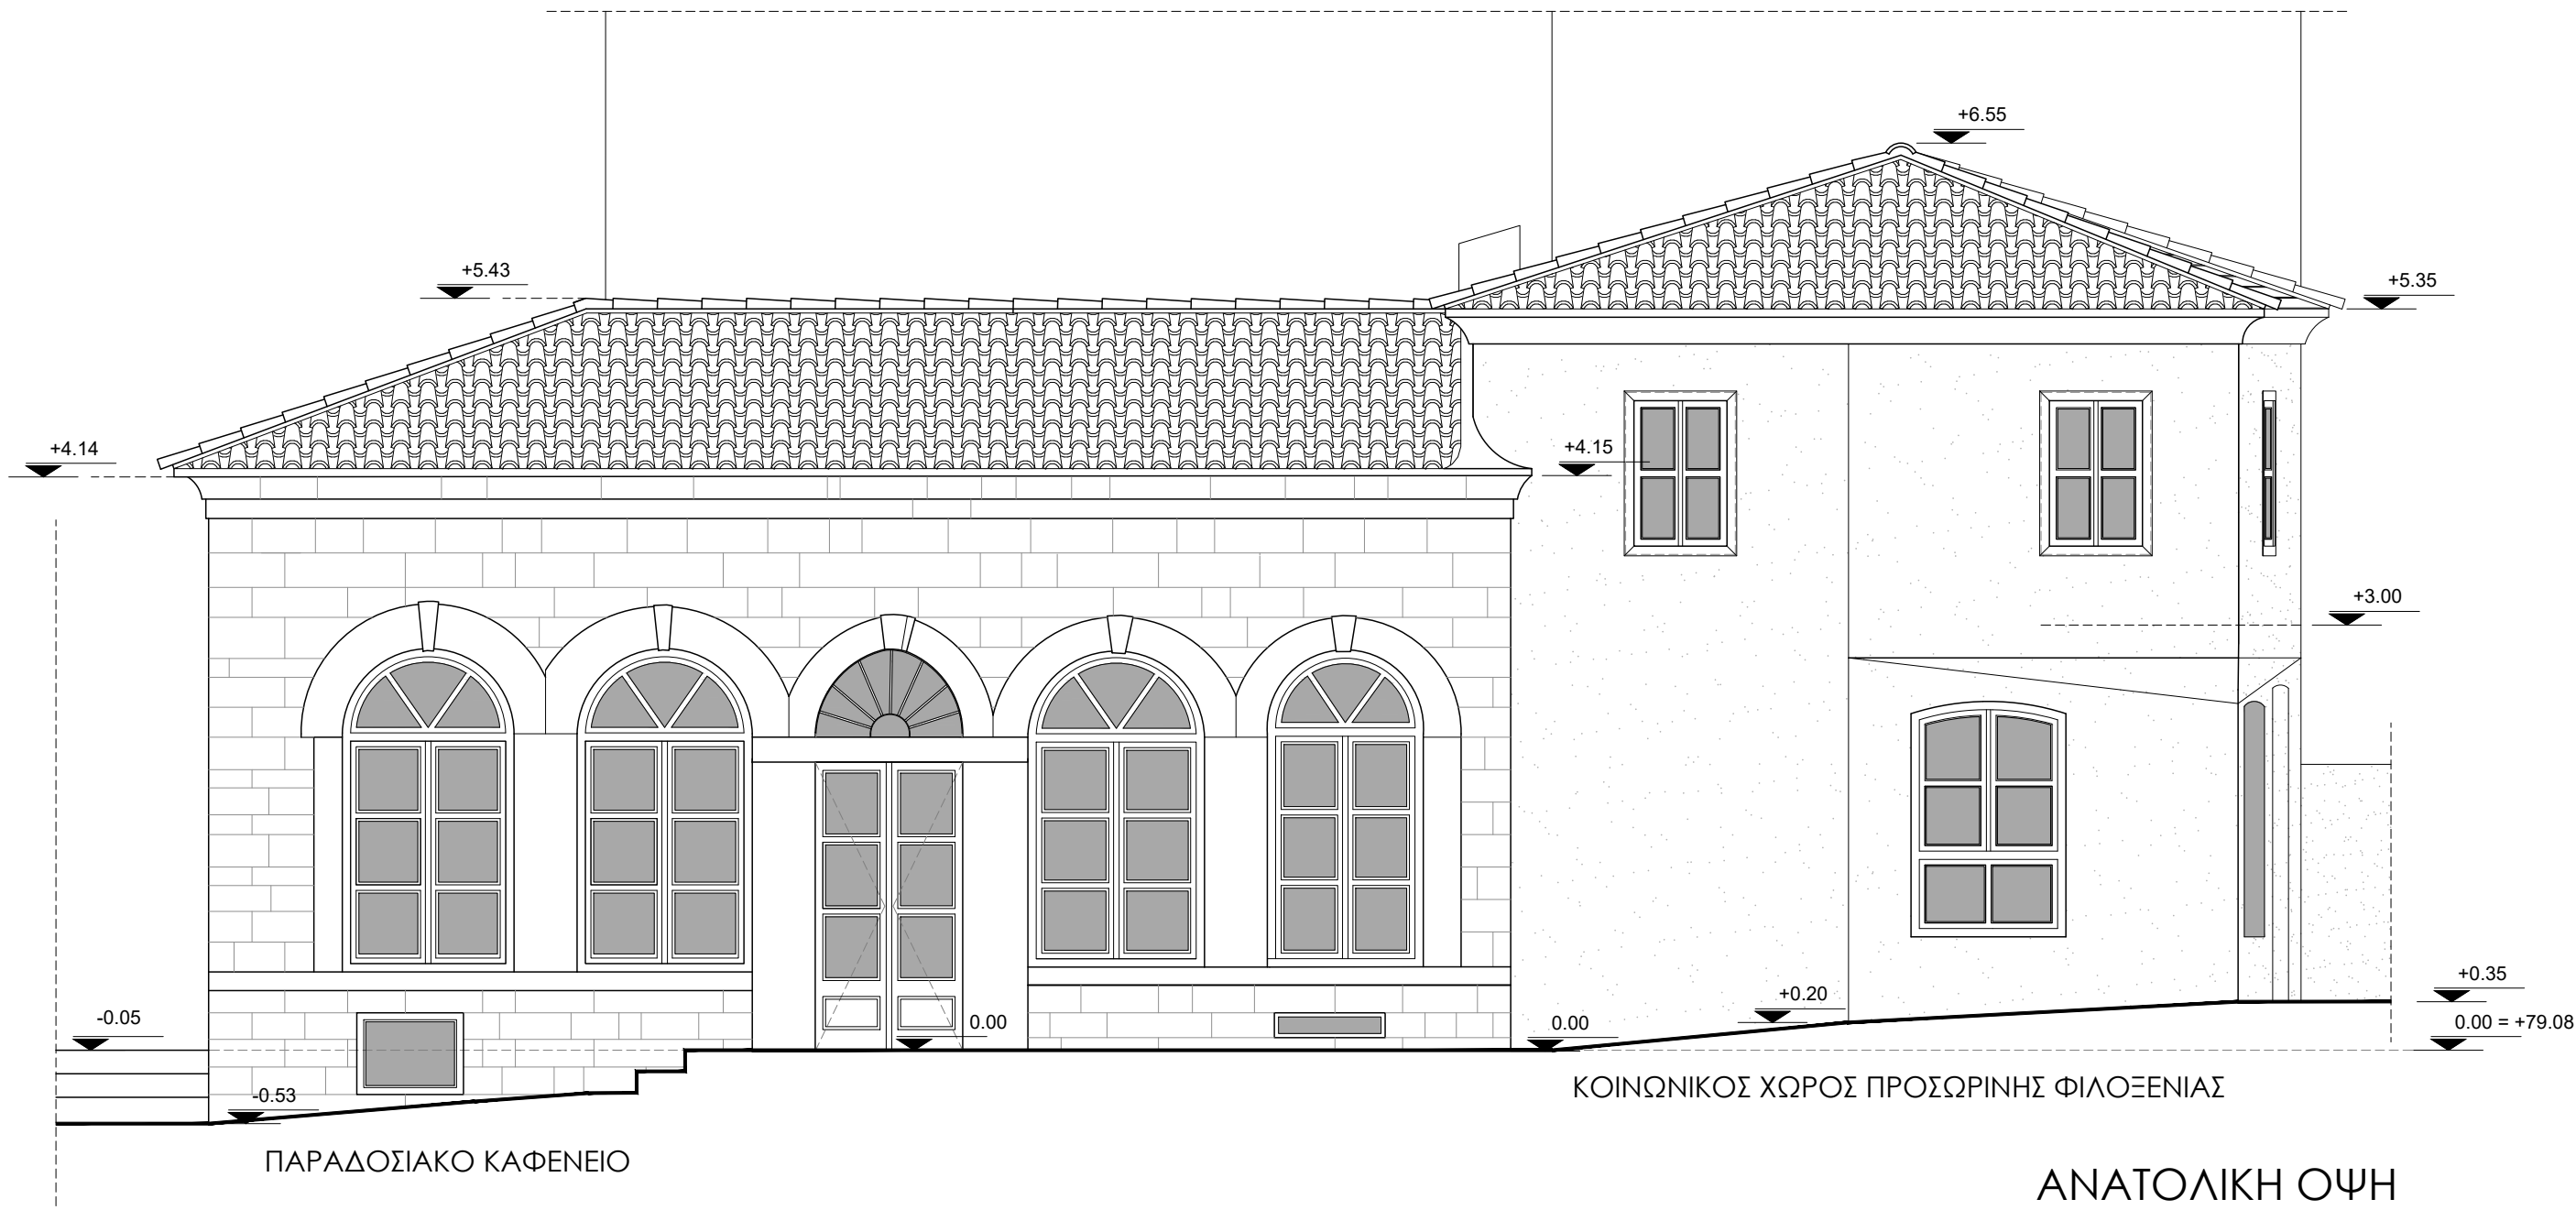

ΑΝΑΤΟΛΙΚΗ ΟΨΗ

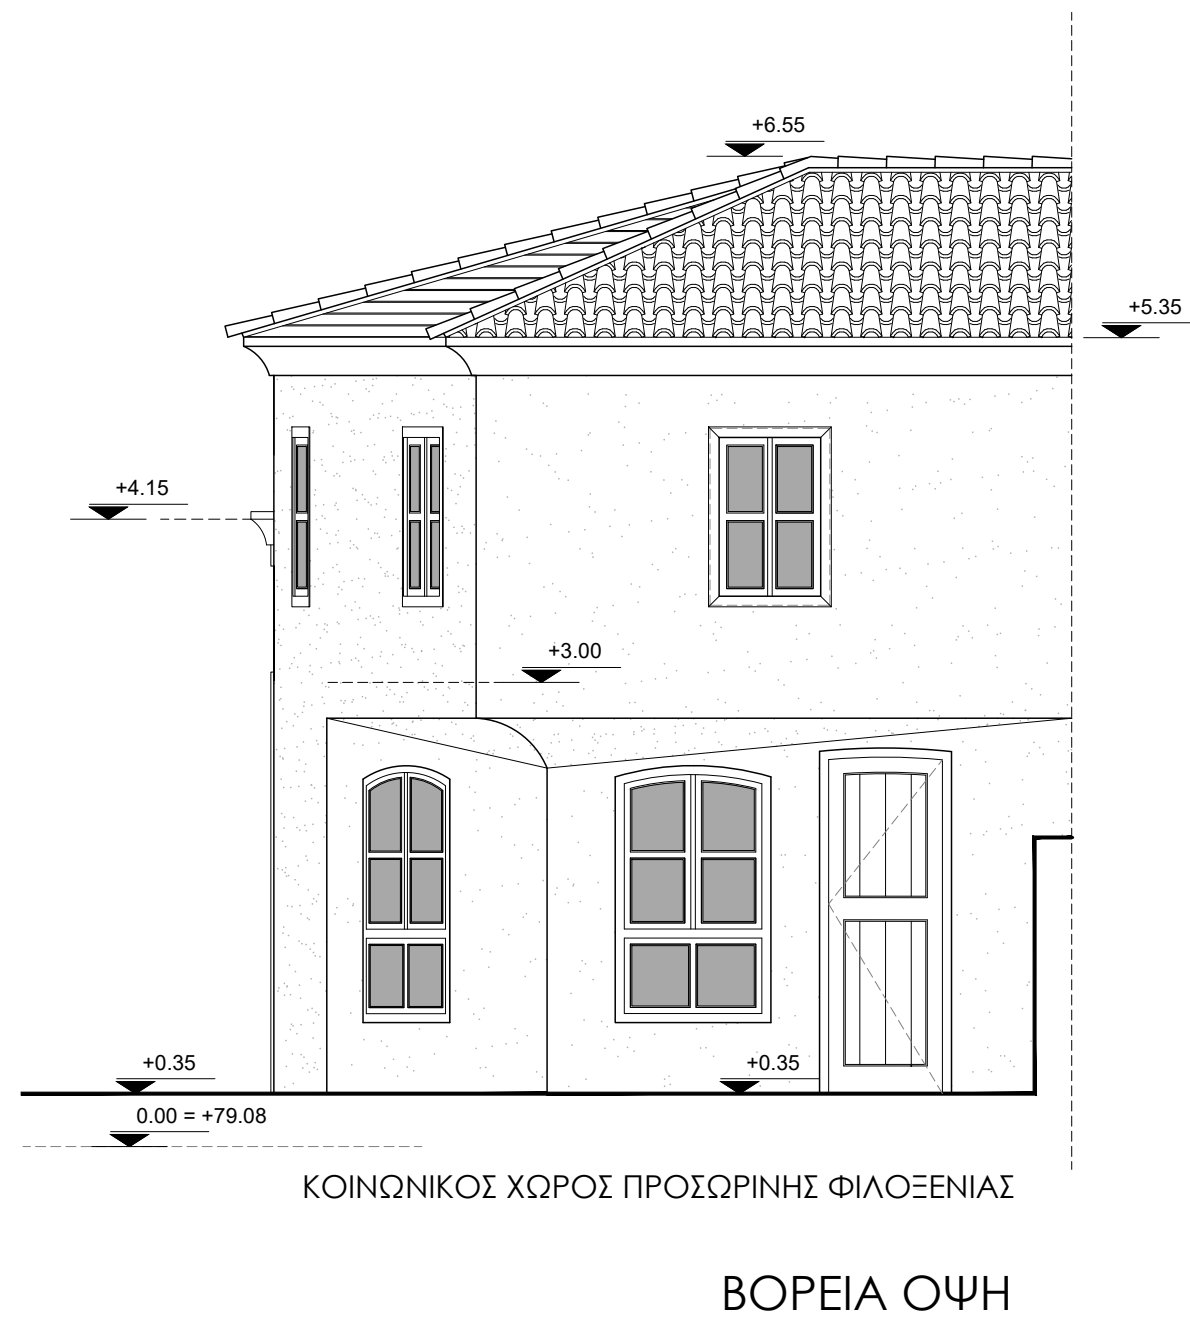

ΒΟΡΕΙΑ ΟΨΗ

ΙΔΙΟΚΤΗΤΗΣ ΙΕΡΑ ΜΟΝΗ ΠΑΝΑΓΙΑΣ ΑΡΧΑΓΓΕΛΙΩΤΙΣΣΑΣ ΞΑΝΘΗΣ

ΕΡΓΟΔΟΤΗΣ ΕΛΛΗΝΙΚΗ ΕΤΑΙΡΕΙΑ Περιβάλλοντος & Πολιτισμού

ΘΕΣΗ Παλιά Πόλη Ξάνθης - Πινδάρου 27 & Σοφοκλέους ΤΚ 67100 Δ. Ξάνθης

ΕΡΓΟ Αποκατάσταση διατηρητέων κτισμάτων, ανακατασκευή διώροφου τμήματος και αλλαγή χρήσης στο πλαίσιο του έργου ΑΠΟΚΑΤΑΣΤΑΣΗ και ΑΝΑΔΕΙΞΗ του ΣΥΓΚΡΟΤΗΜΑΤΟΣ του ΠΑΛΑΙΟΥ ΝΕΡΟΜΥΛΟΥ ΞΑΝΘΗΣ

ΦΑΣΗ ΟΡΙΣΤΙΚΗ ΜΕΛΕΤΗ

ΘΕΜΑ ΟΨΕΙΣ ΒΟΡΕΙΑ & ΑΝΑΤΟΛΙΚΗ


A.12

ΚΛΙΜΑΚΑ 1/ 50


ΜΕΛΕΤΗΤΗΣ ΑΓΓΕΛΑ ΓΕΩΡΓΑΝΤΑ, αρχιτέκτων μηχανικός ΕΜΠ
Μηλιάνας Δ. Πρεσπών, τκ 53150 - 23850.51447 & 6980.177523 - milionas11@gmail.com



ΗΜΕΡΟΜΗΝΙΑ ΟΚΤΩΒΡΙΟΣ 2022

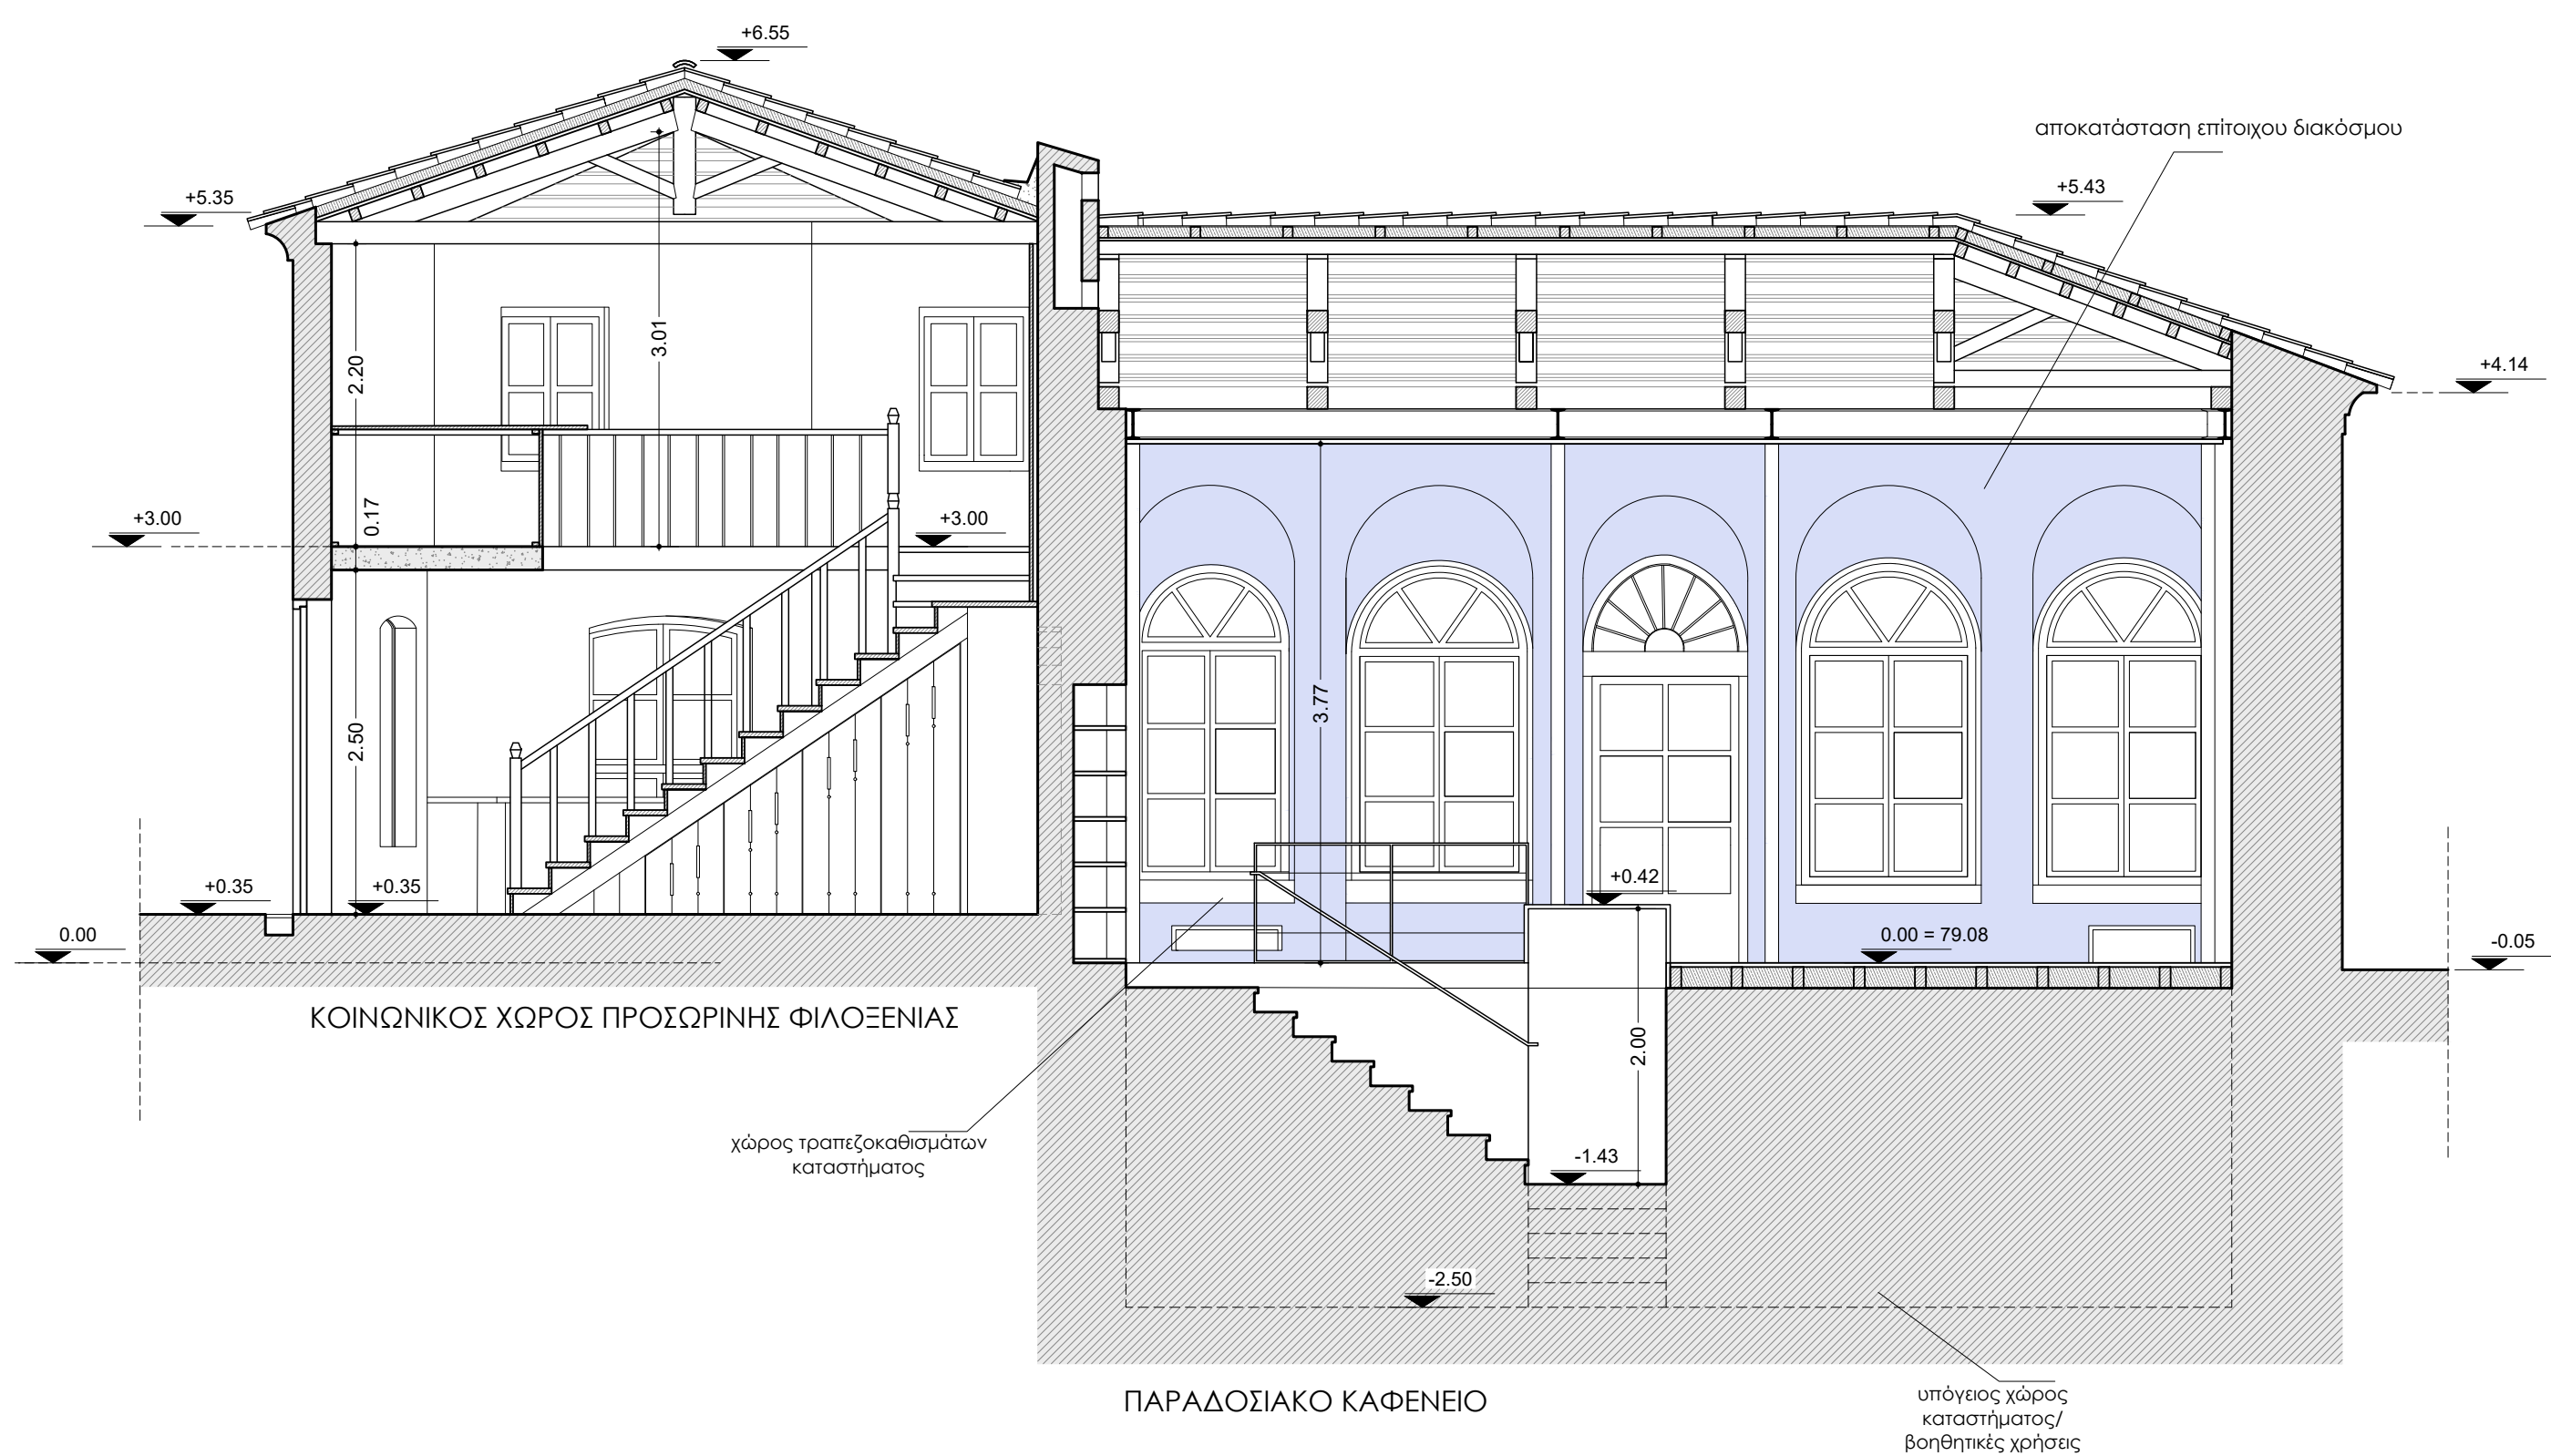

ΤΟΜΗ Γ - Γ

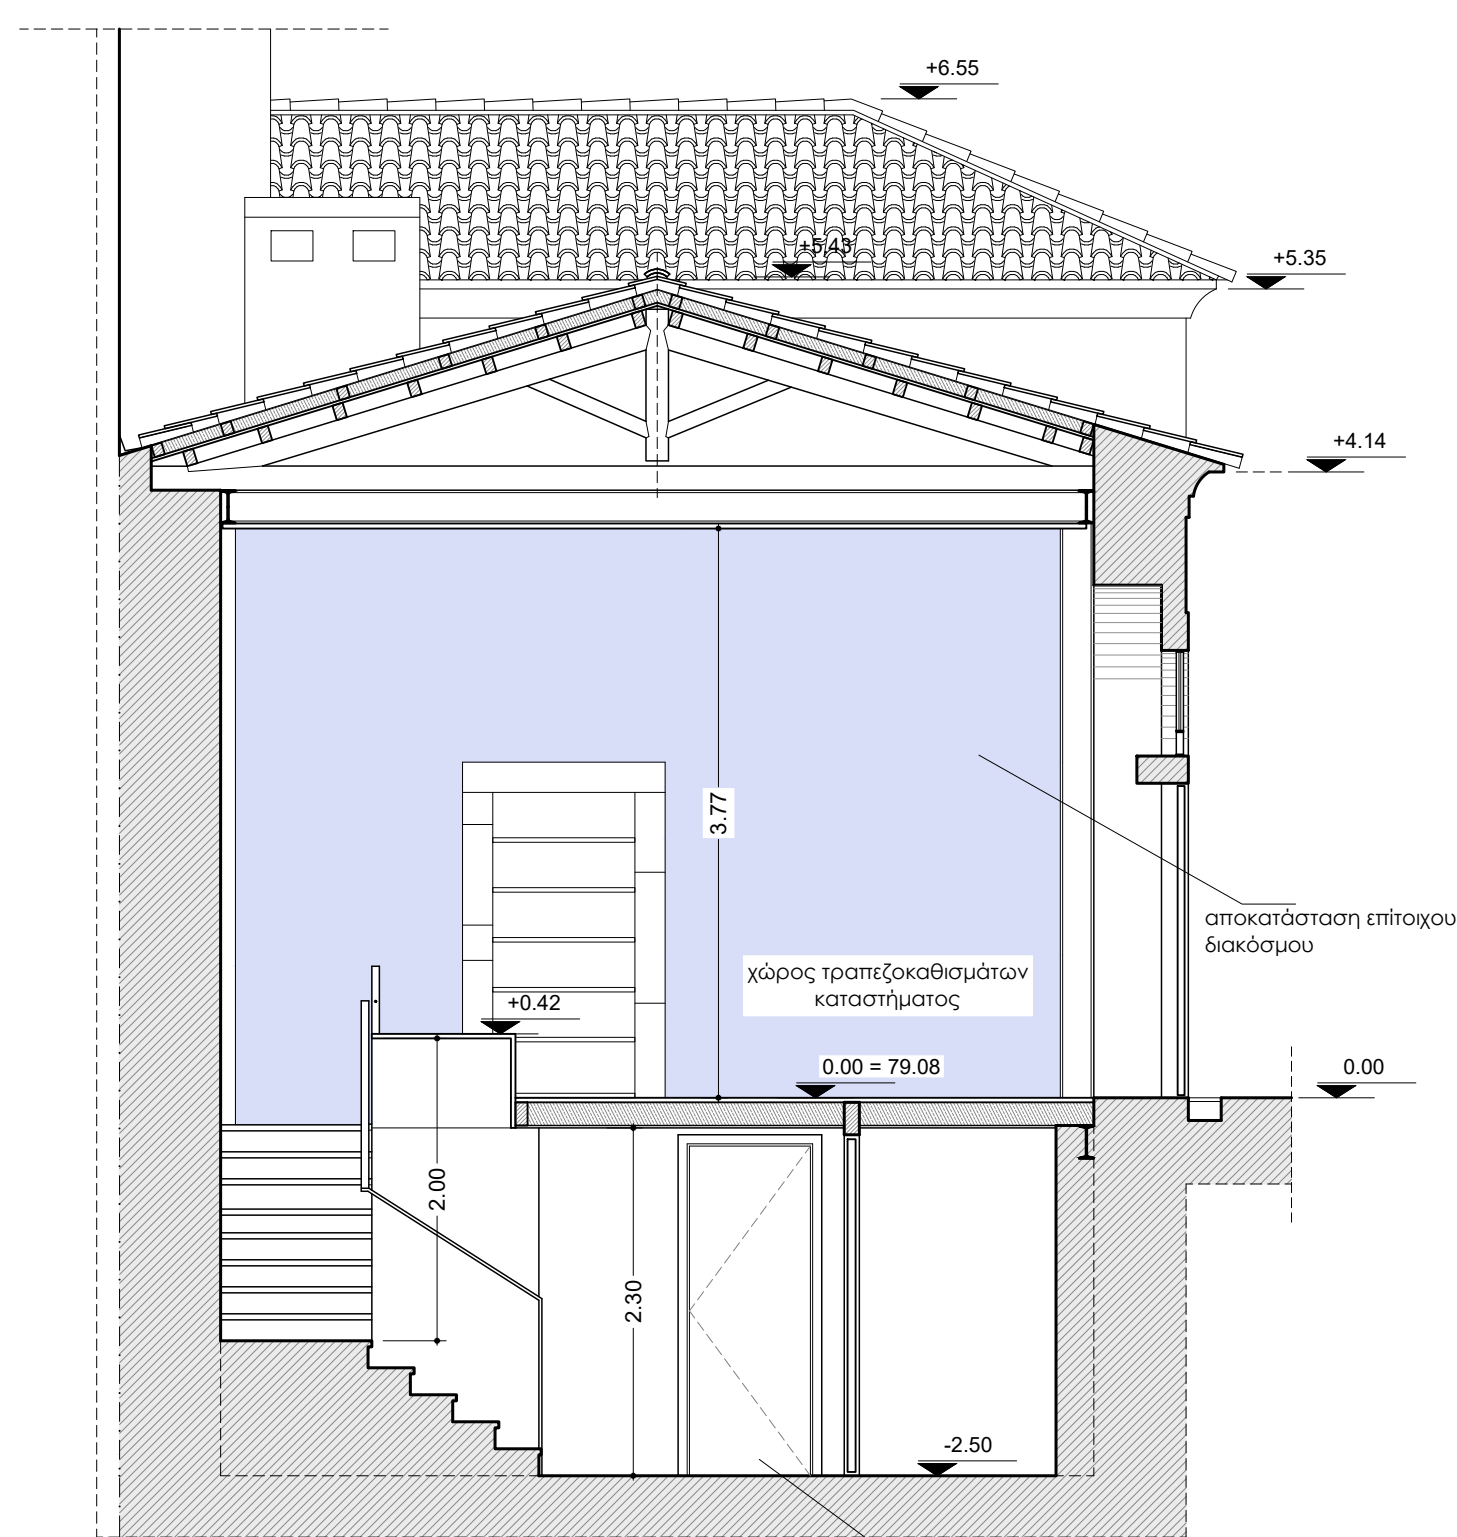

ΠΑΡΑΔΟΣΙΑΚΟ ΚΑΦΕΝΕΙΟ

ΤΟΜΗ Δ - Δ

ΙΔΙΟΚΤΗΤΗΣ ΙΕΡΑ ΜΟΝΗ ΠΑΝΑΓΙΑΣ ΑΡΧΑΓΓΕΛΙΩΤΙΣΣΑΣ ΞΑΝΘΗΣ

ΕΡΓΟΔΟΤΗΣ ΕΛΛΗΝΙΚΗ ΕΤΑΙΡΕΙΑ Περιβάλλοντος & Πολιτισμού

ΘΕΣΗ Παλιά Πόλη Ξάνθης - Πινδάρου 27 & Σοφοκλέους ΤΚ 67100 Δ. Ξάνθης

ΕΡΓΟ Αποκατάσταση διατηρητέων κτισμάτων, ανακατασκευή διώροφου τμήματος και αλλαγή χρήσης στο πλαίσιο του έργου ΑΠΟΚΑΤΑΣΤΑΣΗ και ΑΝΑΔΕΙΞΗ του ΣΥΓΚΡΟΤΗΜΑΤΟΣ του ΠΑΛΑΙΟΥ ΝΕΡΟΜΥΛΟΥ ΞΑΝΘΗΣ

ΦΑΣΗ ΟΡΙΣΤΙΚΗ ΜΕΛΕΤΗ

ΘΕΜΑ ΤΟΜΕΣ Γ-Γ & Δ-Δ


ΚΛΙΜΑΚΑ 1/ 50

A.13

ΜΕΛΕΤΗΤΗΣ ΑΓΓΕΛΑ ΓΕΩΡΓΑΝΤΑ, αρχιτέκτων μηχανικός ΕΜΠ
Μηλιάνας Δ. Πρεσπών, τκ 53150 - 23850.51447 & 6980.177523 - milionas11@gmail.com

ΑΓΓΕΛΑ Γ. ΓΕΩΡΓΑΝΤΑ
ΑΡΧΙΤΕΚΤΟΝ ΜΗΧΑΝΙΚΟΣ Ε.Μ.Π.
ΜΕΛΟΣ Τ.Ε.Ε. Α.Μ. 52162 - ΑΦΜ: 042512462
Δ.Ο.Υ. ΦΑΛΗΡΑΣ - ΤΗΛ. 23850.51447
ΜΗΛΙΩΝΑΣ (ΠΡΕΣΠΩΝ) - 53077 ΦΑΛΗΡΑ

ΗΜΕΡΟΜΗΝΙΑ ΟΚΤΩΒΡΙΟΣ 2022

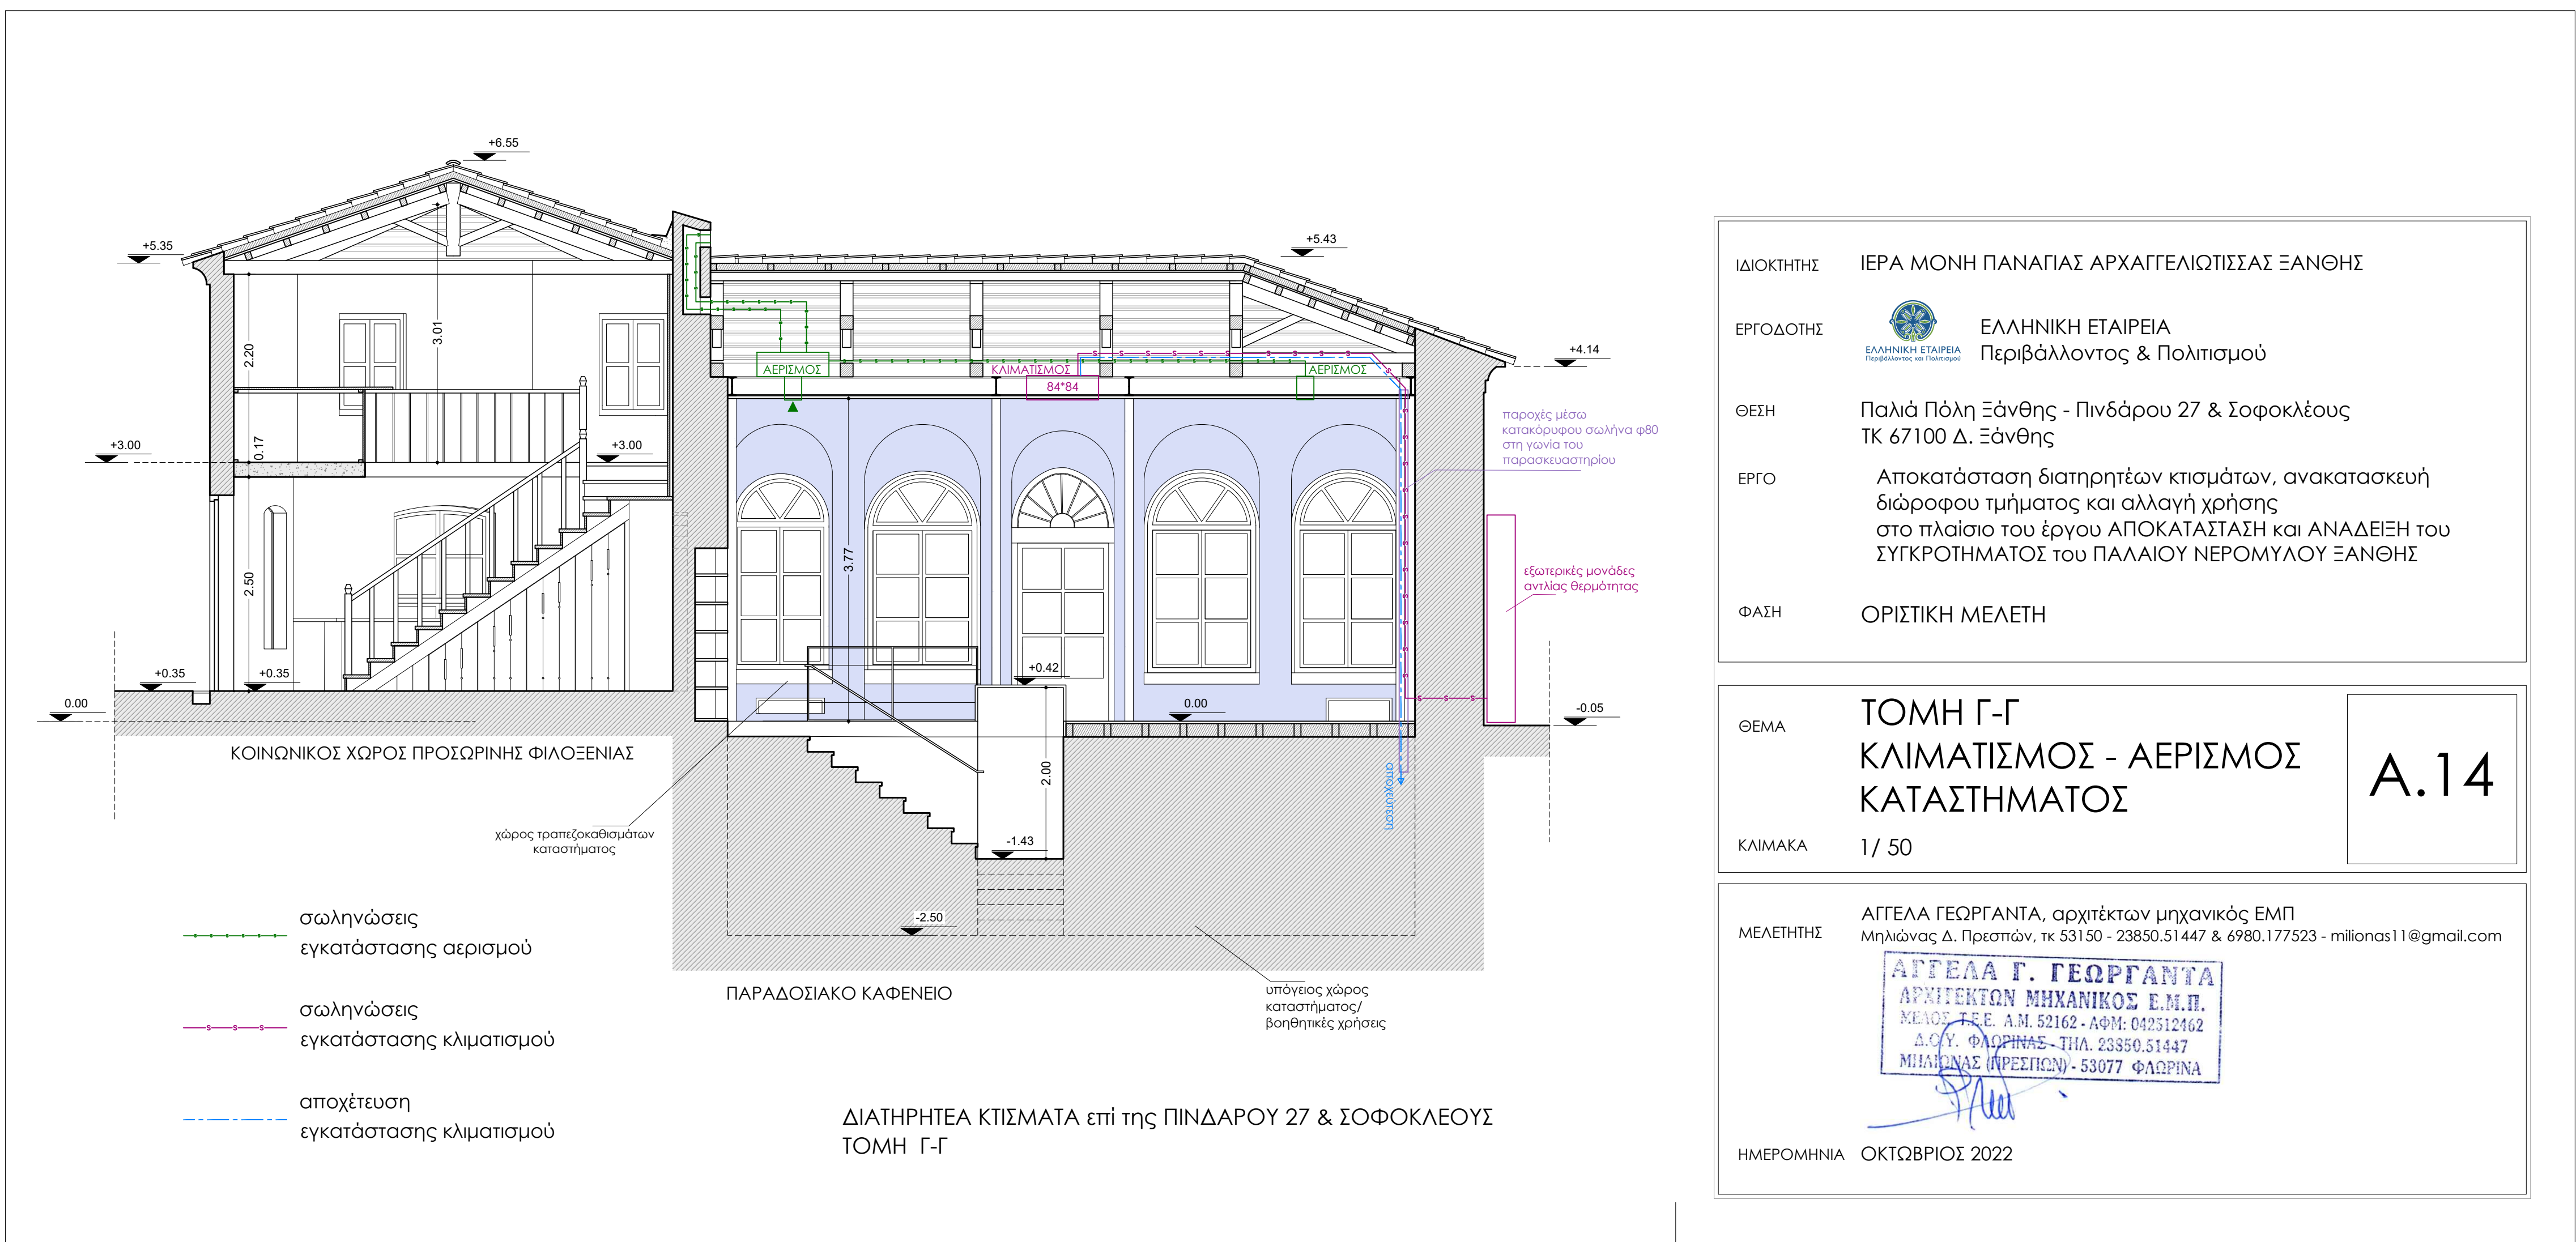

ΙΔΙΟΚΤΗΤΗΣ	ΙΕΡΑ ΜΟΝΗ ΠΑΝΑΓΙΑΣ ΑΡΧΑΓΓΕΛΙΩΤΙΣΣΑΣ ΞΑΝΘΗΣ	
ΕΡΓΟΔΟΤΗΣ		ΕΛΛΗΝΙΚΗ ΕΤΑΙΡΕΙΑ Περιβάλλοντος & Πολιτισμού
ΘΕΣΗ	Παλιά Πόλη Ξάνθης - Πινδάρου 27 & Σοφοκλέους ΤΚ 67100 Δ. Ξάνθης	
ΕΡΓΟ	Αποκατάσταση διατηρητέων κτισμάτων, ανακατασκευή διώροφου τμήματος και αλλαγή χρήσης στο πλαίσιο του έργου ΑΠΟΚΑΤΑΣΤΑΣΗ και ΑΝΑΔΕΙΞΗ του ΣΥΓΚΡΟΤΗΜΑΤΟΣ του ΠΑΛΑΙΟΥ ΝΕΡΟΜΥΛΟΥ ΞΑΝΘΗΣ	
ΦΑΣΗ	ΟΡΙΣΤΙΚΗ ΜΕΛΕΤΗ	

ΘΕΜΑ	ΤΟΜΗ Γ-Γ ΚΛΙΜΑΤΙΣΜΟΣ - ΑΕΡΙΣΜΟΣ ΚΑΤΑΣΤΗΜΑΤΟΣ	A.14
ΚΛΙΜΑΚΑ	1/ 50	

ΜΕΛΕΤΗΤΗΣ	ΑΓΓΕΛΑ ΓΕΩΡΓΑΝΤΑ, αρχιτέκτων μηχανικός ΕΜΠ Μηλιάνας Δ. Πρεσπών, τκ 53150 - 23850.51447 & 6980.177523 - milionas11@gmail.com
	
ΗΜΕΡΟΜΗΝΙΑ	ΟΚΤΩΒΡΙΟΣ 2022