


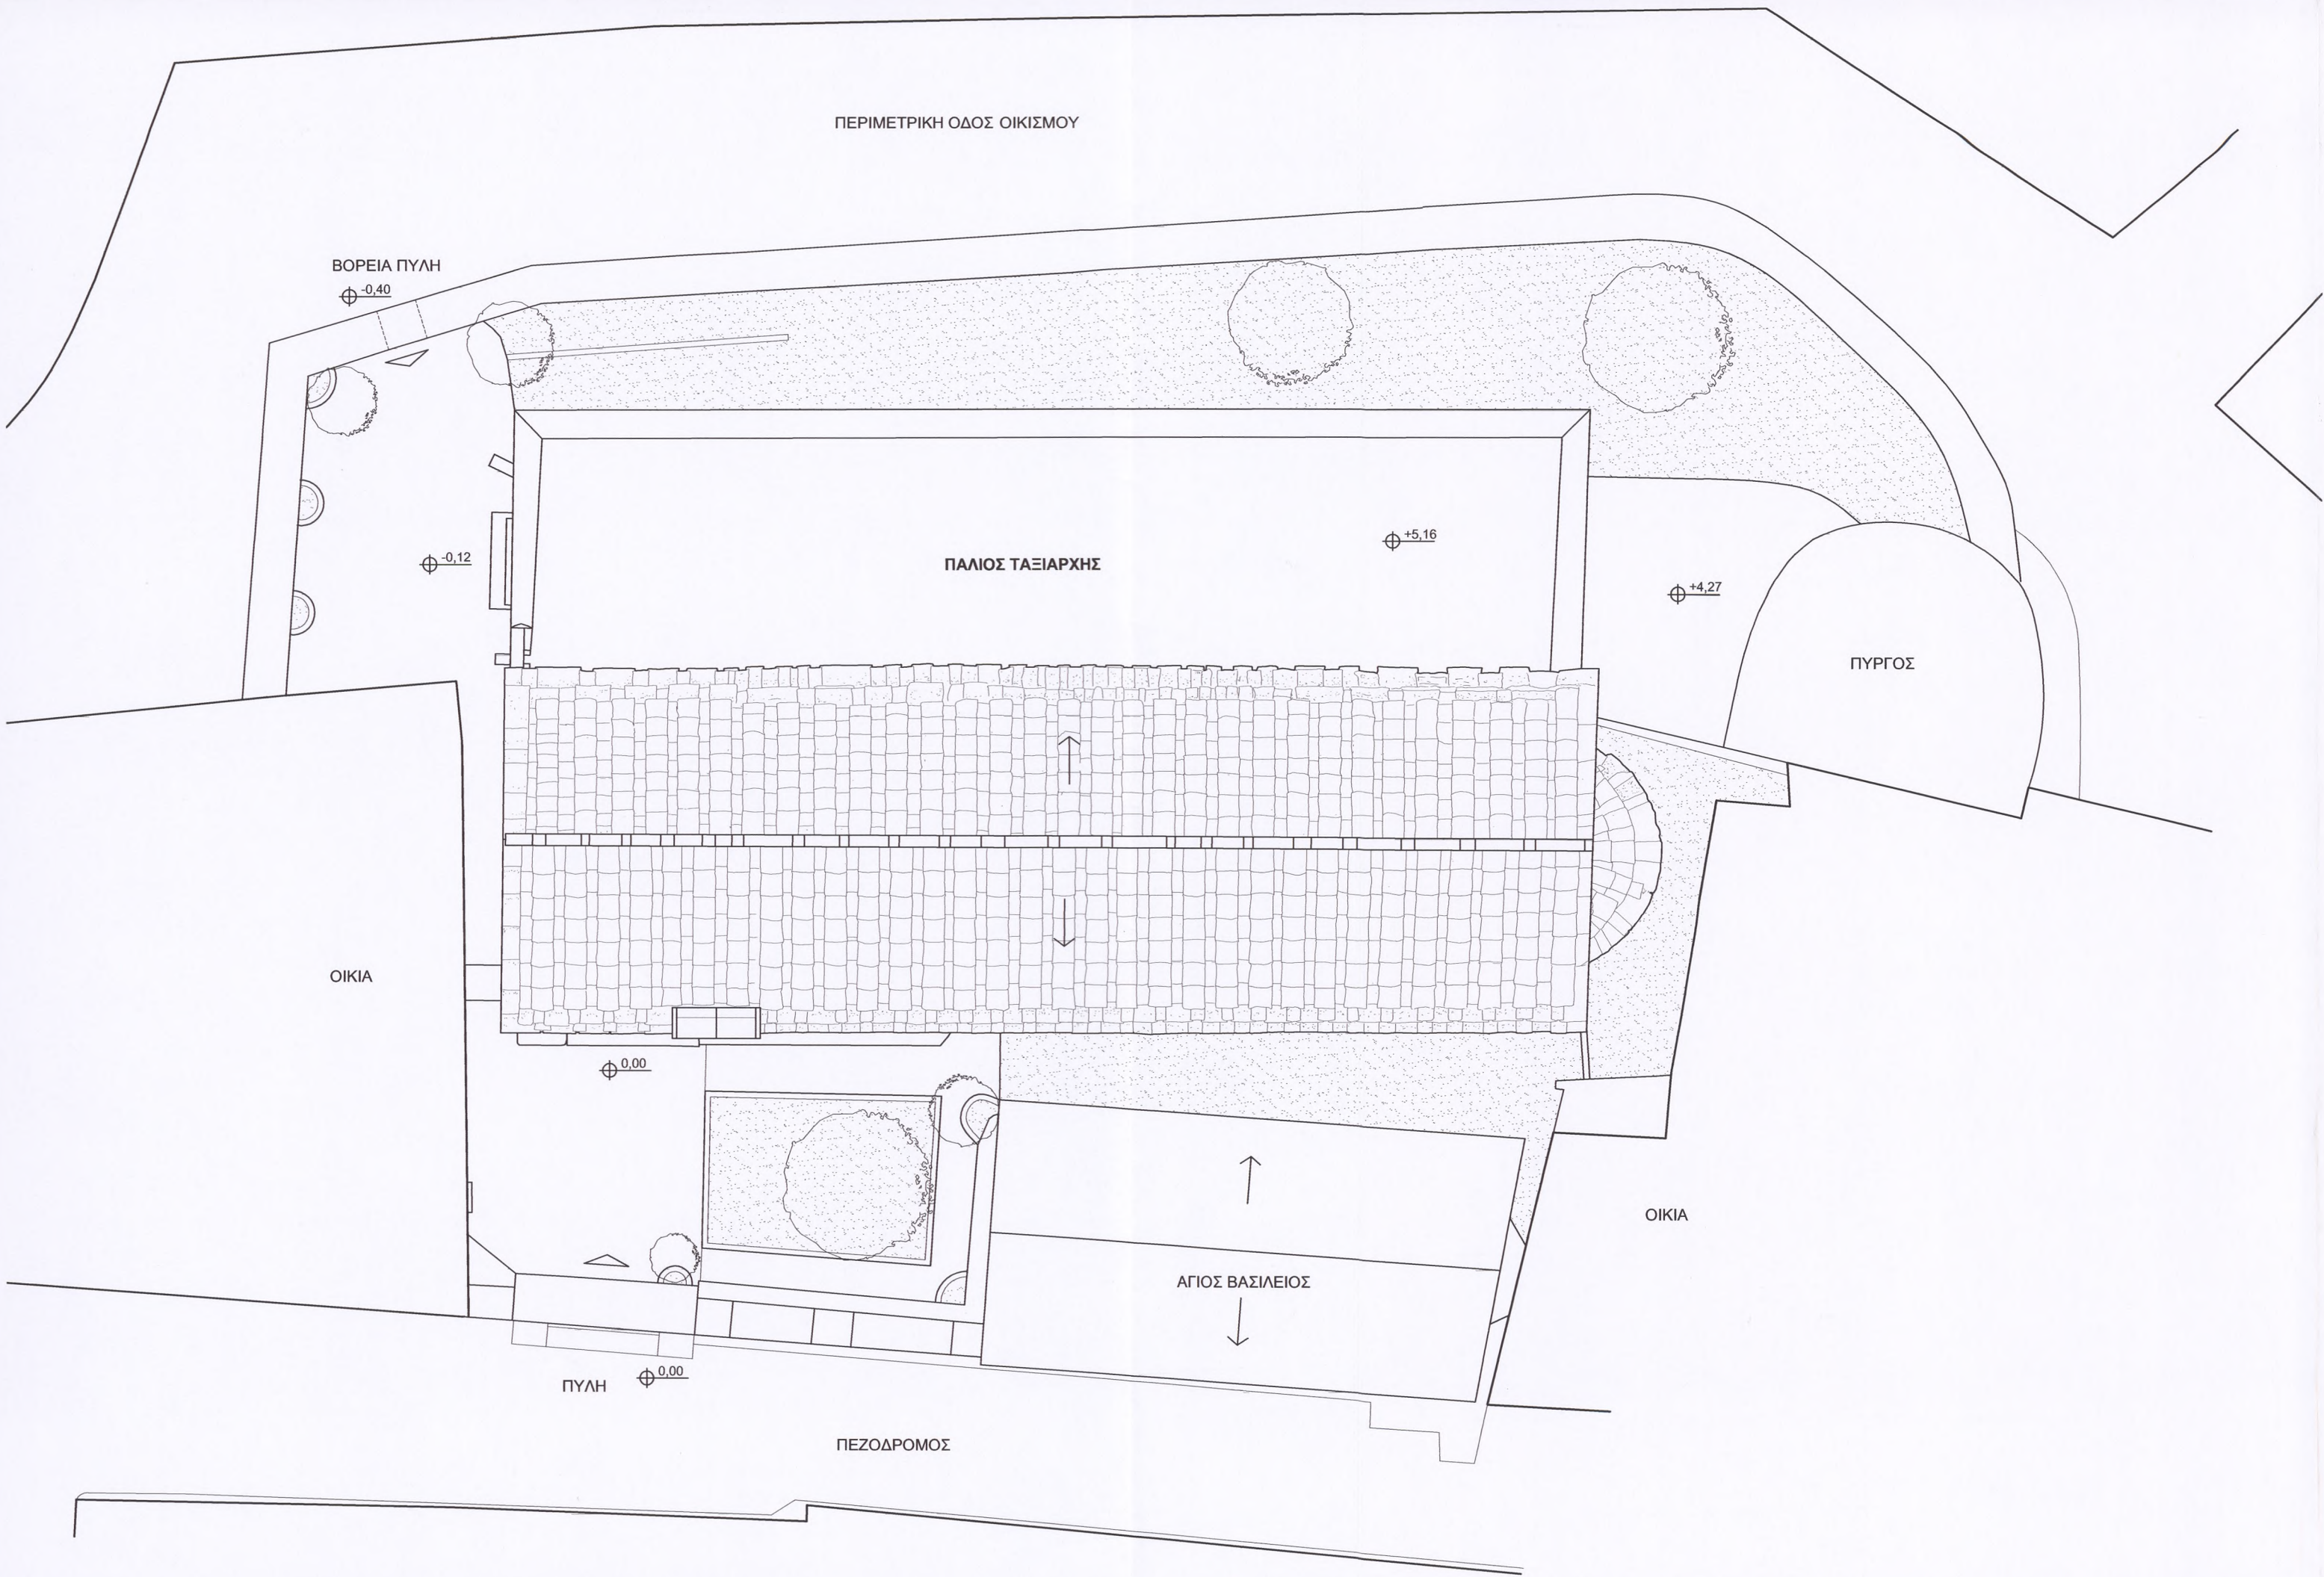

ΕΛΛΗΝΙΚΗ ΕΤΑΙΡΕΙΑ ΠΕΡΙΒΑΛΛΟΝΤΟΣ ΚΑΙ ΠΟΛΙΤΙΣΜΟΥ

ΣΥΝΤΗΡΗΣΗ ΚΑΙ ΑΠΟΚΑΤΑΣΤΑΣΗ
ΠΑΛΙΟΥ ΤΑΞΙΑΡΧΗ ΜΕΣΤΩΝ ΧΙΟΥ

ΑΡΧΙΤΕΚΤΟΝΙΚΗ ΜΕΛΕΤΗ

ΣΤΑΔΙΟ ΜΕΛΕΤΗΣ: ΟΡΙΣΤΙΚΗ ΜΕΛΕΤΗ - ΜΕΛΕΤΗ ΕΦΑΡΜΟΓΗΣ

ΤΙΤΛΟΣ ΣΧΕΔΙΟΥ: ΤΟΠΟΓΡΑΦΙΚΟ ΑΠΟΤΥΠΩΣΗ

ΑΡΙΘΜΟΣ ΣΧΕΔΙΟΥ: Α.01


ΚΛΙΜΑΚΑ: 1:100 ΗΜΕΡΟΜΗΝΙΑ: ΜΑΪΟΣ 2016

ΜΕΛΕΤΗΤΕΣ:

ΚΛΗΜΗΣ ΑΣΛΑΝΙΔΗΣ, ΧΡΙΣΤΙΝΑ ΠΙΝΑΤΣΗ
ΑΡΧΙΤΕΚΤΟΝΕΣ ΜΗΧΑΝΙΚΟΙ ΕΜΠ, MA in Conservation Studies

ΥΠΟΓΡΑΦΗ - ΣΦΡΑΓΙΔΑ ΕΓΚΡΙΣΗ:

ΚΛΗΜΗΣ ΑΣΛΑΝΙΔΗΣ
ΑΡΧΙΤΕΚΤΩΝ ΜΗΧΑΝΙΚΟΣ
ΑΡΙΘΜΟΣ ΜΗΤΡΩΟΥ Τ.Ε.Ε. 80203
ΑΜΕΙΨΙΟΥ 6, ΑΘΗΝΑ ΤΗΛ. 2102514347

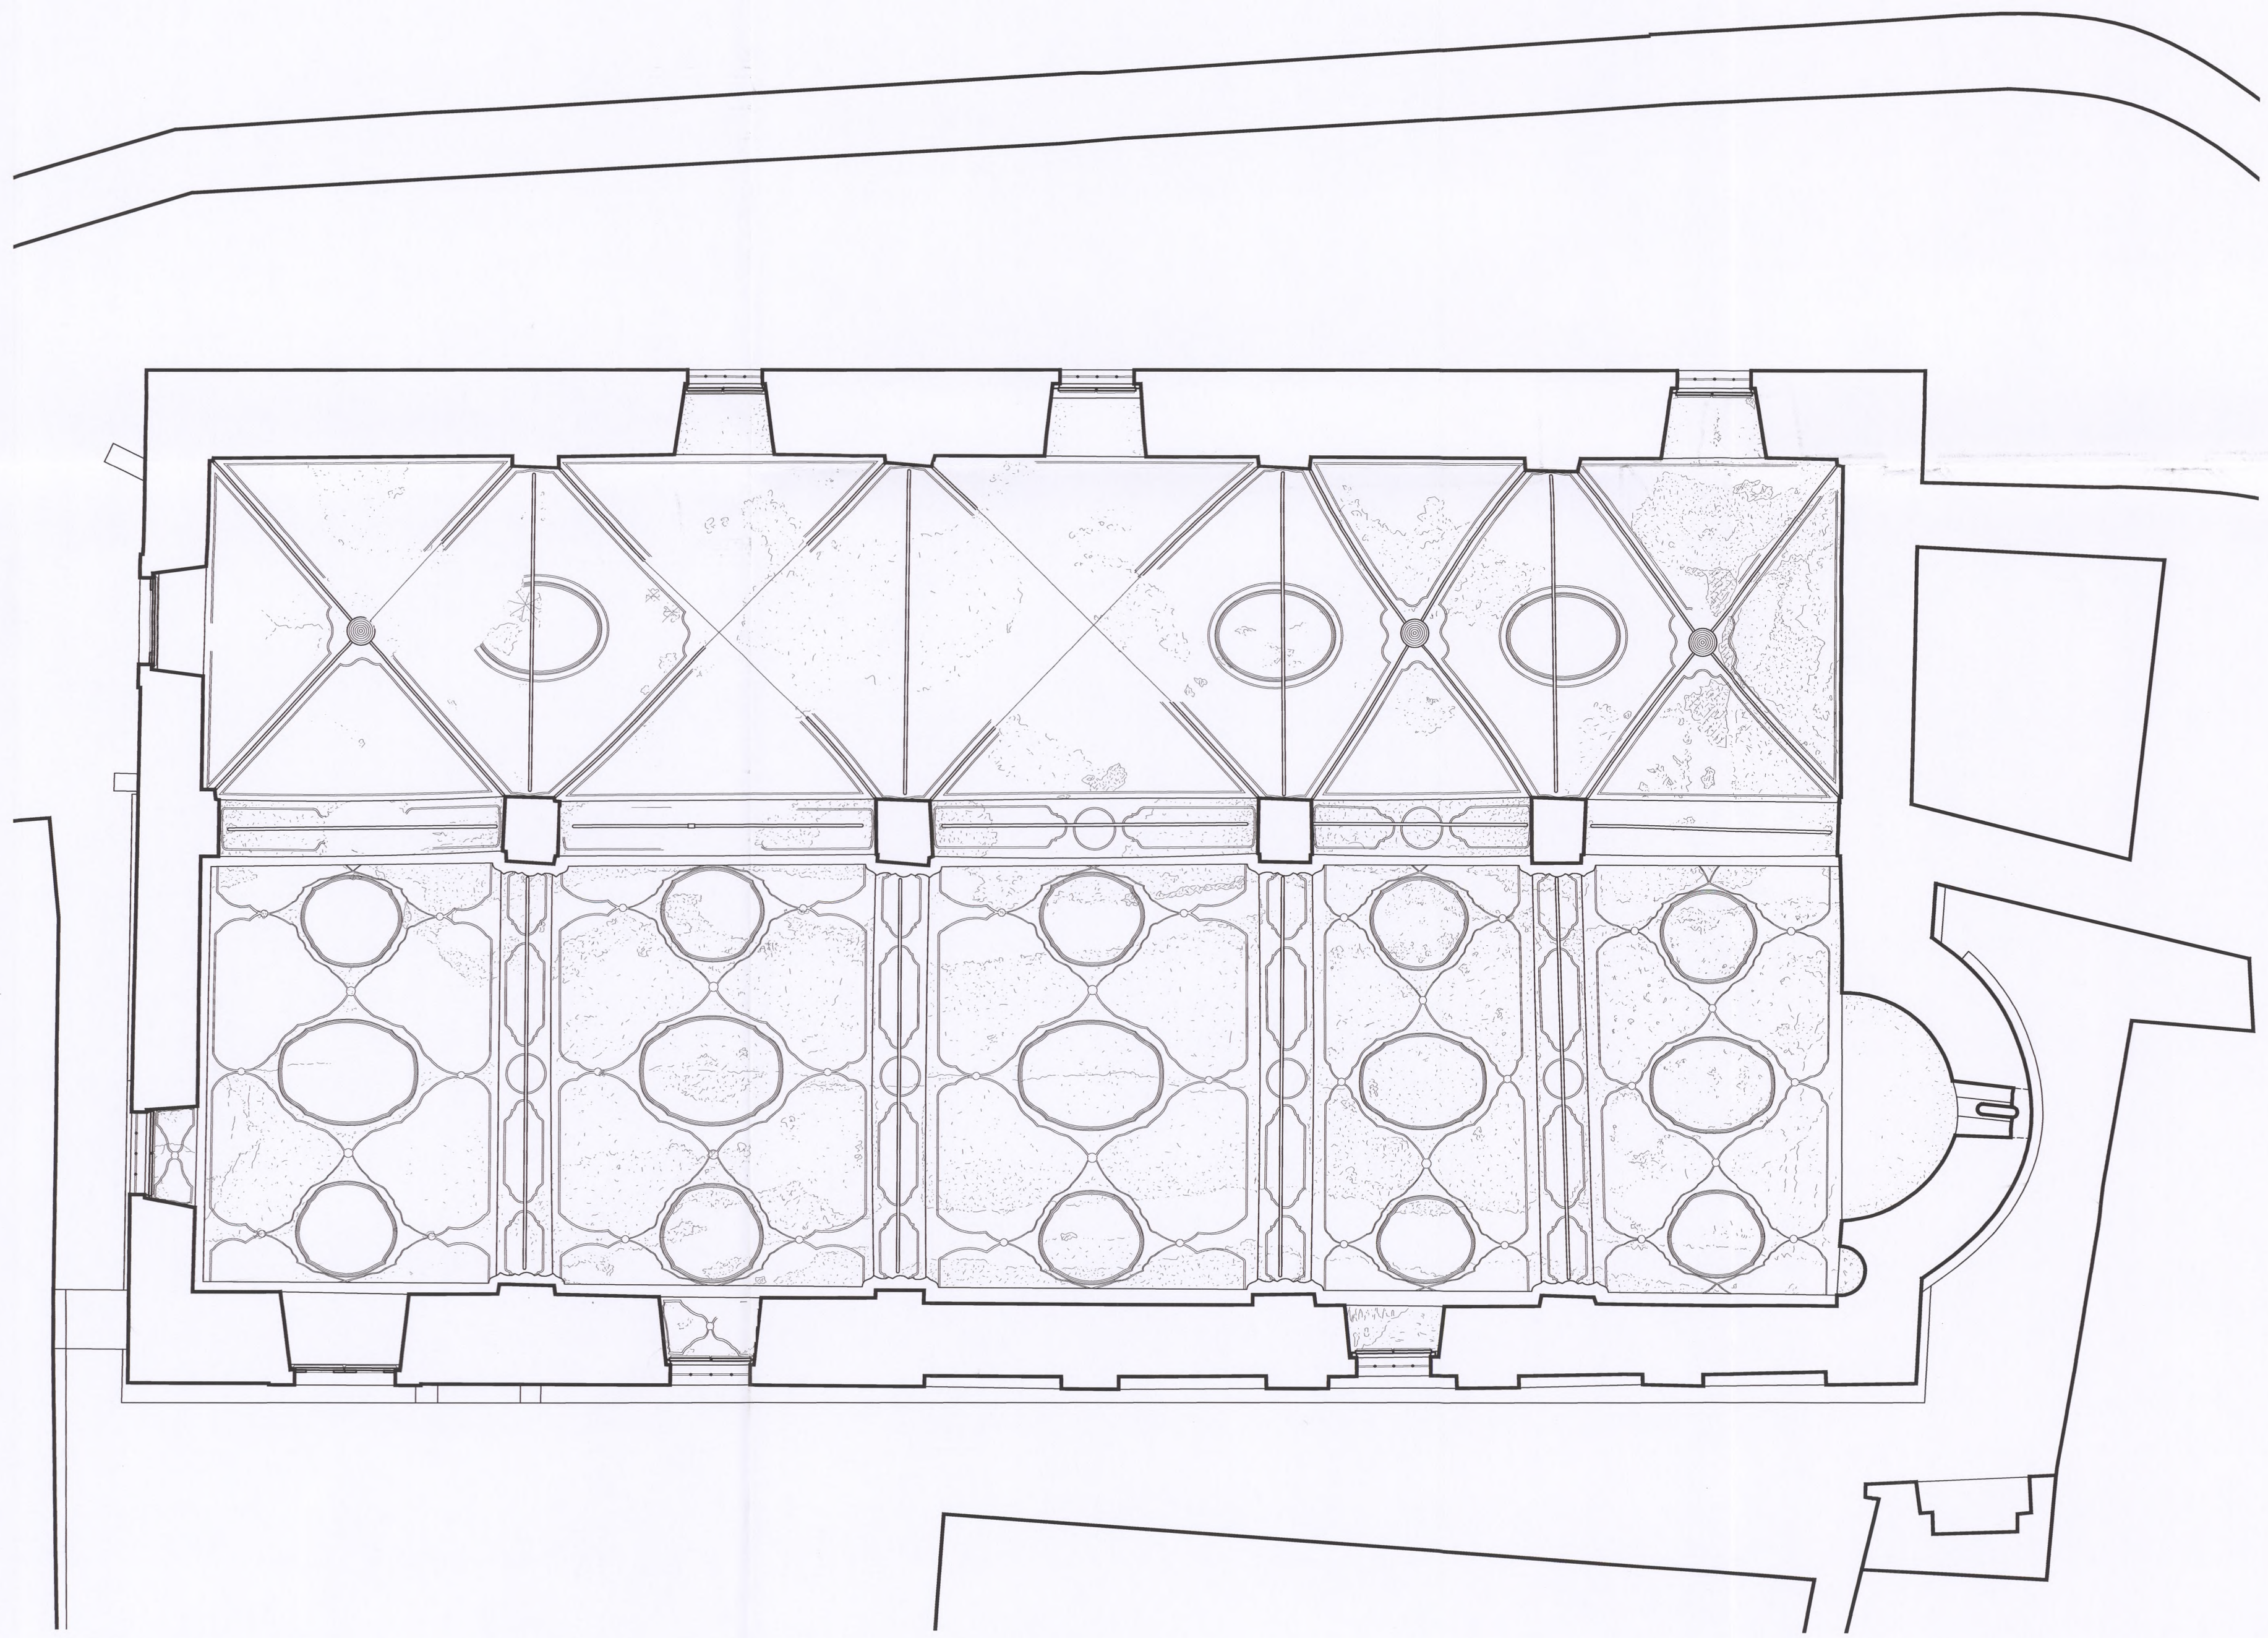

ΕΛΛΗΝΙΚΗ ΕΤΑΙΡΕΙΑ ΠΕΡΙΒΑΛΛΟΝΤΟΣ ΚΑΙ ΠΟΛΙΤΙΣΜΟΥ		
ΣΥΝΤΗΡΗΣΗ ΚΑΙ ΑΠΟΚΑΤΑΣΤΑΣΗ ΠΑΛΙΟΥ ΤΑΞΙΑΡΧΗ ΜΕΣΤΩΝ ΧΙΟΥ		
ΑΡΧΙΤΕΚΤΟΝΙΚΗ ΜΕΛΕΤΗ		
ΣΤΑΔΙΟ ΜΕΛΕΤΗΣ:	ΟΡΙΣΤΙΚΗ ΜΕΛΕΤΗ - ΜΕΛΕΤΗ ΕΦΑΡΜΟΓΗΣ	
ΤΙΤΛΟΣ ΣΧΕΔΙΟΥ:	ΑΝΟΨΗ	ΑΠΟΤΥΠΩΣΗ
ΑΡΙΘΜΟΣ ΣΧΕΔΙΟΥ:	A.04	
ΚΛΙΜΑΚΑ:	1:50	ΗΜΕΡΟΜΗΝΙΑ: ΜΑΪΟΣ 2016
ΜΕΛΕΤΗΤΕΣ:		
ΚΛΗΜΗΣ ΑΣΛΑΝΙΔΗΣ, ΧΡΙΣΤΙΝΑ ΠΙΝΑΤΣΗ ΑΡΧΙΤΕΚΤΟΝΕΣ ΜΗΧΑΝΙΚΟΙ ΕΜΠ, ΜΑ in Conservation Studies		
ΥΠΟΓΡΑΦΗ - ΣΦΡΑΓΙΔΑ		ΕΓΚΡΙΣΗ:
ΚΛΗΜΗΣ ΑΣΛΑΝΙΔΗΣ ΑΡΧΙΤΕΚΤΩΝ ΜΗΧΑΝΙΚΟΣ ΑΡΙΘΜΟΣ ΜΗΤΡΩΟΥ Τ.Ε.Ε. 80203 ΑΜΕΙΨΙΟΥ 6, ΑΘΗΝΑ ΤΗΛ. 2102514347		
ΚΛΗΜΗΣ ΑΣΛΑΝΙΔΗΣ - ΧΡΙΣΤΙΝΑ ΠΙΝΑΤΣΗ, Αρχιτέκτονες Μηχανικοί - Αναστηλωτές, Δεσφκρτούς 77 11521 Αθήνα, τηλ. 210 7295566		



ΕΛΛΗΝΙΚΗ ΕΤΑΙΡΕΙΑ ΠΕΡΙΒΑΛΛΟΝΤΟΣ ΚΑΙ ΠΟΛΙΤΙΣΜΟΥ

ΣΥΝΤΗΡΗΣΗ ΚΑΙ ΑΠΟΚΑΤΑΣΤΑΣΗ
ΠΑΛΙΟΥ ΤΑΞΙΑΡΧΗ ΜΕΣΤΩΝ ΧΙΟΥ

ΑΡΧΙΤΕΚΤΟΝΙΚΗ ΜΕΛΕΤΗ

ΣΤΑΔΙΟ ΜΕΛΕΤΗΣ: ΟΡΙΣΤΙΚΗ ΜΕΛΕΤΗ - ΜΕΛΕΤΗ ΕΦΑΡΜΟΓΗΣ

ΤΙΤΛΟΣ ΣΧΕΔΙΟΥ: ΤΟΜΗ ΓΓ ΑΠΟΤΥΠΩΣΗ

ΑΡΙΘΜΟΣ ΣΧΕΔΙΟΥ: A.07


ΚΛΙΜΑΚΑ: 1:50 ΗΜΕΡΟΜΗΝΙΑ: ΜΑΪΟΣ 2016

ΜΕΛΕΤΗΤΕΣ:


ΚΛΗΜΗΣ ΑΣΛΑΝΙΔΗΣ, ΧΡΙΣΤΙΝΑ ΠΙΝΑΤΣΗ
ΑΡΧΙΤΕΚΤΟΝΕΣ ΜΗΧΑΝΙΚΟΙ ΕΜΠ, MA in Conservation Studies

ΥΠΟΓΡΑΦΗ - ΣΦΡΑΓΙΔΑ ΕΓΚΡΙΣΗ:


ΚΛΗΜΗΣ ΑΣΛΑΝΙΔΗΣ
ΑΡΧΙΤΕΚΤΩΝ ΜΗΧΑΝΙΚΟΣ
ΑΡΙΘΜΟΣ ΜΗΤΡΩΟΥ Τ.Ε.Ε. 80203
ΑΜΕΙΨΙΟΥ 6, ΑΘΗΝΑ ΤΗΛ. 2102514347

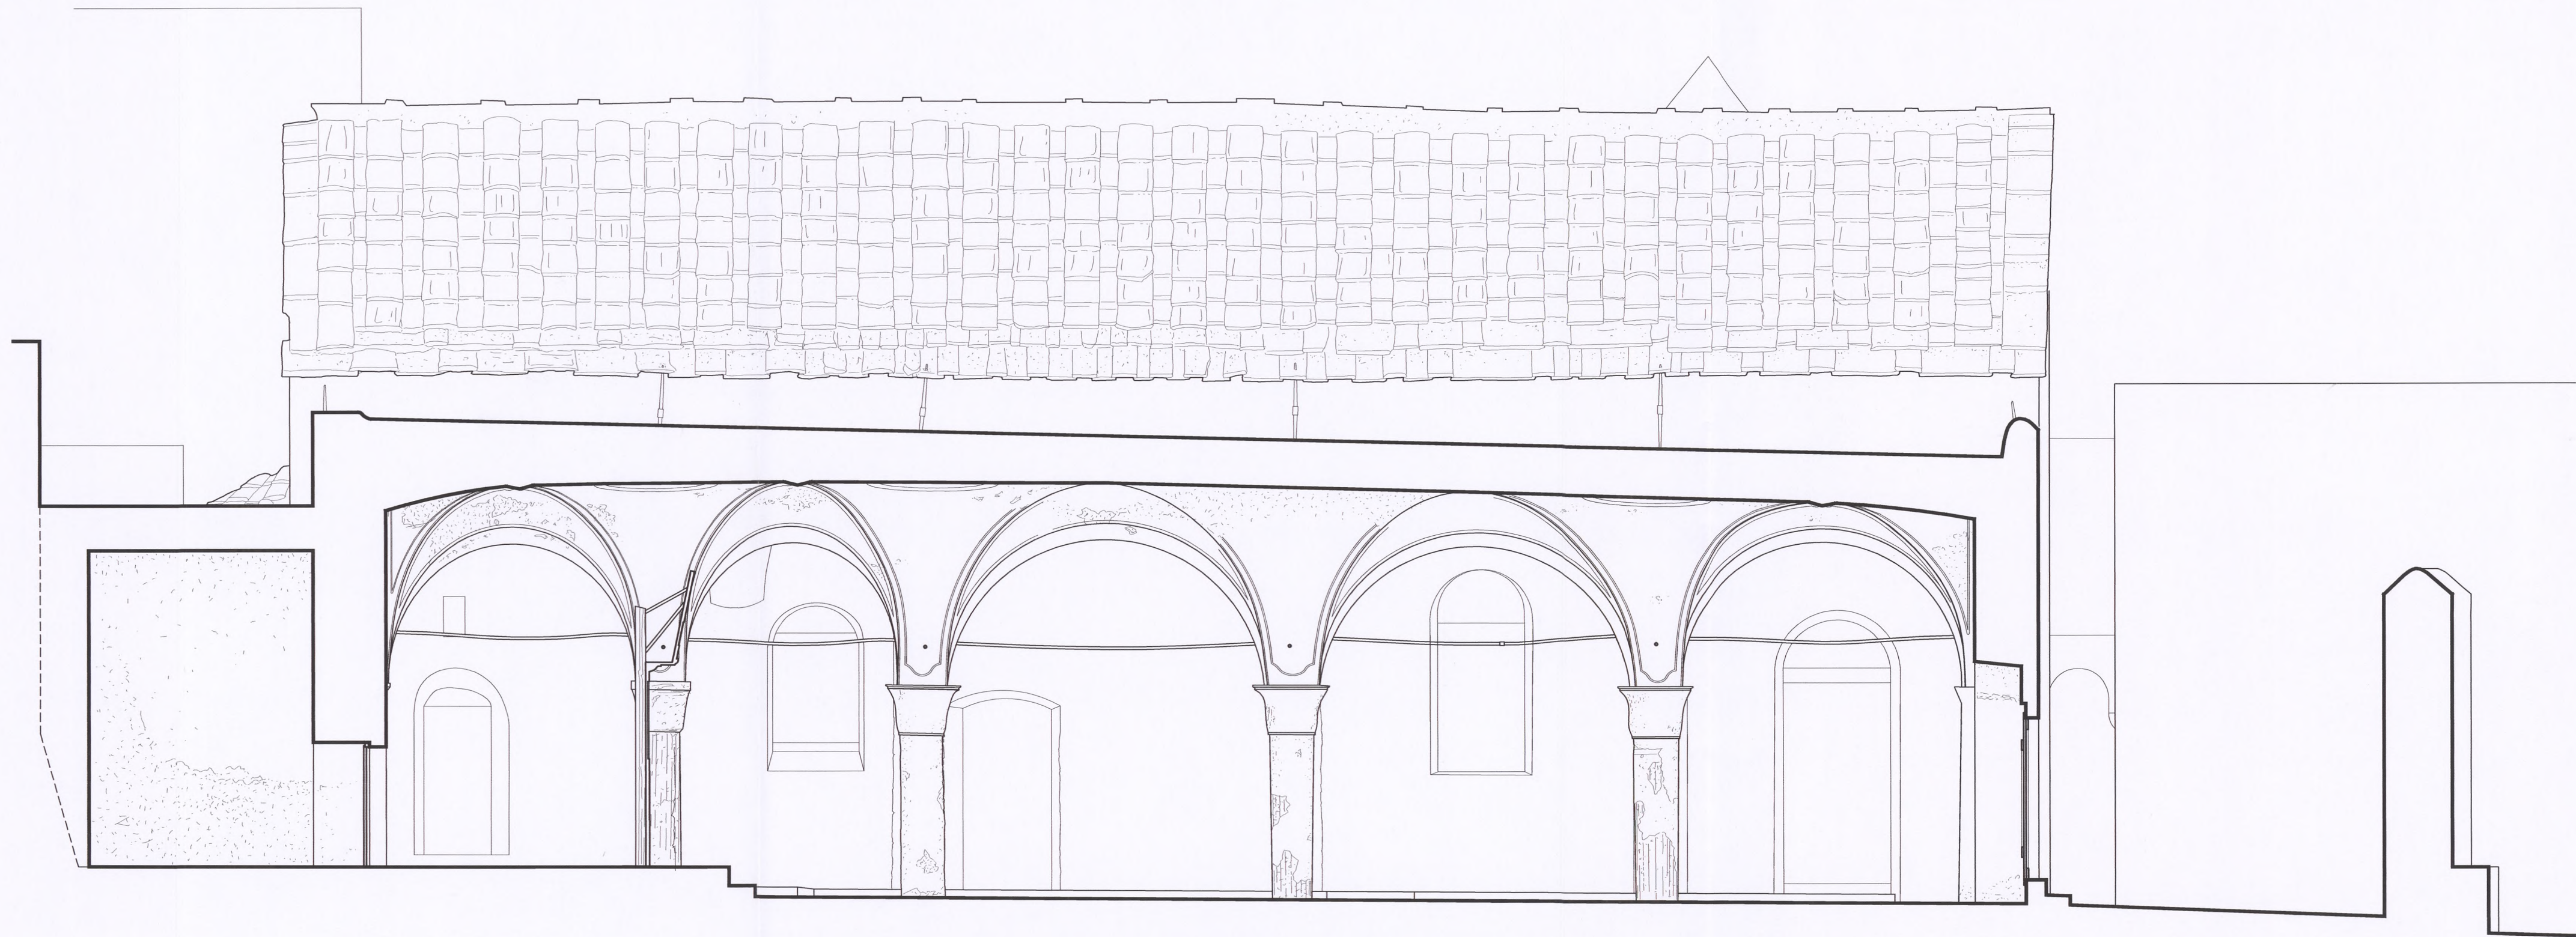


ΕΛΛΗΝΙΚΗ ΕΤΑΙΡΕΙΑ ΠΕΡΙΒΑΛΛΟΝΤΟΣ ΚΑΙ ΠΟΛΙΤΙΣΜΟΥ		
ΣΥΝΤΗΡΗΣΗ ΚΑΙ ΑΠΟΚΑΤΑΣΤΑΣΗ ΠΑΛΙΟΥ ΤΑΞΙΑΡΧΗ ΜΕΣΤΩΝ ΧΙΟΥ		
ΑΡΧΙΤΕΚΤΟΝΙΚΗ ΜΕΛΕΤΗ		
ΣΤΑΔΙΟ ΜΕΛΕΤΗΣ:	ΟΡΙΣΤΙΚΗ ΜΕΛΕΤΗ - ΜΕΛΕΤΗ ΕΦΑΡΜΟΓΗΣ	
ΤΙΤΛΟΣ ΣΧΕΔΙΟΥ:	ΤΟΜΗ ΔΔ	ΑΠΟΤΥΠΩΣΗ
ΑΡΙΘΜΟΣ ΣΧΕΔΙΟΥ:	A.08	
ΚΛΙΜΑΚΑ:	1:50	ΗΜΕΡΟΜΗΝΙΑ: ΜΑΪΟΣ 2016
ΜΕΛΕΤΗΤΕΣ:		
ΚΛΗΜΗΣ ΑΣΛΑΝΙΔΗΣ, ΧΡΙΣΤΙΝΑ ΠΙΝΑΤΣΗ ΑΡΧΙΤΕΚΤΟΝΕΣ ΜΗΧΑΝΙΚΟΙ ΕΜΠ, MA in Conservation Studies		
ΥΠΟΓΡΑΦΗ - ΣΦΡΑΓΙΔΑ		ΕΓΚΡΙΣΗ:
ΚΛΗΜΗΣ ΑΣΛΑΝΙΔΗΣ ΑΡΧΙΤΕΚΤΩΝ ΜΗΧΑΝΙΚΟΣ ΑΡΙΘΜΟΣ ΜΗΤΡΩΟΥ Τ.Ε.Ε. 80203 ΑΜΕΪΨΙΟΥ 6, ΑΘΗΝΑ ΤΗΛ. 2102514347		
ΚΛΗΜΗΣ ΑΣΛΑΝΙΔΗΣ - ΧΡΙΣΤΙΝΑ ΠΙΝΑΤΣΗ, Αρχιτέκτονες Μηχανικοί - Αναστηλωτές, Δεινοκρατους 77 11521 Αθήνα, τηλ. 210 7295566		

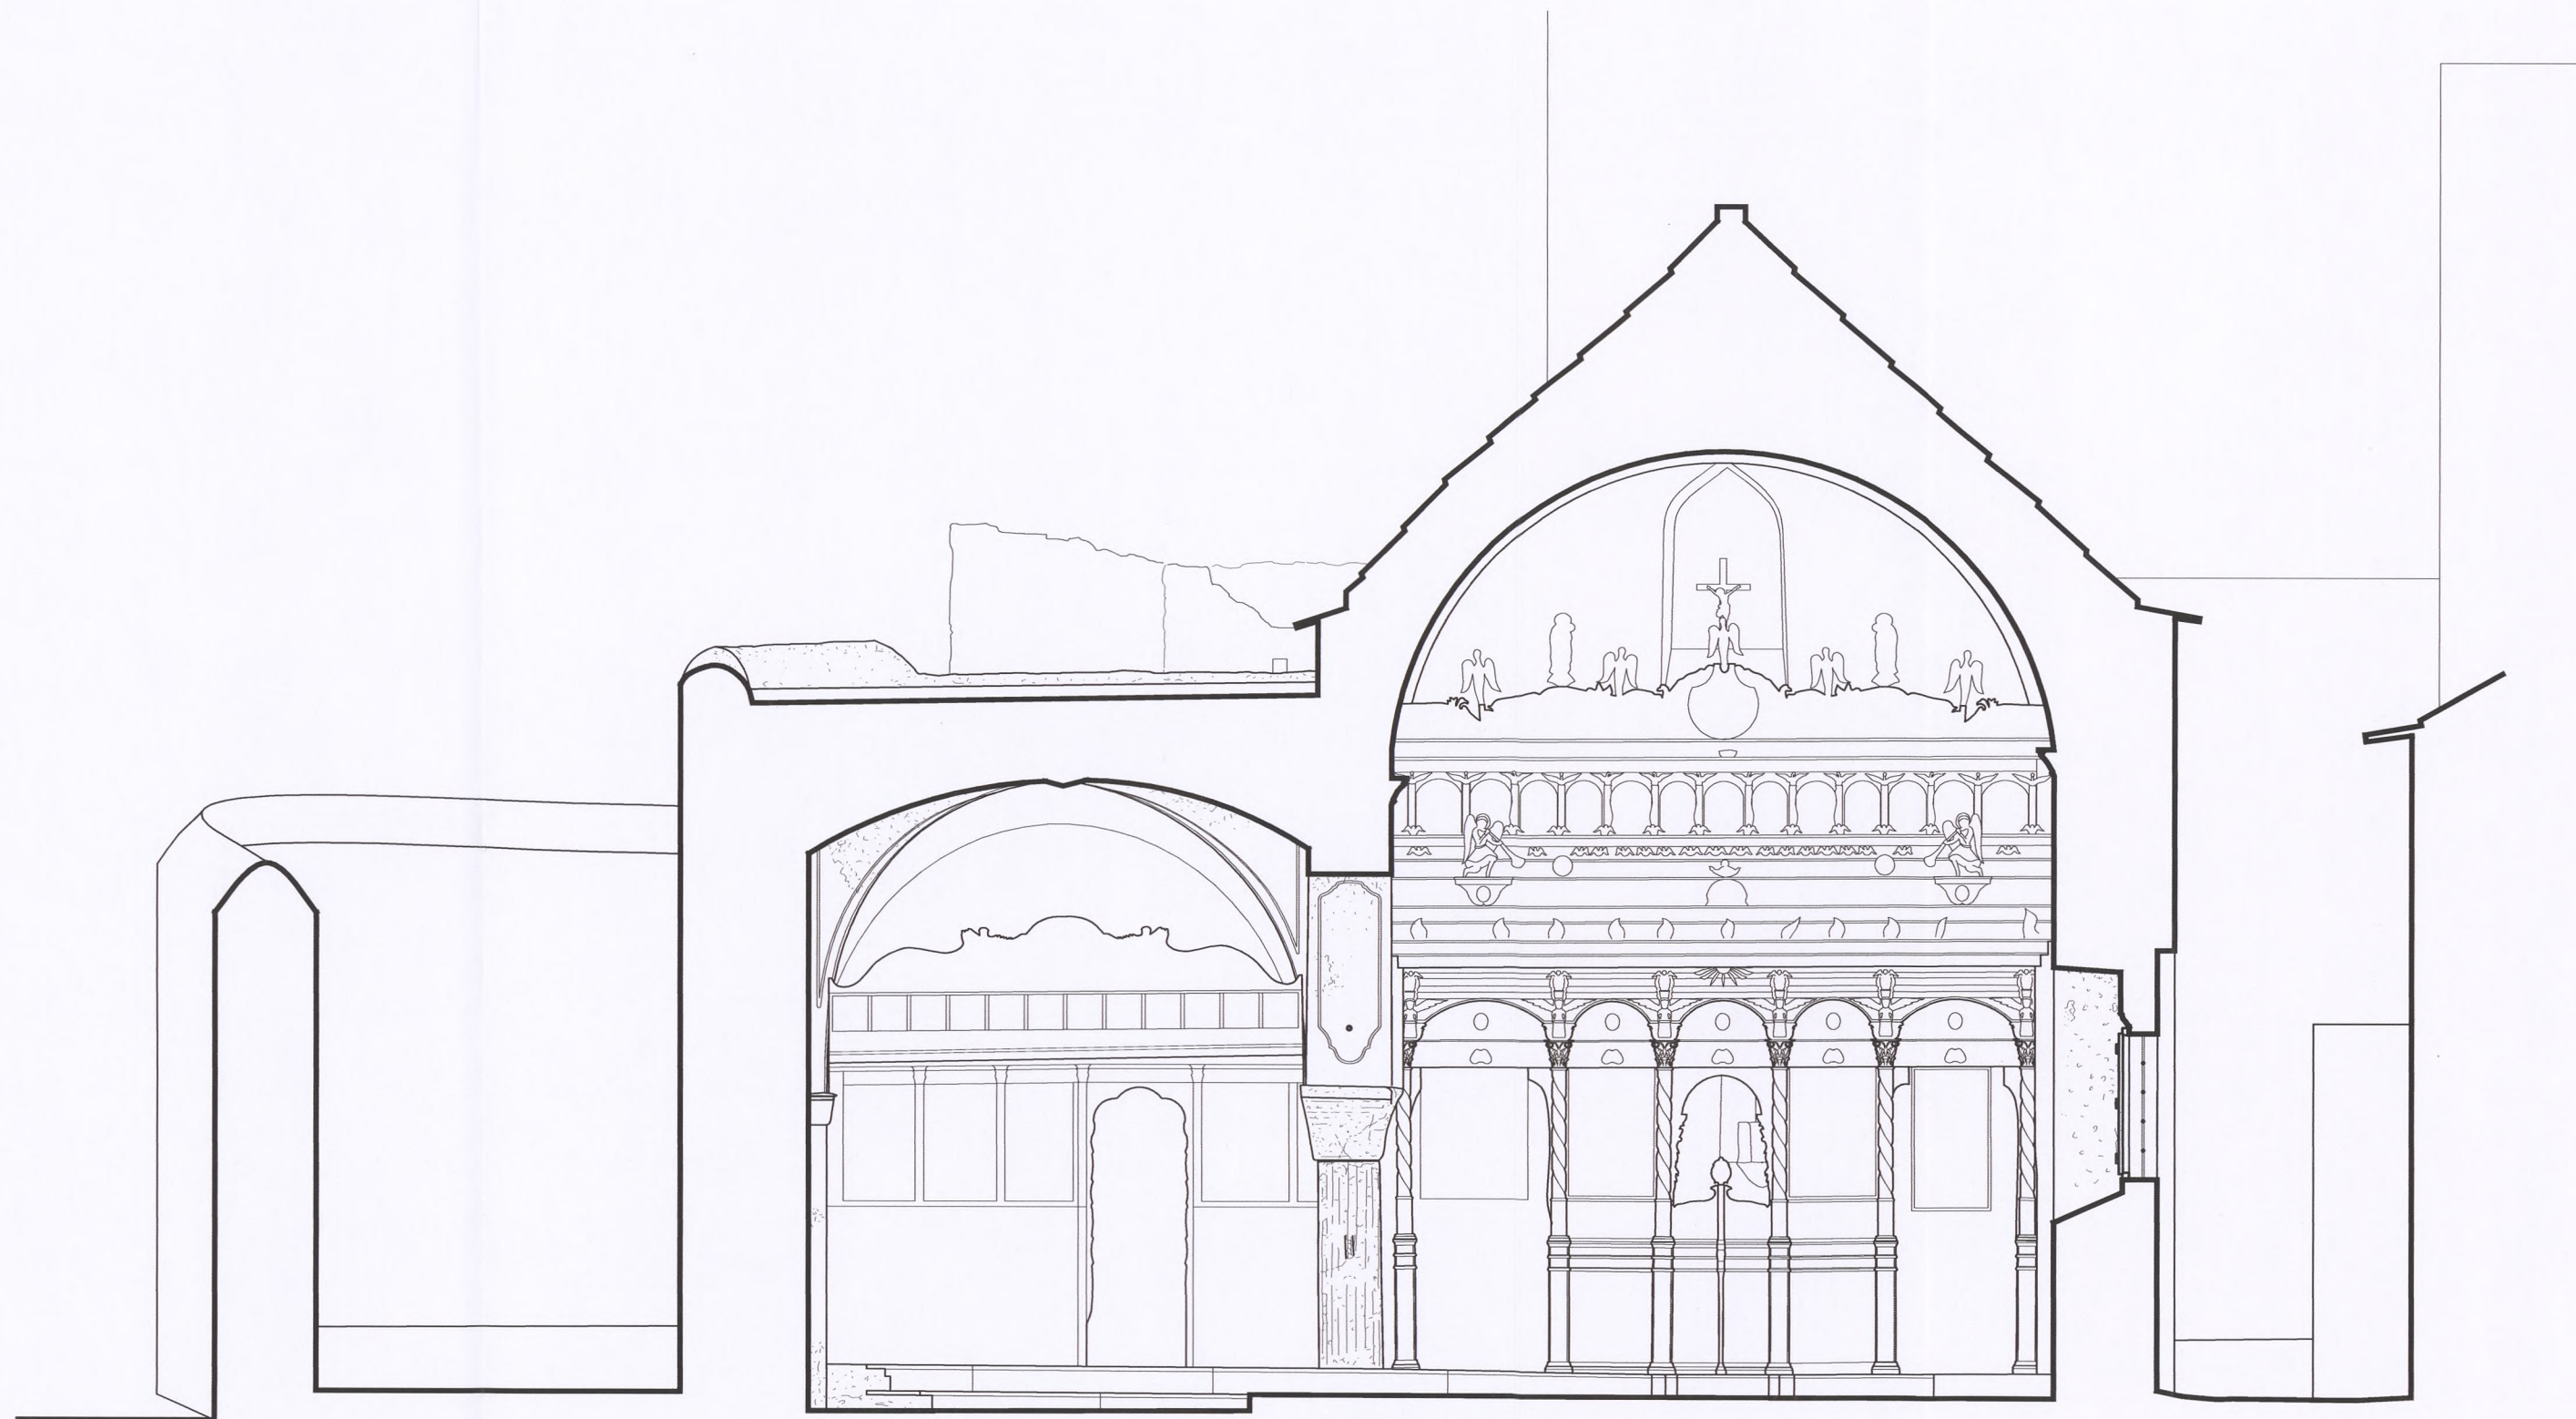

ΕΛΛΗΝΙΚΗ ΕΤΑΙΡΕΙΑ ΠΕΡΙΒΑΛΛΟΝΤΟΣ ΚΑΙ ΠΟΛΙΤΙΣΜΟΥ		
ΣΥΝΤΗΡΗΣΗ ΚΑΙ ΑΠΟΚΑΤΑΣΤΑΣΗ ΠΑΛΙΟΥ ΤΑΞΙΑΡΧΗ ΜΕΣΤΩΝ ΧΙΟΥ		
ΑΡΧΙΤΕΚΤΟΝΙΚΗ ΜΕΛΕΤΗ		
ΣΤΑΔΙΟ ΜΕΛΕΤΗΣ:	ΟΡΙΣΤΙΚΗ ΜΕΛΕΤΗ - ΜΕΛΕΤΗ ΕΦΑΡΜΟΓΗΣ	
ΤΙΤΛΟΣ ΣΧΕΔΙΟΥ:	ΤΟΜΗ ΕΕ	ΑΠΟΤΥΠΩΣΗ
ΑΡΙΘΜΟΣ ΣΧΕΔΙΟΥ:	A.09	
ΚΛΙΜΑΚΑ:	1:50	ΗΜΕΡΟΜΗΝΙΑ: ΜΑΪΟΣ 2016
ΜΕΛΕΤΗΤΕΣ:		
ΚΛΗΜΗΣ ΑΣΛΑΝΙΔΗΣ, ΧΡΙΣΤΙΝΑ ΠΙΝΑΤΣΗ ΑΡΧΙΤΕΚΤΟΝΕΣ ΜΗΧΑΝΙΚΟΙ ΕΜΠ, MA in Conservation Studies		
ΥΠΟΓΡΑΦΗ - ΣΦΡΑΓΙΔΑ		ΕΓΚΡΙΣΗ:
ΚΛΗΜΗΣ ΑΣΛΑΝΙΔΗΣ ΑΡΧΙΤΕΚΤΩΝ ΜΗΧΑΝΙΚΟΣ ΑΡΙΘΜΟΣ ΜΗΤΡΩΟΥ Τ.Ε.Ε. 80203 ΑΜΕΙΨΙΟΥ 6, ΑΘΗΝΑ. ΤΗΛ. 2102514347		
ΚΛΗΜΗΣ ΑΣΛΑΝΙΔΗΣ - ΧΡΙΣΤΙΝΑ ΠΙΝΑΤΣΗ, Αρχιτέκτονες Μηχανικοί - Αναστηλωτές, Δεινοκρατους 77 11521 Αθήνα, τηλ. 210 7295566		

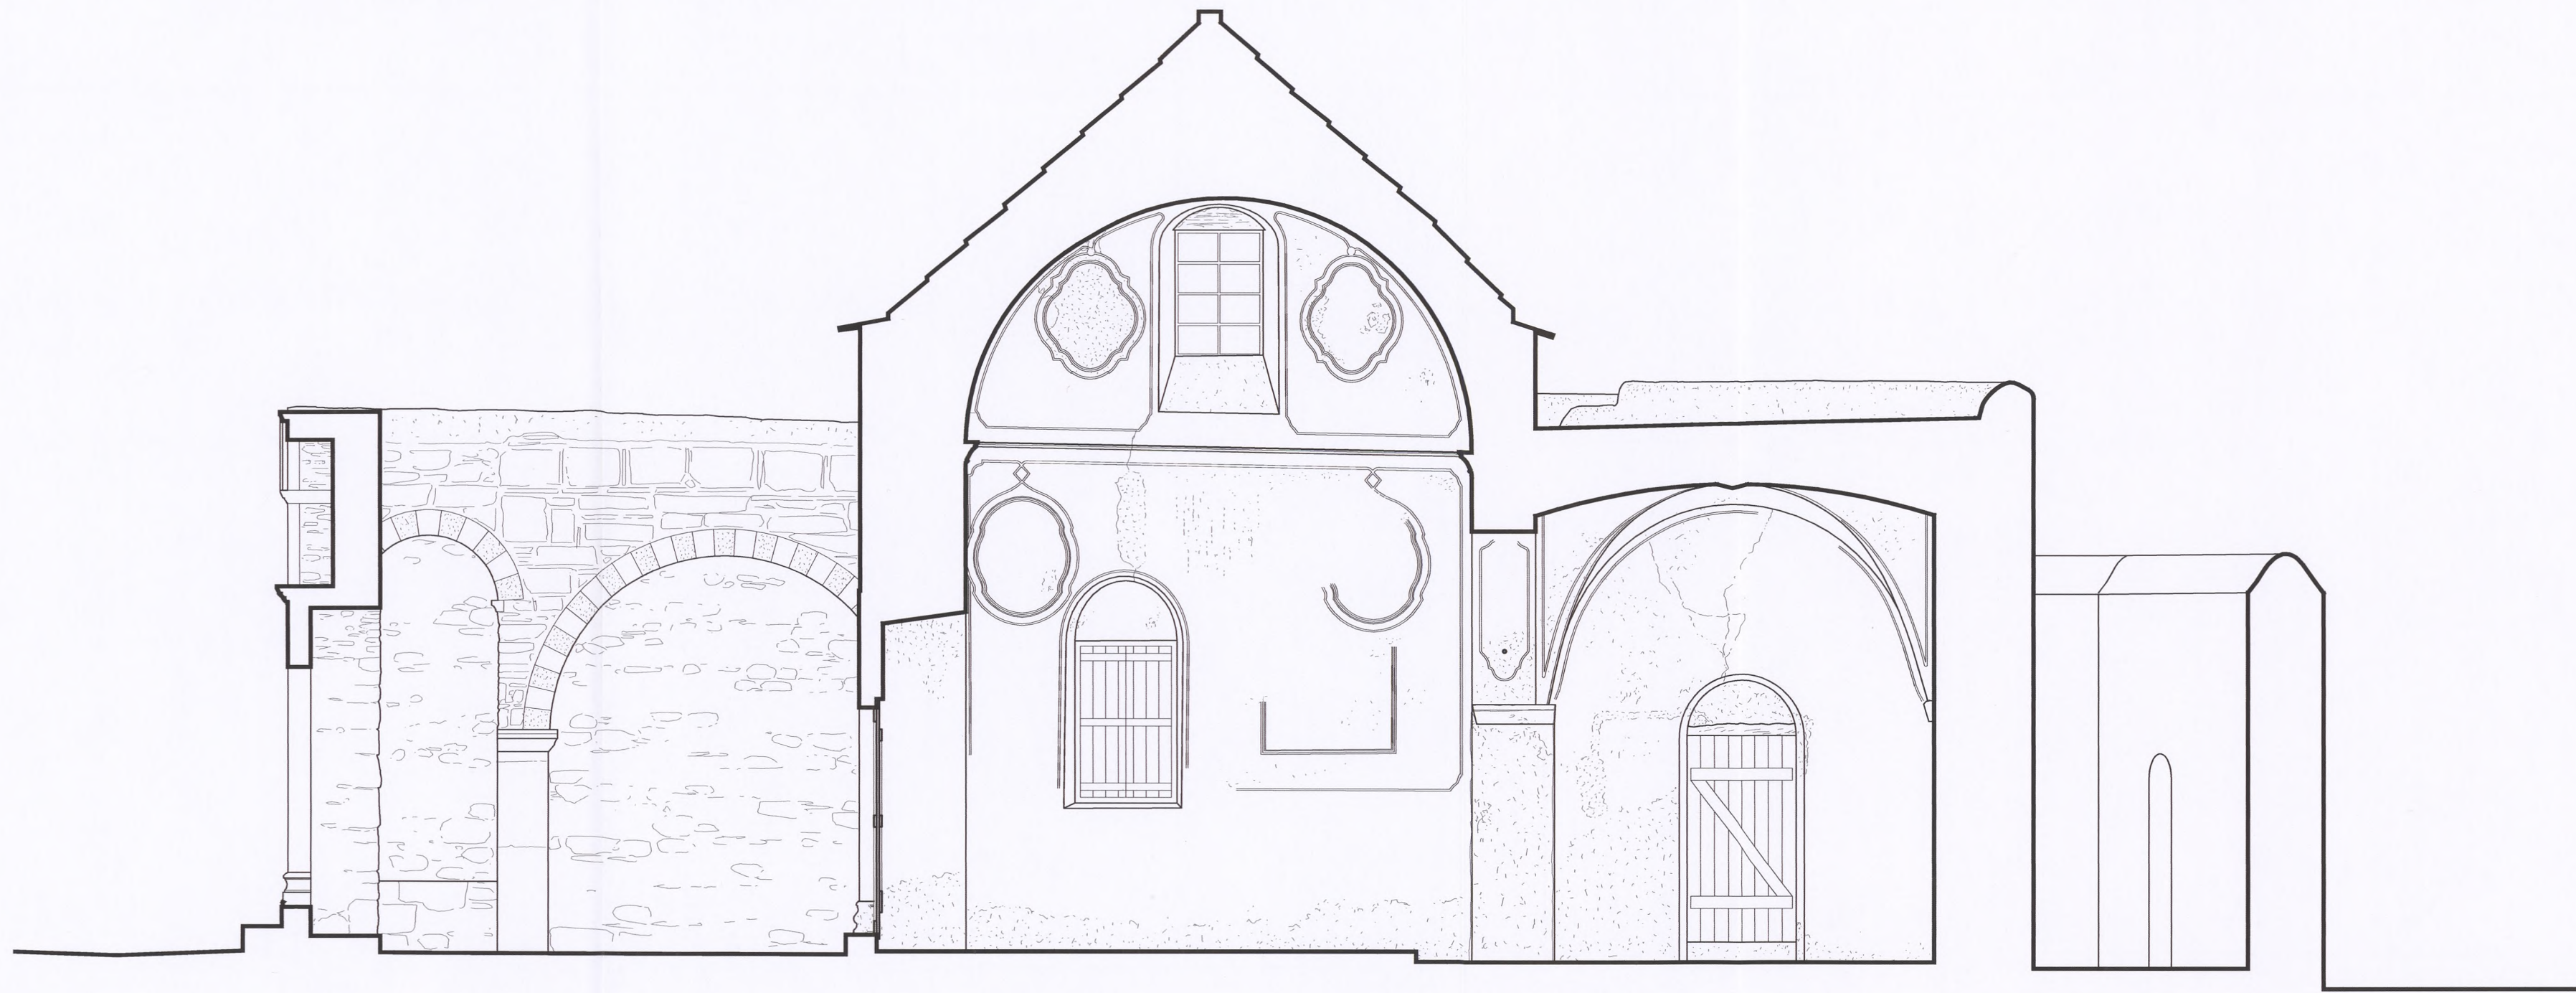

ΕΛΛΗΝΙΚΗ ΕΤΑΙΡΕΙΑ ΠΕΡΙΒΑΛΛΟΝΤΟΣ ΚΑΙ ΠΟΛΙΤΙΣΜΟΥ		
ΣΥΝΤΗΡΗΣΗ ΚΑΙ ΑΠΟΚΑΤΑΣΤΑΣΗ ΠΑΛΙΟΥ ΤΑΞΙΑΡΧΗ ΜΕΣΤΩΝ ΧΙΟΥ		
ΑΡΧΙΤΕΚΤΟΝΙΚΗ ΜΕΛΕΤΗ		
ΣΤΑΔΙΟ ΜΕΛΕΤΗΣ:	ΟΡΙΣΤΙΚΗ ΜΕΛΕΤΗ - ΜΕΛΕΤΗ ΕΦΑΡΜΟΓΗΣ	
ΤΙΤΛΟΣ ΣΧΕΔΙΟΥ:	ΤΟΜΗ ΖΖ	ΑΠΟΤΥΠΩΣΗ
ΑΡΙΘΜΟΣ ΣΧΕΔΙΟΥ:	A.10	
ΚΛΙΜΑΚΑ:	1:50	ΗΜΕΡΟΜΗΝΙΑ: ΜΑΪΟΣ 2016
ΜΕΛΕΤΗΤΕΣ:		
ΚΛΗΜΗΣ ΑΣΛΑΝΙΔΗΣ, ΧΡΙΣΤΙΝΑ ΠΙΝΑΤΣΗ ΑΡΧΙΤΕΚΤΟΝΕΣ ΜΗΧΑΝΙΚΟΙ ΕΜΠ, MA in Conservation Studies		
ΥΠΟΓΡΑΦΗ - ΣΦΡΑΓΙΔΑ		ΕΓΚΡΙΣΗ:
ΚΛΗΜΗΣ ΑΣΛΑΝΙΔΗΣ ΑΡΧΙΤΕΚΤΩΝ ΜΗΧΑΝΙΚΟΣ ΑΡΙΘΜΟΣ ΜΗΤΡΩΟΥ Τ.Ε.Ε. 80203 ΑΜΕΙΨΙΟΥ 6, ΑΘΗΝΑ ΤΗΛ. 2102514347		
ΚΛΗΜΗΣ ΑΣΛΑΝΙΔΗΣ - ΧΡΙΣΤΙΝΑ ΠΙΝΑΤΣΗ, Αρχιτέκτονες Μηχανικοί - Αναστηλωτές, Δεινοκρατους 77 11521 Αθήνα, τηλ. 210 7295566		

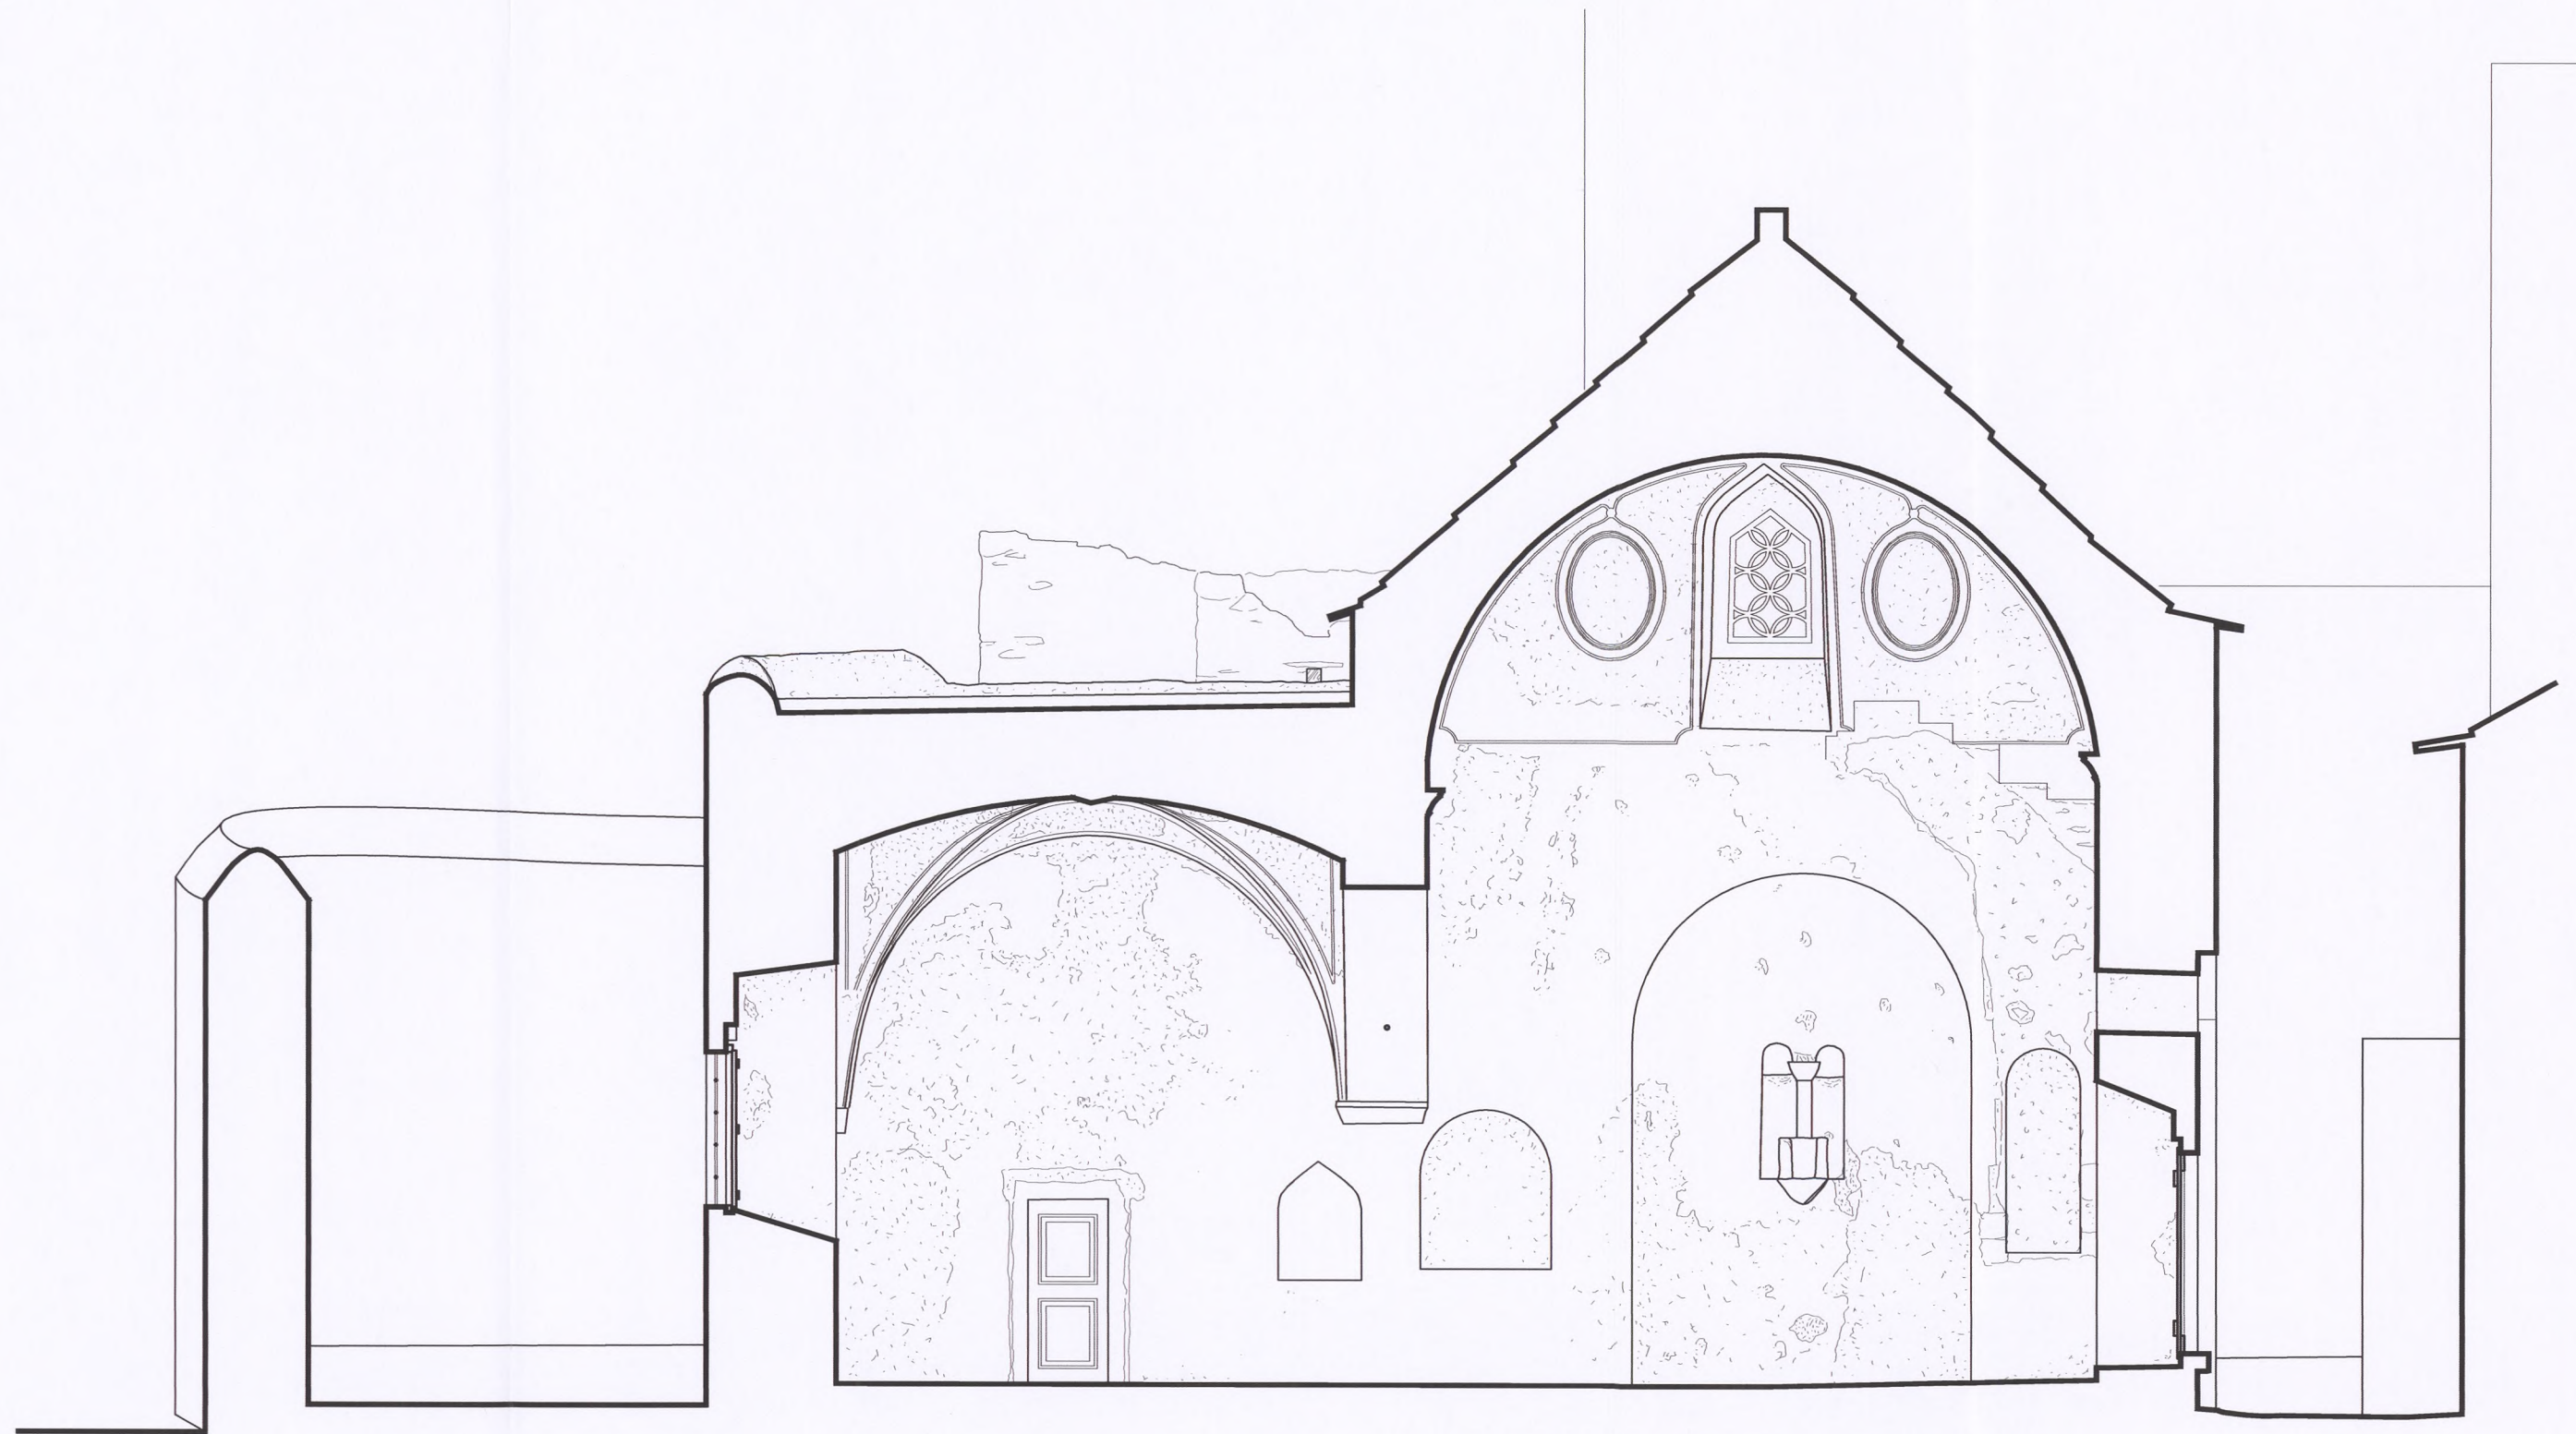

ΕΛΛΗΝΙΚΗ ΕΤΑΙΡΕΙΑ ΠΕΡΙΒΑΛΛΟΝΤΟΣ ΚΑΙ ΠΟΛΙΤΙΣΜΟΥ		
ΣΥΝΤΗΡΗΣΗ ΚΑΙ ΑΠΟΚΑΤΑΣΤΑΣΗ ΠΑΛΙΟΥ ΤΑΞΙΑΡΧΗ ΜΕΣΤΩΝ ΧΙΟΥ		
ΑΡΧΙΤΕΚΤΟΝΙΚΗ ΜΕΛΕΤΗ		
ΣΤΑΔΙΟ ΜΕΛΕΤΗΣ:	ΟΡΙΣΤΙΚΗ ΜΕΛΕΤΗ - ΜΕΛΕΤΗ ΕΦΑΡΜΟΓΗΣ	
ΤΙΤΛΟΣ ΣΧΕΔΙΟΥ:	ΤΟΜΗ ΗΗ	ΑΠΟΤΥΠΩΣΗ
ΑΡΙΘΜΟΣ ΣΧΕΔΙΟΥ:	A.11	
ΚΛΙΜΑΚΑ:	1:50	ΗΜΕΡΟΜΗΝΙΑ: ΜΑΪΟΣ 2016
ΜΕΛΕΤΗΤΕΣ:		
ΚΛΗΜΗΣ ΑΣΛΑΝΙΔΗΣ, ΧΡΙΣΤΙΝΑ ΠΙΝΑΤΣΗ ΑΡΧΙΤΕΚΤΟΝΕΣ ΜΗΧΑΝΙΚΟΙ ΕΜΠ, MA in Conservation Studies		
ΥΠΟΓΡΑΦΗ - ΣΦΡΑΓΙΔΑ		ΕΓΚΡΙΣΗ:
ΚΛΗΜΗΣ ΑΣΛΑΝΙΔΗΣ ΑΡΧΙΤΕΚΤΩΝ ΜΗΧΑΝΙΚΟΣ ΑΡΙΘΜΟΣ ΜΗΤΡΩΟΥ Τ.Ε.Ε. 80203 ΑΜΕΙΨΙΟΥ 6, ΑΘΗΝΑ ΤΗΛ. 210251434		
ΚΛΗΜΗΣ ΑΣΛΑΝΙΔΗΣ - ΧΡΙΣΤΙΝΑ ΠΙΝΑΤΣΗ, Αρχιτέκτονες Μηχανικοί - Αναστηλωτές, Δεινοκρατους 77 11521 Αθήνα, τηλ. 210 7295566		



ΕΛΛΗΝΙΚΗ ΕΤΑΙΡΕΙΑ ΠΕΡΙΒΑΛΛΟΝΤΟΣ ΚΑΙ ΠΟΛΙΤΙΣΜΟΥ

ΣΥΝΤΗΡΗΣΗ ΚΑΙ ΑΠΟΚΑΤΑΣΤΑΣΗ
ΠΑΛΙΟΥ ΤΑΞΙΑΡΧΗ ΜΕΣΤΩΝ ΧΙΟΥ

ΑΡΧΙΤΕΚΤΟΝΙΚΗ ΜΕΛΕΤΗ

ΣΤΑΔΙΟ ΜΕΛΕΤΗΣ:

ΟΡΙΣΤΙΚΗ ΜΕΛΕΤΗ - ΜΕΛΕΤΗ ΕΦΑΡΜΟΓΗΣ

ΤΙΤΛΟΣ ΣΧΕΔΙΟΥ:

ΔΥΤΙΚΗ ΟΨΗ

ΑΠΟΤΥΠΩΣΗ

ΑΡΙΘΜΟΣ ΣΧΕΔΙΟΥ:

A.12

ΚΛΙΜΑΚΑ:

1:50

ΗΜΕΡΟΜΗΝΙΑ: ΜΑΪΟΣ 2016

ΜΕΛΕΤΗΤΕΣ:

ΚΛΗΜΗΣ ΑΣΛΑΝΙΔΗΣ, ΧΡΙΣΤΙΝΑ ΠΙΝΑΤΣΗ
ΑΡΧΙΤΕΚΤΟΝΕΣ ΜΗΧΑΝΙΚΟΙ ΕΜΠ, MA in Conservation Studies


ΥΠΟΓΡΑΦΗ - ΣΦΡΑΓΙΔΑ

ΕΓΚΡΙΣΗ:

ΚΛΗΜΗΣ ΑΣΛΑΝΙΔΗΣ
ΑΡΧΙΤΕΚΤΩΝ ΜΗΧΑΝΙΚΟΣ

ΑΡΙΘΜΟΣ ΜΗΤΡΩΟΥ Τ.Ε.Ε. 80203
ΑΜΕΙΨΙΟΥ 6, ΑΘΗΝΑ ΤΗΛ. 2102514347

ΚΛΗΜΗΣ ΑΣΛΑΝΙΔΗΣ - ΧΡΙΣΤΙΝΑ ΠΙΝΑΤΣΗ, Αρχιτέκτονες Μηχανικοί - Αναστηλωτές, Δεινοκρατους 77 11521 Αθήνα, τηλ. 210 7295566

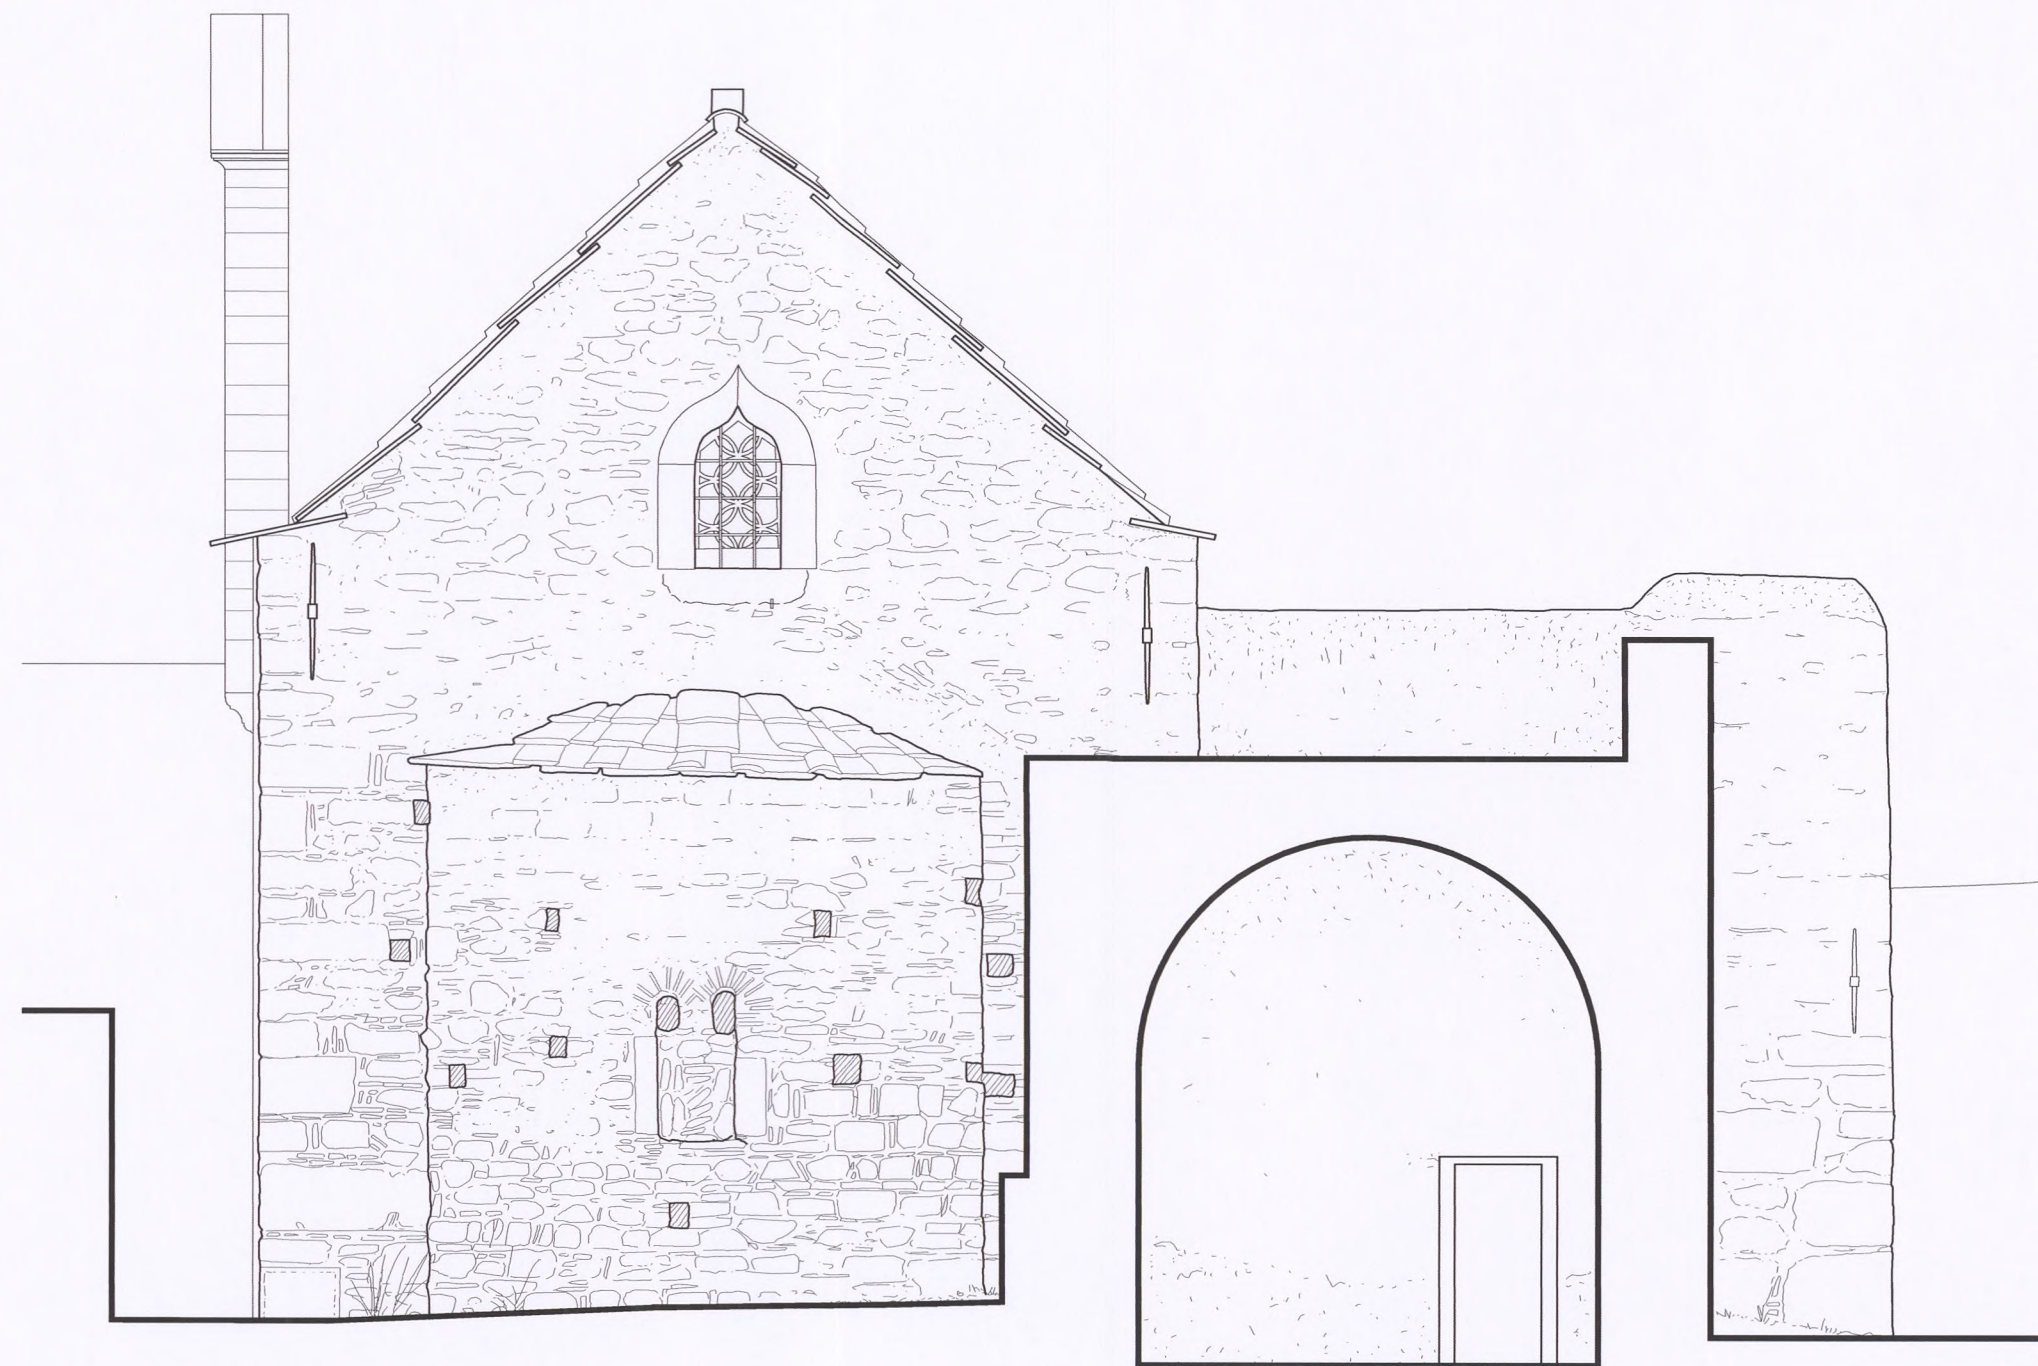

ΕΛΛΗΝΙΚΗ ΕΤΑΙΡΕΙΑ ΠΕΡΙΒΑΛΛΟΝΤΟΣ ΚΑΙ ΠΟΛΙΤΙΣΜΟΥ

ΣΥΝΤΗΡΗΣΗ ΚΑΙ ΑΠΟΚΑΤΑΣΤΑΣΗ
ΠΑΛΙΟΥ ΤΑΞΙΑΡΧΗ ΜΕΣΤΩΝ ΧΙΟΥ

ΑΡΧΙΤΕΚΤΟΝΙΚΗ ΜΕΛΕΤΗ

ΣΤΑΔΙΟ ΜΕΛΕΤΗΣ:

ΟΡΙΣΤΙΚΗ ΜΕΛΕΤΗ - ΜΕΛΕΤΗ ΕΦΑΡΜΟΓΗΣ

ΤΙΤΛΟΣ ΣΧΕΔΙΟΥ:

ΑΝΑΤΟΛΙΚΗ ΟΨΗ

ΑΠΟΤΥΠΩΣΗ

ΑΡΙΘΜΟΣ ΣΧΕΔΙΟΥ:

A.13

ΚΛΙΜΑΚΑ:

1:50

ΗΜΕΡΟΜΗΝΙΑ: ΜΑΪΟΣ 2016

ΜΕΛΕΤΗΤΕΣ:


ΚΛΗΜΗΣ ΑΣΛΑΝΙΔΗΣ, ΧΡΙΣΤΙΝΑ ΠΙΝΑΤΣΗ
ΑΡΧΙΤΕΚΤΟΝΕΣ ΜΗΧΑΝΙΚΟΙ ΕΜΠ, MA in Conservation Studies

ΥΠΟΓΡΑΦΗ - ΣΦΡΑΓΙΔΑ

ΕΓΚΡΙΣΗ:

ΚΛΗΜΗΣ ΑΣΛΑΝΙΔΗΣ
ΑΡΧΙΤΕΚΤΩΝ ΜΗΧΑΝΙΚΟΣ


ΑΡΙΘΜΟΣ ΜΗΤΡΩΟΥ Τ.Ε.Ε. 80203
ΑΜΕΙΨΙΟΥ 6, ΑΘΗΝΑ ΤΗΛ. 210251434

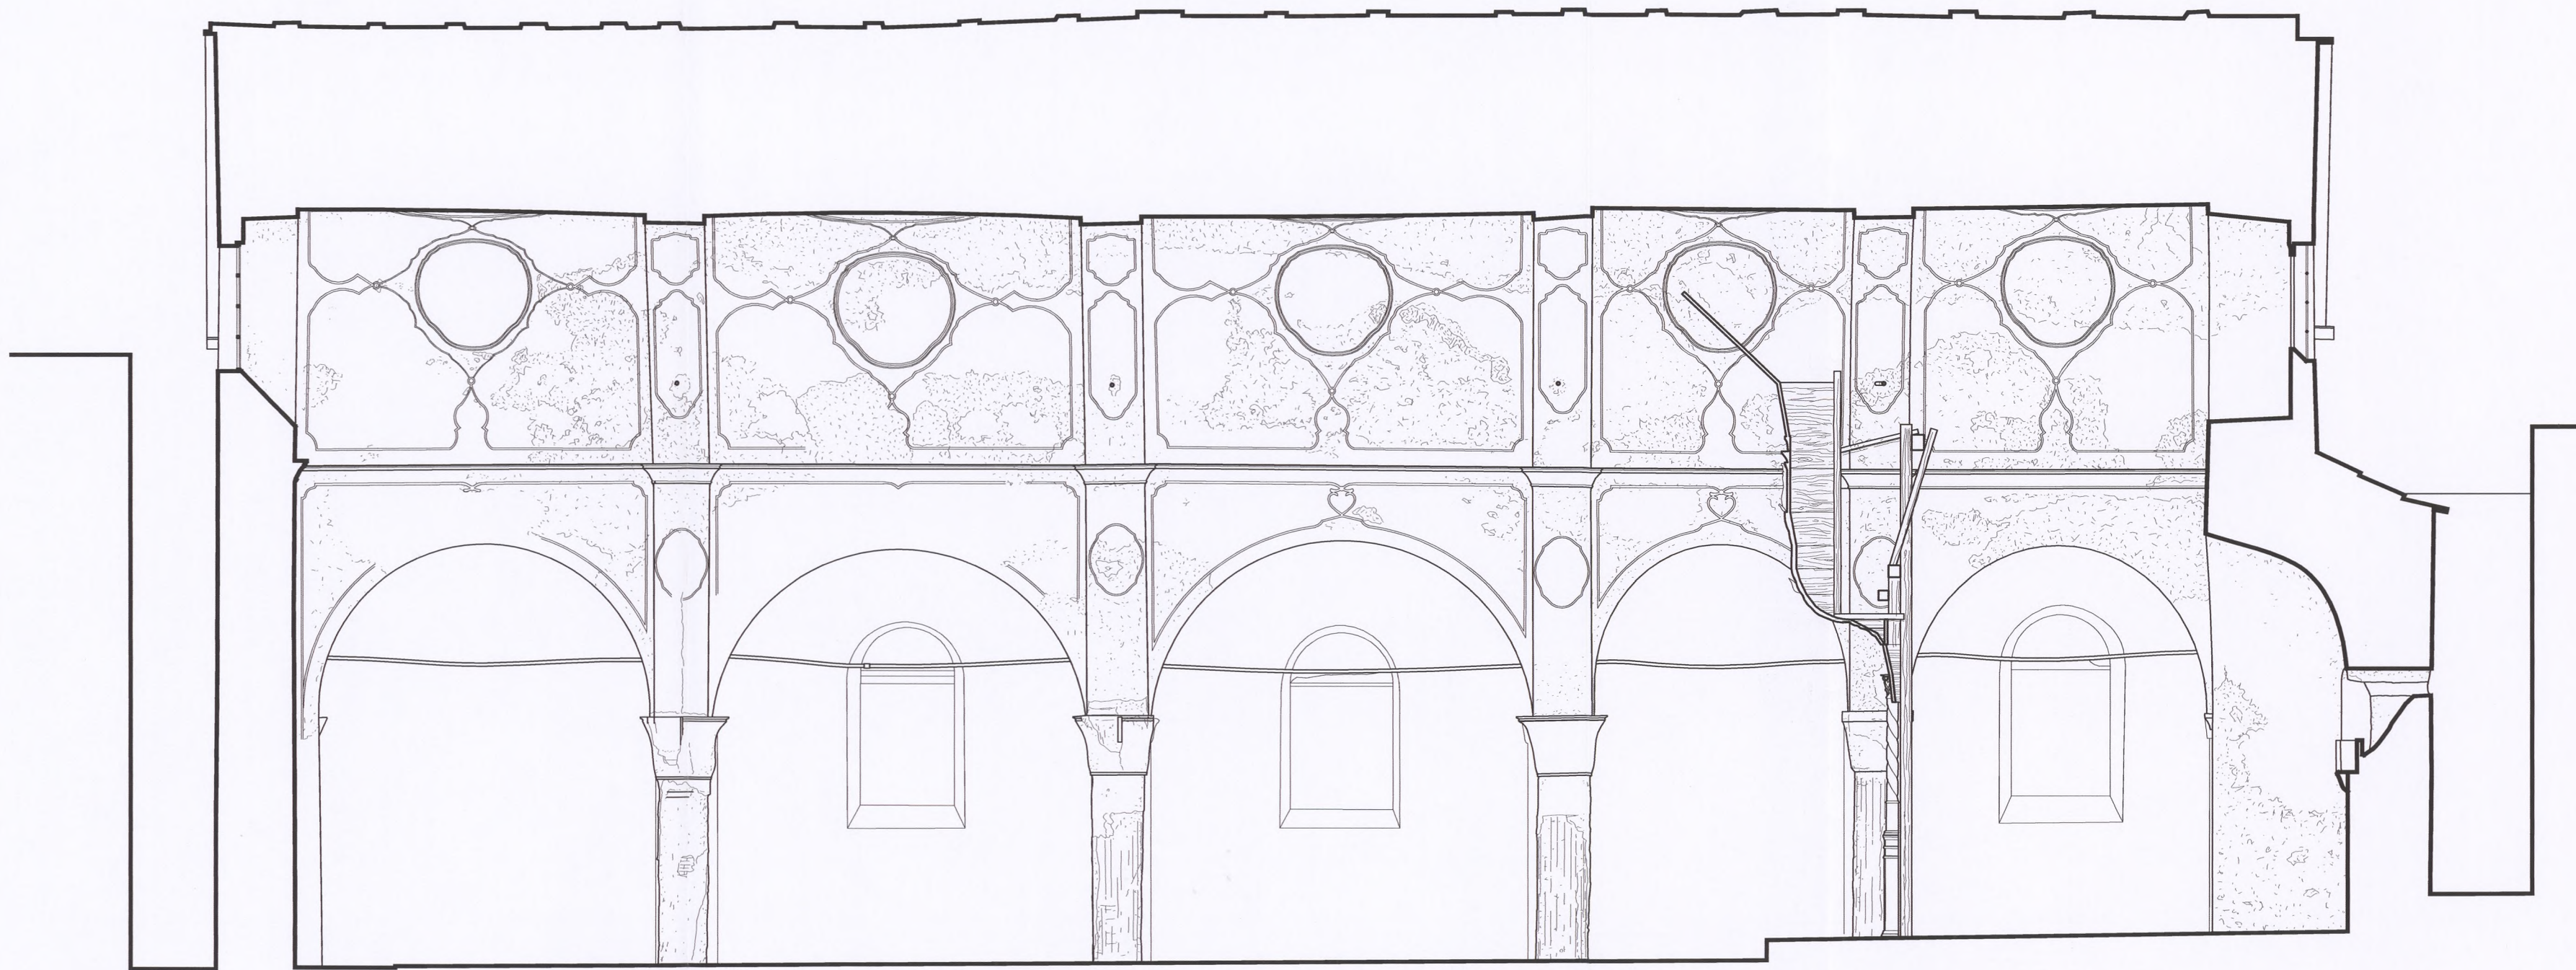

ΕΛΛΗΝΙΚΗ ΕΤΑΙΡΕΙΑ ΠΕΡΙΒΑΛΛΟΝΤΟΣ ΚΑΙ ΠΟΛΙΤΙΣΜΟΥ		
ΣΥΝΤΗΡΗΣΗ ΚΑΙ ΑΠΟΚΑΤΑΣΤΑΣΗ ΠΑΛΙΟΥ ΤΑΞΙΑΡΧΗ ΜΕΣΤΩΝ ΧΙΟΥ		
ΑΡΧΙΤΕΚΤΟΝΙΚΗ ΜΕΛΕΤΗ		
ΣΤΑΔΙΟ ΜΕΛΕΤΗΣ:	ΟΡΙΣΤΙΚΗ ΜΕΛΕΤΗ - ΜΕΛΕΤΗ ΕΦΑΡΜΟΓΗΣ	
ΤΙΤΛΟΣ ΣΧΕΔΙΟΥ:	ΤΟΜΗ ΑΑ	ΑΠΟΤΥΠΩΣΗ
ΑΡΙΘΜΟΣ ΣΧΕΔΙΟΥ:	A.05	
ΚΛΙΜΑΚΑ:	1:50	ΗΜΕΡΟΜΗΝΙΑ: ΜΑΪΟΣ 2016
ΜΕΛΕΤΗΤΕΣ:		
ΚΛΗΜΗΣ ΑΣΛΑΝΙΔΗΣ, ΧΡΙΣΤΙΝΑ ΠΙΝΑΤΣΗ ΑΡΧΙΤΕΚΤΟΝΕΣ ΜΗΧΑΝΙΚΟΙ ΕΜΠ, MA in Conservation Studies		
ΥΠΟΓΡΑΦΗ - ΣΦΡΑΓΙΔΑ		ΕΓΚΡΙΣΗ:
ΚΛΗΜΗΣ ΑΣΛΑΝΙΔΗΣ ΑΡΧΙΤΕΚΤΩΝ ΜΗΧΑΝΙΚΟΣ ΑΡΙΘΜΟΣ ΜΗΤΡΩΟΥ Τ.Ε.Ε. 80203 ΑΜΕΪΨΙΟΥ 6, ΑΘΗΝΑ ΤΗΛ. 2102514347		
ΚΛΗΜΗΣ ΑΣΛΑΝΙΔΗΣ - ΧΡΙΣΤΙΝΑ ΠΙΝΑΤΣΗ, Αρχιτέκτονες Μηχανικοί - Αναστηλωτές, Δεινοκρατους 77 11521 Αθήνα, τηλ. 210 7295566		



ΕΛΛΗΝΙΚΗ ΕΤΑΙΡΕΙΑ ΠΕΡΙΒΑΛΛΟΝΤΟΣ ΚΑΙ ΠΟΛΙΤΙΣΜΟΥ		
ΣΥΝΤΗΡΗΣΗ ΚΑΙ ΑΠΟΚΑΤΑΣΤΑΣΗ ΠΑΛΙΟΥ ΤΑΞΙΑΡΧΗ ΜΕΣΤΩΝ ΧΙΟΥ		
ΑΡΧΙΤΕΚΤΟΝΙΚΗ ΜΕΛΕΤΗ		
ΣΤΑΔΙΟ ΜΕΛΕΤΗΣ:	ΟΡΙΣΤΙΚΗ ΜΕΛΕΤΗ - ΜΕΛΕΤΗ ΕΦΑΡΜΟΓΗΣ	
ΤΙΤΛΟΣ ΣΧΕΔΙΟΥ:	ΤΟΜΗ ΒΒ	ΑΠΟΤΥΠΩΣΗ
ΑΡΙΘΜΟΣ ΣΧΕΔΙΟΥ:	A.06	
ΚΛΙΜΑΚΑ:	1:50	ΗΜΕΡΟΜΗΝΙΑ: ΜΑΪΟΣ 2016
ΜΕΛΕΤΗΤΕΣ:		
ΚΛΗΜΗΣ ΑΣΛΑΝΙΔΗΣ, ΧΡΙΣΤΙΝΑ ΠΙΝΑΤΣΗ ΑΡΧΙΤΕΚΤΟΝΕΣ ΜΗΧΑΝΙΚΟΙ ΕΜΠ, MA in Conservation Studies		
ΥΠΟΓΡΑΦΗ - ΣΦΡΑΓΙΔΑ		ΕΓΚΡΙΣΗ:
ΚΛΗΜΗΣ ΑΣΛΑΝΙΔΗΣ ΑΡΧΙΤΕΚΤΩΝ ΜΗΧΑΝΙΚΟΣ ΑΡΙΘΜΟΣ ΜΗΤΡΩΟΥ Τ.Ε.Ε. 80203 ΑΜΕΙΨΙΟΥ 6, ΑΘΗΝΑ. ΤΗΛ. 2102514347		
ΚΛΗΜΗΣ ΑΣΛΑΝΙΔΗΣ - ΧΡΙΣΤΙΝΑ ΠΙΝΑΤΣΗ, Αρχιτέκτονες Μηχανικοί - Αναστηλωτές, Δεινοκρατους 77 11521 Αθήνα, τηλ. 210 7295566		

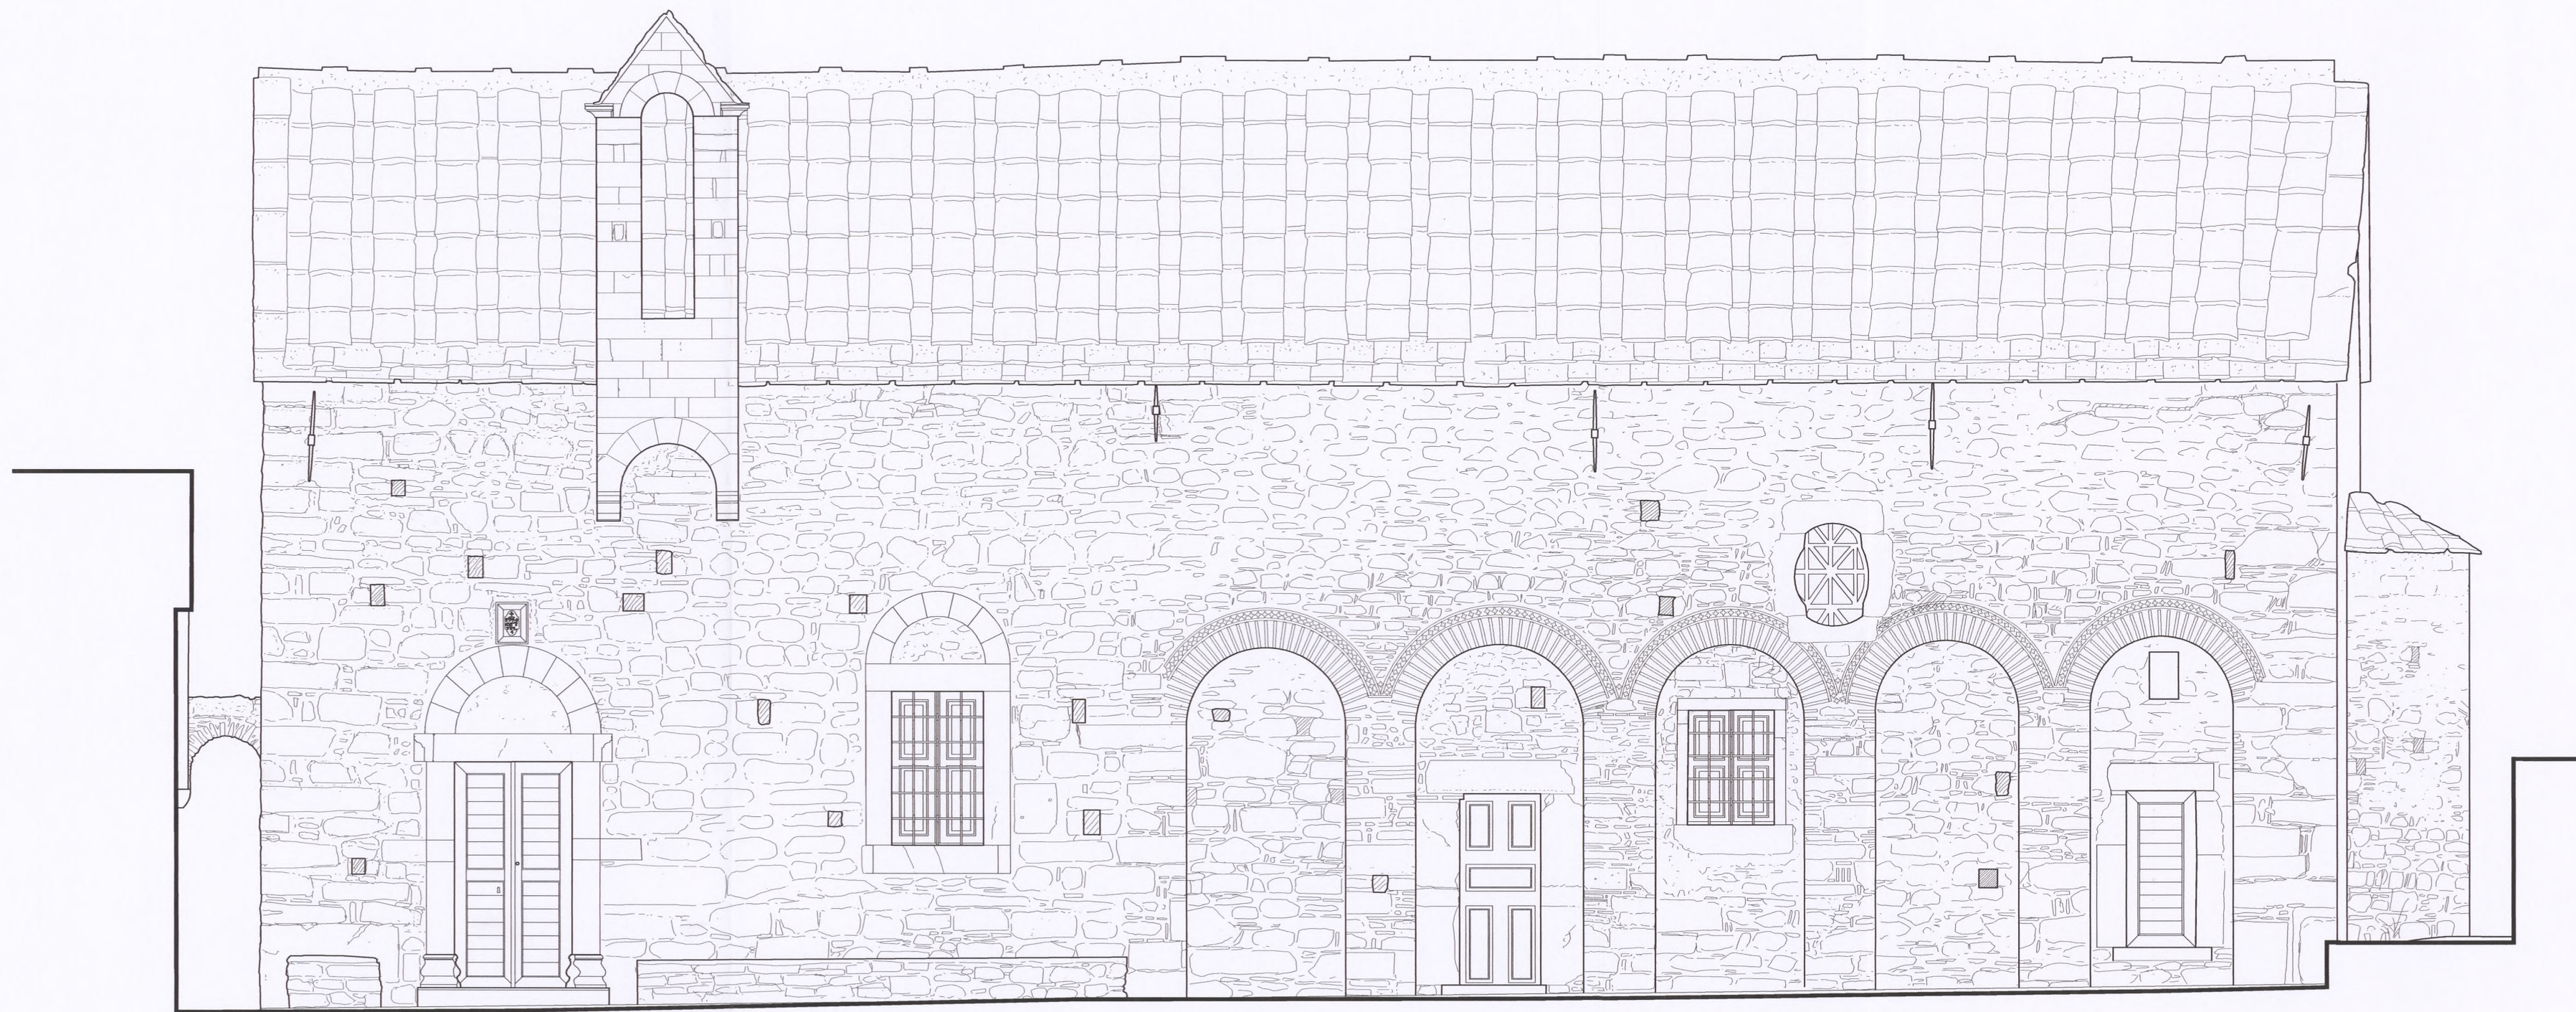

ΕΛΛΗΝΙΚΗ ΕΤΑΙΡΕΙΑ ΠΕΡΙΒΑΛΛΟΝΤΟΣ ΚΑΙ ΠΟΛΙΤΙΣΜΟΥ

ΣΥΝΤΗΡΗΣΗ ΚΑΙ ΑΠΟΚΑΤΑΣΤΑΣΗ
ΠΑΛΙΟΥ ΤΑΞΙΑΡΧΗ ΜΕΣΤΩΝ ΧΙΟΥ

ΑΡΧΙΤΕΚΤΟΝΙΚΗ ΜΕΛΕΤΗ

ΣΤΑΔΙΟ ΜΕΛΕΤΗΣ:	ΟΡΙΣΤΙΚΗ ΜΕΛΕΤΗ - ΜΕΛΕΤΗ ΕΦΑΡΜΟΓΗΣ	
ΤΙΤΛΟΣ ΣΧΕΔΙΟΥ:	ΝΟΤΙΑ ΟΨΗ	ΑΠΟΤΥΠΩΣΗ
ΑΡΙΘΜΟΣ ΣΧΕΔΙΟΥ:	A.14	
ΚΛΙΜΑΚΑ:	1:50	ΗΜΕΡΟΜΗΝΙΑ: ΜΑΪΟΣ 2016


ΜΕΛΕΤΗΤΕΣ:

ΚΛΗΜΗΣ ΑΣΛΑΝΙΔΗΣ, ΧΡΙΣΤΙΝΑ ΠΙΝΑΤΣΗ
ΑΡΧΙΤΕΚΤΟΝΕΣ ΜΗΧΑΝΙΚΟΙ ΕΜΠ, MA in Conservation Studies

ΥΠΟΓΡΑΦΗ - ΣΦΡΑΓΙΔΑ

ΕΓΚΡΙΣΗ:

ΚΛΗΜΗΣ ΑΣΛΑΝΙΔΗΣ
ΑΡΧΙΤΕΚΤΩΝ ΜΗΧΑΝΙΚΟΣ
ΑΡΙΘΜΟΣ ΜΗΤΡΩΟΥ Τ.Ε.Ε. 80203
ΑΜΕΪΨΙΟΥ 6, ΑΘΗΝΑ ΤΗΛ. 210251434

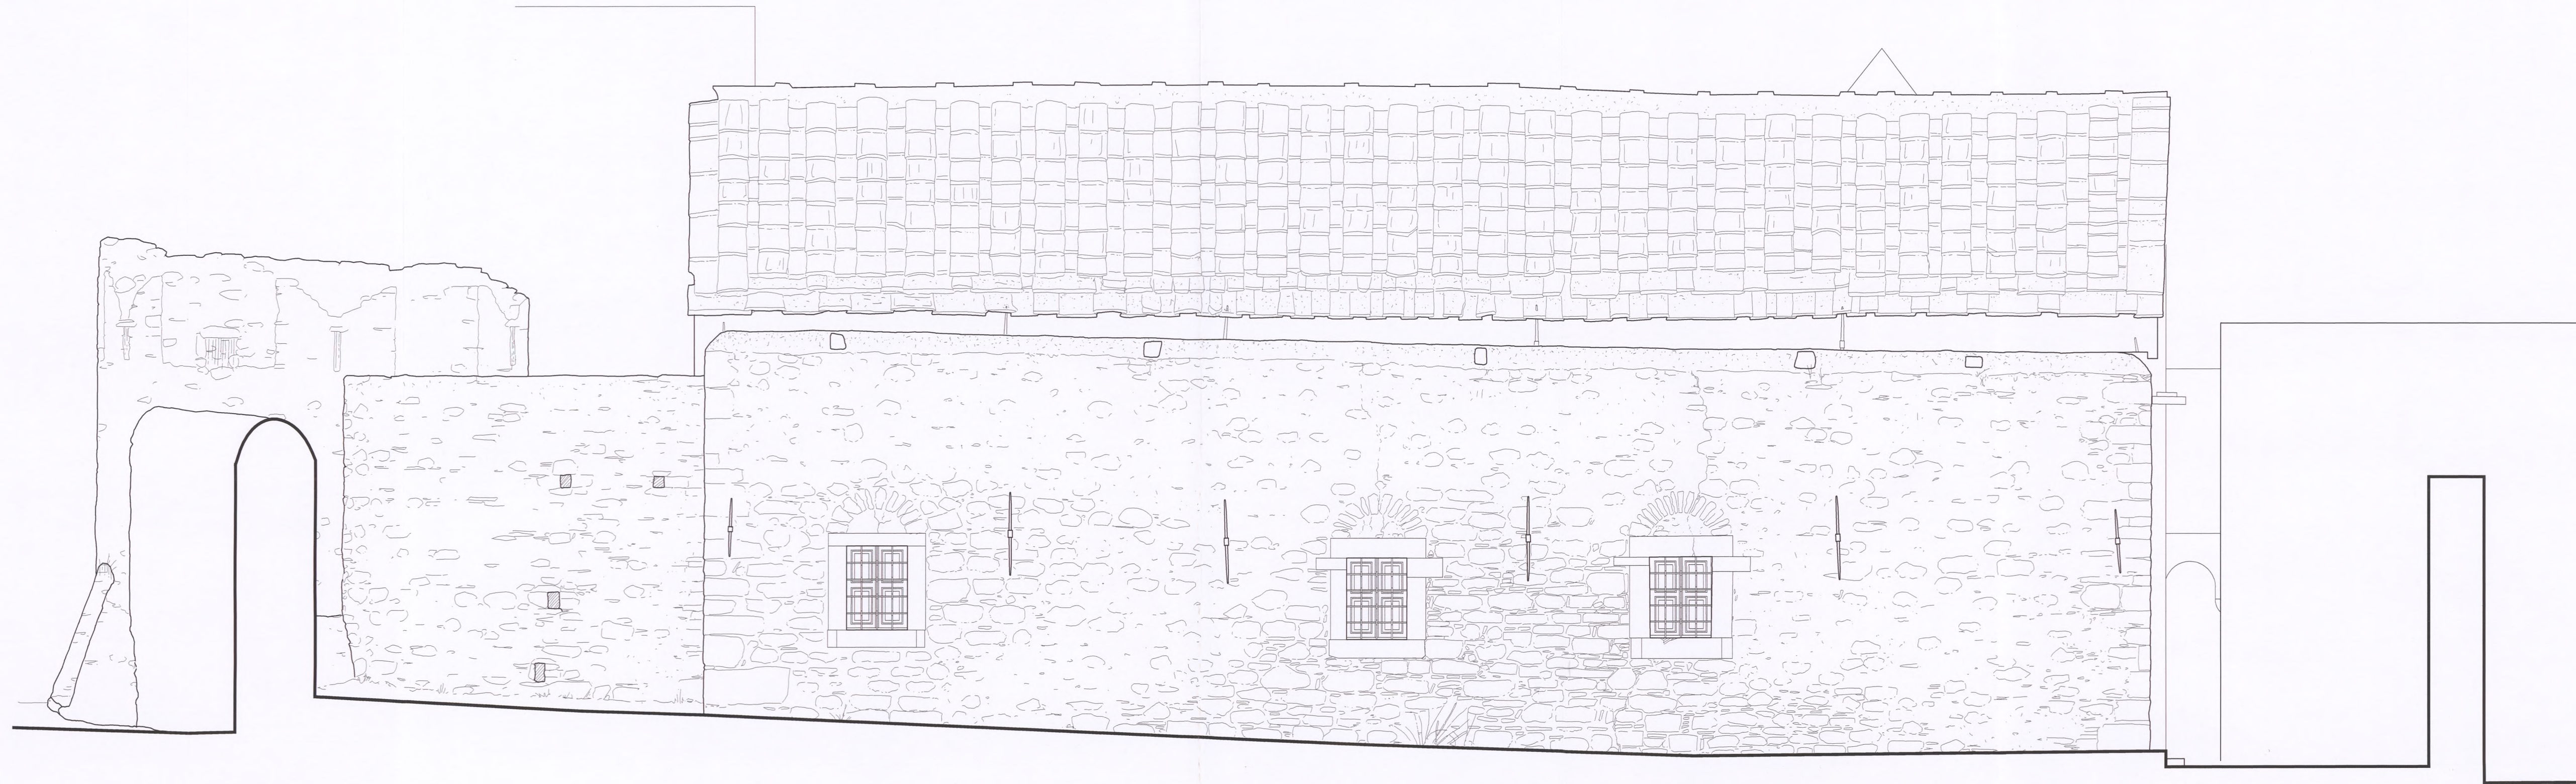

ΕΛΛΗΝΙΚΗ ΕΤΑΙΡΕΙΑ ΠΕΡΙΒΑΛΛΟΝΤΟΣ ΚΑΙ ΠΟΛΙΤΙΣΜΟΥ

ΣΥΝΤΗΡΗΣΗ ΚΑΙ ΑΠΟΚΑΤΑΣΤΑΣΗ
ΠΑΛΙΟΥ ΤΑΞΙΑΡΧΗ ΜΕΣΤΩΝ ΧΙΟΥ

ΑΡΧΙΤΕΚΤΟΝΙΚΗ ΜΕΛΕΤΗ

ΣΤΑΔΙΟ ΜΕΛΕΤΗΣ: ΟΡΙΣΤΙΚΗ ΜΕΛΕΤΗ - ΜΕΛΕΤΗ ΕΦΑΡΜΟΓΗΣ

ΤΙΤΛΟΣ ΣΧΕΔΙΟΥ: ΒΟΡΕΙΑ ΟΨΗ
ΑΠΟΤΥΠΩΣΗ

ΑΡΙΘΜΟΣ ΣΧΕΔΙΟΥ: Α.15

ΚΑΙΜΑΚΑ: 1:50
ΗΜΕΡΟΜΗΝΙΑ: ΜΑΪΟΣ 2016


ΜΕΛΕΤΗΤΕΣ:

ΚΛΗΜΗΣ ΑΣΛΑΝΙΔΗΣ, ΧΡΙΣΤΙΝΑ ΠΙΝΑΤΣΗ
ΑΡΧΙΤΕΚΤΟΝΕΣ ΜΗΧΑΝΙΚΟΙ ΕΜΠ, MA in Conservation Studies

ΥΠΟΓΡΑΦΗ - ΣΦΡΑΓΙΔΑ

ΕΓΚΡΙΣΗ:

ΚΛΗΜΗΣ ΑΣΛΑΝΙΔΗΣ
ΑΡΧΙΤΕΚΤΩΝ ΜΗΧΑΝΙΚΟΣ
ΑΡΙΘΜΟΣ ΜΗΤΡΩΟΥ Τ.Ε.Ε. 80203
ΑΜΕΪΨΙΟΥ 6, ΑΘΗΝΑ ΤΗΛ. 2102514341

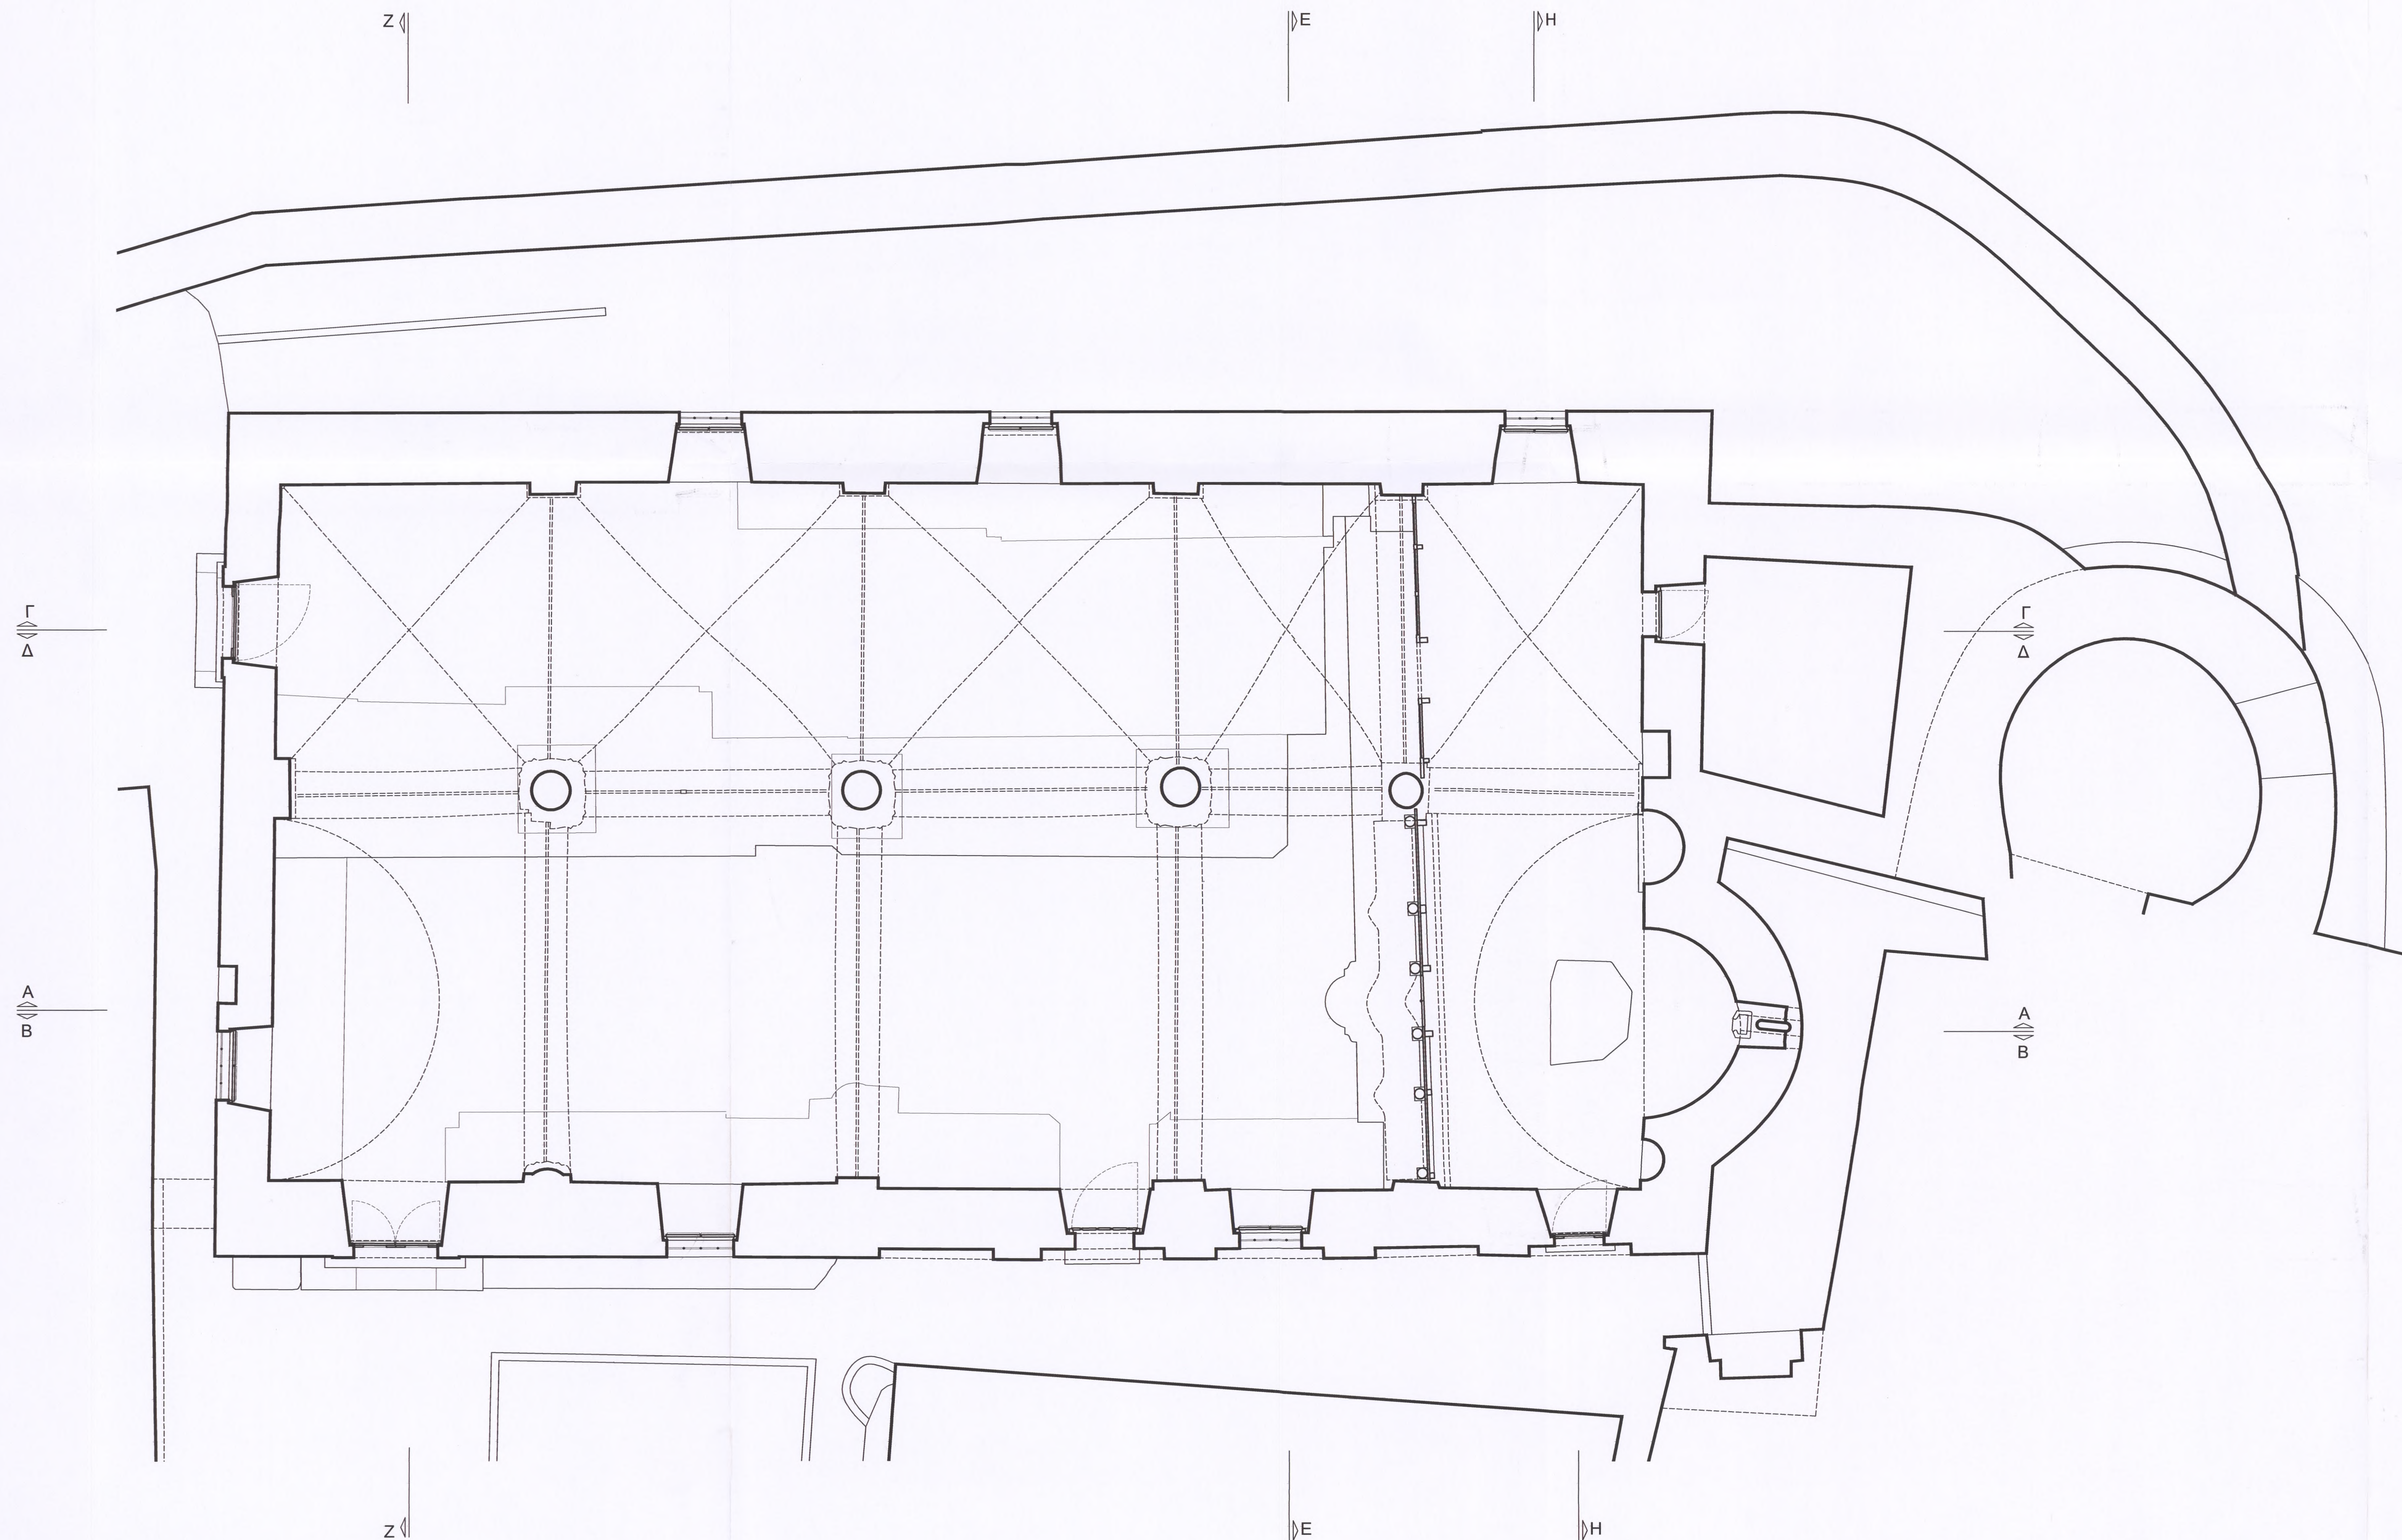

ΕΛΛΗΝΙΚΗ ΕΤΑΙΡΕΙΑ ΠΕΡΙΒΑΛΛΟΝΤΟΣ ΚΑΙ ΠΟΛΙΤΙΣΜΟΥ		
ΣΥΝΤΗΡΗΣΗ ΚΑΙ ΑΠΟΚΑΤΑΣΤΑΣΗ ΠΑΛΙΟΥ ΤΑΞΙΑΡΧΗ ΜΕΣΤΩΝ ΧΙΟΥ		
ΑΡΧΙΤΕΚΤΟΝΙΚΗ ΜΕΛΕΤΗ		
ΣΤΑΔΙΟ ΜΕΛΕΤΗΣ:	ΟΡΙΣΤΙΚΗ ΜΕΛΕΤΗ - ΜΕΛΕΤΗ ΕΦΑΡΜΟΓΗΣ	
ΤΙΤΛΟΣ ΣΧΕΔΙΟΥ:	ΚΑΤΟΨΗ	ΑΠΟΤΥΠΩΣΗ
ΑΡΙΘΜΟΣ ΣΧΕΔΙΟΥ:	A.02	
ΚΛΙΜΑΚΑ:	1:50	ΗΜΕΡΟΜΗΝΙΑ: ΜΑΪΟΣ 2016
ΜΕΛΕΤΗΤΕΣ:		
ΚΛΗΜΗΣ ΑΣΛΑΝΙΔΗΣ, ΧΡΙΣΤΙΝΑ ΠΙΝΑΤΣΗ ΑΡΧΙΤΕΚΤΟΝΕΣ ΜΗΧΑΝΙΚΟΙ ΕΜΠ, MA in Conservation Studies		
ΥΠΟΓΡΑΦΗ - ΣΦΡΑΓΙΔΑ		ΕΓΚΡΙΣΗ:
ΚΛΗΜΗΣ ΑΣΛΑΝΙΔΗΣ ΑΡΧΙΤΕΚΤΩΝ ΜΗΧΑΝΙΚΟ ΑΡΙΘΜΟΣ ΜΗΤΡΩΟΥ Τ.Ε.Ε. 80203 ΑΜΕΪΨΙΟΥ 6, ΑΘΗΝΑ. ΤΗΛ. 210551434		
ΚΛΗΜΗΣ ΑΣΛΑΝΙΔΗΣ - ΧΡΙΣΤΙΝΑ ΠΙΝΑΤΣΗ, Αρχιτέκτονες Μηχανικοί - Αναστηλωτές, Δεσφρατιστές 77 11521 Αθήνα, τηλ. 210 7295566		

