



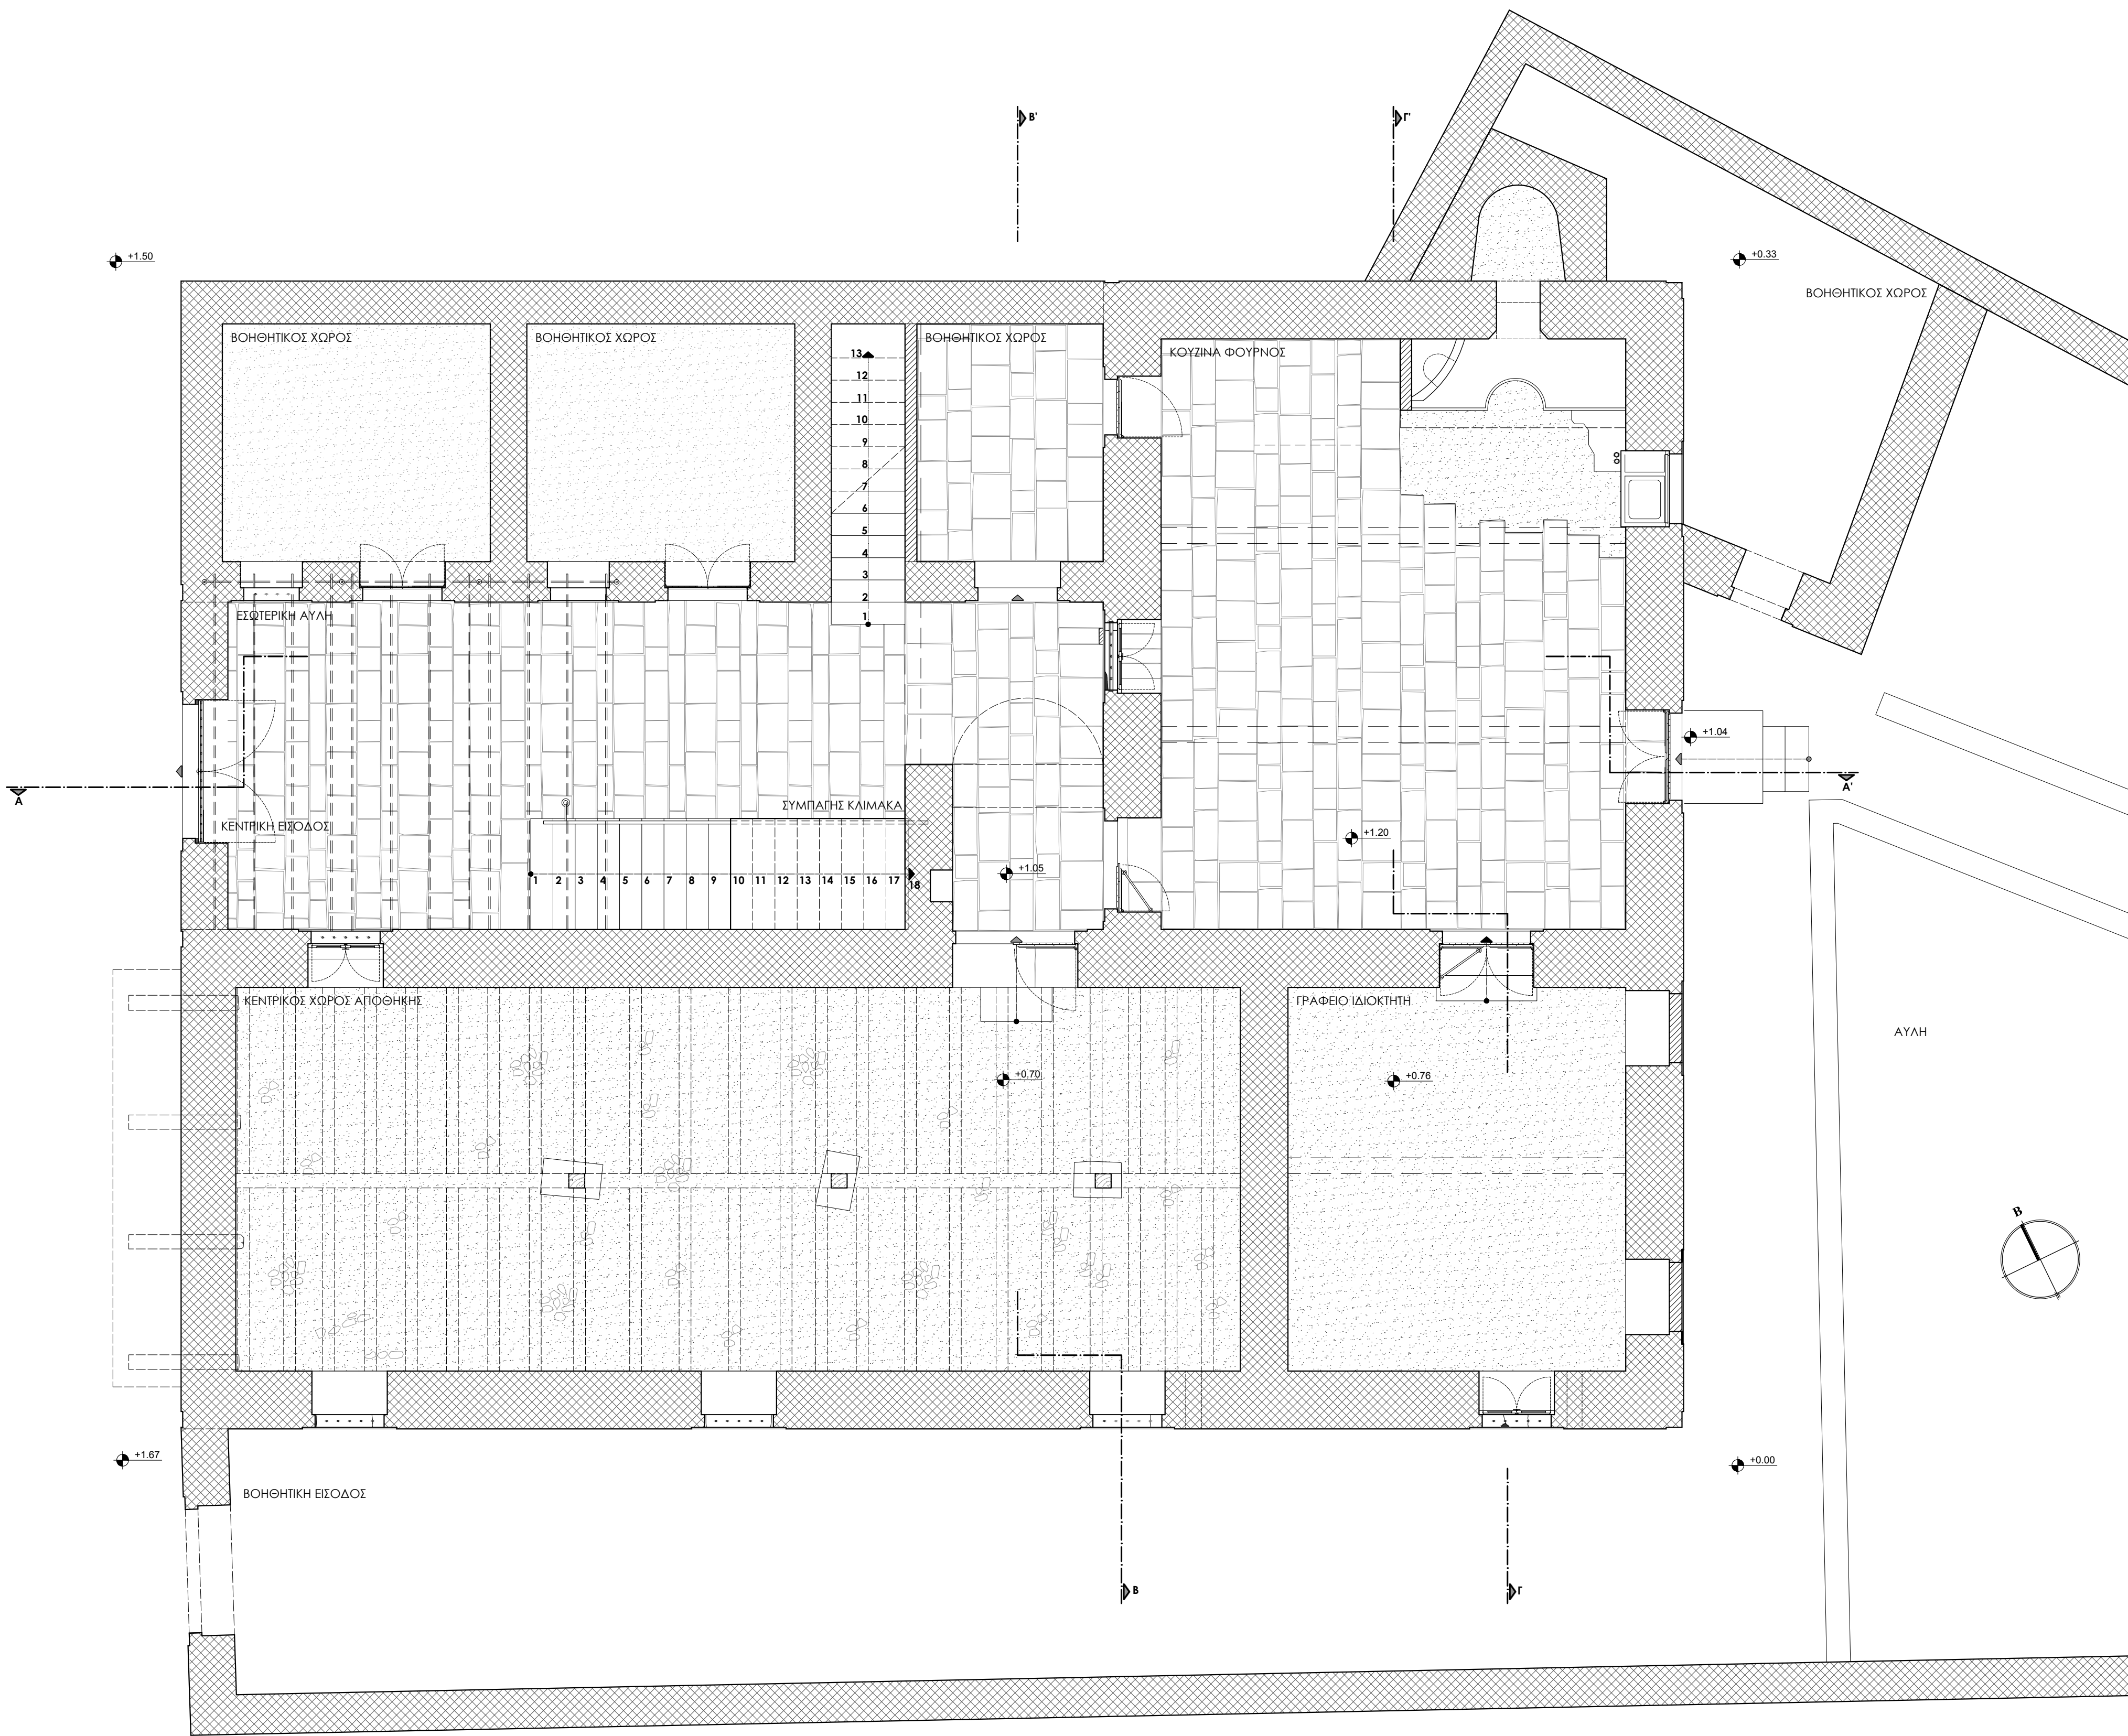

ΕΛΛΗΝΙΚΗ ΕΤΑΙΡΕΙΑ
Περιβάλλοντος & Πολιτισμού

ΜΕΛΕΤΗ ΑΠΟΚΑΤΑΣΤΑΣΗΣ ΚΑΙ ΕΠΑΝΑΧΡΗΣΗΣ
ΤΟΥ ΑΡΧΟΝΤΙΚΟΥ ΒΑΣΙΛΙΑΝΩΝ ΣΤΗΝ
ΚΕΦΑΛΟΝΙΑ

ΑΡΧΙΤΕΚΤΟΝΙΚΗ ΠΡΟΜΕΛΕΤΗ:
ΑΠΟΤΥΠΩΣΗ ΥΦΙΣΤΑΜΕΝΗΣ ΚΑΤΑΣΤΑΣΗΣ/ΠΑΘΟΛΟΓΙΑ

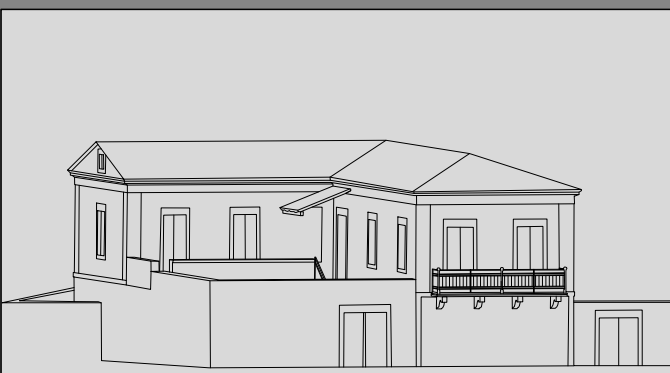


A.01

ΚΑΤΟΨΗ ΙΣΟΓΕΙΟΥ
ΚΛΙΜΑΚΑ 1: 50

ΜΠΕΝΤΕΡΜΑΧΕΡ - ΓΕΡΟΥΣΗΣ ΑΙΜΙΛΙΟΣ
ΑΡΧΙΤΕΚΤΟΝ ΜΗΧΑΝΙΚΟΣ ΕΜΠ


ΣΕΠΤΕΜΒΡΙΟΣ 2015

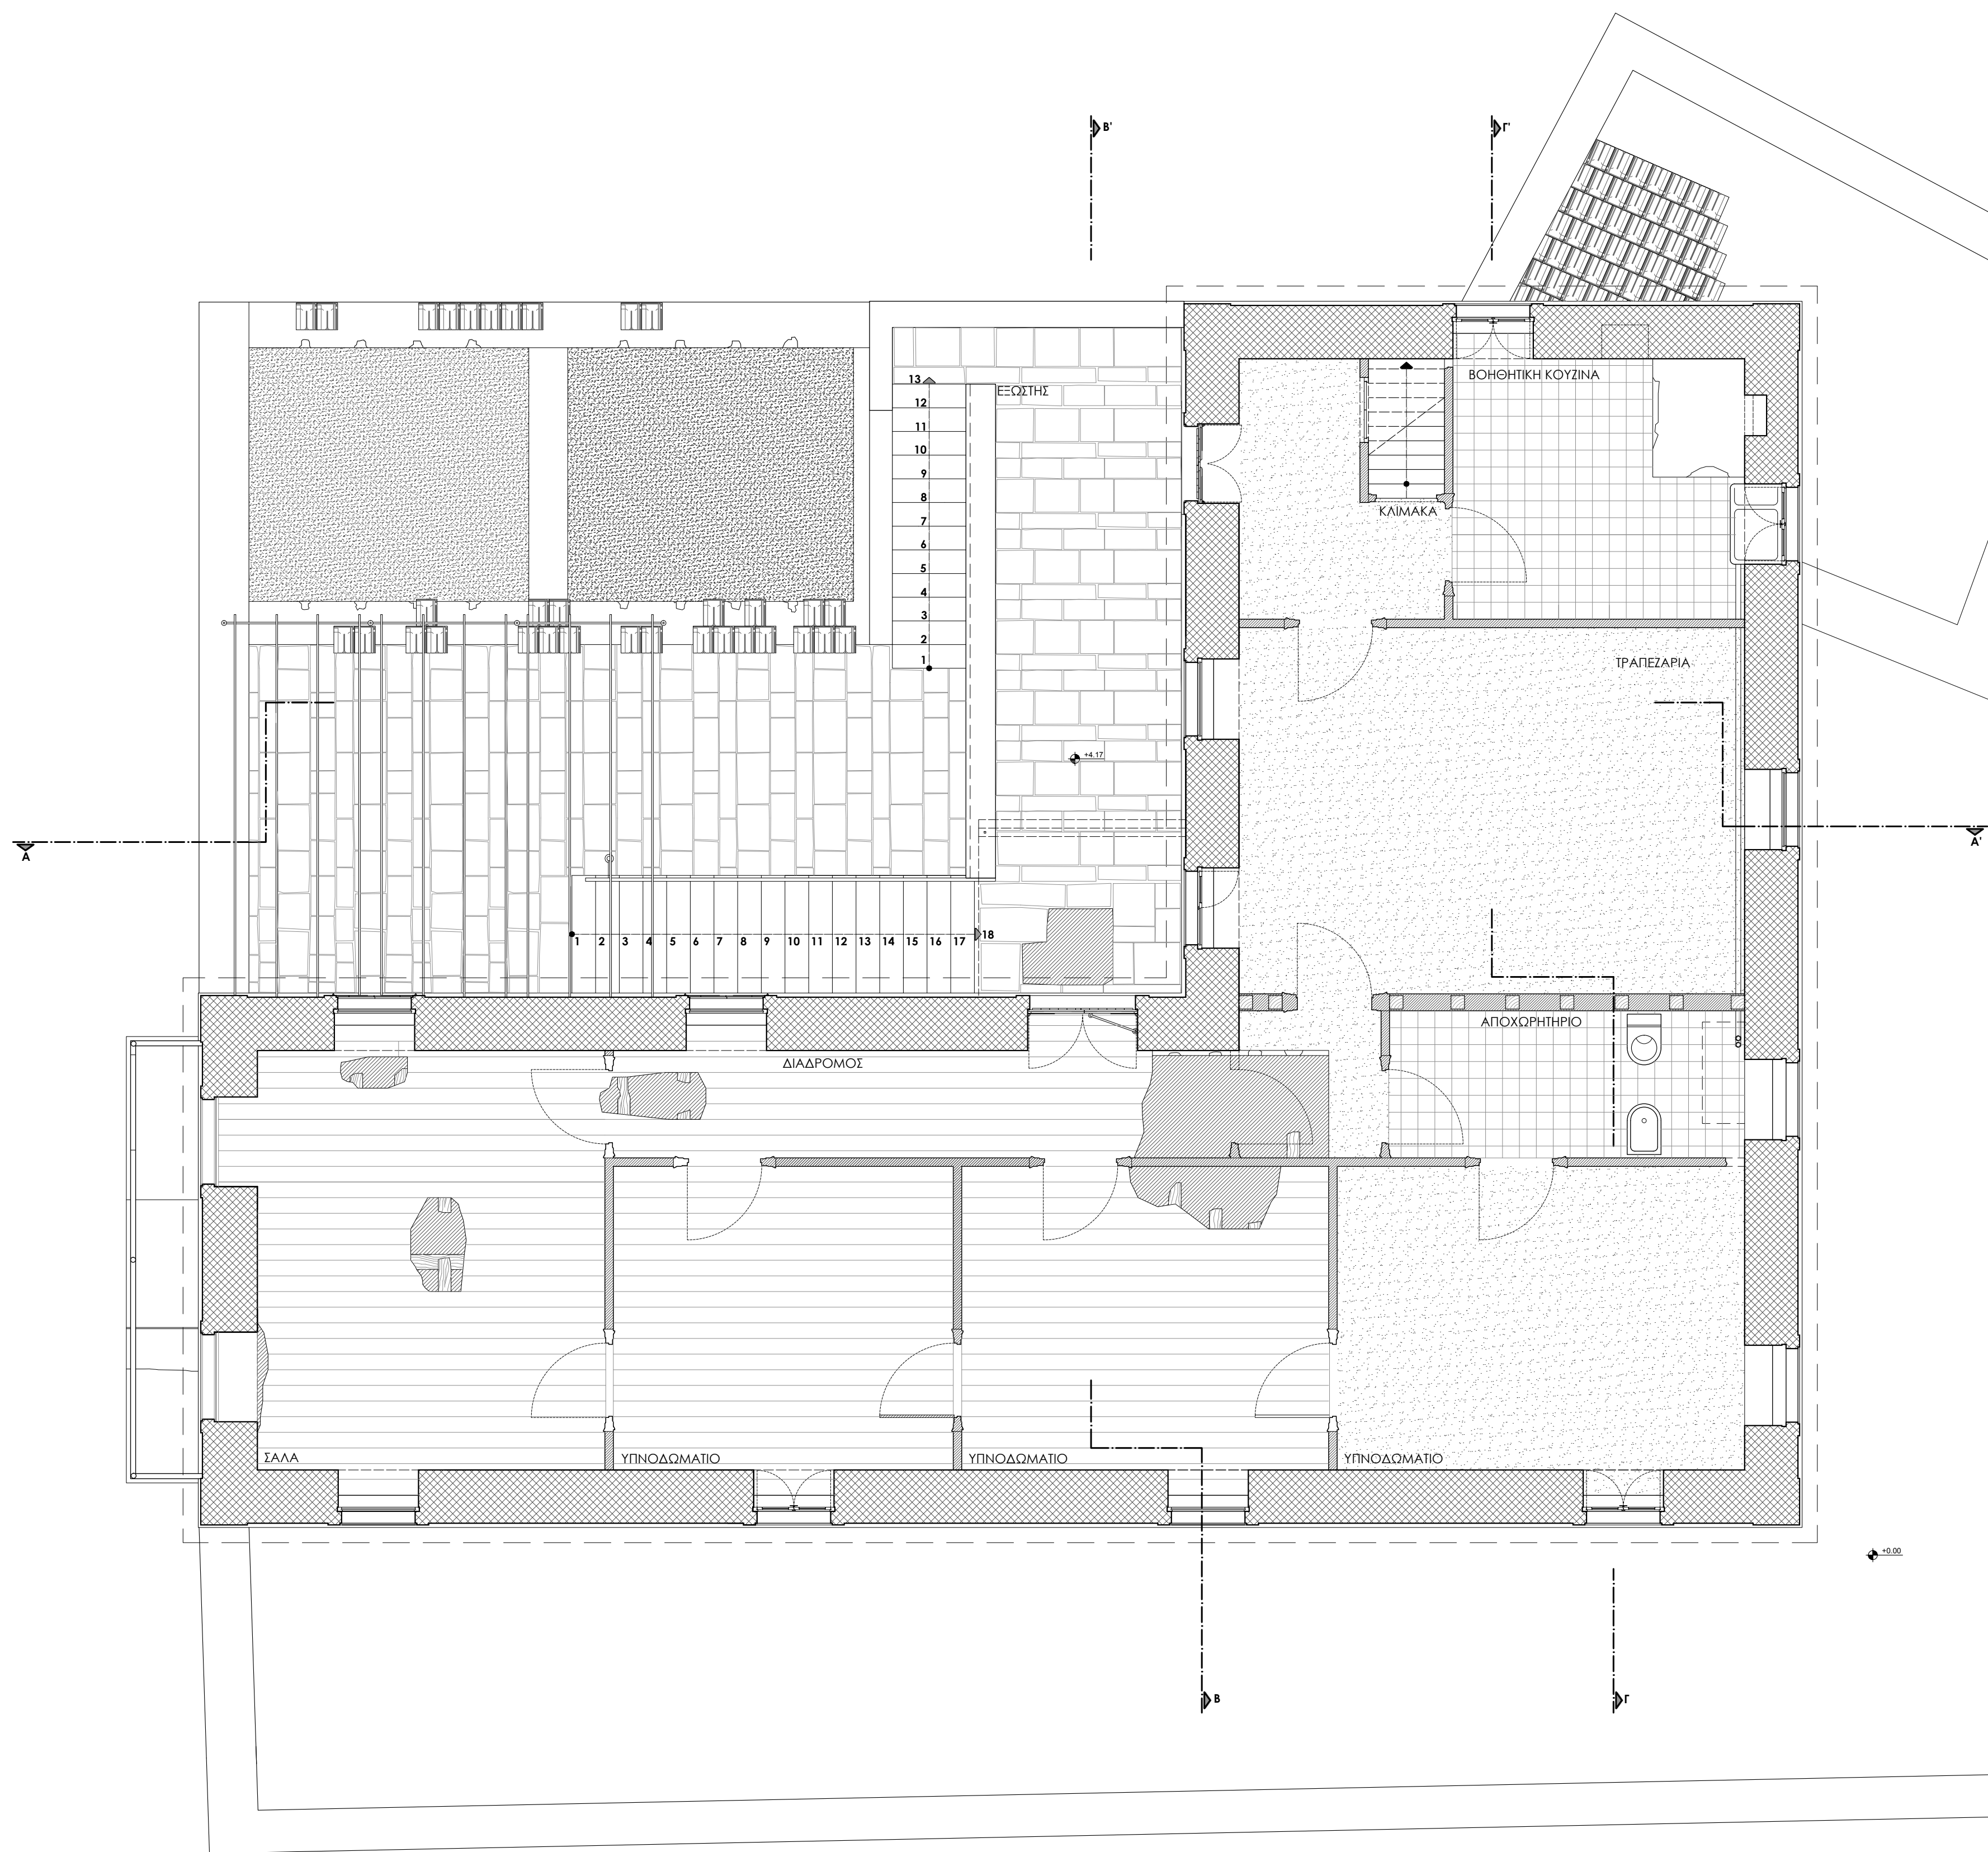

ΕΛΛΗΝΙΚΗ ΕΤΑΙΡΕΙΑ
Περιβάλλοντος & Πολιτισμού

ΜΕΛΕΤΗ ΑΠΟΚΑΤΑΣΤΑΣΗΣ ΚΑΙ ΕΠΑΝΑΧΡΗΣΗΣ
ΤΟΥ ΑΡΧΟΝΤΙΚΟΥ ΒΑΛΛΙΑΝΩΝ ΣΤΗΝ
ΚΕΦΑΛΟΝΙΑ

ΑΡΧΙΤΕΚΤΟΝΙΚΗ ΠΡΟΜΕΛΕΤΗ:
ΑΠΟΤΥΠΩΣΗ ΥΦΙΣΤΑΜΕΝΗΣ ΚΑΤΑΣΤΑΣΗΣ/ΠΑΘΟΛΟΓΙΑ

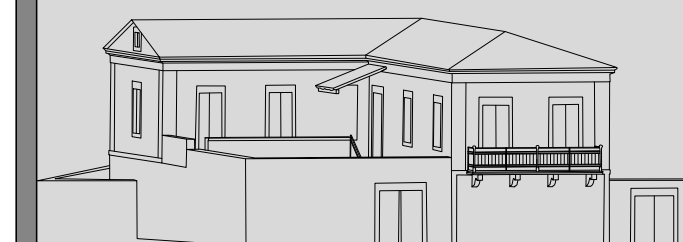


A.02

ΚΑΤΟΨΗ ΟΡΟΦΟΥ

ΚΛΙΜΑΚΑ 1: 50

ΜΠΕΝΤΕΡΜΑΧΕΡ - ΓΕΡΟΥΣΗΣ ΑΙΜΙΛΙΟΣ
ΑΡΧΙΤΕΚΤΟΝ ΜΗΧΑΝΙΚΟΣ ΕΜΠ

ΣΕΠΤΕΜΒΡΙΟΣ 2015

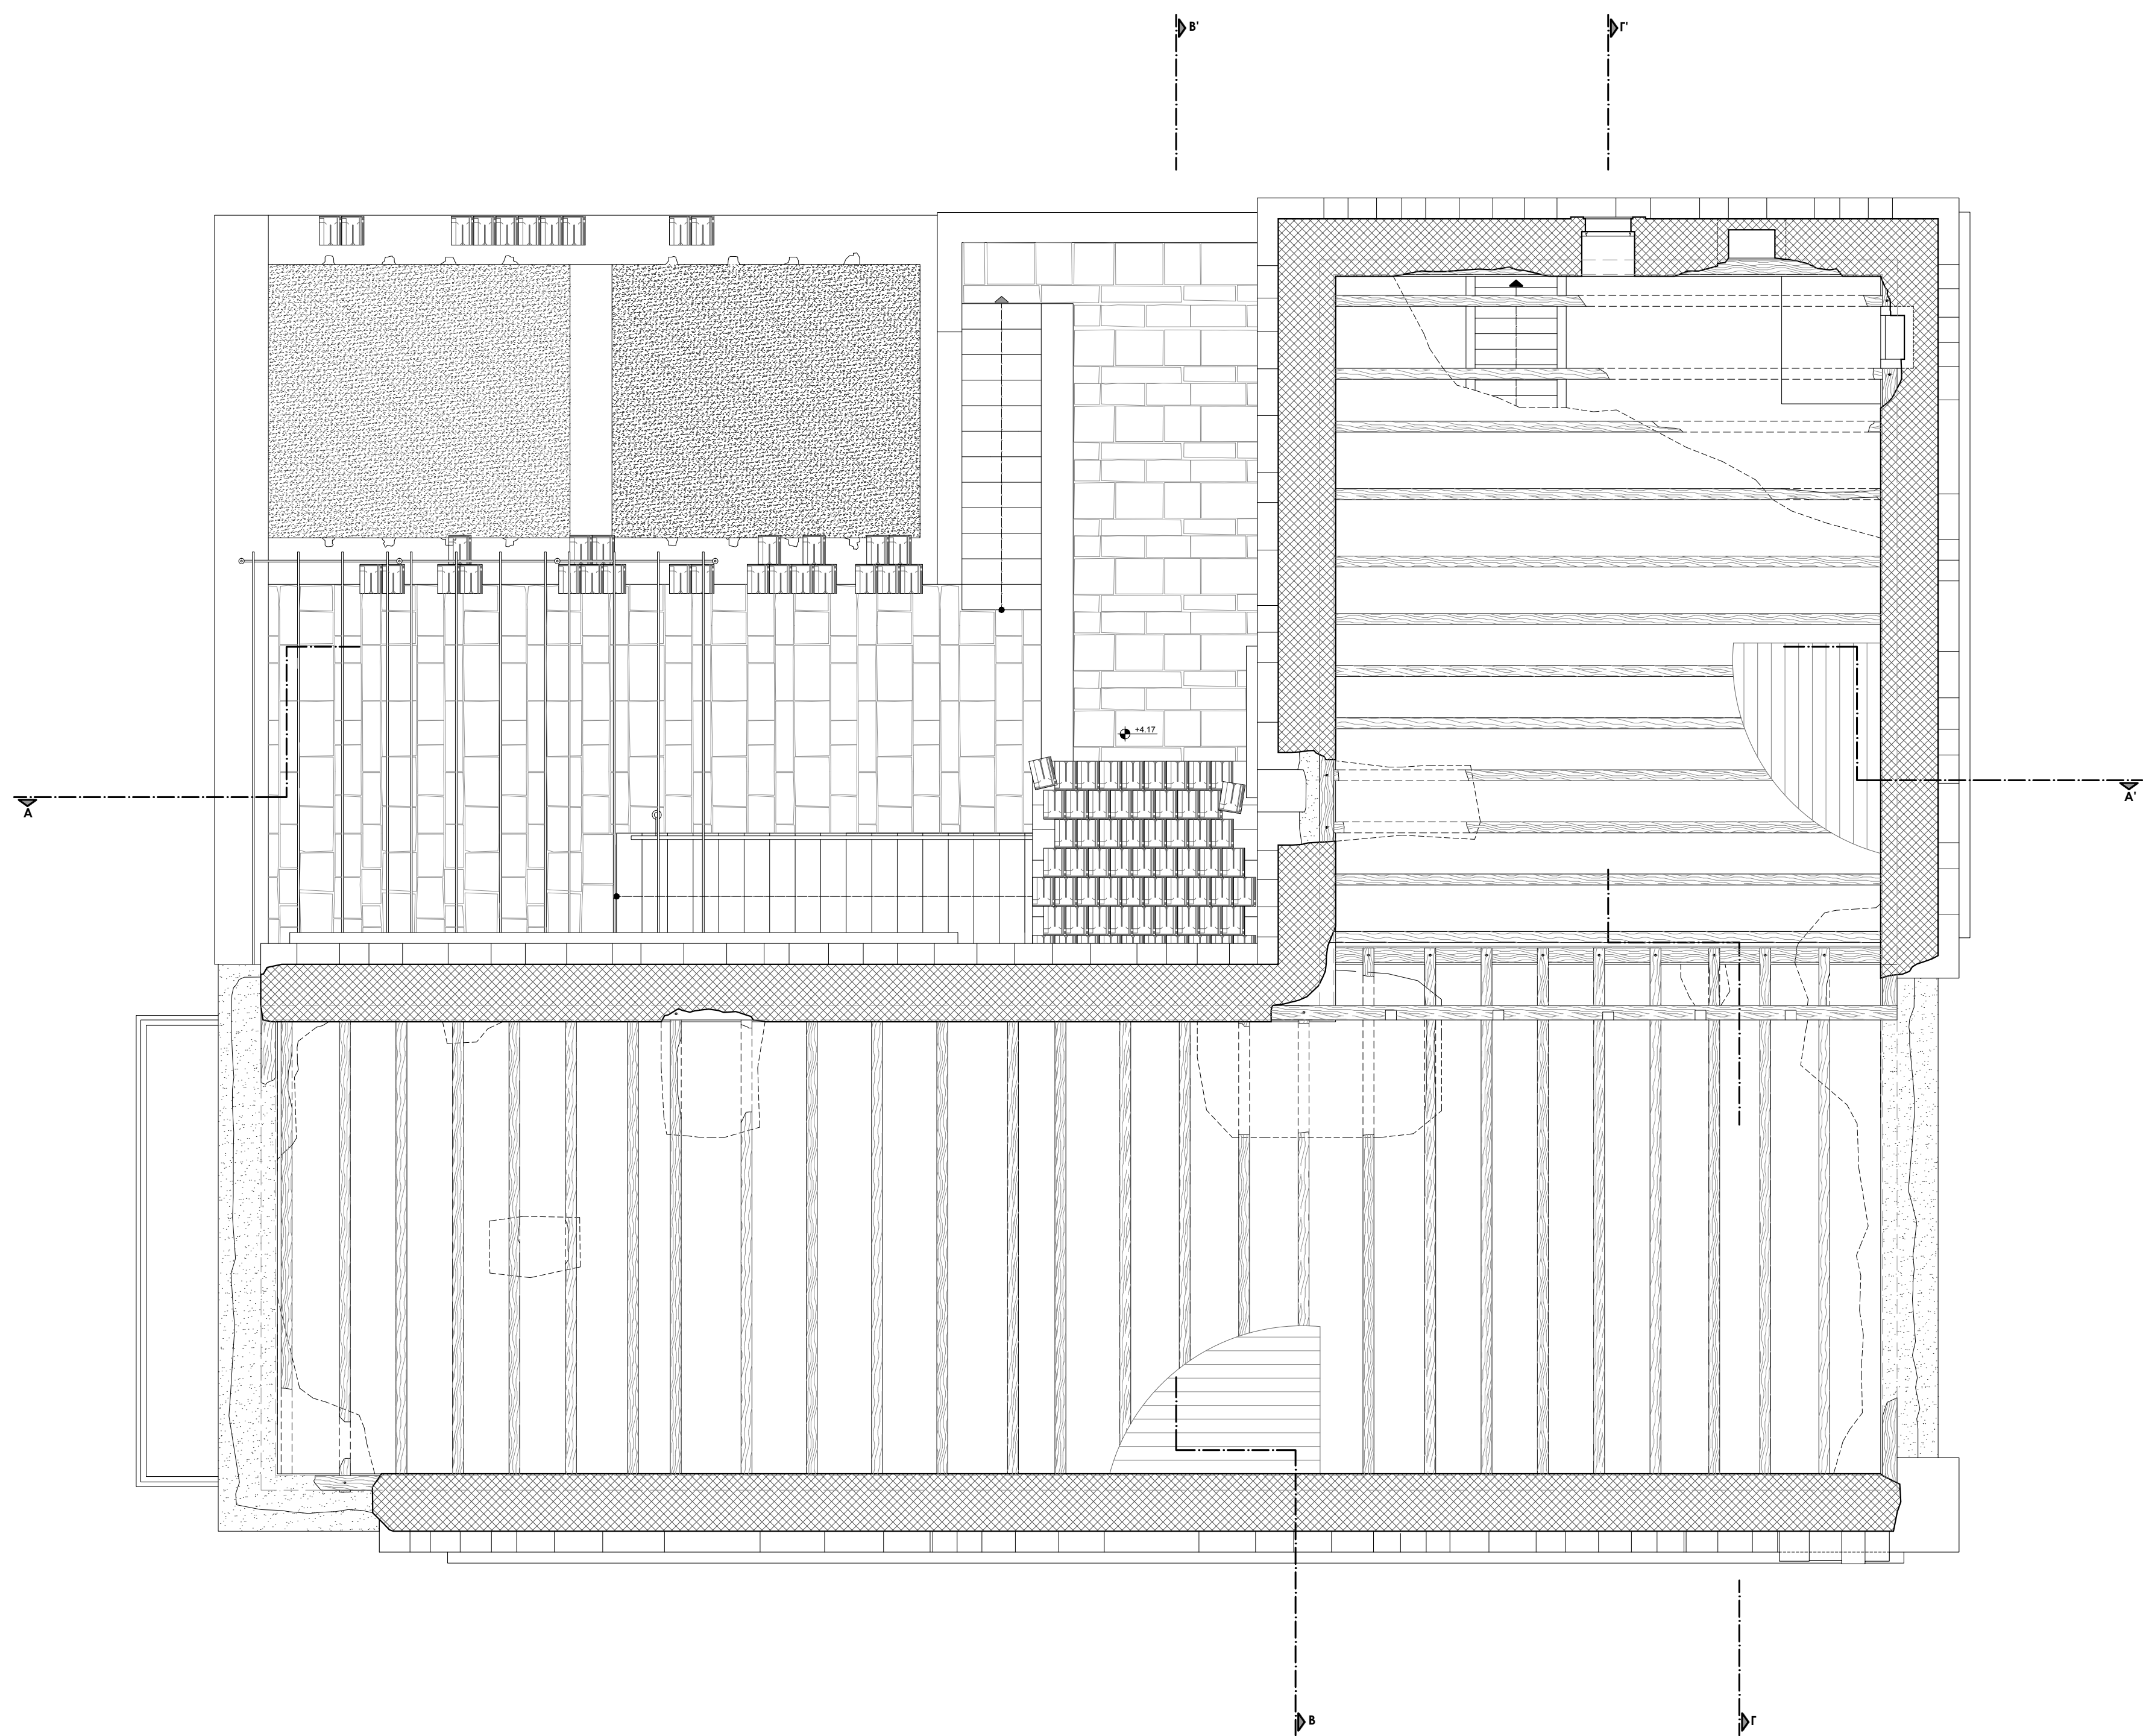

ΕΛΛΗΝΙΚΗ ΕΤΑΙΡΕΙΑ
Περιβάλλοντος & Πολιτισμού

ΜΕΛΕΤΗ ΑΠΟΚΑΤΑΣΤΑΣΗΣ ΚΑΙ ΕΠΑΝΑΧΡΗΣΗΣ
ΤΟΥ ΑΡΧΟΝΤΙΚΟΥ ΒΑΛΛΙΑΝΩΝ ΣΤΗΝ
ΚΕΦΑΛΟΝΙΑ

ΑΡΧΙΤΕΚΤΟΝΙΚΗ ΠΡΟΜΕΛΕΤΗ:
ΑΠΟΤΥΠΩΣΗ ΥΦΙΣΤΑΜΕΝΗΣ ΚΑΤΑΣΤΑΣΗΣ/ΠΑΘΟΛΟΓΙΑ




A.03

**ΚΑΤΟΨΗ ΔΑΠΕΔΟΥ
ΣΟΦΙΤΑΣ**

ΚΛΙΜΑΚΑ 1: 50

ΜΠΕΝΤΕΡΜΑΧΕΡ - ΓΕΡΟΥΣΗΣ ΑΙΜΙΛΙΟΣ
ΑΡΧΙΤΕΚΤΟΝ ΜΗΧΑΝΙΚΟΣ ΕΜΠ


ΣΕΠΤΕΜΒΡΙΟΣ 2015

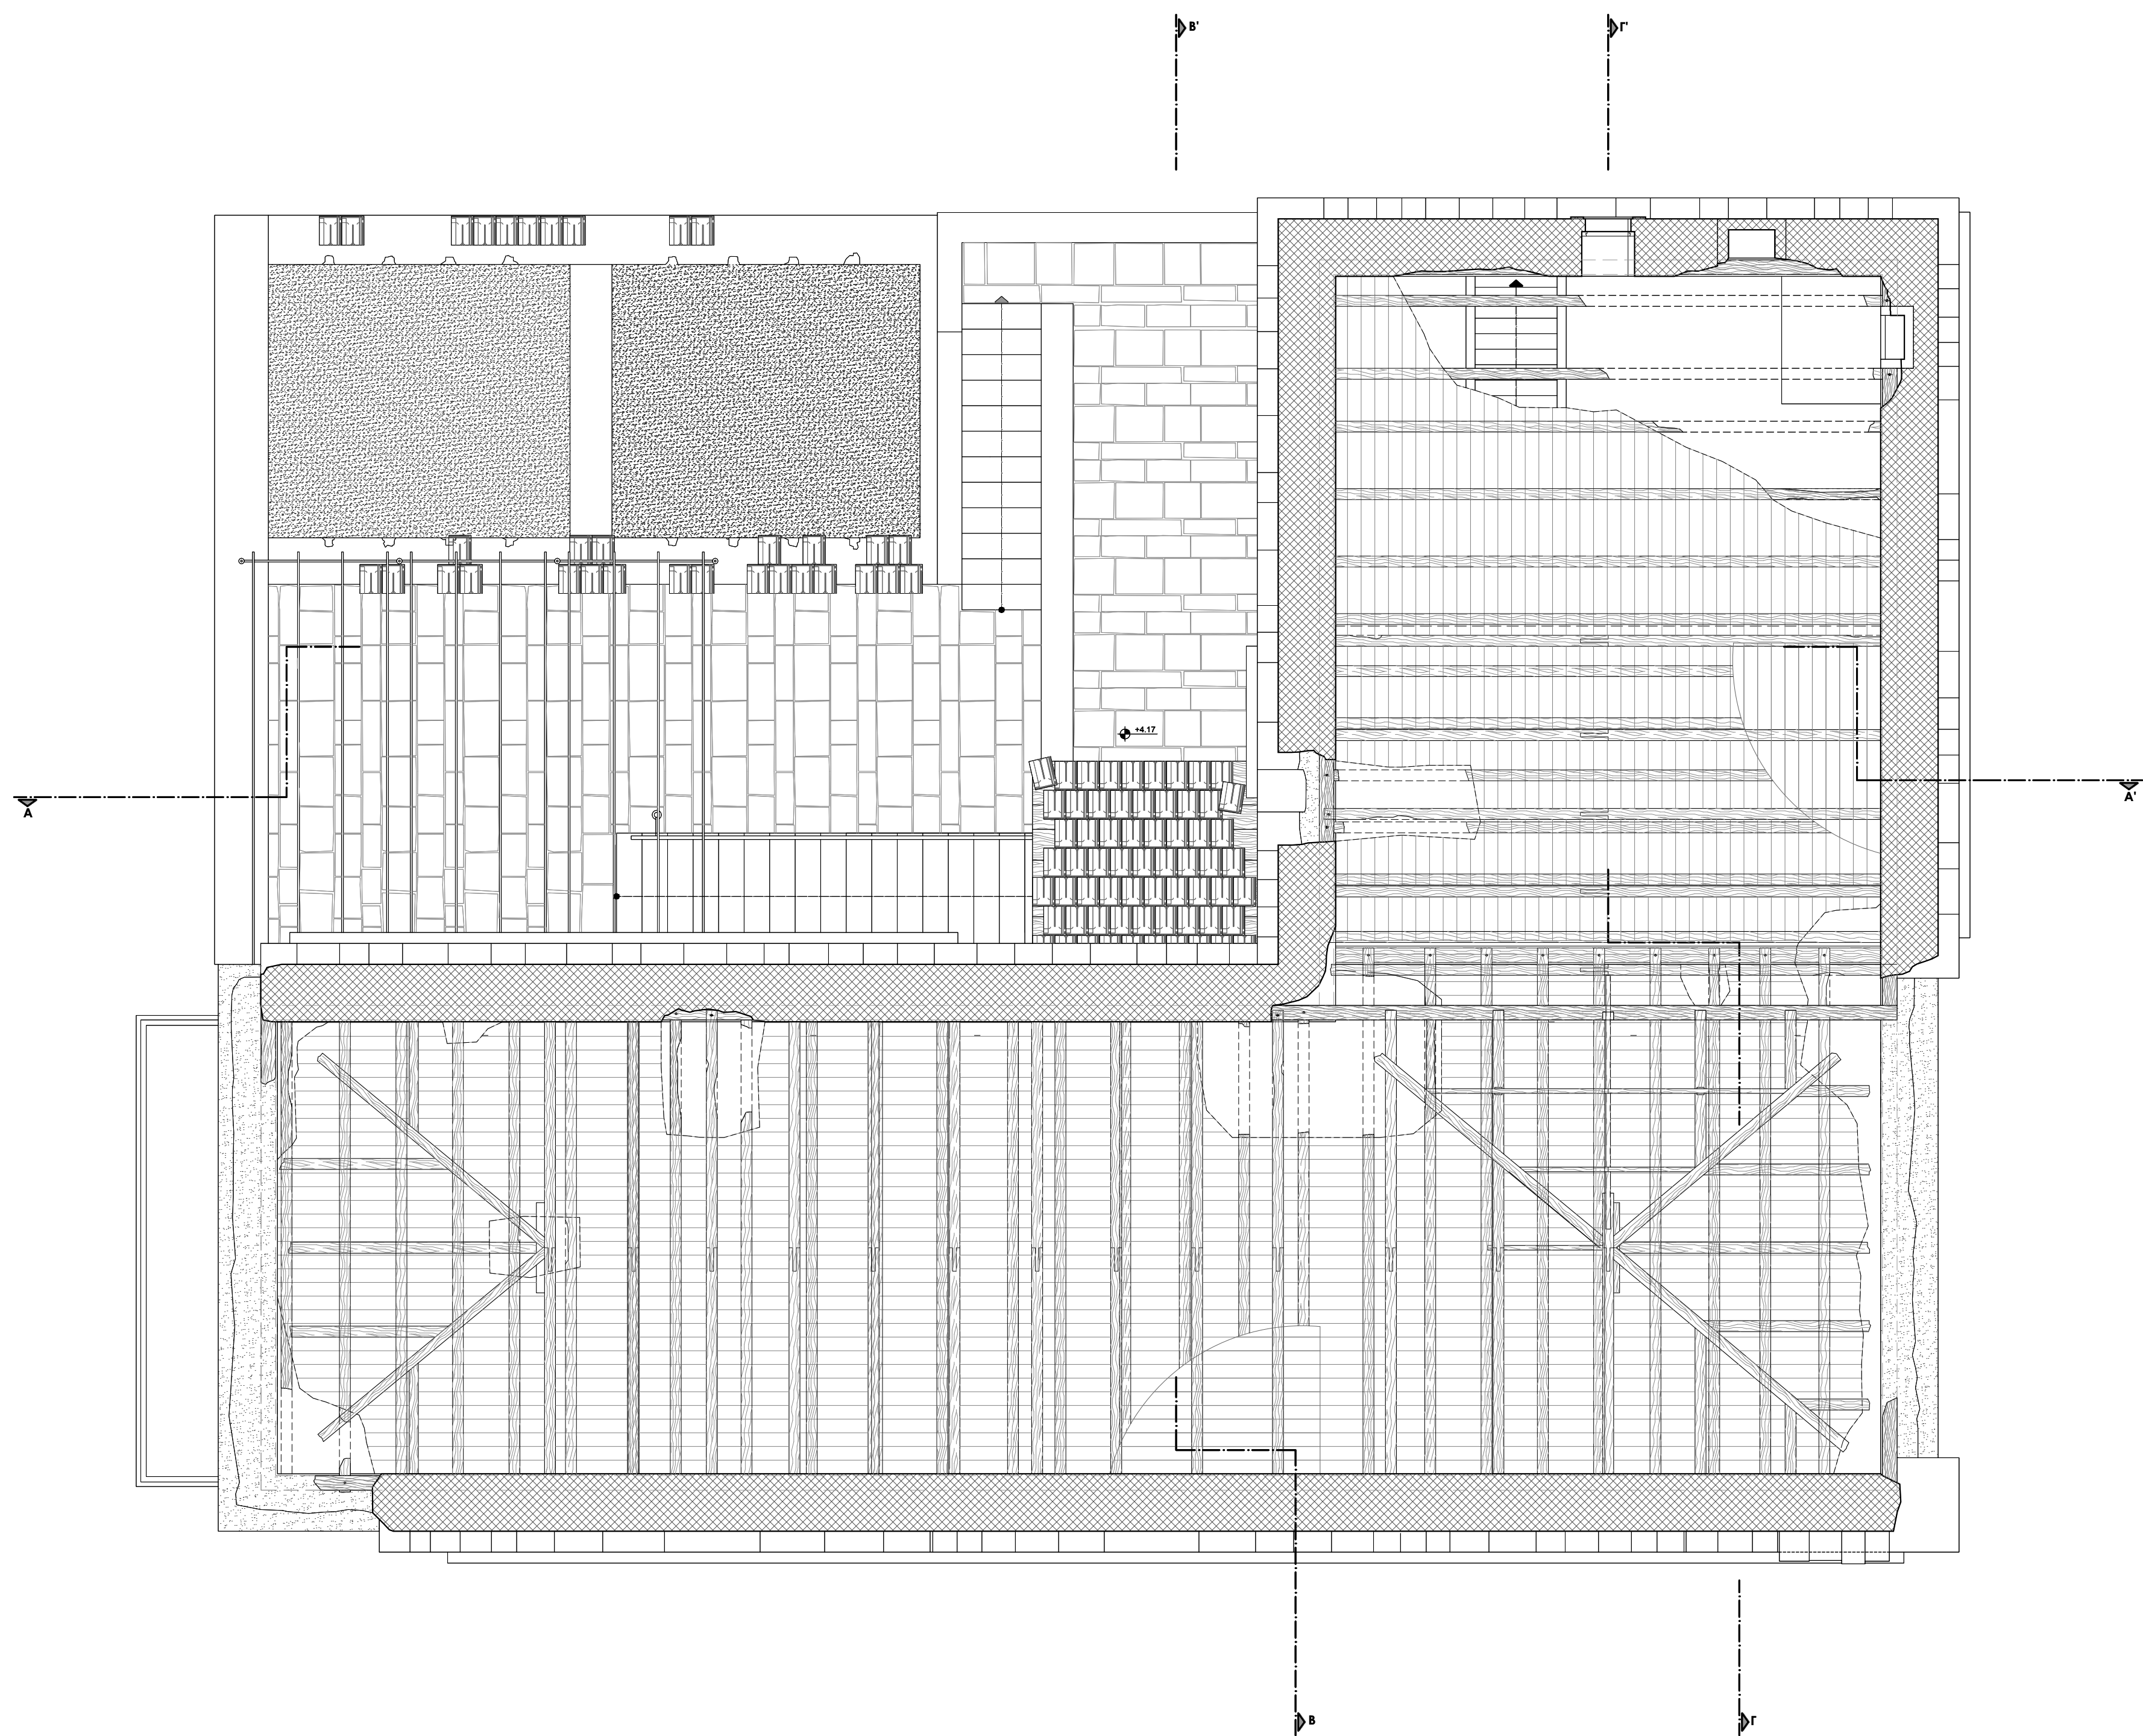

ΕΛΛΗΝΙΚΗ ΕΤΑΙΡΕΙΑ
Περιβάλλοντος & Πολιτισμού

ΜΕΛΕΤΗ ΑΠΟΚΑΤΑΣΤΑΣΗΣ ΚΑΙ ΕΠΑΝΑΧΡΗΣΗΣ
ΤΟΥ ΑΡΧΟΝΤΙΚΟΥ ΒΑΛΛΙΑΝΩΝ ΣΤΗΝ
ΚΕΦΑΛΟΝΙΑ

ΑΡΧΙΤΕΚΤΟΝΙΚΗ ΠΡΟΜΕΛΕΤΗ:
ΑΠΟΤΥΠΩΣΗ ΥΦΙΣΤΑΜΕΝΗΣ ΚΑΤΑΣΤΑΣΗΣ/ΠΑΘΟΛΟΓΙΑ

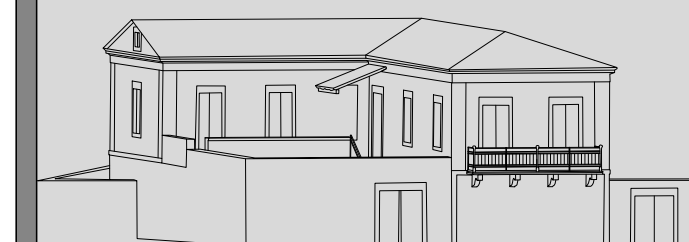


A.04

ΚΑΤΟΨΗ ΣΤΕΓΗΣ

ΚΛΙΜΑΚΑ 1: 50

ΜΠΕΝΤΕΡΜΑΧΕΡ - ΓΕΡΟΥΣΗΣ ΑΙΜΙΛΙΟΣ
ΑΡΧΙΤΕΚΤΟΝ ΜΗΧΑΝΙΚΟΣ ΕΜΠ

ΣΕΠΤΕΜΒΡΙΟΣ 2015

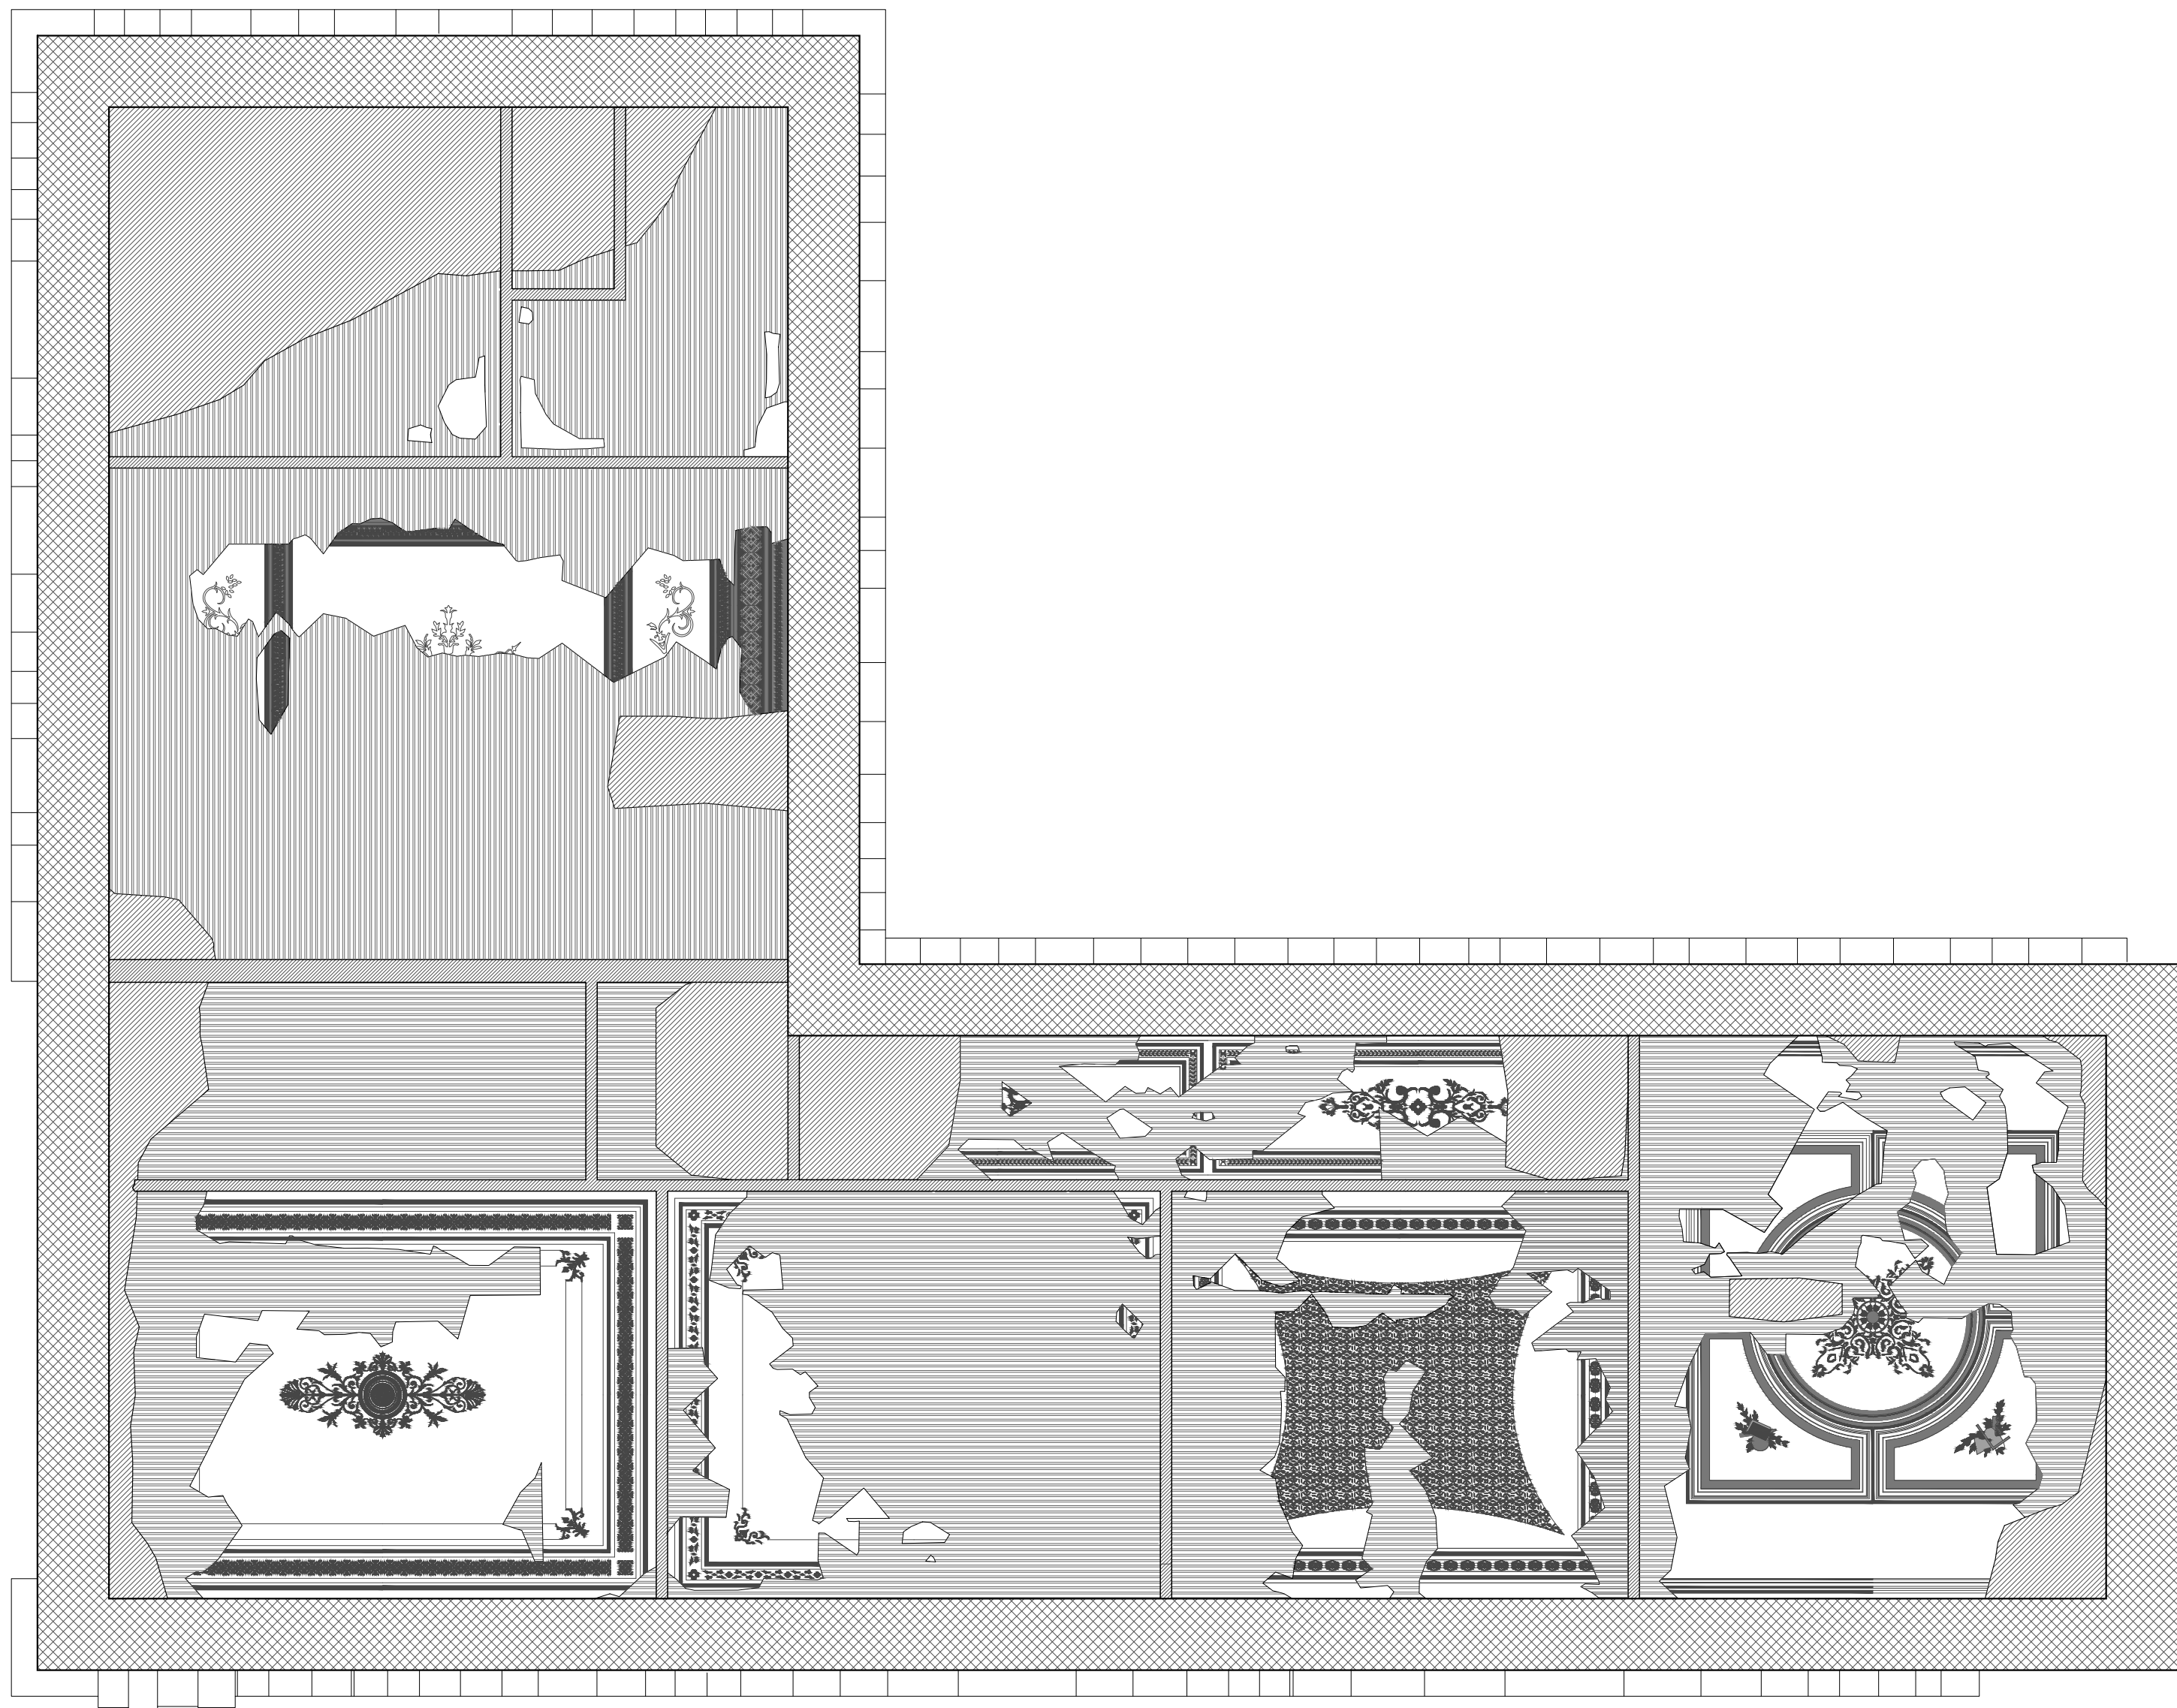

ΕΛΛΗΝΙΚΗ ΕΤΑΙΡΕΙΑ
Περιβάλλοντος & Πολιτισμού

ΜΕΛΕΤΗ ΑΠΟΚΑΤΑΣΤΑΣΗΣ ΚΑΙ ΕΠΑΝΑΧΡΗΣΗΣ
ΤΟΥ ΑΡΧΟΝΤΙΚΟΥ ΒΑΛΛΙΑΝΩΝ ΣΤΗΝ
ΚΕΦΑΛΟΝΙΑ

ΑΡΧΙΤΕΚΤΟΝΙΚΗ ΠΡΟΜΕΛΕΤΗ:
ΑΠΟΤΥΠΩΣΗ ΥΦΙΣΤΑΜΕΝΗΣ ΚΑΤΑΣΤΑΣΗΣ/ΠΑΘΟΛΟΓΙΑ




A.05

ΑΝΟΨΗ

ΚΛΙΜΑΚΑ 1: 50

ΜΠΕΝΤΕΡΜΑΧΕΡ - ΓΕΡΟΥΣΗΣ ΑΙΜΙΛΙΟΣ
ΑΡΧΙΤΕΚΤΟΝ ΜΗΧΑΝΙΚΟΣ ΕΜΠ


ΣΕΠΤΕΜΒΡΙΟΣ 2015

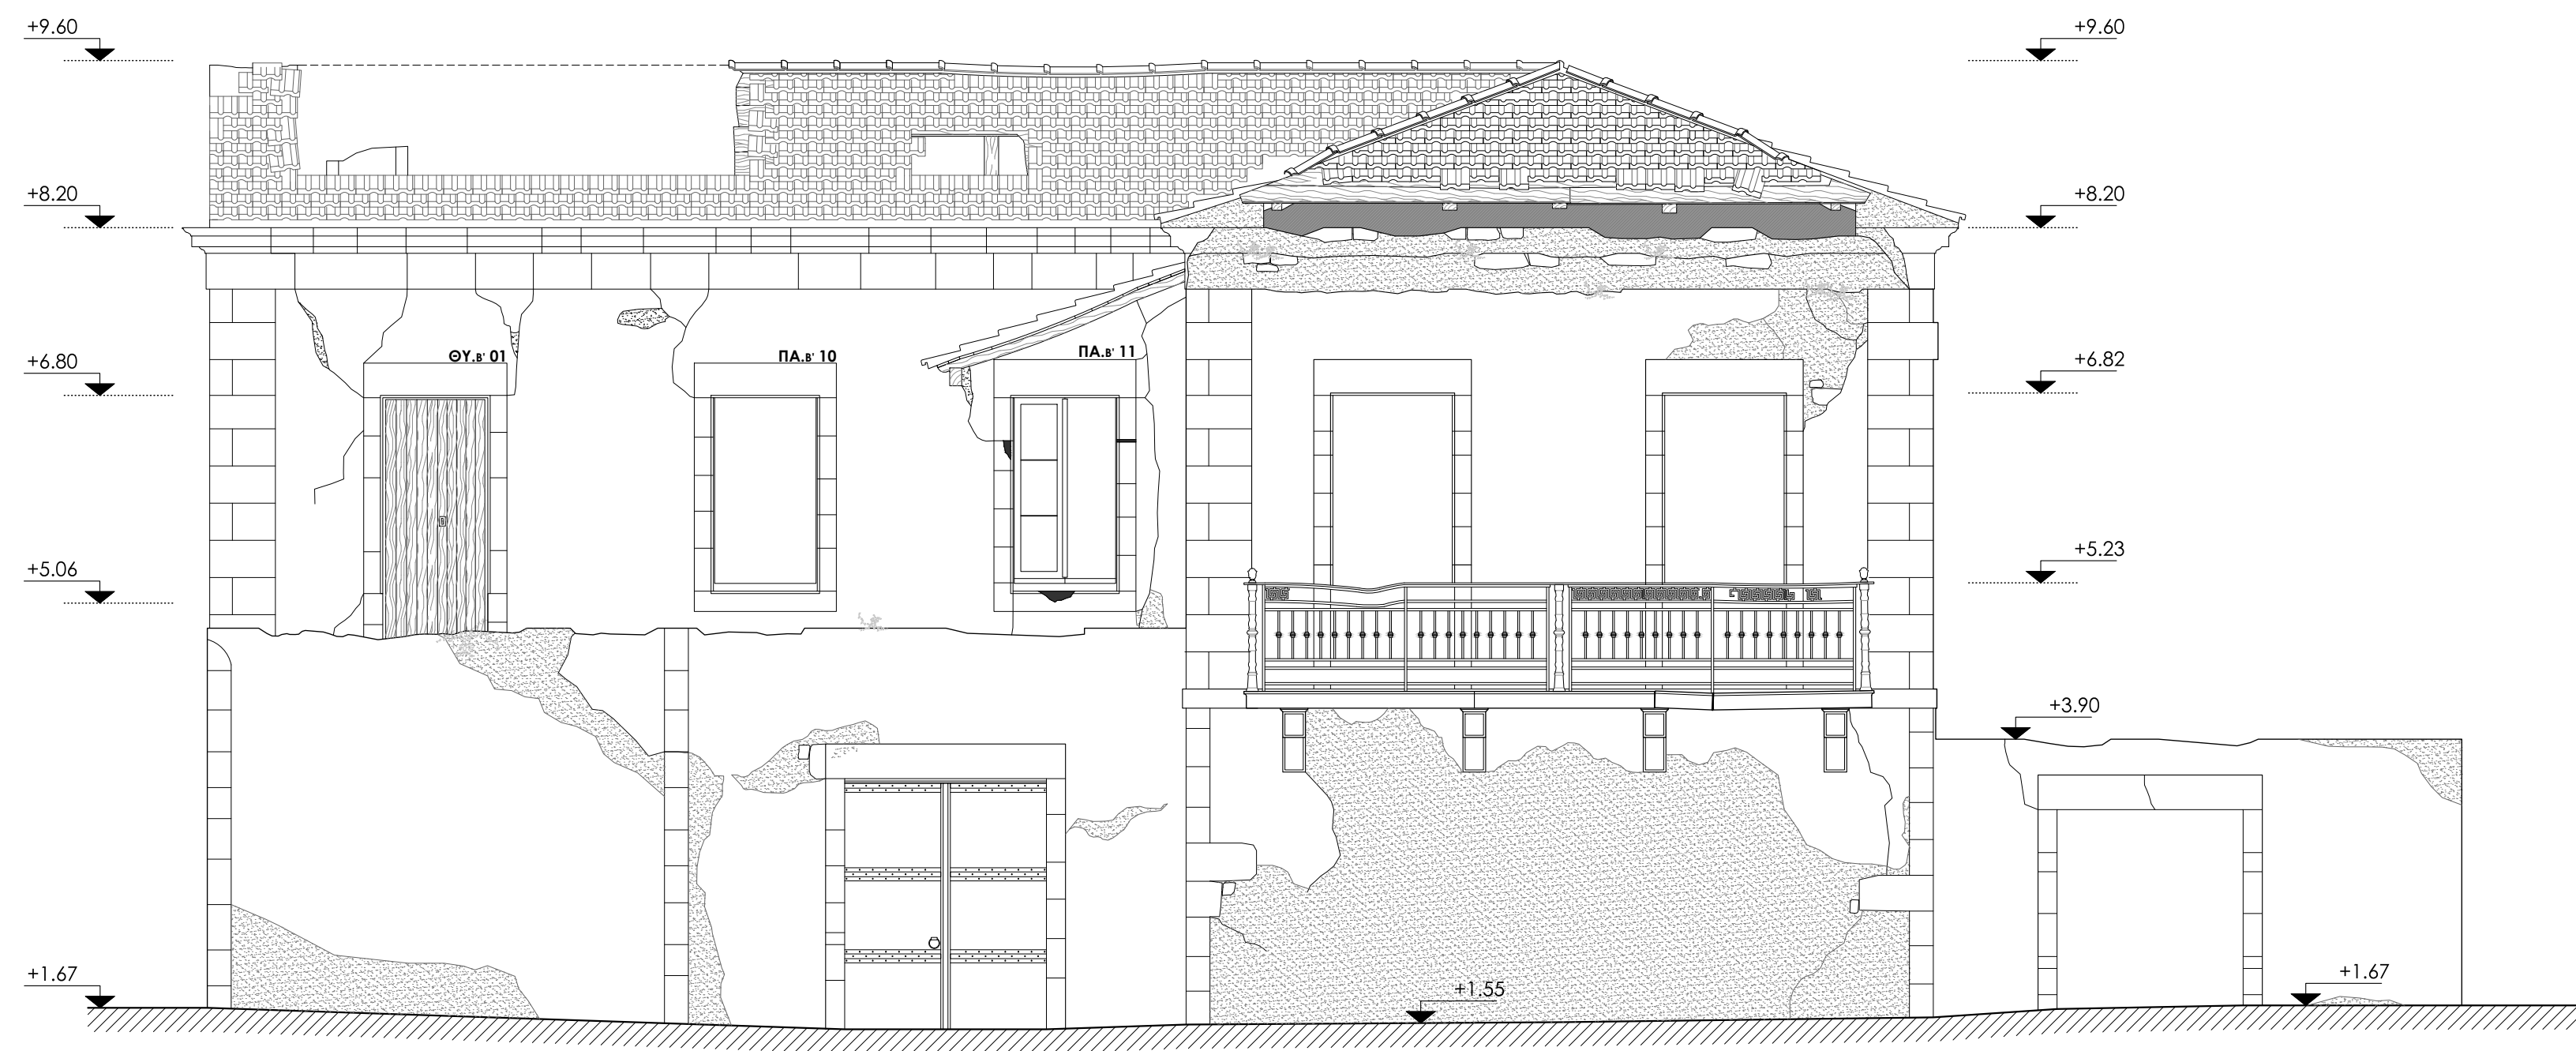

ΕΛΛΗΝΙΚΗ ΕΤΑΙΡΕΙΑ
Περιβάλλοντος & Πολιτισμού

ΜΕΛΕΤΗ ΑΠΟΚΑΤΑΣΤΑΣΗΣ ΚΑΙ ΕΠΑΝΑΧΡΗΣΗΣ
ΤΟΥ ΑΡΧΟΝΤΙΚΟΥ ΒΑΛΛΙΑΝΩΝ ΣΤΗΝ
ΚΕΦΑΛΟΝΙΑ

ΑΡΧΙΤΕΚΤΟΝΙΚΗ ΠΡΟΜΕΛΕΤΗ:
ΑΠΟΤΥΠΩΣΗ ΥΦΙΣΤΑΜΕΝΗΣ ΚΑΤΑΣΤΑΣΗΣ/ΠΑΘΟΛΟΓΙΑ

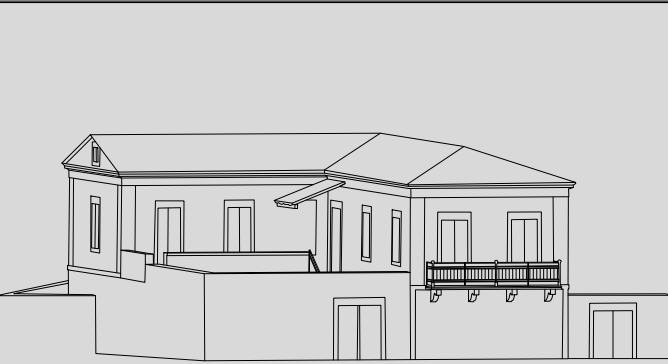

A.06

ΔΥΤΙΚΗ ΟΨΗ
ΚΛΙΜΑΚΑ 1: 50


ΜΠΕΝΤΕΡΜΑΧΕΡ - ΓΕΡΟΥΣΗΣ ΑΙΜΙΛΙΟΣ
ΑΡΧΙΤΕΚΤΟΝ ΜΗΧΑΝΙΚΟΣ ΕΜΠ

ΣΕΠΤΕΜΒΡΙΟΣ 2015

ΥΠΟΜΝΗΜΑ

- ΛΙΘΟΔΟΜΗ
- ΣΤΥΛΟ
- ΟΡΙΖΩΝΙΟ ΕΚΤΡΟΣΩΜΑ
- ΑΠΙΣΤΑΣΙΑ ΣΩΜΑ
- ΡΥΘΜΙΣΤΕΣ
- ΕΚΤΡΟΣΩΜΑ
- ΘΕΡΜΟΧΩΡΙΣΤΗΡ
- ΛΙΘΙΑ ΣΤΟΙΧΕΙΑ




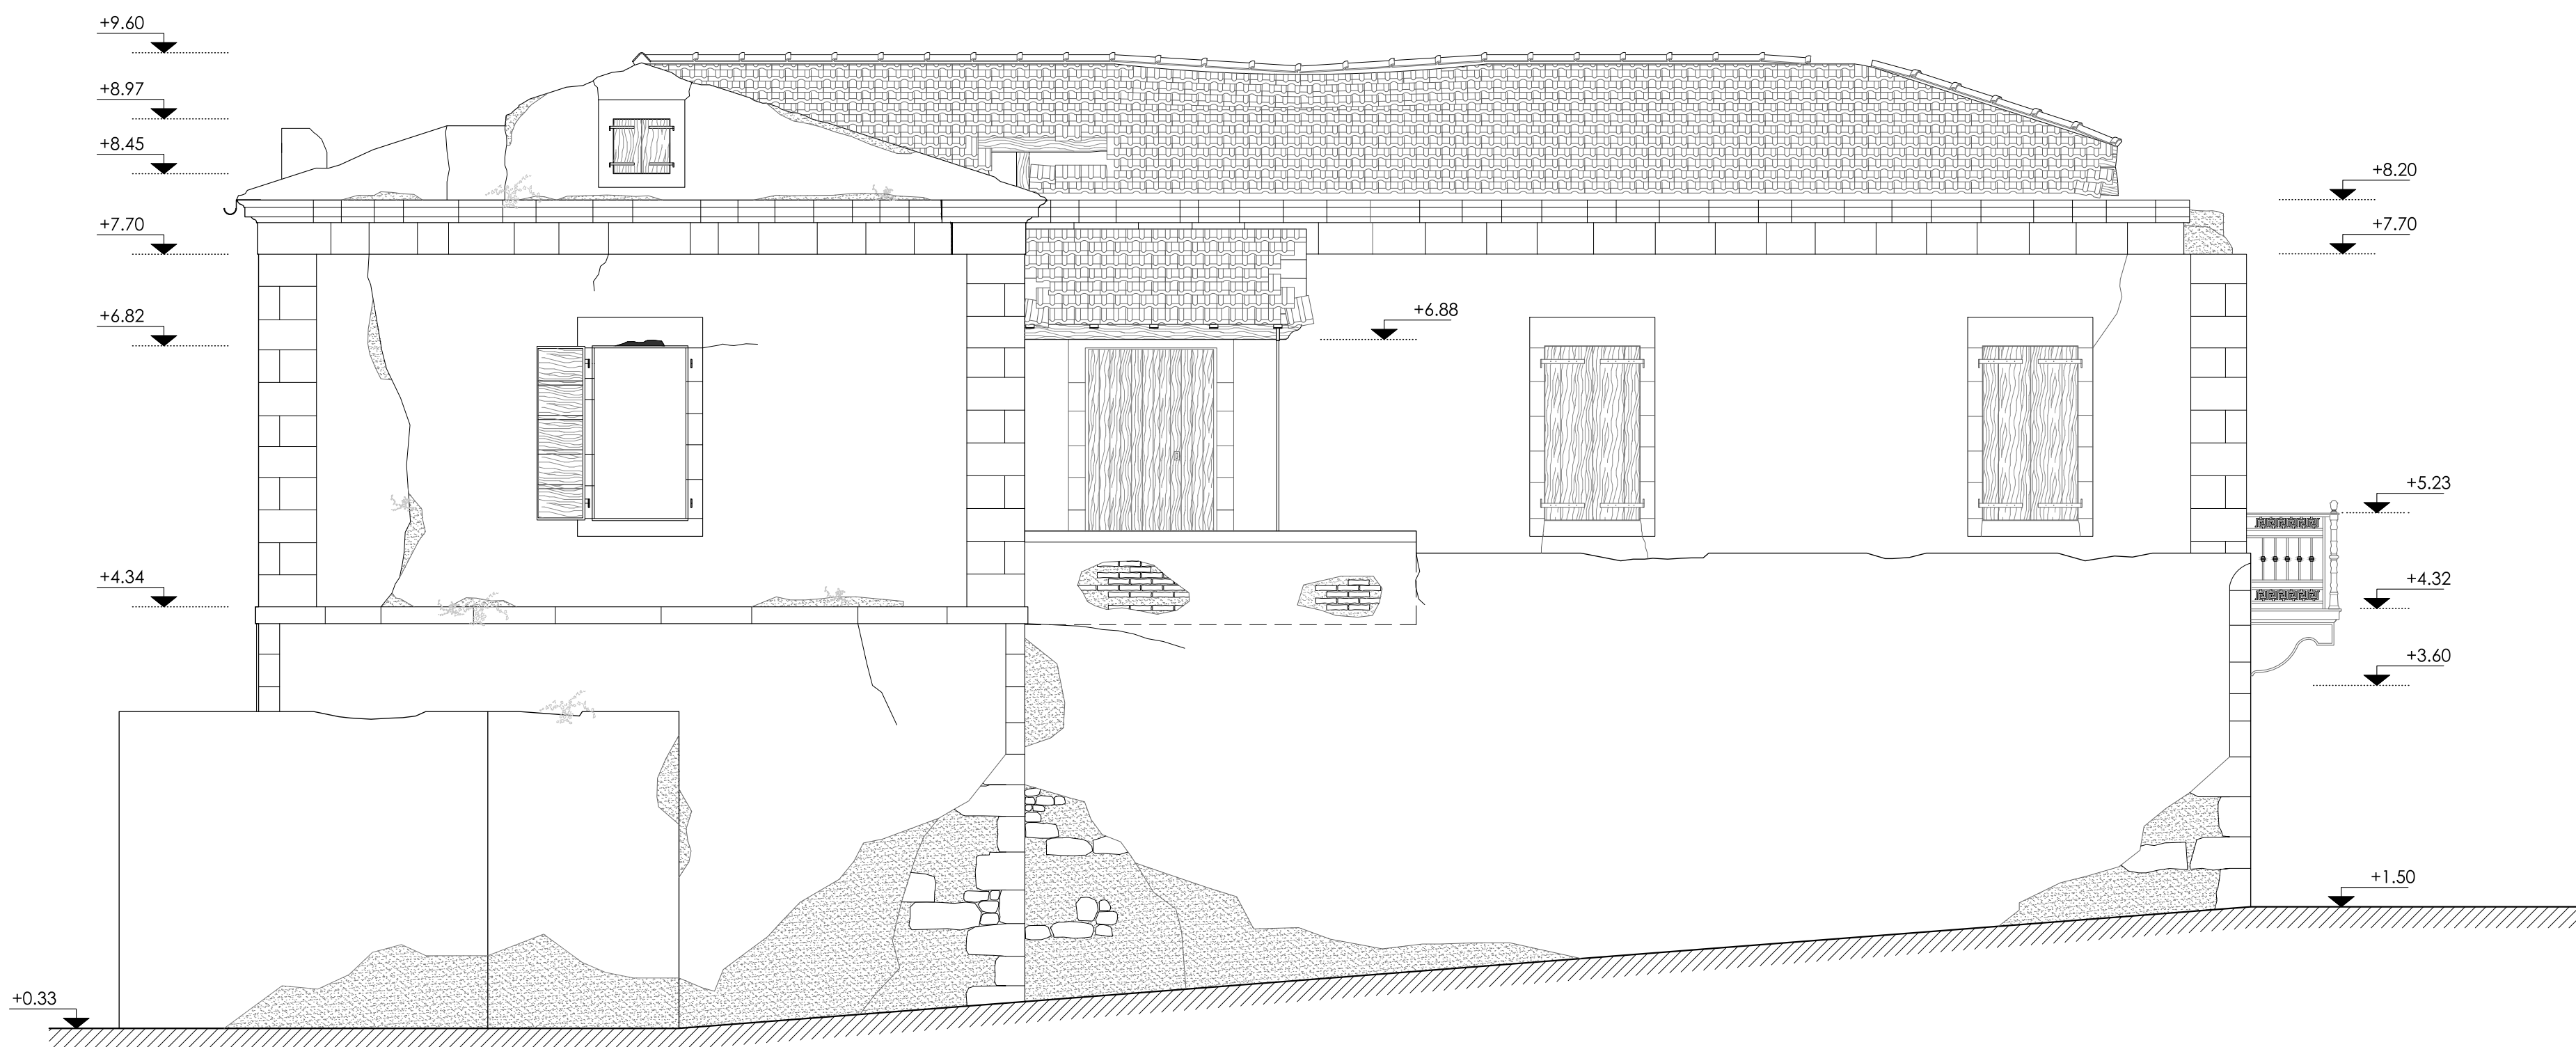

ΕΛΛΗΝΙΚΗ ΕΤΑΙΡΕΙΑ
Περιβάλλοντος & Πολιτισμού

ΜΕΛΕΤΗ ΑΠΟΚΑΤΑΣΤΑΣΗΣ ΚΑΙ ΕΠΑΝΑΧΡΗΣΗΣ
ΤΟΥ ΑΡΧΟΝΤΙΚΟΥ ΒΑΛΛΙΑΝΩΝ ΣΤΗΝ
ΚΕΦΑΛΟΝΙΑ

ΑΡΧΙΤΕΚΤΟΝΙΚΗ ΠΡΟΜΕΛΕΤΗ:
ΑΠΟΤΥΠΩΣΗ ΥΦΙΣΤΑΜΕΝΗΣ ΚΑΤΑΣΤΑΣΗΣ/ΠΑΘΟΛΟΓΙΑ

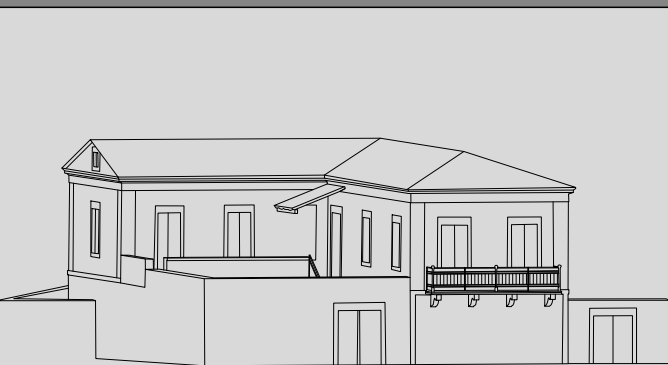

A.08


ΒΟΡΕΙΑ ΟΨΗ
ΚΛΙΜΑΚΑ 1: 50

ΜΠΕΝΤΕΡΜΑΧΕΡ - ΓΕΡΟΥΣΗΣ ΑΙΜΙΛΙΟΣ
ΑΡΧΙΤΕΚΤΟΝ ΜΗΧΑΝΙΚΟΣ ΕΜΠ

ΣΕΠΤΕΜΒΡΙΟΣ 2015

ΥΠΟΜΝΗΜΑ

- ΛΙΘΟΔΟΜΗ
- ΣΥΛΟ
- ΟΡΙΖΩΜΕΝΟ ΕΚΤΡΟΔΕΜΑ
- ΑΠΙΣΤΑΣΙΑ ΣΟΒΑ
- ΡΥΘΜΙΣΤΕΣ
- ΕΚΤΡΟΔΕΜΑ
- ΘΕΡΜΟΝΟΜΟΖΗ
- ΛΙΘΝΑ ΣΤΟΙΧΕΙΑ

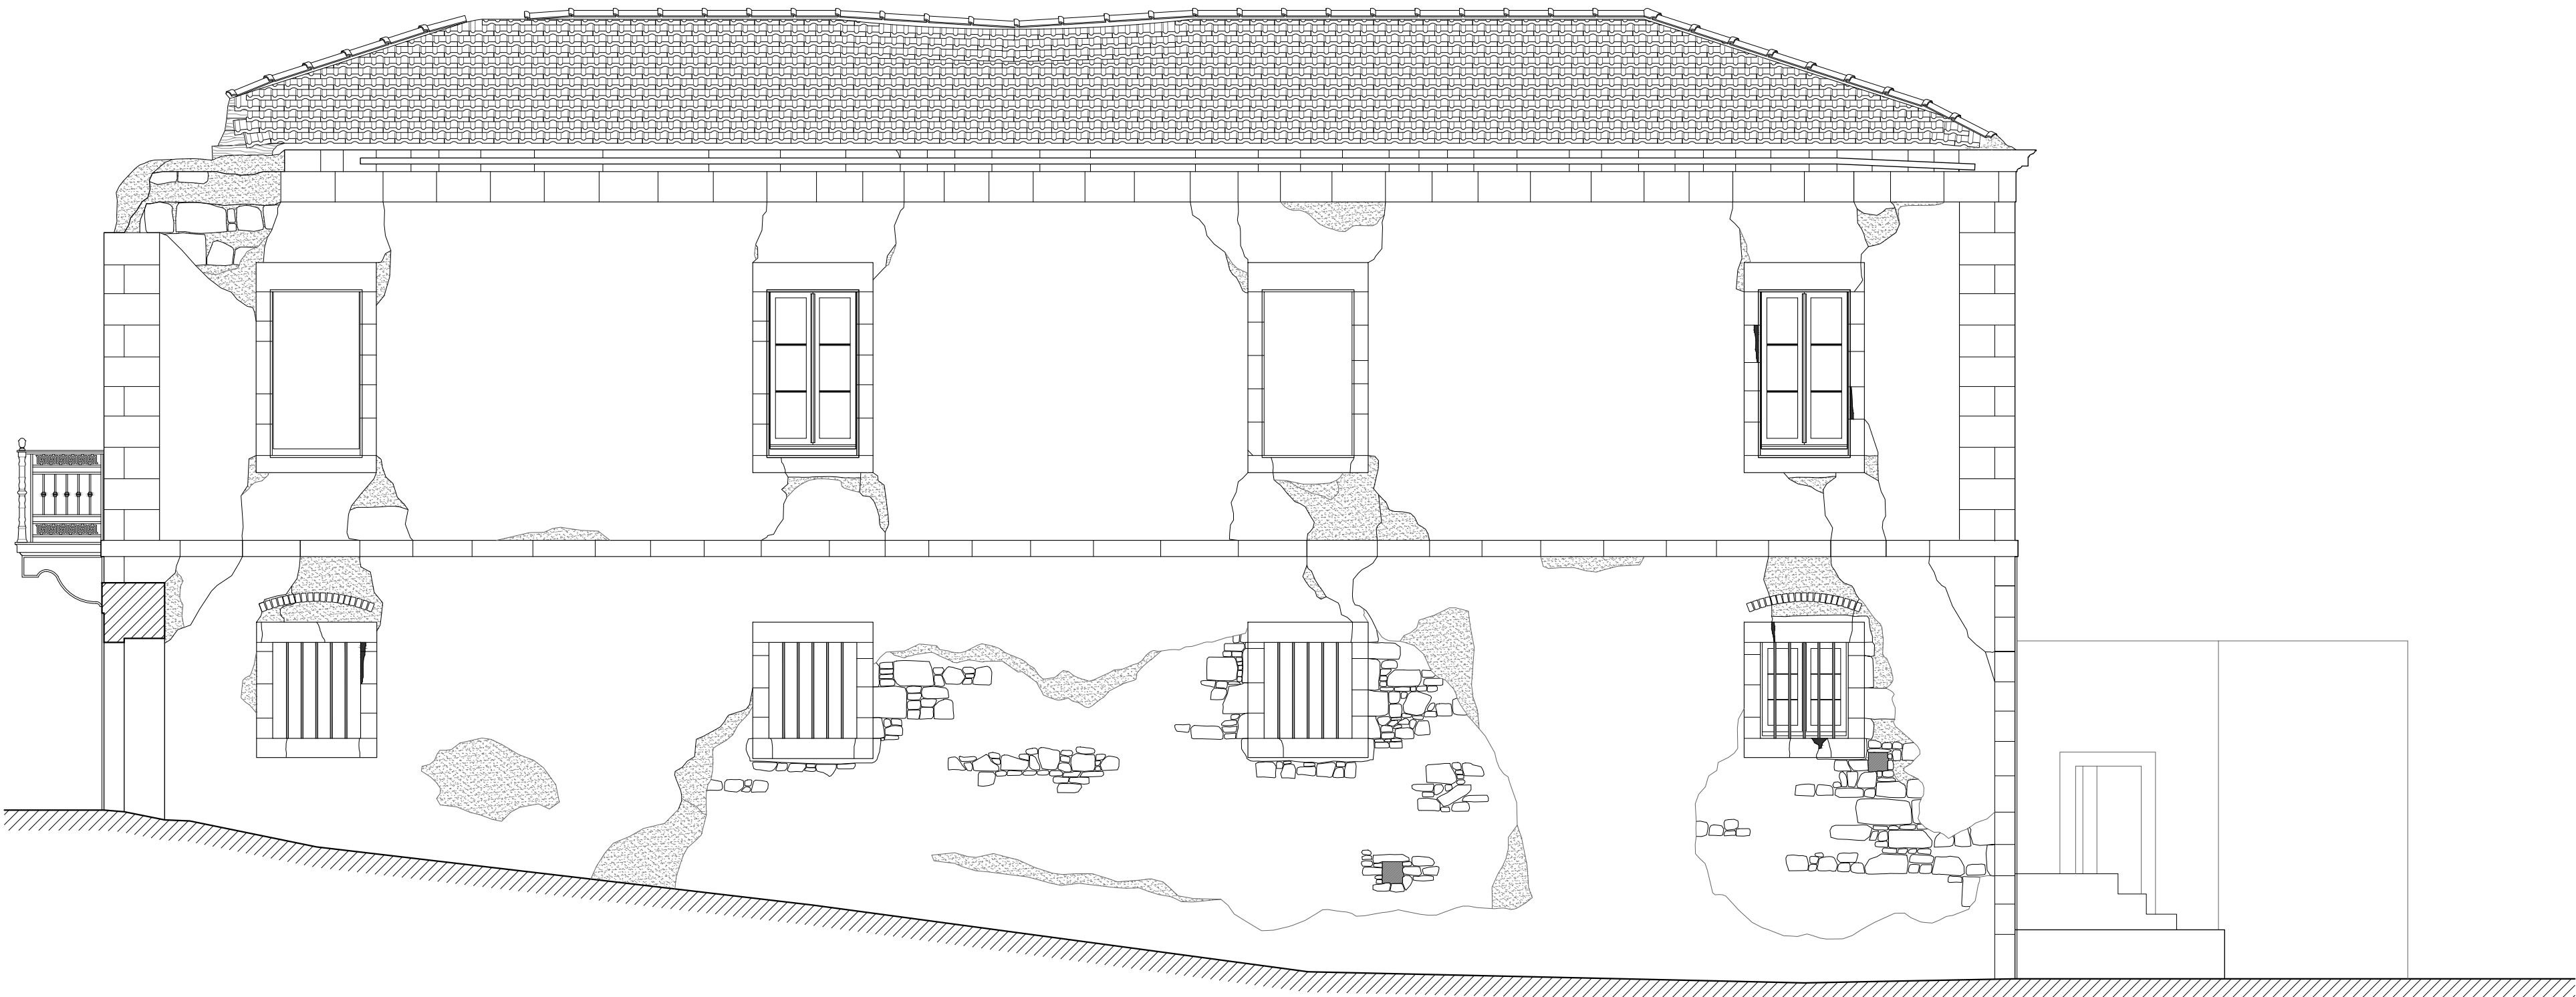

ΕΛΛΗΝΙΚΗ ΕΤΑΙΡΕΙΑ
Περιβάλλοντος & Πολιτισμού

ΜΕΛΕΤΗ ΑΠΟΚΑΤΑΣΤΑΣΗΣ ΚΑΙ ΕΠΑΝΑΧΡΗΣΗΣ
ΤΟΥ ΑΡΧΟΝΤΙΚΟΥ ΒΑΛΛΙΑΝΩΝ ΣΤΗΝ
ΚΕΦΑΛΟΝΙΑ

ΑΡΧΙΤΕΚΤΟΝΙΚΗ ΠΡΟΜΕΛΕΤΗ:
ΑΠΟΤΥΠΩΣΗ ΥΦΙΣΤΑΜΕΝΗΣ ΚΑΤΑΣΤΑΣΗΣ/ΠΑΘΟΛΟΓΙΑ




A.09

ΝΟΤΙΑ ΟΨΗ
ΚΛΙΜΑΚΑ 1: 50

ΜΠΕΝΤΕΡΜΑΧΕΡ - ΓΕΡΟΥΣΗΣ ΑΙΜΙΛΙΟΣ
ΑΡΧΙΤΕΚΤΟΝ ΜΗΧΑΝΙΚΟΣ ΕΜΠ

ΣΕΠΤΕΜΒΡΙΟΣ 2015

- ΥΠΟΜΝΗΜΑ
- ΛΙΘΟΔΟΜΗ
 - ΣΤΥΛΟ
 - ΟΡΙΖΩΝΙΟ ΕΚΤΥΛΩΜΑ
 - ΑΠΙΣΤΑΣΙΑ ΣΟΒΑ
 - ΡΗΓΜΑΤΙΣΕΙΣ
 - ΕΚΤΥΛΩΜΑ
 - ΘΕΡΜΟΧΩΡΙΣΤΗ
 - ΛΙΘΙΑ ΣΤΟΙΧΕΙΑ

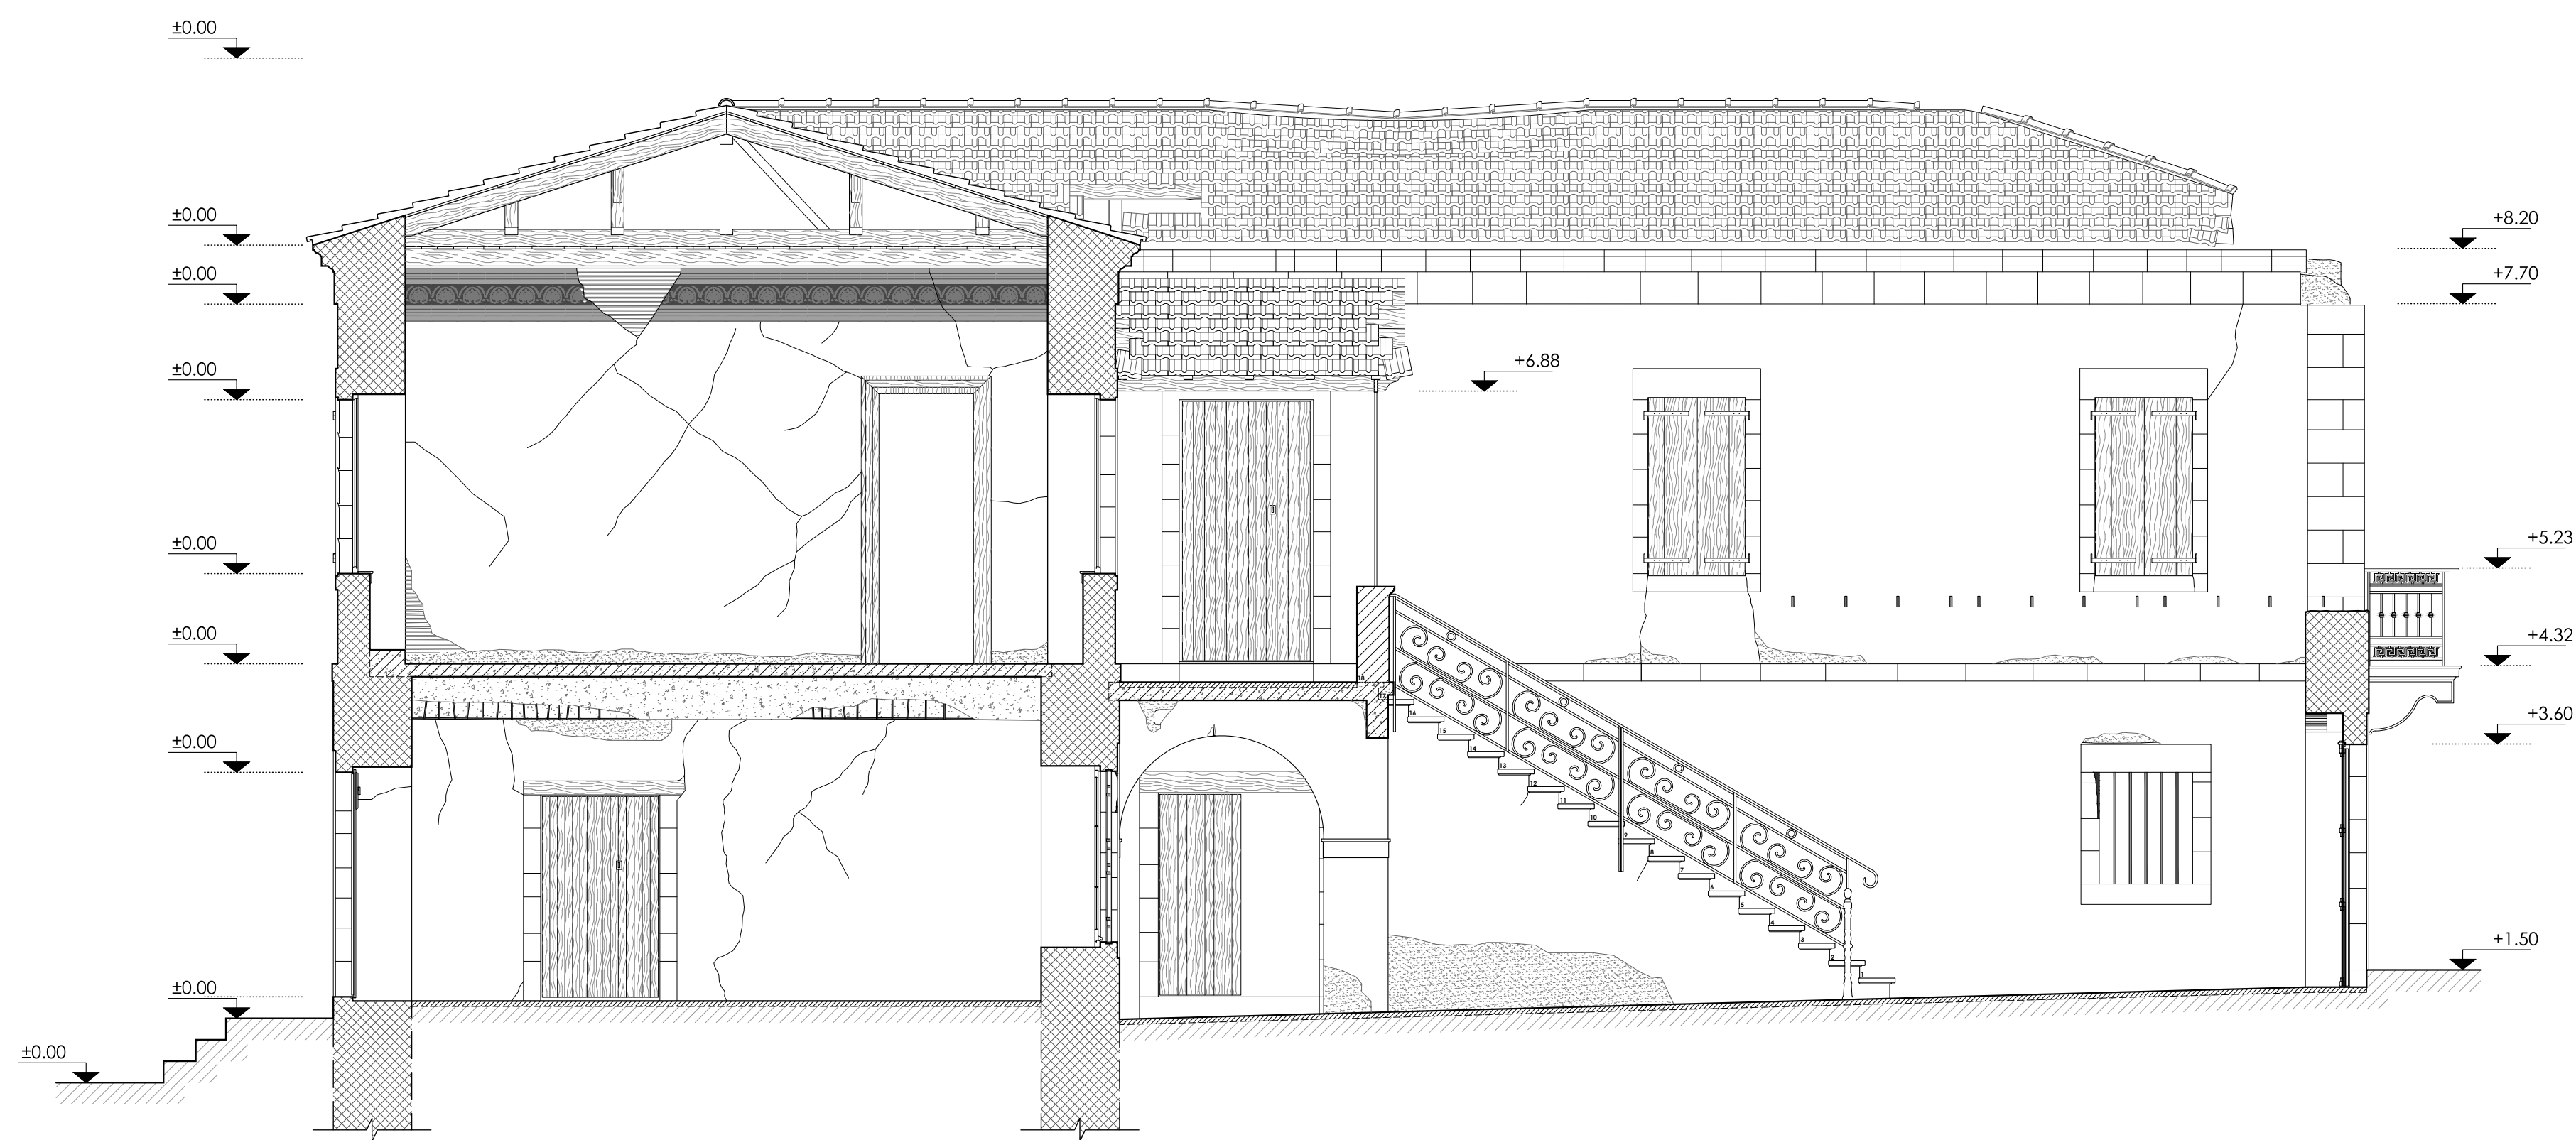

ΕΛΛΗΝΙΚΗ ΕΤΑΙΡΕΙΑ
Περιβάλλοντος & Πολιτισμού

ΜΕΛΕΤΗ ΑΠΟΚΑΤΑΣΤΑΣΗΣ ΚΑΙ ΕΠΑΝΑΧΡΗΣΗΣ
ΤΟΥ ΑΡΧΟΝΤΙΚΟΥ ΒΑΛΛΙΑΝΩΝ ΣΤΗΝ
ΚΕΦΑΛΟΝΙΑ

ΑΡΧΙΤΕΚΤΟΝΙΚΗ ΠΡΟΜΕΛΕΤΗ:
ΑΠΟΤΥΠΩΣΗ ΥΦΙΣΤΑΜΕΝΗΣ ΚΑΤΑΣΤΑΣΗΣ/ΠΑΘΟΛΟΓΙΑ



A.10


ΤΟΜΗ ΑΑ'
ΚΛΙΜΑΚΑ 1: 50

ΜΠΕΝΤΕΡΜΑΧΕΡ - ΓΕΡΟΥΣΗΣ ΑΙΜΙΛΙΟΣ
ΑΡΧΙΤΕΚΤΟΝ ΜΗΧΑΝΙΚΟΣ ΕΜΠ

ΣΕΠΤΕΜΒΡΙΟΣ 2015

ΥΠΟΜΝΗΜΑ


- ΛΙΘΟΔΟΜΗ
- ΣΥΛΟ
- ΟΡΙΖΩΝΙΟ ΕΚΤΥΛΩΜΑ
- ΑΠΙΣΤΑΣΙΑ ΣΟΒΑ
- ΡΥΘΜΙΣΤΕΣ
- ΣΥΣΤΗΜΑ
- ΘΕΡΜΟΝΟΜΟΖΗ
- ΛΙΘΙΑ ΣΤΟΙΧΕΙΑ

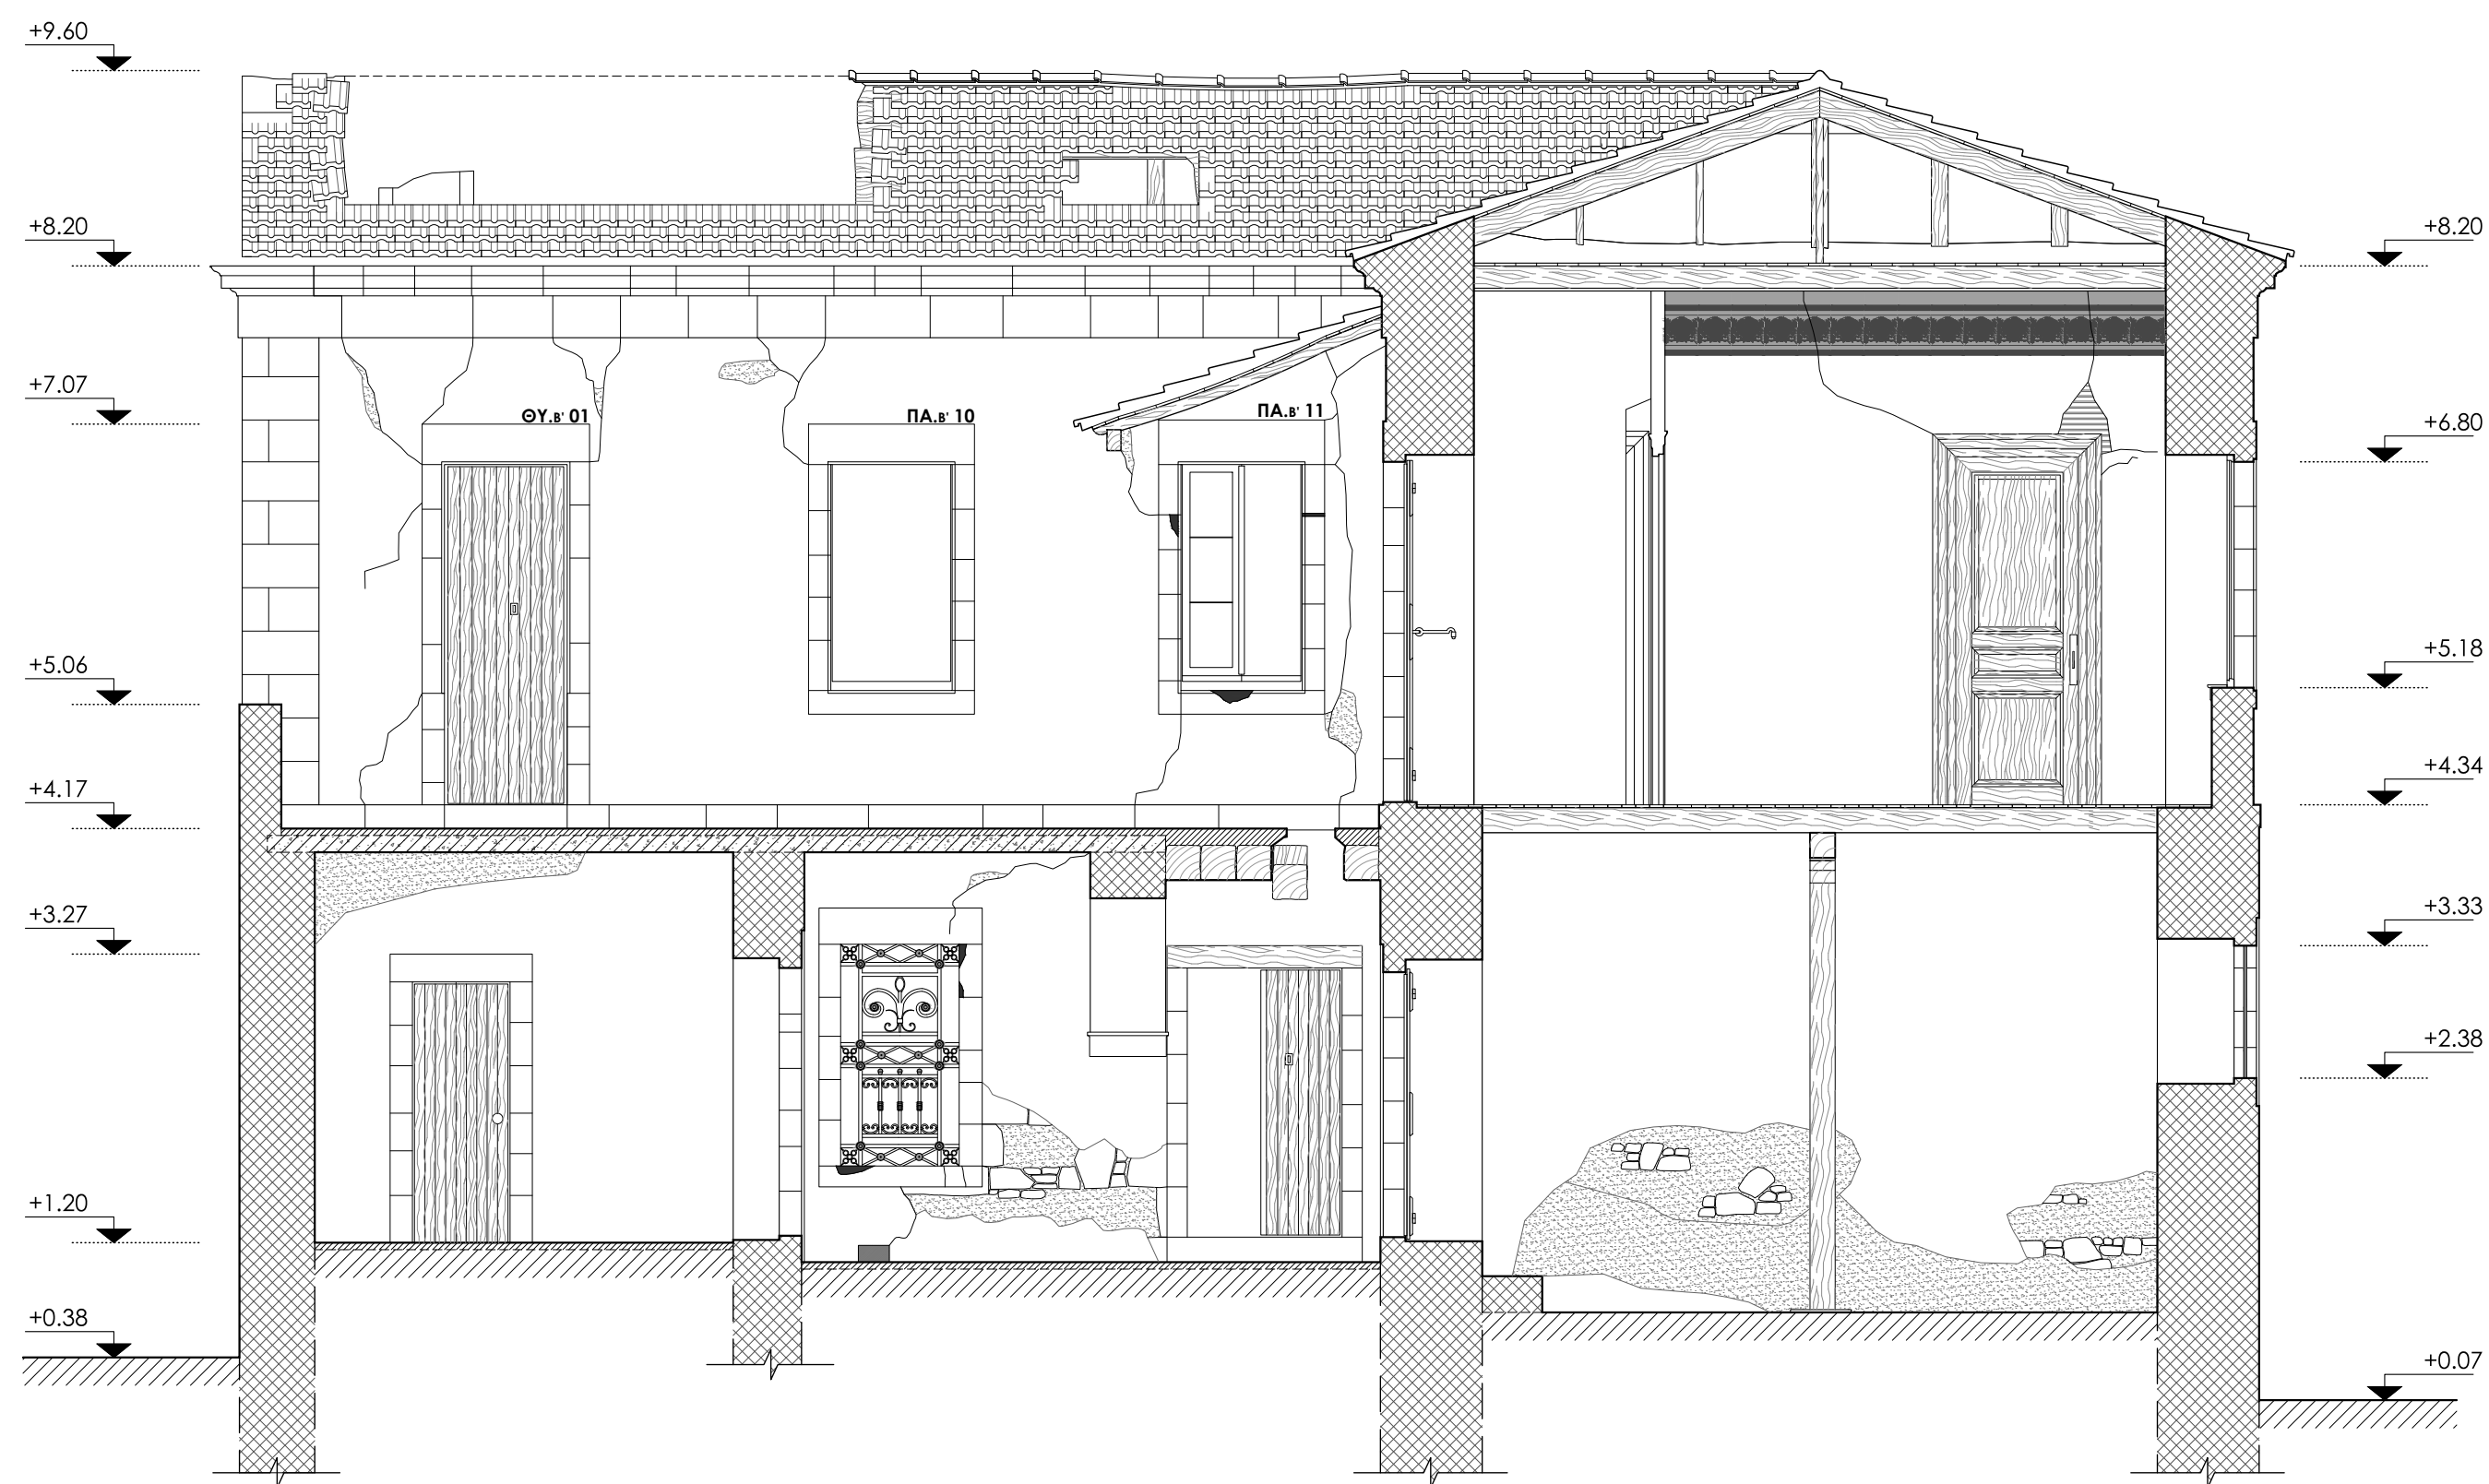

ΕΛΛΗΝΙΚΗ ΕΤΑΙΡΕΙΑ
Περιβάλλοντος & Πολιτισμού

ΜΕΛΕΤΗ ΑΠΟΚΑΤΑΣΤΑΣΗΣ ΚΑΙ ΕΠΑΝΑΧΡΗΣΗΣ
ΤΟΥ ΑΡΧΟΝΤΙΚΟΥ ΒΑΛΛΙΑΝΩΝ ΣΤΗΝ
ΚΕΦΑΛΟΝΙΑ

ΑΡΧΙΤΕΚΤΟΝΙΚΗ ΠΡΟΜΕΛΕΤΗ:
ΑΠΟΤΥΠΩΣΗ ΥΦΙΣΤΑΜΕΝΗΣ ΚΑΤΑΣΤΑΣΗΣ/ΠΑΘΟΛΟΓΙΑ

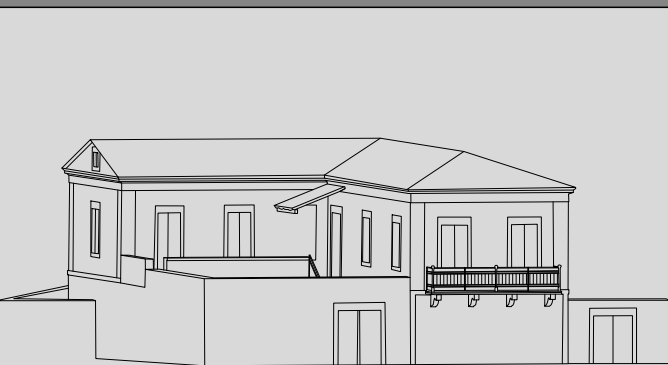

A.11


ΤΟΜΗ ΒΒ'
ΚΛΙΜΑΚΑ 1: 50

ΜΠΕΝΤΕΡΜΑΧΕΡ - ΓΕΡΟΥΣΗΣ ΑΙΜΙΛΙΟΣ
ΑΡΧΙΤΕΚΤΟΝ ΜΗΧΑΝΙΚΟΣ ΕΜΠ

ΣΕΠΤΕΜΒΡΙΟΣ 2015

ΥΠΟΜΝΗΜΑ


- ΛΙΘΟΣΟΜΗ
- ΣΤΥΛΟ
- ΟΡΙΖΩΜΕΝΟ ΣΤΥΡΟΛΕΜΑ
- ΑΠΙΣΤΑΣΙΑ ΣΟΦΑ
- ΡΥΤΙΣΜΑΙΣΕΙΣ
- ΣΤΥΡΟΛΕΜΑ
- ΘΕΡΜΟΧΩΡΙΣΤΗΡ
- ΛΙΘΙΑ ΣΤΟΙΧΕΙΑ

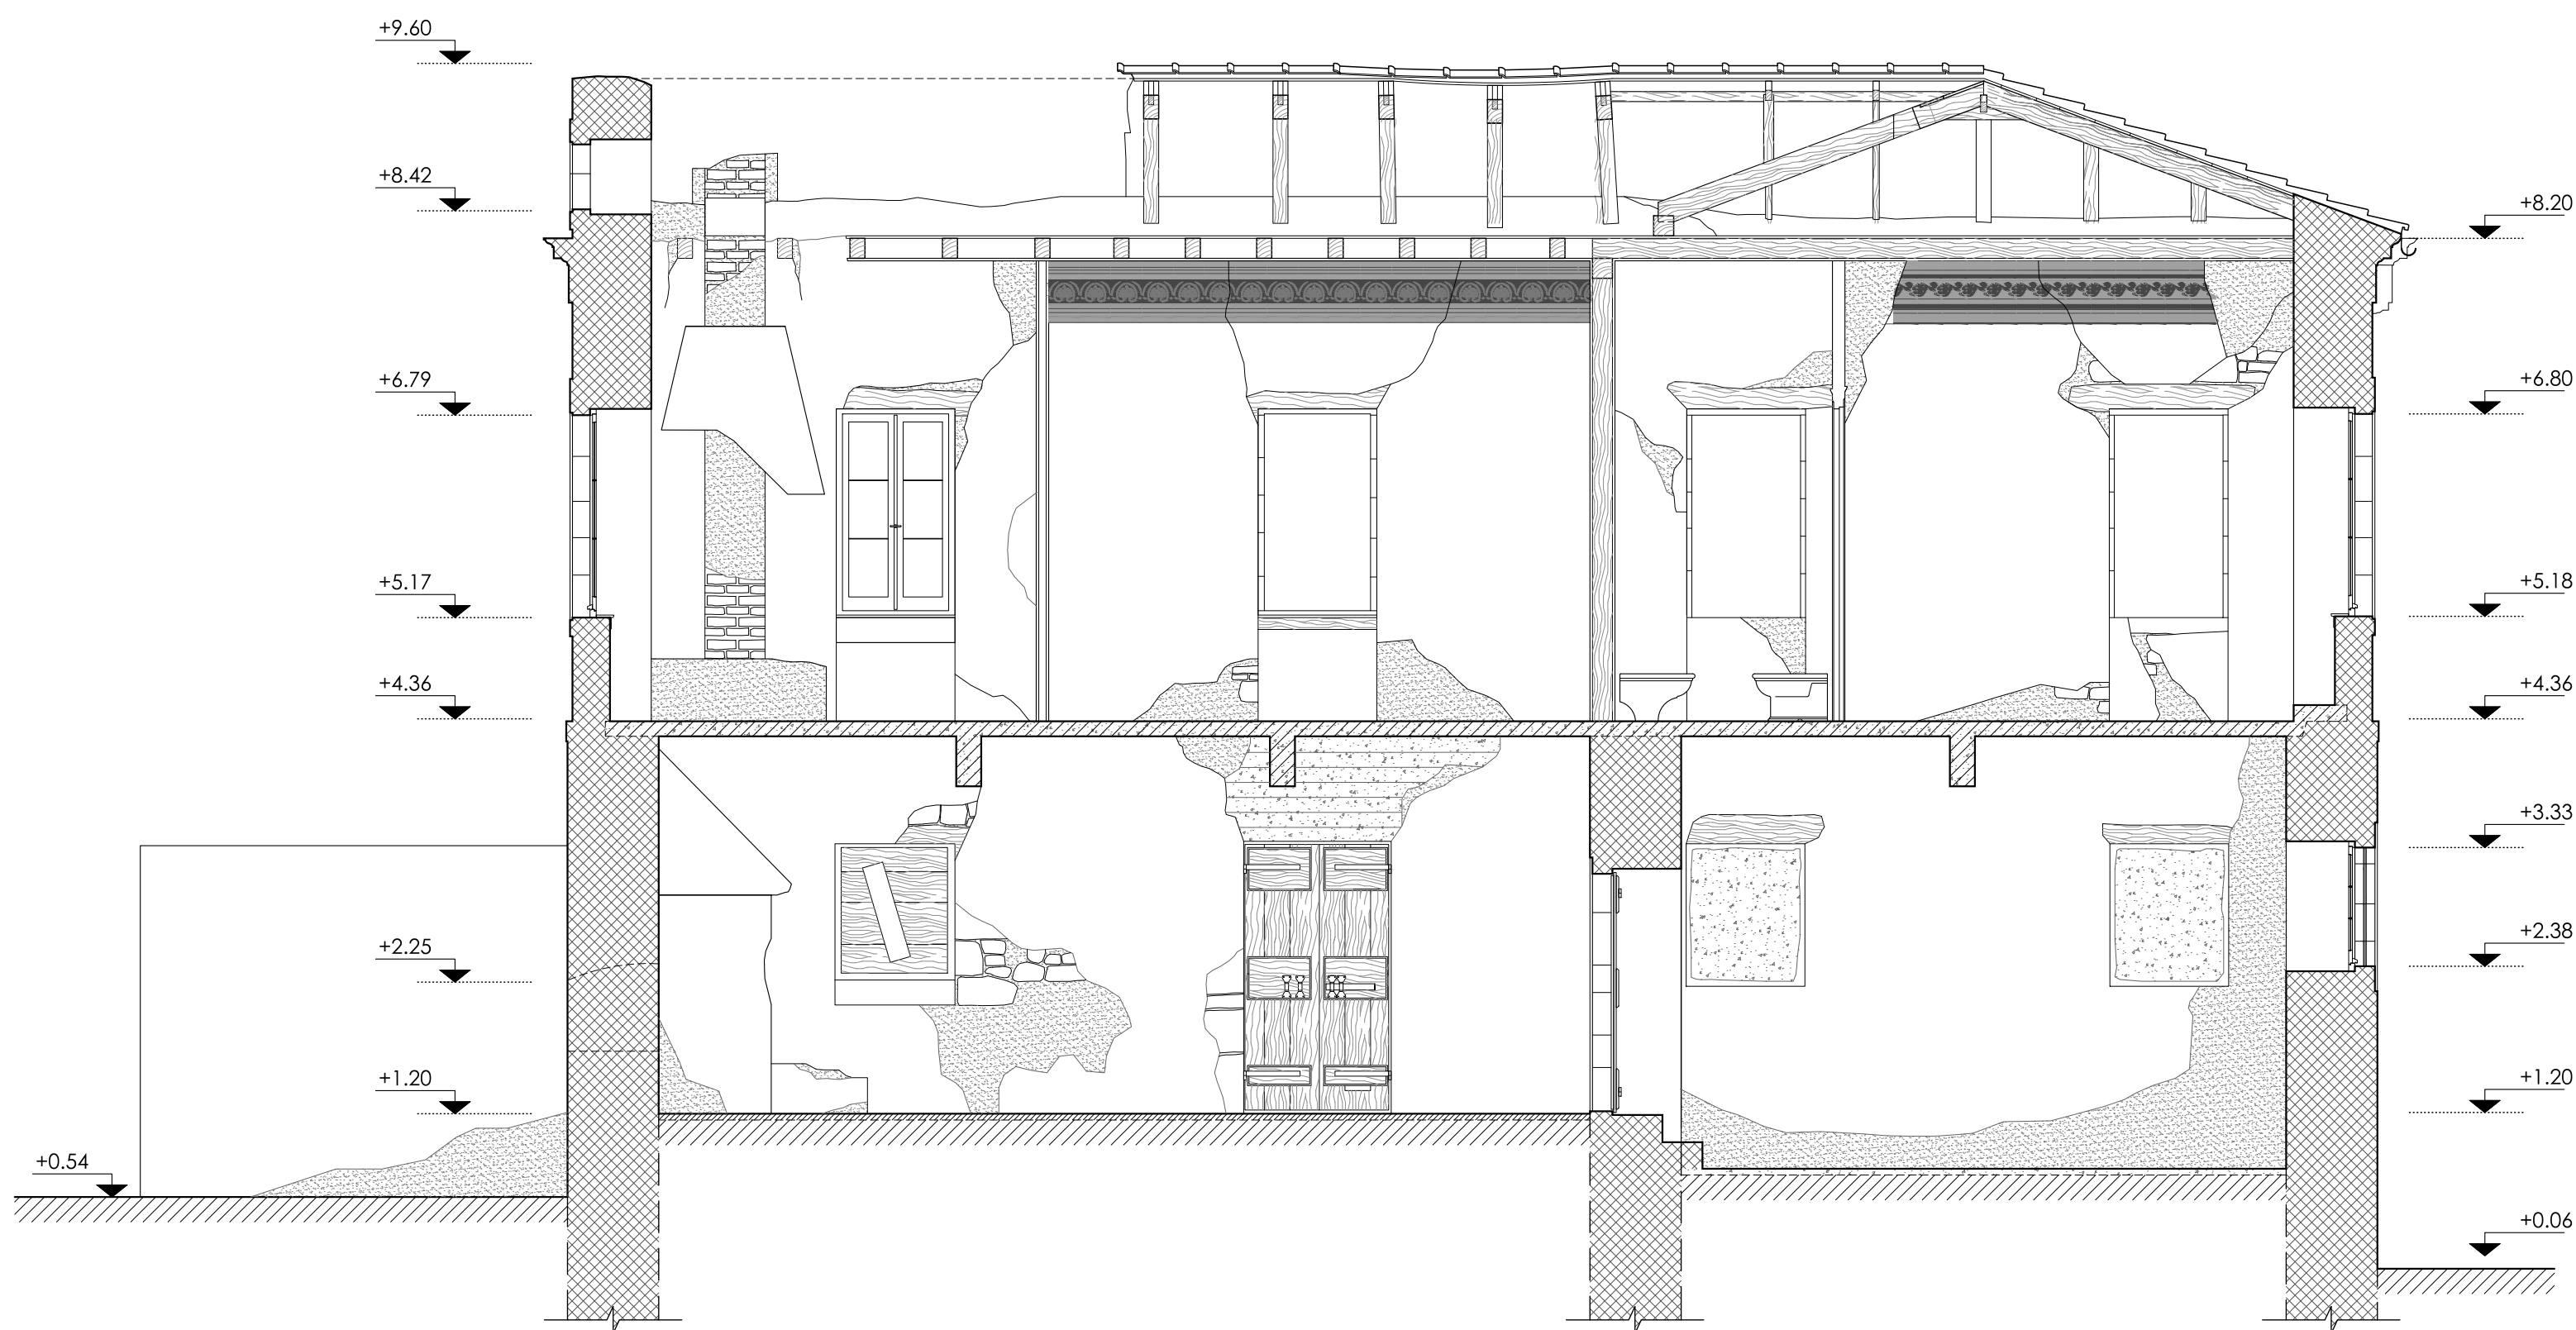

ΕΛΛΗΝΙΚΗ ΕΤΑΙΡΕΙΑ
Περιβάλλοντος & Πολιτισμού

ΜΕΛΕΤΗ ΑΠΟΚΑΤΑΣΤΑΣΗΣ ΚΑΙ ΕΠΑΝΑΧΡΗΣΗΣ
ΤΟΥ ΑΡΧΟΝΤΙΚΟΥ ΒΑΛΛΙΑΝΩΝ ΣΤΗΝ
ΚΕΦΑΛΟΝΙΑ

ΑΡΧΙΤΕΚΤΟΝΙΚΗ ΠΡΟΜΕΛΕΤΗ:
ΑΠΟΤΥΠΩΣΗ ΥΦΙΣΤΑΜΕΝΗΣ ΚΑΤΑΣΤΑΣΗΣ/ΠΑΘΟΛΟΓΙΑ

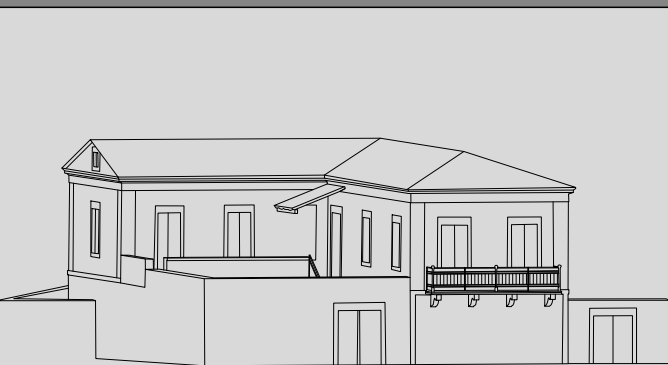

A.12


ΤΟΜΗ ΓΓ'
ΚΛΙΜΑΚΑ 1: 50

ΜΠΕΝΤΕΡΜΑΧΕΡ - ΓΕΡΟΥΣΗΣ ΑΙΜΙΛΙΟΣ
ΑΡΧΙΤΕΚΤΟΝ ΜΗΧΑΝΙΚΟΣ ΕΜΠ

ΣΕΠΤΕΜΒΡΙΟΣ 2015

ΥΠΟΜΝΗΜΑ


- ΛΙΘΟΣΟΜΗ
- ΣΤΥΛΟ
- ΟΡΙΖΩΝΙΟ ΕΣΤΥΡΩΣΜΑ
- ΑΠΙΣΤΑΣΙΑ ΣΟΒΑ
- ΡΗΓΜΑΤΙΣΕΙΣ
- ΕΣΤΥΡΩΣΜΑ
- ΘΕΡΜΟΧΩΡΙΣΤΗ
- ΛΙΘΙΑ ΣΤΟΙΧΕΙΑ

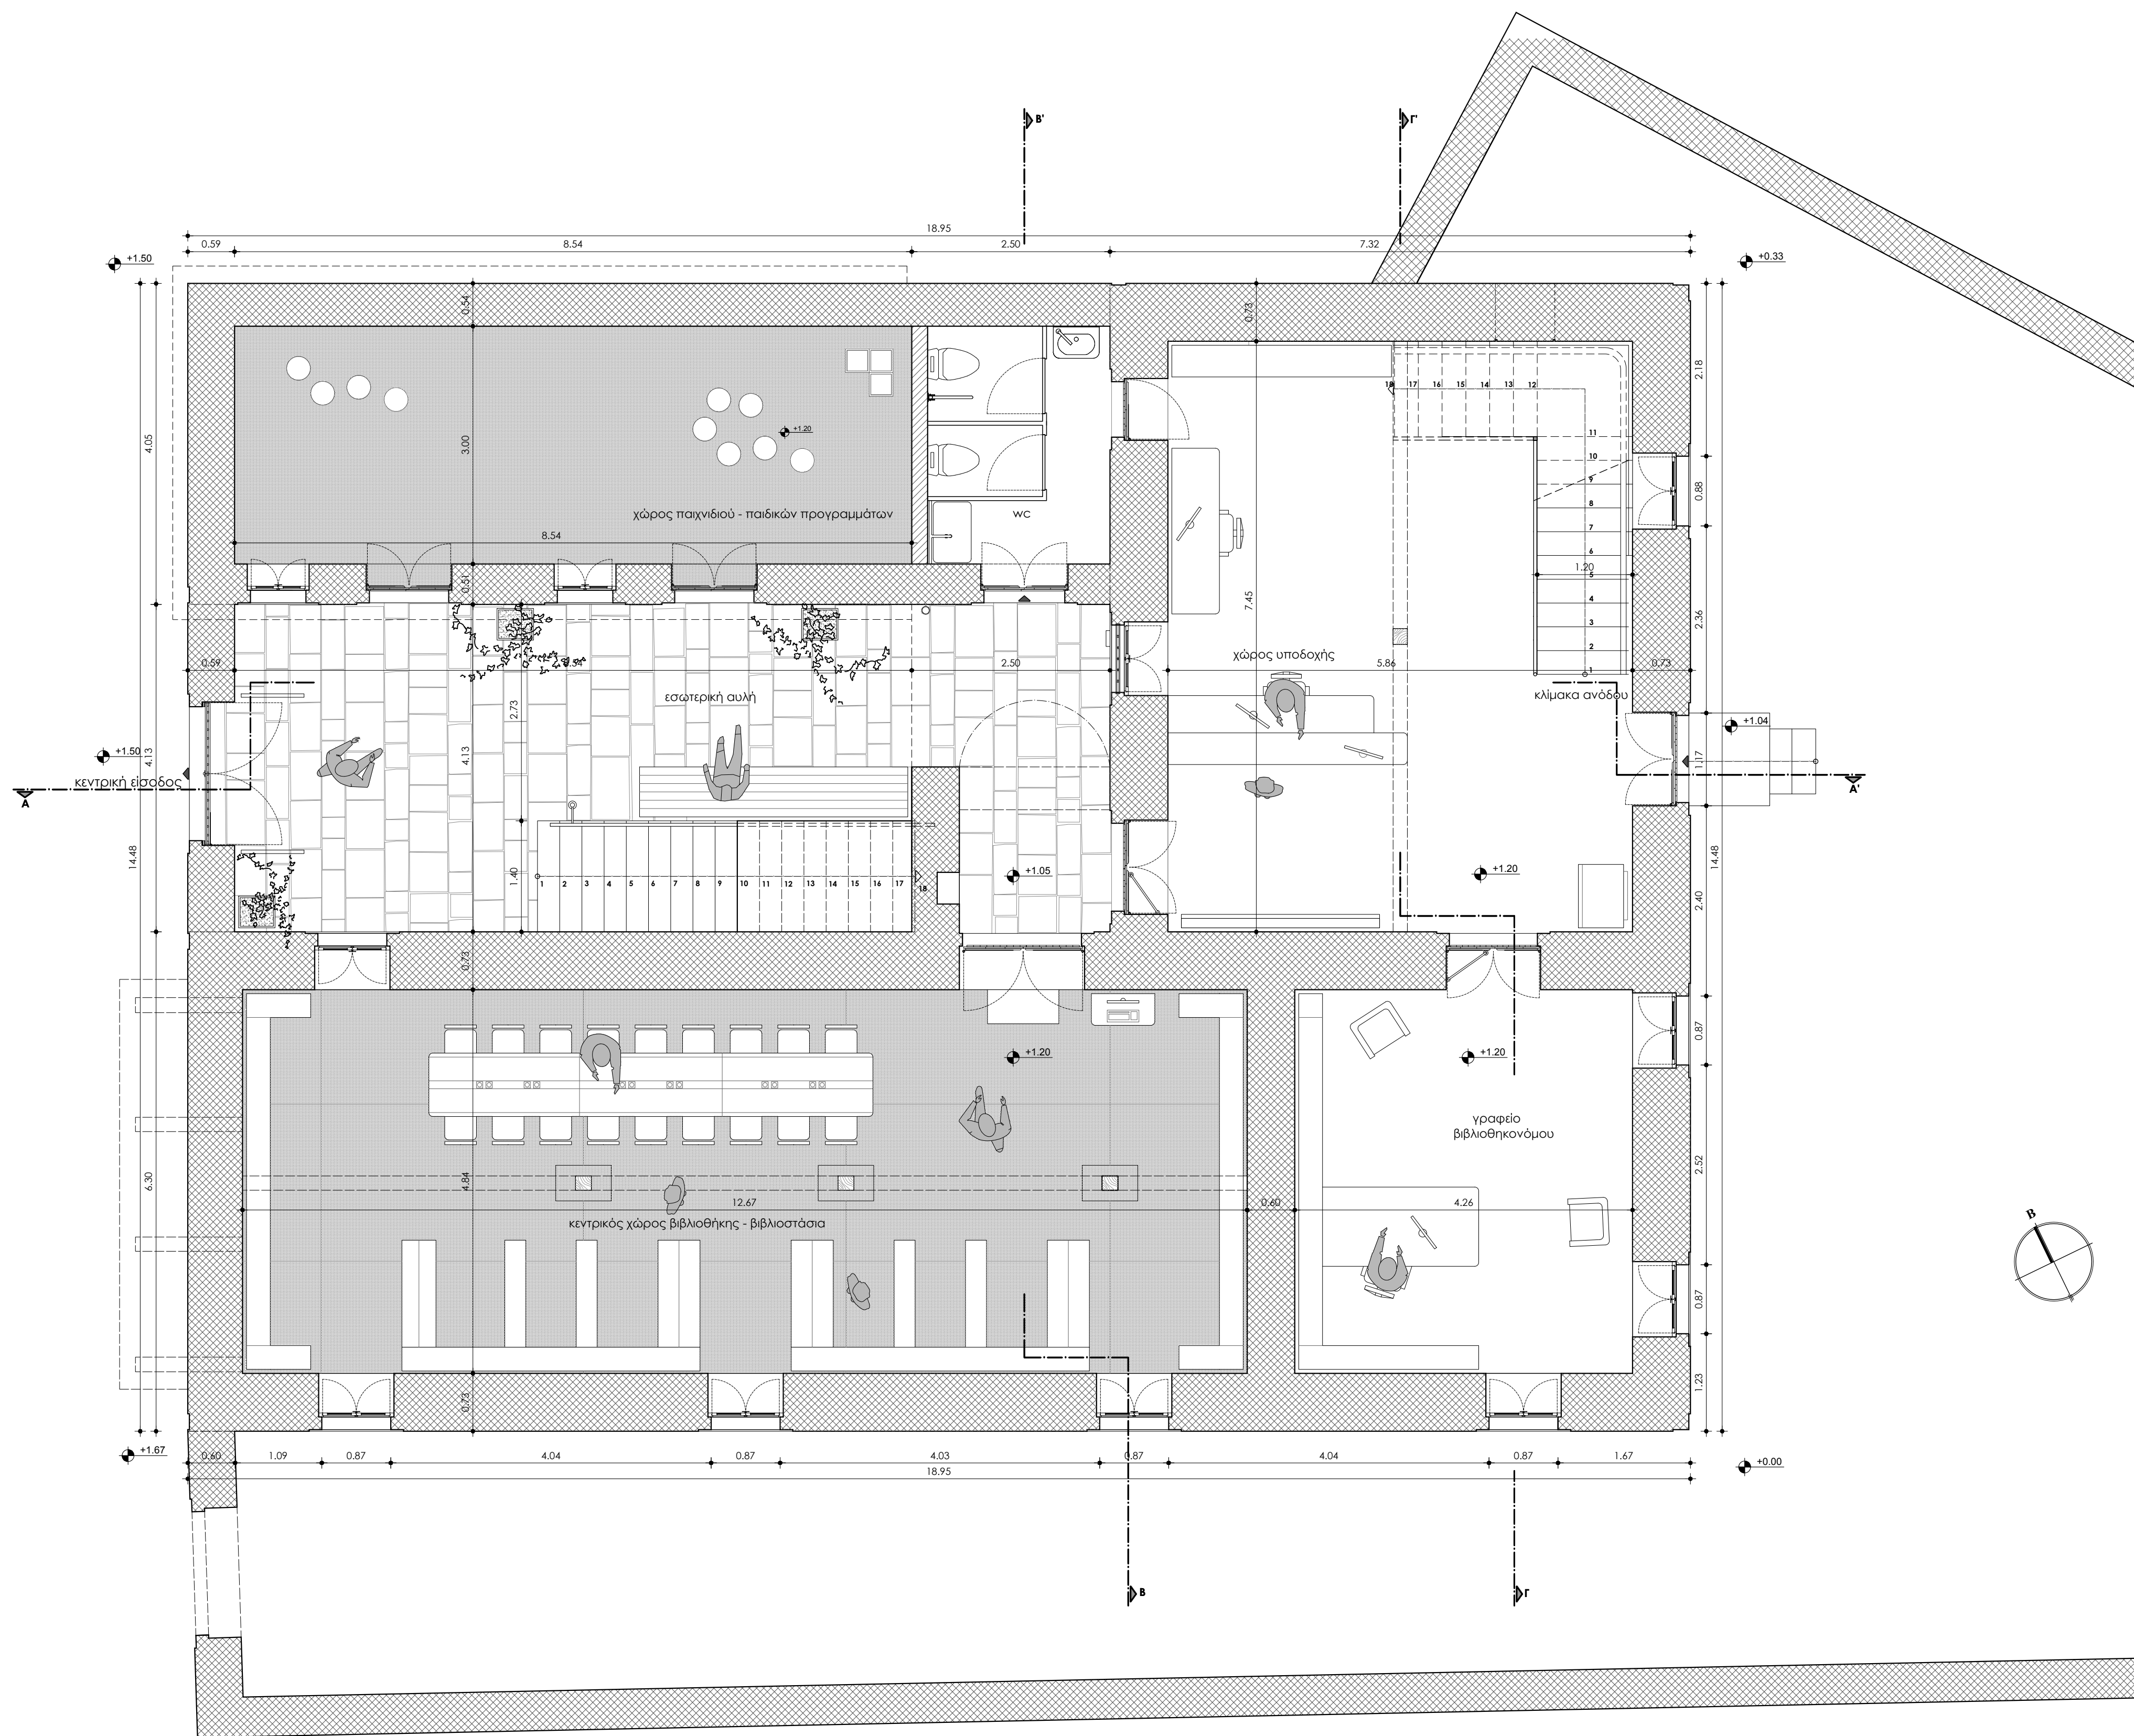

ΕΛΛΗΝΙΚΗ ΕΤΑΙΡΕΙΑ
Περιβάλλοντος & Πολιτισμού

ΜΕΛΕΤΗ ΑΠΟΚΑΤΑΣΤΑΣΗΣ ΚΑΙ ΕΠΑΝΑΧΡΗΣΗΣ
ΤΟΥ ΑΡΧΟΝΤΙΚΟΥ ΒΑΛΛΙΑΝΩΝ ΣΤΗΝ
ΚΕΦΑΛΟΝΙΑ

ΑΡΧΙΤΕΚΤΟΝΙΚΗ ΠΡΟΜΕΛΕΤΗ:
ΑΡΧΙΤΕΚΤΟΝΙΚΗ ΠΡΟΤΑΣΗ


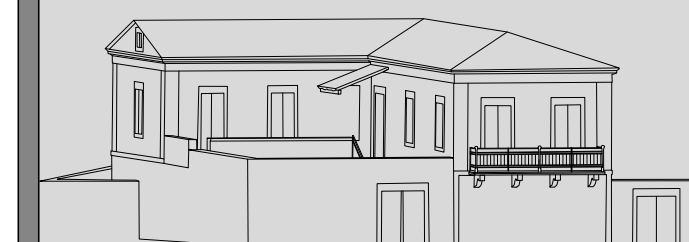


Π.01

ΚΑΤΟΨΗ ΙΣΟΓΕΙΟΥ
ΚΛΙΜΑΚΑ 1: 50

ΜΠΕΝΤΕΡΜΑΧΕΡ - ΓΕΡΟΥΣΗΣ ΑΙΜΙΛΙΟΣ
ΑΡΧΙΤΕΚΤΟΝ ΜΗΧΑΝΙΚΟΣ ΕΜΠ


ΣΕΠΤΕΜΒΡΙΟΣ 2015

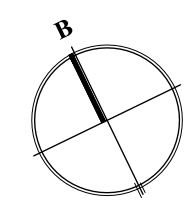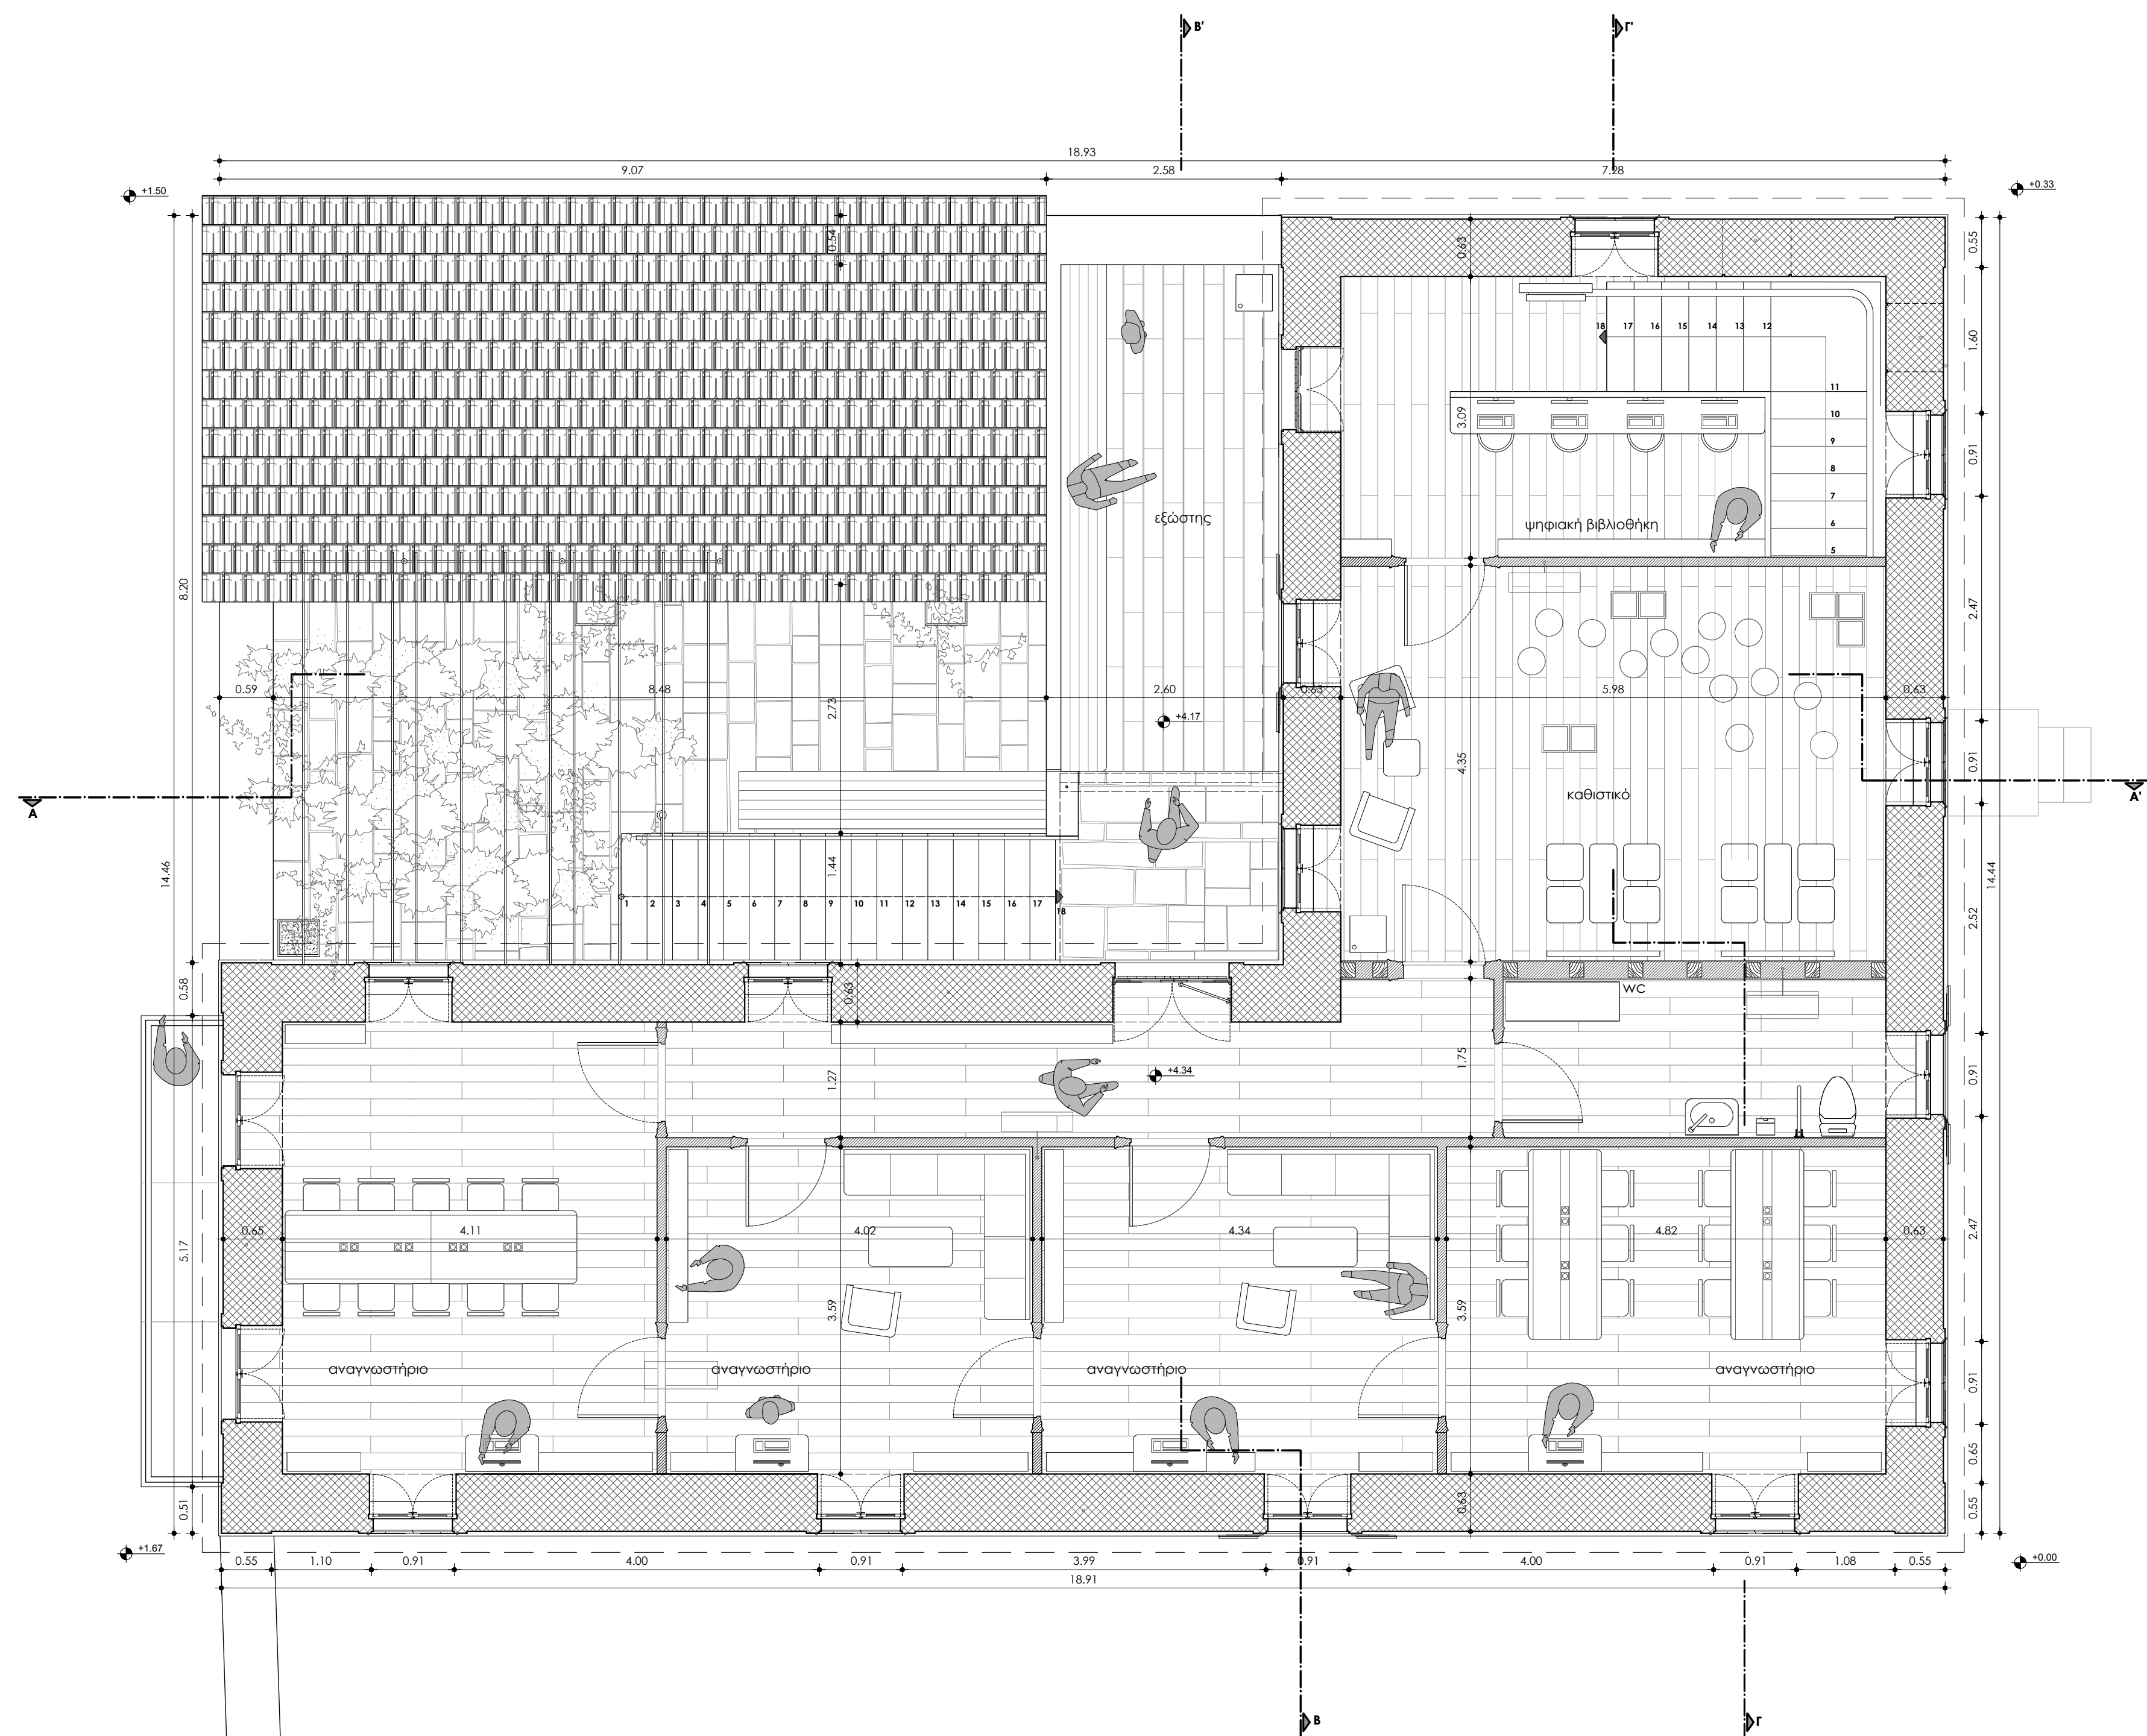

ΕΛΛΗΝΙΚΗ ΕΤΑΙΡΕΙΑ
Περιβάλλοντος & Πολιτισμού

ΜΕΛΕΤΗ ΑΠΟΚΑΤΑΣΤΑΣΗΣ ΚΑΙ ΕΠΑΝΑΧΡΗΣΗΣ
ΤΟΥ ΑΡΧΟΝΤΙΚΟΥ ΒΑΛΛΙΑΝΩΝ ΣΤΗΝ
ΚΕΦΑΛΟΝΙΑ

ΑΡΧΙΤΕΚΤΟΝΙΚΗ ΠΡΟΜΕΛΕΤΗ:
ΑΡΧΙΤΕΚΤΟΝΙΚΗ ΠΡΟΤΑΣΗ

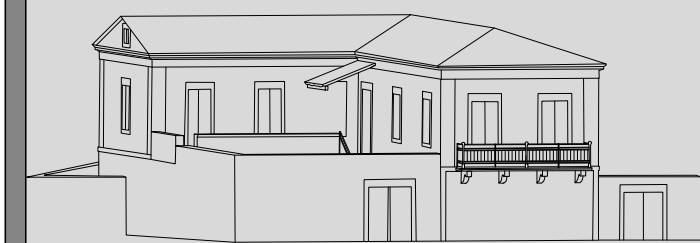



Π.02

ΚΑΤΟΨΗ ΟΡΟΦΟΥ

ΚΛΙΜΑΚΑ 1: 50

ΜΠΕΝΤΕΡΜΑΧΕΡ - ΓΕΡΟΥΣΗΣ ΑΙΜΙΛΙΟΣ
ΑΡΧΙΤΕΚΤΟΝ ΜΗΧΑΝΙΚΟΣ ΕΜΠ


ΣΕΠΤΕΜΒΡΙΟΣ 2015

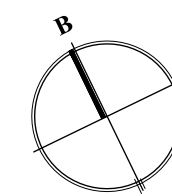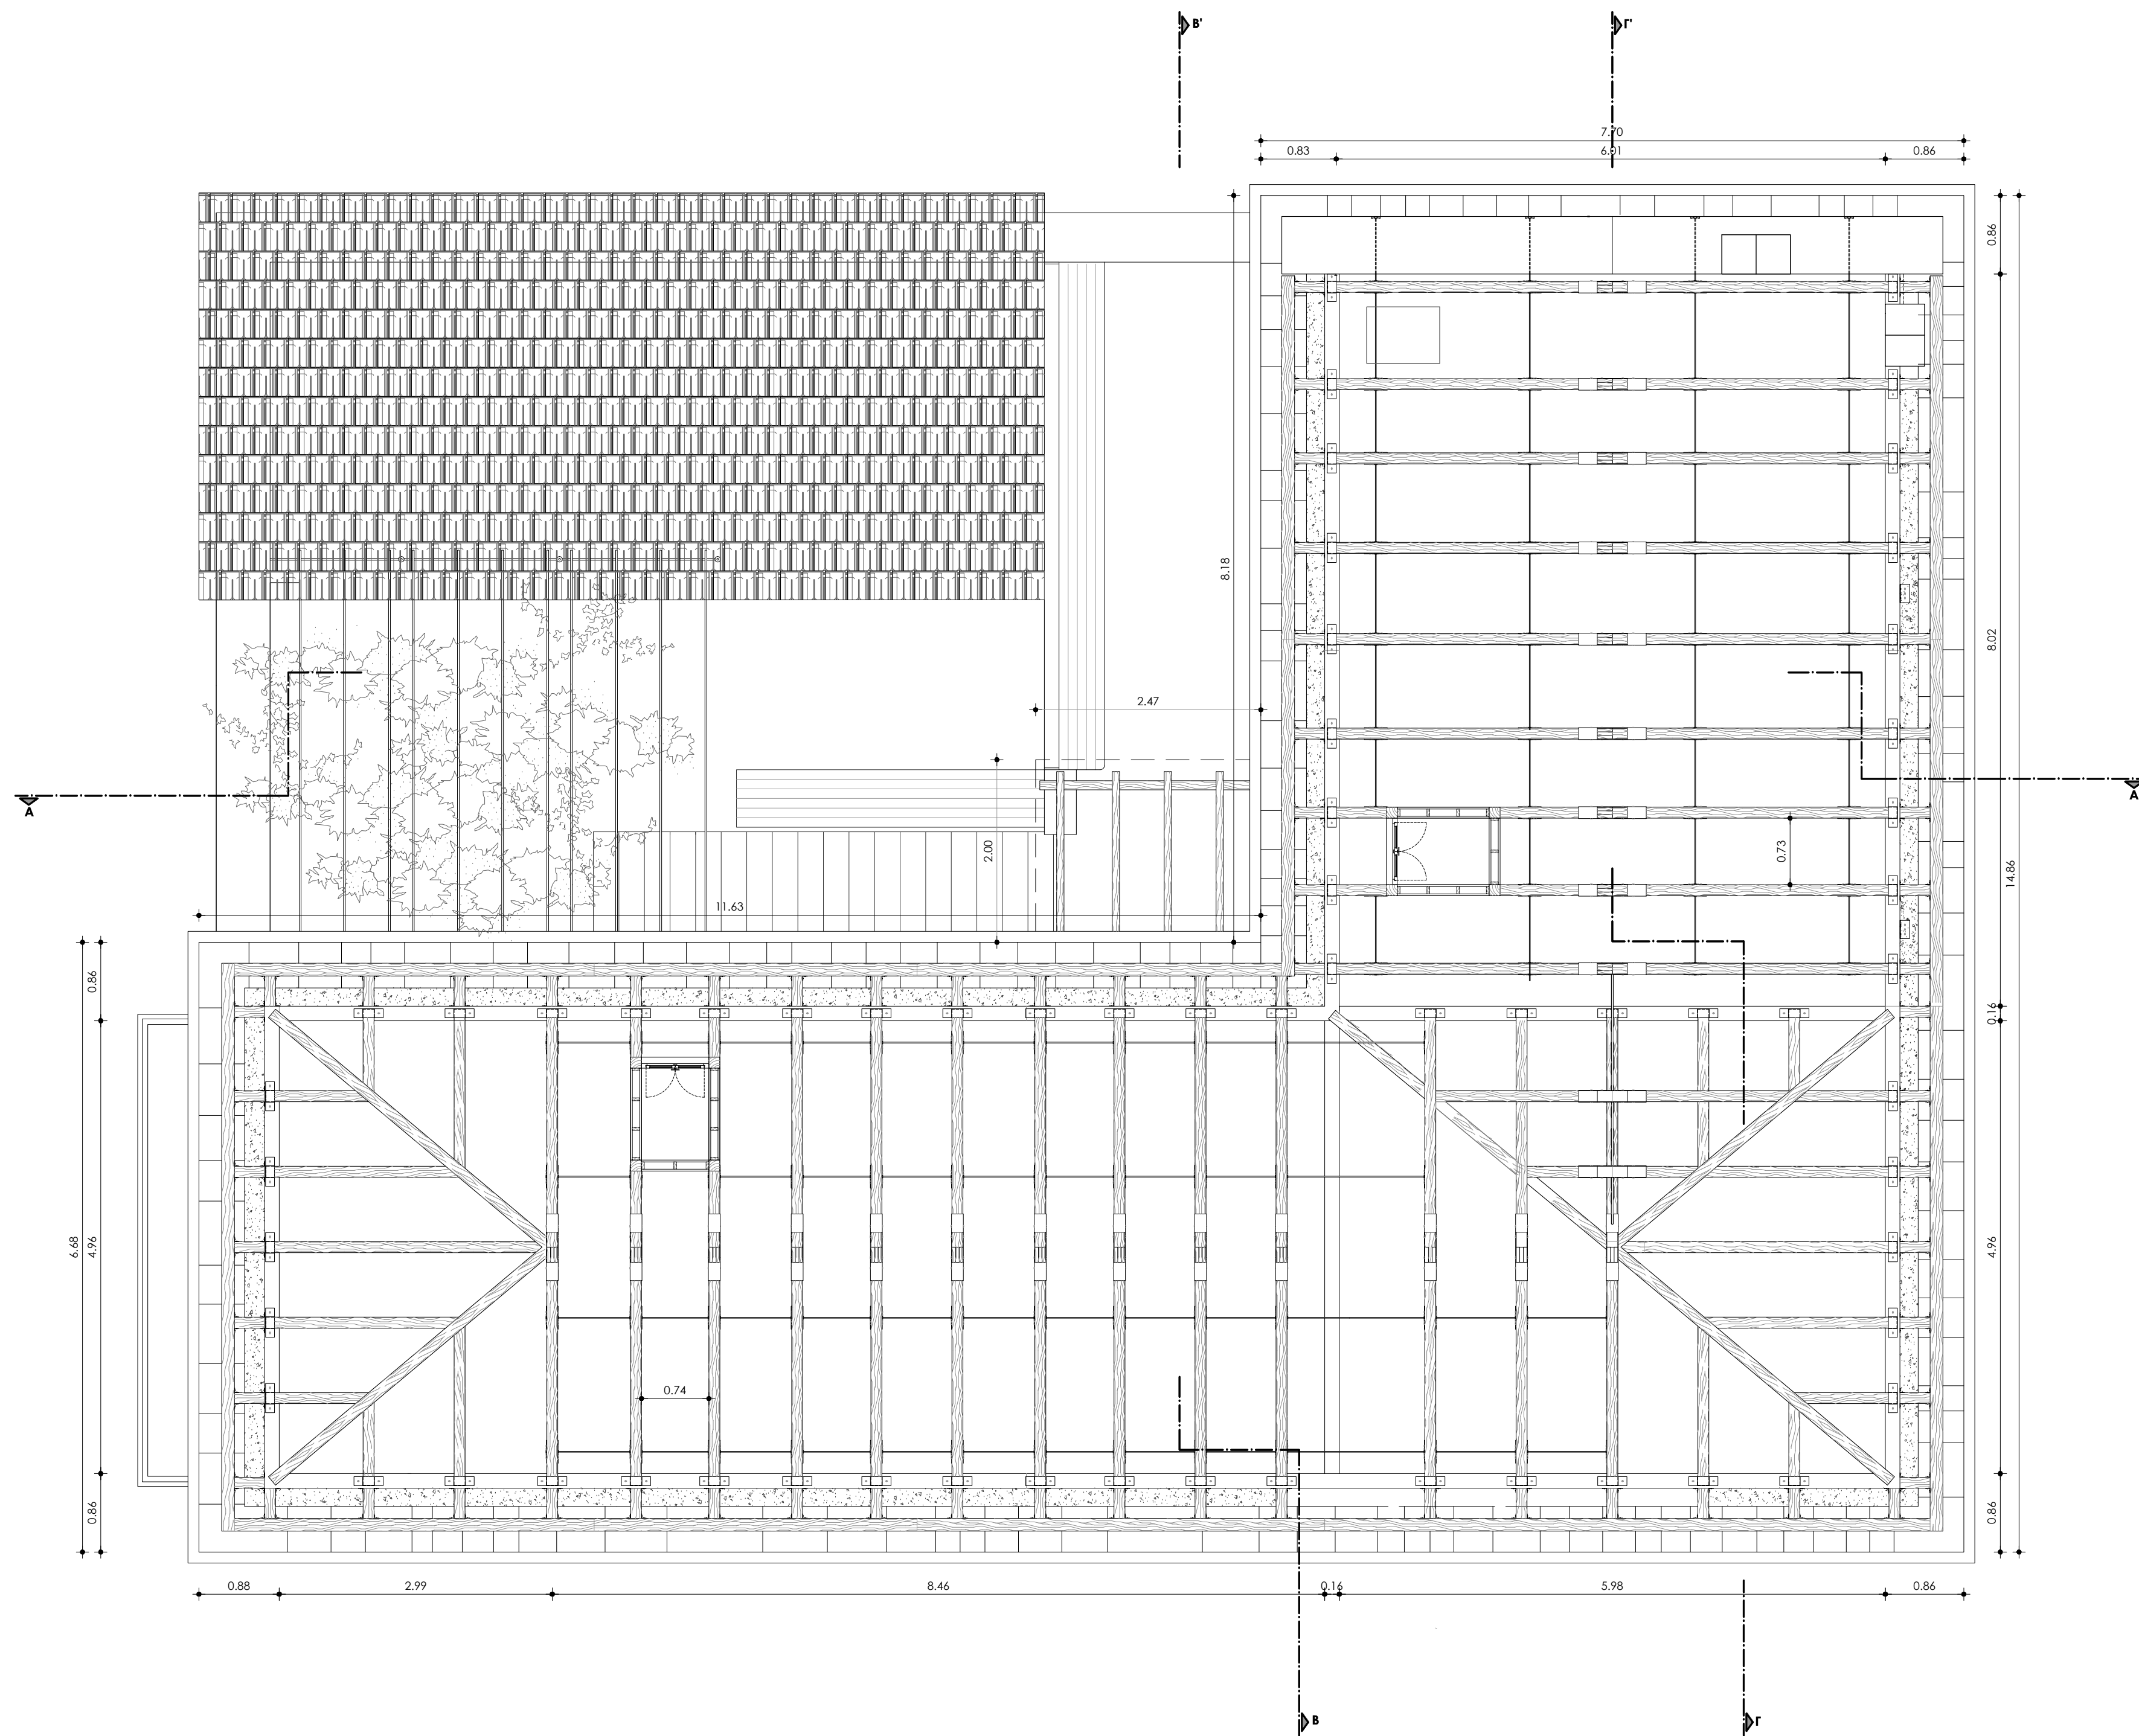

ΕΛΛΗΝΙΚΗ ΕΤΑΙΡΕΙΑ
Περιβάλλοντος & Πολιτισμού

ΜΕΛΕΤΗ ΑΠΟΚΑΤΑΣΤΑΣΗΣ ΚΑΙ ΕΠΑΝΑΧΡΗΣΗΣ
ΤΟΥ ΑΡΧΟΝΤΙΚΟΥ ΒΑΛΛΙΑΝΩΝ ΣΤΗΝ
ΚΕΦΑΛΟΝΙΑ

ΑΡΧΙΤΕΚΤΟΝΙΚΗ ΠΡΟΜΕΛΕΤΗ:
ΑΡΧΙΤΕΚΤΟΝΙΚΗ ΠΡΟΤΑΣΗ

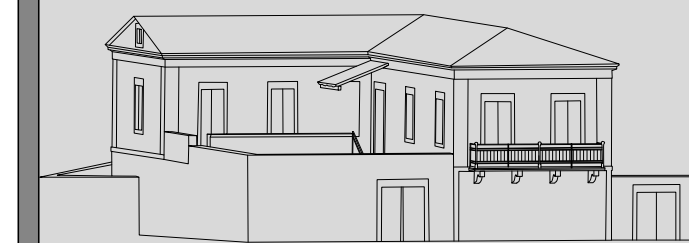


Π.03

ΚΑΤΟΨΗ ΣΤΕΓΗΣ

ΚΛΙΜΑΚΑ 1: 50

ΜΠΕΝΤΕΡΜΑΧΕΡ - ΓΕΡΟΥΣΗΣ ΑΙΜΙΛΙΟΣ
ΑΡΧΙΤΕΚΤΟΝ ΜΗΧΑΝΙΚΟΣ ΕΜΠ

ΣΕΠΤΕΜΒΡΙΟΣ 2015

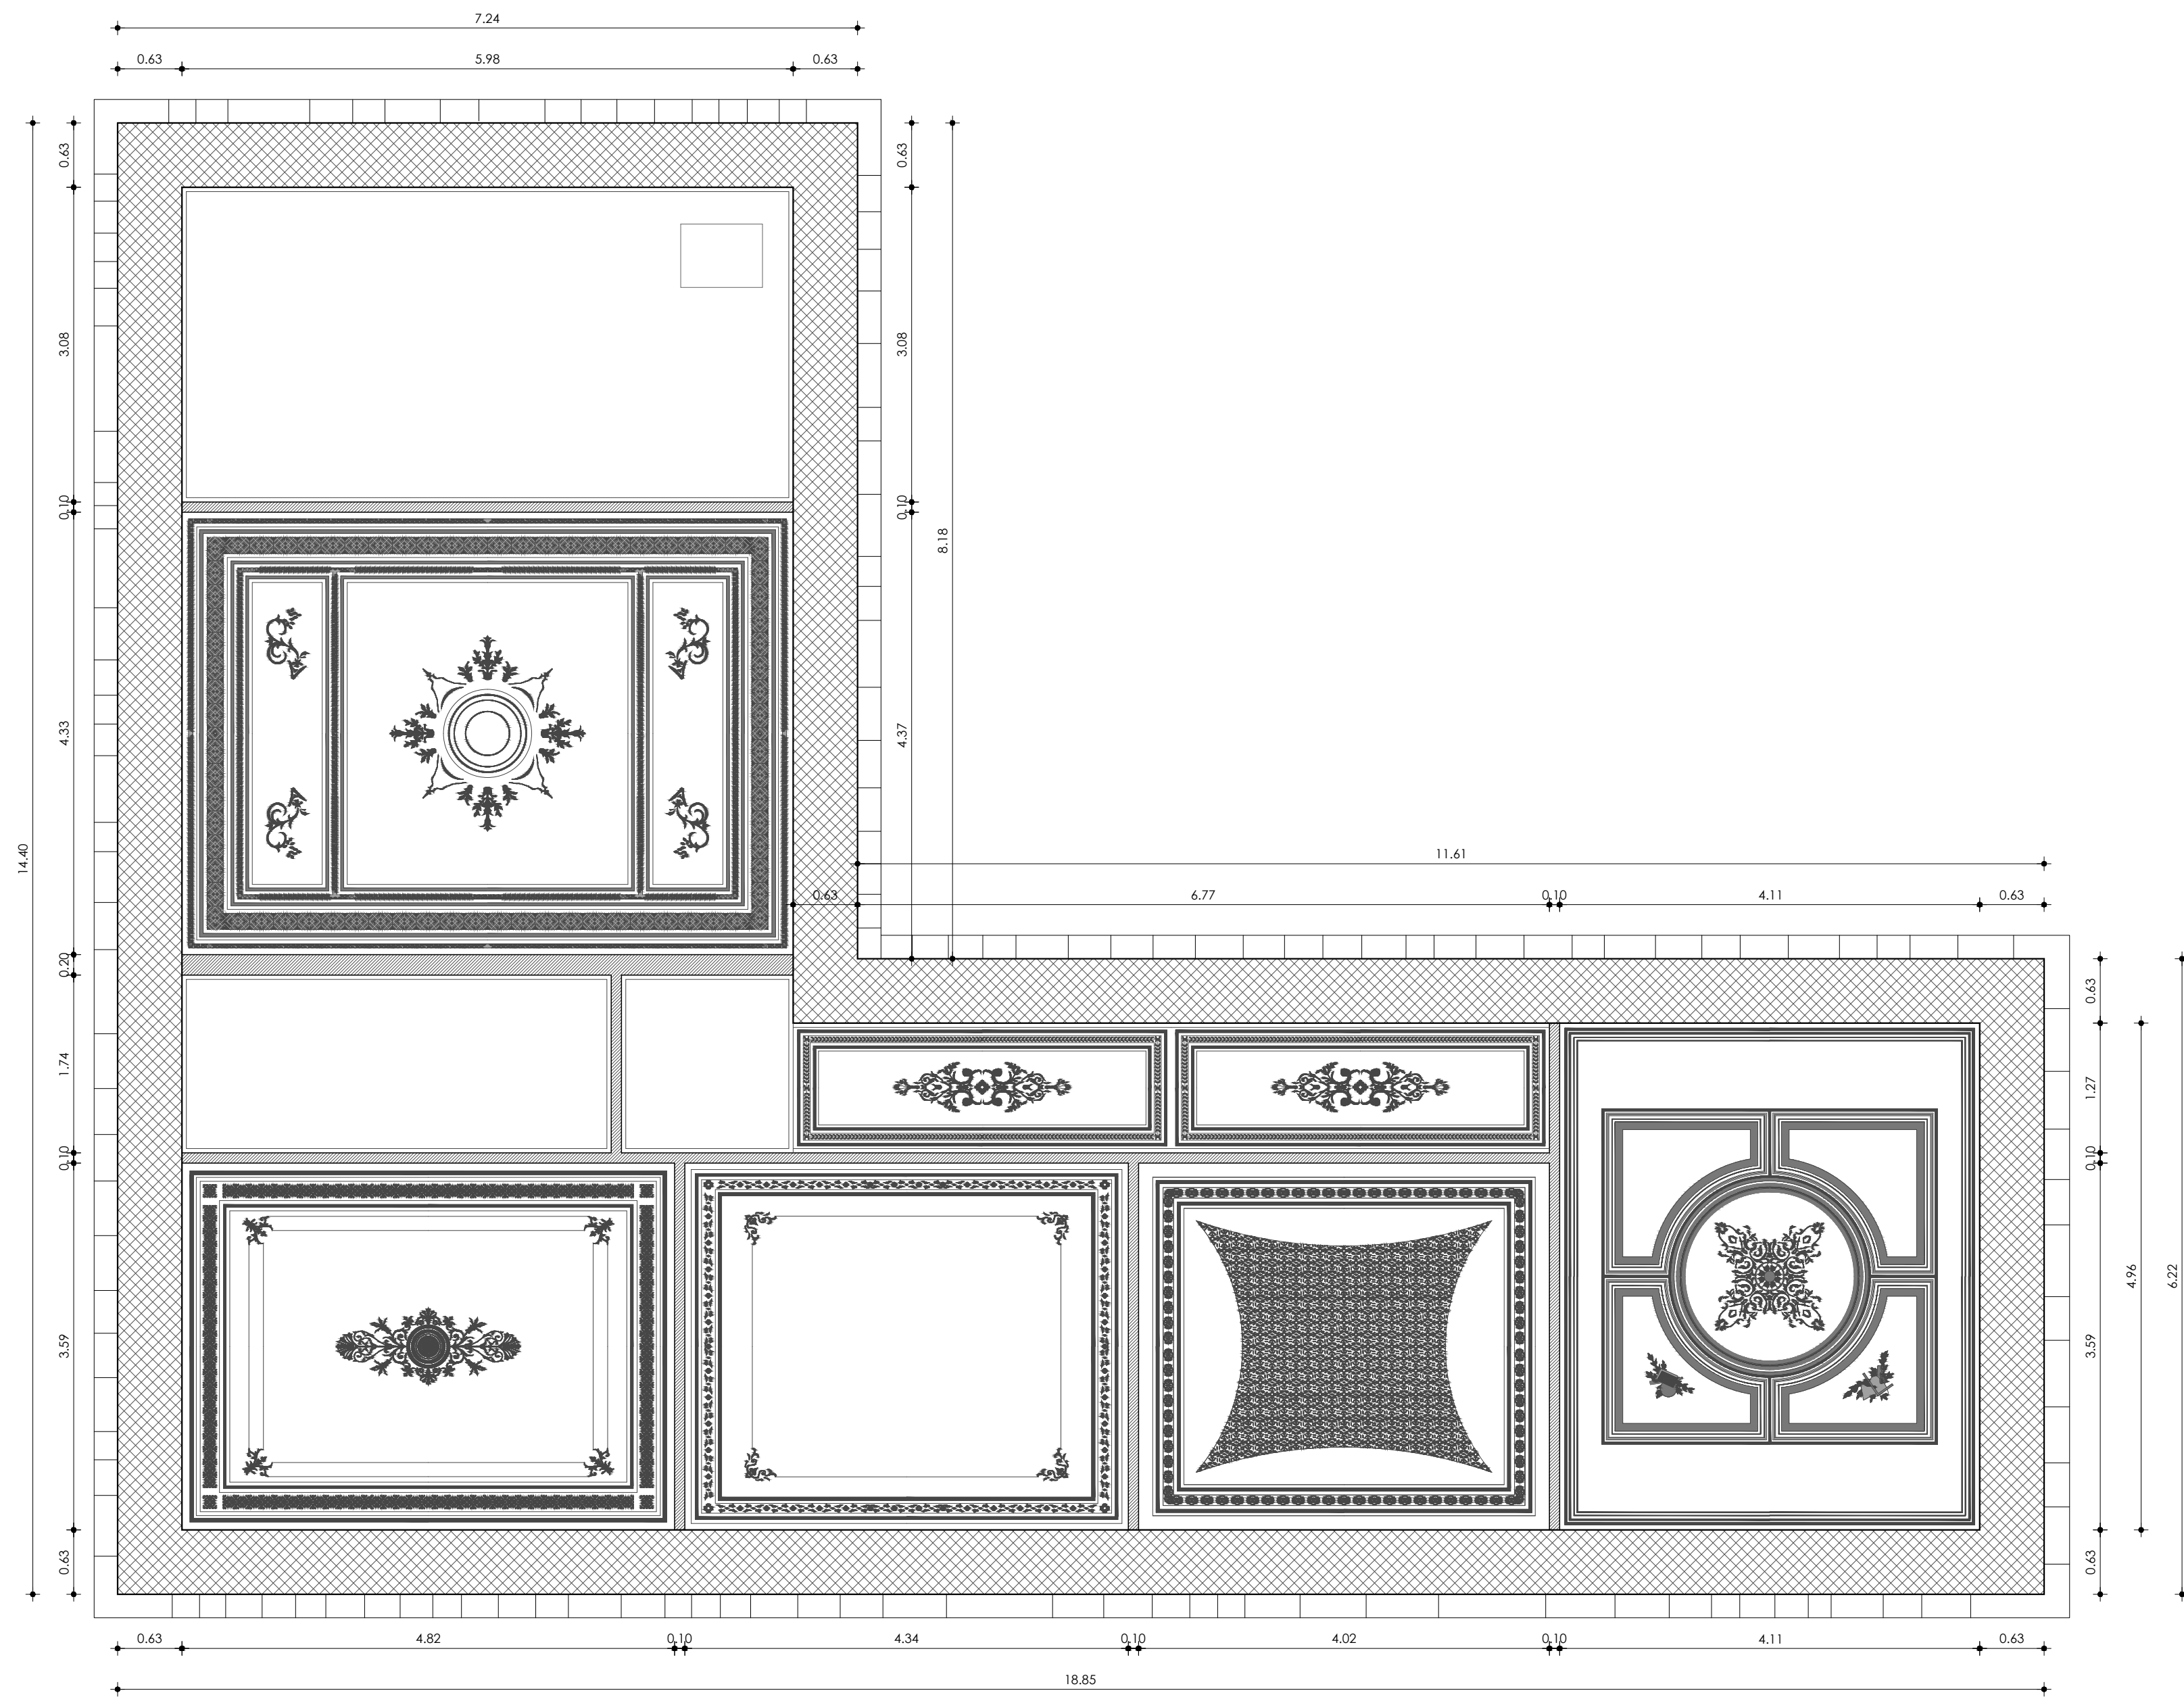

ΕΛΛΗΝΙΚΗ ΕΤΑΙΡΕΙΑ
Περιβάλλοντος & Πολιτισμού

ΜΕΛΕΤΗ ΑΠΟΚΑΤΑΣΤΑΣΗΣ ΚΑΙ ΕΠΑΝΑΧΡΗΣΗΣ
ΤΟΥ ΑΡΧΟΝΤΙΚΟΥ ΒΑΛΛΙΑΝΩΝ ΣΤΗΝ
ΚΕΦΑΛΟΝΙΑ

ΑΡΧΙΤΕΚΤΟΝΙΚΗ ΠΡΟΜΕΛΕΤΗ:
ΑΡΧΙΤΕΚΤΟΝΙΚΗ ΠΡΟΤΑΣΗ



Π.04

ΑΝΟΨΗ

ΚΛΙΜΑΚΑ 1: 50

ΜΠΕΝΤΕΡΜΑΧΕΡ - ΓΕΡΟΥΣΗΣ ΑΙΜΙΛΙΟΣ
ΑΡΧΙΤΕΚΤΟΝ ΜΗΧΑΝΙΚΟΣ ΕΜΠ

ΣΕΠΤΕΜΒΡΙΟΣ 2015



ΕΛΛΗΝΙΚΗ ΕΤΑΙΡΕΙΑ
Περιβάλλοντος & Πολιτισμού

ΜΕΛΕΤΗ ΑΠΟΚΑΤΑΣΤΑΣΗΣ ΚΑΙ ΕΠΑΝΑΧΡΗΣΗΣ
ΤΟΥ ΑΡΧΟΝΤΙΚΟΥ ΒΑΛΛΙΑΝΩΝ ΣΤΗΝ
ΚΕΦΑΛΟΝΙΑ

ΑΡΧΙΤΕΚΤΟΝΙΚΗ ΠΡΟΜΕΛΕΤΗ:
ΑΡΧΙΤΕΚΤΟΝΙΚΗ ΠΡΟΤΑΣΗ



Π.05


ΔΥΤΙΚΗ ΟΨΗ
ΚΛΙΜΑΚΑ 1: 50

ΜΠΕΝΤΕΡΜΑΧΕΡ - ΓΕΡΟΥΣΗΣ ΑΙΜΙΛΙΟΣ
ΑΡΧΙΤΕΚΤΟΝ ΜΗΧΑΝΙΚΟΣ ΕΜΤ

ΣΕΠΤΕΜΒΡΙΟΣ 2015

ΥΠΟΜΝΗΜΑ

- ΛΙΘΟΔΟΜΗ
- ΣΤΥΛΟ
- ΟΠΙΣΘΕΡΟ ΣΤΥΛΟΔΕΚΑ
- ΛΙΘΟΔΟΜΑ ΤΟΒΑ
- ΛΙΘΟΔΟΜΗ
- ΣΤΥΛΟΔΕΚΑ
- ΦΕΡΜΟΛΟΓΙΟΝ
- ΛΙΘΟΔΟΜΑ ΤΟΒΑ

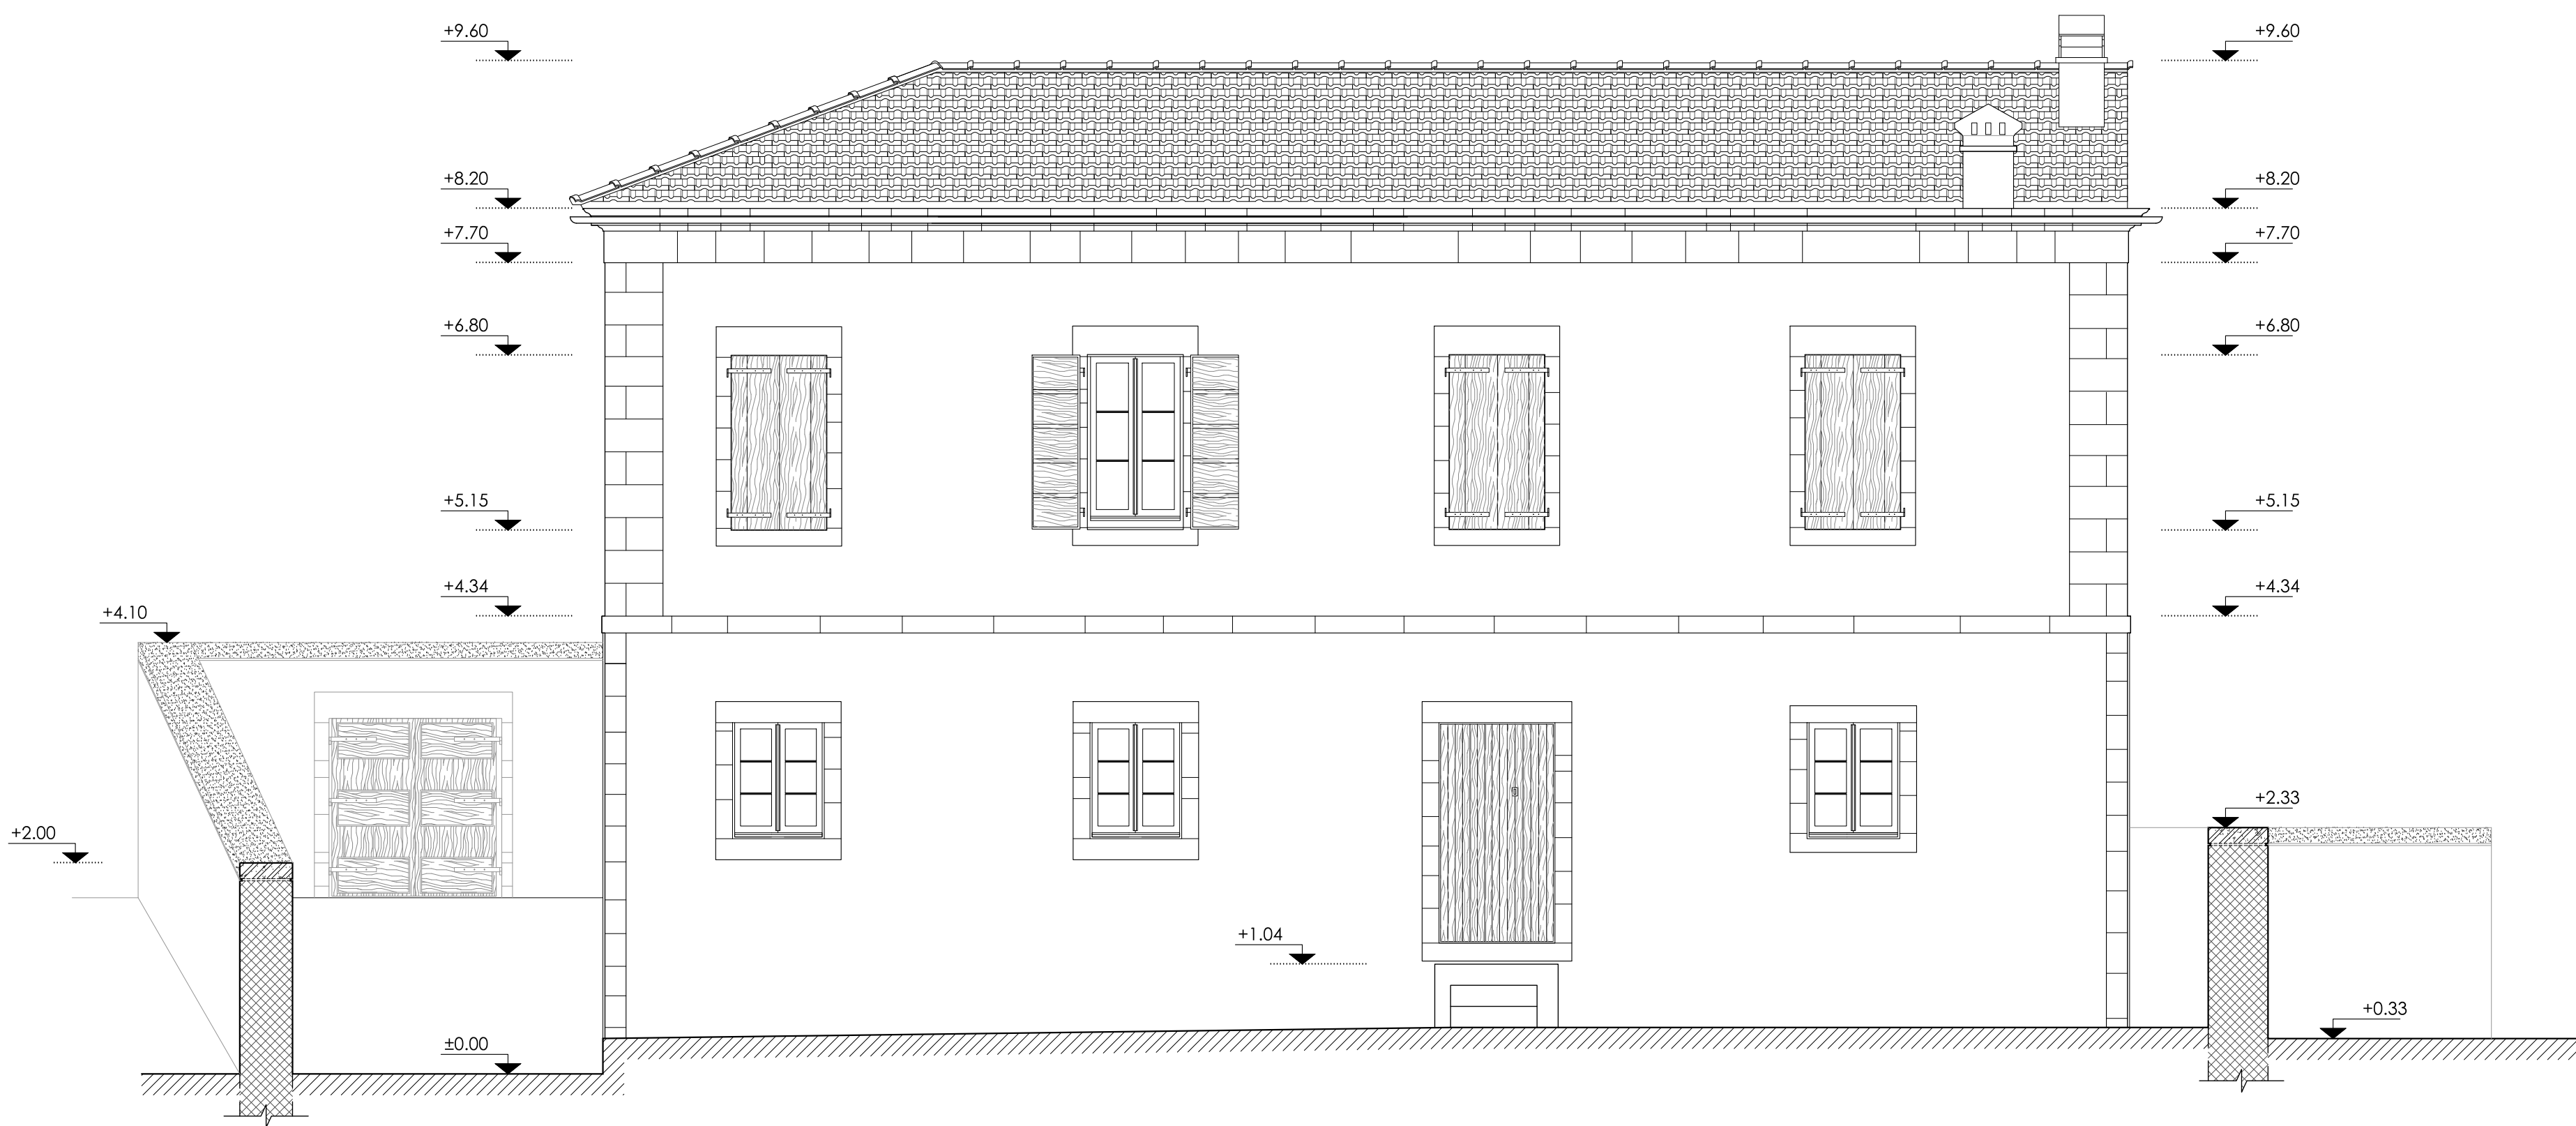

ΕΛΛΗΝΙΚΗ ΕΤΑΙΡΕΙΑ
Περιβάλλοντος & Πολιτισμού

ΜΕΛΕΤΗ ΑΠΟΚΑΤΑΣΤΑΣΗΣ ΚΑΙ ΕΠΑΝΑΧΡΗΣΗΣ
ΤΟΥ ΑΡΧΟΝΤΙΚΟΥ ΒΑΛΛΙΑΝΩΝ ΣΤΗΝ
ΚΕΦΑΛΟΝΙΑ

ΑΡΧΙΤΕΚΤΟΝΙΚΗ ΠΡΟΜΕΛΕΤΗ:
ΑΡΧΙΤΕΚΤΟΝΙΚΗ ΠΡΟΤΑΣΗ



Π.06


ΑΝΑΤΟΛΙΚΗ ΟΨΗ
ΚΛΙΜΑΚΑ 1: 50

ΜΠΕΝΤΕΡΜΑΧΕΡ - ΓΕΡΟΥΣΗΣ ΑΙΜΙΛΙΟΣ
ΑΡΧΙΤΕΚΤΟΝ ΜΗΧΑΝΙΚΟΣ ΕΜΤ

ΣΕΠΤΕΜΒΡΙΟΣ 2015

ΥΠΟΜΝΗΜΑ


- ΛΙΘΟΔΟΜΗ
- ΣΤΥΛ
- ΟΠΛΩΜΕΝΟ ΣΤΥΡΩΣΜΑ
- ΛΙΘΟΛΑΤΑ ΤΟΞΑ
- ΛΙΘΟΛΙΣΤΕΣ
- ΣΤΥΡΩΣΜΑ
- ΘΕΡΜΟΧΗΛΟΠΛΗ
- ΛΙΘΝΑ ΣΤΟΙΧΙΑ

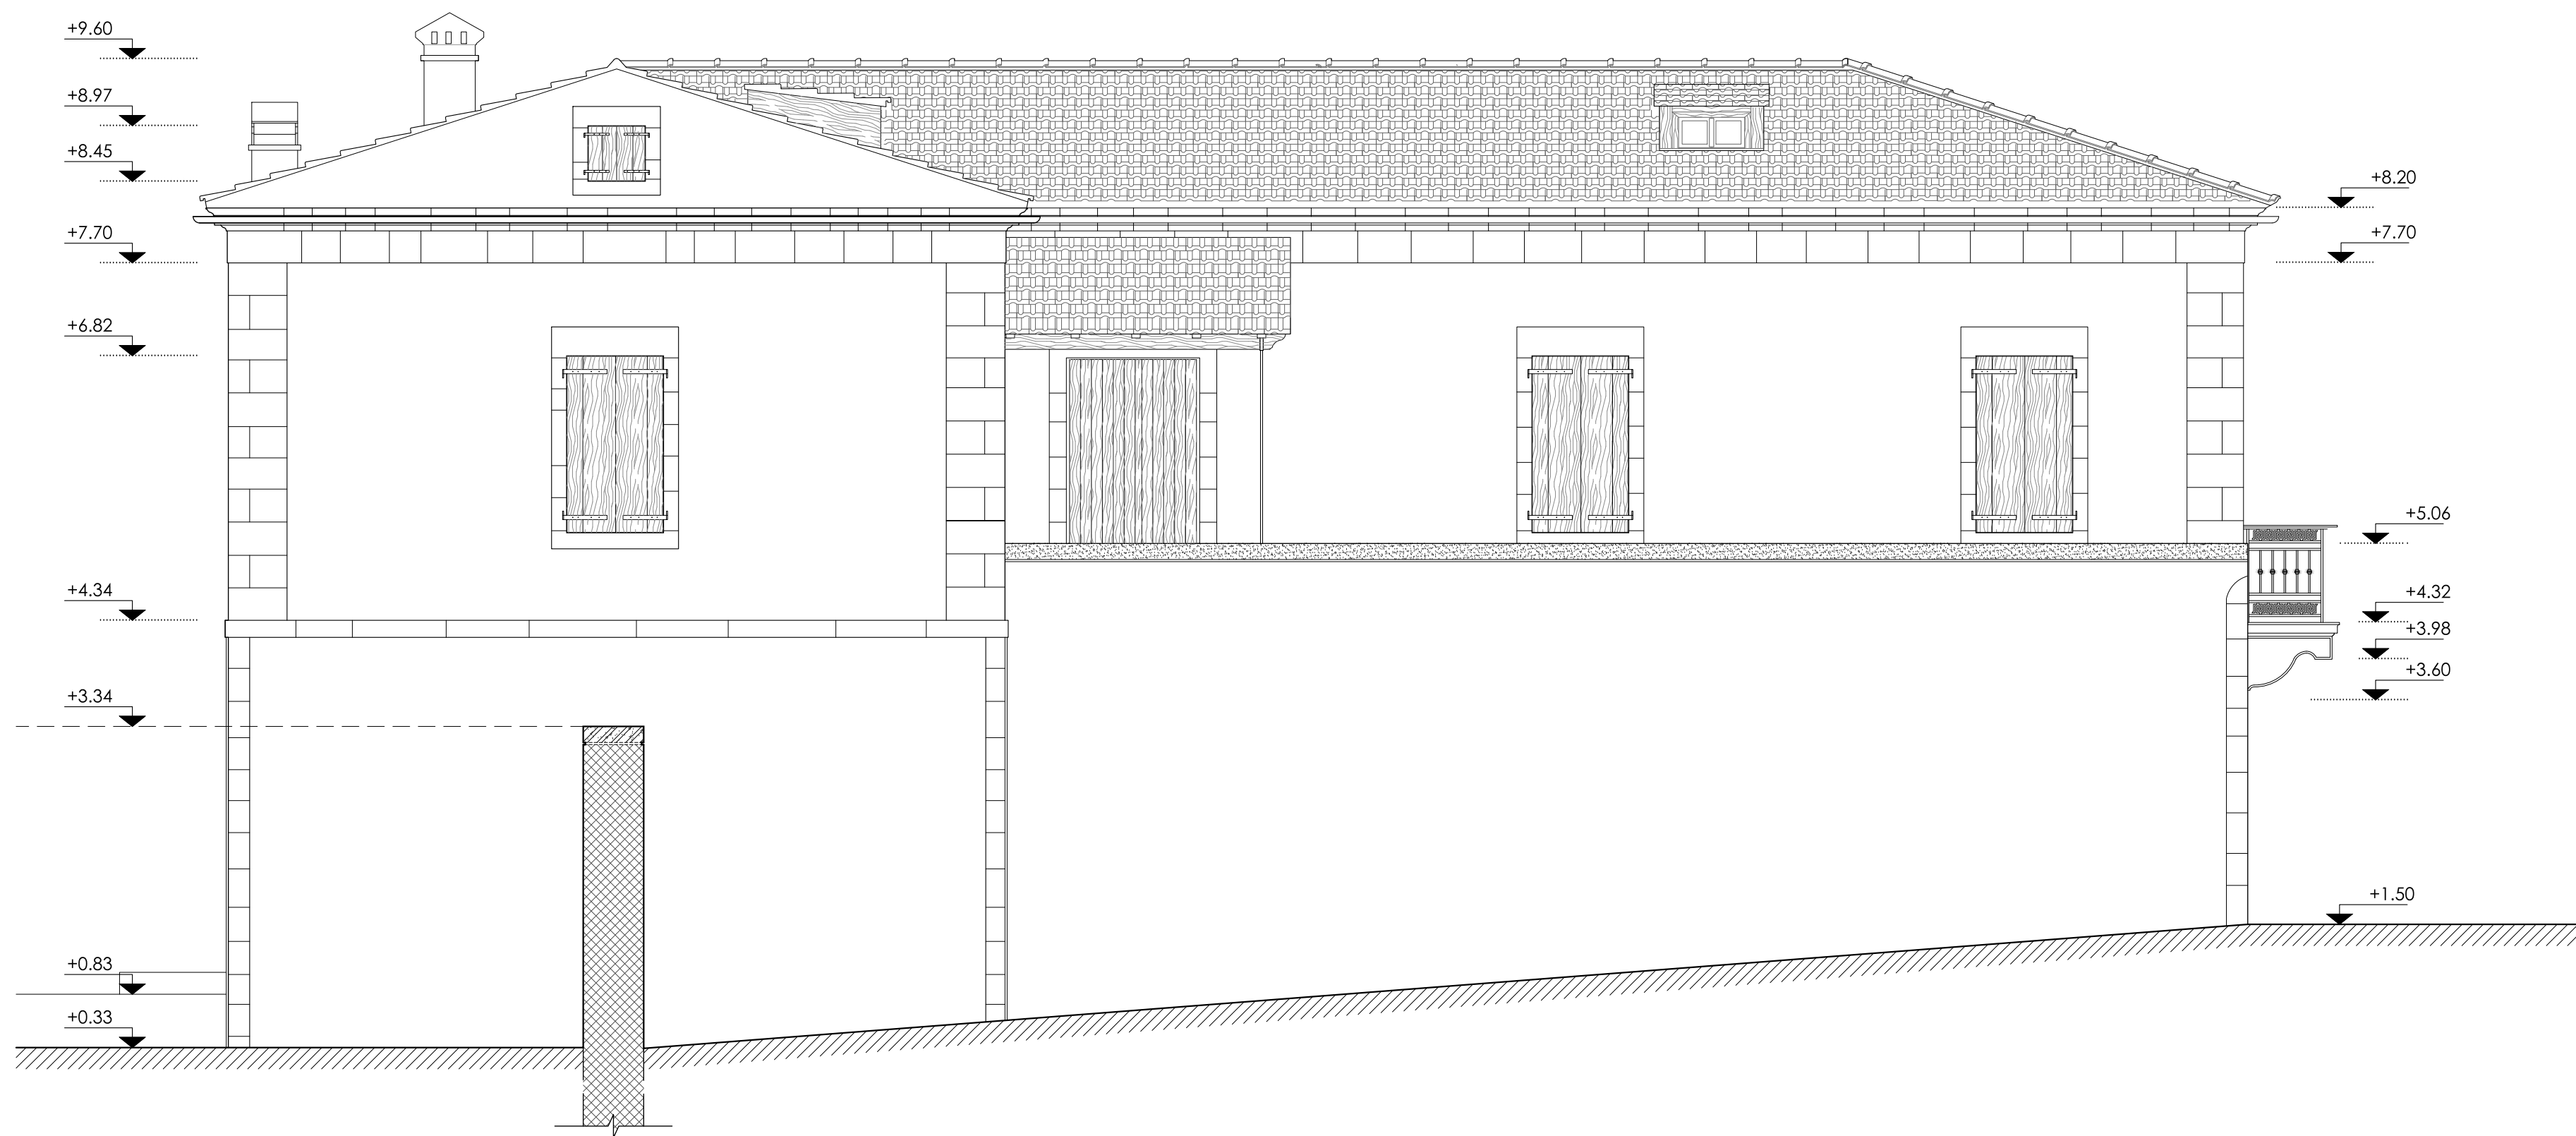

ΕΛΛΗΝΙΚΗ ΕΤΑΙΡΕΙΑ
Περιβάλλοντος & Πολιτισμού

ΜΕΛΕΤΗ ΑΠΟΚΑΤΑΣΤΑΣΗΣ ΚΑΙ ΕΠΑΝΑΧΡΗΣΗΣ
ΤΟΥ ΑΡΧΟΝΤΙΚΟΥ ΒΑΛΛΙΑΝΩΝ ΣΤΗΝ
ΚΕΦΑΛΟΝΙΑ

ΑΡΧΙΤΕΚΤΟΝΙΚΗ ΠΡΟΜΕΛΕΤΗ:
ΑΡΧΙΤΕΚΤΟΝΙΚΗ ΠΡΟΤΑΣΗ

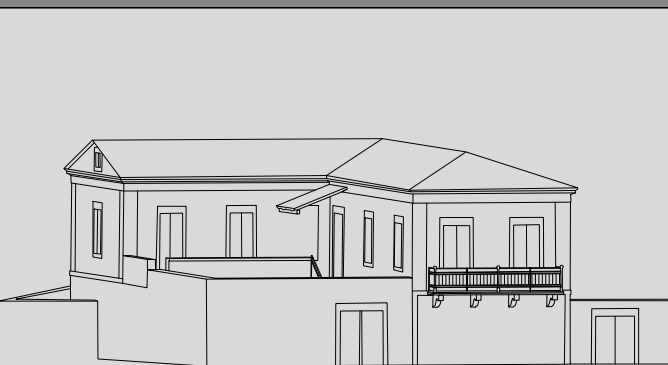

Π.07

ΒΟΡΕΙΑ ΟΨΗ
ΚΛΙΜΑΚΑ 1: 50

ΜΠΕΝΤΕΡΜΑΧΕΡ - ΓΕΡΟΥΣΗΣ ΑΙΜΙΛΙΟΣ
ΑΡΧΙΤΕΚΤΟΝ ΜΗΧΑΝΙΚΟΣ ΕΜΤ

ΣΕΠΤΕΜΒΡΙΟΣ 2015

ΥΠΟΜΝΗΜΑ

- ΛΙΘΟΔΟΜΗ
- ΣΤΥΛΟ
- ΟΠΙΣΘΕΝΟ ΕΣΤΥΡΩΣΜΑ
- ΛΙΘΟΔΟΜΑ ΤΟΒΑ
- ΡΗΓΜΑΤΙΣΤΕΣ
- ΕΣΤΥΡΩΣΜΑ
- ΘΕΡΜΟΧΗΛΩΣΗ
- ΛΙΘΝΑ ΣΤΟΙΧΙΑ



ΕΛΛΗΝΙΚΗ ΕΤΑΙΡΕΙΑ
Περιβάλλοντος & Πολιτισμού

ΜΕΛΕΤΗ ΑΠΟΚΑΤΑΣΤΑΣΗΣ ΚΑΙ ΕΠΑΝΑΧΡΗΣΗΣ
ΤΟΥ ΑΡΧΟΝΤΙΚΟΥ ΒΑΛΛΙΑΝΩΝ ΣΤΗΝ
ΚΕΦΑΛΟΝΙΑ

ΑΡΧΙΤΕΚΤΟΝΙΚΗ ΠΡΟΜΕΛΕΤΗ:
ΑΡΧΙΤΕΚΤΟΝΙΚΗ ΠΡΟΤΑΣΗ



Π.08


ΝΟΤΙΑ ΟΨΗ
ΚΛΙΜΑΚΑ 1: 50

ΜΠΕΝΤΕΡΜΑΧΕΡ - ΓΕΡΟΥΣΗΣ ΑΙΜΙΛΙΟΣ
ΑΡΧΙΤΕΚΤΟΝ ΜΗΧΑΝΙΚΟΣ ΕΜΤ

ΣΕΠΤΕΜΒΡΙΟΣ 2015

ΥΠΟΜΝΗΜΑ

- ΛΙΘΟΔΟΜΗ
- ΣΤΥΛΟ
- ΟΠΙΣΘΕΝΟ ΕΣΤΥΡΩΜΑ
- ΛΙΘΟΔΟΜΑ ΤΟΒΑ
- ΡΗΓΜΑΤΙΣΣΕΣ
- ΕΣΤΥΡΩΜΑ
- ΦΕΡΜΟΜΕΝΟΙ
- ΛΙΘΝΑ ΣΤΟΙΧΙΑ

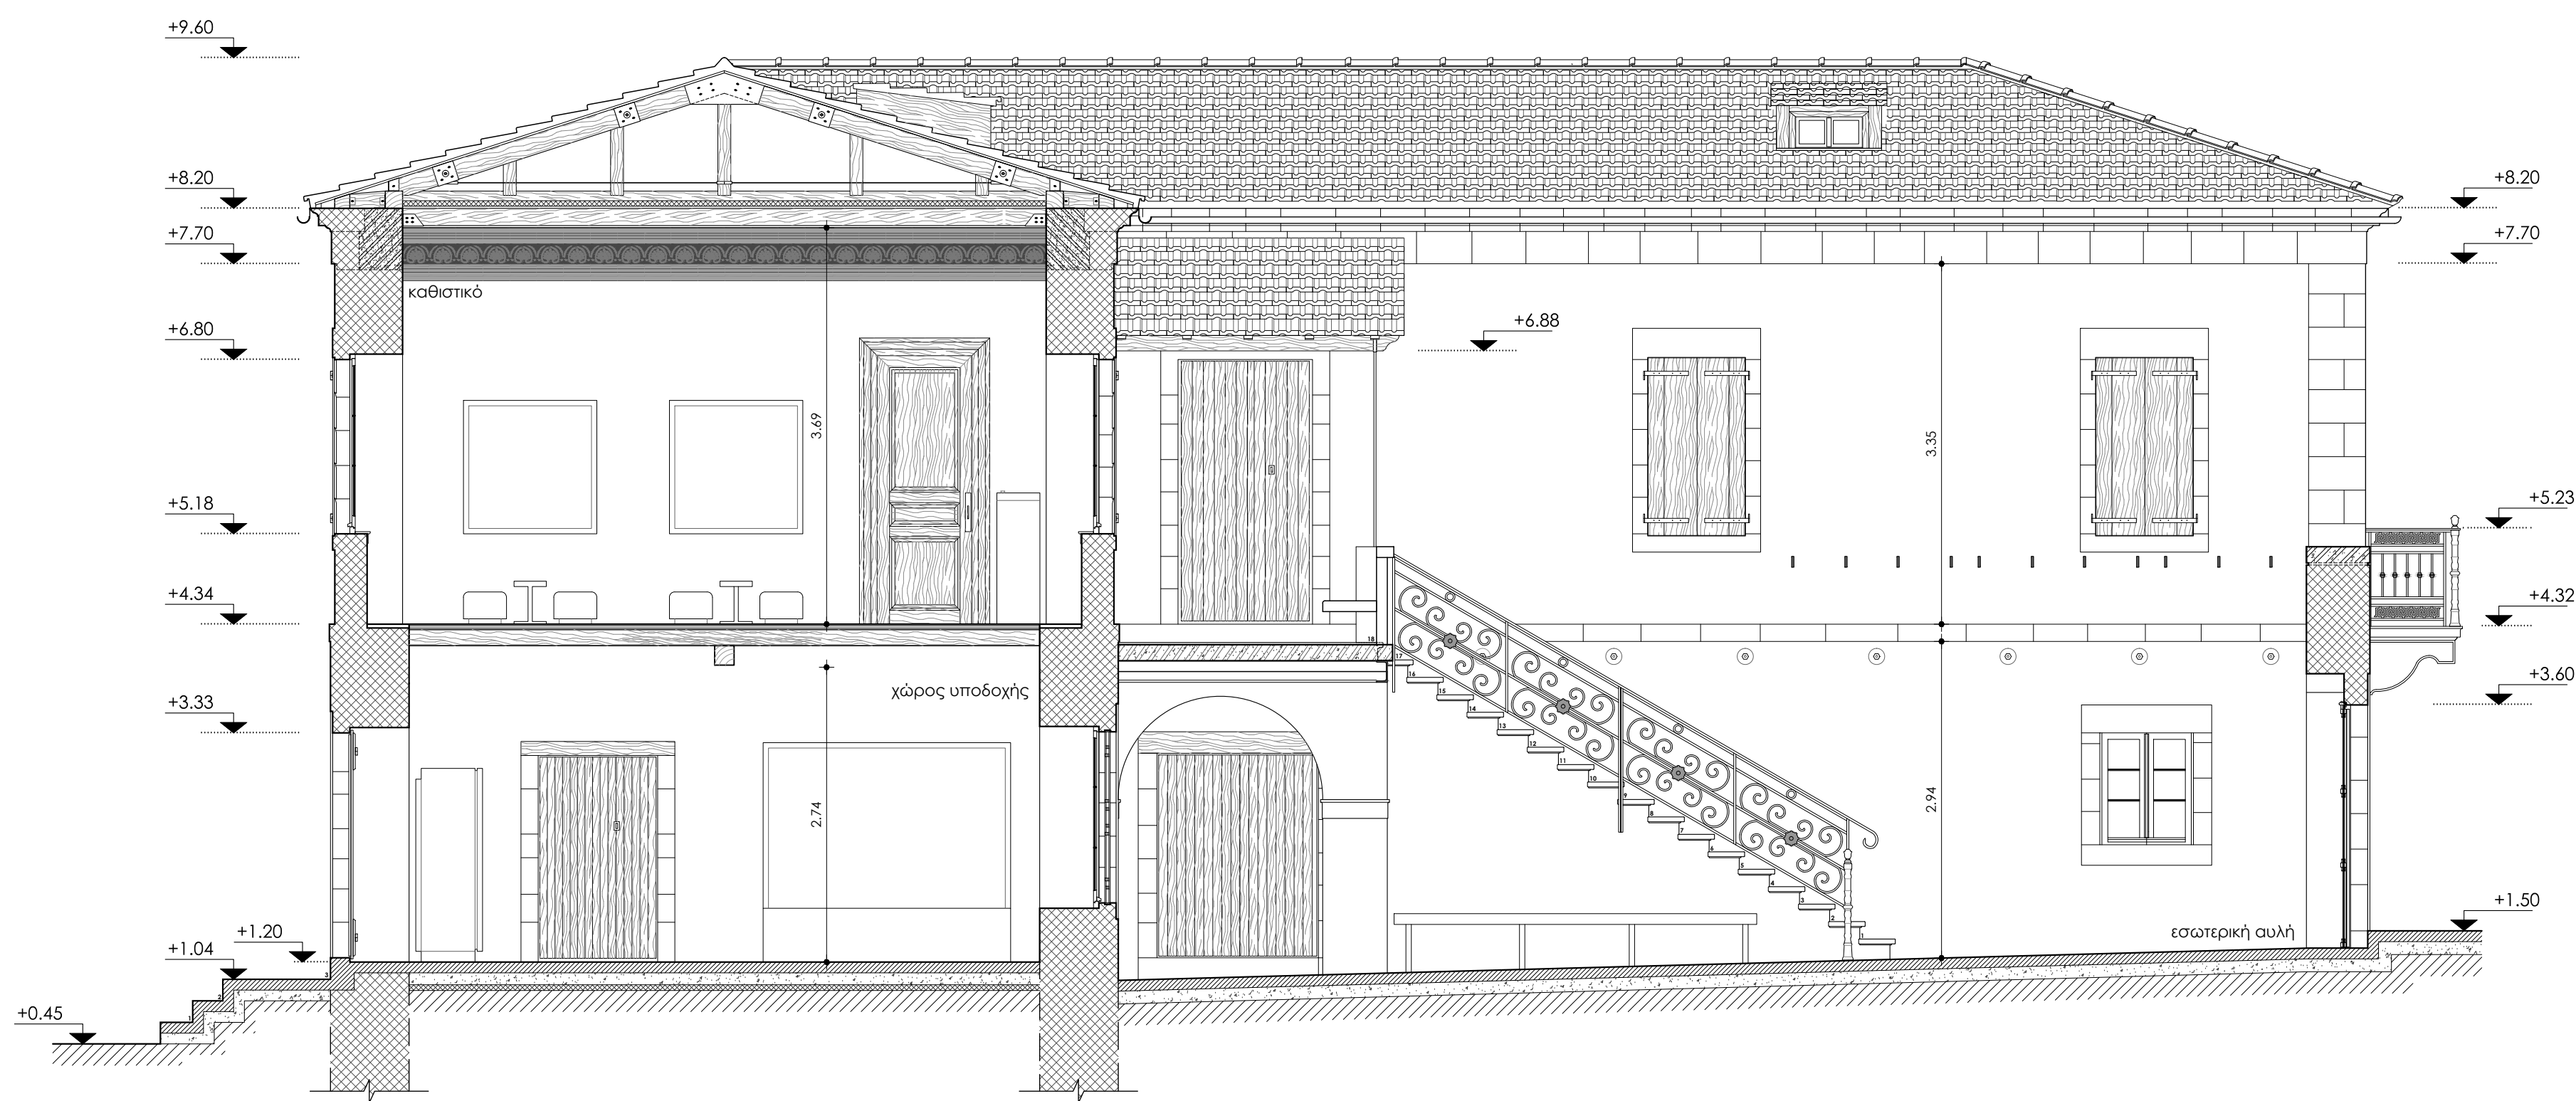

ΕΛΛΗΝΙΚΗ ΕΤΑΙΡΕΙΑ
Περιβάλλοντος & Πολιτισμού

ΜΕΛΕΤΗ ΑΠΟΚΑΤΑΣΤΑΣΗΣ ΚΑΙ ΕΠΑΝΑΧΡΗΣΗΣ
ΤΟΥ ΑΡΧΟΝΤΙΚΟΥ ΒΑΛΛΙΑΝΩΝ ΣΤΗΝ
ΚΕΦΑΛΟΝΙΑ

ΑΡΧΙΤΕΚΤΟΝΙΚΗ ΠΡΟΜΕΛΕΤΗ:
ΑΡΧΙΤΕΚΤΟΝΙΚΗ ΠΡΟΤΑΣΗ



Π.09

ΤΟΜΗ ΑΑ'
ΚΛΙΜΑΚΑ 1: 50

ΜΠΕΝΤΕΡΜΑΧΕΡ - ΓΕΡΟΥΣΗΣ ΑΙΜΙΛΙΟΣ
ΑΡΧΙΤΕΚΤΟΝ ΜΗΧΑΝΙΚΟΣ ΕΜΤ

ΣΕΠΤΕΜΒΡΙΟΣ 2015

ΥΠΟΜΝΗΜΑ


- ΛΙΘΟΔΟΜΗ
- ΣΤΥΛΟ
- ΟΠΙΣΘΕΡΟ ΣΤΥΛΟΔΕΚΑ
- ΛΙΘΟΔΕΚΑ ΤΟΙΧΑ
- ΛΙΘΟΔΕΚΑ
- ΣΤΥΛΟΔΕΚΑ
- ΘΕΡΜΟΧΩΡΙΣΤΗΡ
- ΛΙΘΟΔΕΚΑ ΤΟΙΧΑ



ΕΛΛΗΝΙΚΗ ΕΤΑΙΡΕΙΑ
Περιβάλλοντος & Πολιτισμού

ΜΕΛΕΤΗ ΑΠΟΚΑΤΑΣΤΑΣΗΣ ΚΑΙ ΕΠΑΝΑΧΡΗΣΗΣ
ΤΟΥ ΑΡΧΟΝΤΙΚΟΥ ΒΑΛΛΙΑΝΩΝ ΣΤΗΝ
ΚΕΦΑΛΟΝΙΑ

ΑΡΧΙΤΕΚΤΟΝΙΚΗ ΠΡΟΜΕΛΕΤΗ:
ΑΡΧΙΤΕΚΤΟΝΙΚΗ ΠΡΟΤΑΣΗ

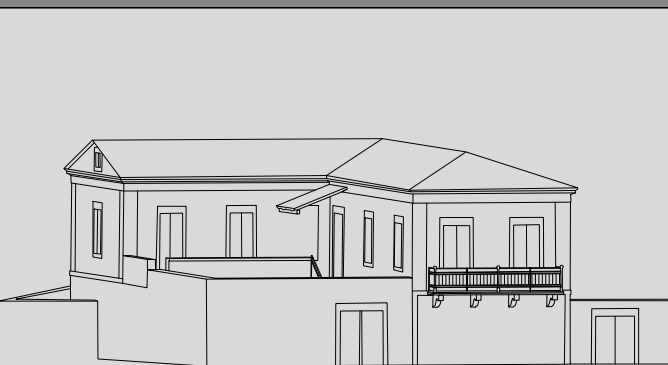

Π.10

ΤΟΜΗ ΒΒ'
ΚΛΙΜΑΚΑ 1: 50

ΜΠΕΝΤΕΡΜΑΧΕΡ - ΓΕΡΟΥΣΗΣ ΑΙΜΙΛΙΟΣ
ΑΡΧΙΤΕΚΤΟΝ ΜΗΧΑΝΙΚΟΣ ΕΜΤ

ΣΕΠΤΕΜΒΡΙΟΣ 2015

- ΥΠΟΜΝΗΜΑ
- ΛΙΘΟΔΟΜΗ
 - ΣΤΥΛΟ
 - ΟΠΙΣΘΕΝΟ ΕΣΤΥΡΩΣΜΑ
 - ΑΠΟΔΑΤΑ ΤΟΙΧΑ
 - ΡΗΓΜΑΤΙΣΤΕΣ
 - ΕΣΤΥΡΩΣΜΑ
 - ΘΕΡΜΟΧΗΛΩΣΗ
 - ΛΙΘΝΑ ΣΤΟΙΧΙΑ




ΤΟΜΗ ΖΖ'

ΕΛΛΗΝΙΚΗ ΕΤΑΙΡΕΙΑ
Περιβάλλοντος & Πολιτισμού

ΜΕΛΕΤΗ ΑΠΟΚΑΤΑΣΤΑΣΗΣ ΚΑΙ ΕΠΑΝΑΧΡΗΣΗΣ
ΤΟΥ ΑΡΧΟΝΤΙΚΟΥ ΒΑΛΛΙΑΝΩΝ ΣΤΗΝ
ΚΕΦΑΛΟΝΙΑ

ΑΡΧΙΤΕΚΤΟΝΙΚΗ ΠΡΟΜΕΛΕΤΗ:
ΑΡΧΙΤΕΚΤΟΝΙΚΗ ΠΡΟΤΑΣΗ

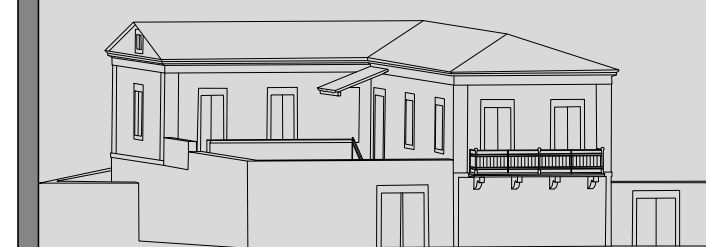

Π.11

ΤΟΜΗ ΓΓ'
ΚΛΙΜΑΚΑ 1: 50

ΜΠΕΝΤΕΡΜΑΧΕΡ - ΓΕΡΟΥΣΗΣ ΑΙΜΙΛΙΟΣ
ΑΡΧΙΤΕΚΤΟΝ ΜΗΧΑΝΙΚΟΣ ΕΜΤ

ΣΕΠΤΕΜΒΡΙΟΣ 2015

- ΥΠΟΜΝΗΜΑ
- ΛΙΘΟΔΟΜΗ
 - ΣΥΛΟ
 - ΟΠΛΩΜΕΝΟ ΣΚΥΡΟΔΕΜΑ
 - ΑΠΟΛΕΑ ΤΟΙΧΑ
 - ΓΥΦΑΛΟΣΤΕΣ
 - ΣΚΥΡΟΔΕΜΑ
 - ΦΕΡΟΜΕΝΟΙΟΣΤΗ
 - ΛΙΘΙΑ ΣΤΟΙΧΕΙΑ