


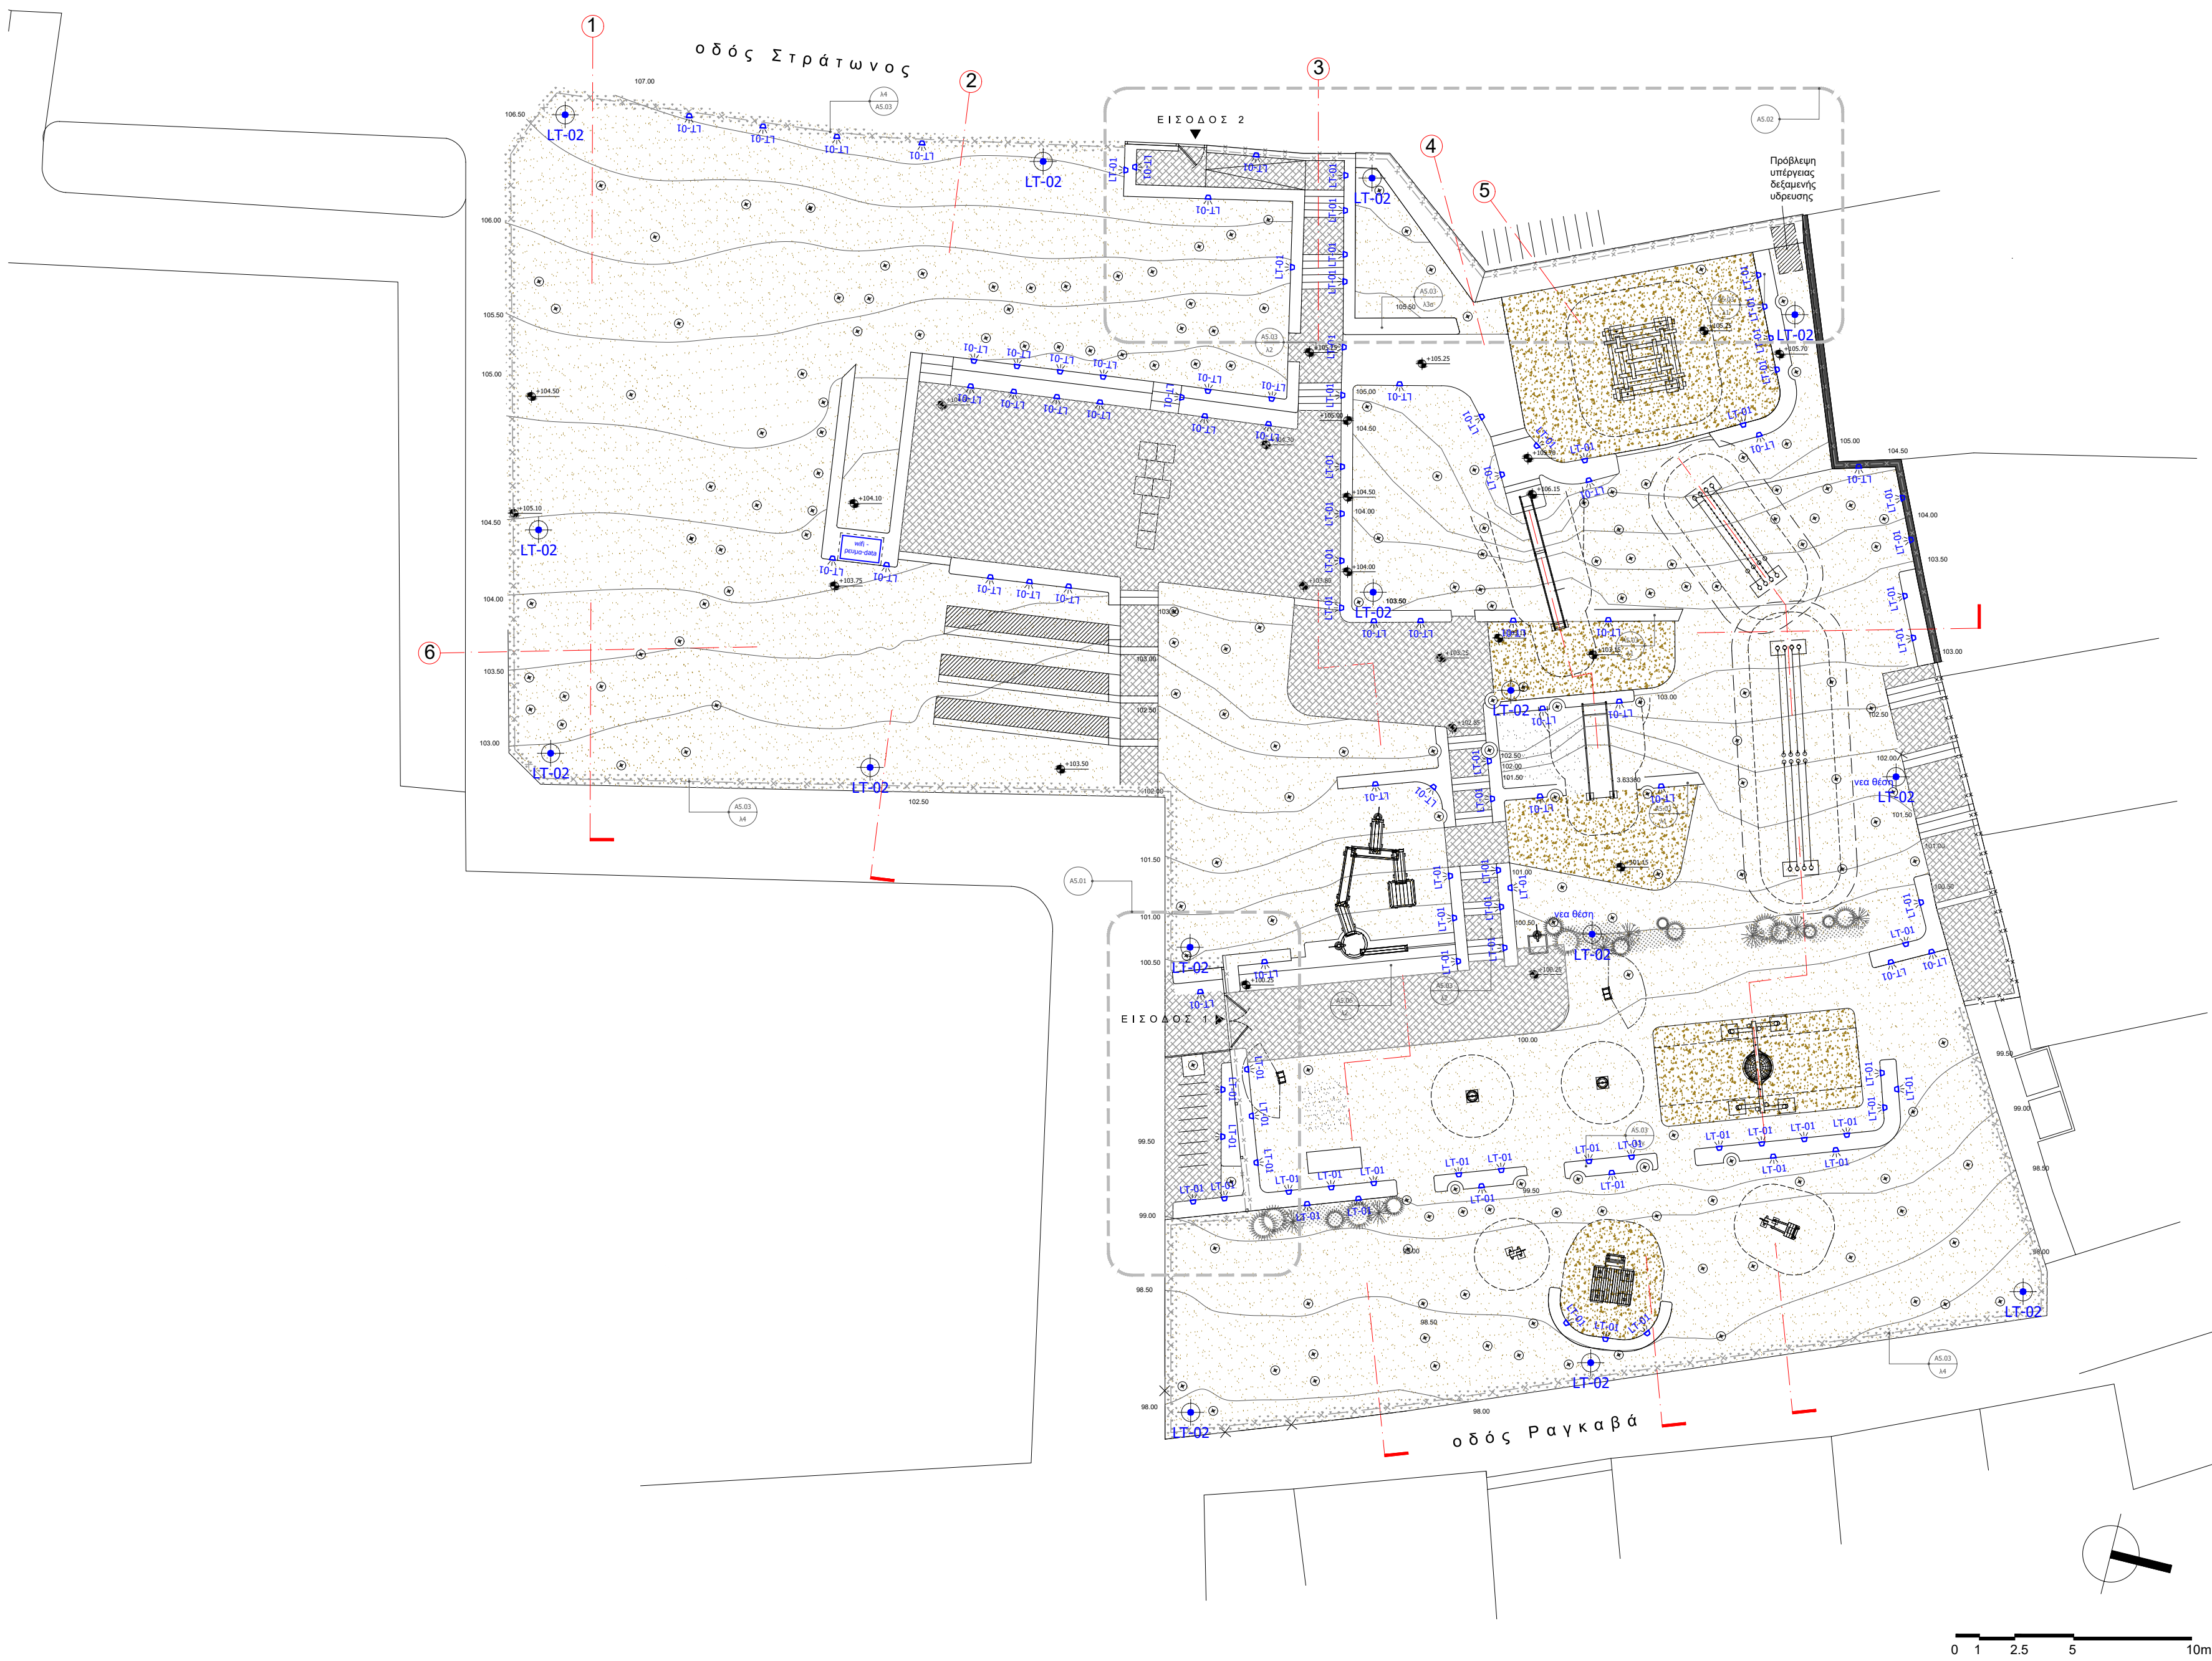

LT-01 ☐	LT-17 ΧΑΜΗΛΗ ΕΝΤΙΧΟΙΣΜΕΝΗ ΑΠΛΙΚΑ
LT-02 ⊕	LT-20 ΦΩΤΙΣΤΙΚΟ LED ΣΕ ΣΤΥΛΟ (ΥΦΙΣΤΑΜΕΝΑ)

ΤΙΤΛΟΣ ΕΡΓΟΥ	ΑΝΑΠΛΑΣΗ ΠΑΙΔΙΚΗΣ ΧΑΡΑΣ - ΚΗΠΟΥ ΑΚΡΟΠΟΛΕΩΣ		
ΘΕΣΗ ΕΡΓΟΥ	οδός Ραγκαβά, Πλάκα		
ΠΡΟΤΟΒΟΥΛΙΑ ΣΥΝΤΟΝΙΣΜΟΣ	ΕΛΛΗΝΙΚΗ ΕΤΑΙΡΕΙΑ ΠΕΡΙΒΑΛΛΟΝΤΟΣ ΚΑΙ ΠΟΛΙΤΙΣΜΟΥ		
ΑΡΧΙΤΕΚΤΟΝΙΚΗ ΜΕΛΕΤΗ	Α.ΣΤΡΑΤΟΥ / Κ.ΚΑΡΑΧΑΛΙΟΥ		
ΤΙΤΛΟΣ ΣΧΕΔΙΟΥ	ΔΙΑΓΡΑΜΜΑ ΦΩΤΙΣΜΟΥ		
ΑΡΙΘΜΟΣ ΣΧΕΔΙΟΥ	A2.00	ΚΛΙΜΑΚΑ ΣΧΕΔΙΟΥ	1:200
ΗΜ/ΝΙΑ ΜΕΛΕΤΗΣ	ΜΑΙΟΣ 2022	ΦΑΣΗ ΜΕΛΕΤΗΣ	ΜΕΛΕΤΗ ΕΦΑΡΜΟΓΗΣ
ΥΠ/ΦΗ - ΣΦΡΑΓΙΔΑ	ΑΛΕΞΑΝΔΡΑ ΣΤΡΑΤΟΥ ΑΡΧΙΤΕΚΤΟΝΙΚΗ ΕΡΓΑΣΤΗΡΙΑ ΜΕΛΟΣ ΤΗΣ ΕΕΕ ΠΑΛΛΑΔΟΕΡΕΙΟΝ 1054 ΑΘΗΝΑ ΑΦΜ: 052420994 ΚΥΡΙΑΚΗ ΚΑΡΑΧΑΛΙΟΥ ΑΡΧΙΤΕΚΤΟΝΙΚΗ ΕΡΓΑΣΤΗΡΙΑ ΜΣΦ ΜΕΛΟΣ ΤΗΣ ΕΕΕ ΑΡ. ΜΗΤΡΩΟΥ ΕΛΛΑΣ ΑΝΑΤΑΣΙΑΣ 8-10 15001 ΚΟΥΒΑΡΑΣ Τ. 6989122880		
ΘΕΩΡΗΣΕΙΣ ΔΗΜΟΥ ΑΘΗΝΑΙΩΝ	ΔΙΕΥΘΥΝΣΗ ΗΛΕΚΤΡΟΛΟΓΙΚΟΥ		
		Ο ΠΡΟΪΣΤΑΜΕΝΟΣ ΤΟΥ ΤΜΗΜΑΤΟΣ ΜΕΛΕΤΩΝ, ΤΕΚΜΗΡΙΩΣΗΣ ΚΑΙ ΠΡΟΓΡΑΜΜΑΤΙΣΜΟΥ	Ο ΠΡΟΪΣΤΑΜΕΝΟΣ ΤΗΣ ΔΙΕΥΘΥΝΣΗΣ
	ΔΗΜΟΣ ΑΘΗΝΑΙΩΝ	ΕΥΑΓΓΕΛΙΑ ΒΑΣΙΛΗΑ	ΔΗΜΗΤΡΙΟΣ ΨΥΛΛΟΣ