


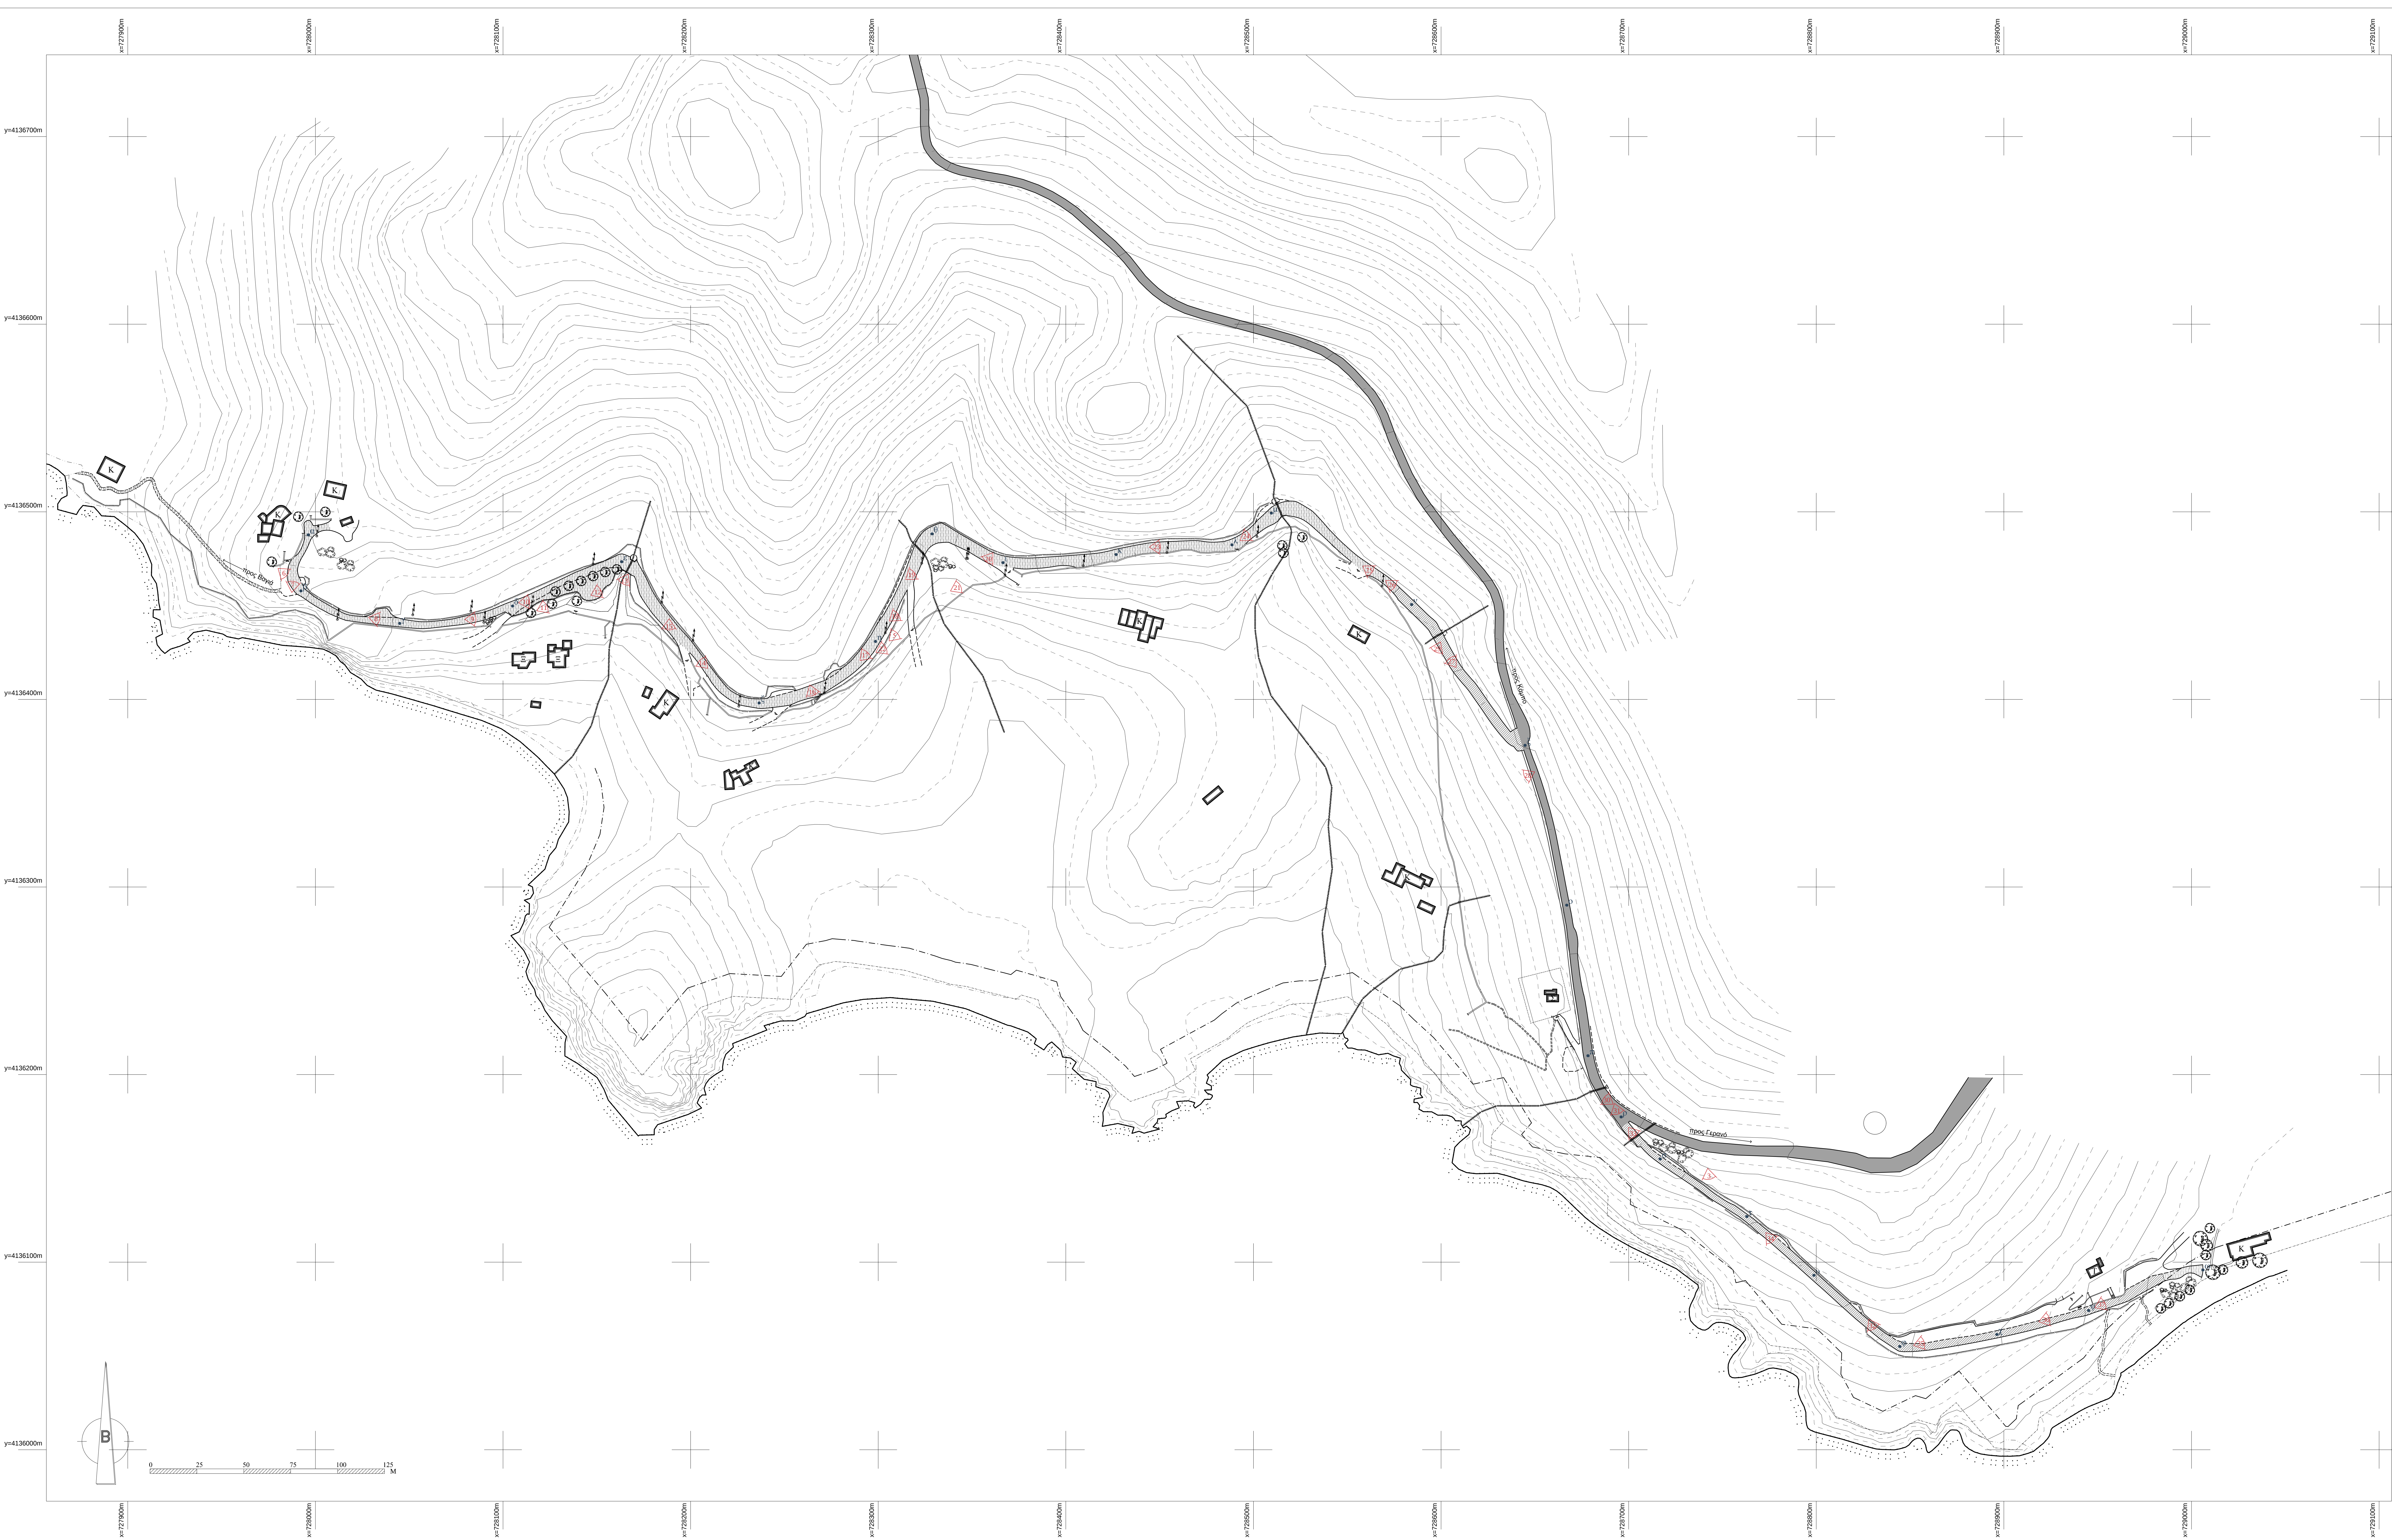

ΥΠΟΜΝΗΜΑ

Όριο δρόμου

Όριο διακλάσησης δρόμου / Όριο δικτυικού δρόμου

Φυλάκ προαύου

Χείμαρρος

Ασφαλτοστρώση, σύμφωνα με ΦΕΚ 255Δ/2006 και 336Δ/2020

Μέγιστο χείμαρρο κύμα, σύμφωνα με ΦΕΚ 255Δ/2006 και 336Δ/2020

Όριο αγκαλού, σύμφωνα με ΦΕΚ 255Δ/2006 και 336Δ/2020

Παράλληλη (μη καθορισμένη)

Μονοπάτι

Ασφαλτοστρωμένος αμείφτης δρόμος

Ταμειοκρατημένος δρόμος

Χωματόδρομος

Μονοπάτι

Στόλος κορυφαίου διαστήματος

Σημείο λήψης φωτογραφίας

Κτίριο

Δέντρο

Θαμνώδης βλάστηση

ΧΡΗΣΕΙΣ ΚΤΙΡΙΩΝ

Κ

Κατοικία

Ξ

Εξυπνάδα

Τ

Ταβέρνα

Σ

Στάβλος

ΠΙΝΑΚΑΣ ΣΥΝΤΕΤΑΓΜΕΝΩΝ ΣΗΜΕΙΩΝ (α,β,γ...χ,ψ,ω)

α	x=727996.27	y=4136487.69
β	x=727992.30	y=4136457.80
γ	x=728044.95	y=4136440.48
δ	x=728105.12	y=4136449.78
ε	x=728163.32	y=4136473.37
ζ	x=728236.54	y=4136398.09
η	x=728298.57	y=4136430.87
θ	x=728328.73	y=4136488.19
ι	x=728366.55	y=4136472.87
κ	x=728426.79	y=4136477.19
λ	x=728488.54	y=4136462.36
μ	x=728509.56	y=4136459.30
ν	x=728584.34	y=4136450.52
ξ	x=728644.79	y=4136375.51
ο	x=728667.02	y=4136290.30
π	x=728678.33	y=4136210.05
ρ	x=728695.99	y=4136177.43
σ	x=728716.79	y=4136155.03
τ	x=728762.99	y=4136124.34
υ	x=728798.76	y=4136093.02
φ	x=728844.52	y=4136065.08
χ	x=728896.26	y=4136061.49
ψ	x=728945.16	y=4136074.24
ω	x=729005.09	y=4136095.88

ΕΛΛΗΝΙΚΗ ΕΤΑΙΡΕΙΑ

Περιβάλλοντος και Γεωτεχνολογίας

ΕΡΓΟΔΟΤΗΣ:

ΑΠΟΚΑΤΑΣΤΑΣΗ ΚΑΙ ΣΥΝΤΗΡΗΣΗ ΤΟΥ ΜΟΝΟΠΑΤΙΟΥ ΛΥΓΓΙΝΟΥ ΣΤΗΝ ΠΑΤΜΟ

ΕΡΓΟ:

ΠΑΤΜΟΣ

ΠΕΡΙΦΕΡΕΙΑ: ΝΟΤΙΟΥ ΑΙΓΑΙΟΥ

Α.Γ.Ε.Μ.

ΣΩΤΗΡΗΣ ΒΟΓΙΑΤΖΗΣ & ΣΥΝΕΡΓΑΤΕΣ

ΛΕΜΕΣΟΥ 29 ΠΑΠΑΓΟΥ 156 69 ΤΗΛ - FAX 210-6523823

ΜΕΛΕΤΗΤΕΣ:

ΜΑΚΡΥΝΟΡΗ ΓΕΩΡΓΙΑ, αρχιτέκτων μηχανικός

ΚΡΙΕΜΑΔΗ ΣΩΤΗΡΙΑ, αρχιτέκτων μηχανικός

ΚΑΤΗΓΟΡΙΑ:

ΘΕΜΑ - ΤΙΤΛΟΣ ΣΧΕΔΙΟΥ:

ΤΟΠΟΓΡΑΦΙΚΟ

ΑΡ. ΣΧΕΔΙΟΥ:

T₀₁

ΣΤΑΔΙΟ ΜΕΛΕΤΗΣ:

ΑΠΟΤΥΠΩΣΗ

ΚΛΙΜΑΚΑ:

1:1000

ΧΡΟΝΟΣ ΜΕΛΕΤΗΣ:

ΟΚΤΩΒΡΙΟΣ 2021

ΟΙ ΣΥΝΤΑΞΑΝΤΕΣ

ΕΛΕΓΧΟΣ


ΘΕΩΡΗΣΗ



ΥΠΟΜΝΗΜΑ	
	Όριο δρόμου
	Όριο διατάλυνσης δρόμου / Όριο ιδιωτικού δρόμου
	Μονοπάτι
	Μονοπάτι (αγροτικός δρόμος) προγενέστερο του 1945
	Φρύδι πριναούς
	Χείμαρρος
	Ακτογραμμή, σύμφωνα με ΦΕΚ 255Δ/2006 και 336Δ/2020
	Μέγιστο χειμérico κόμα, σύμφωνα με ΦΕΚ 255Δ/2006 και 336Δ/2020
	Όριο αγιαλού, σύμφωνα με ΦΕΚ 255Δ/2006 και 336Δ/2020
	Παράλια (μη καθορισμένη)
	Μαντρόταχος
	Συρματόπλεγμα
	Φθορά λόγω αποσπασματικής δράσης αββρίλων
	Μπάρα προστασίας
	Φερτά οικοδομικά απορρίμματα
	Απόλυτη υψομετρική στάθμη
	Στόλος κοινοφελούς δικτύου
	Κτίσμα
	Δέντρο
	Θαμνώδης βλάστηση




εργοδότης:		ΕΛΛΗΝΙΚΗ ΕΤΑΙΡΕΙΑ Περιβάλλοντος και Πολιτισμού
ΑΠΟΚΑΤΑΣΤΑΣΗ ΚΑΙ ΣΥΝΤΗΡΗΣΗ ΤΟΥ ΜΟΝΟΠΑΤΙΟΥ ΛΥΓΓΙΝΟΥ ΣΤΗΝ ΠΑΤΜΟ		
έργο:		
θέση:	ΠΑΤΜΟΣ	περιφέρεια: ΝΟΤΙΟΥ ΑΙΓΑΙΟΥ
Α.Γ.Ε.Μ.	ΣΩΤΗΡΗΣ ΒΟΓΙΑΤΖΗΣ & ΣΥΝΕΡΓΑΤΕΣ ΛΕΜΕΣΟΥ 29 ΠΑΠΑΓΟΥ 156 69 ΤΗΛ - FAX 210-6523823	
μελετητές :	ΜΑΚΡΥΝΟΡΗ ΓΕΩΡΓΙΑ, αρχιτέκτων μηχανικός ΚΡΙΕΜΑΔΗ ΣΩΤΗΡΙΑ, αρχιτέκτων μηχανικός	
κατηγορία :		
θέμα - τίτλος σχεδίου:		αρ. σχεδίου:
ΚΑΤΟΦΗ ΤΜΗΜΑΤΟΣ 0		A ₀₀
στάδιο μελέτης: ΑΠΟΤΥΠΩΣΗ		
κλίμακα:	1:200	χρόνος μελέτης: ΟΚΤΩΒΡΙΟΣ 2021
ΟΙ ΣΥΝΤΑΞΑΝΤΕΣ		ΕΛΕΓΧΟΣ
		ΘΕΩΡΗΣΗ

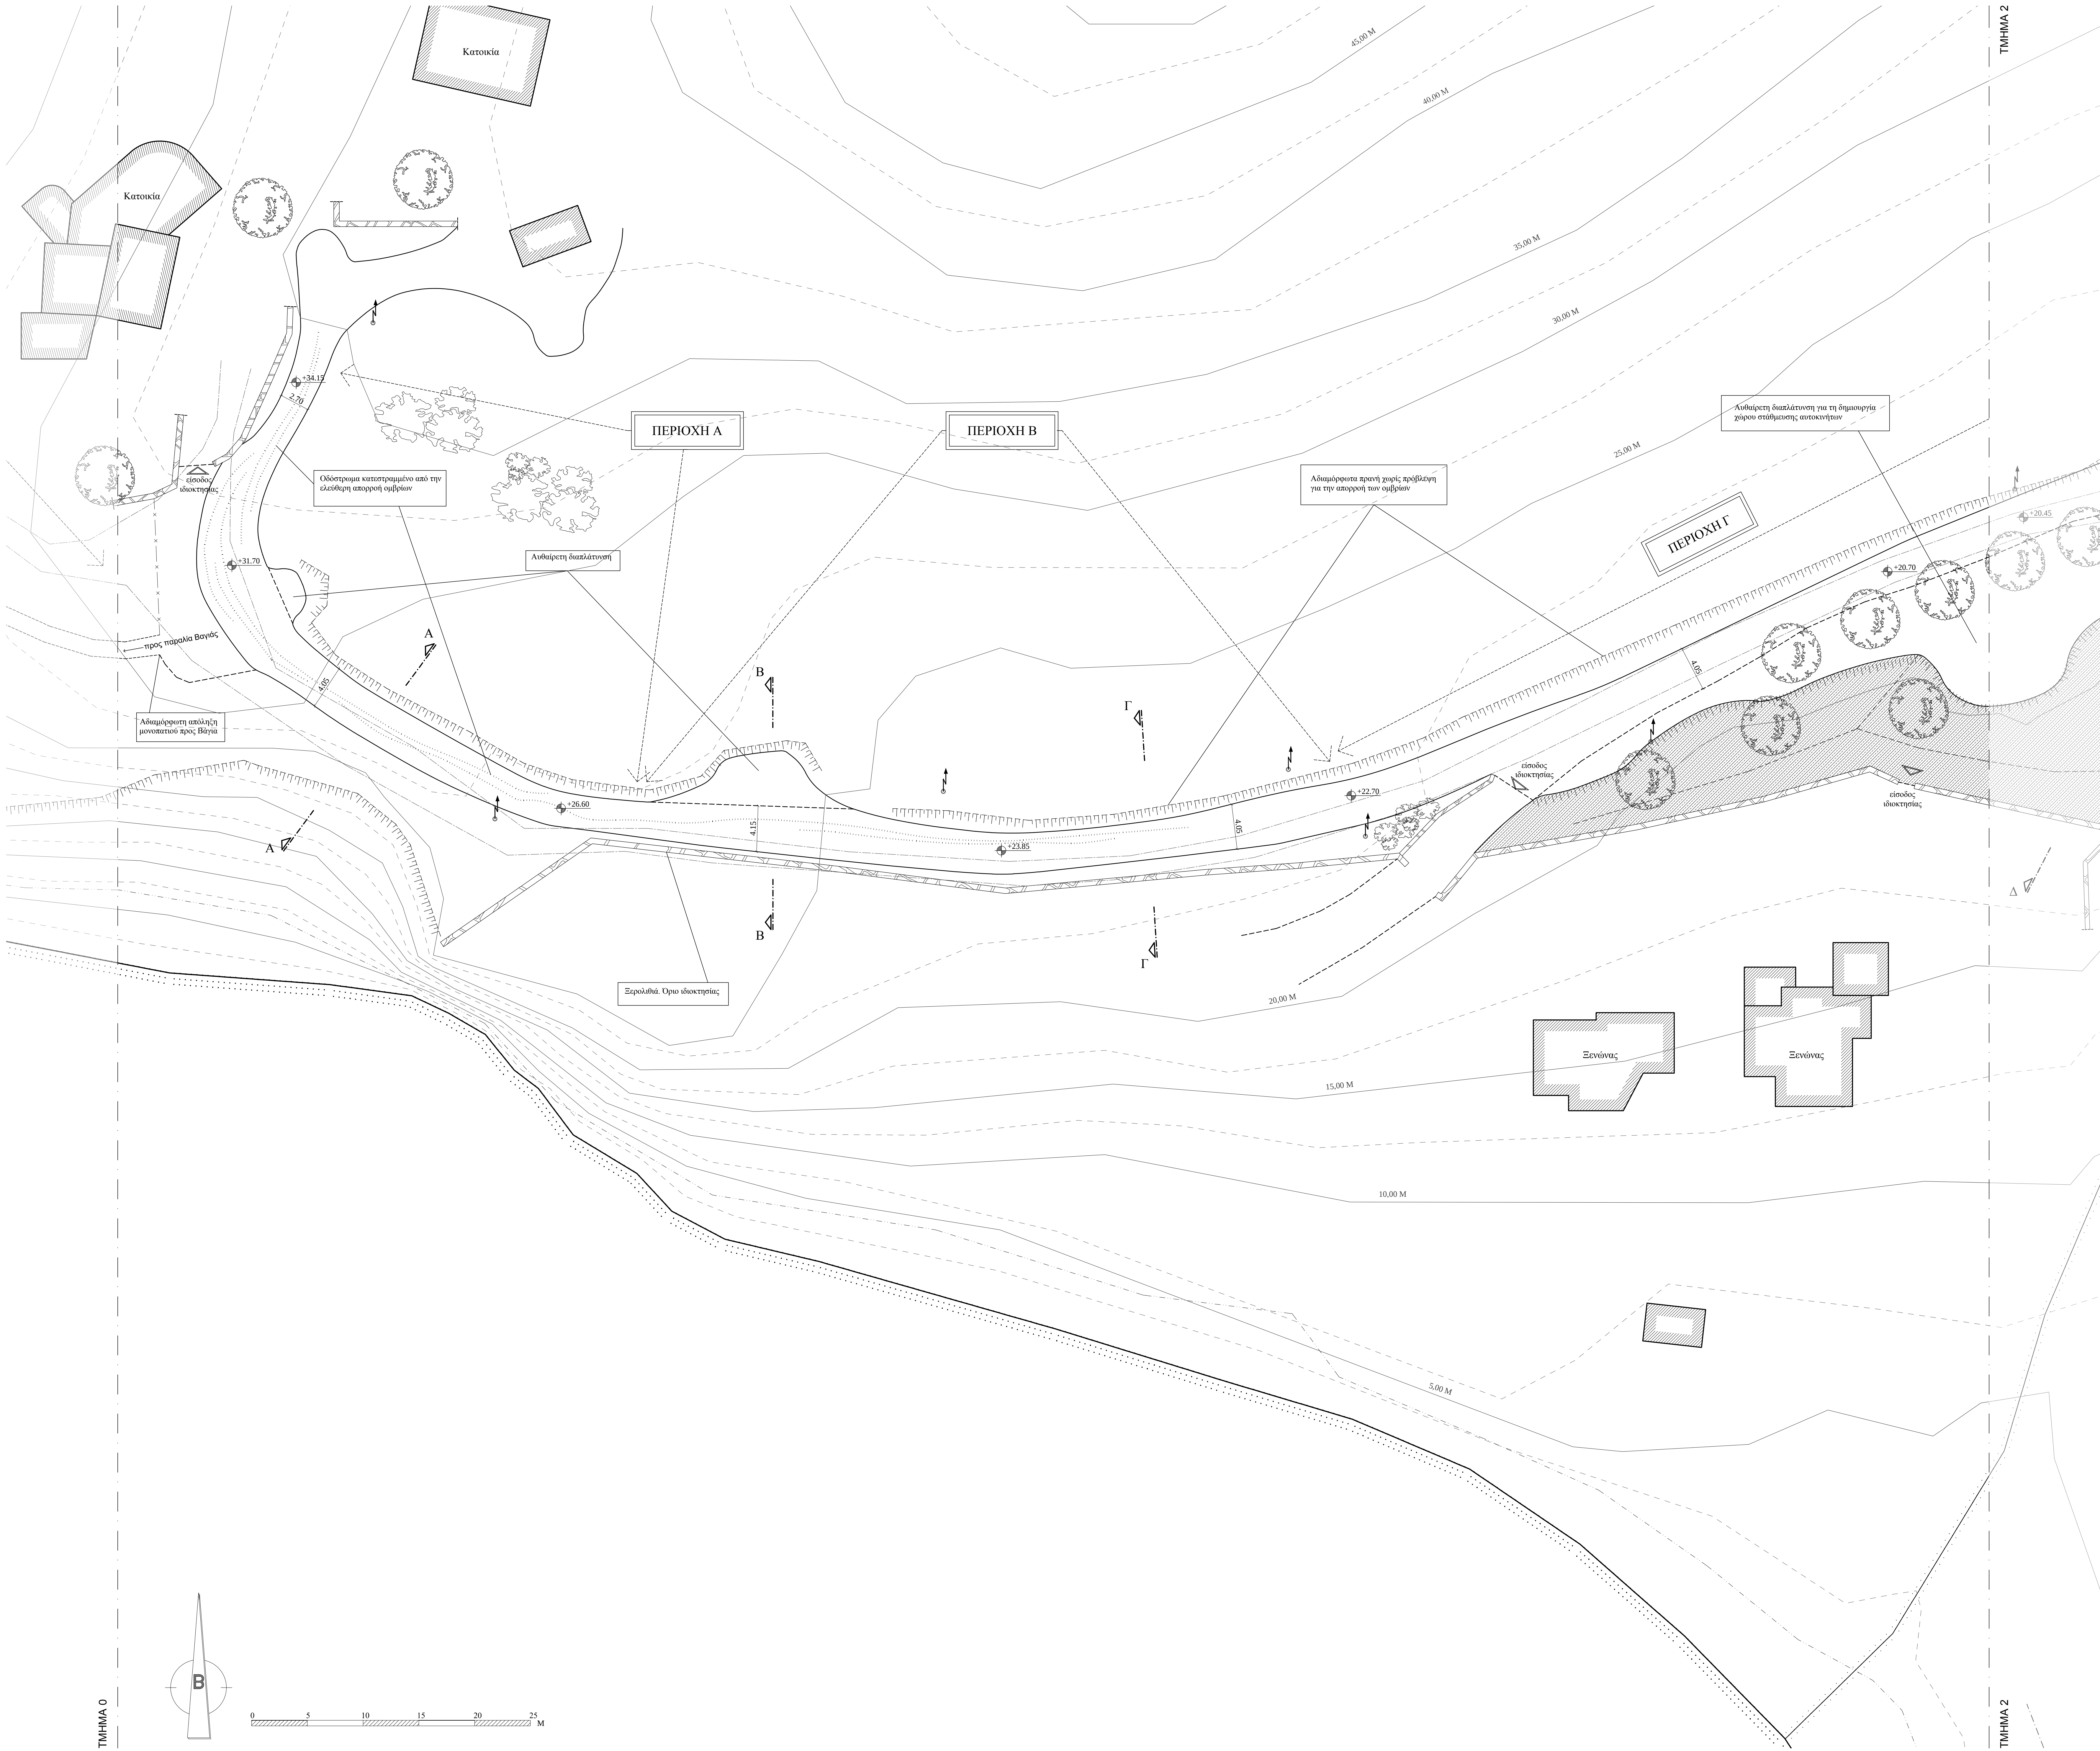

ΥΠΟΜΝΗΜΑ	
	Οριο δρόμου
	Οριο διατάλυνσης δρόμου / Οριο ιδιωτικού δρόμου
	Μονοπάτι
	Μονοπάτι (αγροτικός δρόμος) προγενέστερο του 1945
	Φράδι πρηνούς
	Χείμαρρος
	Ακτογραμμή, σύμφωνα με ΦΕΚ 255Δ/2006 και 336Δ/2020
	Μέγιστο χειμείο κόμα, σύμφωνα με ΦΕΚ 255Δ/2006 και 336Δ/2020
	Οριο οικόπεδου, σύμφωνα με ΦΕΚ 255Δ/2006 και 336Δ/2020
	Παράλια (μη καθορισμένη)
	Μονοπάτι
	Συρματόπλεγμα
	Φθόρα λόγω αποσπασματικής δράσης ομβρίων
	Μπάρα προστασίας
	Φερτά οικοδομικά απορρίμματα
	Απόλυτη υψομετρική στάθμη
	Στόλος κοινωφελούς δικτύου
	Κτίσμα
	Δέντρο
	Θομινώδης βλάστηση



εργοδότης:	
έργο:	ΑΠΟΚΑΤΑΣΤΑΣΗ ΚΑΙ ΣΥΝΤΗΡΗΣΗ ΤΟΥ ΜΟΝΟΠΑΤΙΟΥ ΛΥΓΓΙΝΟΥ ΣΤΗΝ ΠΑΤΜΟ
θέση:	ΠΑΤΜΟΣ περιφέρεια: ΝΟΤΙΟΥ ΑΙΓΑΙΟΥ
Α.Γ.Ε.Μ.:	ΣΩΤΗΡΗΣ ΒΟΓΙΑΤΖΗΣ & ΣΥΝΕΡΓΑΤΕΣ ΛΕΜΕΣΟΥ 29 ΠΑΠΑΓΟΥ 156 69 ΤΗΛ - FAX 210-6523823
μελετητές :	ΜΑΚΡΥΝΟΡΗ ΓΕΩΡΓΙΑ, αρχιτέκτων μηχανικός ΚΡΙΕΜΑΔΗ ΣΩΤΗΡΙΑ, αρχιτέκτων μηχανικός
κατηγορία :	
θέμα - τίτλος σχεδίου:	ΚΑΤΟΨΗ ΤΜΗΜΑΤΟΣ 1
από: σχεδίου:	A ₀₁
στάδιο μελέτης:	ΑΠΟΤΥΠΩΣΗ
κλίμακα:	1:200
χρόνος μελέτης:	ΟΚΤΩΒΡΙΟΣ 2021
ΟΙ ΣΥΝΤΑΞΑΝΤΕΣ	ΕΛΕΓΧΟΣ
ΘΕΩΡΗΣΗ	

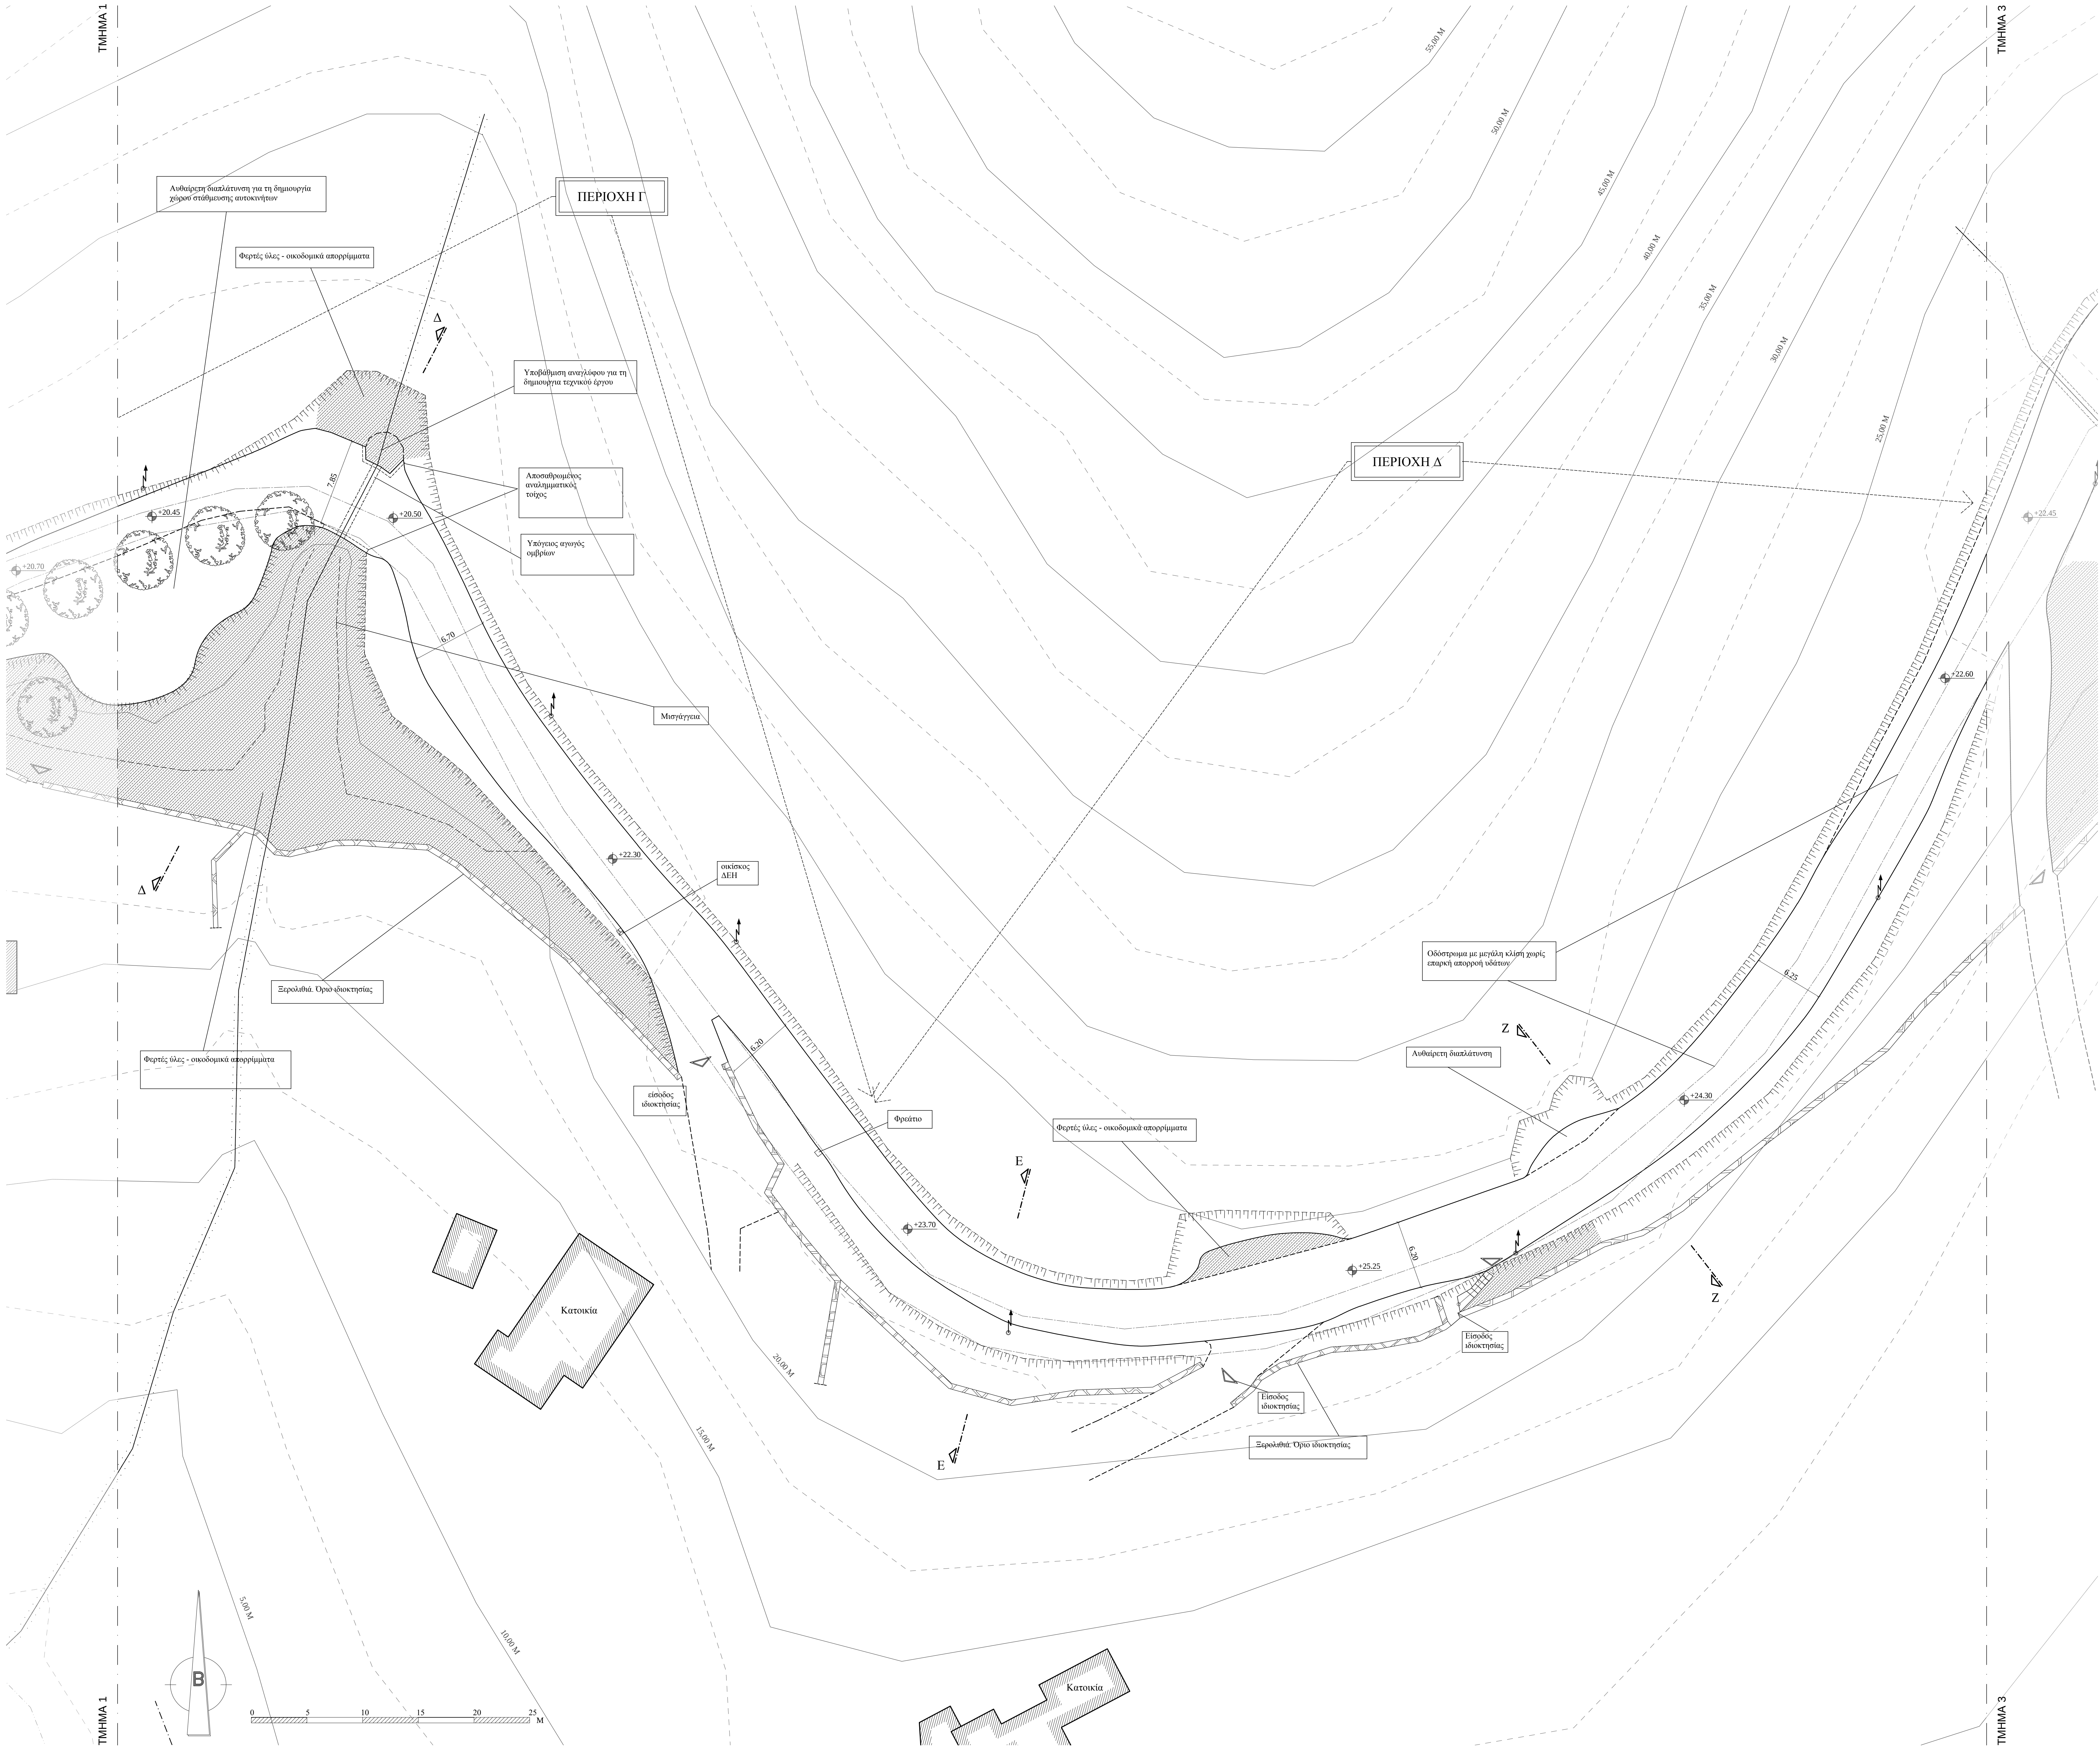

ΥΠΟΜΝΗΜΑ

Οριο δρόμου

Οριο διαπάλυνσης δρόμου / Οριο ιδιωτικού δρόμου

Μονοπάτι

Μονοπάτι (αγροτικός δρόμος) προγενέστερο του 1945

Φράδι πριναούς

Χείμαρρος

Ακτογραμμή, σύμφωνα με ΦΕΚ 255Δ/2006 και 336Δ/2020

Μέγιστο χειμérico κύμα, σύμφωνα με ΦΕΚ 255Δ/2006 και 336Δ/2020

Οριο αγωγού, σύμφωνα με ΦΕΚ 255Δ/2006 και 336Δ/2020

Παράλια (μη καθαροσμένη)

Μανιτότατος

Συρματόπλεγμα

Φθόρα λόγω αποσπασματικής δράσης ομβρίων

Μπάρα προστασίας

Φερτά οικοδομικά απορρίμματα

Απόλυτη υψομετρική στάθμη

Στόλος κοινοφελούς δικτύου

Κτίσμα

Δέντρο

Θομινώδης βλάστηση

εργοδότης:



ΕΛΛΗΝΙΚΗ ΕΤΑΙΡΕΙΑ
Περιβάλλοντος και Πολιτισμού

έργο:

ΑΠΟΚΑΤΑΣΤΑΣΗ ΚΑΙ ΣΥΝΤΗΡΗΣΗ ΤΟΥ
ΜΟΝΟΠΑΤΙΟΥ ΛΥΓΓΙΝΟΥ ΣΤΗΝ ΠΑΤΜΟ

θέση:

ΠΑΤΜΟΣ

περιφέρεια: ΝΟΤΙΟΥ ΑΙΓΑΙΟΥ

A.Γ.Ε.Μ.

ΣΩΤΗΡΗΣ ΒΟΓΙΑΤΖΗΣ & ΣΥΝΕΡΓΑΤΕΣ
ΛΕΜΕΣΟΥ 29 ΠΑΠΑΓΟΥ 156 69 ΤΗΛ - FAX 210-6523823

μελετητές :

ΜΑΚΡΥΝΟΡΗ ΓΕΩΡΓΙΑ, αρχιτέκτων μηχανικός
ΚΡΙΕΜΑΔΗ ΣΩΤΗΡΙΑ, αρχιτέκτων μηχανικός

κατηγορία :

θέμα - τίτλος σχεδίου:

ΚΑΤΟΨΗ ΤΜΗΜΑΤΟΣ 2

αρ. σχεδίου:

A₀₂

στάδιο μελέτης:

ΑΠΟΤΥΠΩΣΗ

κλίμακα:

1:200


χρόνος μελέτης:

ΟΚΤΩΒΡΙΟΣ 2021

ΟΙ ΣΥΝΤΑΞΑΝΤΕΣ

ΕΛΕΓΧΟΣ


ΘΕΩΡΗΣΗ

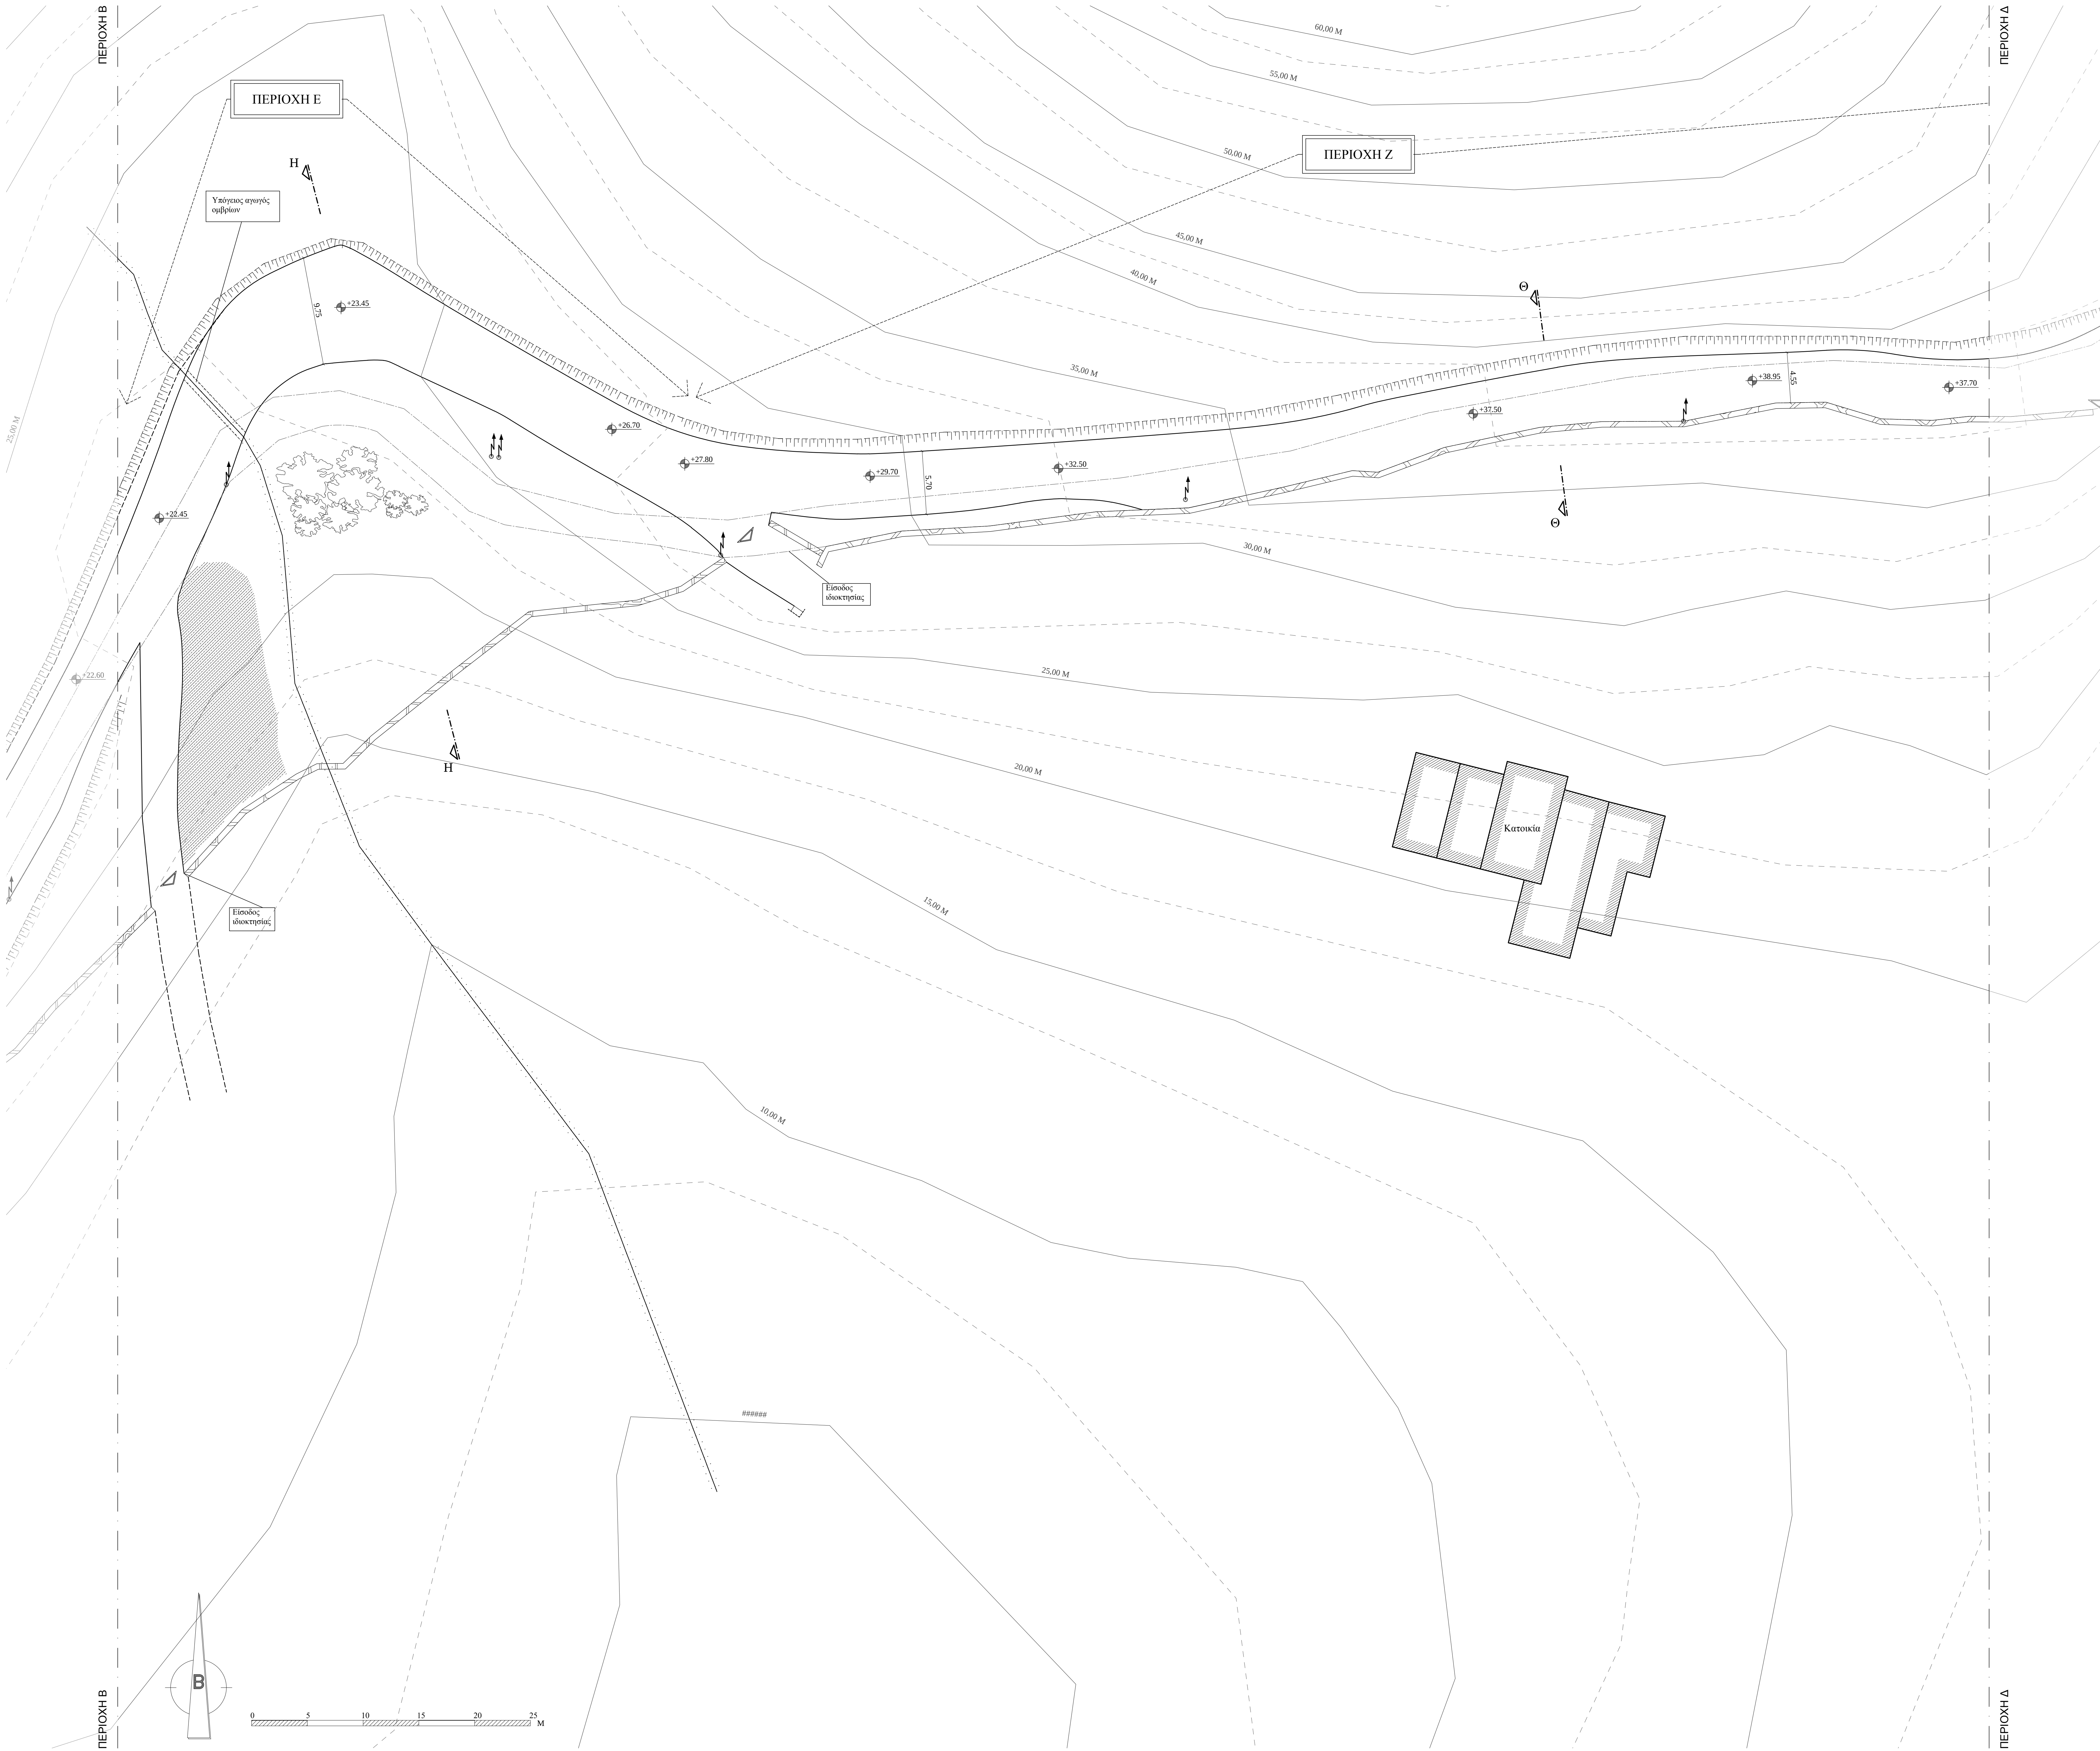

ΥΠΟΜΝΗΜΑ	
	Όριο δρόμου
	Όριο διαπάλυνσης δρόμου / Όριο ιδιωτικού δρόμου
	Μονοπάτι
	Μονοπάτι (αγροτικός δρόμος) προγενέστερο του 1945
	Φράδι πριναούς
	Χείμαρρος
	Ακτογραμμή, σύμφωνα με ΦΕΚ 255Δ/2006 και 336Δ/2020
	Μέγιστο χειμérico κόμα, σύμφωνα με ΦΕΚ 255Δ/2006 και 336Δ/2020
	Όριο οικόπεδου, σύμφωνα με ΦΕΚ 255Δ/2006 και 336Δ/2020
	Παράλια (μη καθαρισμένη)
	Μαγνήτοπλάτος
	Συρματόπλεγμα
	Φθόρα λόγω αποσπασματικής δράσης αμβρίων
	Μπάρα προστασίας
	Φερτά οικοδομικά απορρίμματα
	Απόλυτη υψομετρική στάθμη
	Στόλος κοινωφελούς δικτύου
	Κτίσμα
	Δέντρο
	Θαμνώδης βλάστηση



εργοδότης:		ΕΛΛΗΝΙΚΗ ΕΤΑΙΡΕΙΑ Περιβάλλοντος και Πολιτισμού
έργο:	ΑΠΟΚΑΤΑΣΤΑΣΗ ΚΑΙ ΣΥΝΤΗΡΗΣΗ ΤΟΥ ΜΟΝΟΠΑΤΙΟΥ ΛΥΓΓΙΝΟΥ ΣΤΗΝ ΠΑΤΜΟ	
θέση:	ΠΑΤΜΟΣ	περιφέρεια: ΝΟΤΙΟΥ ΑΙΓΑΙΟΥ
Α.Γ.Ε.Μ.:	ΣΩΤΗΡΗΣ ΒΟΓΙΑΤΖΗΣ & ΣΥΝΕΡΓΑΤΕΣ ΛΕΜΕΣΟΥ 29 ΠΑΠΑΓΟΥ 156 69 ΤΗΛ - FAX 210-6523823	
μελετητές :	ΜΑΚΡΥΝΟΡΗ ΓΕΩΡΓΙΑ, αρχιτέκτων μηχανικός ΚΡΙΕΜΑΔΗ ΣΩΤΗΡΙΑ, αρχιτέκτων μηχανικός	
κατηγορία :		
θέμα - τίτλος σχεδίου:	ΚΑΤΟΨΗ ΤΜΗΜΑΤΟΣ 3	αρ. σχεδίου: A₀₃
στάδιο μελέτης:	ΑΠΟΤΥΠΩΣΗ	
κλίμακα:	1:200	χρόνος μελέτης: ΟΚΤΩΒΡΙΟΣ 2021
ΟΙ ΣΥΝΤΑΞΑΝΤΕΣ	ΕΛΕΓΧΟΣ	ΘΕΩΡΗΣΗ

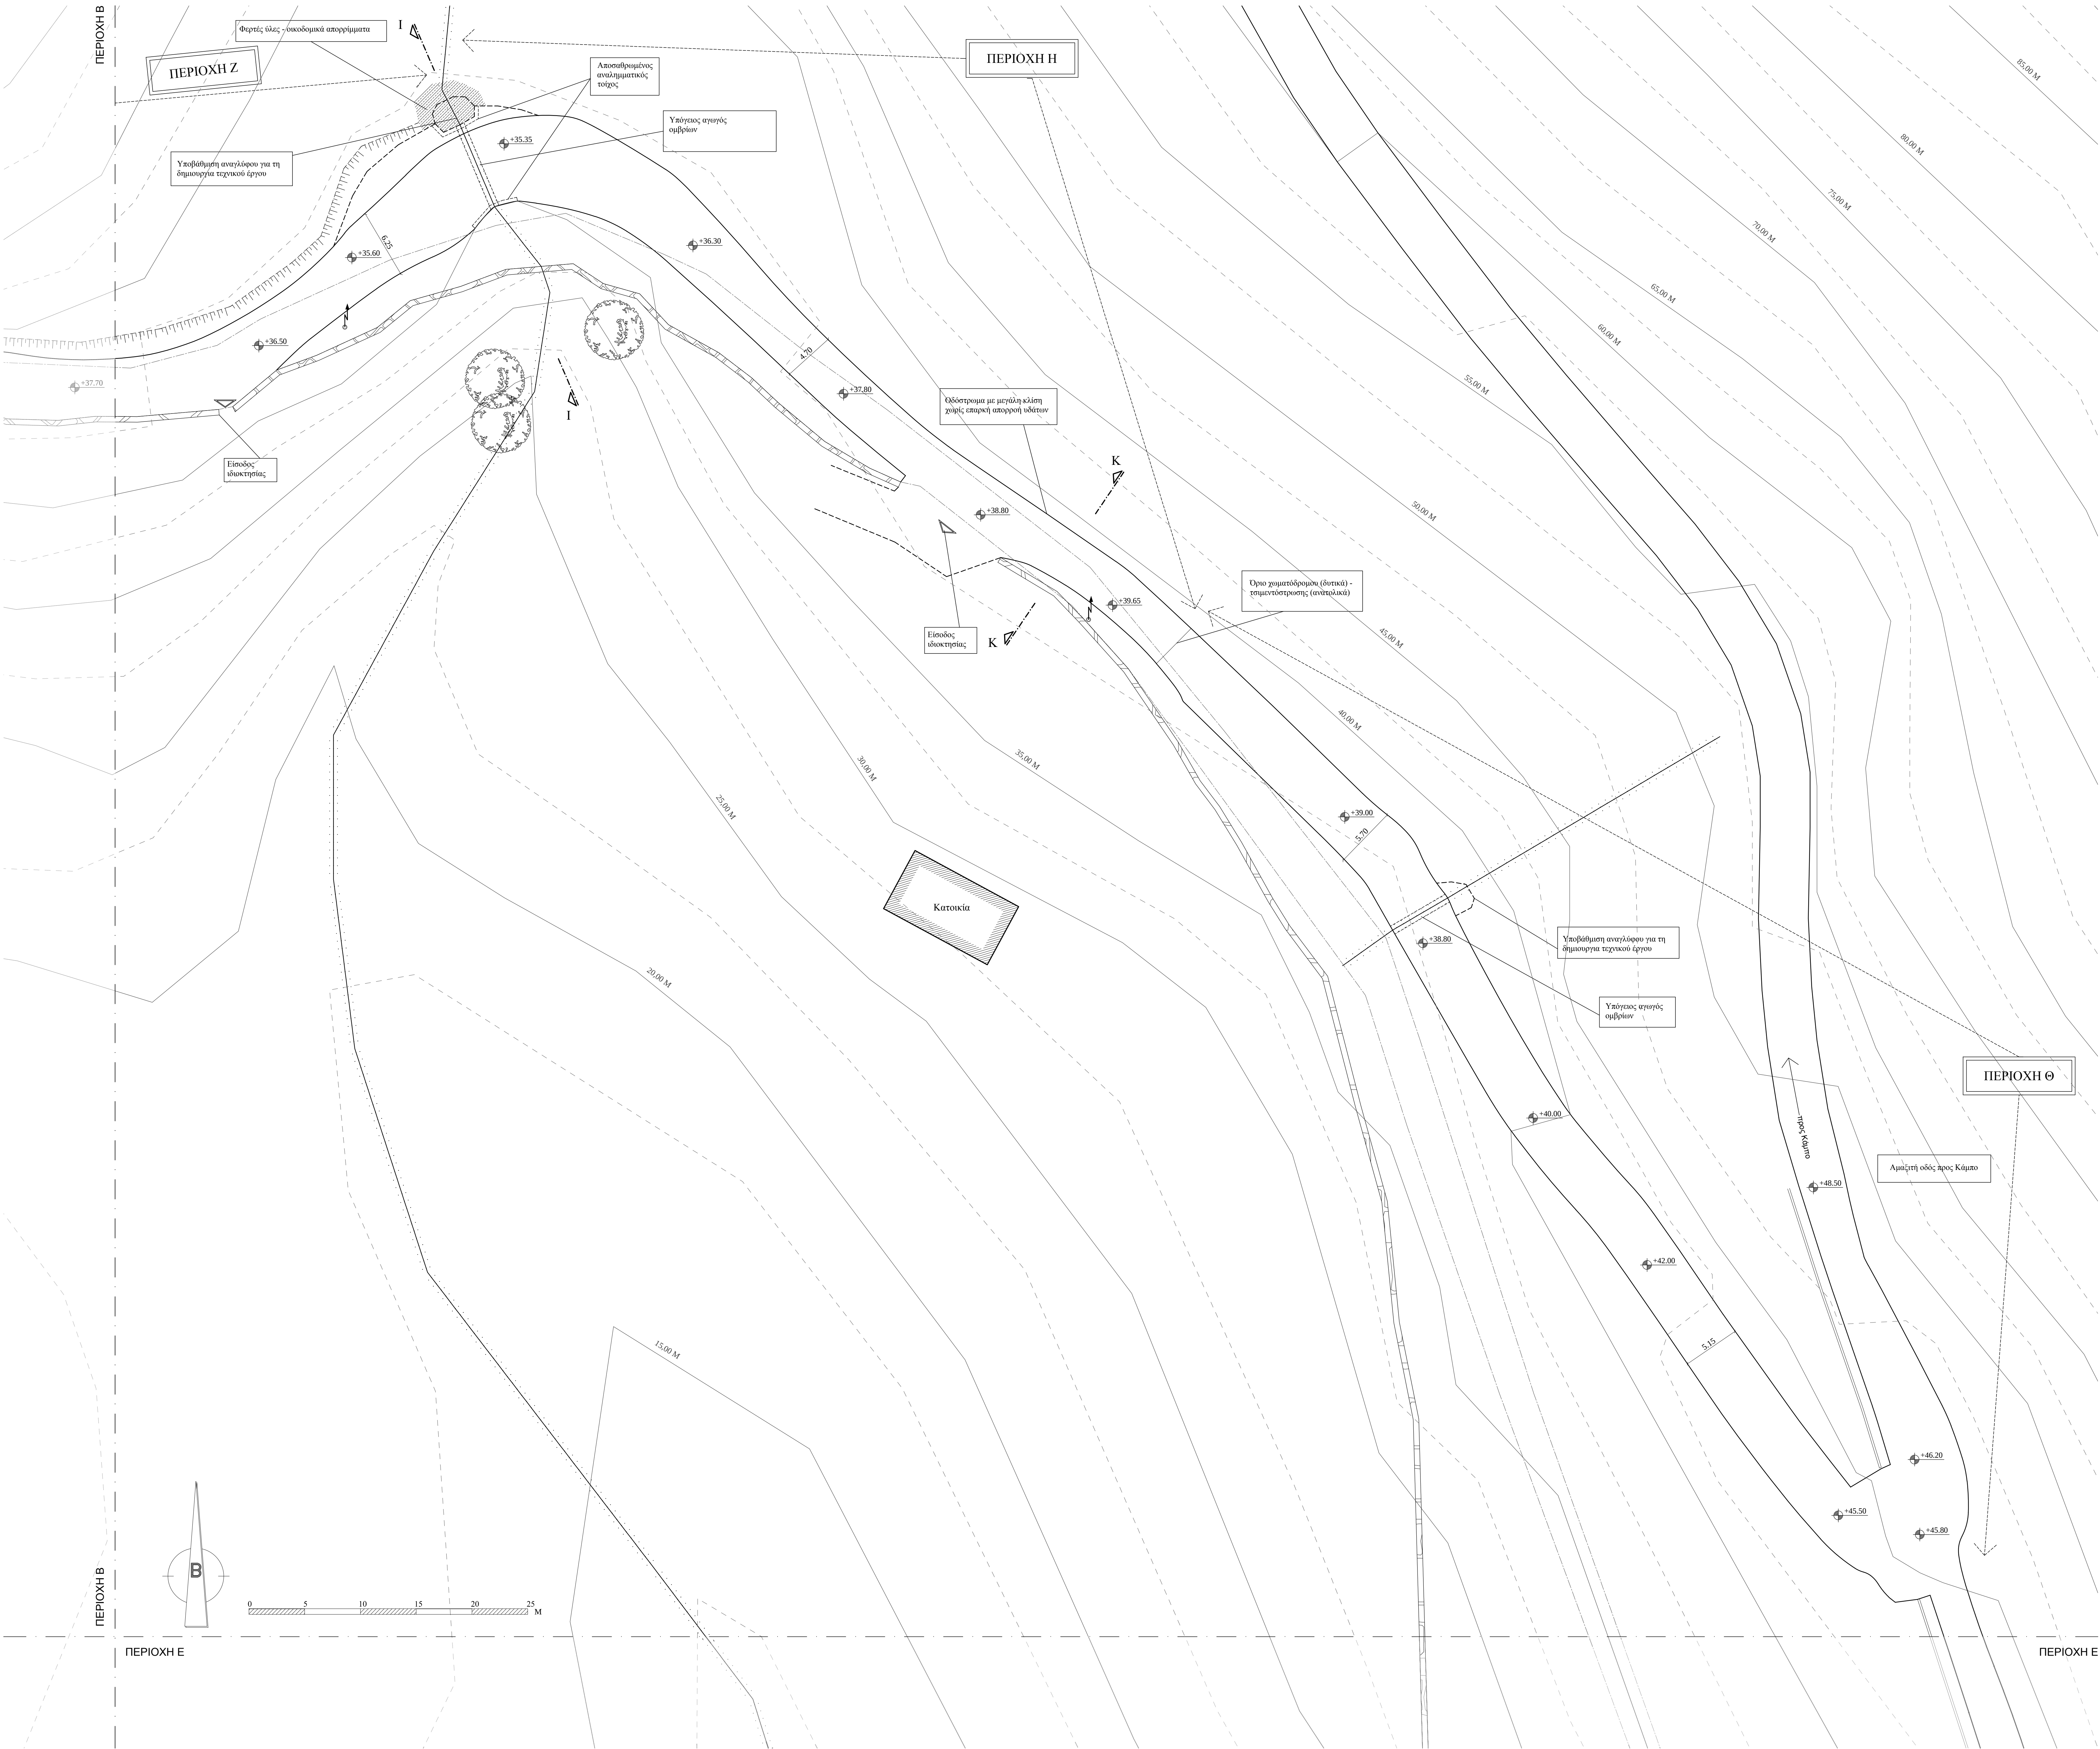

ΥΠΟΜΝΗΜΑ

Όριο δρόμου

Όριο διαπάλυνσης δρόμου / Όριο ιδιωτικού δρόμου

Μονοπάτι

Μονοπάτι (αγροτικός δρόμος) προγενέστερο του 1945

Φράδι πριναούς

Χείμαρρος

Ακτογραμμή, σύμφωνα με ΦΕΚ 255Δ/2006 και 336Δ/2020

Μέγιστο χειμérico κύμα, σύμφωνα με ΦΕΚ 255Δ/2006 και 336Δ/2020

Όριο οικόδομα, σύμφωνα με ΦΕΚ 255Δ/2006 και 336Δ/2020

Παράλια (μη καθορισμένη)

Μανιτρόταχος

Συρματόπλεγμα

Φθoρά λόγω αποσπασματικής δράσης ομβρίων

Μπάρα προστασίας

Φερτά οικοδομικά απορρίμματα

Απόλυτη υψομετρική στάθμη

Στόλος κοινωφελούς δικτύου

Κτίσμα

Δέντρο

Θομινώδης βλάστηση

εργοδότης:



ΕΛΛΗΝΙΚΗ ΕΤΑΙΡΕΙΑ
Περιβάλλοντος και Πολιτισμού

έργο:

ΑΠΟΚΑΤΑΣΤΑΣΗ ΚΑΙ ΣΥΝΤΗΡΗΣΗ ΤΟΥ
ΜΟΝΟΠΑΤΙΟΥ ΛΥΓΓΙΝΟΥ ΣΤΗΝ ΠΑΤΜΟ

θέση:

ΠΑΤΜΟΣπεριφέρεια: ΝΟΤΙΟΥ ΑΙΓΑΙΟΥ

A.Γ.Ε.Μ.

ΣΩΤΗΡΗΣ ΒΟΓΙΑΤΖΗΣ & ΣΥΝΕΡΓΑΤΕΣ
ΛΕΜΕΣΟΥ 29 ΠΑΠΑΓΟΥ 156 69 ΤΗΛ - FAX 210-6523823

μελετητές :

ΜΑΚΡΥΝΟΡΗ ΓΕΩΡΓΙΑ, αρχιτέκτων μηχανικός
ΚΡΙΕΜΑΔΗ ΣΩΤΗΡΙΑ, αρχιτέκτων μηχανικός

κατηγορία :

θέμα - τίτλος σχεδίου:

ΚΑΤΟΨΗ ΤΜΗΜΑΤΟΣ 4

αρ. σχεδίου:

A₀₄

στάδιο μελέτης:

ΑΠΟΤΥΠΩΣΗ

κλίμακα:

1:200

χρόνος μελέτης:

ΟΚΤΩΒΡΙΟΣ 2021


ΟΙ ΣΥΝΤΑΞΑΝΤΕΣ

ΕΛΕΓΧΟΣ


ΘΕΩΡΗΣΗ




ΥΠΟΜΝΗΜΑ	
	Όριο δρόμου
	Όριο διαπάτησης δρόμου / Όριο ιδιωτικού δρόμου
	Μονοπάτι
	Μονοπάτι (αγροτικός δρόμος) προγενέστερο του 1945
	Φράδι πριναούς
	Χείμαρρος
	Ακτογραμμή, σύμφωνα με ΦΕΚ 255Δ/2006 και 336Δ/2020
	Μέγιστο χείμαρρο κύμα, σύμφωνα με ΦΕΚ 255Δ/2006 και 336Δ/2020
	Όριο αγκυλώ, σύμφωνα με ΦΕΚ 255Δ/2006 και 336Δ/2020
	Παράλια (μη καθαρισμένη)
	Μανιτρόταχος
	Συρματόπλεγμα
	Φθόρα λόγω αποσπασματικής δράσης ομβρίων
	Μπάρα προστασίας
	Φερτά οικοδομικά απορρίμματα
	Απόλυτη υψομετρική στάθμη
	Στόλος κοινωφελούς δικτύου
	Κτίσμα
	Δέντρο
	Θομινώδης βλάστηση

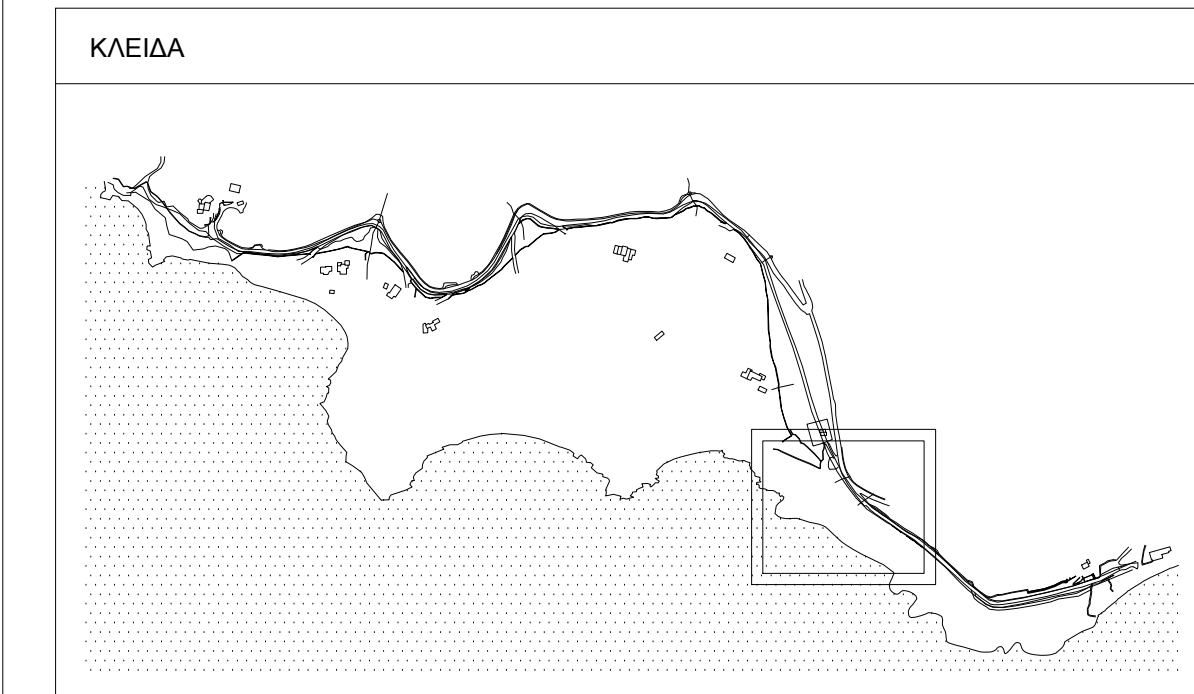


εργοδότης:		ΕΛΛΗΝΙΚΗ ΕΤΑΙΡΕΙΑ Περιβάλλοντος και Πολιτισμού
έργο:	ΑΠΟΚΑΤΑΣΤΑΣΗ ΚΑΙ ΣΥΝΤΗΡΗΣΗ ΤΟΥ ΜΟΝΟΠΑΤΙΟΥ ΛΥΓΓΙΝΟΥ ΣΤΗΝ ΠΑΤΜΟ	
θέση:	ΠΑΤΜΟΣ	περιφέρεια: ΝΟΤΙΟΥ ΑΙΓΑΙΟΥ
Α.Γ.Ε.Μ.	ΣΩΤΗΡΗΣ ΒΟΓΙΑΤΖΗΣ & ΣΥΝΕΡΓΑΤΕΣ ΛΕΜΕΣΟΥ 29 ΠΑΠΑΓΟΥ 156 69 ΤΗΛ - FAX 210-6523823	
μελετητές :	ΜΑΚΡΥΝΟΡΗ ΓΕΩΡΓΙΑ, αρχιτέκτων μηχανικός ΚΡΙΕΜΑΔΗ ΣΩΤΗΡΙΑ, αρχιτέκτων μηχανικός	
κατηγορία :		
θέμα - τίτλος σχεδίου:	ΚΑΤΟΨΗ ΤΜΗΜΑΤΟΣ 6	αρ. σχεδίου: A₀₆
στάδιο μελέτης:	ΑΠΟΤΥΠΩΣΗ	
κλίμακα:	1:200	χρόνος μελέτης: ΟΚΤΩΒΡΙΟΣ 2021
ΟΙ ΣΥΝΤΑΞΑΝΤΕΣ	ΕΛΕΓΧΟΣ	ΘΕΩΡΗΣΗ

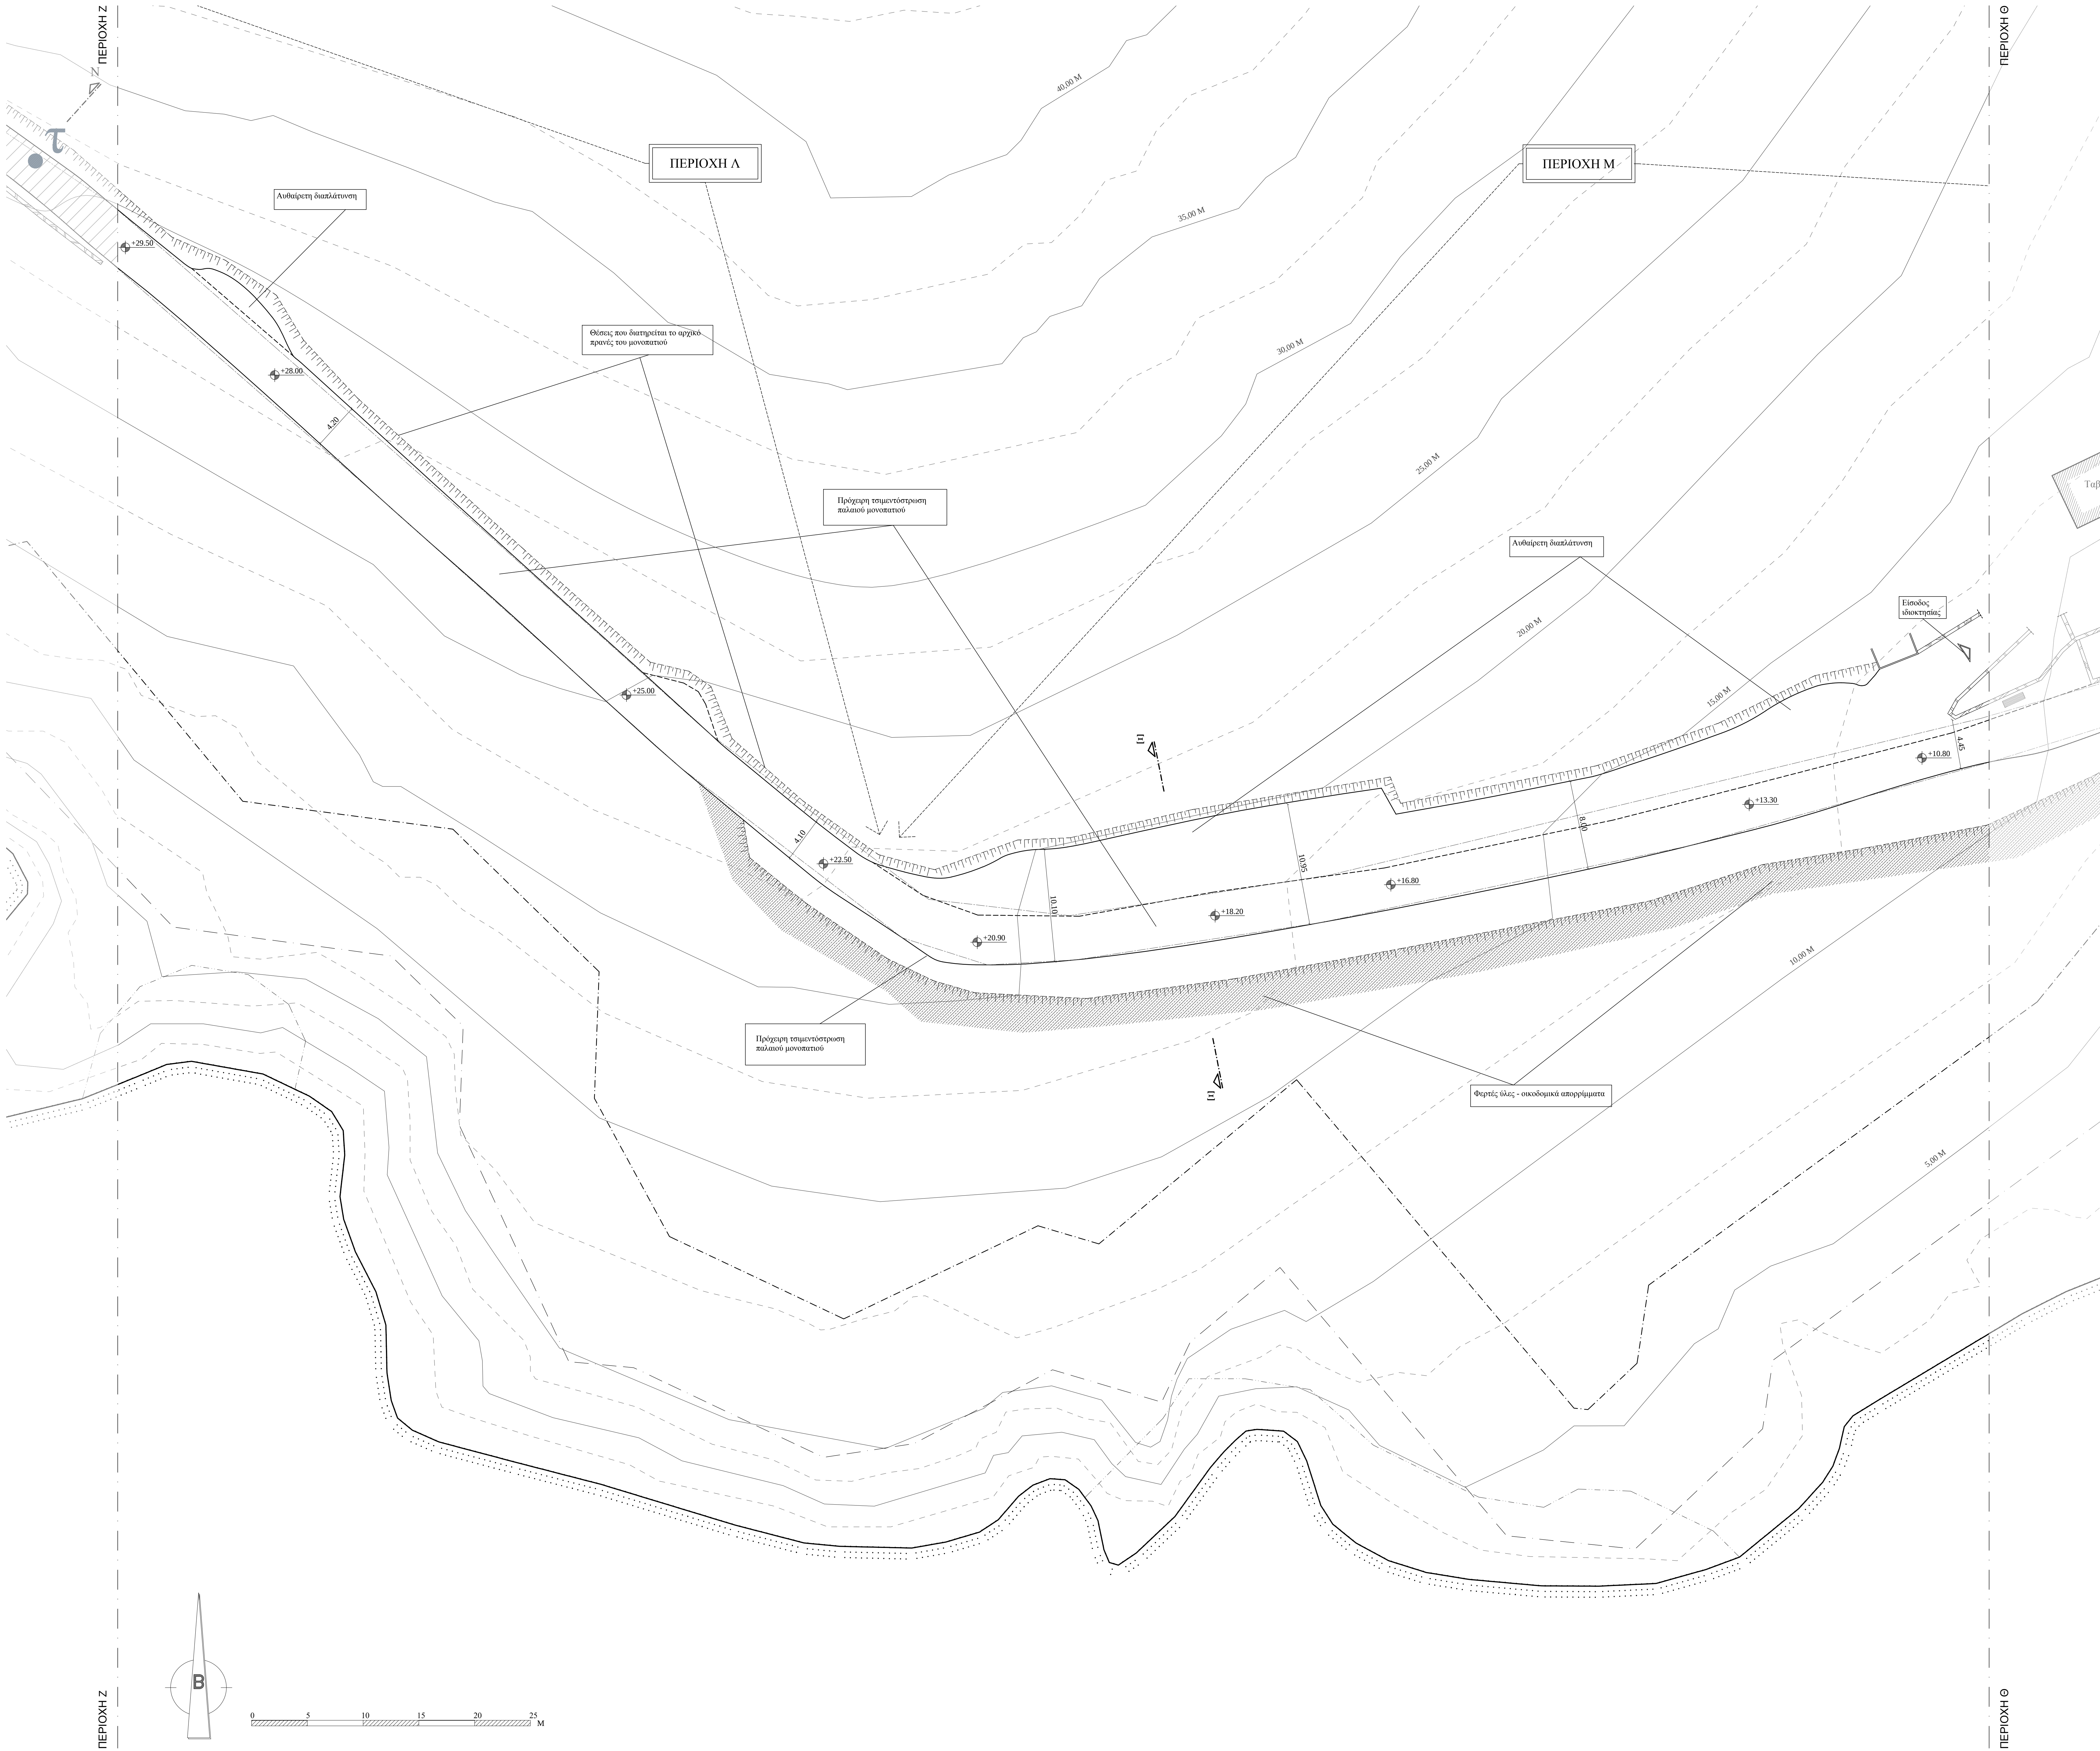

ΥΠΟΜΝΗΜΑ	
	Όριο δρόμου
	Όριο διασφάλισης δρόμου / Όριο ιδιωτικού δρόμου
	Μονοπάτι
	Μονοπάτι (αγροτικός δρόμος) προγενέστερο του 1945
	Φράδι πριναούς
	Χείμαρρος
	Ακτογραμμή, σύμφωνα με ΦΕΚ 255Δ/2006 και 336Δ/2020
	Μέγιστο χειμώρο κύμα, σύμφωνα με ΦΕΚ 255Δ/2006 και 336Δ/2020
	Όριο αγκυρώσεως, σύμφωνα με ΦΕΚ 255Δ/2006 και 336Δ/2020
	Παράλια (μη καθορισμένη)
	Μαντρόταχος
	Συρματόπλεγμα
	Φθώρα λόγω αποσπασματικής δράσης αμβρίων
	Μπάρα προστασίας
	Φερτά οικοδομικά απορρίμματα
	Απόλυτη υψομετρική στάθμη
	Στόλος κοινωφελούς δικτύου
	Κτίσμα
	Δέντρο
	Θαμνώδης βλάστηση

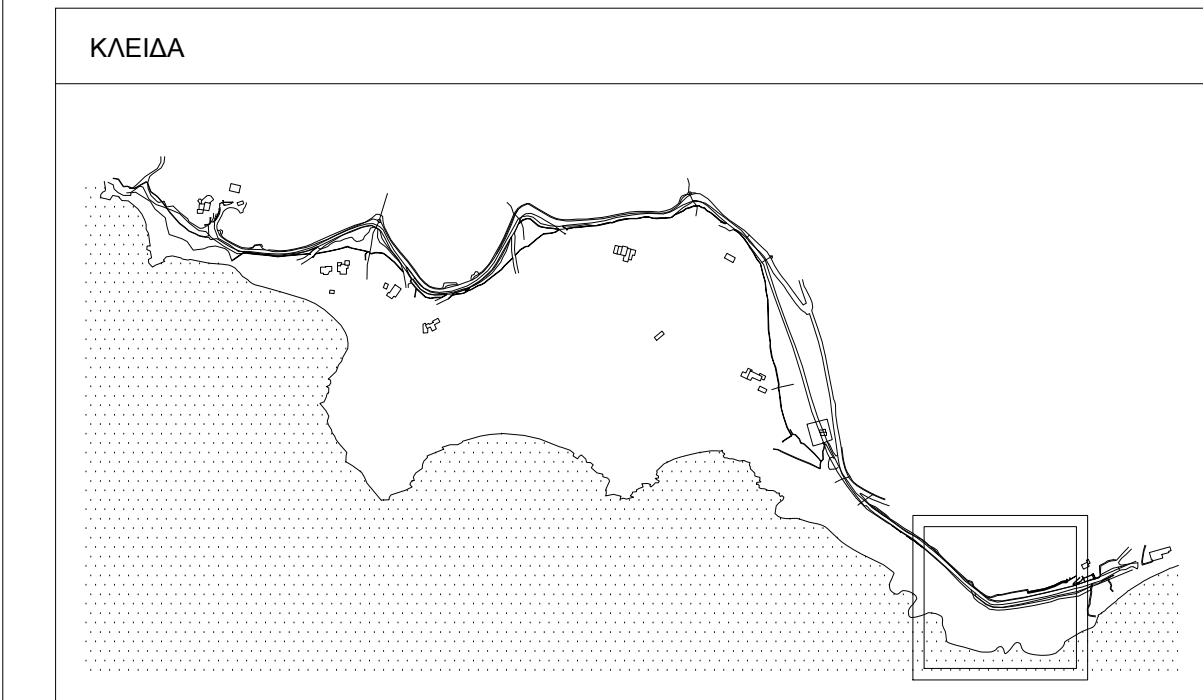

εργοδότης:		ΕΛΛΗΝΙΚΗ ΕΤΑΙΡΕΙΑ Περιβάλλοντος και Πολιτισμού
έργο:	ΑΠΟΚΑΤΑΣΤΑΣΗ ΚΑΙ ΣΥΝΤΗΡΗΣΗ ΤΟΥ ΜΟΝΟΠΑΤΙΟΥ ΛΥΓΓΙΝΟΥ ΣΤΗΝ ΠΑΤΜΟ	
θέση:	ΠΑΤΜΟΣ	περιφέρεια: ΝΟΤΙΟΥ ΑΙΓΑΙΟΥ
Α.Γ.Ε.Μ.	ΣΩΤΗΡΗΣ ΒΟΓΙΑΤΖΗΣ & ΣΥΝΕΡΓΑΤΕΣ ΛΕΜΕΣΟΥ 29 ΠΑΠΑΓΟΥ 156 69 ΤΗΛ - FAX 210-6523823	
μελετητές :	ΜΑΚΡΥΝΟΡΗ ΓΕΩΡΓΙΑ, αρχιτέκτων μηχανικός ΚΡΙΕΜΑΔΗ ΣΩΤΗΡΙΑ, αρχιτέκτων μηχανικός	
κατηγορία :		
θέμα - τίτλος σχεδίου:	ΚΑΤΟΨΗ ΤΜΗΜΑΤΟΣ 7	αρ. σχεδίου: A₀₇
στάδιο μελέτης:	ΑΠΟΤΥΠΩΣΗ	
κλίμακα:	1:200	χρόνος μελέτης: ΟΚΤΩΒΡΙΟΣ 2021
ΟΙ ΣΥΝΤΑΞΑΝΤΕΣ	ΕΛΕΓΧΟΣ	ΘΕΩΡΗΣΗ

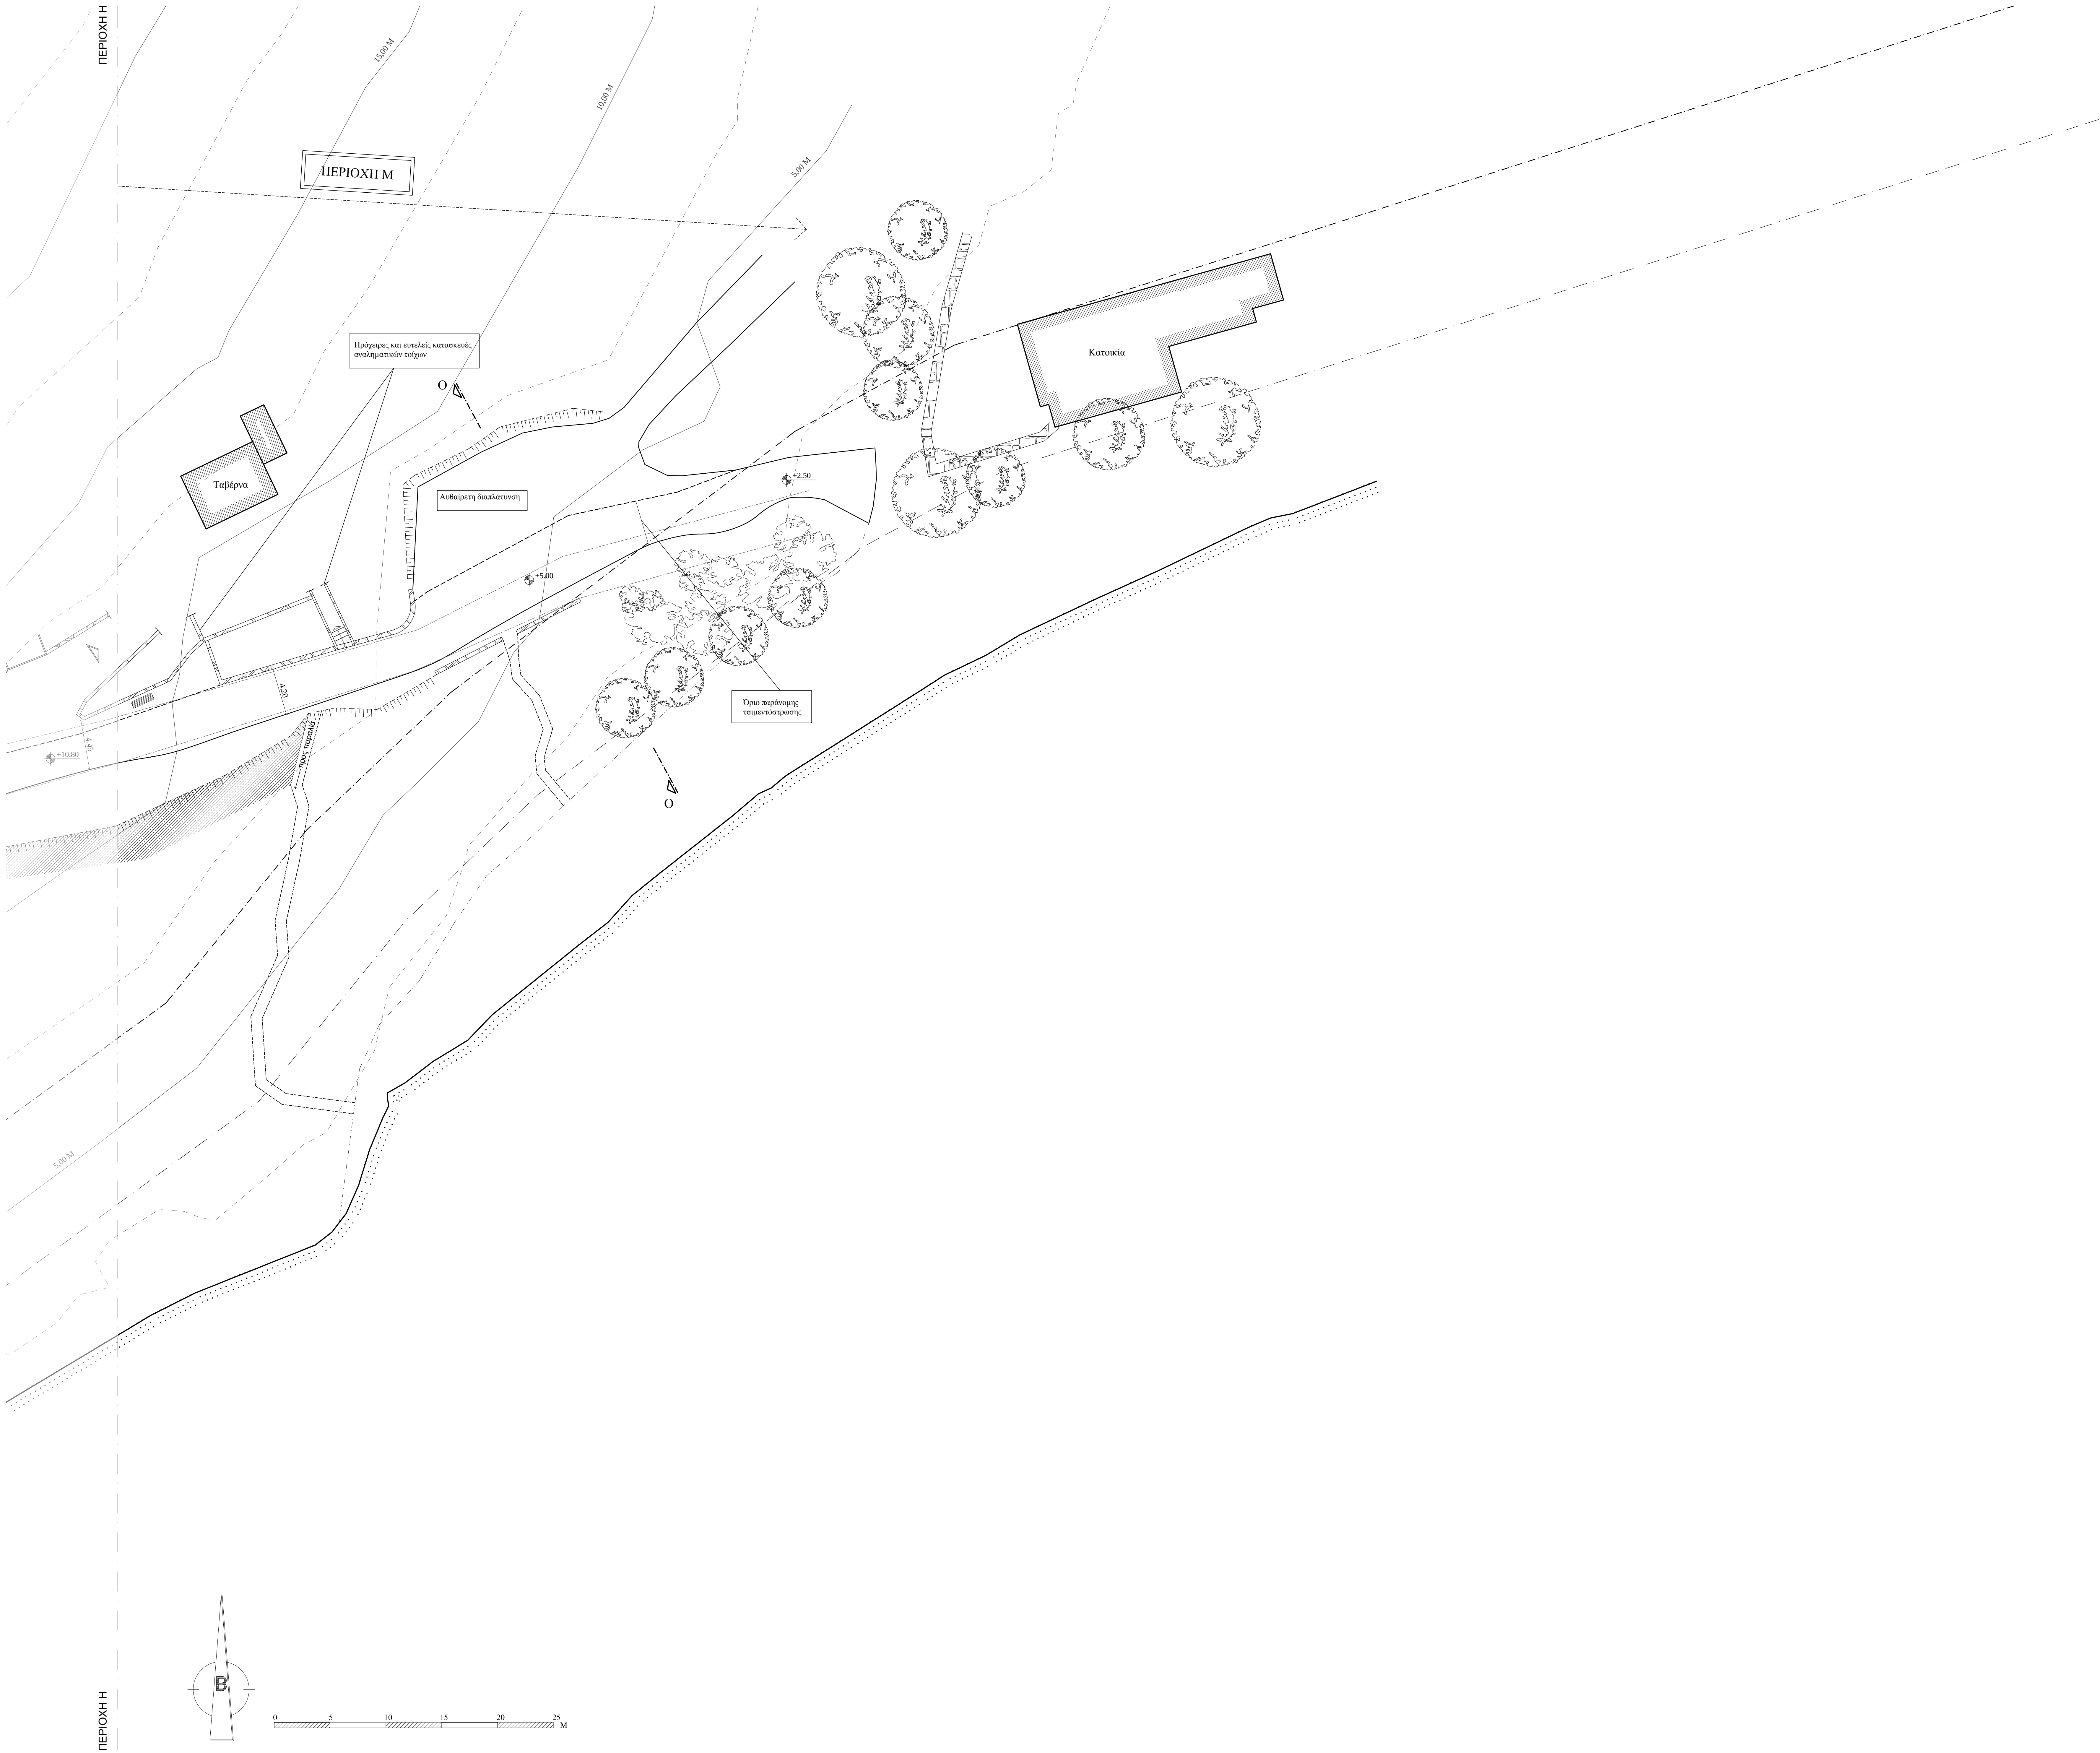

ΥΠΟΜΝΗΜΑ	
	Όριο δρόμου
	Όριο διατάλυνσης δρόμου / Όριο ιδιωτικού δρόμου
	Μονοπάτι
	Μονοπάτι (αγροτικός δρόμος) προγενέστερο του 1945
	Φρύδι πριναούς
	Χείμαρρος
	Ακτογραμμή, σύμφωνα με ΦΕΚ 255Δ/2006 και 336Δ/2020
	Μέγιστο χείμαρρο κύμα, σύμφωνα με ΦΕΚ 255Δ/2006 και 336Δ/2020
	Όριο αγιαλού, σύμφωνα με ΦΕΚ 255Δ/2006 και 336Δ/2020
	Παραλία (μη καθορισμένη)
	Μανιτρόταρος
	Συρματόπλεγμα
	Φθώρα λόγω αποσπασματικής δράσης αμβρίων
	Μπάρα προστασίας
	Φερτά οικοδομικά απορρίμματα
	Απόλυτη υψομετρική στάθμη
	Στόλος κοινοφελούς δικτύου
	Κτίσμα
	Δέντρο
	Θαμνώδης βλάστηση



εργοδότης:				ΕΛΛΗΝΙΚΗ ΕΤΑΙΡΕΙΑ Περιβάλλοντος και Πολιτισμού	
έργο: ΑΠΟΚΑΤΑΣΤΑΣΗ ΚΑΙ ΣΥΝΤΗΡΗΣΗ ΤΟΥ ΜΟΝΟΠΑΤΙΟΥ ΛΥΓΓΙΝΟΥ ΣΤΗΝ ΠΑΤΜΟ					
θέση:		ΠΑΤΜΟΣ		περιφέρεια: ΝΟΤΙΟΥ ΑΙΓΑΙΟΥ	
Α.Γ.Ε.Μ.		ΣΩΤΗΡΗΣ ΒΟΓΙΑΤΖΗΣ & ΣΥΝΕΡΓΑΤΕΣ ΛΕΜΕΣΟΥ 29 ΠΑΠΑΓΟΥ 156 69 ΤΗΛ - FAX 210-6523823			
μελετητές :		ΜΑΚΡΥΝΟΡΗ ΓΕΩΡΓΙΑ, αρχιτέκτων μηχανικός ΚΡΙΕΜΑΔΗ ΣΩΤΗΡΙΑ, αρχιτέκτων μηχανικός			
κατηγορία :					
θέμα - τίτλος σχεδίου:				αρ. σχεδίου:	
ΚΑΤΟΨΗ ΤΜΗΜΑΤΟΣ 8				A ₀₈	
στάδιο μελέτης: ΑΠΟΤΥΠΩΣΗ					
κλίμακα:		1:200		χρόνος μελέτης: ΟΚΤΩΒΡΙΟΣ 2021	
ΟΙ ΣΥΝΤΑΞΑΝΤΕΣ			ΕΛΕΓΧΟΣ		ΘΕΩΡΗΣΗ