


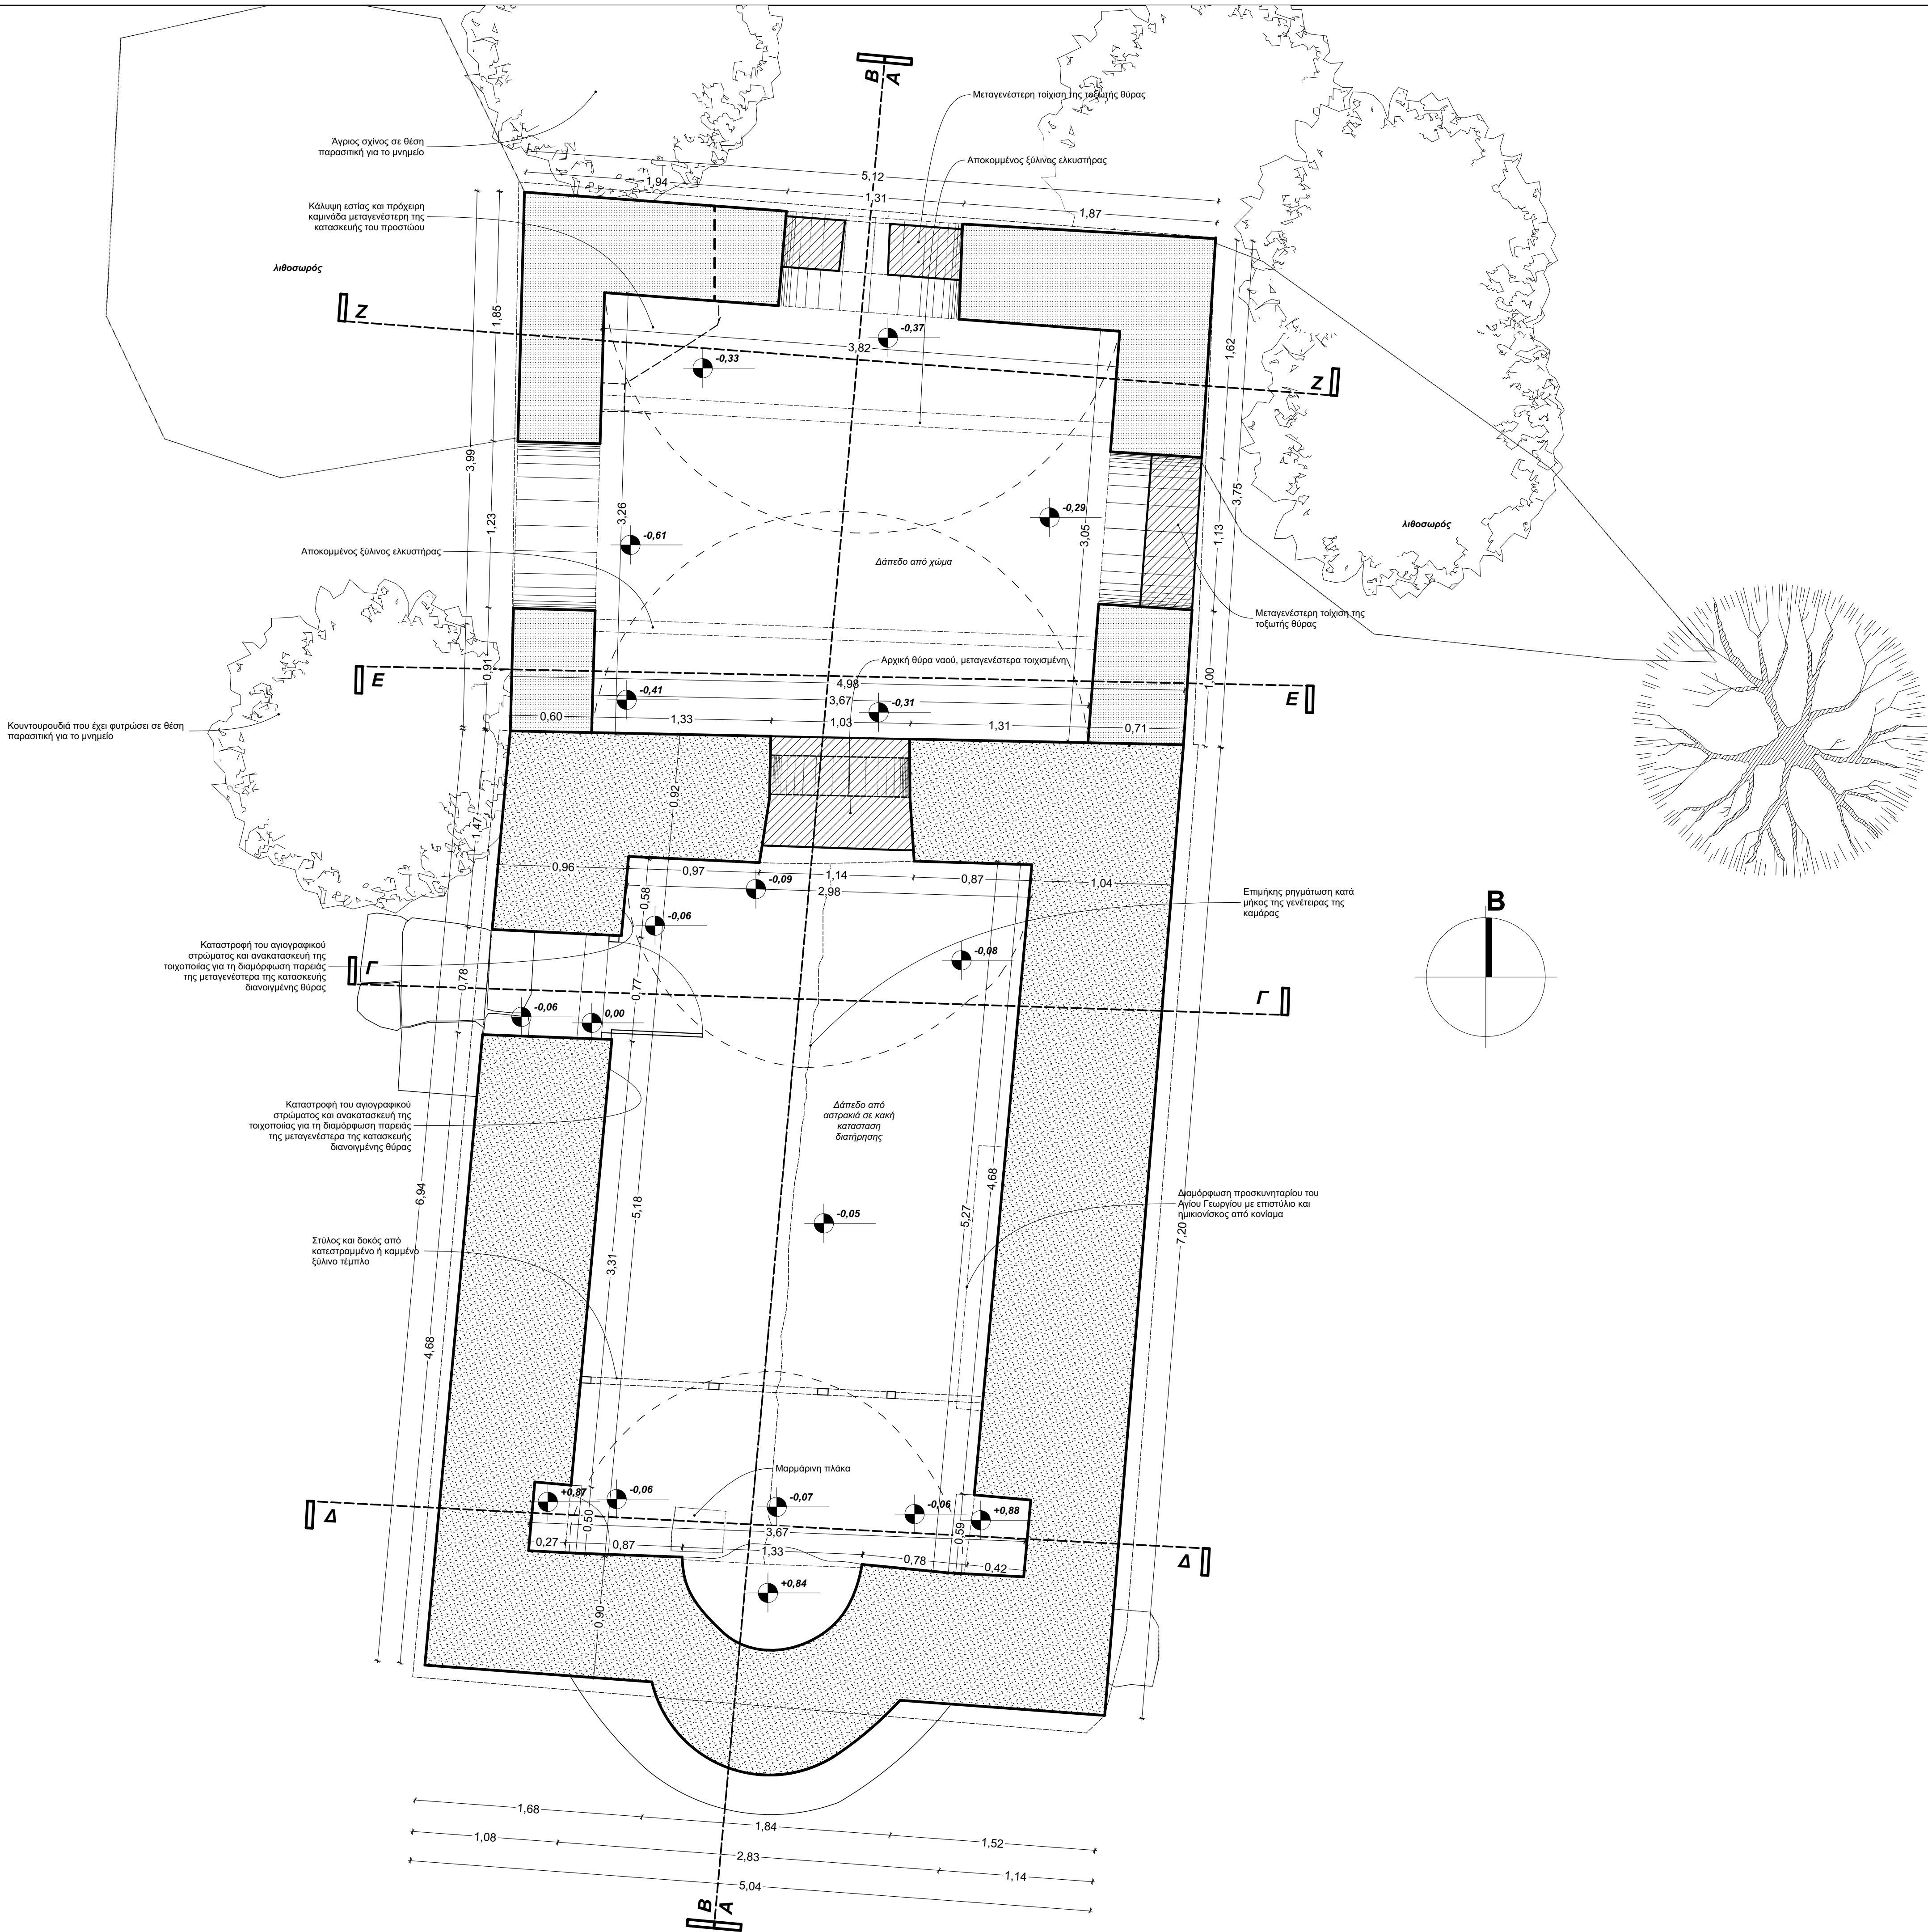

ΥΠΟΜΝΗΜΑ

- Λιθοδομή κυρίως ναού - 1η φάση κατασκευής
- Λιθοδομή προστώου - 2η φάση κατασκευής
- Μεταγενέστερη τοίχιση ανοίγματος

Εργοδότης:

ΣΩΜΑΤΕΙΟ "ΕΛΛΗΝΙΚΗ ΕΤΑΙΡΕΙΑ ΠΕΡΙΒΑΛΛΟΝΤΟΣ ΚΑΙ ΠΟΛΙΤΙΣΜΟΥ"

Έργο:

Μελέτη αποκατάστασης και συντήρησης του Ιερού Ναού Αγίου Γεωργίου στα Πραστειά Σιδηρούντας στη Χίο

Διοργανωτής:

Θέση "Πραστειά", οικισμός Σιδηρούντας, Δ.Ε. Αμανής, Δήμος Χίου

Σταδιο Μελέτης:

ΑΠΟΤΥΠΩΣΗ

Αριθμός Σχεδίου:

Θέμα Σχεδίου:

ΑΠ-01

Κάτοψη Ιερού Ναού

Ημερομηνία:

Κλίμακα:

Ηλεκτρονικό Αρχείο:

Δεκέμβριος 2018

1:25

Κλίμακα:

Αρχιτεκτονικά

Μ + Β Α Ρ Χ Ι Τ Ε Κ Τ Ο Ν Ε Σ

Μανωλιάδη Κατερίνα

Μανωλιάδη Βασιλική

Αρχιτέκτων Μηχανικός ΕΜΠ, MSc Urban Design Univ. of London

Αρχιτέκτων Μηχανικός ΕΜΠ, MSc Architecture Univ. of York

Γκλαβά Άννα Λεμονιά

Αρχιτέκτων Μηχανικός ΕΜΠ


Στατικό:

Αντωνίου Σταύρος

Πολιτικός Μηχανικός ΕΜΠ

Επικοινωνία:

Πολυτεχνείου 33, 821 00 ΧΙΟΣ τηλ: 22710 81446 / κιν: 697 680 5515 email: kmanoliadi@gmail.com

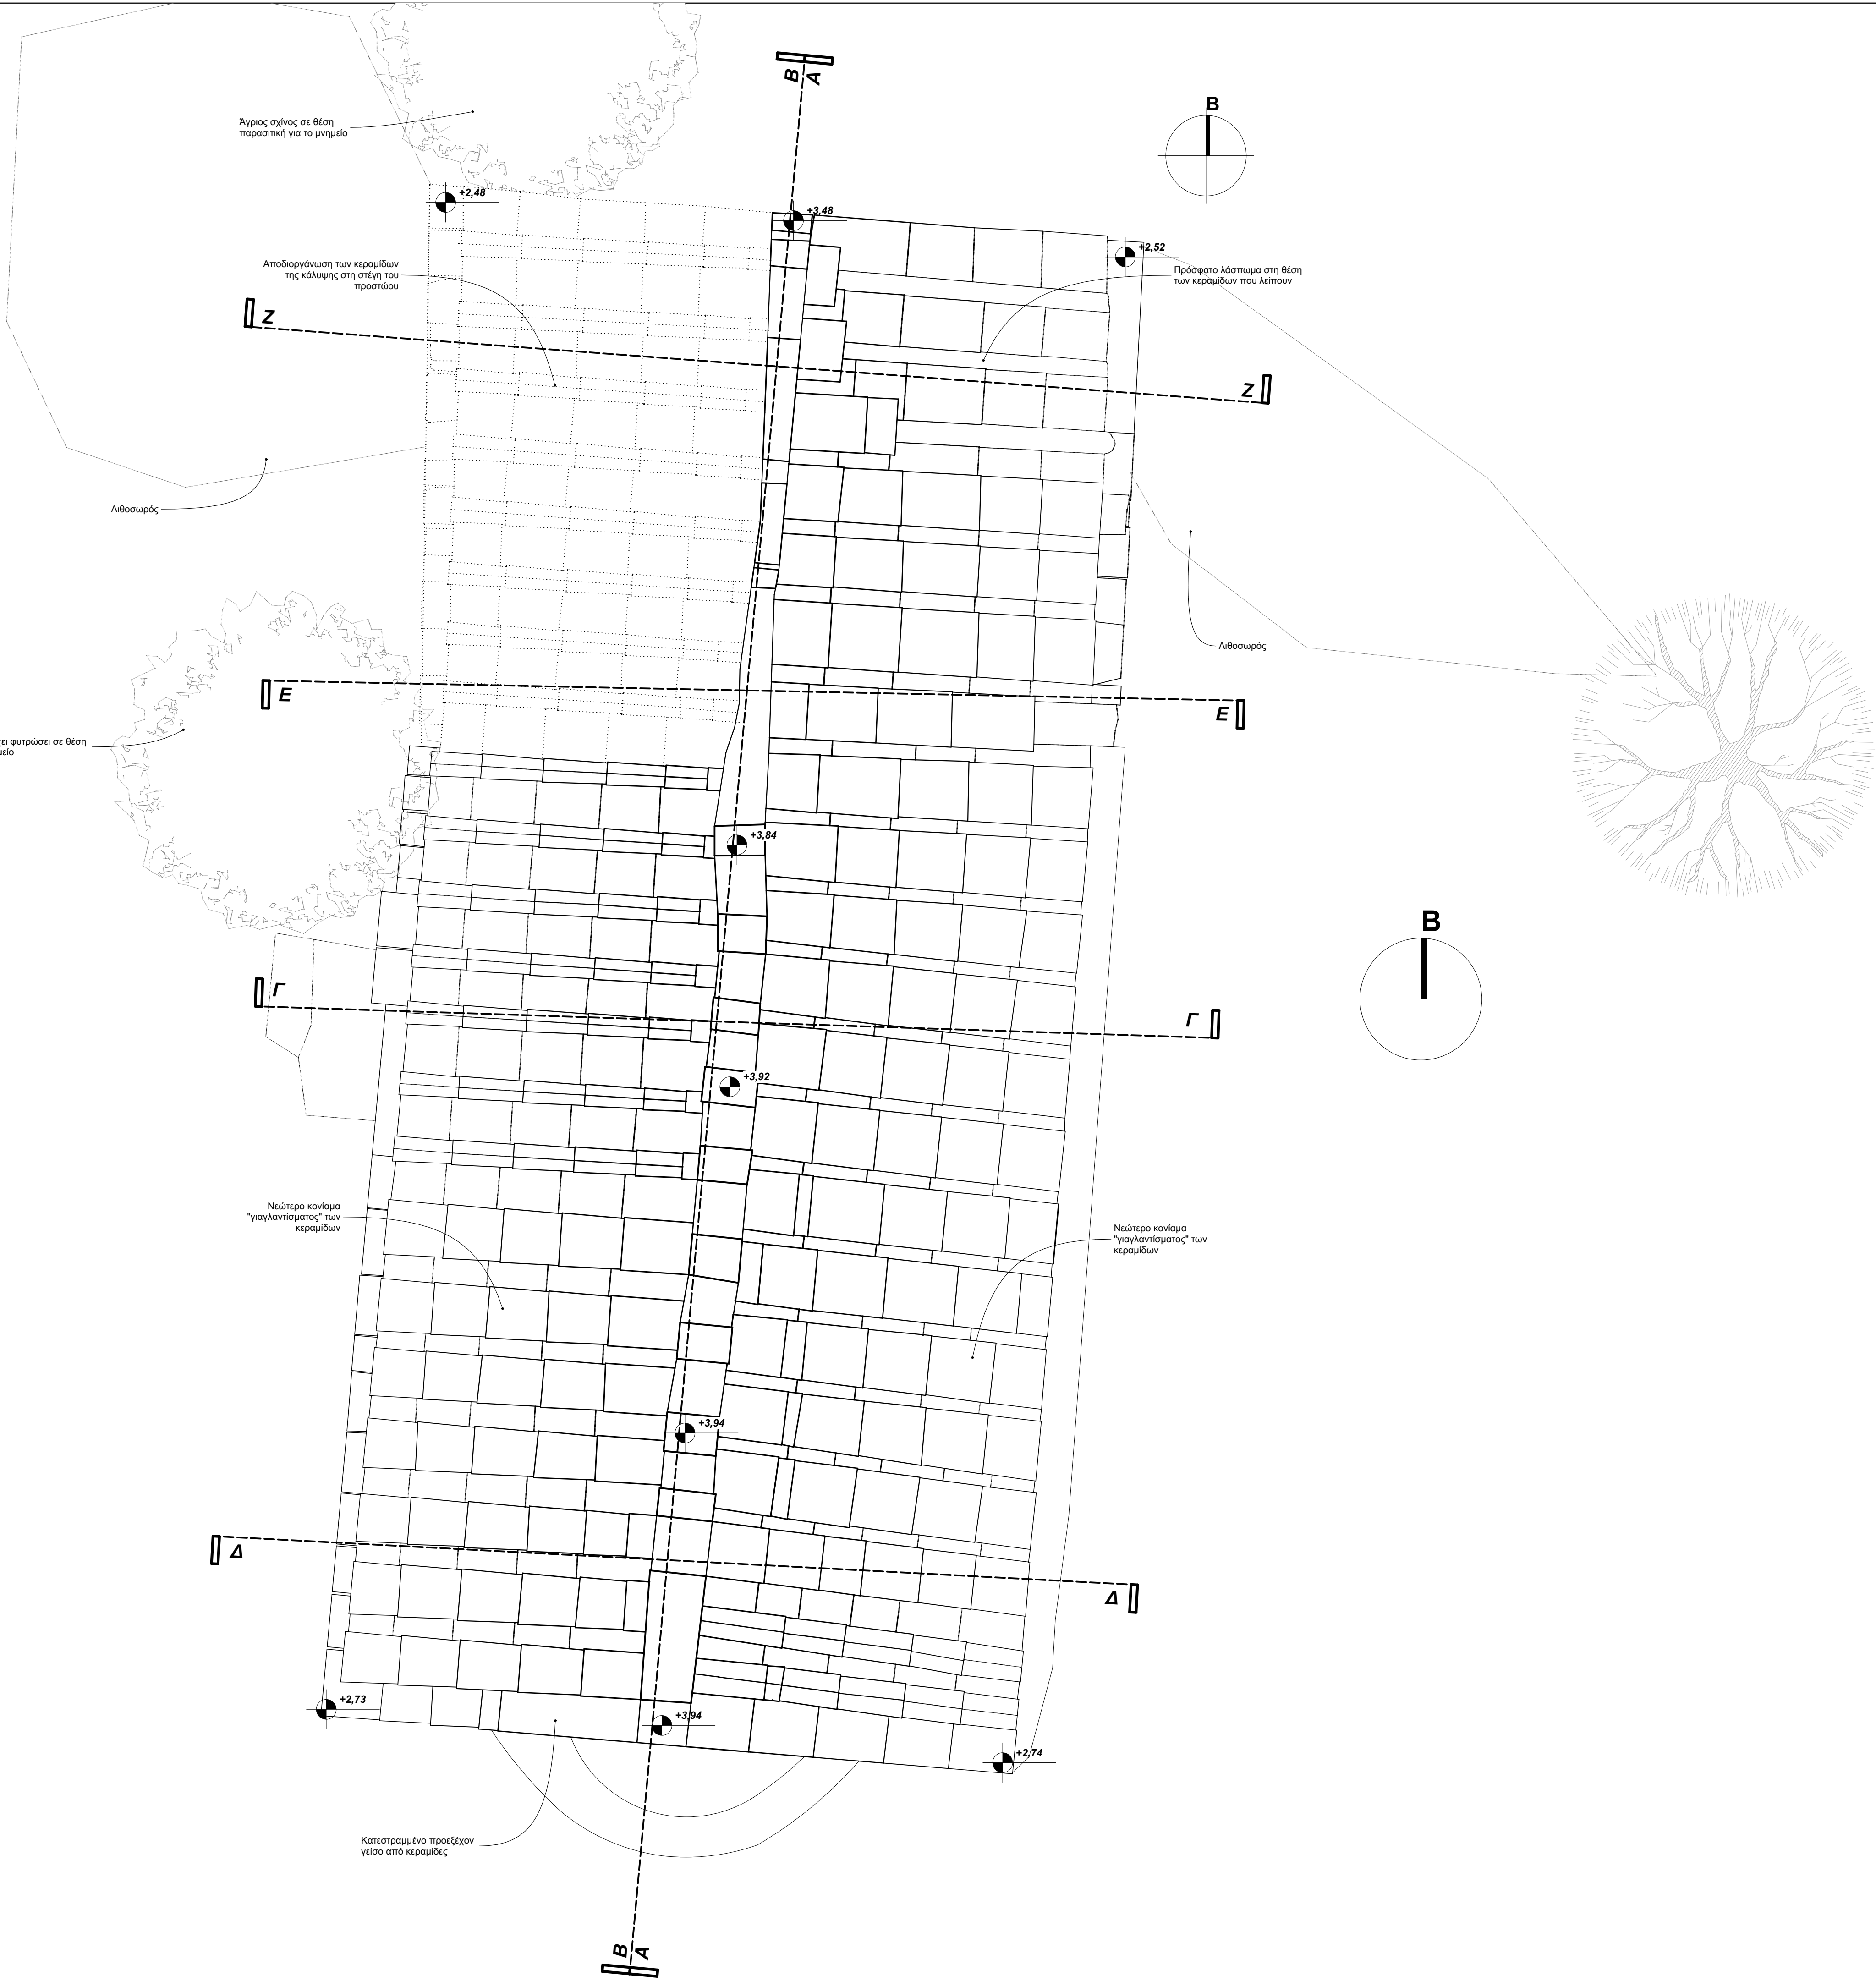

ΥΠΟΜΝΗΜΑ

-  Λιθοδομή κυρίως ναού - 1η φάση κατασκευής
-  Λιθοδομή προστώου - 2η φάση κατασκευής
-  Μεταγενέστερη τοίχιση ανοίγματος

Εργοδότης:

ΣΩΜΑΤΕΙΟ "ΕΛΛΗΝΙΚΗ ΕΤΑΙΡΕΙΑ ΠΕΡΙΒΑΛΛΟΝΤΟΣ ΚΑΙ ΠΟΛΙΤΙΣΜΟΥ"

Έργο:

Μελέτη αποκατάστασης και συντήρησης του Ιερού Ναού Αγίου Γεωργίου στα Πραστειά Σιδηρούντας στη Χίο

Διοίκηση:

Θέση "Πραστειά", οικισμός Σιδηρούντας, Δ.Ε. Αμανής, Δήμος Χίου

Στάδιο Μελέτης:

ΑΠΟΤΥΠΩΣΗ

Αριθμός Σχεδίου:

ΑΠ-02
ΑΠΟΤΥΠΩΣΗ

Θέμα Σχεδίου:

Κάτοψη Στέγης
Ιερού Ναού


Ημερομηνία:

Δεκέμβριος 2018

Κλίμακα:

Ηλεκτρονικό Αρχείο:

Κλίμακα:

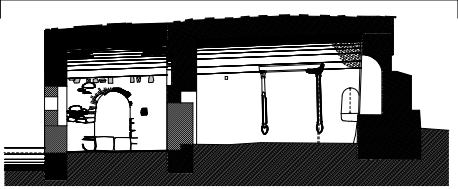

Αρχιτεκτονικά

Μ + Β Α Ρ Χ Ι Τ Ε Κ Τ Ο Ν Ε Σ

Μανωλιάδη Κατερίνα Βουρνούς Μανώλης

Αρχιτέκτων Μηχανικός ΕΜΠ, MSc Urban Design Univ. of London Αρχιτέκτων Μηχανικός ΕΜΠ, MSc Αναστηλώσεων Univ. of York

Γκλαβά Άννα Λεμονιά

Αρχιτέκτων Μηχανικός ΕΜΠ

Στατικό:

Αντωνίου Σταύρος

Πολιτικός Μηχανικός ΕΜΠ

Επικοινωνία:

Πολυτεχνείου 33, 821 00 ΧΙΟΣ τηλ: 22710 81446 / κιν: 697 680 5515 email: kmanoliadi@gmail.com