


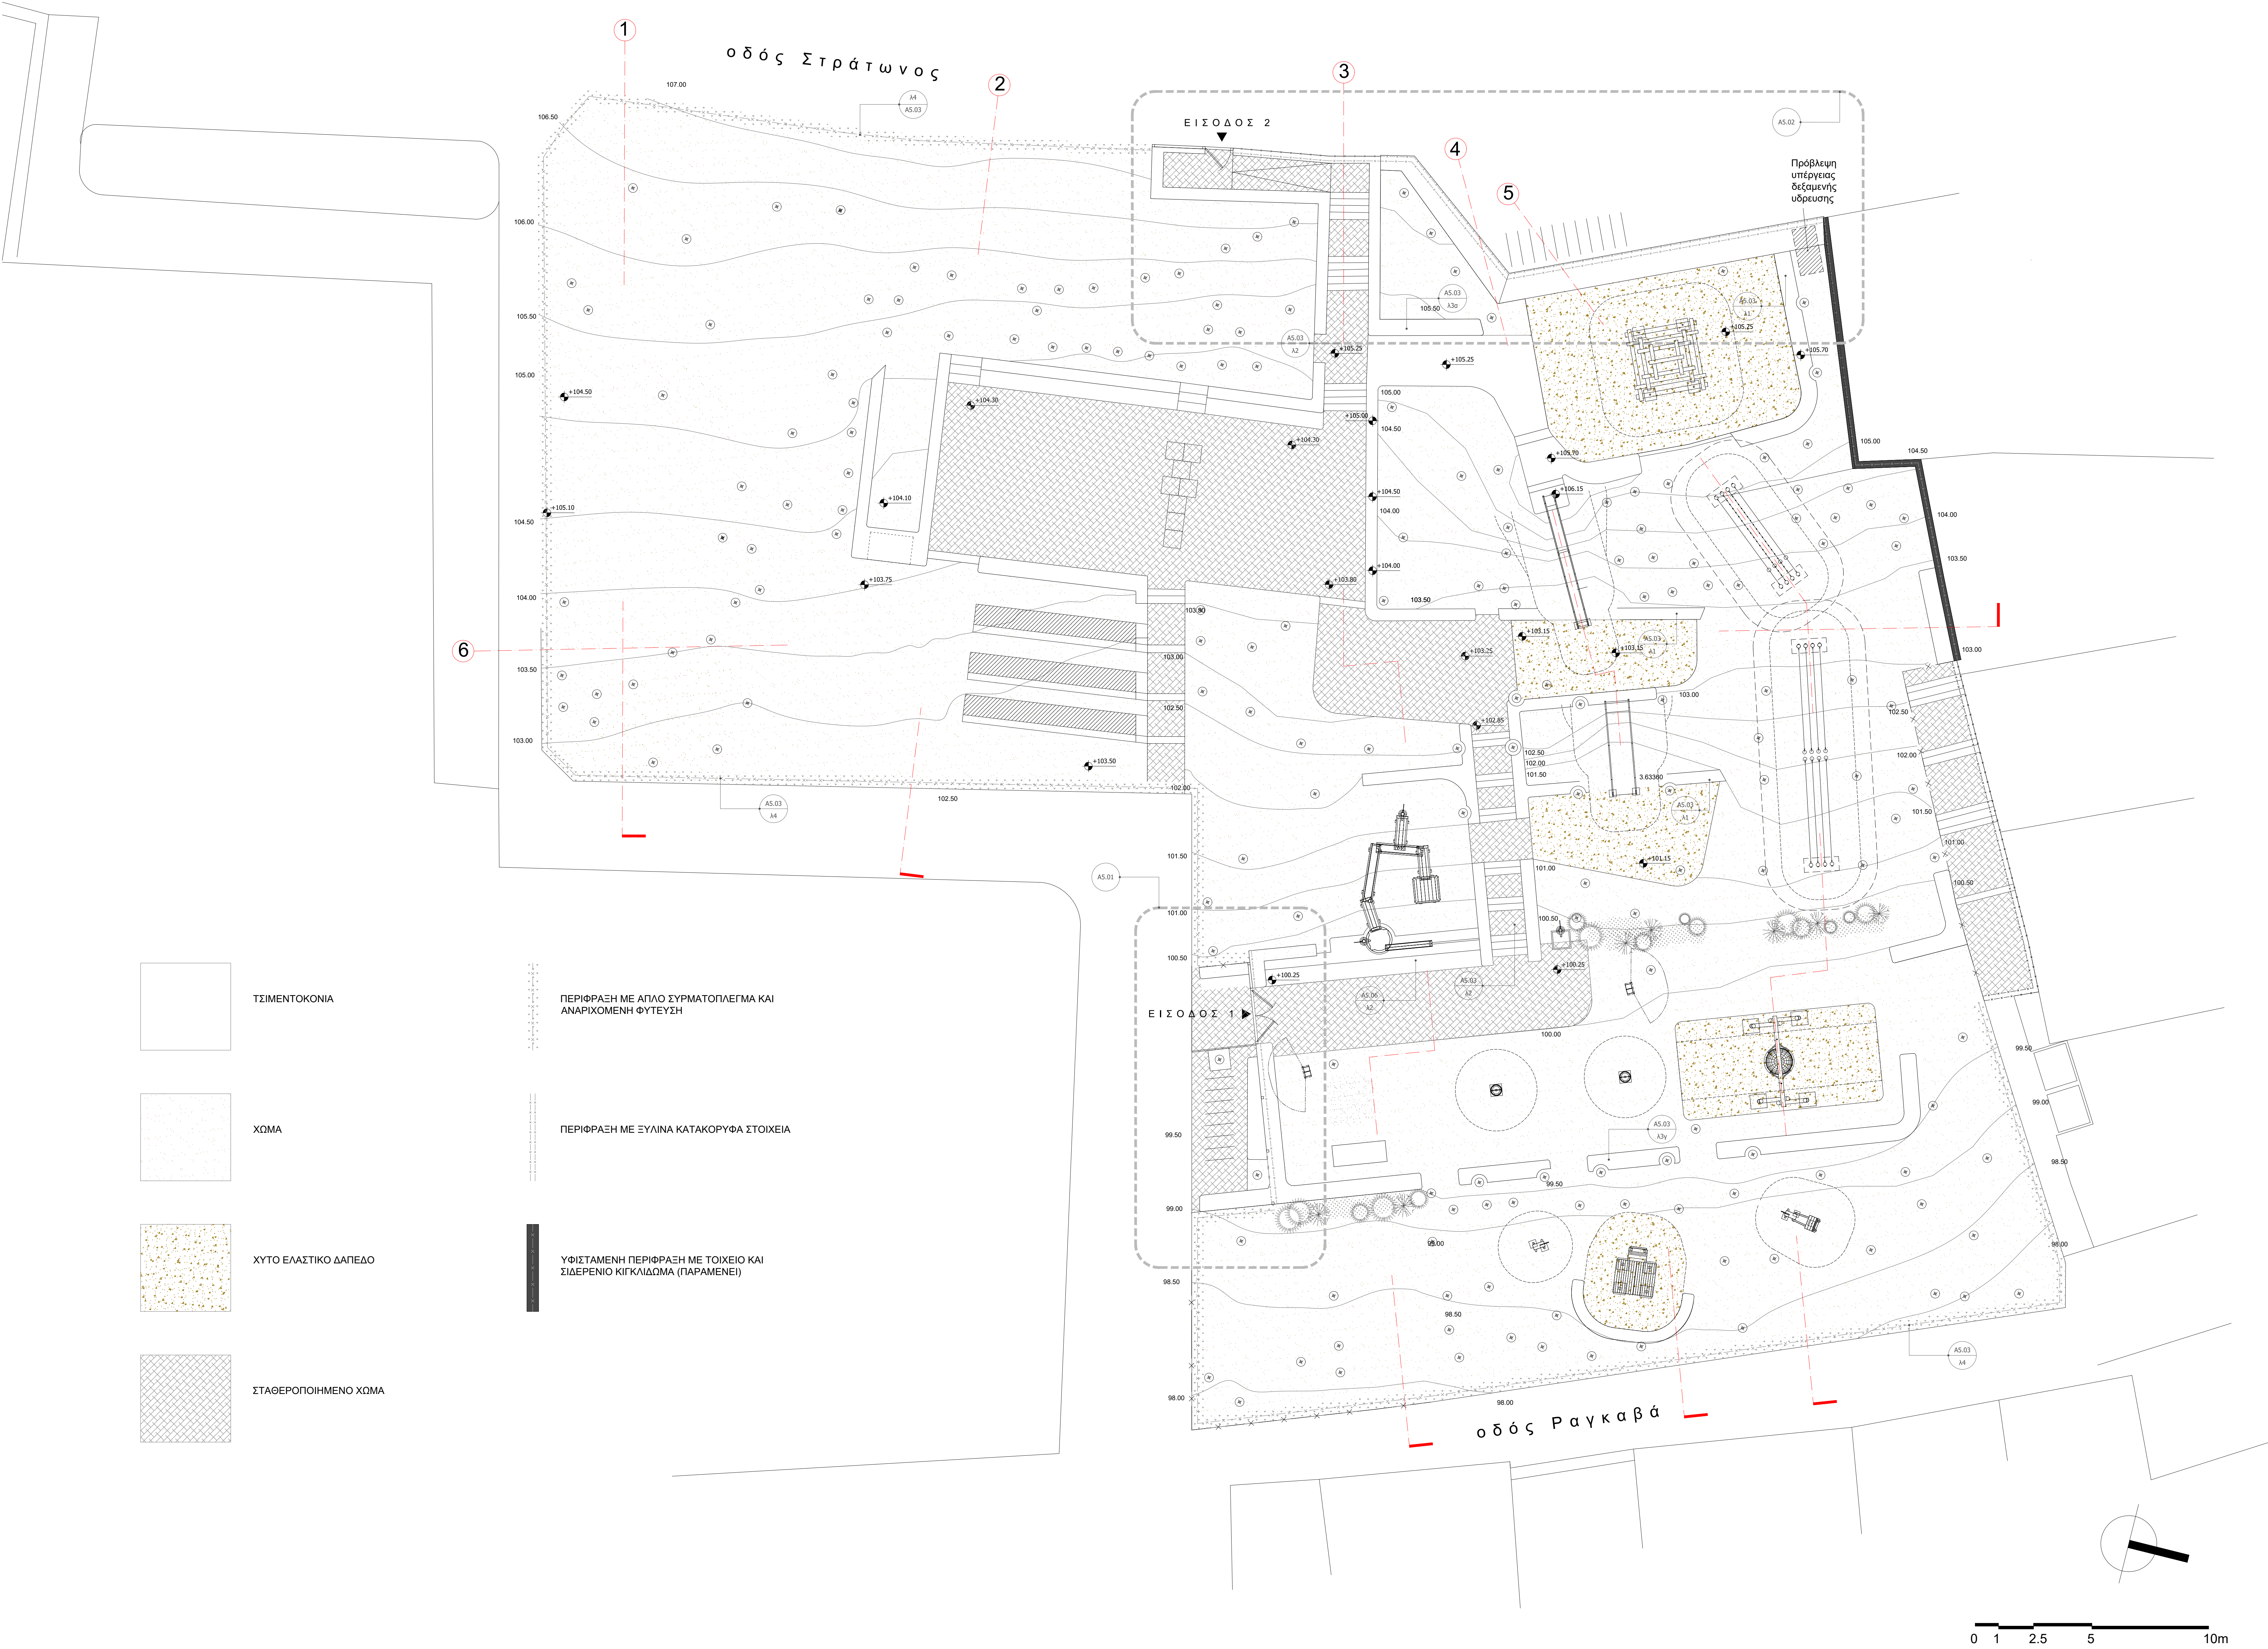

ΤΣΙΜΕΝΤΟΚΟΝΙΑ

ΧΩΜΑ


ΧΥΤΟ ΕΛΑΣΤΙΚΟ ΔΑΠΕΔΟ

ΣΤΑΘΕΡΟΠΟΙΗΜΕΝΟ ΧΩΜΑ

ΠΕΡΙΦΡΑΣΗ ΜΕ ΑΠΛΟ ΣΥΡΜΑΤΟΠΛΕΓΜΑ ΚΑΙ ΑΝΑΡΙΧΟΜΕΝΗ ΦΥΤΕΥΣΗ

ΠΕΡΙΦΡΑΣΗ ΜΕ ΣΥΛΙΝΑ ΚΑΤΑΚΟΡΥΦΑ ΣΤΟΙΧΕΙΑ

ΥΦΙΣΤΑΜΕΝΗ ΠΕΡΙΦΡΑΣΗ ΜΕ ΤΟΙΧΕΙΟ ΚΑΙ ΣΙΔΕΡΕΝΙΟ ΚΙΓΚΛΙΔΩΜΑ (ΠΑΡΑΜΕΝΕΙ)

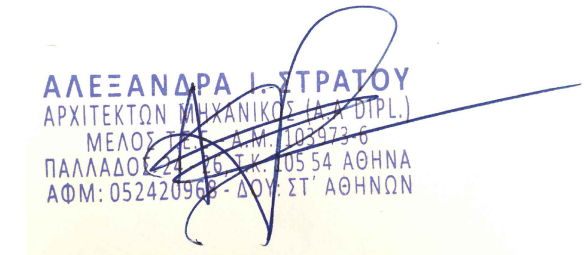ΤΙΤΛΟΣ ΕΡΓΟΥ	ΑΝΑΠΛΑΣΗ ΠΑΙΔΙΚΗΣ ΧΑΡΑΣ - ΚΗΠΟΥ ΑΚΡΟΠΟΛΕΩΣ		
ΘΕΜΑ ΕΡΓΟΥ	οδός Ραγκαβά, Πλάκα		
ΠΡΟΤΥΠΟΝΑΛΙΑ ΣΥΝΤΟΜΙΣΜΟΣ	ΕΛΛΗΝΙΚΗ ΕΤΑΙΡΕΙΑ ΠΕΡΙΒΑΛΛΟΝΤΟΣ ΚΑΙ ΠΟΛΙΤΙΣΜΟΥ	 ΕΛΛΗΝΙΚΗ ΕΤΑΙΡΕΙΑ Περίβαλλοντος και Πολιτισμού	
ΑΡΧΙΤΕΚΤΟΝΙΚΗ ΜΕΛΕΤΗ	Α. ΣΤΡΑΤΟΥ / Κ. ΚΑΡΑΧΑΛΙΟΥ		
ΤΙΤΛΟΣ ΣΧΕΔΙΟΥ	ΓΕΝΙΚΗ ΚΑΤΟΨΗ ΤΟΠΟΓΡΑΦΙΚΟ _ ΠΡΟΤΑΣΗ		
ΑΡΙΘΜΟΣ ΣΧΕΔΙΟΥ	A1.01	ΚΥΜΑΚΑ ΣΧΕΔΙΟΥ	1:100
ΗΜΕΡΑ ΜΕΛΕΤΗΣ	ΜΑΙΟΣ 2022	ΦΑΣΗ ΜΕΛΕΤΗΣ	ΜΕΛΕΤΗ ΕΦΑΡΜΟΓΗΣ
ΥΠΟΓΡΑΦΗ - ΣΦΡΑΓΙΔΑ	 ΑΛΕΞΑΝΔΡΑ ΣΤΡΑΤΟΥ ΑΡΧΙΤΕΚΤΟΝΙΚΗ ΜΕΛΕΤΗ ΠΑΙΔΙΚΗΣ ΧΑΡΑΣ ΑΚΡΟΠΟΛΕΩΣ ΑΘΗΝΑ 105 52  ΚΥΡΙΑΚΗ ΚΑΡΑΧΑΛΙΟΥ ΑΡΧΙΤΕΚΤΟΝΙΚΗ ΜΕΛΕΤΗ ΠΑΙΔΙΚΗΣ ΧΑΡΑΣ ΑΚΡΟΠΟΛΕΩΣ ΑΘΗΝΑ 105 52		
ΔΙΕΥΘΥΝΣΗ ΟΔΟΠΟΙΑΣ, ΑΠΟΧΕΤΕΥΣΗΣ & ΚΟΙΝΟΧΡΗΣΤΩΝ ΧΩΡΩΝ			
ΘΕΩΡΗΣΕΙΣ ΔΗΜΟΥ ΑΘΗΝΑΙΩΝ	 ΔΗΜΟΣ ΑΘΗΝΑΙΩΝ	Η ΠΡΟΪΣΤΑΜΕΝΗ ΤΟΥ ΤΜΗΜΑΤΟΣ ΜΕΛΕΤΩΝ, ΤΕΧΝΙΚΩΣ ΕΡΓΩΝ ΚΑΙ ΠΡΟΓΡΑΜΜΑΤΙΣΜΟΥ	Ο ΠΡΟΪΣΤΑΜΕΝΟΣ ΤΗΣ ΔΙΕΥΘΥΝΣΗΣ
	ΑΙΚΑΤΕΡΙΝΗ ΔΙΑΜΕΣΗ	ΓΕΩΡΓΙΟΣ ΝΕΟΦΥΤΟΥ	